



LEGENDA	
SÍMBOLOS	DESCRIÇÃO
	TUBULAÇÃO DE PVC SOLDÁVEL NA PAREDE OU TETO P/ ÁGUA FRIA
	TUBULAÇÃO DE PVC SOLDÁVEL PELO PISO
	REGISTRO DE GAVETA
	REGISTRO DE PRESSÃO
	JOELHO DE PVC RÍGIDO 90°
	TÊ DE PVC RÍGIDO 90° - VISTA SUPERIOR
	RG
	RP
	AF
	AF Ø25



PLANTA PAV. COBERTURA
ESCALA 1/50

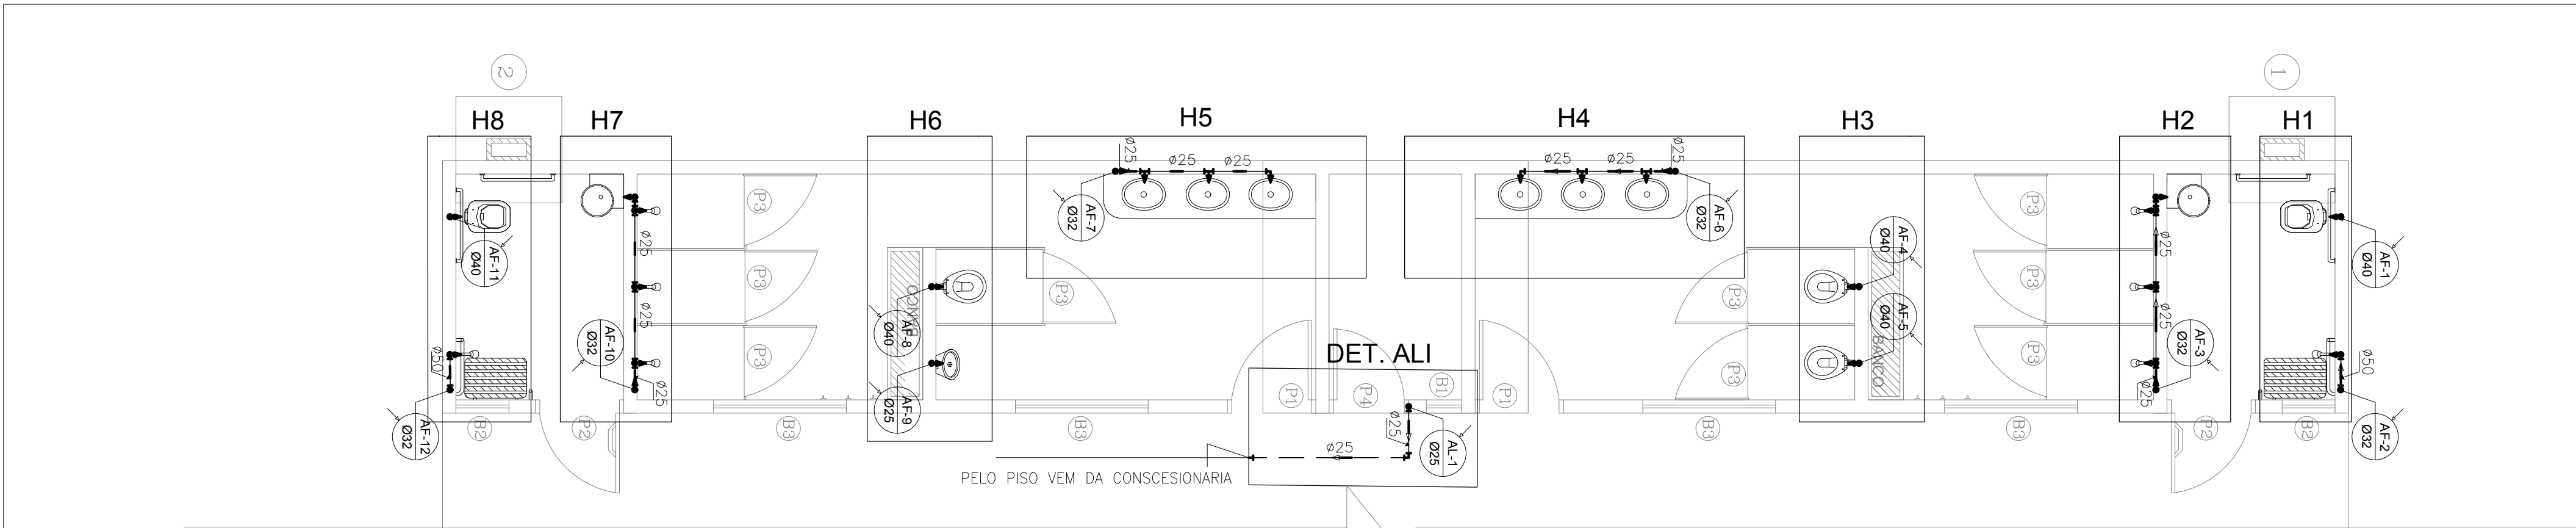

PLANTA PAV. TÉRREO
ESCALA 1/50

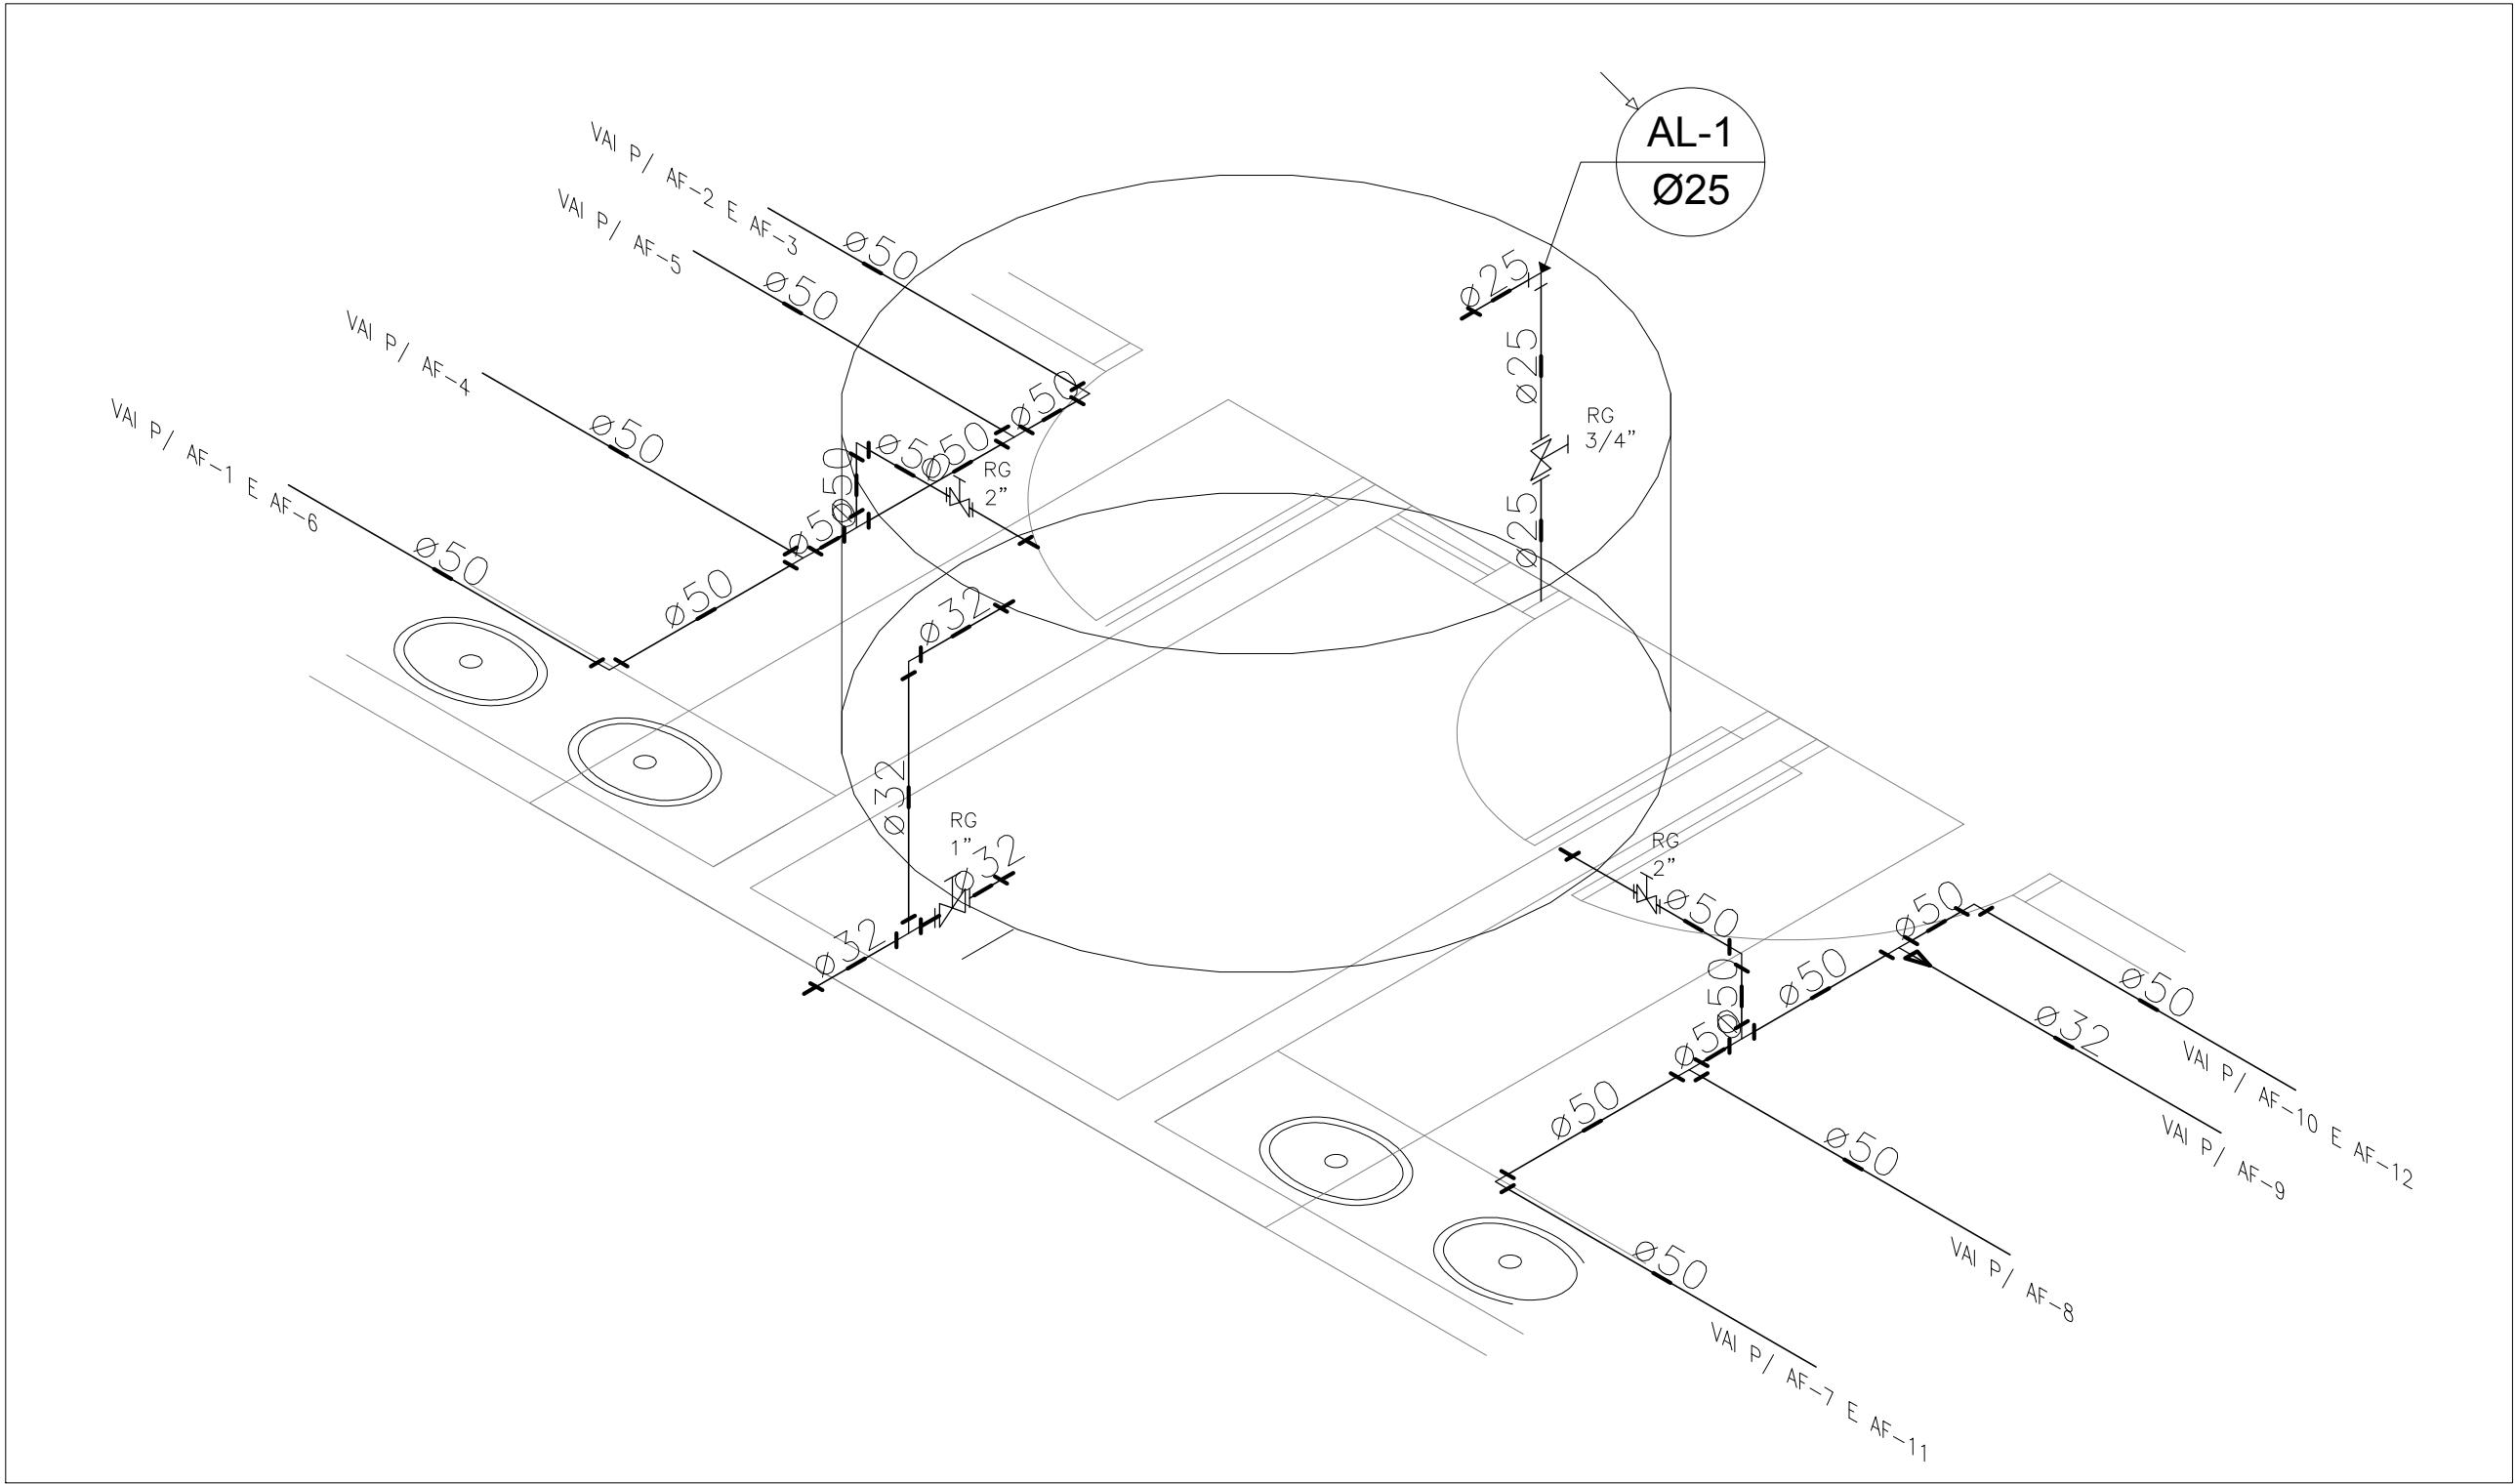

ISOMÉTRICO - DET. DISTRIBUIÇÃO
ESCALA 1/25

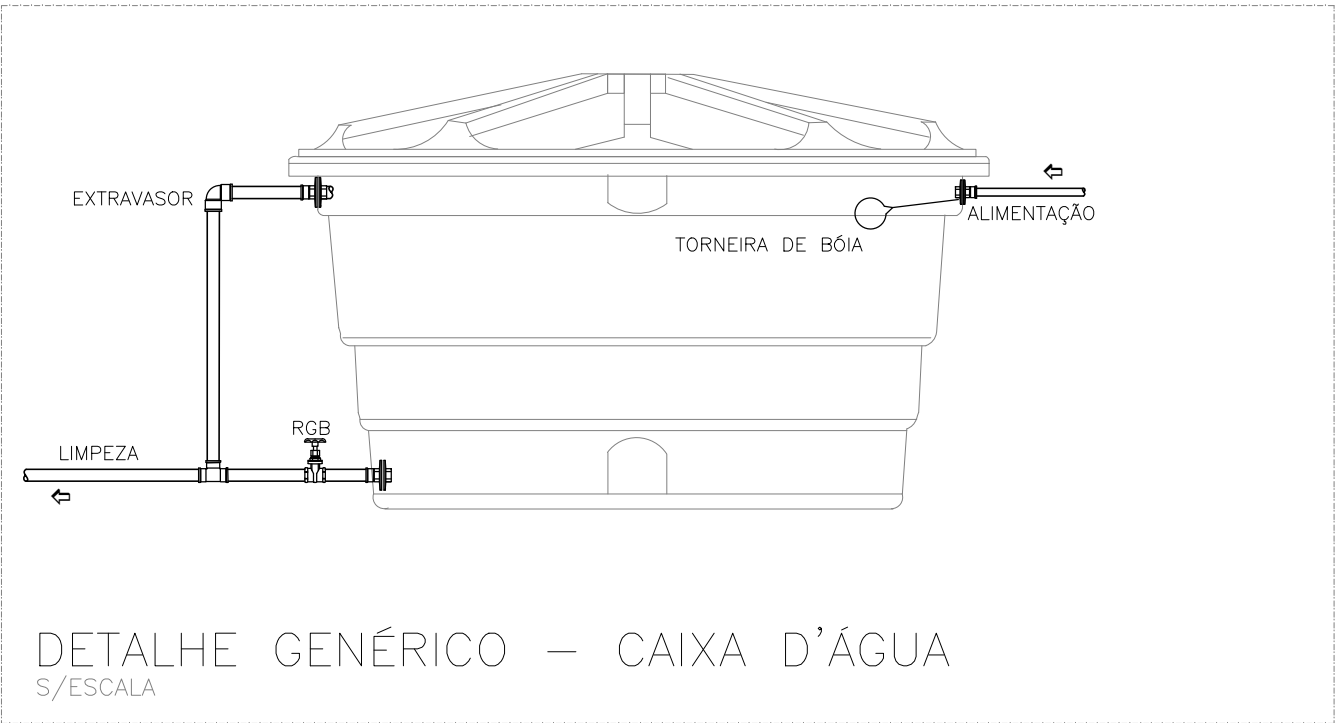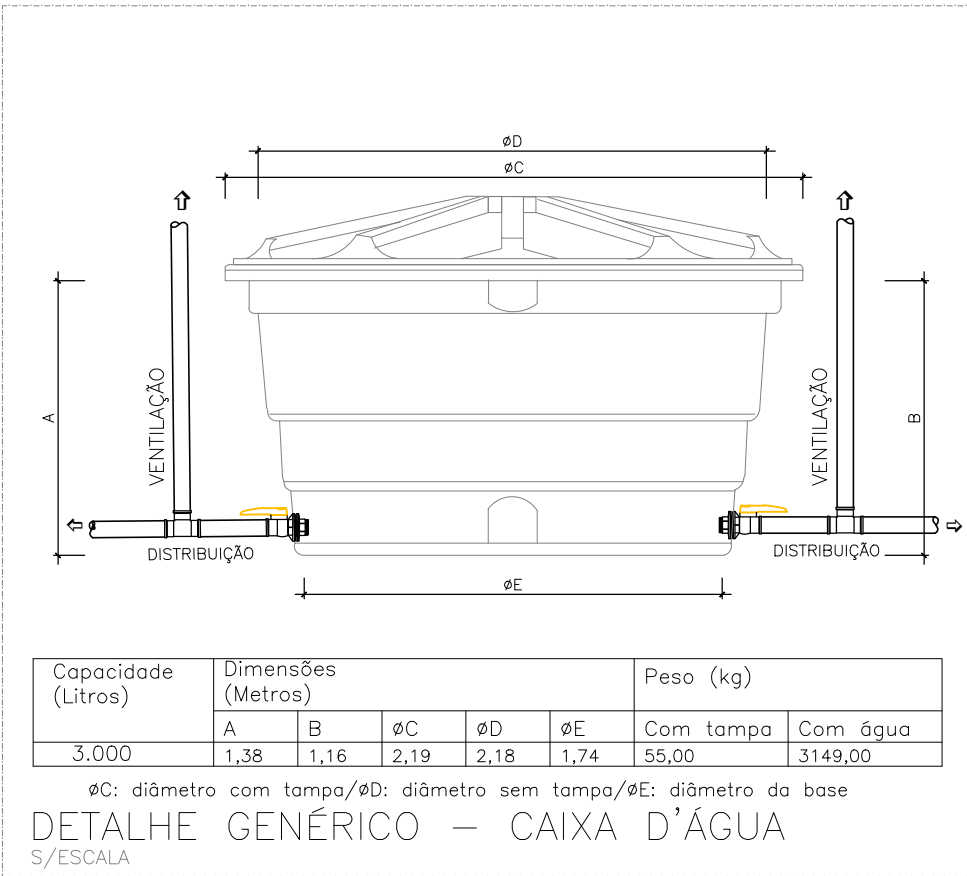

NOTAS:

- 1-AS COTAS DAS TUBULAÇÕES DE PVC ESTÃO EM MILÍMETROS E REFEREM-SE AO DIÂMETRO EXTERNO.
- 2-AS TUBULAÇÕES DE DISTRIBUIÇÃO E COLUNAS DE ÁGUA FRIA SERÃO EM TUBOS E CONEXÕES DE PVC SOLDÁVEL.
- 3-TODA CONEXÃO DE SAÍDA PARA LIGAÇÃO DE APARELHOS SERÁ EM PVC DA LINHA AZUL SOLDÁVEL- ROSCA COM BUCHA DE LATÃO.
- 4-AS ALTURAS DAS PEÇAS SANITÁRIAS DEVERÃO SER RETIRADAS DO PROJETO DE ARQUITETURA.
- 5-TODAS AS INFORMAÇÕES DO PROJETO DEVERÃO SER CONFIRMADAS NA EXECUÇÃO DA OBRA.
- 6-AS LOUÇAS E METAIS DE ACABAMENTO SERÃO ESPECIFICADOS PELO ARQUITETO.

A M ENGENHARIA - INSTALAÇÕES HIDRÁULICA
Fone: (089) 99975-9340 - e-mail: amengenharia.pi@hotmail.com

TÍTULO:			PLANTA PAV.TÉRREO, PLANTA COBERTURA, E DETALHES DE DISTRIBUIÇÃO	
OBRA:			QUADRA PADRÃO SEDUC	
ENDEREÇO:			RUA PROJETADA, S/N, FARTURA DO PIAUÍ - PI	
PROPRIETÁRIO:			GOVERNO DO ESTADO DO PIAUÍ	FOLHA: A1
CONSTRUTOR:				
PROJETO:				PRANCHA: 01/02
DESENHO:			DATA: JUNHO/2017	ESCALA: INDICADA

PMMS	
1	0,15
2	0,19
3	0,15
4	0,30
5	0,20
6	0,01
7	0,09
8	0,53
9	0,15
10	0,23
11	0,15
12	0,10
13	0,23
14	0,18
15	0,15
16	0,19
17	0,08
18	0,01