
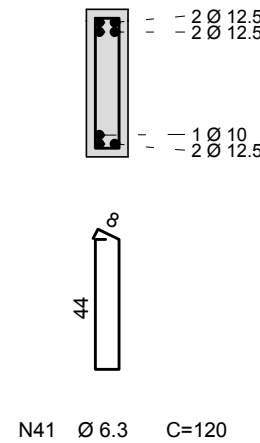
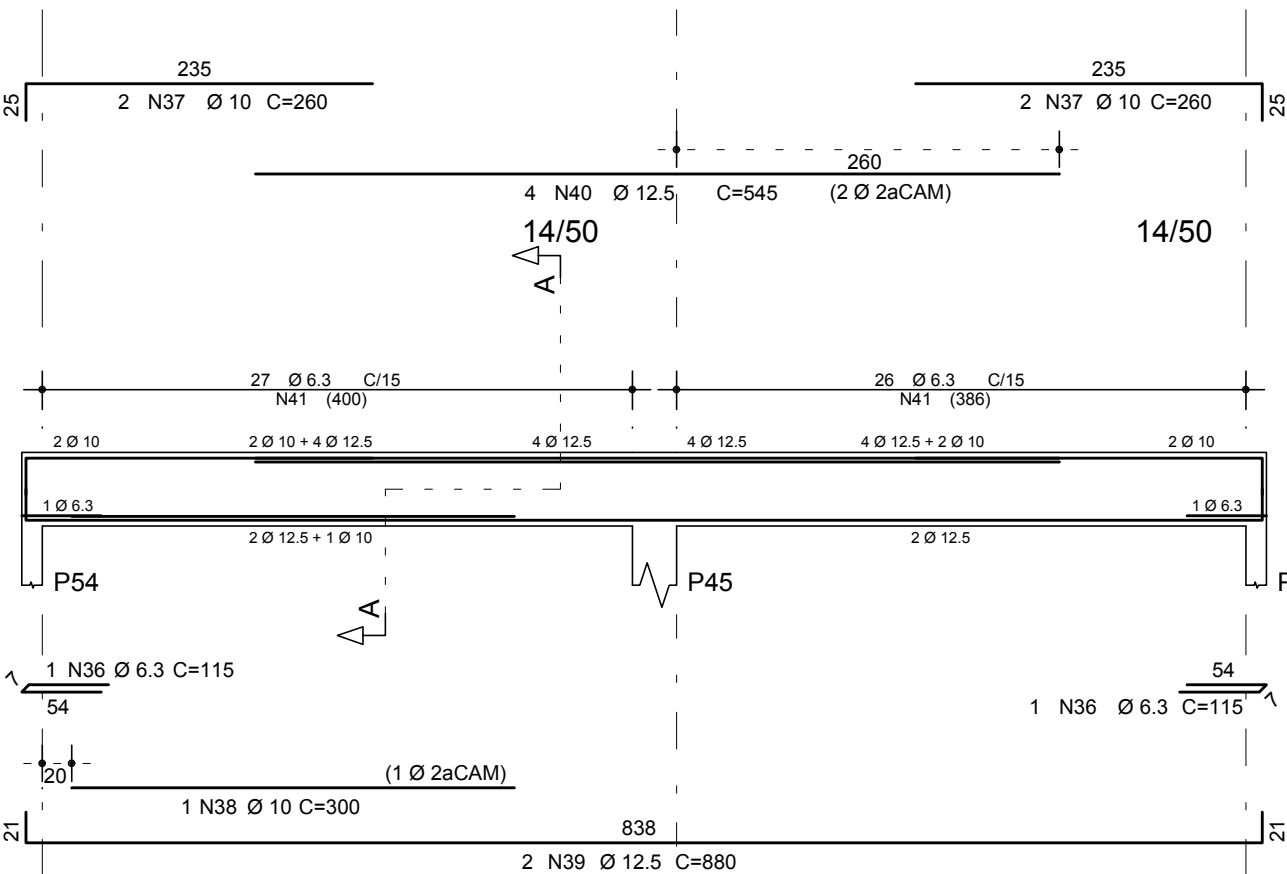
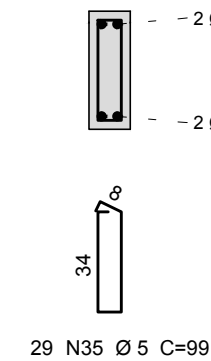
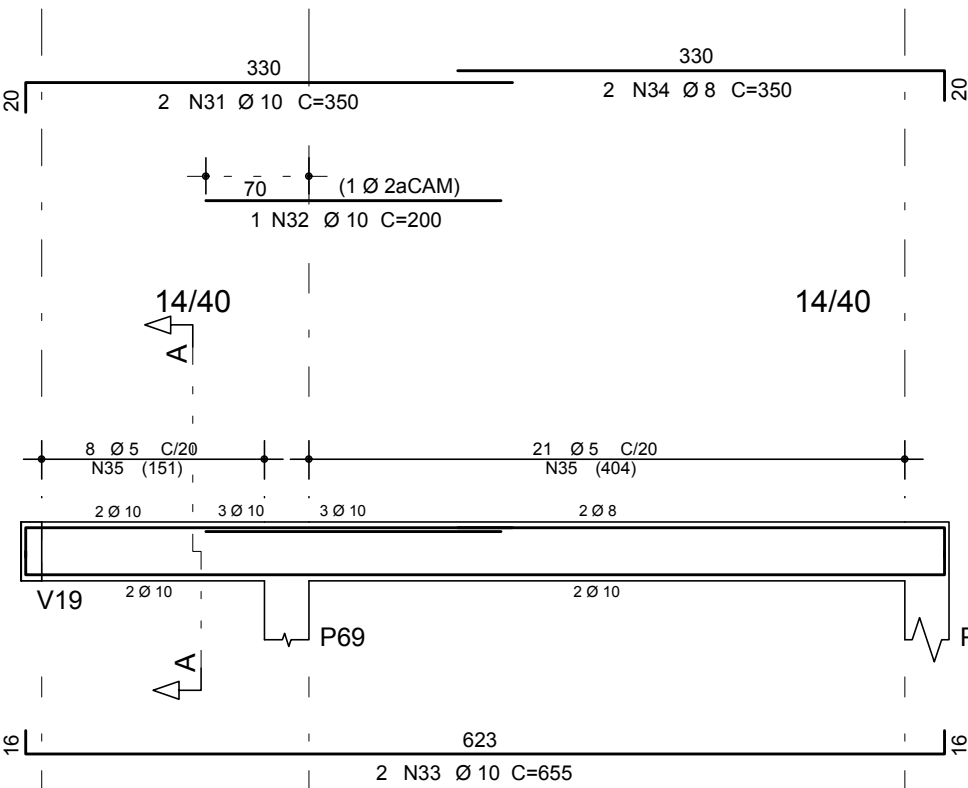
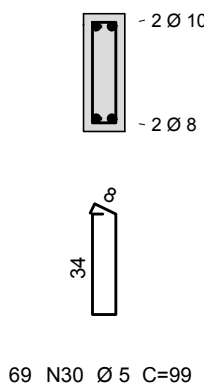
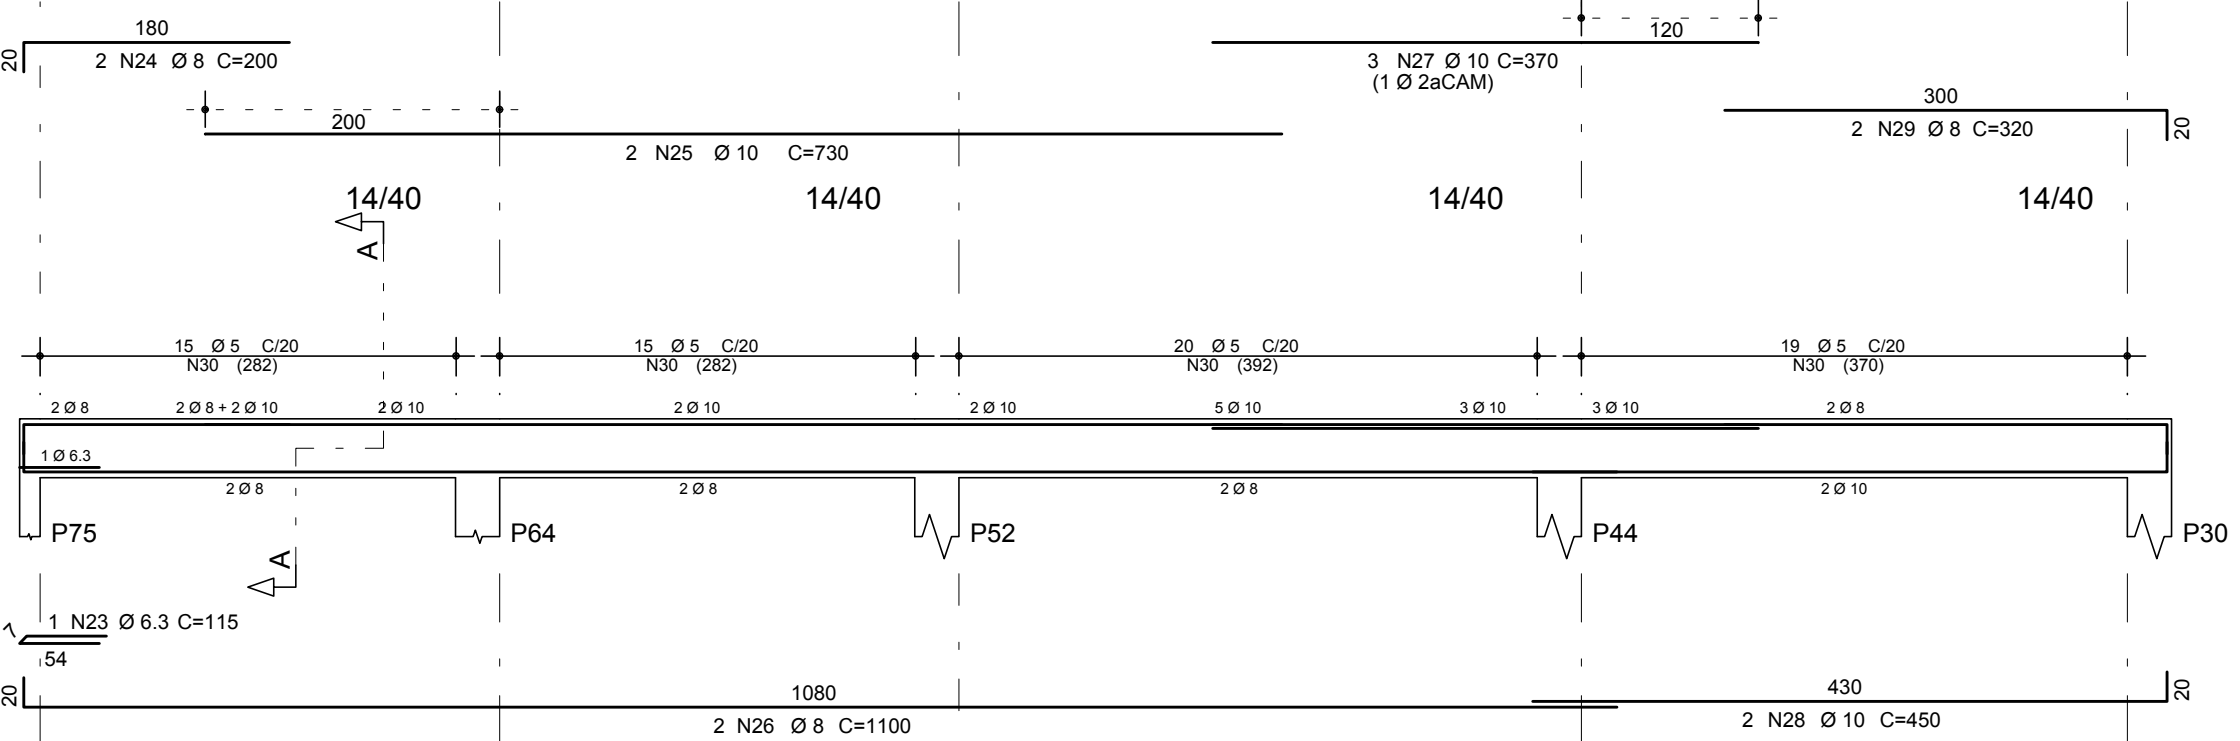
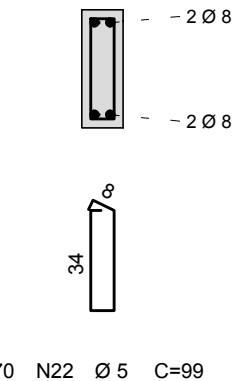
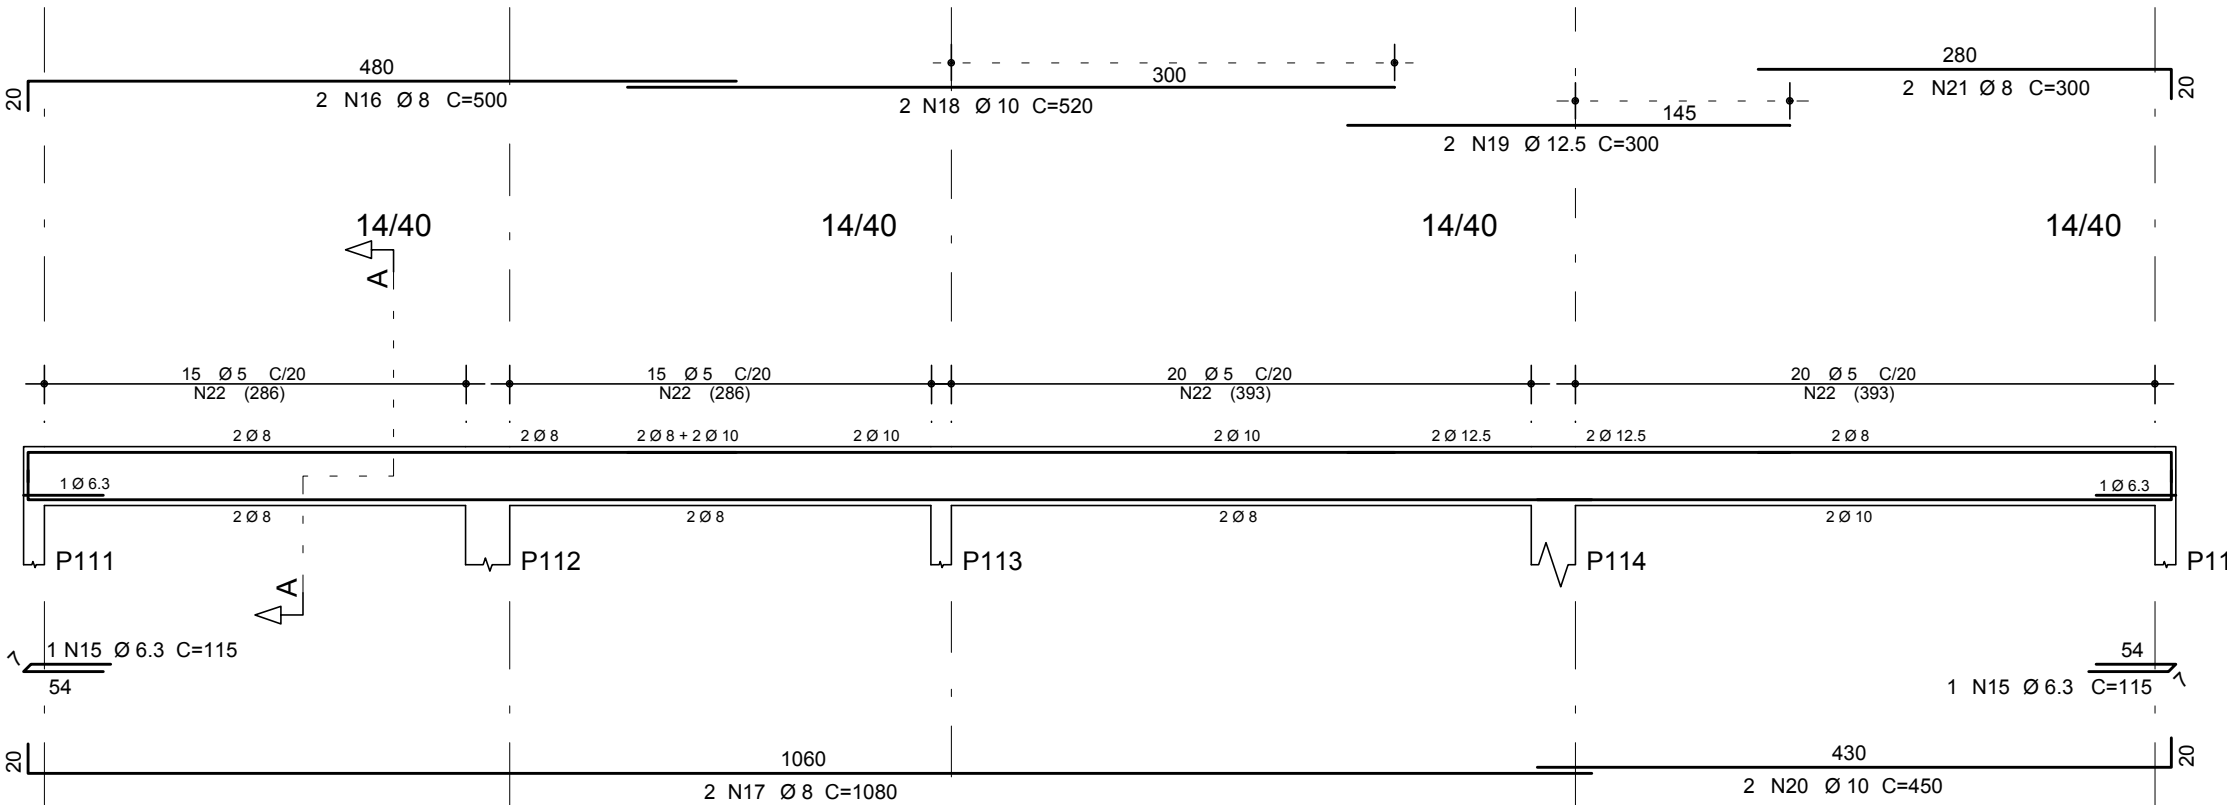
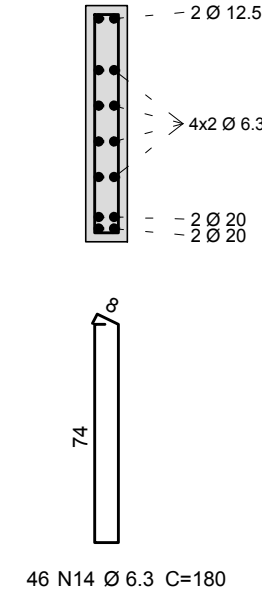
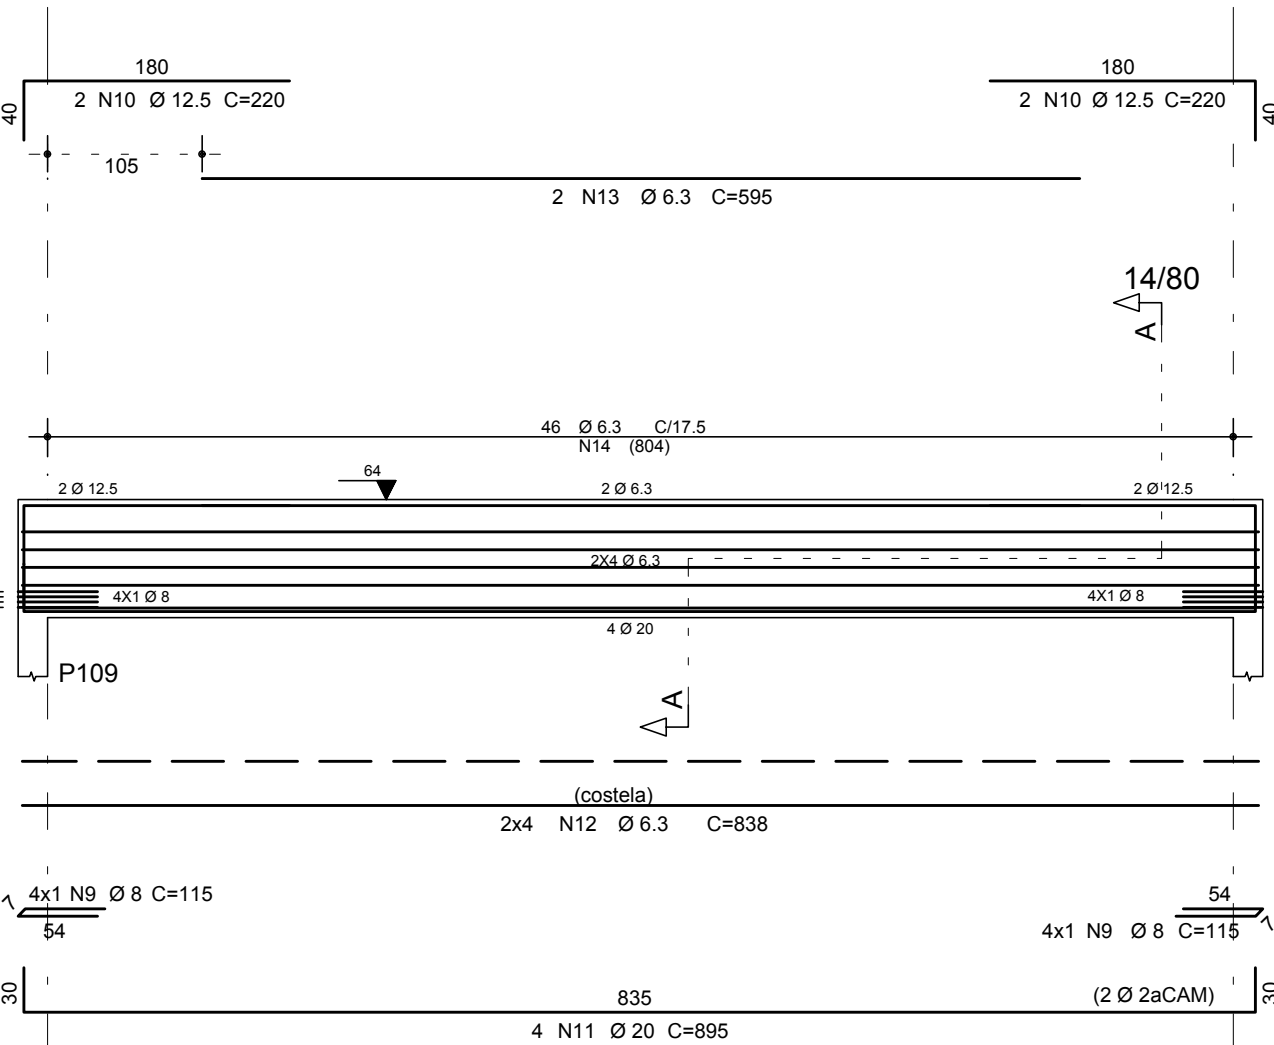
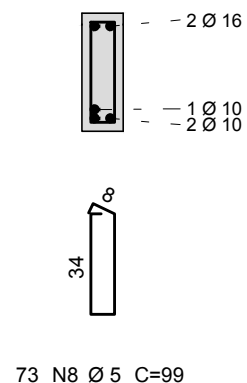


ESCALA 1/50
CORTES: ESCALA 1/25

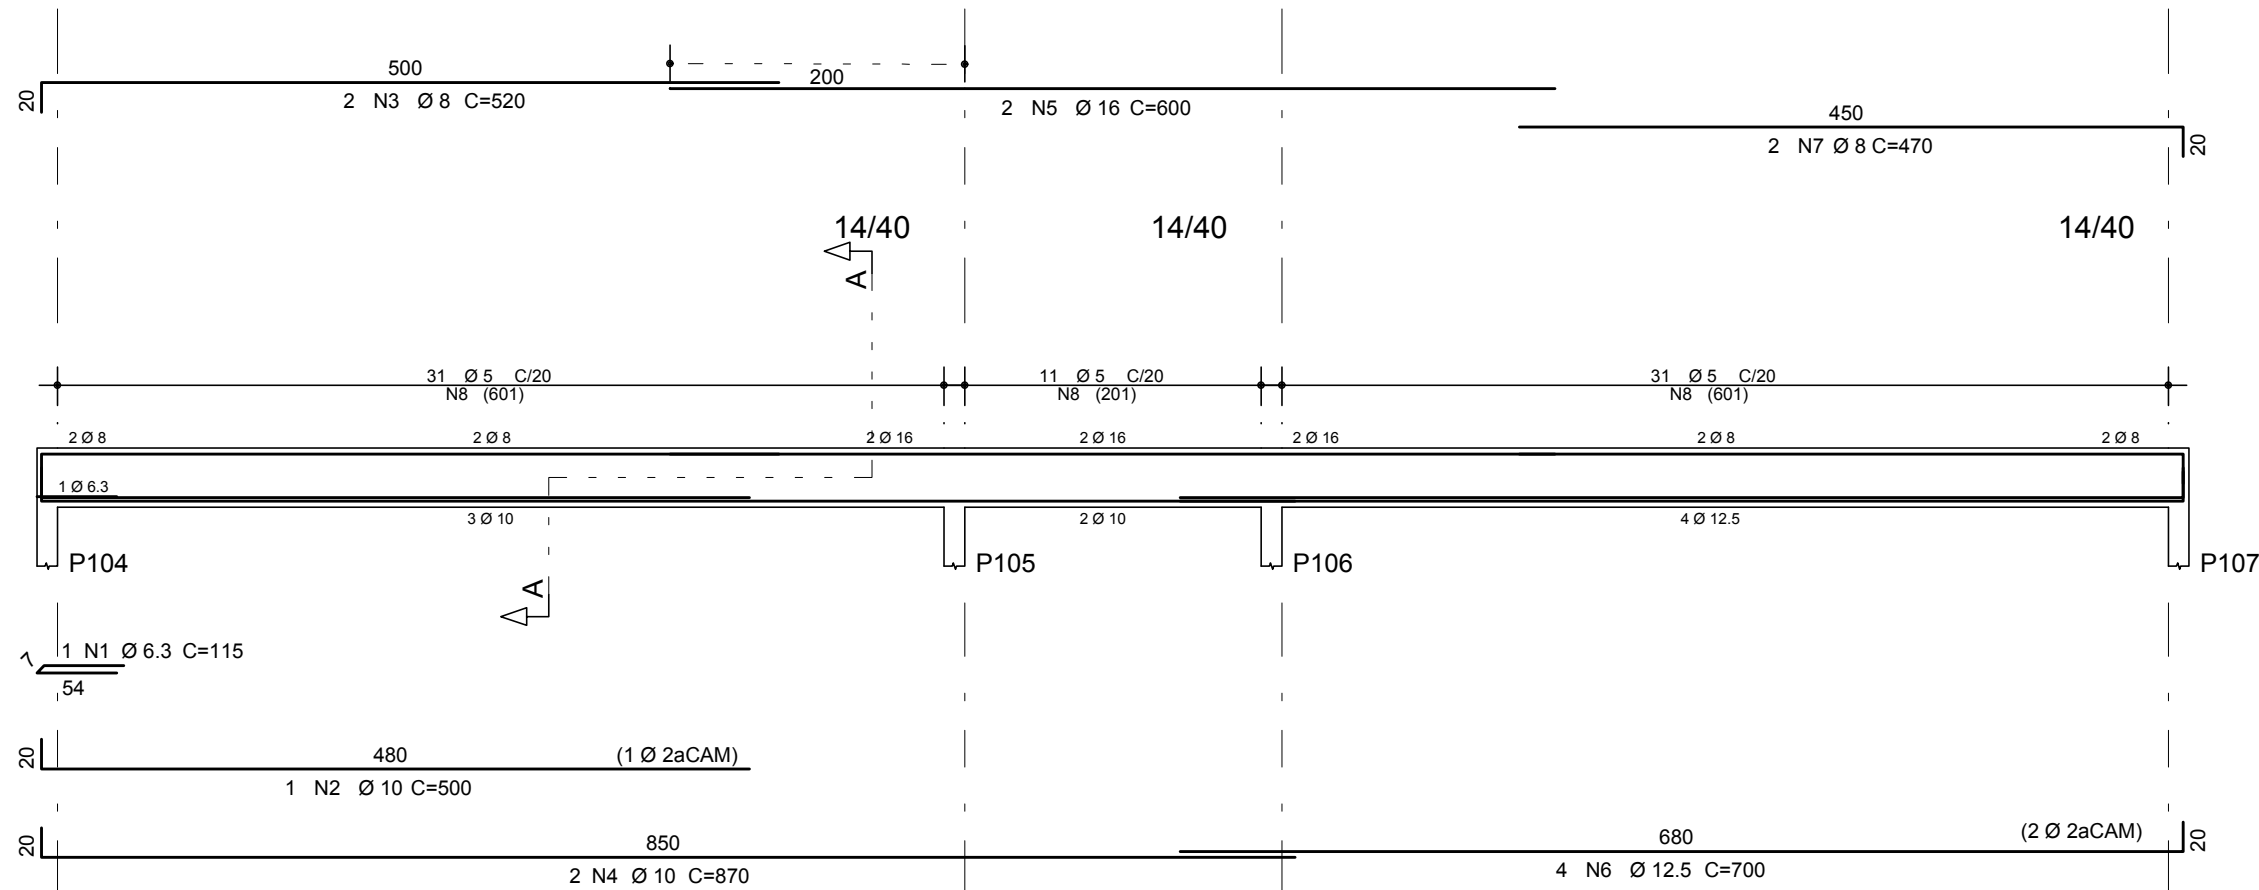

	AÇO	POS	BIT (mm)	QUANT	COMPRIMENTO UNIT (cm)	TOTAL (cm)
V26						
	50A	1	6.3	1	115	115
	50A	2	10	1	500	500
	50A	3	8	2	520	1040
	50A	4	10	2	870	1740
	50A	5	16	2	600	1200
	50A	6	12.5	4	700	2800
	50A	7	8	2	470	940
	60B	6	5	73	99	7227
V27						
	50A	9	8	8	115	920
	50A	10	12.5	4	220	880
	50A	11	20	4	895	3580
	50A	12	6.3	8	838	6704
	50A	13	6.3	2	595	1190
	50A	14	6.3	46	180	8280
V28						
	50A	15	6.3	2	115	230
	50A	16	8	2	500	1000
	50A	17	8	2	1080	2160
	50A	18	10	2	520	1040
	50A	19	12.5	2	300	600
	50A	20	10	2	450	900
	50A	21	8	2	300	600
	60B	22	5	70	99	6930
V29						
	50A	23	6.3	1	115	115
	50A	24	8	2	200	400
	50A	25	10	2	730	1460
	50A	26	8	2	1100	2200
	50A	27	10	3	370	1110
	50A	28	10	2	450	900
	50A	29	8	2	320	640
	60B	30	5	69	99	6831
V30						
	50A	31	10	2	350	700
	50A	32	10	1	200	200
	50A	33	10	2	655	1310
	50A	34	8	2	350	700
	60B	35	5	29	99	2871
V31						
	50A	36	6.3	2	115	230
	50A	37	10	4	260	1040
	50A	38	10	1	300	300
	50A	39	12.5	2	880	1760
	50A	40	12.5	4	545	2180
	50A	41	6.3	53	120	6360

RESUMO AÇO CA 50-60			
AÇO	BIT (mm)	COMPR (m)	PESO (kg)
60B	5	142	37
50A	6,3	232	56
50A	8	106	42
50A	10	112	69
50A	12,5	82	79
50A	16	12	19
50A	20	36	88
Peso Total	60B =	37 kg	
Peso Total	50A =	353 kg	

- MEDIDAS EM CENTÍMETRO.
- CONCRETO ARMADO, $f_{ck} \geq 25\text{MPa}$.
- COBRIMENTO DAS ARMADURAS $c = 3,0 \text{ cm}$.
- CONFERIR MEDIDAS NO LOCAL E COM A ARQUITETURA.

<p>A M ESCRITÓRIO – PROJETO ESTRUTURAL</p> <p>Fone: (089) 99975–9340 – e-mail: amescritorio.pi@hotmail.com</p>			
<p>TÍTULO:</p> <p>ARMAÇÃO DAS VIGAS V26 A V31</p>			
<p>OBRA:</p> <p>ESCOLA PADRÃO SEDUC – 10 SALAS DE AULA</p>		<p>FOLHA:</p> <p>A1</p>	
<p>ENDEÇO:</p> <p>RUA PROJETADA, S/N, FARTURA DO PIAUÍ – PI</p>		<p>PRANCHA:</p> <p>12/20</p>	
<p>PROPRIETÁRIO:</p> <p>GOVERNO DO ESTADO DO PIAUÍ</p>		<p>DATA:</p> <p>JUNHO/2017</p>	
<p>CONSTRUTOR:</p>		<p>ESCALA:</p> <p>INDICADA</p>	
<p>PROJETO:</p>			
<p>DESENHO:</p>			

PENAS		
1	0.10	7
2	0.20	7
3	0.30	7
4	0.40	7
5	0.50	7
6	0.60	7
7	0.10	7
11	0.40	7
30	0.10	30
161	0.10	7
170	0.10	170
253	0.10	253
254	0.10	254