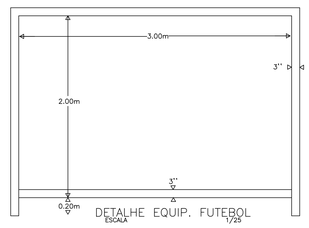

DETALHE EQUIP. FUTEBOL
ESCALA 1/25

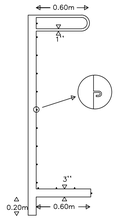

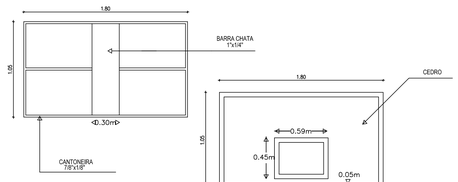

DETALHE EQUIP. BASQUETEBOL
ESCALA 1/25

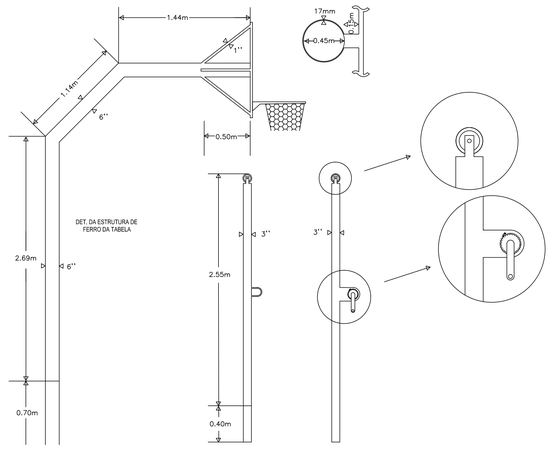

DETALHE EQUIP. VOLEIBOL
ESCALA 1/25

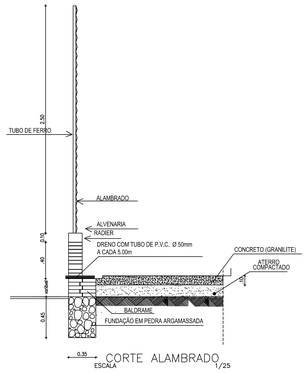

CORTE ALAMBRADO
ESCALA 1/25

OBS: -A QUADRA DO VOLLEY DEVE SER PINTADA NA COR AZUL E COM AS LINHAS NA ESPESSURA DE 5 CM.

-A QUADRA DE BASQUETE DEVE SER PINTADA NA COR PRETA E COM AS LINHAS NA ESPESSURA DE 5 CM.

-A QUADRA DE FUTSAL E HANDBOL DEVE SER PINTADA NA COR VERDE E COM AS LINHAS NA ESPESSURA DE 8 CM.

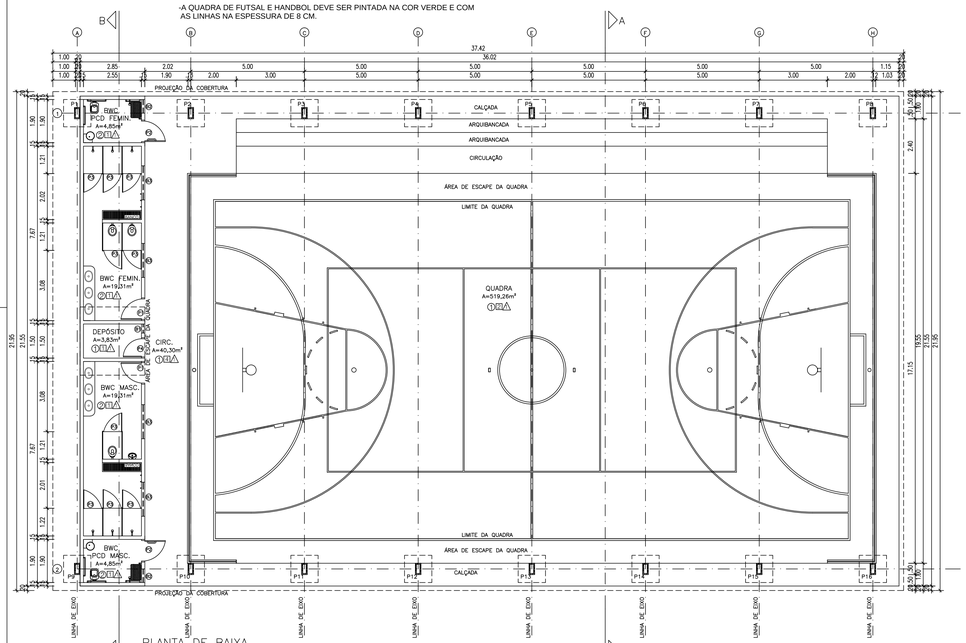

PLANTA DE BAIXA
ESCALA 1/100

QUADRO DE ESQUADRIAS						
COD.	ESQUADRIA	TIPO	DIMENSÕES (LXH)	PEITORIL	ESPECIFICAÇÃO	QUANT.
P1	PORTA	ABRIR	0.90x2.10m	—	PORTA DE ABRIR EM ESTRUTURA DE METÁLICA, TRATAMENTO EM CHAPA DOBRA, PINTADA COM ESMALTE SINTÉTICO VERMELHA NA COR VERDE FOLHA 2418, OU SIMILAR	02
P2	PORTA	ABRIR	0.90x2.10m	—	PORTA DE ABRIR EM ESTRUTURA DE METÁLICA, TRATAMENTO EM CHAPA DOBRA, PINTADA COM ESMALTE SINTÉTICO VERMELHA NA COR VERDE FOLHA 2418, OU SIMILAR, COM BARRA HORIZONTAL	02
P3	PORTA	ABRIR	0.80x1.80/0.20m	—	PORTA DE ABRIR EM ESTRUTURA DE METÁLICA, TRATAMENTO EM CHAPA DOBRA, PINTADA COM ESMALTE SINTÉTICO VERMELHA NA COR VERDE FOLHA 2418, OU SIMILAR	08
P4	PORTA	ABRIR	0.80x2.10m	—	PORTA DE ABRIR EM ESTRUTURA DE METÁLICA, TRATAMENTO EM CHAPA DOBRA, PINTADA COM ESMALTE SINTÉTICO VERMELHA NA COR VERDE FOLHA 2418, OU SIMILAR	01
B1	JANELA	BASCULANTE	0.40x0.50m	1.80M	JANELA BASCULANTE, TRATAMENTO EM CHAPA DE METÁLICA, PINTADO COM ESMALTE SINTÉTICO NA COR VERDE FOLHA 2418 VERBRAS OU SIMILAR E VIDRO FANTASIA 6mm	01
B2	JANELA	BASCULANTE	0.60x0.50m	1.50m	JANELA BASCULANTE, TRATAMENTO EM CHAPA DE METÁLICA, PINTADO COM ESMALTE SINTÉTICO NA COR VERDE FOLHA 2418 VERBRAS OU SIMILAR E VIDRO FANTASIA 6mm	02
B3	JANELA	BASCULANTE	1.50x0.50m	1.50m	JANELA BASCULANTE, TRATAMENTO EM CHAPA DE METÁLICA, PINTADO COM ESMALTE SINTÉTICO NA COR VERDE FOLHA 2418 VERBRAS OU SIMILAR E VIDRO FANTASIA 6mm	04

QUADRO DE ÁREAS			
ITEM	DISCRIMINAÇÃO	UNIDADE	QUANTIDADE
01	ÁREA DE CONSTRUÇÃO	m²	778,28
	ÁREA DA QUADRA+ARQUIBANCADA	m²	714,91
	ÁREA DO VESTIÁRIO	m²	61,42
02	ÁREA DE COBERTURA METÁLICA	m²	823,37
03	ÁREA DE LAJE IMPERMEABILIZADA	m²	61,42

OBSERVAÇÃO:

1. OS PILARES E TRELIÇAS DEVERÃO RECEBER ACABAMENTO EM PINTURA ANTI-CORROSIVA TIPO ZARCÃO E ESMALTE SINTÉTICO, SEMI-BRILHO, APLICADO A PISTOLA, COR BRANCO.
2. O ENVELOPAMENTO DOS PILARES, EM CONCRETO SIMPLES, DEVERÁ RECEBER ACABAMENTO EM DUAS DEMÃOS DE PINTURA ACRÍLICA TURBO FOSCA STANDARD, INTERIOR/EXTERIOR, COR AMARELO (2312).
3. TODAS AS MEDIDAS DEVERÃO SER CONFERIDAS IN LOCO, PREVALECENDO SEMPRE A MEDIDA DA COTA, E EM CASO DE DIVERGÊNCIA O ARQUITETO RESPONSÁVEL DEVERÁ SER CONSULTADO.

ESPECIFICAÇÕES:

PAVIMENTAÇÃO

1. PISO DE ALTA-RESISTÊNCIA SOBRE CONTRA-PISO DE CONCRETO, COR CINZA, PLACAS 1,5x1,5m, JUNTAS ACRÍLICAS COR BRONZE.
2. CERÂMICA PEI 5, 40x40cm, ANTIDERRAPANTE, NA COR BRANCA, REJUNTE NA COR CINZA MÉDIO.
3. CIMENTADO DESEMPENADO, ACABAMENTO ALISADO, COR NATURAL, COM JUNTAS ACRÍLICAS.

– RODAPÉS: EM CERÂMICA PEI 4, 8x40cm, REJUNTE NA COR CINZA MÉDIO.

FORROS

1. LAJE DE FORRO, SUPERFÍCIE INFERIOR REBOCADA E PINTADA COM TINTA PVA LATÉX FOSCO, COR BRANCO NEVE.
2. TELHA E ESTRUTURA METÁLICA APARENTES, INCLINAÇÃO DE 45%.

REVESTIMENTOS / PINTURAS

1. PINTAR ARQUIBANCADAS COM TINTA ACRÍLICA FOSCA NA COR CONCRETO REF.: 2309 VERBRÁS.
2. REVESTIMENTO CERÂMICO 10X10cm PEI-4, NA COR BRANCA COM REJUNTE NA COR BRANCA, ATÉ O TETO;

OBS: REVESTIMENTO DAS PAREDES EXTERNAS DO BLOCO DE BANHEIROS E VESTIÁRIOS: REVESTIMENTO CERÂMICO PEI-4, 10X10 CM, NA COR VERDE FOLHA E REJUNTE NA COR VERDE, ATÉ ALTURA DE 1,00M, NO RESTANTE DA PAREDE, REVESTIMENTO CERÂMICO 10X10cm PEI-4, NA COR BRANCA COM REJUNTE NA COR BRANCA, ATÉ O TETO.

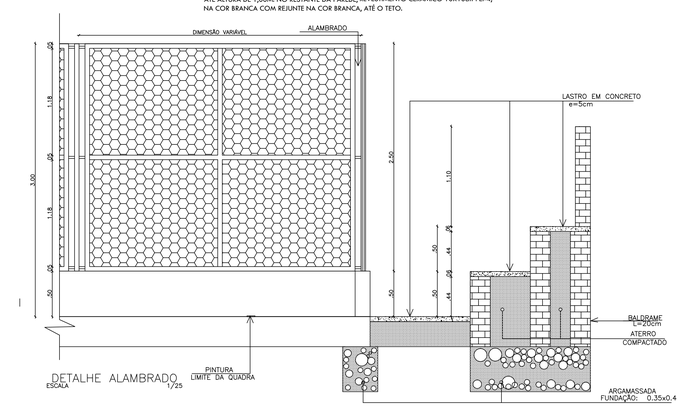

DETALHE ALAMBRADO
ESCALA 1/25

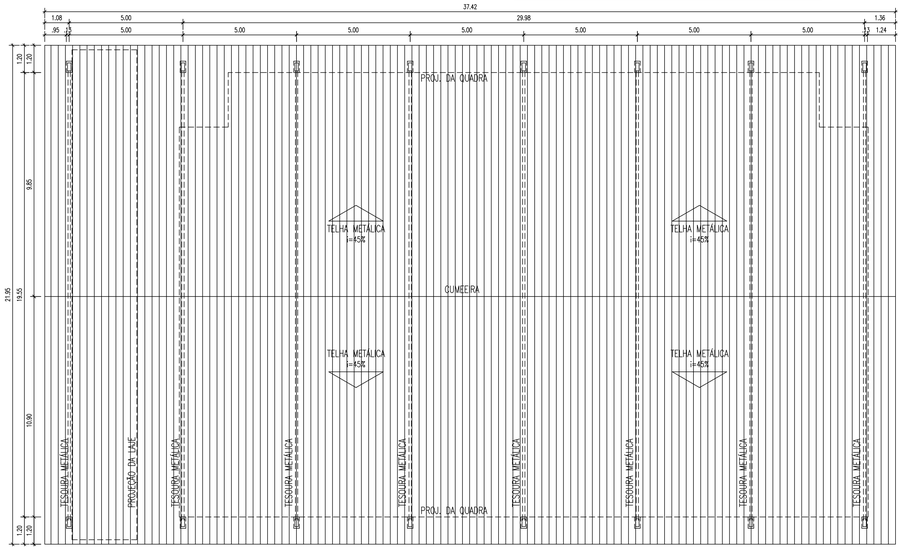

PLANTA DE COBERTURA
ESCALA 1/100

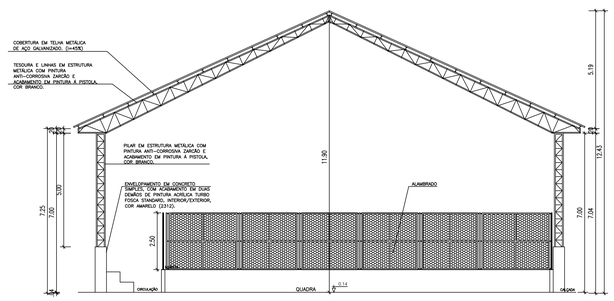

CORTE AA
ESCALA 1/100

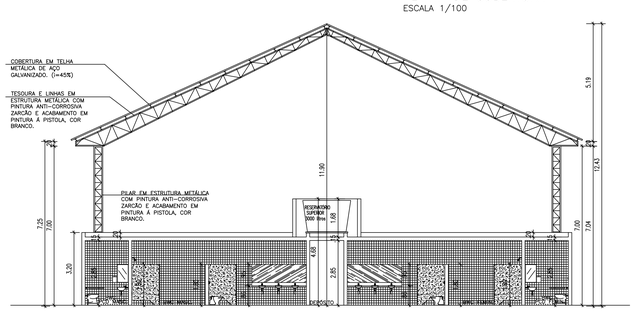

CORTE BB
ESCALA 1/100

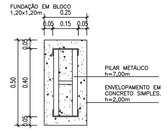

DETALHE DO PILAR
ESCALA 1/10

ARQUITETO(A):	ENGENHEIRO(A) RESPONSÁVEL:	PROPRIETÁRIO:

GOVERNO DO ESTADO DO PIAUÍ

SEDUC - SECRETARIA DE ESTADO DA EDUCAÇÃO
UNIDADE ESCOLAR JOSÉ GUSMÃO

DEPARTAMENTO: UNIDADE DE GESTÃO DA REDE FÍSICA	DESENHO: ARQ
TÍTULO DO PROJETO: PROJETO DE REFORMA - UNIDADE ESCOLAR JOSÉ GUSMÃO	
ENDEREÇO DO SERVIÇO: AVENIDA OTILIA MARIA DE PAIVA, S/N - BAIRRO CENTRO	PRANCHA: 02/03
TÍTULO DO DESENHO: DETALHAMENTO DA QUADRA POLIESPORTIVA (PLANTA BAIXA, PLANTA DE COBERTURA,CORTE AA, CORTE BB, DETALHES E ESPECIFICAÇÕES)	
MUNICÍPIO: COLÔNIA DO PIAUÍ / ZONA: URBANA	ESCALA: INDICADA
DESENHO: / FASE: PROJETO BÁSICO / DATA: MAIO/2017	REVISÃO: