
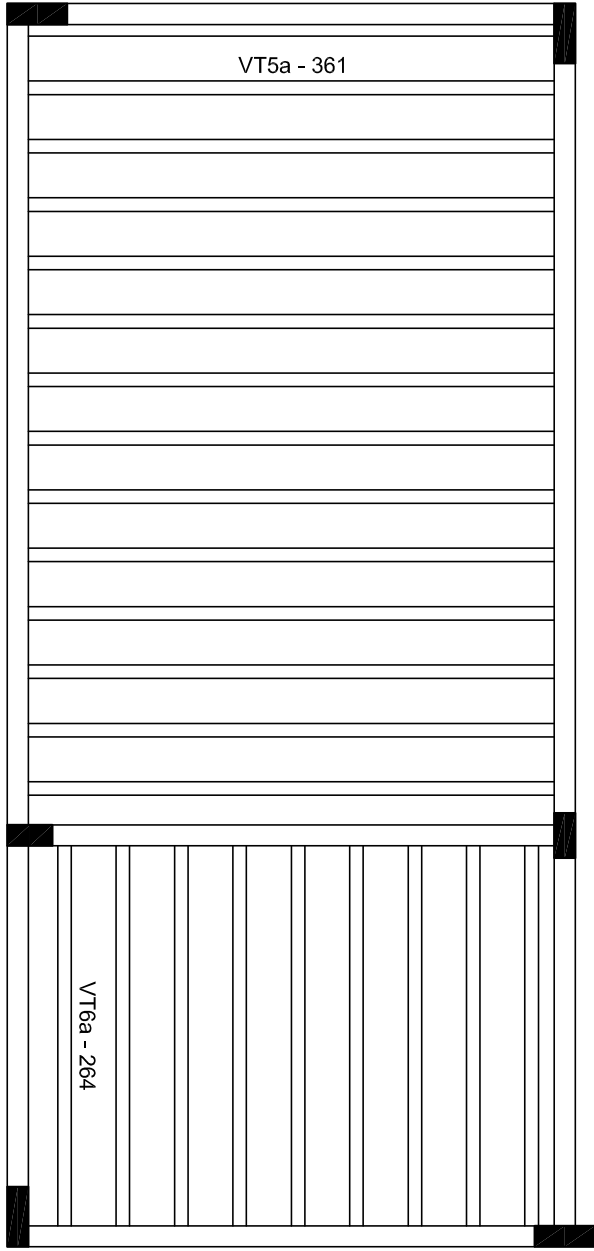
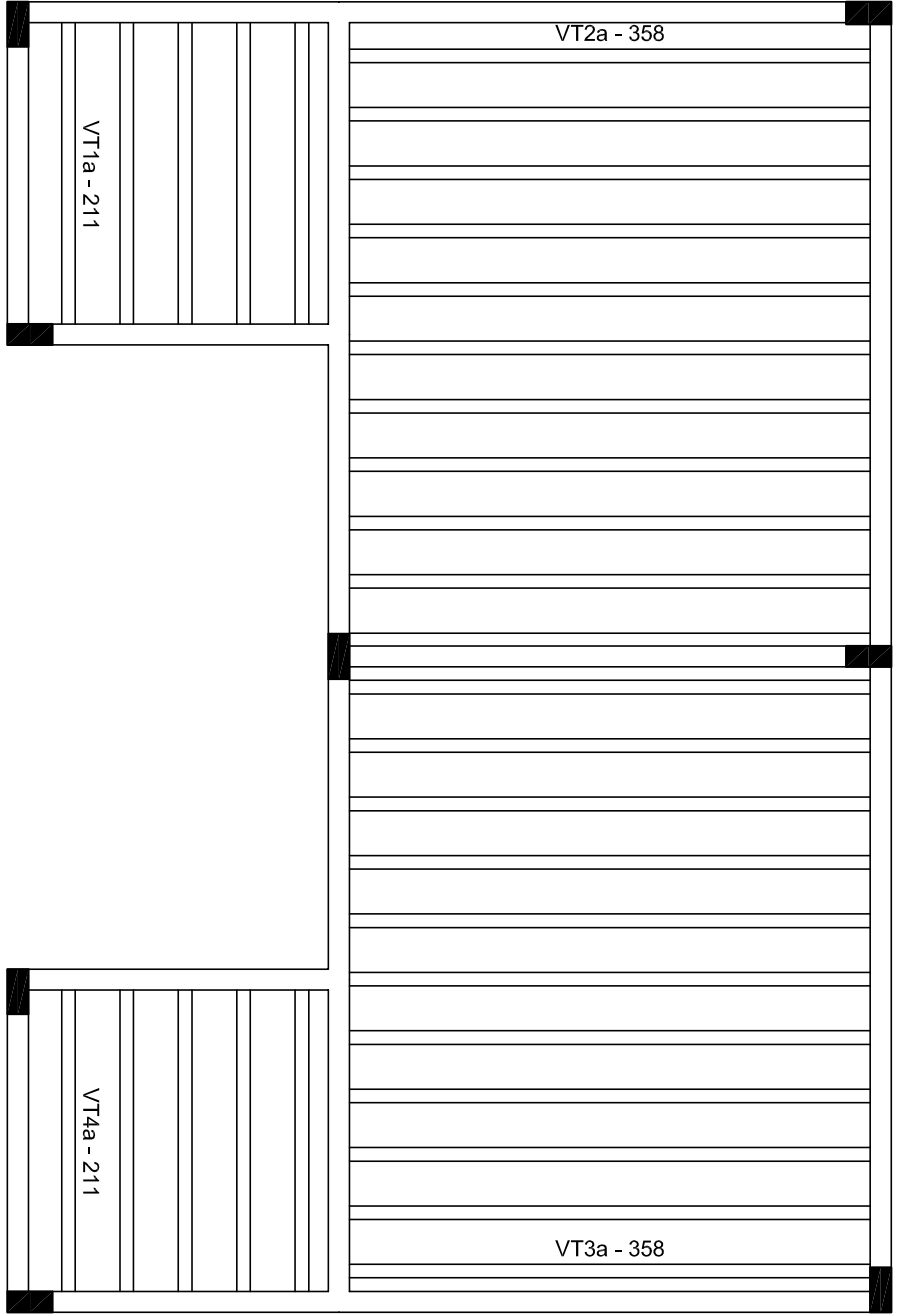



Relatório do aço					
ACO	N	TIPO	Q	UNID	C.TOTAL
				(cm)	(cm)
Resumo do aço					
ACO	Q	TIPO	C.TOTAL	PESO + 10 %	
		(cm)		(kg)	
PESO TOTAL					

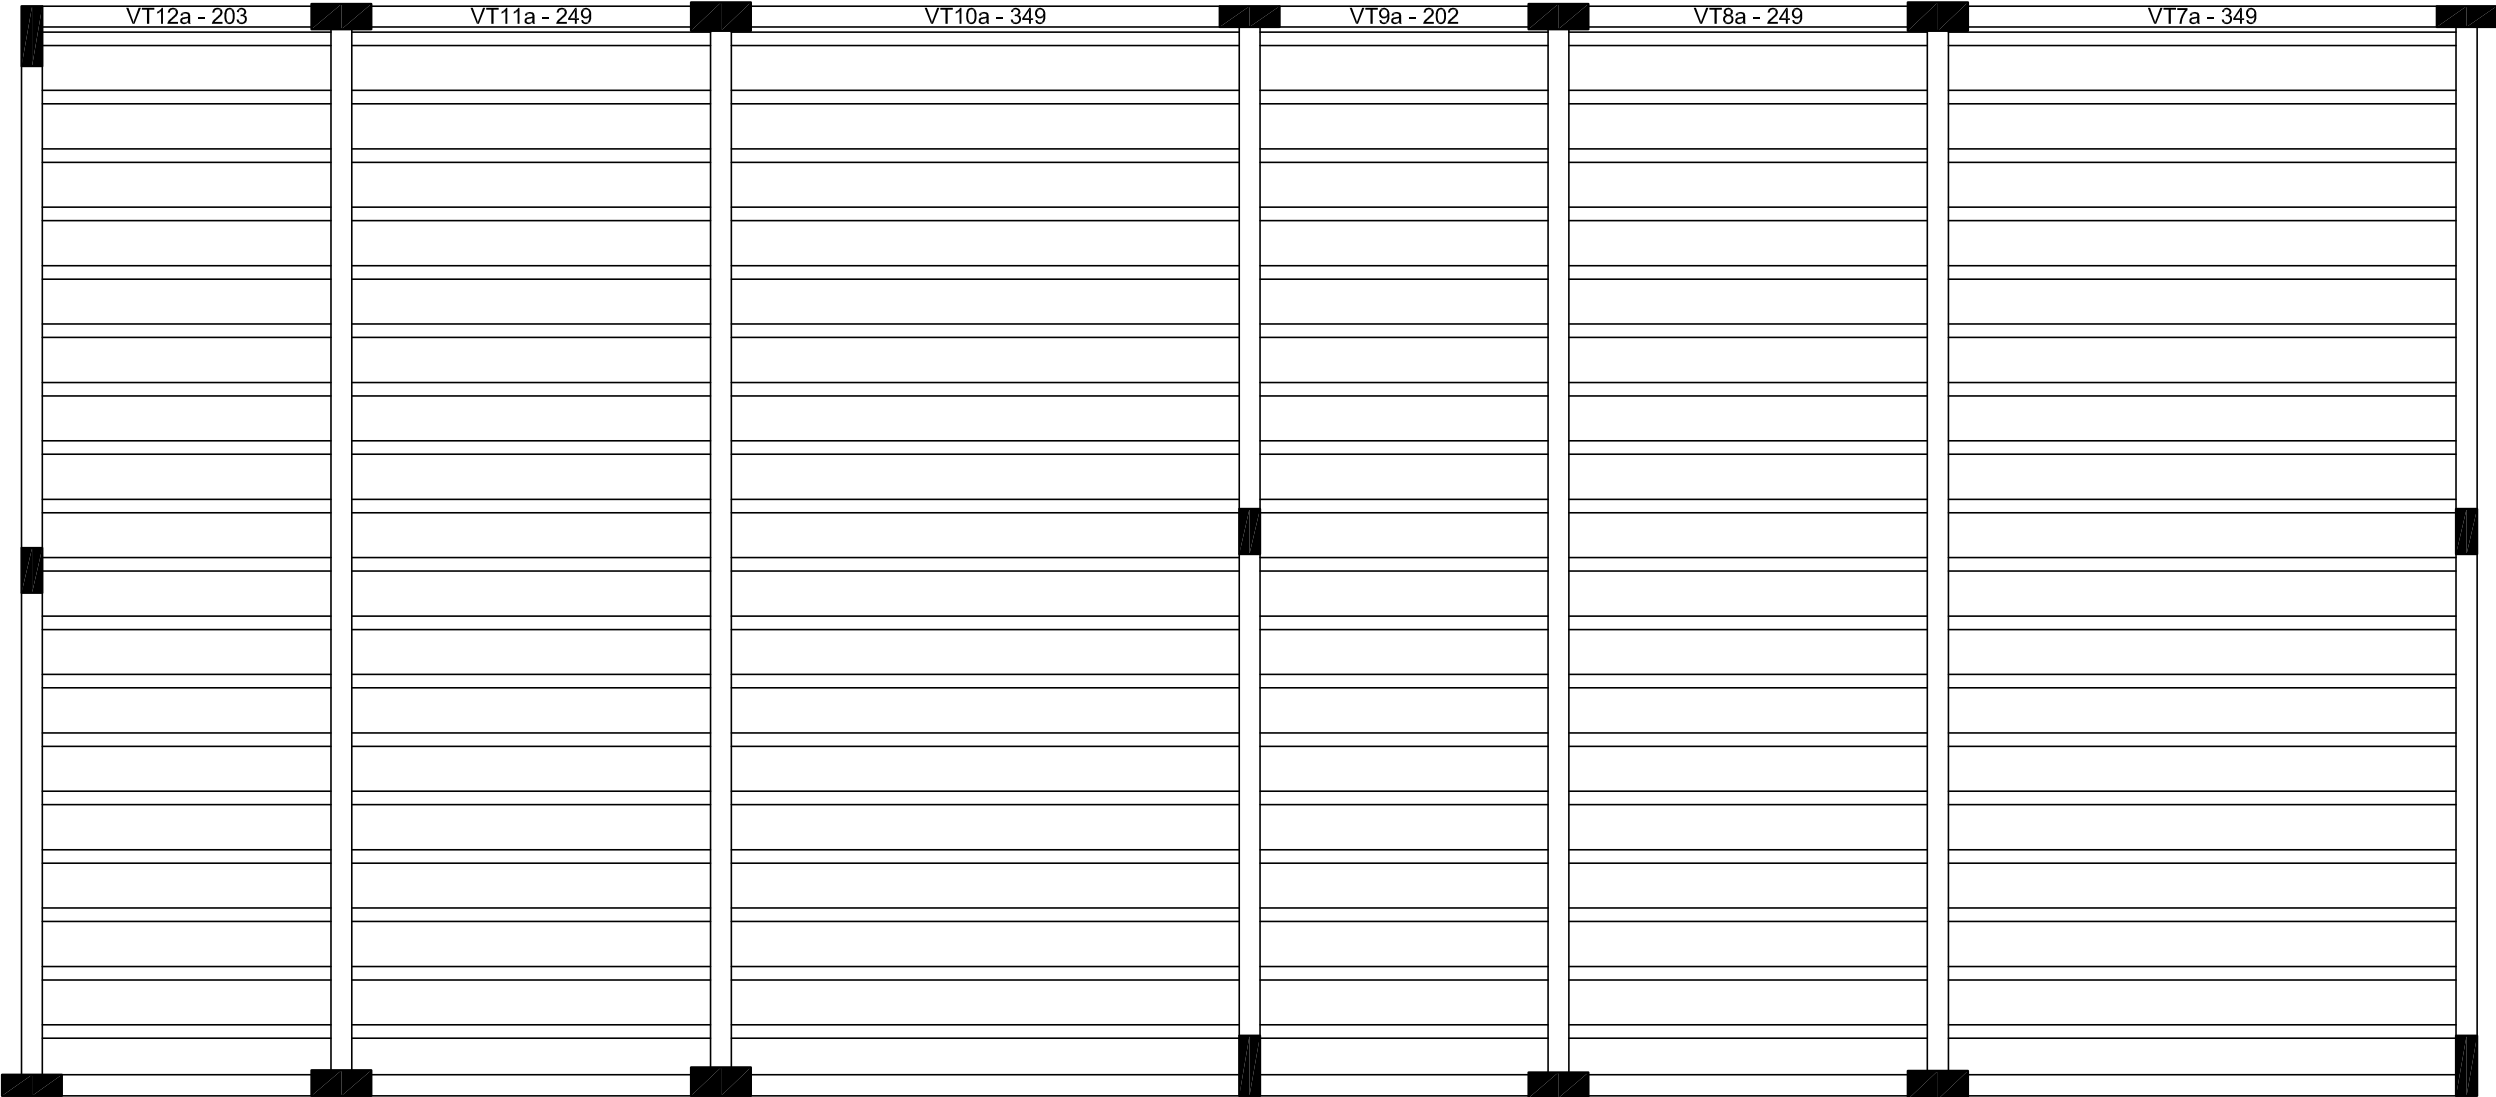

Planta de vigotas pré-moldadas

escala: 1:50

		<b>GOVERNO DO ESTADO DO PIAUÍ</b>	
<b>SECRETARIA DE ESTADO DA EDUCAÇÃO</b>		<b>SEDUC - SECRETARIA DE ESTADO DA EDUCAÇÃO</b>	
<b>SECRETARIA DE ARQUITETURA E ENGENHARIA</b>		<b>SECRETARIA DE ARQUITETURA E ENGENHARIA</b>	
<b>TÍTULO DO PROJETO DE CONSTRUÇÃO - U.E. AFRONSO MARTINS</b>		<b>TÍTULO DO PROJETO DE CONSTRUÇÃO - U.E. AFRONSO MARTINS</b>	
<b>PROJETO BÁSICO</b>		<b>PROJETO BÁSICO</b>	
<b>DATA DE ELABORAÇÃO</b>		<b>DATA DE ELABORAÇÃO</b>	
<b>03/03</b>		<b>03/03</b>	
<b>01</b>		<b>01</b>	