


TERRENO DE TERCEIROS



PLANTA DE LOCAÇÃO

ESCALA: 1/400

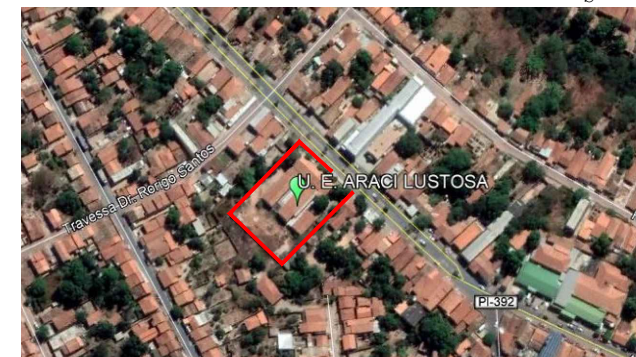

MACROLOCALIZAÇÃO

SEM ESCALA

QUADRO DE COORDENADAS GEOGRÁFICAS

- LATITUDE: -9.068249°
- LONGITUDE: -44.362834°

QUADRO DE ÁREAS

ITEM	DISCRIMINAÇÃO	UNID.	QUANT.
01	ÁREA DO TERRENO	m²	3.525,03
02	ÁREA DE CONSTRUÇÃO TOTAL	m²	1.774,93
	- ÁREA DE REFORMA	m²	989,36
	- ÁREA DE AMPLIAÇÃO	m²	9,34
	- ÁREA DA QUADRA	m²	776,23
03	ÁREA DE COBERTURA TOTAL	m²	1.988,89
	- ÁREA DE TELHA CERÂMICA COLONIAL (EXISTENTE-A CONSERVAR)	m²	1.113,24
	- ÁREA DE TELHA CERÂMICA COLONIAL (AMPLIAÇÃO)	m²	54,28
	- ÁREA DE TELHA METÁLICA (QUADRA)	m²	821,37
04	TAXA DE OCUPAÇÃO	%	50,35%
05	ÍNDICE DE APROVEITAMENTO		0,50

CONTÉUDO:
PLANTA DE LOCAÇÃO e MACROLOCALIZAÇÃO

DESENHO:
CLICIANNE SILVINO

ESCALA:
INDICADA

HARLEY DE MOURA LEAL
Engenheiro Civil
CREA Nº 190732718-5



GOVERNO DO ESTADO DO PIAUÍ

SEDUC - SECRETARIA DE ESTADO DA EDUCAÇÃO
U.E ARACI LUSTOSA -
BOM JESUS

DATA:
ABRIL/2021
TIPO:
ARQUITETURA

PRANCHA:

ÚNICA