


Obra : REDE DE DADOS E VOZ
Local: U.E.MARCOS R.COELHO
Obs. :

Produto a Instalar	UA/Produto	UA(Total)
Painel de conexão (72 portas)	1	1
Organizador horizontal (24 portas)	1	2
Switch Ethernet depto (24 portas)	1	2
Modems	1	1
Expansão (10% ou 4UA)	—	4
TOTAL (UA)		10


Arquivo: C:\REDE DE DADOS E VOZ – U.E.MARCOS R.COELHO (Dim).txt

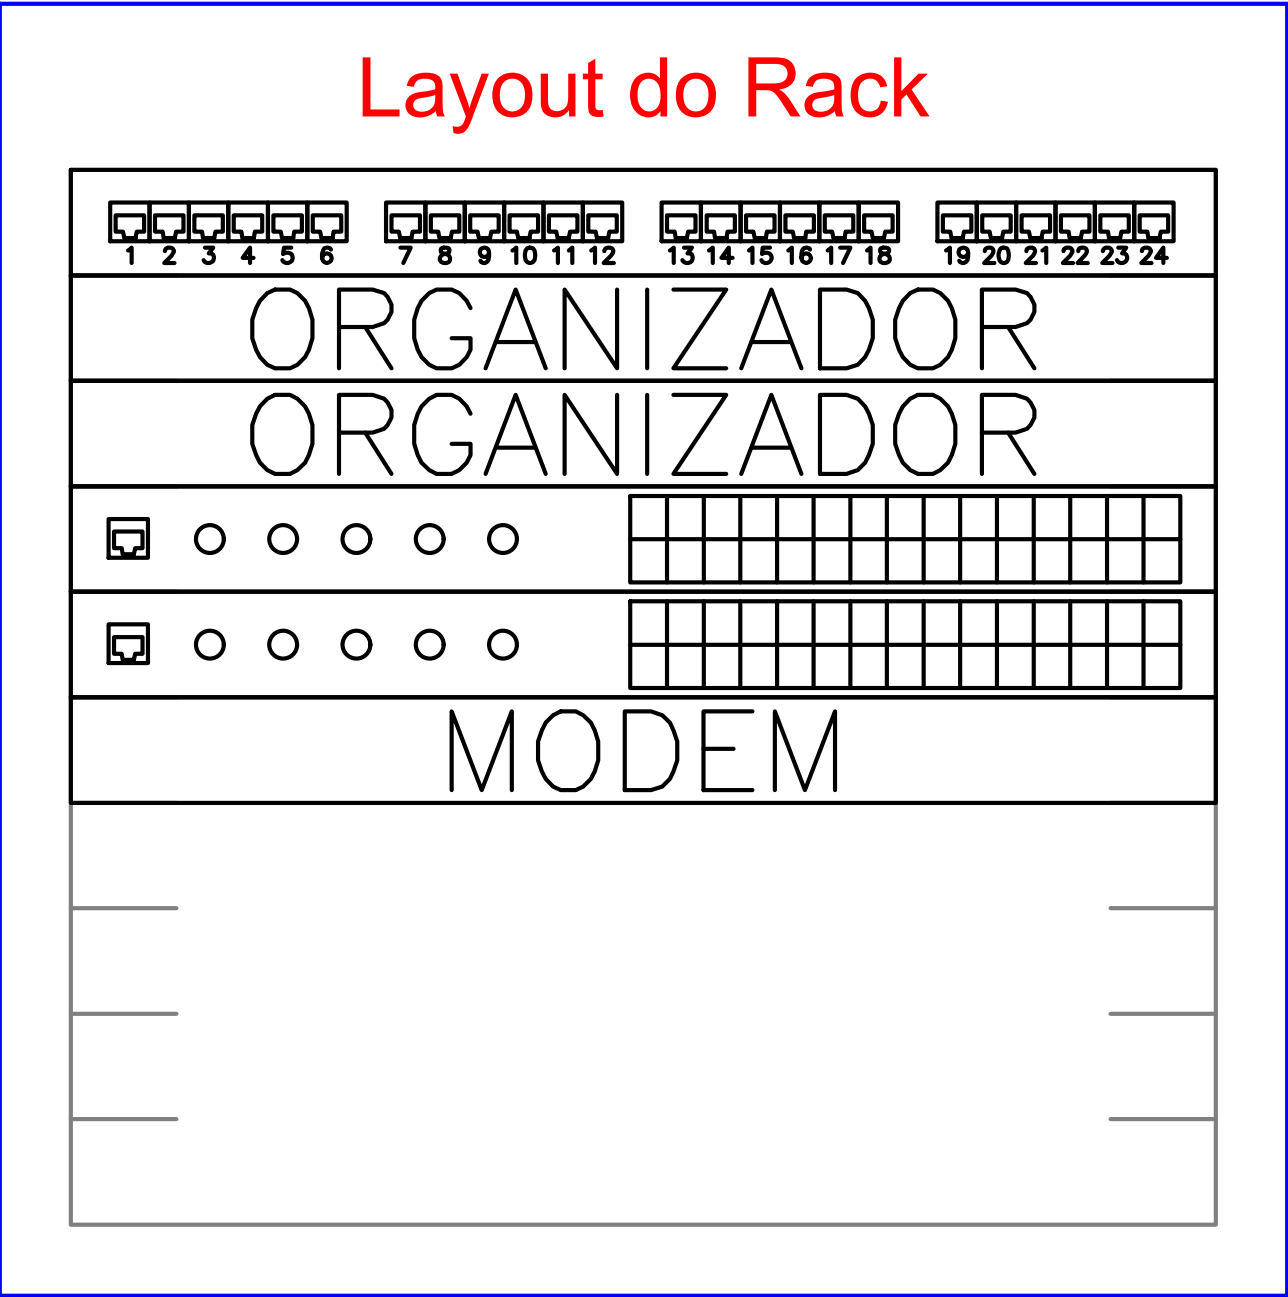


- <-Painel de conexão
- <-Organizador horizontal
- <-Organizador horizontal
- <-Switch Ethernet depto
- <-Modems
- <-Expansão

LEGENDA:

- GABINETE FECHADO
- COTOVELO "U" PERFURADO 50X50MM
- CRUZETA HORIZONTAL 90 "U" PERFURADO 50X50MM
- TÊ HORIZONTAL 90 "U" PERFURADO 50X50MM
- TOMADA RJ45 NA PAREDE (1P)
- TOMADA RJ45 NA PAREDE (2P)
- ELETRODUTO NO TETO
- DUTO AÉREO PERFURADO "U" 50MMX50MM

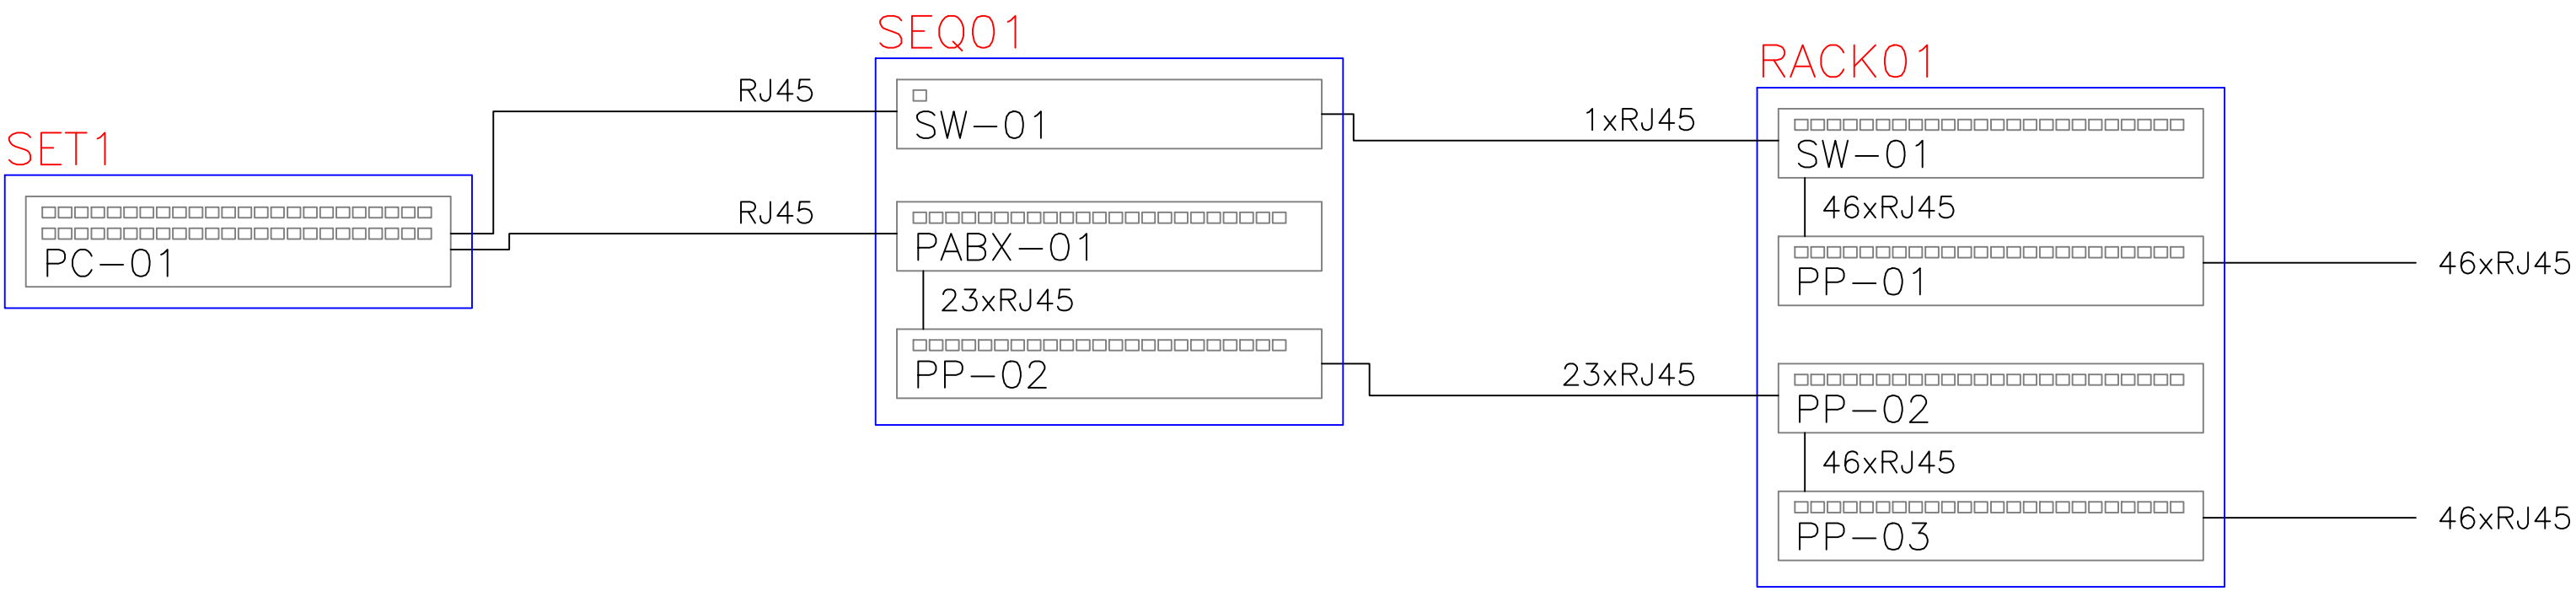

HISTÓRICO		
ALTERAÇÃO	REVISÃO	DATA
1.		
2.		
3.		
4.		
5.		
ARQUITETO(A)	ENGENHEIRO(A) RESPONSÁVEL	PROPRIETÁRIO



GOVERNO DO ESTADO DO PIAUÍ

SEDUC - SECRETARIA DE ESTADO DA EDUCAÇÃO
20ª GRE - U. E. MARCOS RODRIGUES COELHO

DEPARTAMENTO: UNIDADE DE GESTÃO DA REDE FÍSICA- UGERF	DESENHO: REDES
TÍTULO DO PROJETO: INSTALAÇÕES ELÉTRICA	PRANCHETA: 02/02
PROJETO DO SERVIÇO: AVENIDA DR. NICANOR BARRETO S/N - CAÇIMBA VELHA	
TÍTULO DO DESENHO: PROJETO DE INSTALAÇÕES PONTOS DE REDE DE DADOS E VOZ	
MUNICÍPIO: TERESINA - PI	ZONA: RURAL
DESENHO: SEGISMUNDO SENA	FABRICAÇÃO: DADOS E VOZ
SALA: JULHO / 2021	REVISÃO: REVISÃO 01

COR PENA
red 07 02 02
verde 07 02 02
azul 07 02 02
amarelo 07 02 02
laranja 07 02 02
roxo 07 02 02
cinza 07 02 02
branco 07 02 02
preto 07 02 02
08 07 02 02
09 07 02 02
