


COR PENA
red 07 0,1
yellow 07 0,2
green 07 0,3
cyan 07 0,4
blue 07 0,5
magenta 07 0,6
white 07 0,7
08 07 0,1
40 40 0,1
94 94 0,1
240 240 0,1
253 253 0,1

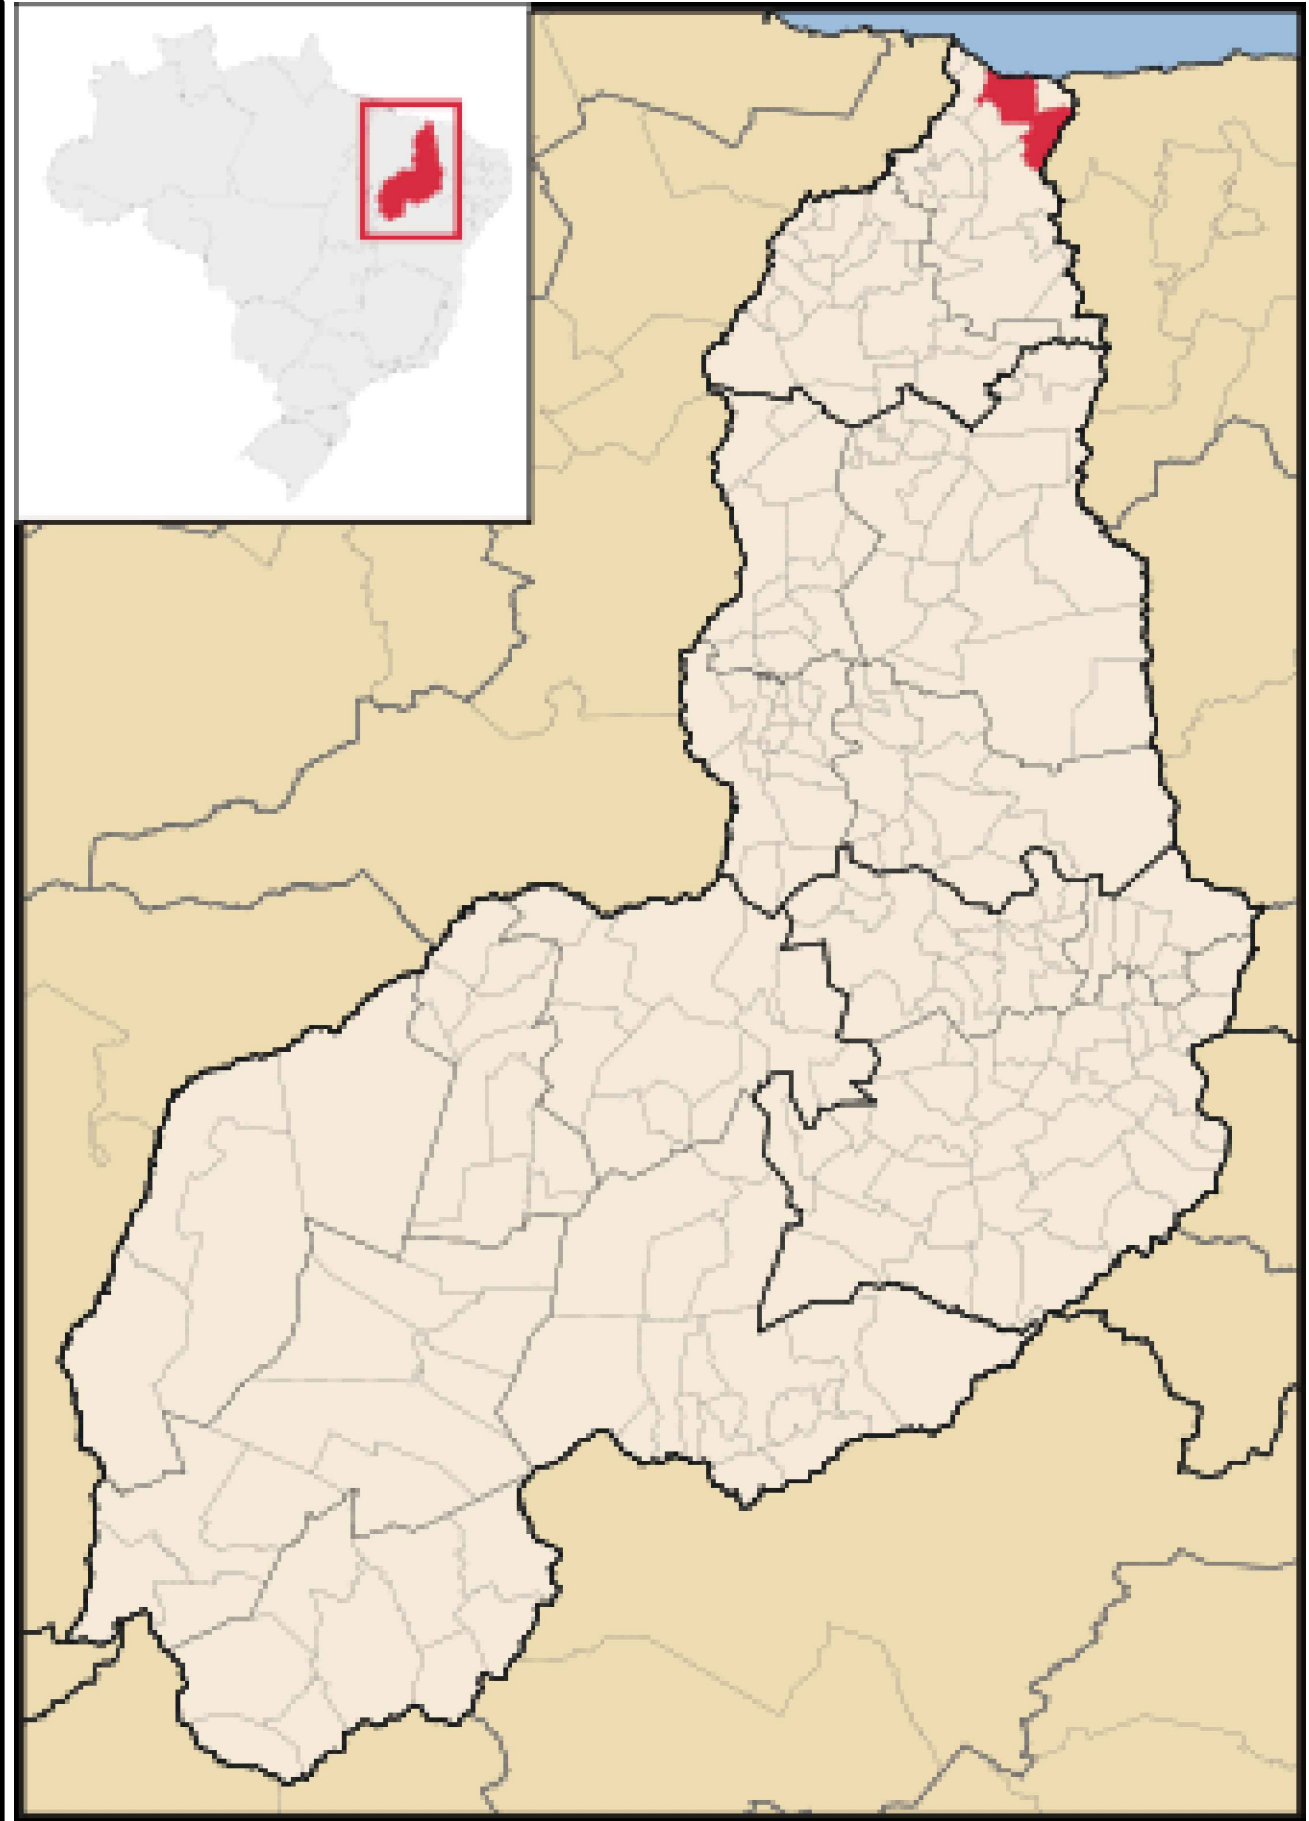

02 LUÍS CORREIA - PIAUÍ
ESCALA : SEM ESCALA

GOVERNO DO ESTADO DO PIAUÍ

SEDUC - SECRETARIA DE ESTADO DA EDUCAÇÃO
1ª GRE - LUÍS CORREIA - PIAUÍ

DEPARTAMENTO:
UNIDADE DE GESTÃO DA REDE FÍSICA

TÍTULO DO PROJETO:
REFORMA E AMPLIAÇÃO - U.E. RICARDO AUGUSTO VELOSO

ENDEREÇO DO SERVIÇO:
AV. SEN. JOAQUIM PÍRES - CENTRO, LUÍS CORREIA - PI, 64220-000

TÍTULO DO DESENHO:
PLANTA DE SITUAÇÃO

MUNICÍPIO:
LUÍS CORREIA - PIAUÍ

DESENHO:
ARQ THAIRO BORGES

FASE:
PROJETO EXECUTIVO

DATA:
MARÇO DE 2022

DESENHO:

PE

PRANCHA:

01/15

ESCALA:
INDICADA

REVISÃO:
REVISÃO 01

01 PLANTA DE SITUAÇÃO
ESCALA : SEM ESCALA

GEORREFERENCIAMENTO	
LATITUDE	-2.8809385062635506
LONGITUDE	-41.664578494066745

Thairo Rafael Silva Borges
Arquiteto e Urbanista
CAU-PI RN: 191406-5