




1 AA
1 : 100

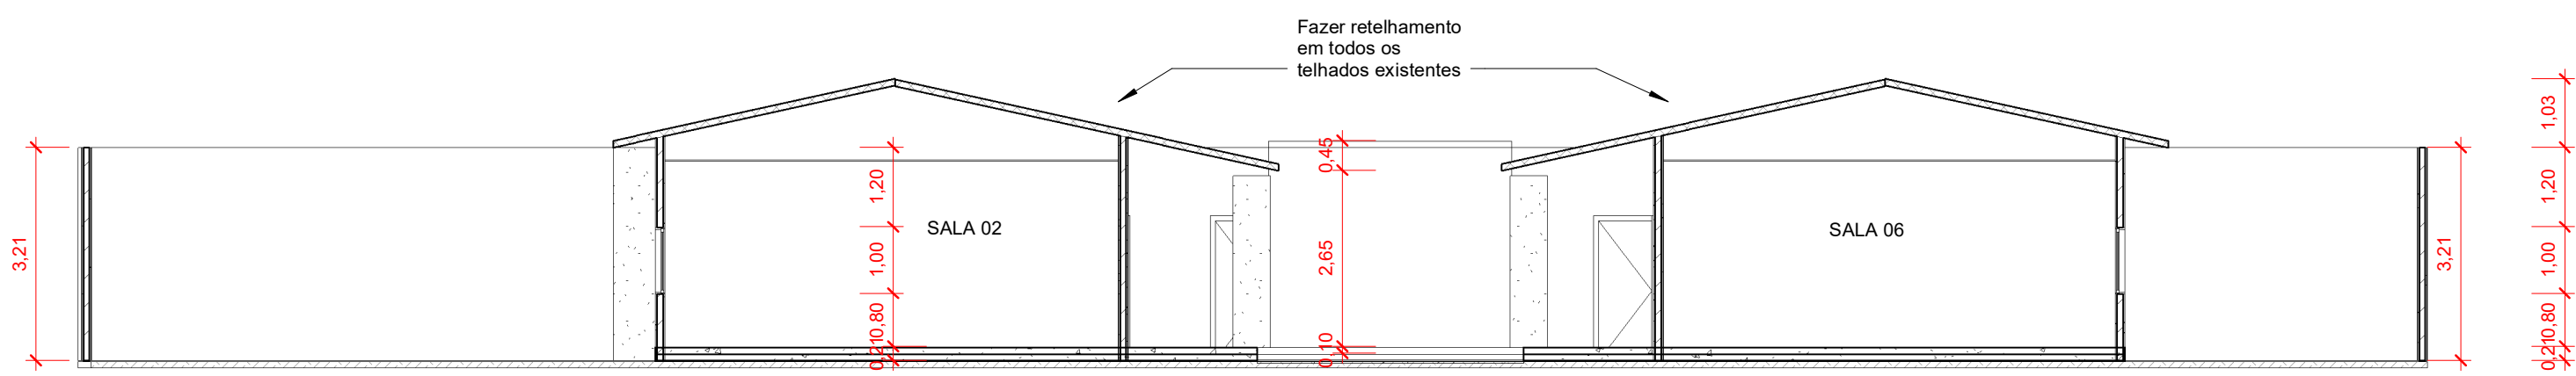


2 BB
1 : 100

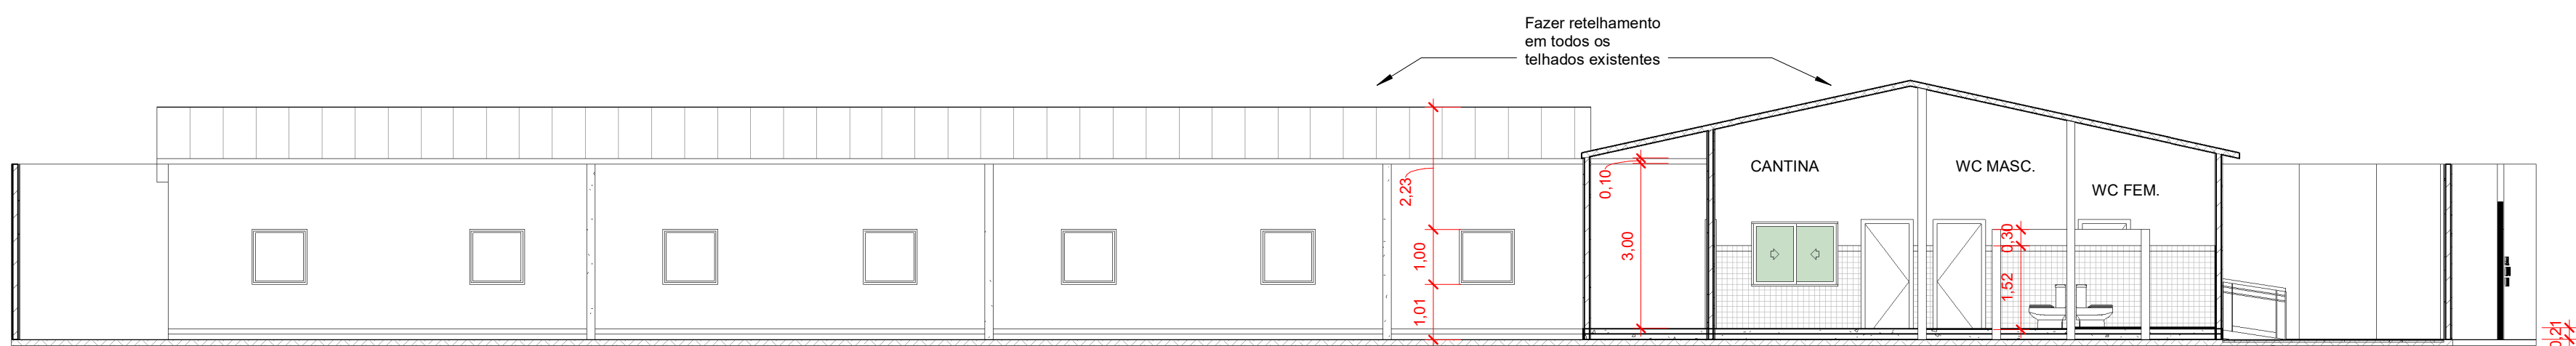


3 CC
1 : 100

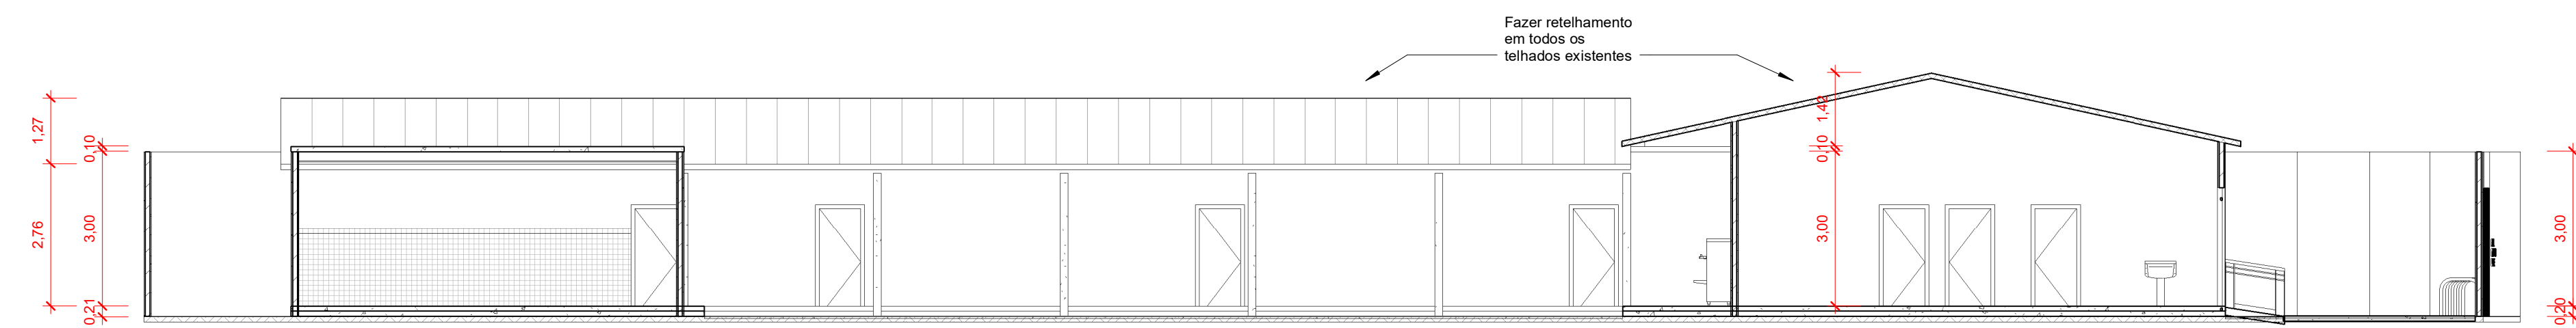

4 DD
1 : 100

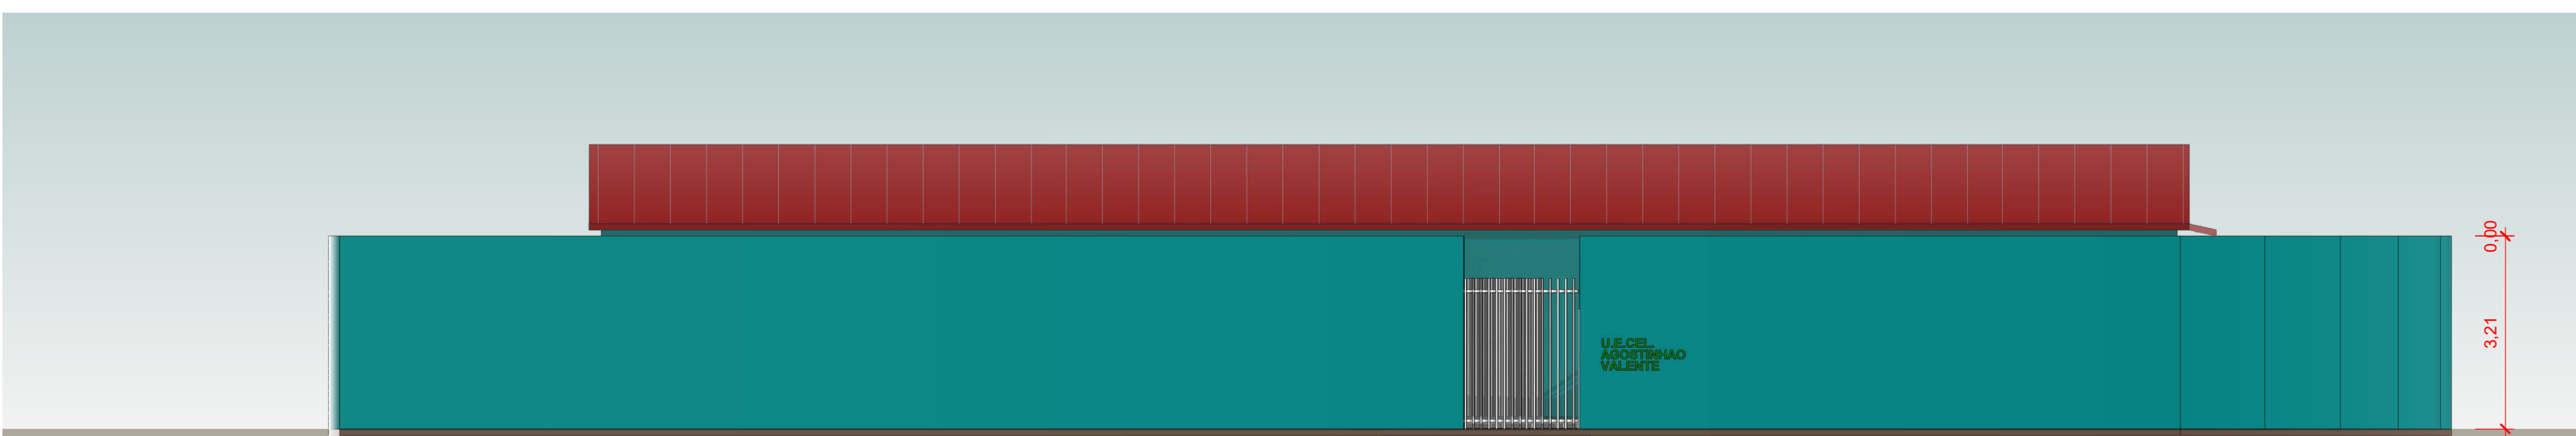

5 FACHADA
1 : 100

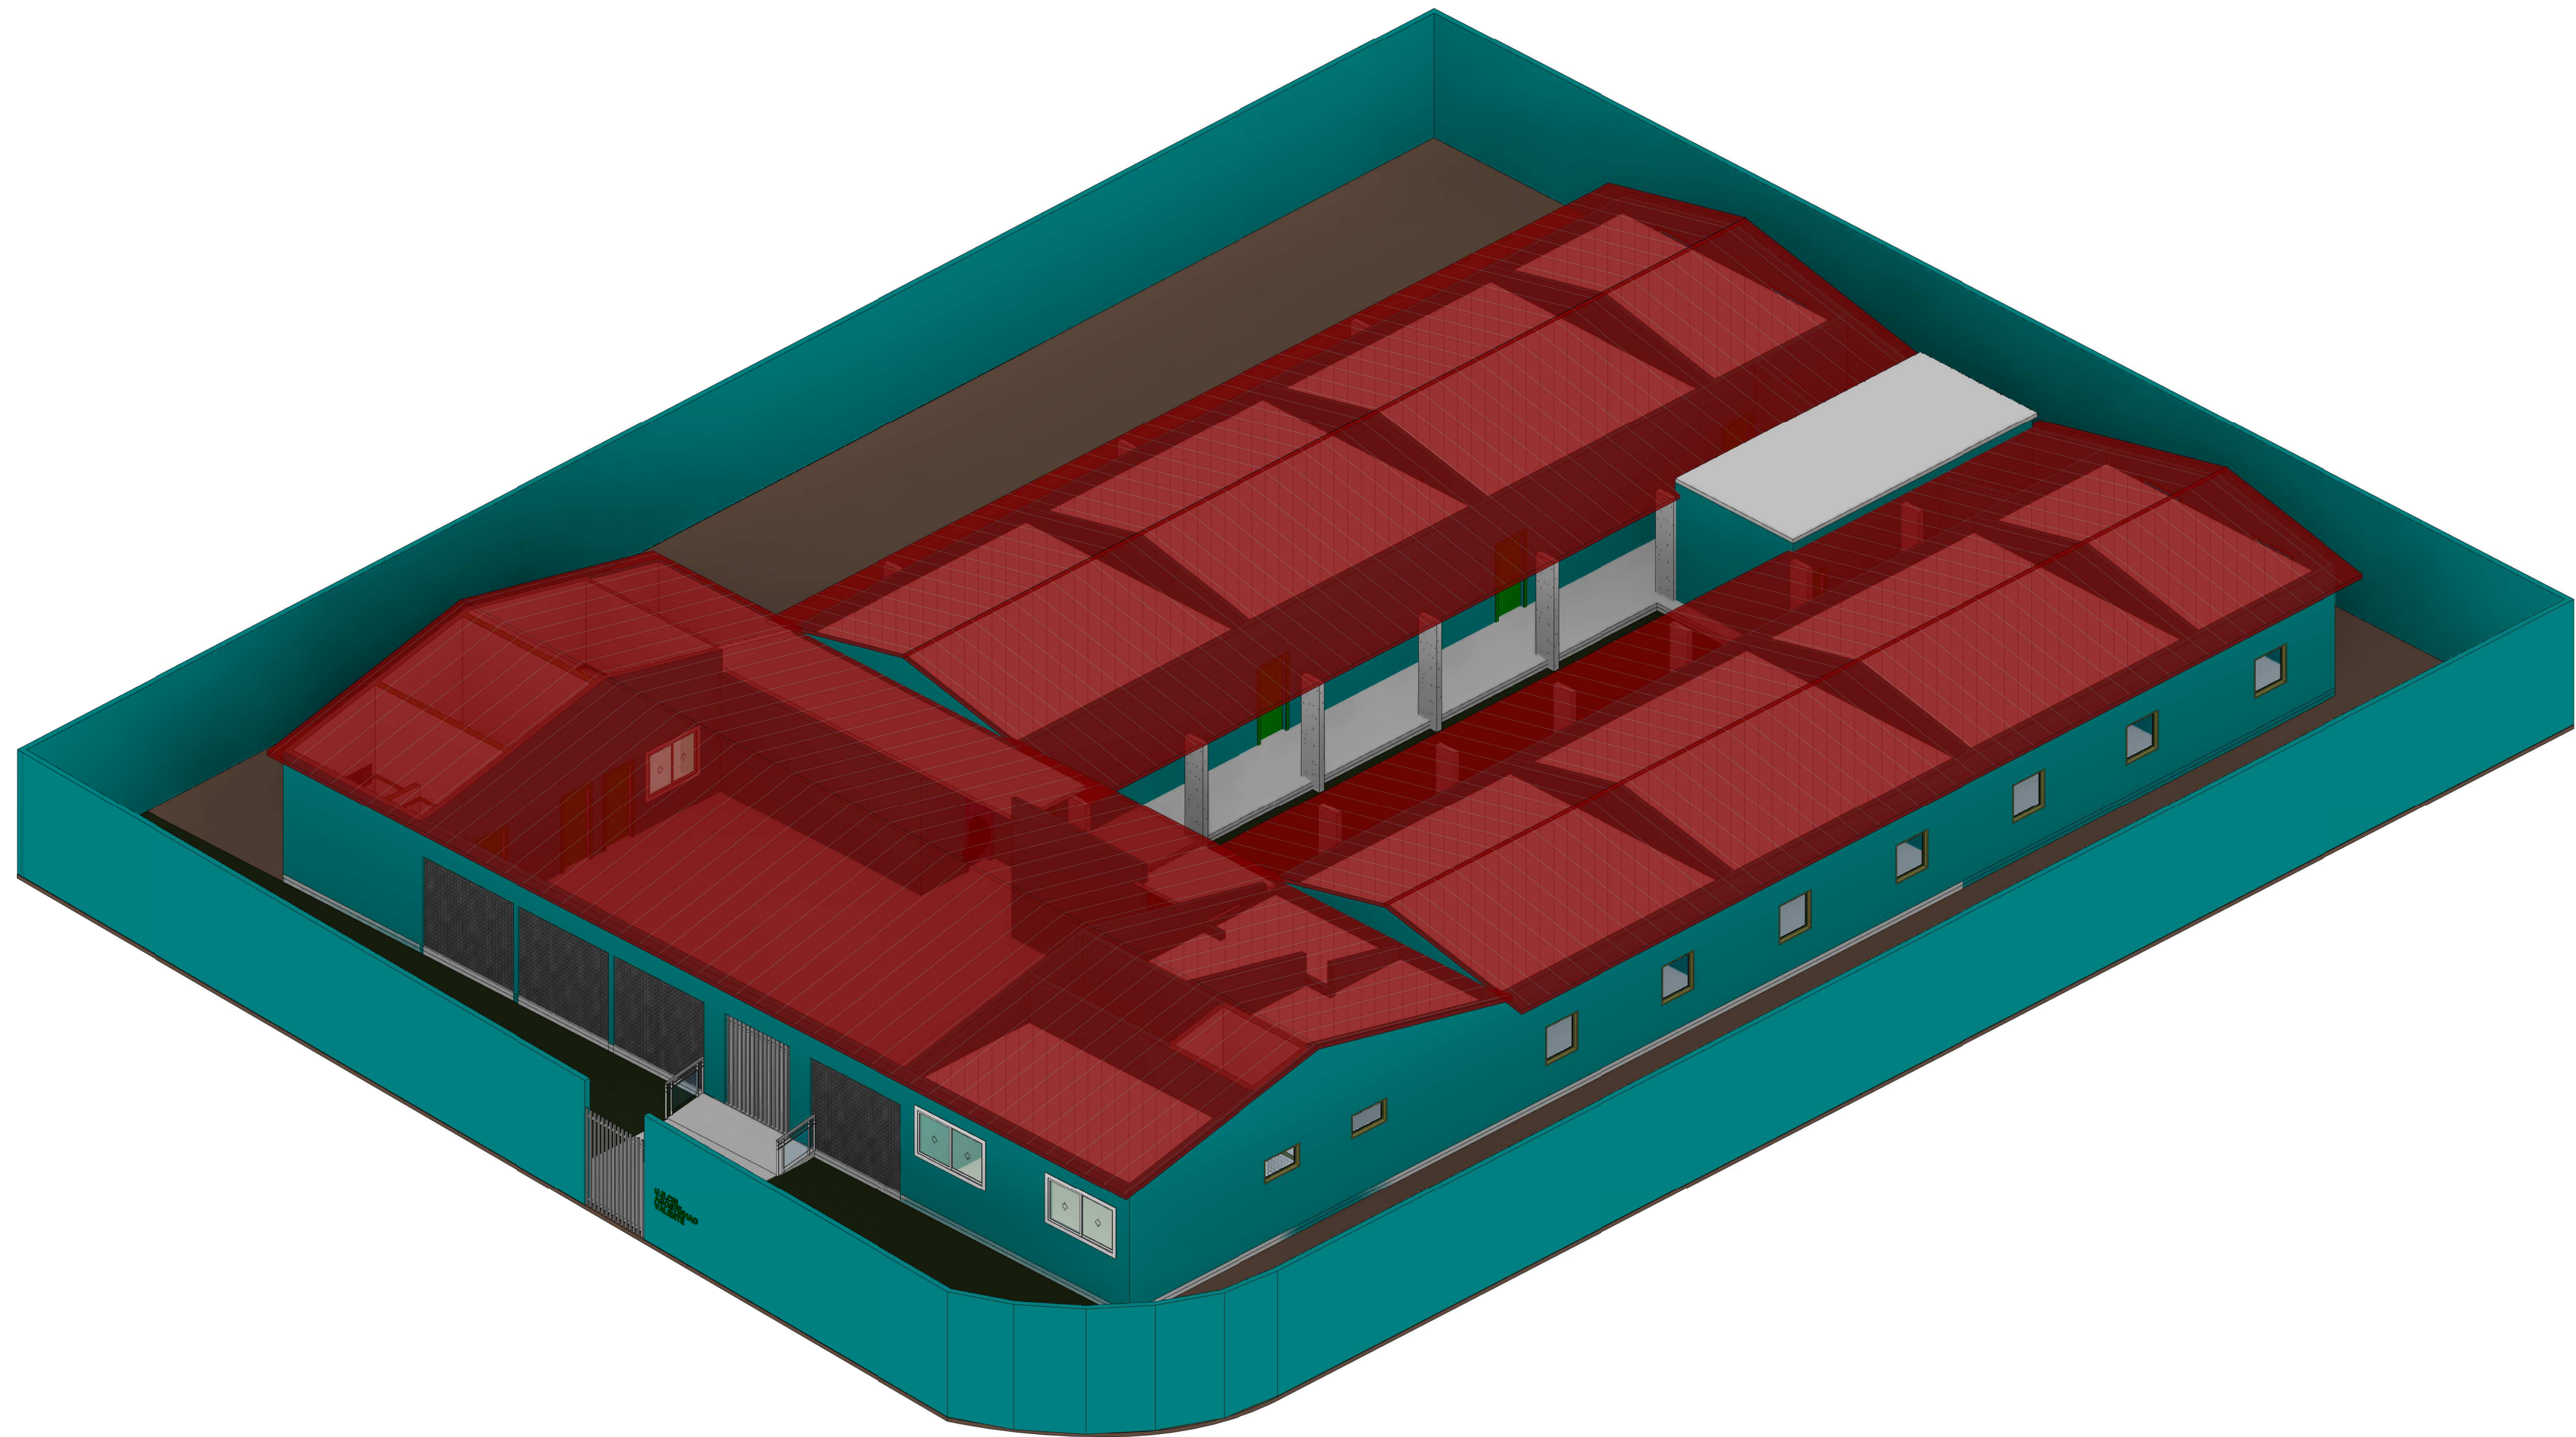

6 ISOMÉTRICO

			
			
GOVERNO DO ESTADO DO PIAUÍ			
SEDUC - SECRETARIA DE ESTADO DA EDUCAÇÃO			
Template Simples - Projetar BIM			
DEPARTAMENTO: GERÊNCIA DE ARQUITETURA E ENGENHARIA		DESENHO: ARQ	
TÍTULO DO PROJETO: PROJETO DE CONSTRUÇÃO - ESCOLA MODELO - CANTO DO BURITI/PI		PRANCHAS: 02	
ENDEREÇO DO SERVIÇO: RUA CEARÁ Nº343 - CANTO DO BURITI/PI		TÍTULO DO DESENHO: Cortes e 3D	
ENGENHEIRO(A): Emanuel Herculano S. S. Engenheiro Civil - CREA-CE Nº 33489		MUNICÍPIO: ALEGRETE	
ZONA: URBANA		DESENHO: INDICADA	
FASE: PROJETO BÁSICO		DATA: REVISÃO: 00	