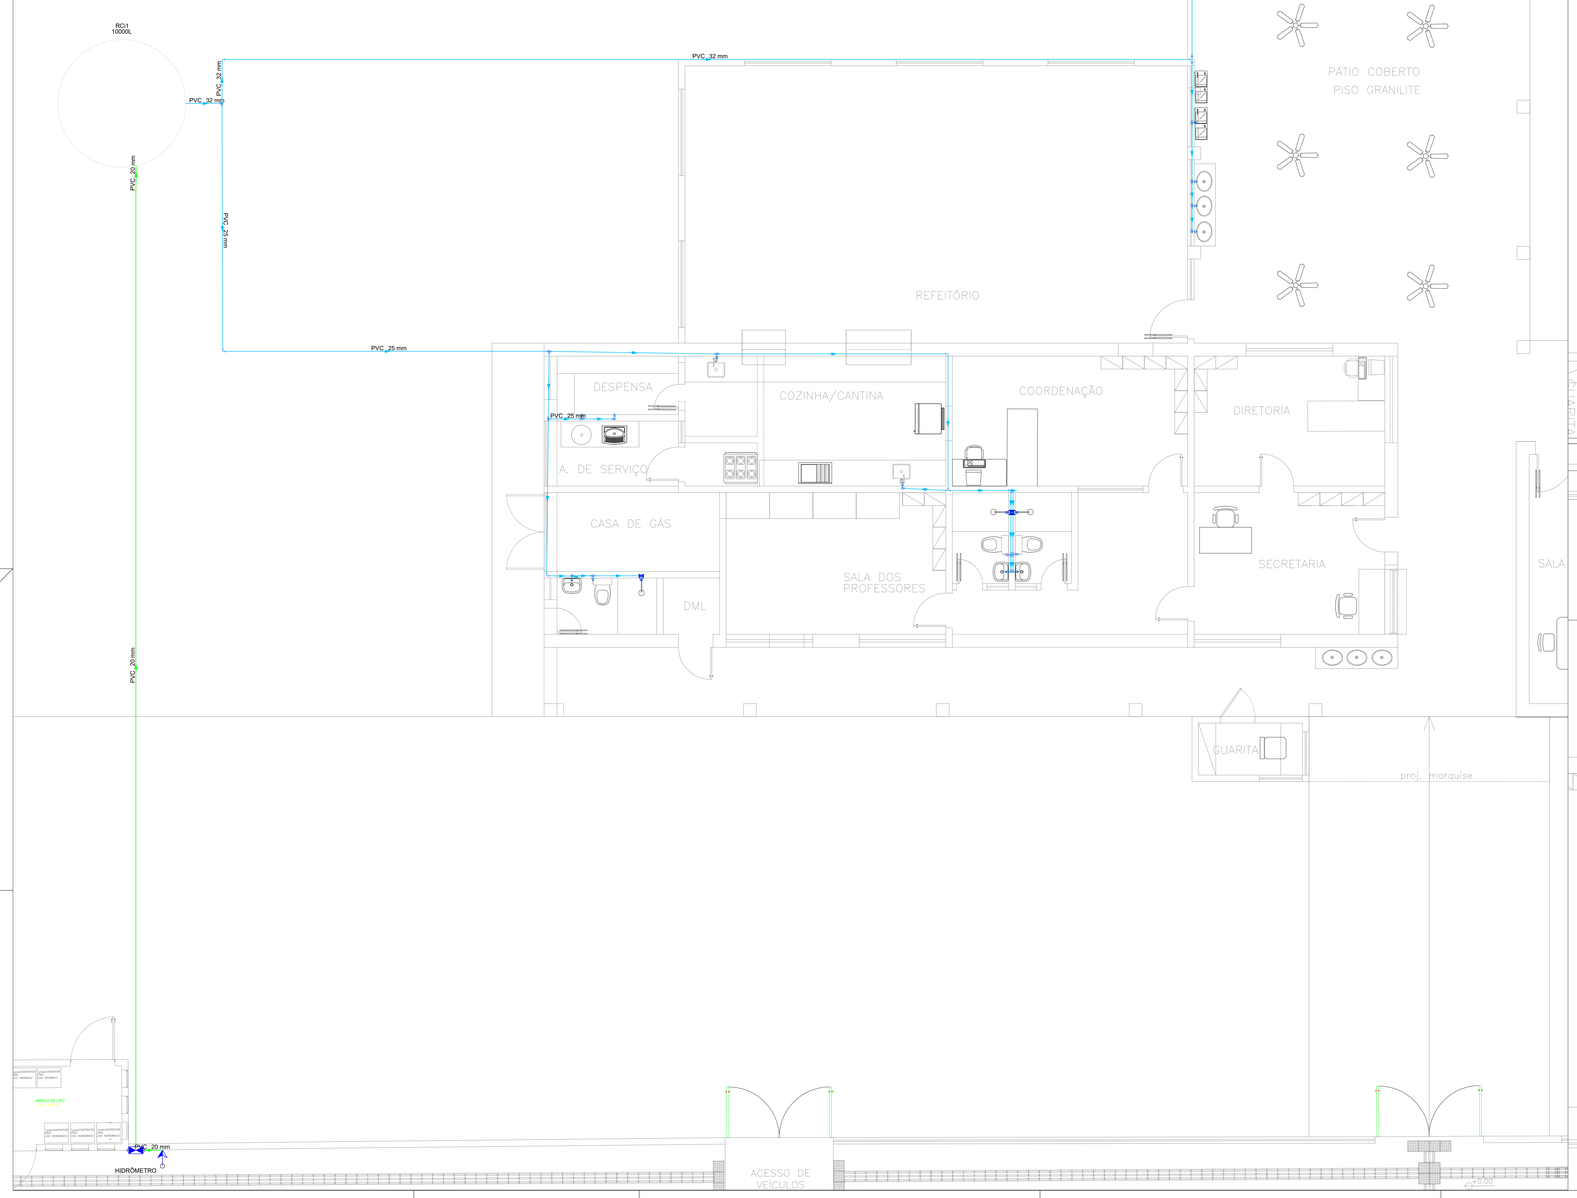

Legenda de condutos
Esgoto
Ventilação

Legenda	
	Caixa Sifonada
CE	Caixas Inspeção Esgoto Simples
	Chuveiro Residencial
	CurVar 45°
	Curva 45 Longa para Esgoto Sanitário
	Junção simples
	Lavatório Residencial com sifão
	Mictório de Descarga Automática- DN 40mm
	Pia de Cozinha Industrial - Lavagem de panelas com Sifão
	Pia de Cozinha Industrial - Preparação com Sifão
	Pia de Cozinha Residencial com Sifão 50mm
	Ramais de Ventilação
	Terminal de ventilação- coluna
	Vaso Sanitário c/ curva 90°

Legenda de condutos
Água fria
Alimentação

Legenda	
	Alimentador Predial
	Hidrômetros
	Registro de Pressão com PVC soldável

EDUCAÇÃO
Secretaria de Estado da Educação / SEDUC

Piauí
GOVERNO DO ESTADO

PROJETO:
PROJETO DE HIDROSANITÁRIO E PLUVIAL

PROJETO TIPO:
PROJETO DE INFRAESTRUTURA EDUCACIONAL

PROPRIETÁRIO:
NOME DO PROPRIETÁRIO
CPF:

AUTOR DO PROJETO:
ARQUITETO / ENGENHEIRO
CAU / CREA

RESPONSAVEL TECNICO:
ARQUITETO / ENGENHEIRO
CAU / CREA

APROVAÇÕES:

ENDEREÇO:
Av. Petronio Portela, 680 - Escalvado
Amarante - PI

CONTEÚDO:
PLANTA BAIXA, DETALHAMNETO E TABELAS

REVISÃO:

DESENHISTA:	ESCALA: Indicada	HID/SAN 01/02
FORMATO: A0 (1029 x 841)	DATA: 11/07/2021	