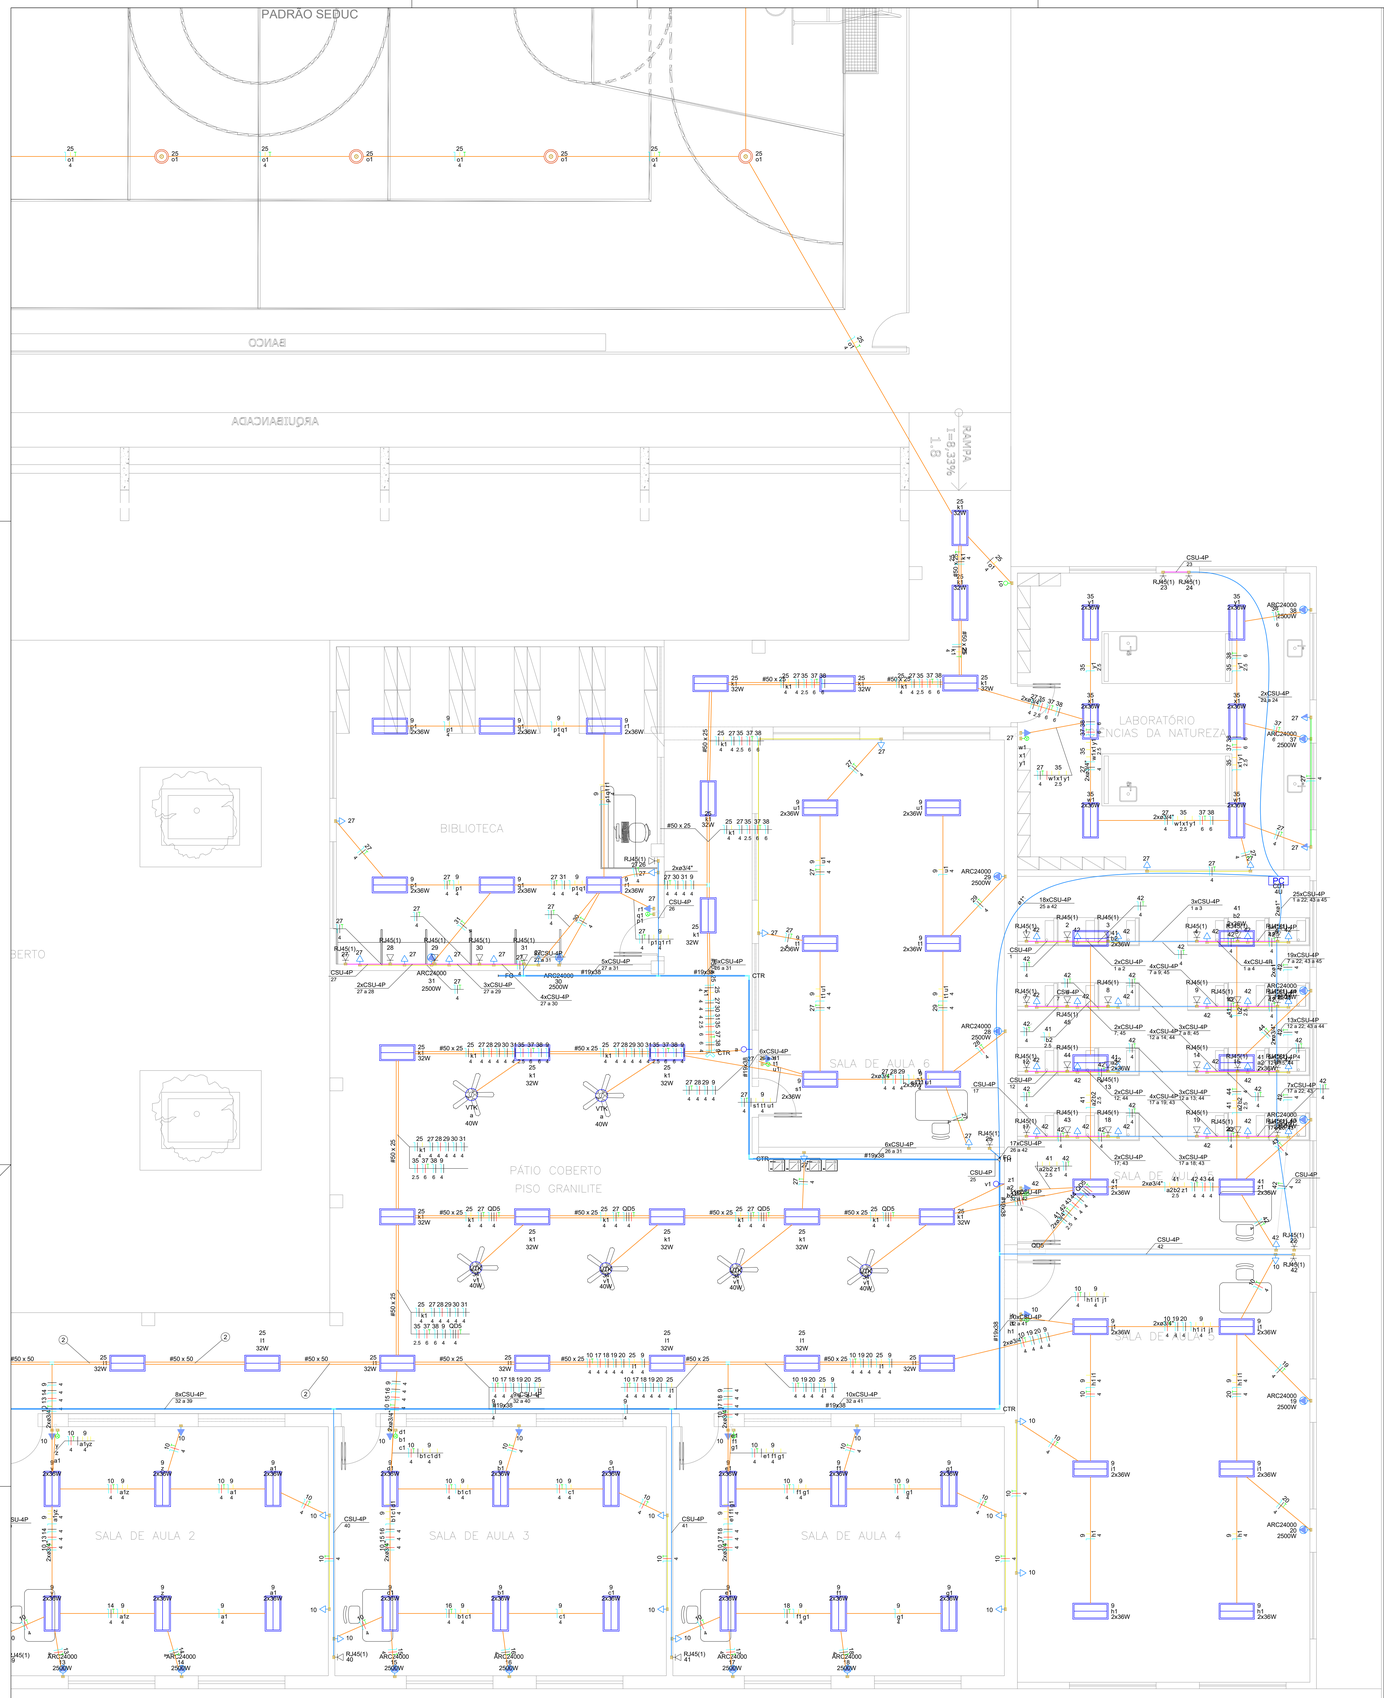

QD1

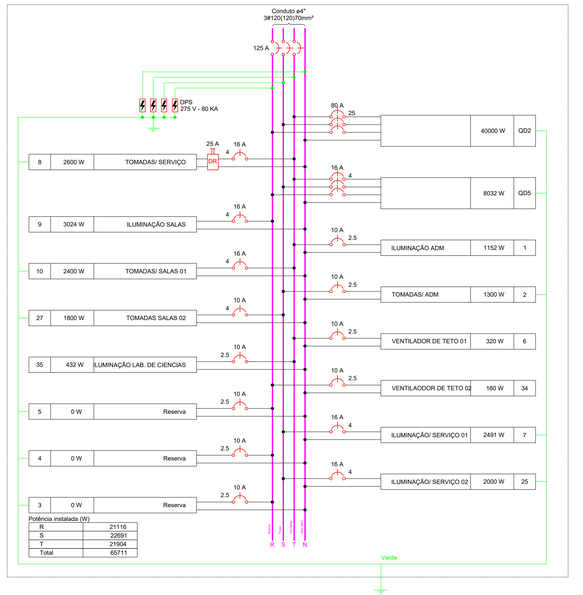

QD2

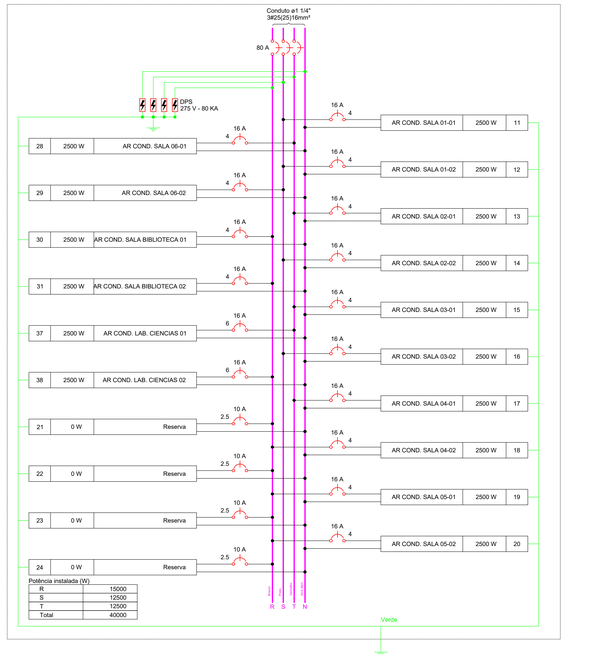

QD5

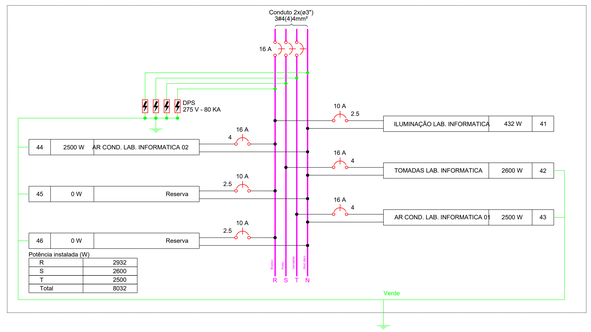

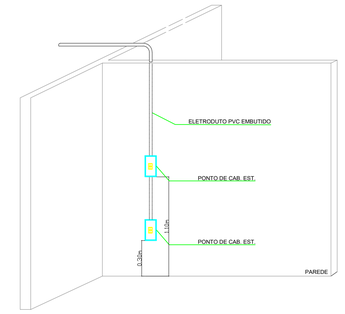

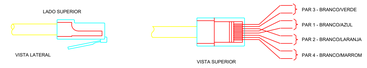

POLARIZAÇÃO DAS TOMADAS DE LÓGICA RJ-45

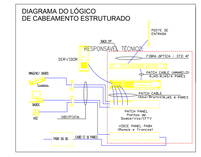

PATCH CORDs PARA CONEXÕES NO RACK

EDUCAÇÃO
Secretaria de Estado da Educação / SEDUC

Piauí
GOVERNO DO ESTADO

PROJETO:
PROJETO DE ELÉTRICA E CABEAMENTO ESTRUTURADO

PROJETO TIPO:
PROJETO DE INFRAESTRUTURA EDUCACIONAL

PROPRIETÁRIO:
NOME DO PROPRIETÁRIO
CPF:

AUTOR DO PROJETO:
ARQUITETO / ENGENHEIRO
CAU / CREA

RESPONSÁVEL TÉCNICO:
ARQUITETO / ENGENHEIRO
CAU / CREA

Sedley Fabyano Coelho Pacheco
Engenheiro Civil
CREA-PI 070107/D

APROVAÇÕES:

ENDEREÇO:
Av. Petronio Portela, 680 - Escalvado
Amarante - PI

CONTEÚDO:
PLANTA BAIXA, DETALHAMNETO E TABELAS

REVISÃO:

DESENHISTA:

ESCALA:
Indicado

FORMATO:
A0 (1029 x 841)

DATA:
28/06/2021

ELE/CAB
02/03