



1 Planta Baixa Hidráulica
1 : 75

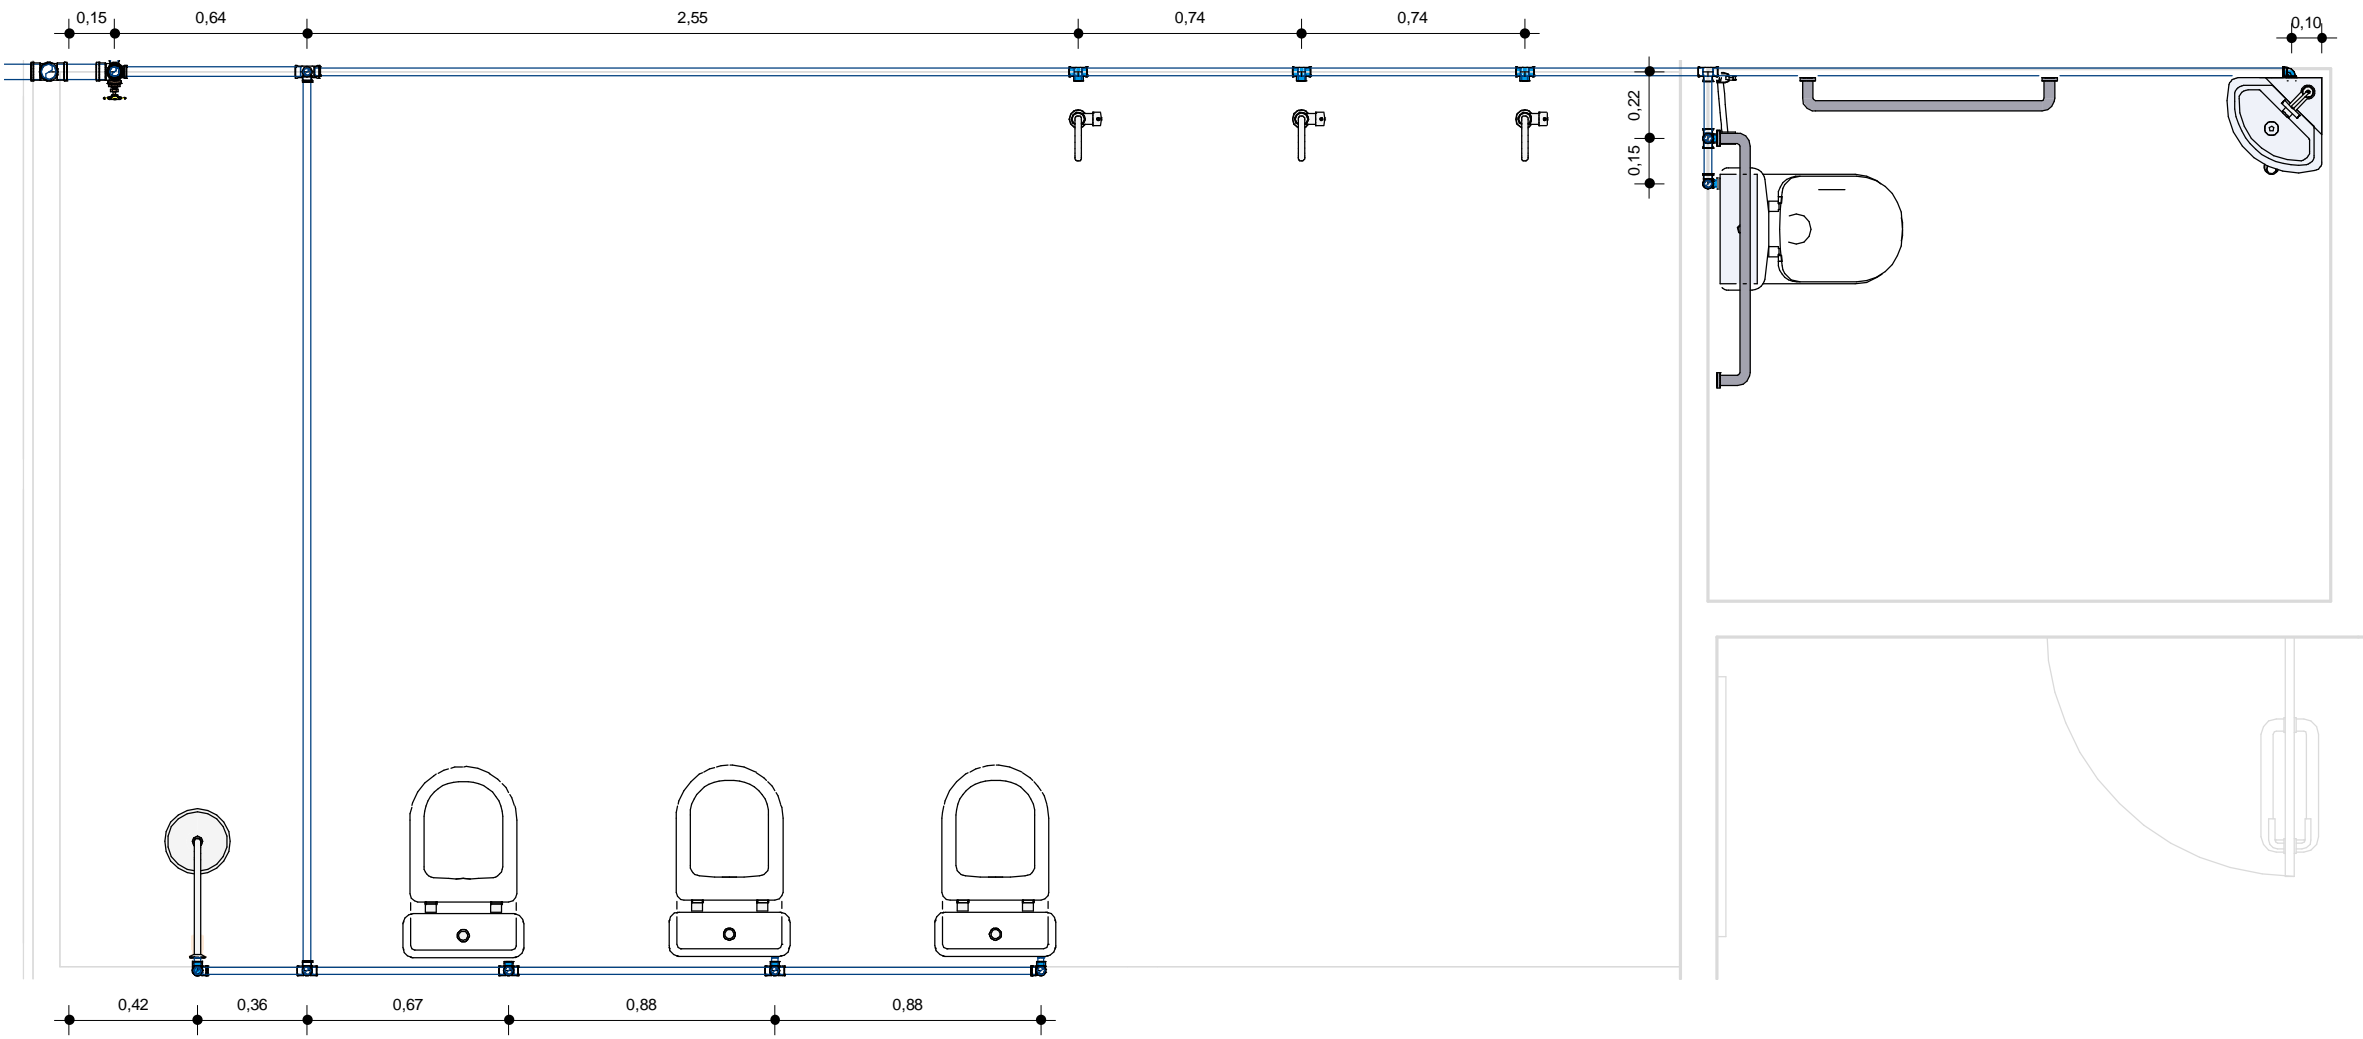

2 AF - BWC FEMININO
1 : 25

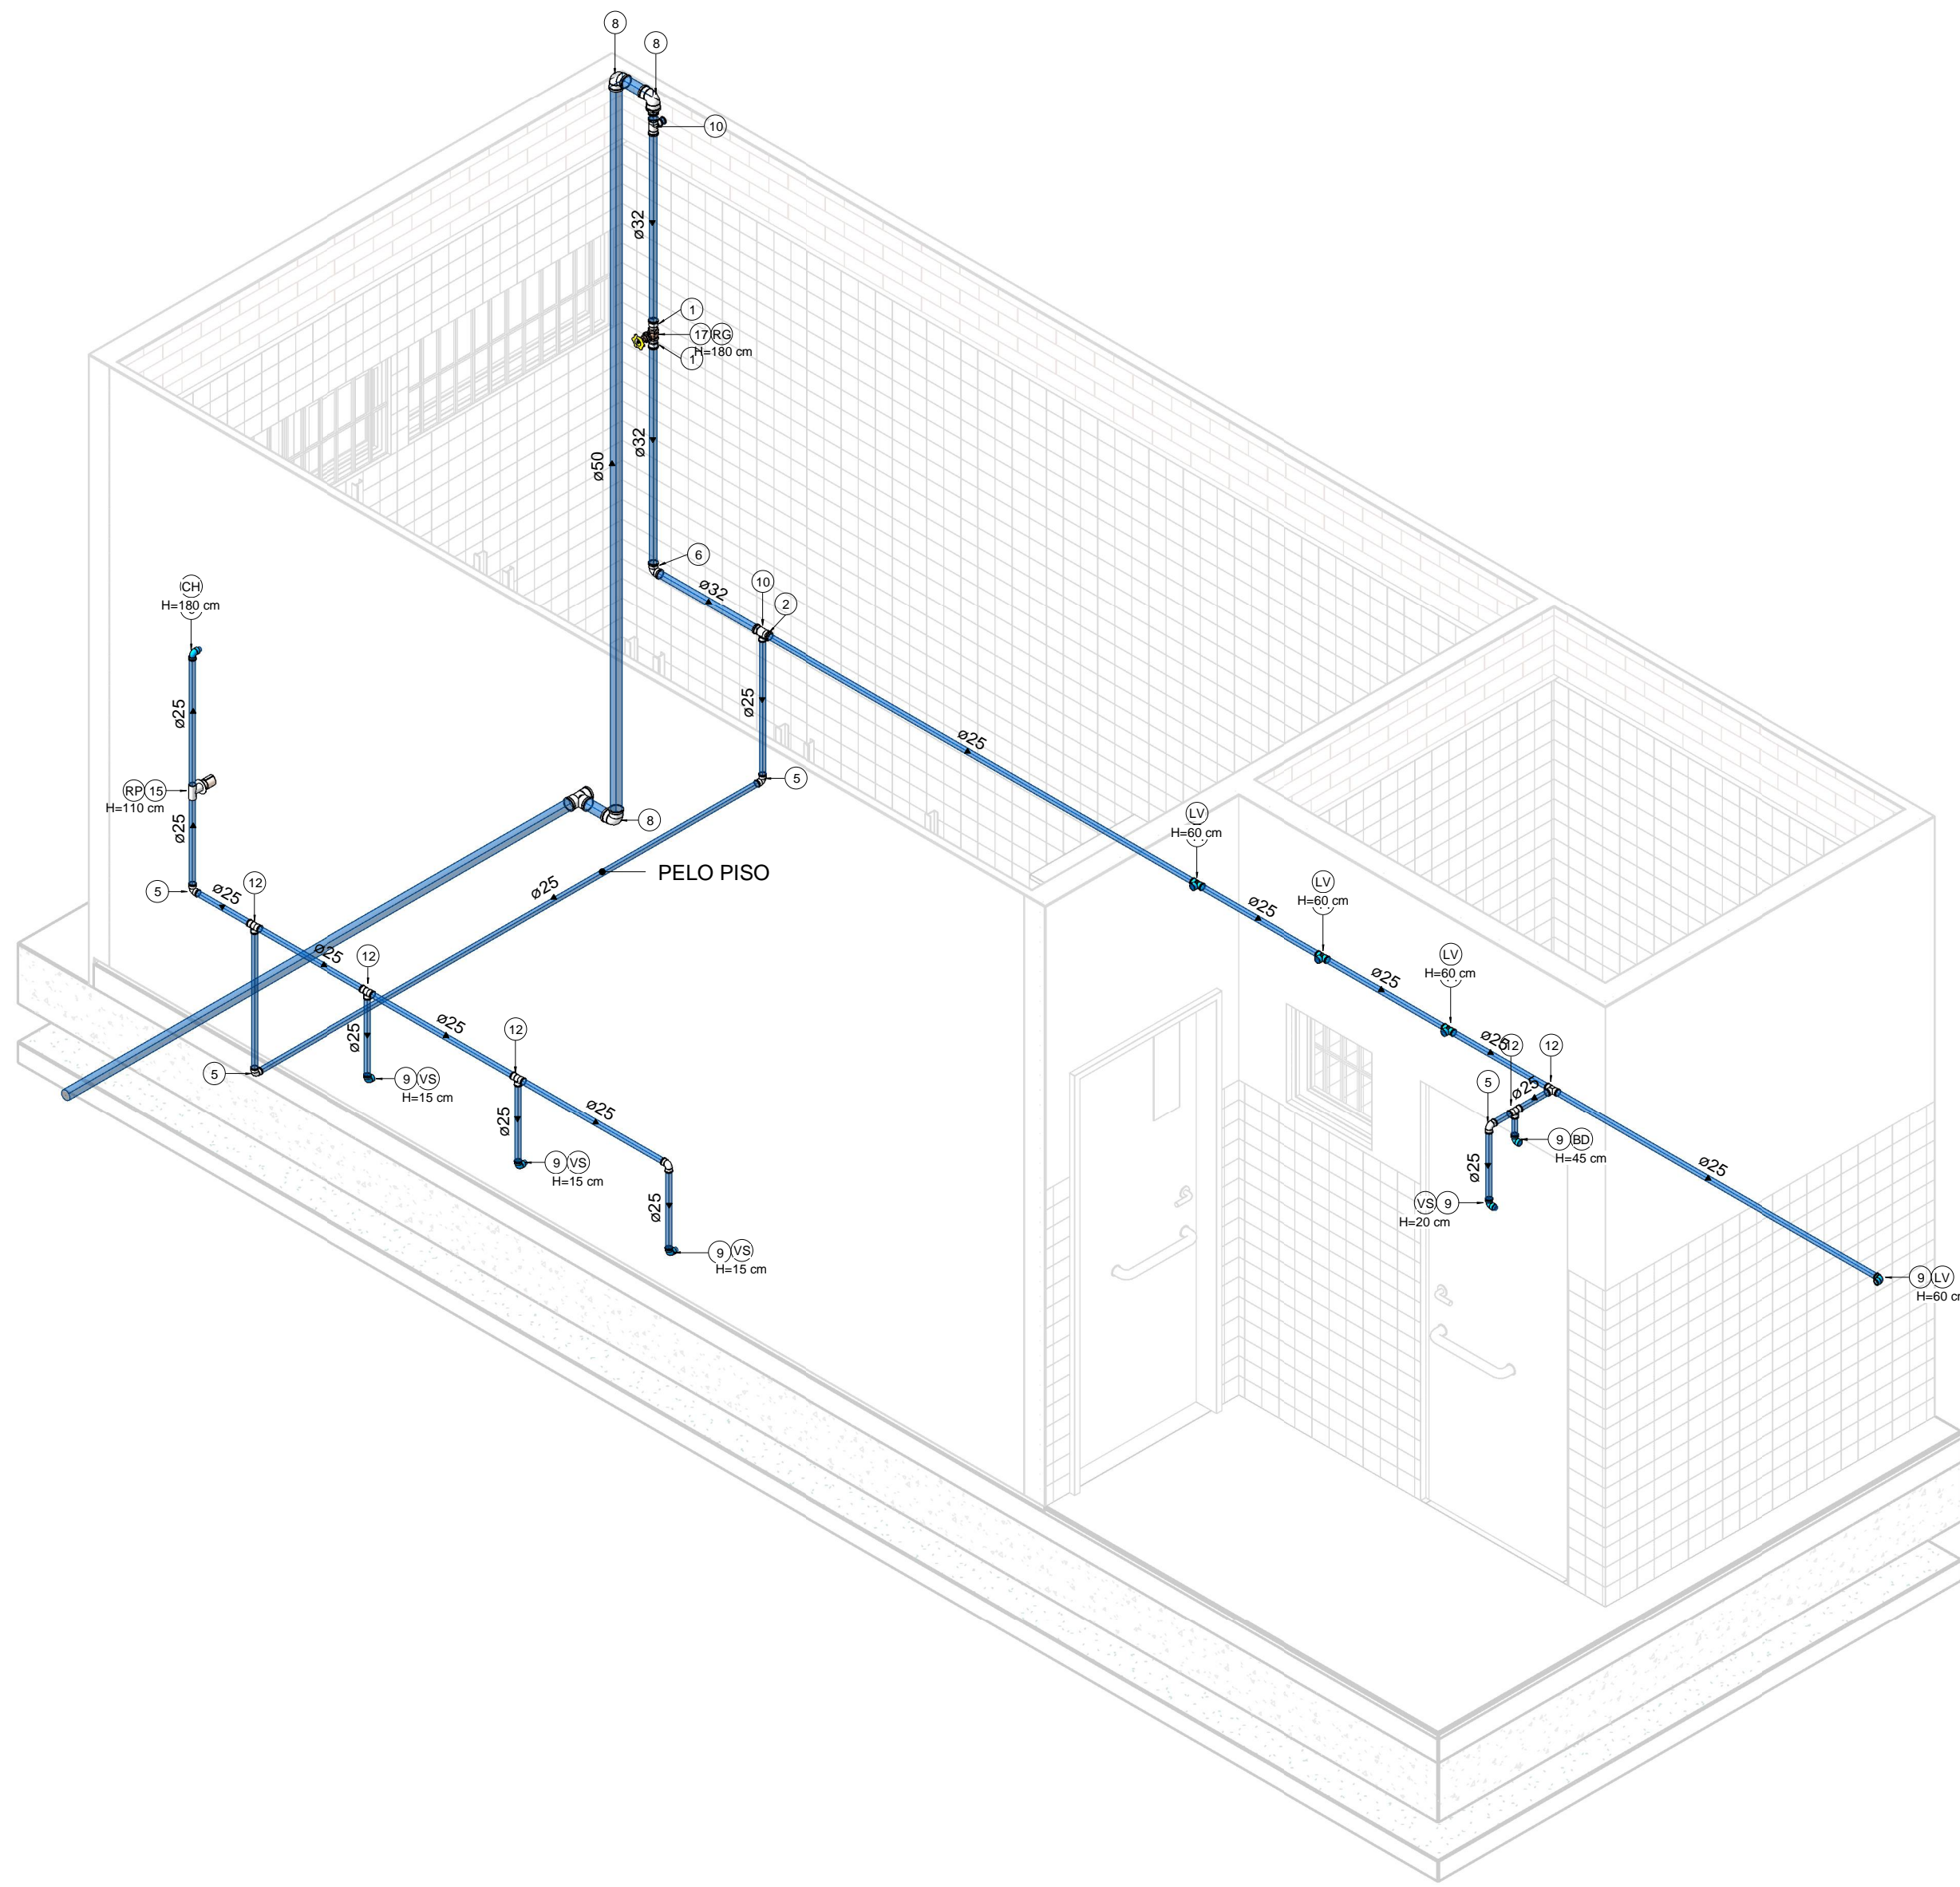


3 ISOMÉTRICO BWC FEMININO




**GOVERNO DO
ESTADO DO PIAUÍ**
**SEDUC - SECRETARIA DE
ESTADO DA EDUCAÇÃO**


DEPARTAMENTO: Gerência de Arquitetura e Engenharia		DESENHO: HID
TÍTULO DO PROJETO: Projeto Hidrossanitário U. E. Emília Soares Araújo		PRANCHETA: 01
ENDEREÇO DO SERVIÇO: Rua Duque de Caxias, 517-Bairro São Pedro, CEP: 64235-000		DATA DA VISITA: 11/01/20
Joaquim Pires – PI	ZONA Urbana	ESCALA: Como indicado
TIPO DE PROJETO: Reforma e Ampliação		
LEVANTAMENTO REALIZADO POR: Karina Marques Alves da Silva - CREA-PI 2610814860		
ARQUITETO DO PROJETO DE REFORMA: Afonso Sandes	REGISTRO CREA: 1916132430	EMPRESA: Dados Engenharia LTDA CNPJ 40.194.381/0001-01
COORDENADORAS DO PROJETO: Paula Luz Tevares - CREA 1917721161 / Maria Tereza Vilar- CAU A177680-0		
DATA: JUNHO/2021	FASE: Projeto Básico	DESENHO: Autor
TÍTULO DO DESENHO: PLANTA BAIXA HIDRAULICA E DETALHAMENTOS		

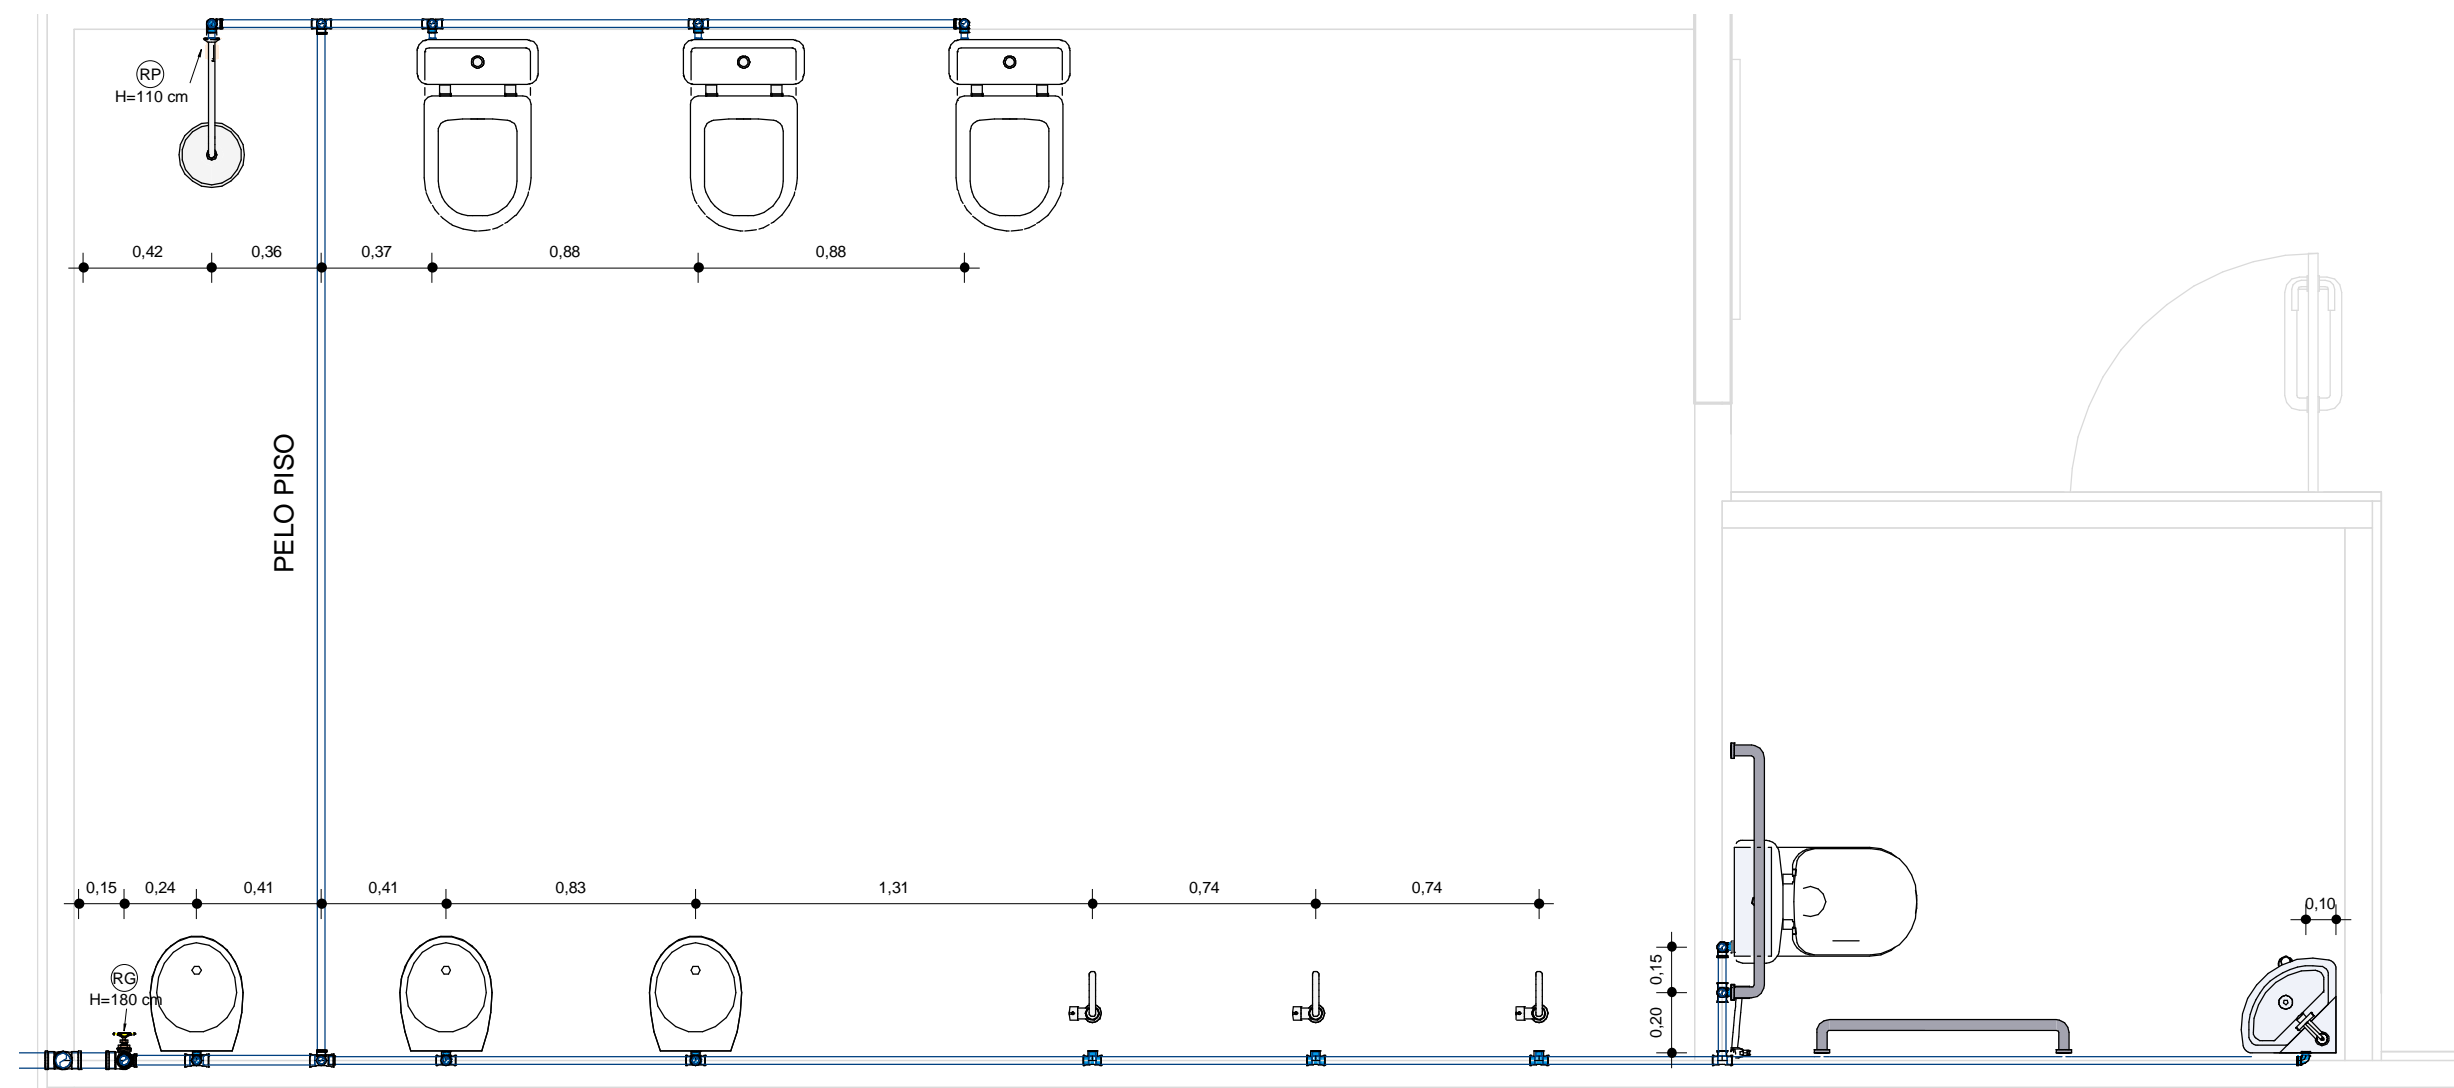

1 AF - BWC MASCULINO
1 : 25

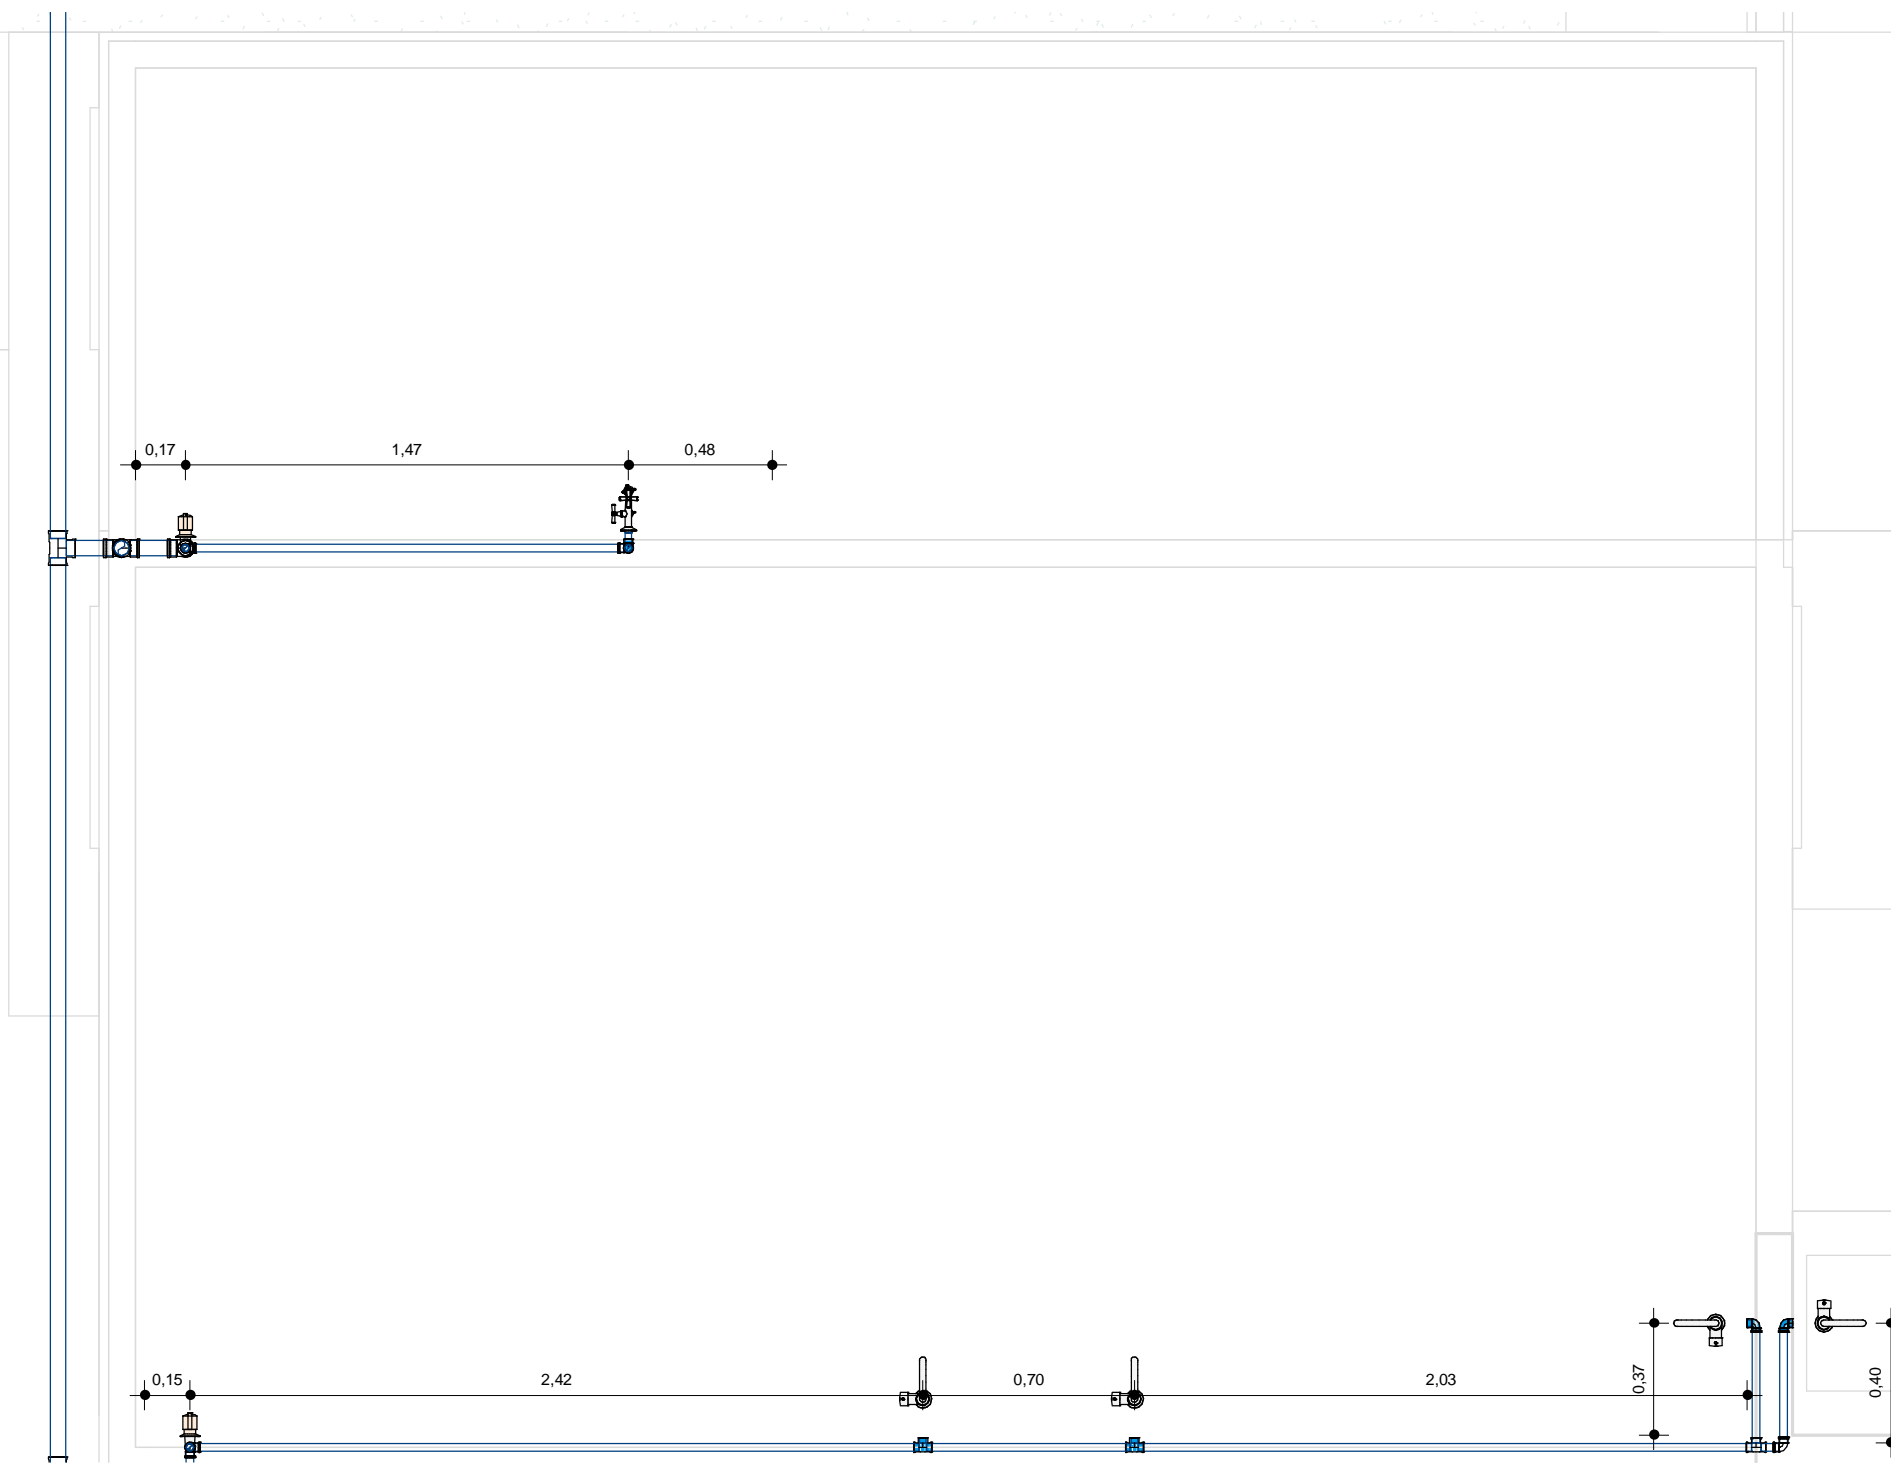


3 AF - COZINHA E SERVIÇO
1 : 25

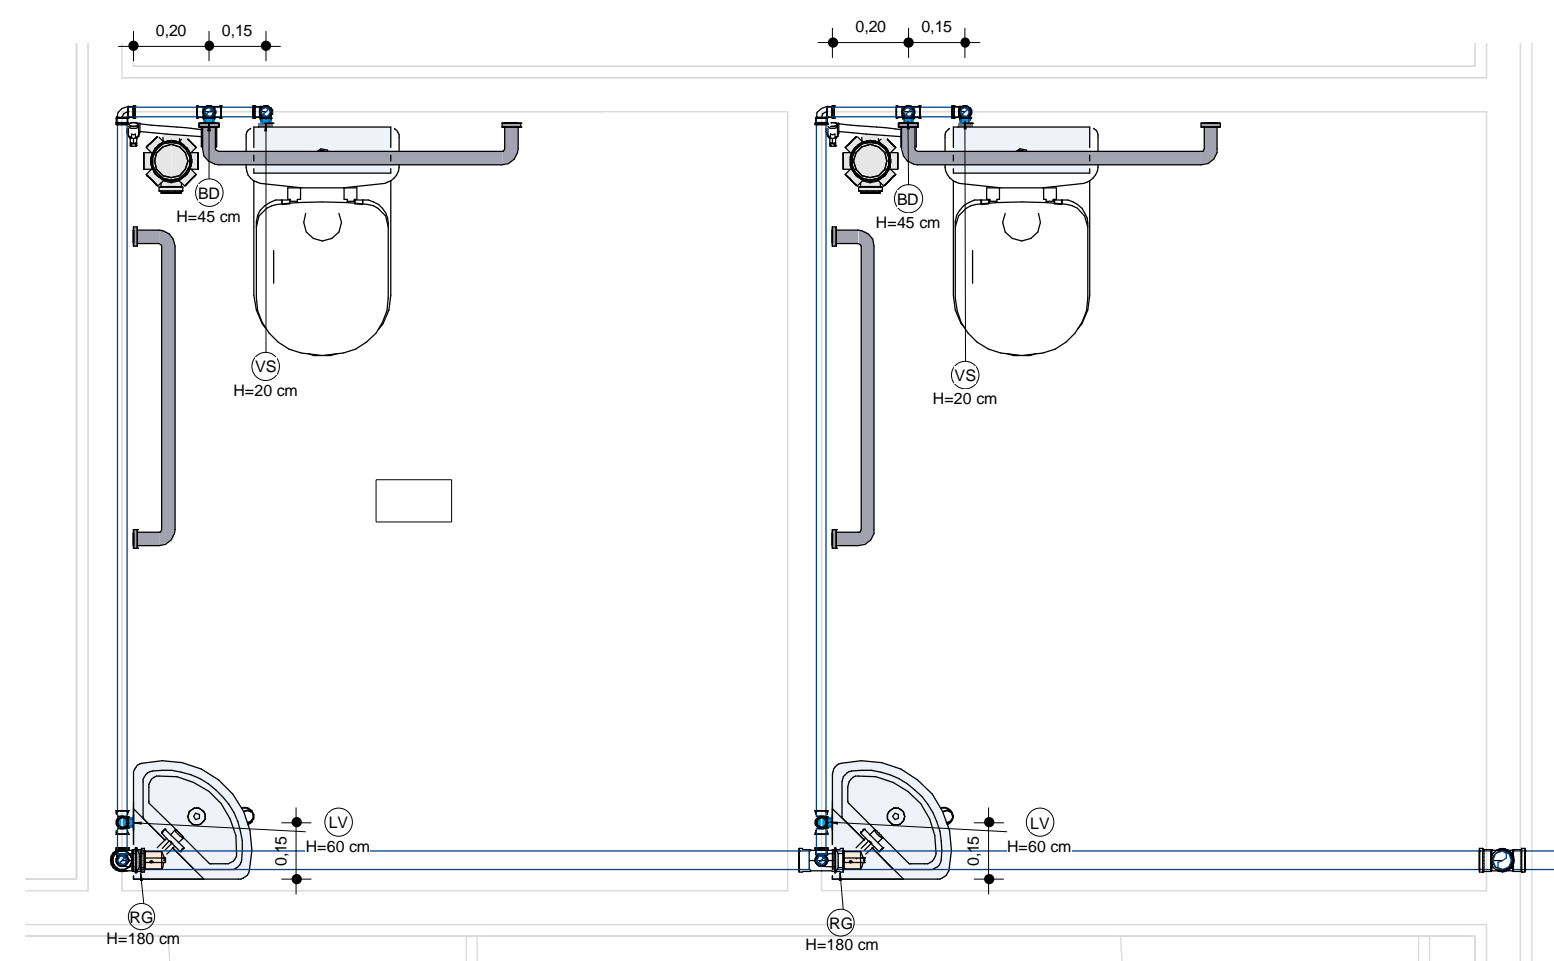

5 AF - WC ADMINISTRAÇÃO
1 : 20


DETALHE LAVATÓRIO DE BANCADA
S/ ESCALA

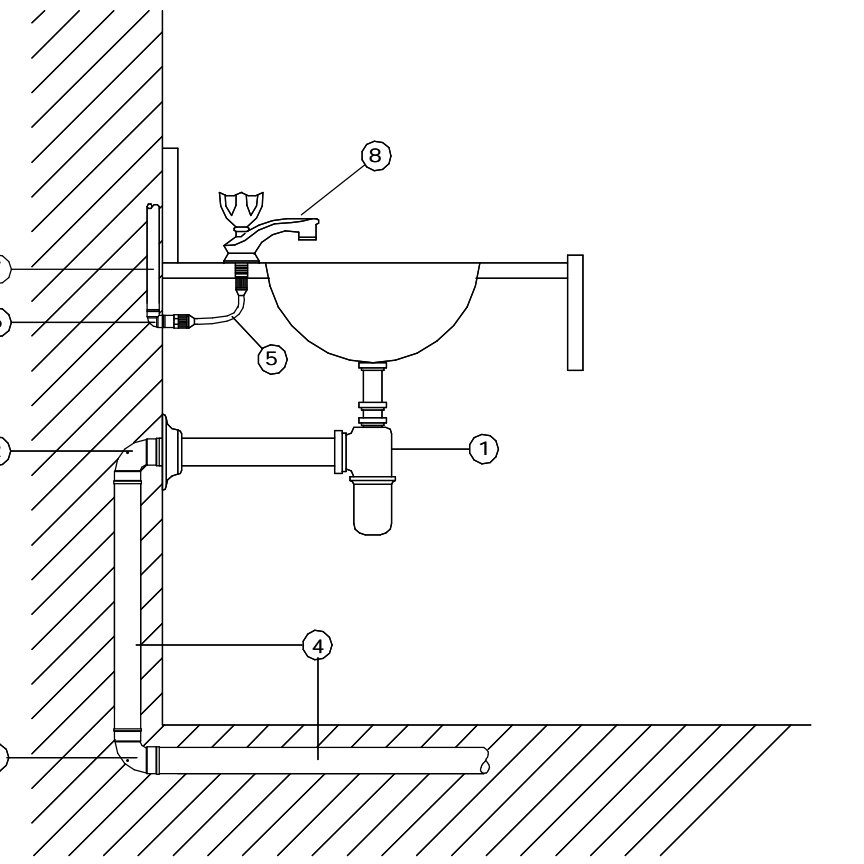


LEGENDA:

1. SIFÃO DE PVC OU CROMADO DN25 (1") x DN40 (1 1/2");
2. JOELHO 90° ø40mm PVC ESGOTO COM ANEL DE BORRACHA PARA VEDAÇÃO;
3. JOELHO OU CURVO 90° ø40mm PVC ESGOTO;
4. TUBO DE PVC ESGOTO ø40mm;
5. ENGATE FLEXÍVEL ø20mm (1/2") C/ 30cm;
6. JOELHO 90° PVC SOLDÁVEL E C/ BUCHA DE LATÃO DE 25mm x 20mm;
7. TUBO DE PVC SOLDÁVEL ø25mm;
8. TORNEIRA P/ LAVATÓRIO DE BANCADA DN 20mm (1/2")


DETALHE LAVATÓRIO DE
BANCADA
1 : 1

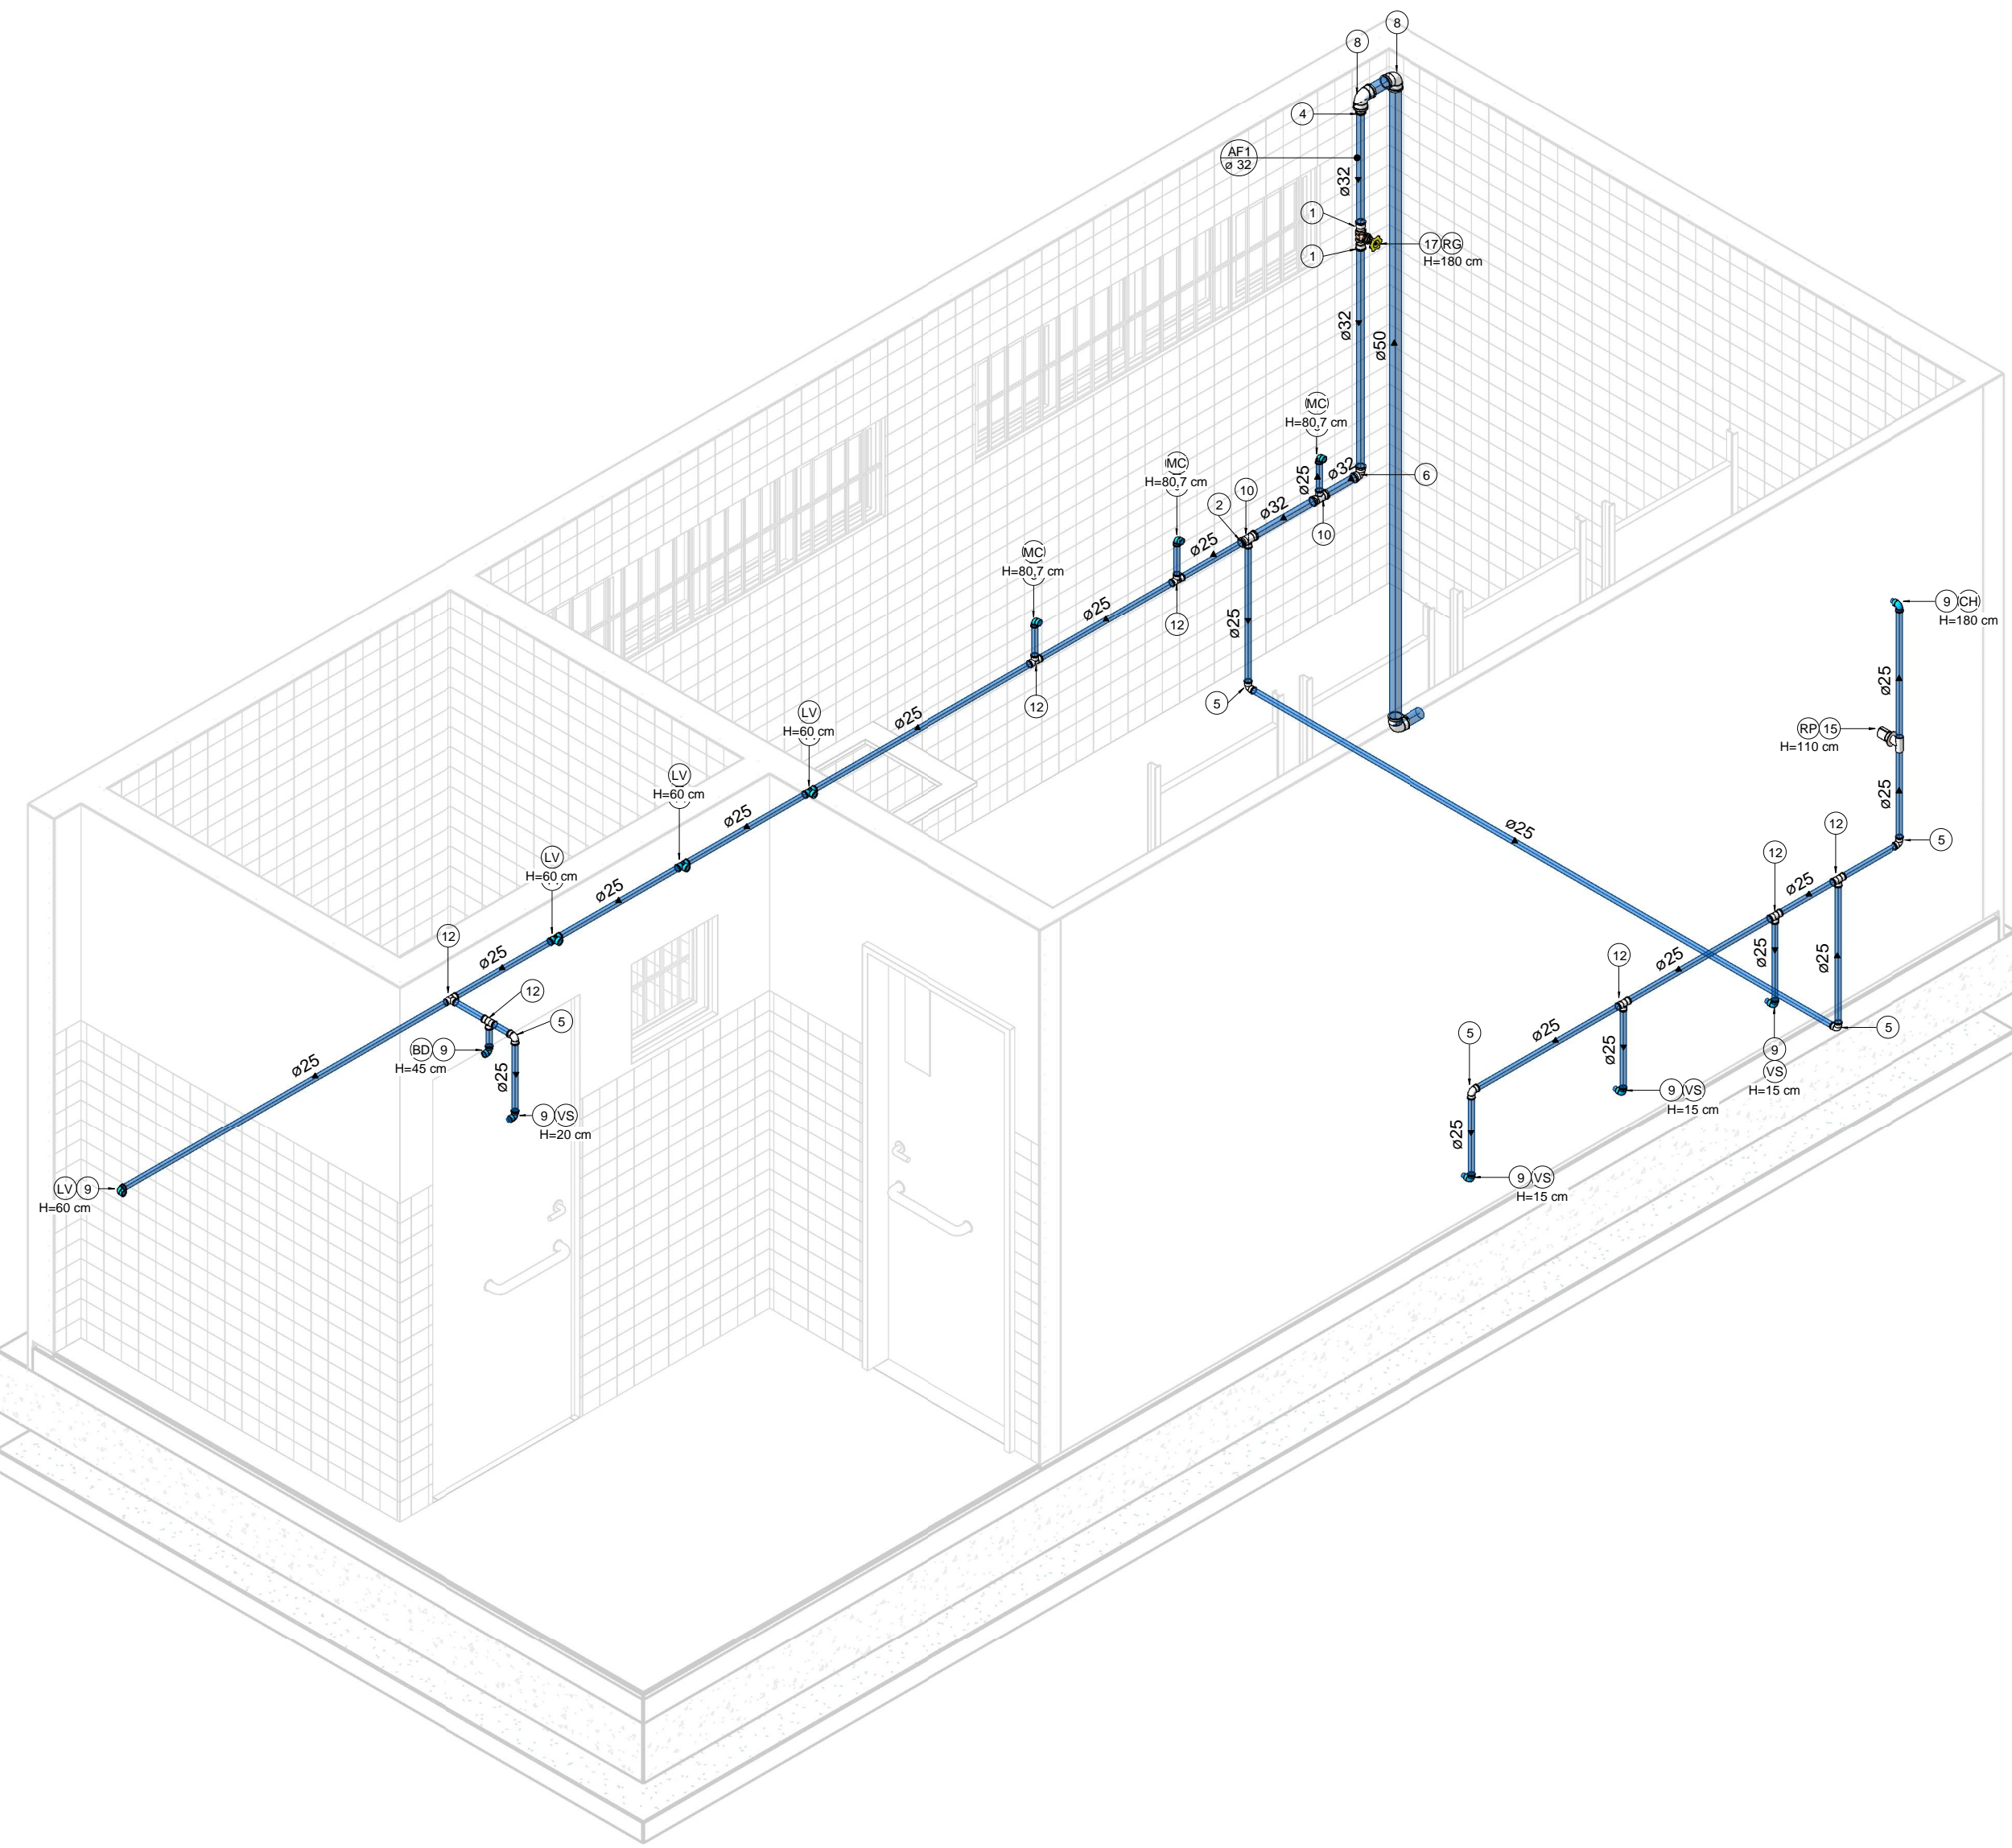

2 ISOMÉTRICO BANHEIRO
MASCULINO

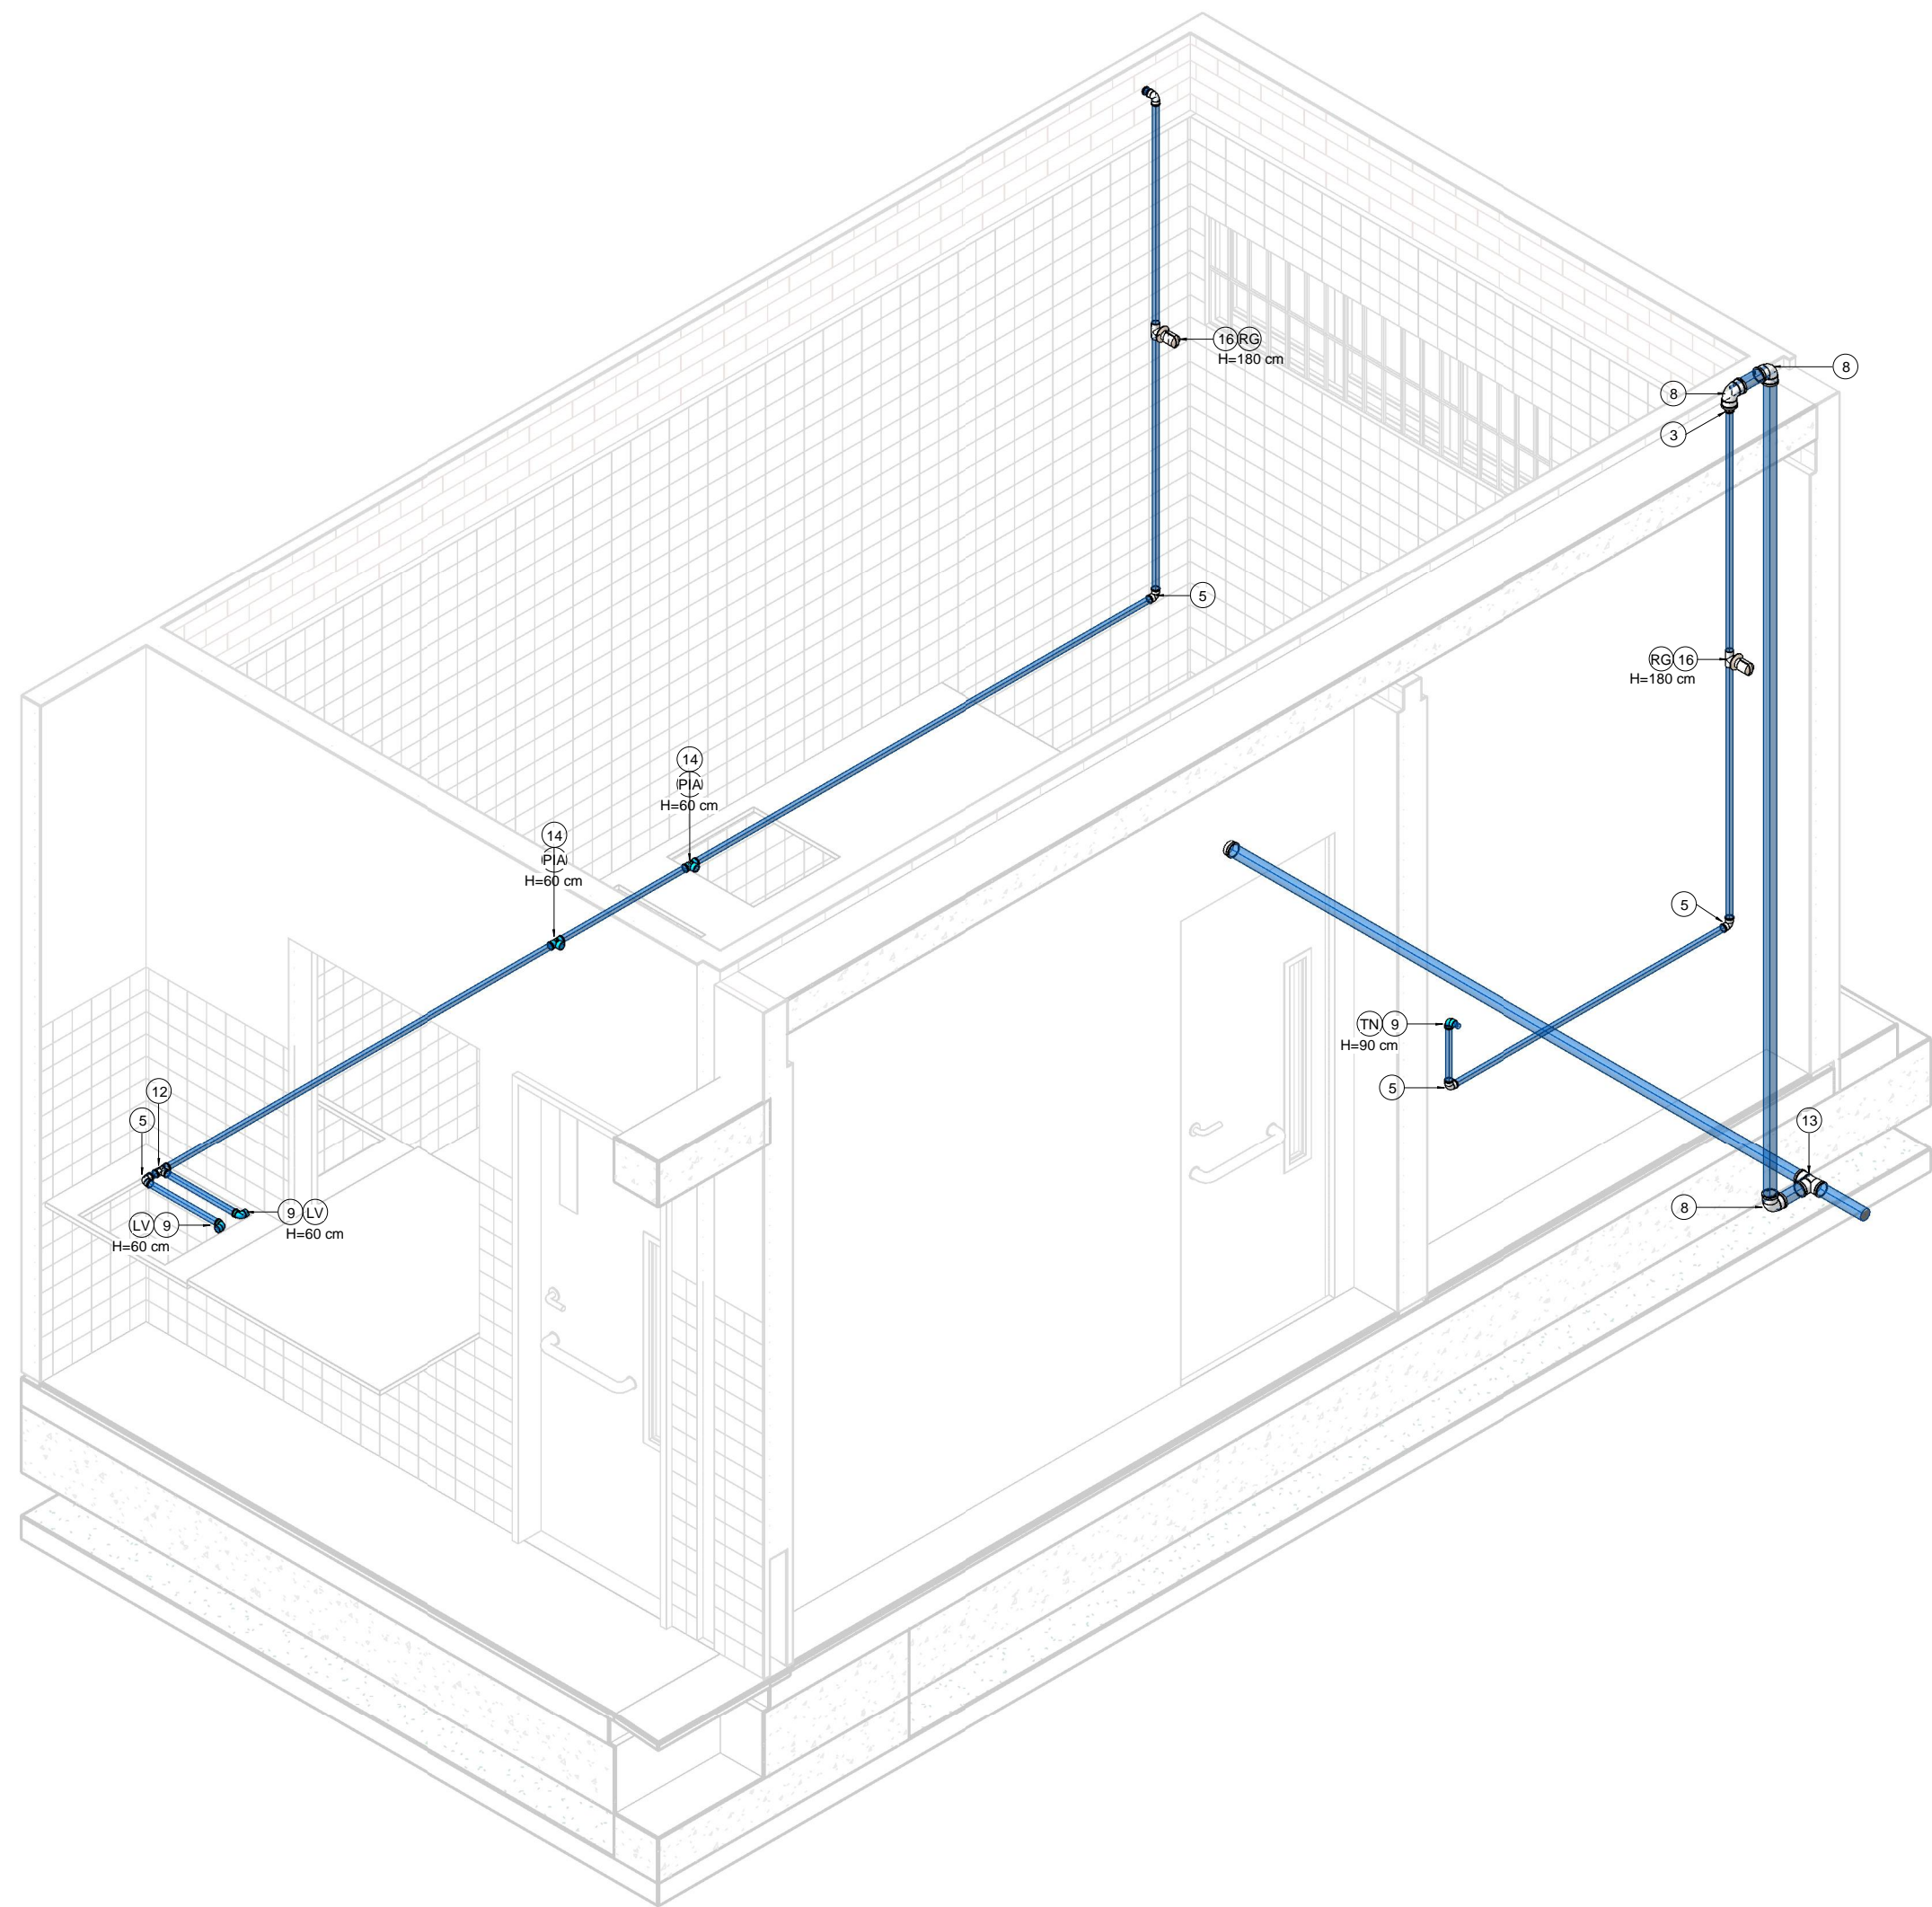


4 ISOMÉTRICO COZINHA E
SERVIÇO

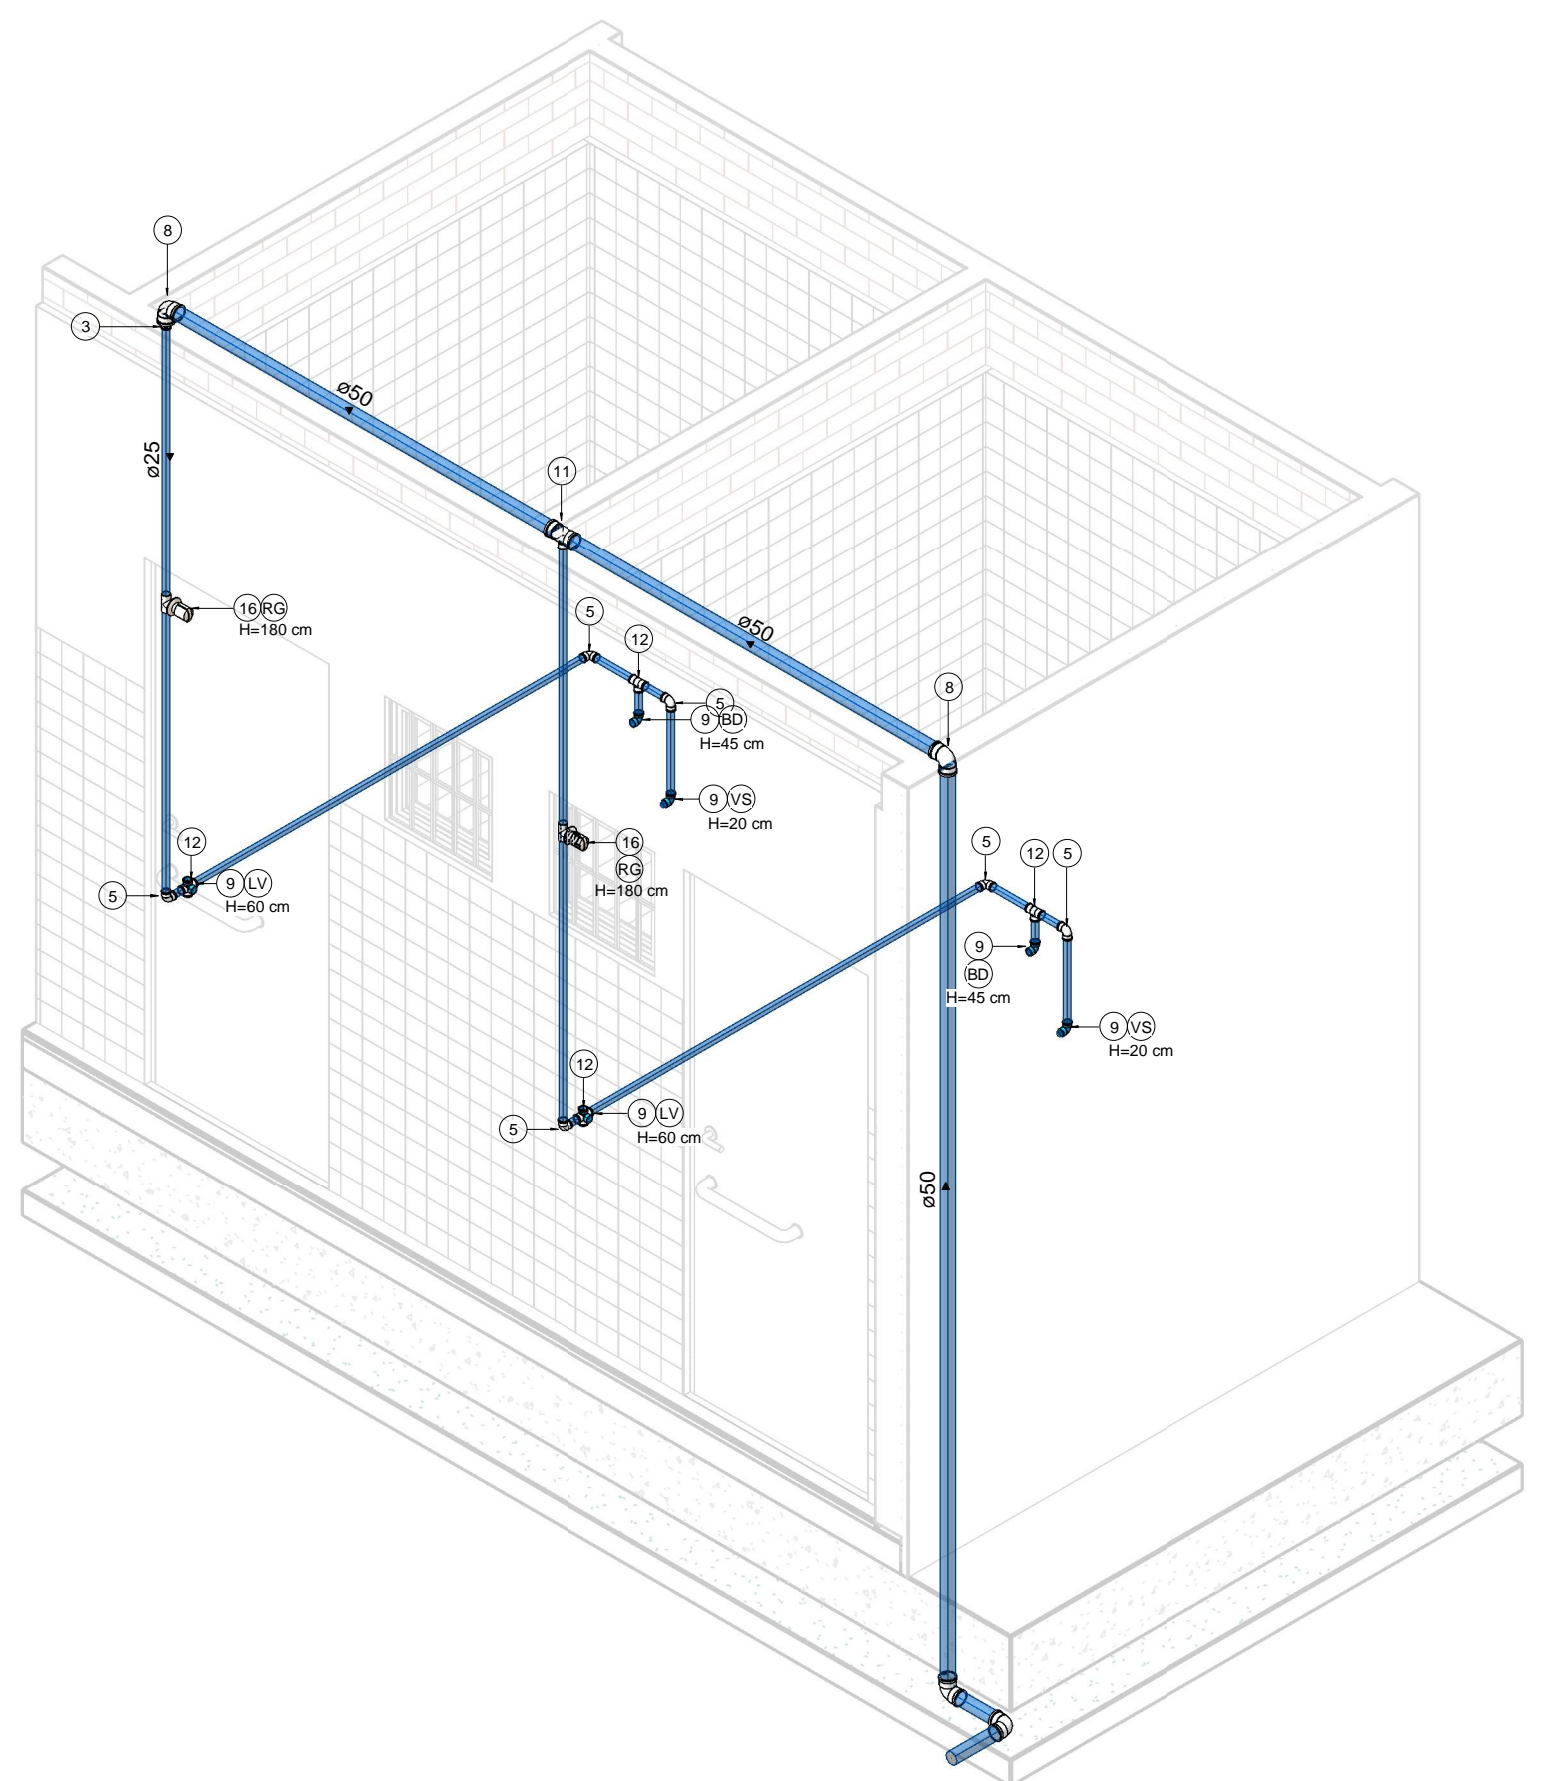

6 ISOMÉTRICO WC
ADMINISTRAÇÃO

DETALHE BACIA C/ CAIXA ACOPLADA
S/ ESCALA

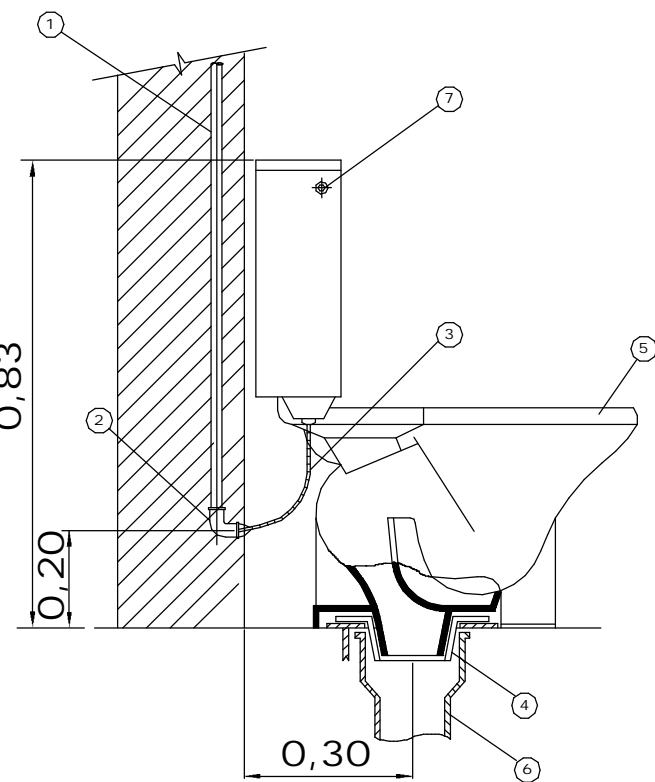


LEGENDA:

1. TUBO DE PVC SOLDÁVEL ÁGUA FRIA ø40mm;
2. JOELHO 90° PVC SOLDÁVEL E C/ BUCHA DE LATÃO DE 25mm x 20mm;
3. ENGATE FLEXÍVEL ø20mm (1/2") C/ 30cm;
4. LIGAÇÃO SAÍDA DE VASO SANITÁRIO ø100mm;
5. BACIA SANITÁRIA CX. ACOPLADA AUTOSIFONADA DE LOUÇA;
6. TUBO DE PVC SOLDÁVEL ESGOTO ø100mm;
7. BOTÃO DE AClONAMENTO DA CX. DE DESCARGA

DETALHE BACIA
SANITÁRIA
1 : 1


DETALHE CHUVEIRO
S/ ESCALA

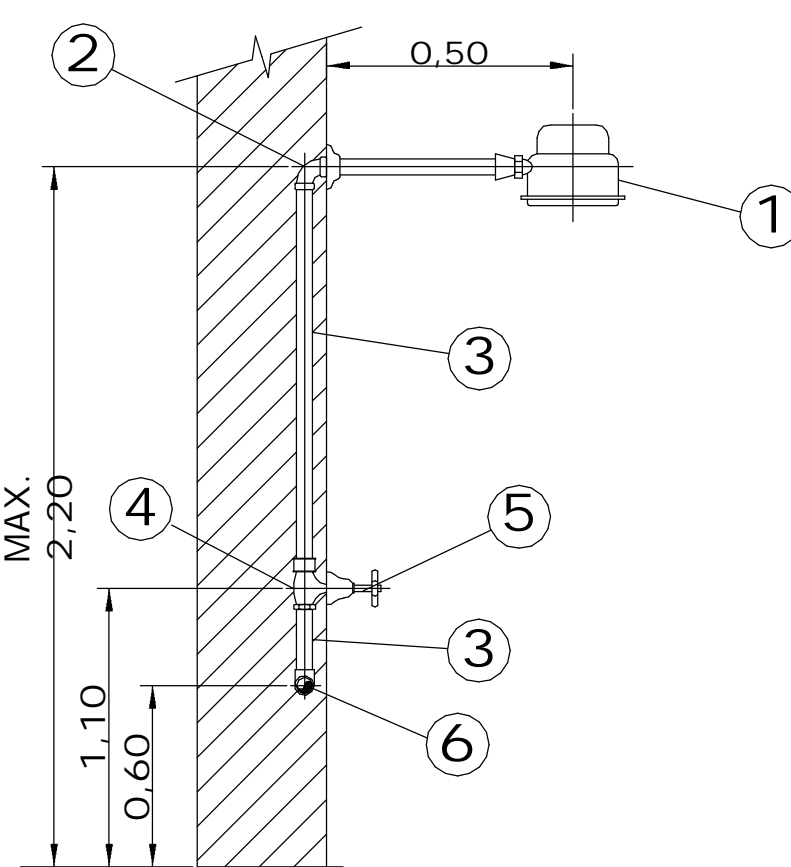


LEGENDA:

1. CHUVEIRO;
2. JOELHO 90° PVC SOLDÁVEL E C/ BUCHA DE LATÃO DE 25mm x 20mm;
3. TUBO DE PVC SOLDÁVEL ø25mm;
4. REGISTRO DE PRESSÃO DN 25mm;
5. ACABAMENTO PARA REGISTRO DE PRESSÃO;
6. JOELHO 90° QU TE DE PVC SOLDÁVEL ø25mm;

DETALHE CHUVEIRO
1 : 1

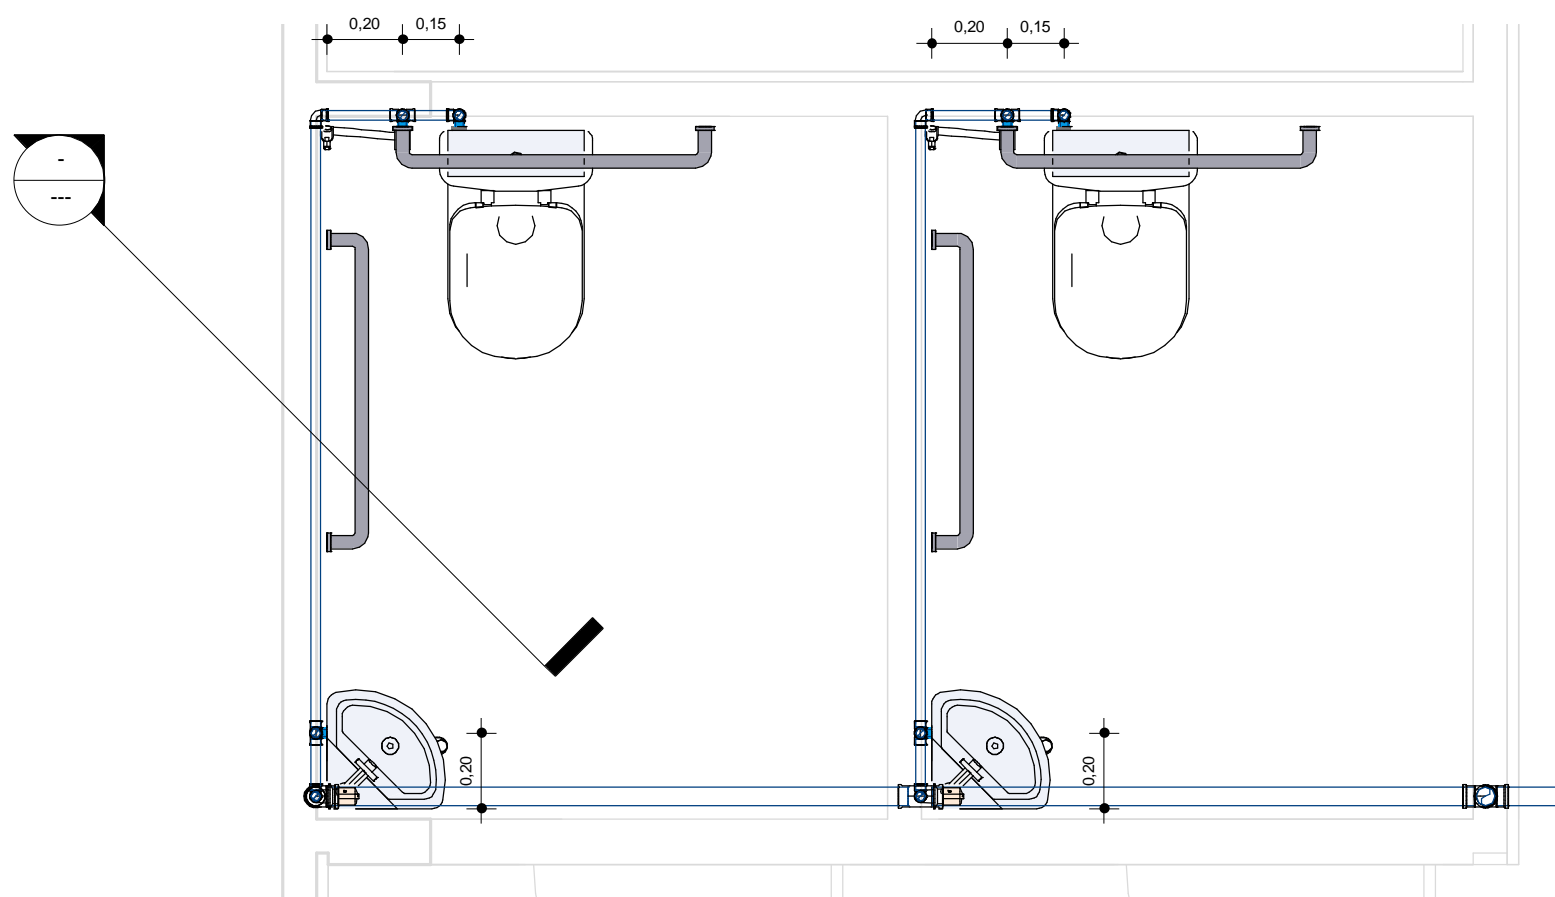

7 AF - WC REFEITÓRIO
1 : 20

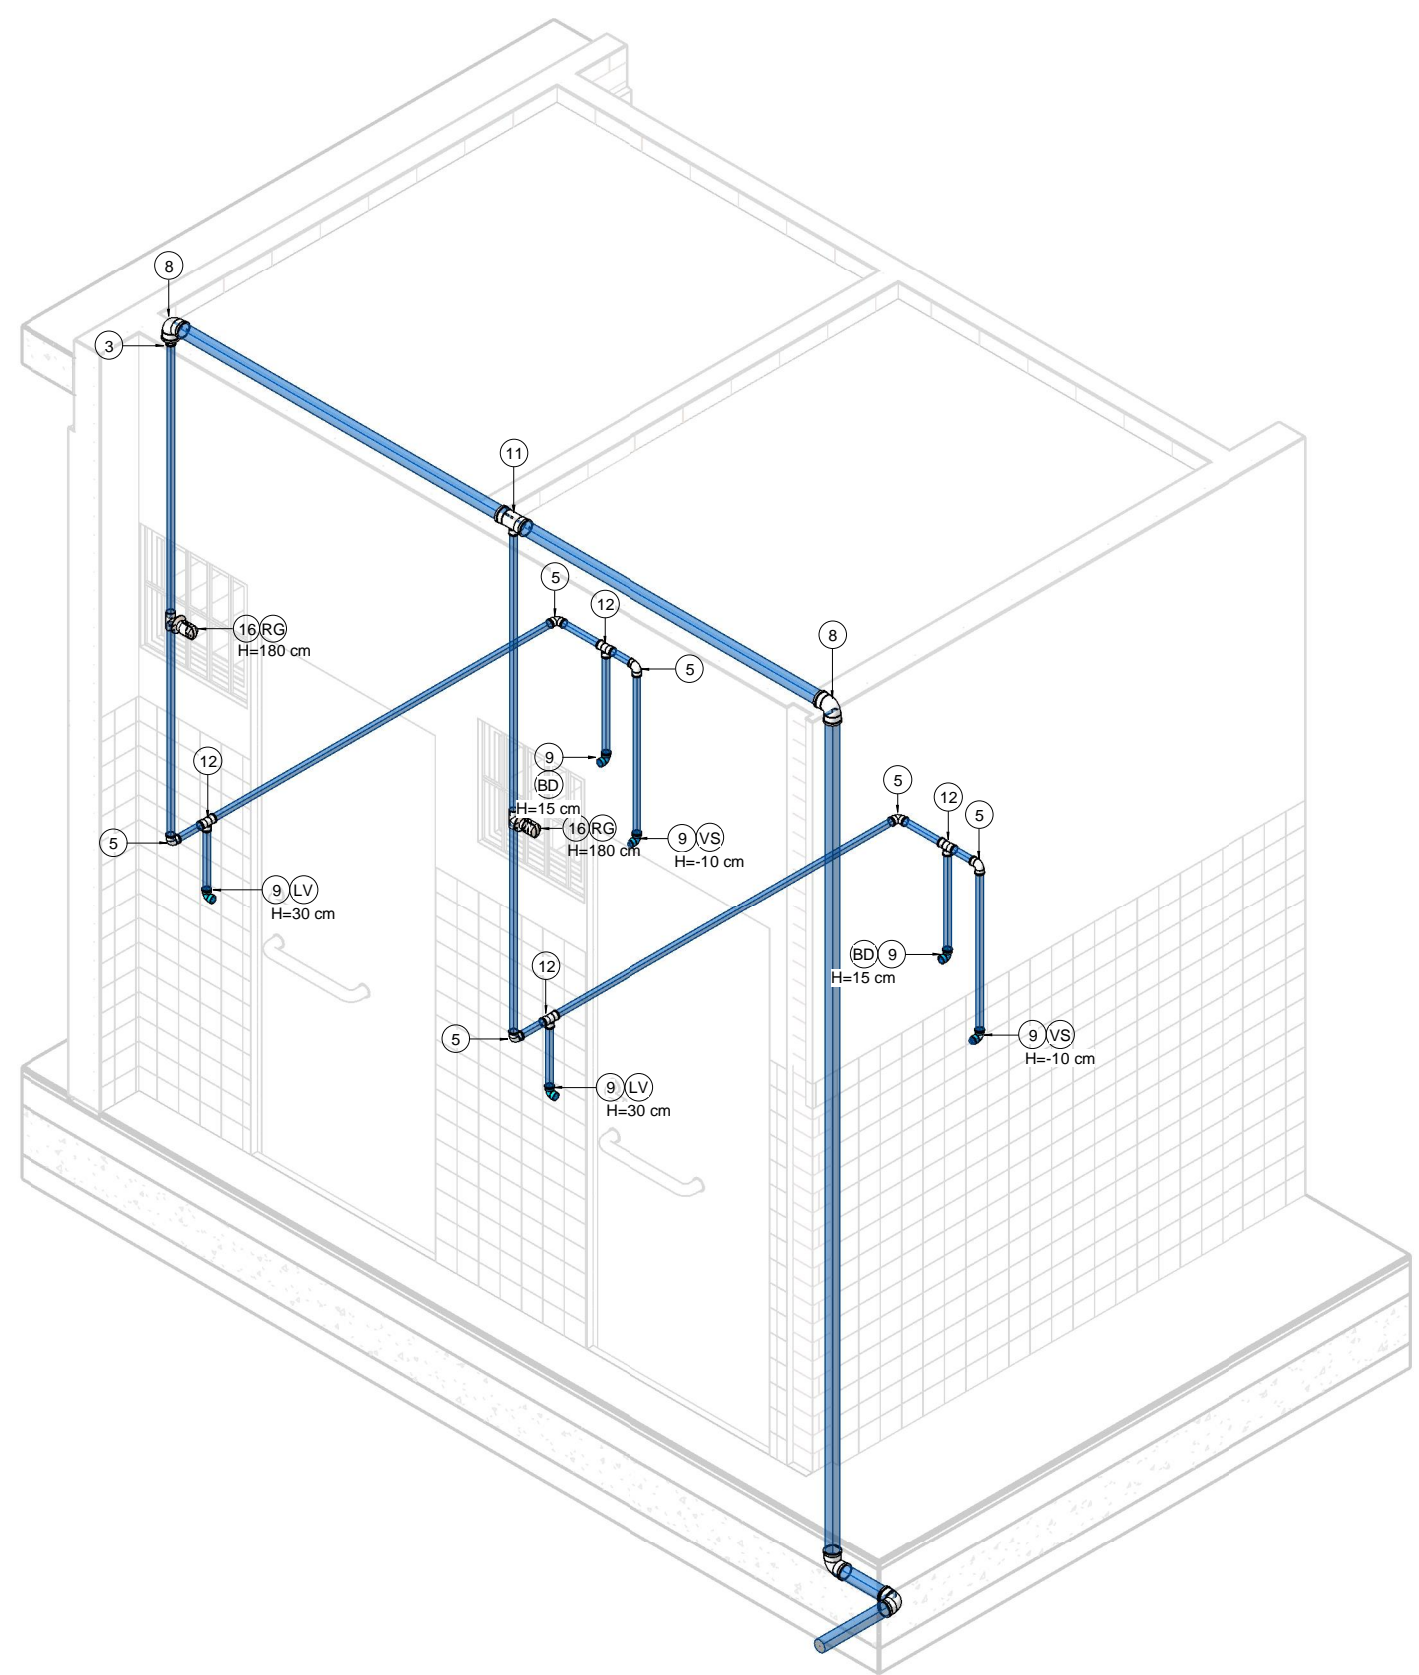

8 ISOMÉTRICO WC
REFEITÓRIO

TABELAS DE ACESSÓRIOS DE TUBULAÇÕES			
ID	Família e tipo	Tamanho	QTD
15	Registro de Chuveiro - Água Fria - MEP - Tigre: PVC Anela - 25 mm	25 mm-25 mma	2
16	Registro de Gaveta - Água Fria - MEP - Tigre: PVC Anela - 25 mm	25 mm-25 mma	7
17	Registro de gaveta RBNIT - Ductoflexões 1"	32 mm-32 mma	2
18	Registro Eifera VS Duas Porcas - Água Fria - MEP - Tigre: Soldável - 40 mm	40 mm-40 mma	1
19	Registro Eifera VS Duas Porcas - Água Fria - MEP - Tigre: Soldável - 50 mm	50 mm-50 mma	1

TABELAS DE CONEXÕES DE TUBULAÇÕES HIDRÁULICAS		
ID	DESCRIÇÃO	QTD
1	Adaptador Soldável Curto com Bolas e Roldas para Registro 3/2 x 1". PVC Marrom, Água Fria - TIGRE	4
2	Bucha de Redução Soldável Curta 3/2x25mm, PVC Marrom, Água Fria - TIGRE	2
3	Bucha de Redução Soldável Longa 50x25mm, PVC Marrom, Água Fria - TIGRE	4
4	Bucha de Redução Soldável Longa 50x25mm, PVC Marrom, Água Fria - TIGRE	2
5	Joelho 90° Soldável 25mm, PVC Marrom, Água Fria - TIGRE	28
6	Joelho 90° Soldável 25mm, PVC Marrom, Água Fria - TIGRE	2
7	Joelho 90° Soldável 40mm, PVC Marrom, Água Fria - TIGRE	7
8	Joelho 90° Soldável 50mm, PVC Marrom, Água Fria - TIGRE	2
9	Joelho 90° Soldável com Bucha de Latão 25 x 1/2", PVC Marrom, Água Fria - TIGRE	33
10	TE de Redução Soldável 50x25mm, PVC Marrom, Água Fria - TIGRE	4
11	TE de Redução Soldável 50x25mm, PVC Marrom, Água Fria - TIGRE	2
12	TE Soldável 25mm, PVC Marrom, Água Fria - TIGRE	21
13	TE Soldável 50mm, PVC Marrom, Água Fria - TIGRE	6
14	TE Soldável com Bucha de Latão na Borda Central 25 x 1/2", PVC Marrom, Água Fria - TIGRE	9

TABELAS DE TUBULAÇÕES		
DESCRIÇÃO	DIÂMETRO	COMPRIMENTO
Tipos de tubos: PVC - Água Fria - Tubo Soldável Tigre	25 mm	0,77 m
Tipos de tubos: PVC - Água Fria - Tubo Soldável Tigre	25 mm	89,84 m
Tipos de tubos: PVC - Água Fria - Tubo Soldável Tigre	32 mm	5,07 m
Tipos de tubos: PVC - Água Fria - Tubo Soldável Tigre	40 mm	45,70 m
Tipos de tubos: PVC - Água Fria - Tubo Soldável Tigre	50 mm	110,83 m
Tipos de tubos: PVC - Esgoto - Série Normal Tigre	40 mm	36,70 m
Tipos de tubos: PVC - Esgoto - Série Normal Tigre	50 mm	4,43 m
Tipos de tubos: PVC - Esgoto - Série Normal Tigre	75 mm	8,10 m
Tipos de tubos: PVC - Esgoto - Série Normal Tigre	100 mm	100,85 m
Tipos de tubos: PVC - Ventilação - Série Normal Tigre	50 mm	24,88 m



**GOVERNO DO
ESTADO DO PIAUÍ**

**SEDUC - SECRETARIA DE
ESTADO DA EDUCAÇÃO**

DEPARTAMENTO:
Gerência de Arquitetura e Engenharia

TÍTULO DO PROJETO:
Projeto Hidrossanitário U. E. Emília Soares Araújo

ENDEREÇO DO SERVIÇO:
Rua Duque de Caxias, 517-Bairro São Pedro, CEP:
64235-000

ARQUITETO DO PROJETO DE REFORMA:
Afonso Sandes

COORDENADORAS DO PROJETO:
Paula Luz Tevares - CREA 1917721161 / Maria Tereza Vilar - CAU A177680-0

DATA:
JUNHO/2021

FASE:
Projeto Básico

DESENHO:
Autor

DESENHO:
HID

PRANCHAS:
02

ESCALA:
Como indicado

DATA DA VISITA:
11/01/20

