

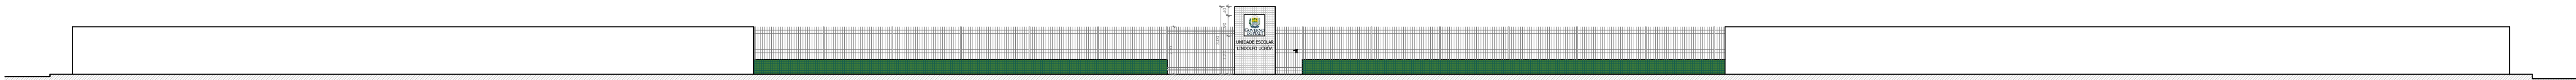


09 | CORTE AA
ESCALA: 1:100

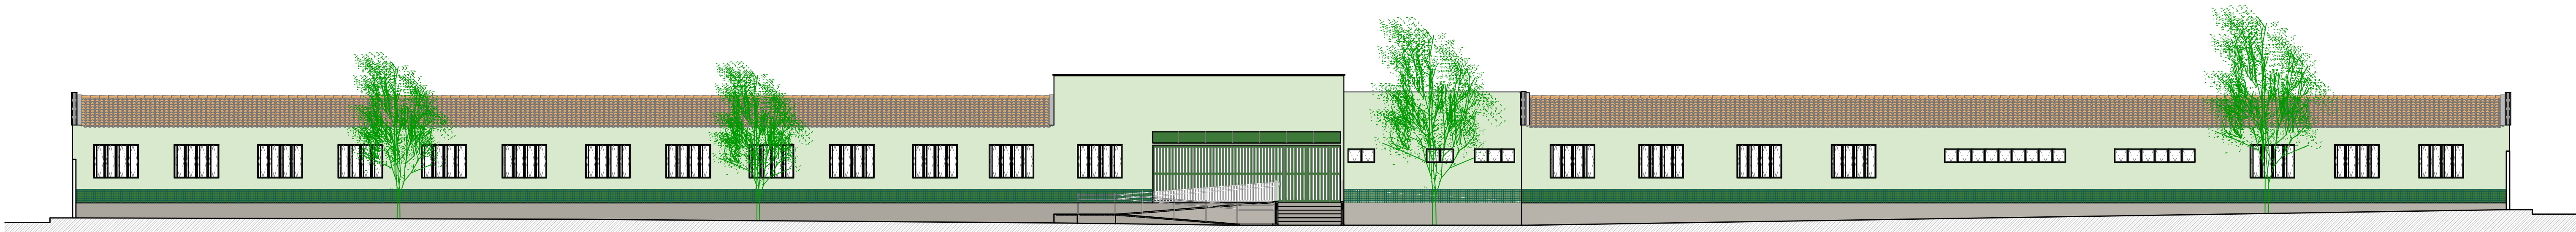

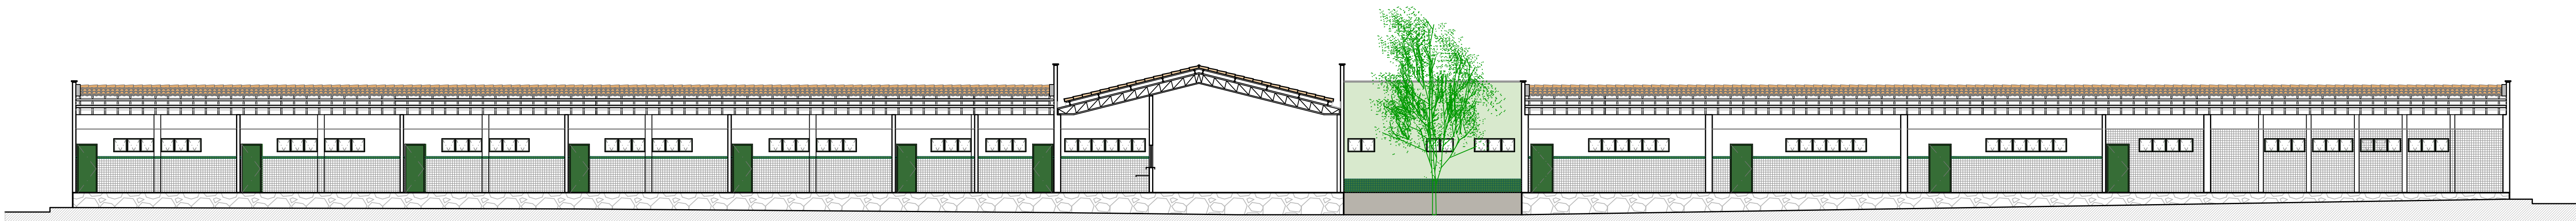

GOVERNO DO PIAUÍ

SEDUC - SECRETARIA DA EDUCAÇÃO E CULTURA

U.E. MONSENHOR LINDOLFO UCHÔA

DEPARTAMENTO: GERÊNCIA DE ARQUITETURA E ENGENHARIA					
PROJETO: ARQUITETÔNICO DE REFORMA					
ENDEREÇO: PÇA DA BANDEIRA, S/N. CENTRO.					
CONTEÚDO: CORTES E FACHADAS					
MUNICÍPIO: FLORIANO - PI		ZONA: URBANO		FRAÇÃO: 09/11	
ARQUITETA: SAMARA VELOSO	DATA: OUTUBRO/2016	FASE: PROJETO BÁSICO	ESCALA: INDICADA		
CARIMBO E ASSINATURA DA ARQUITETOS(A)		CARIMBO E ASSINATURA DO ENGENHEIRO(S)		CARIMBO E ASSINATURA DO PROPRIETÁRIO(S)	
SAMARA VELOSO SARAIVA CAU 434997-6					