


Quadro de Cargas												
QM01												
Circ.	Descrição	Qd.Distr.	Pot.	Pot.	Demanda	Fat.	Corr.	Fases	Prot.	Cond.	Fases	Obs.
		44700W	W	V.A	(%)	Pot.	A		A	mm2	ABC	
QC- AR	Quadro: QC- AR	1	44700.0	47052.6	100%	0.95	71.29	3	80	35	ABC	Obs.:
RES.	Circuito Reserva											-
RES.	Circuito Reserva											-
Total		1	44700.0	47052.6								
Aliment.	C=28.63m QT=2%		44700.0	47052.6	100%	0.95	71.30	3	80A	16	ABC	-
Potência Demandada: 100% (44700.0 W) (47052.6 V.A)												
Corrente nas Fases: A=71.3A B=71.3A C=71.3A												

Anterison da Conceição Santos
Engº. Eletricista /
CREA: 490662897-1 / PI

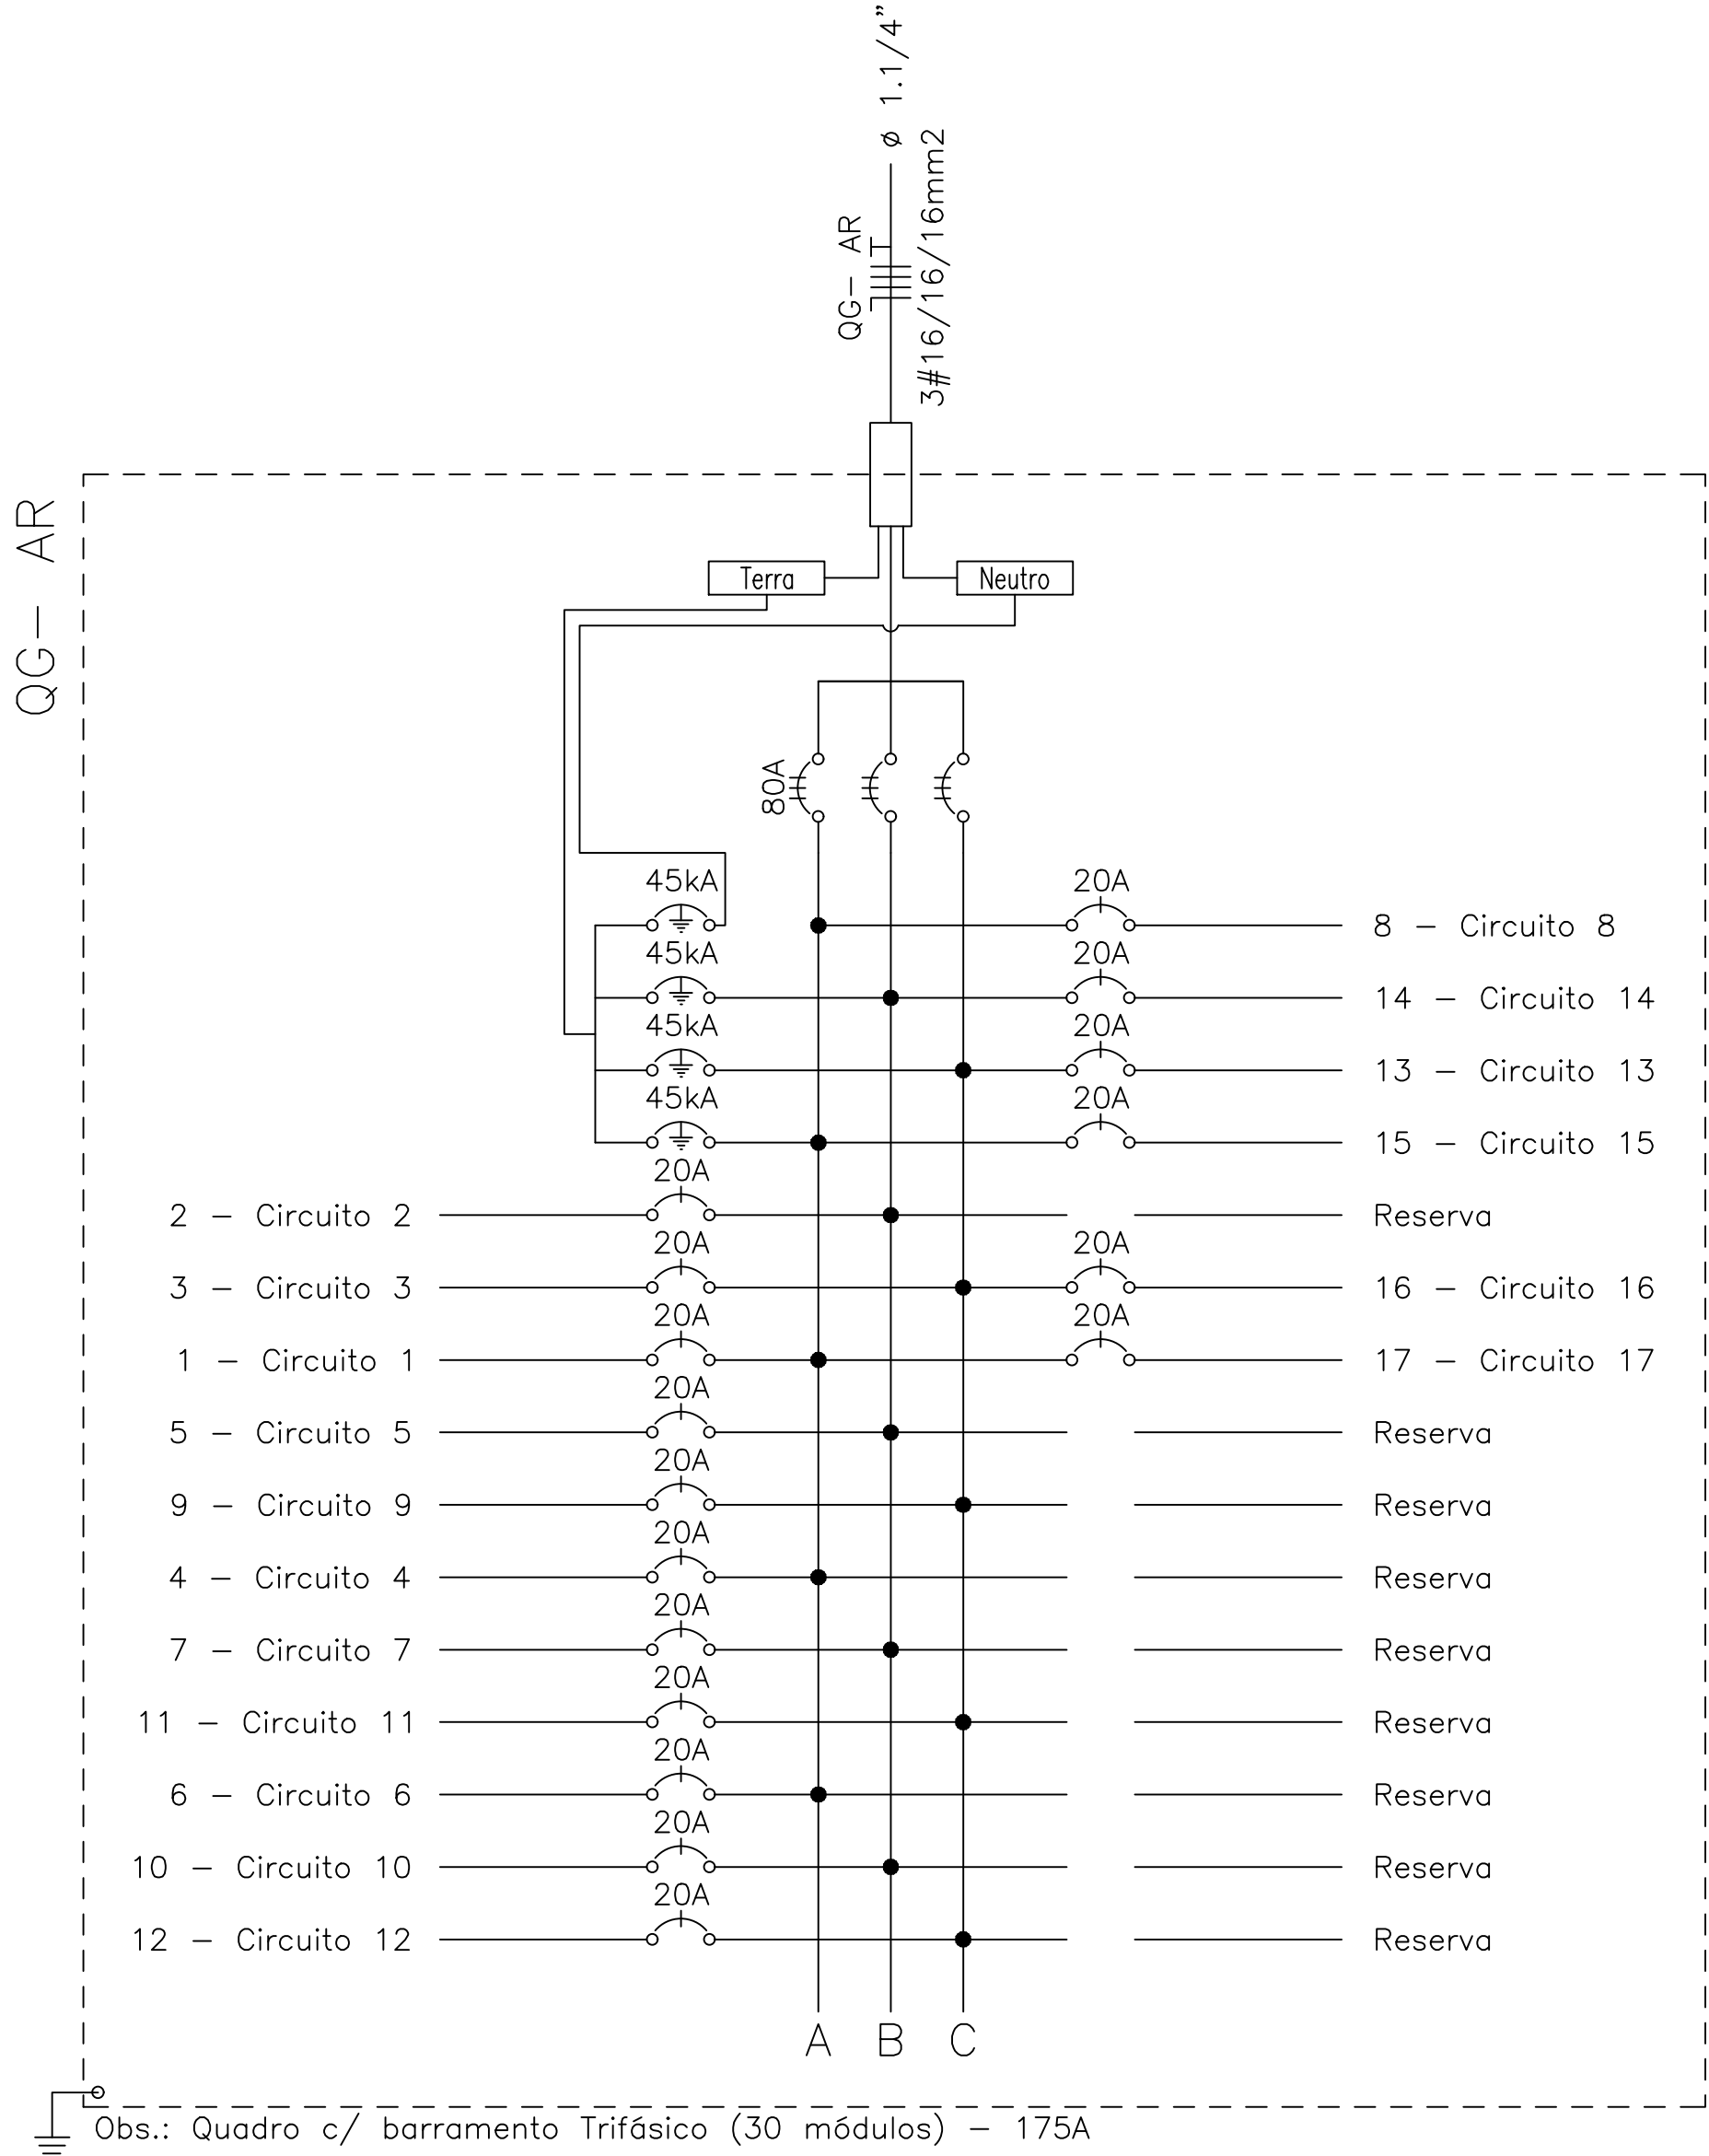



HISTÓRICO		
ALTERAÇÃO	REVISÃO	DATA
1.		
2.		
3.		
4.		
5.		

ARQUITETO(A):	ENGENHEIRO(A) RESPONSÁVEL:	PROPRIETÁRIO:
 Rafaela Rocha Soares 020812		

 Piauí GOVERNO DO ESTADO		<h1 style="margin: 0;">GOVERNO DO ESTADO DO PIAUÍ</h1>
<p>SEDUC - SECRETARIA DE ESTADO DA EDUCAÇÃO</p> <p>PADRAO FNDE - 6 SALAS - COM KIT</p>		

DEPARTAMENTO: UNIDADE DE GESTÃO DA REDE FÍSICA TÍTULO DO PROJETO: PROJETO DE INSTALAÇÕES AR- CONDICIONADO FUNDAMENTO DO SERVIÇO: SAO FRANCISCO DO PIAUI TÍTULO DO DESENHO: PROPOSTA - PLANTA BAIXA MUNICÍPIO: SAO FRANCISCO DO PIAUI - PI ZONA: URBANA	DESENHO: <div style="font-size: 2em; font-weight: bold;">ELE</div>
DESENHO: ACS FASE: PROJETO AR CONDICIONADO DATA: OUTUBRO / 2021	FRANCHA: <div style="font-size: 2em; font-weight: bold;">01/01</div>

DESENHO: ACS	FASE: PROJETO AR CONDICIONADO	DATA: OUTUBRO / 2021
		ESCALA: INDICADA ---

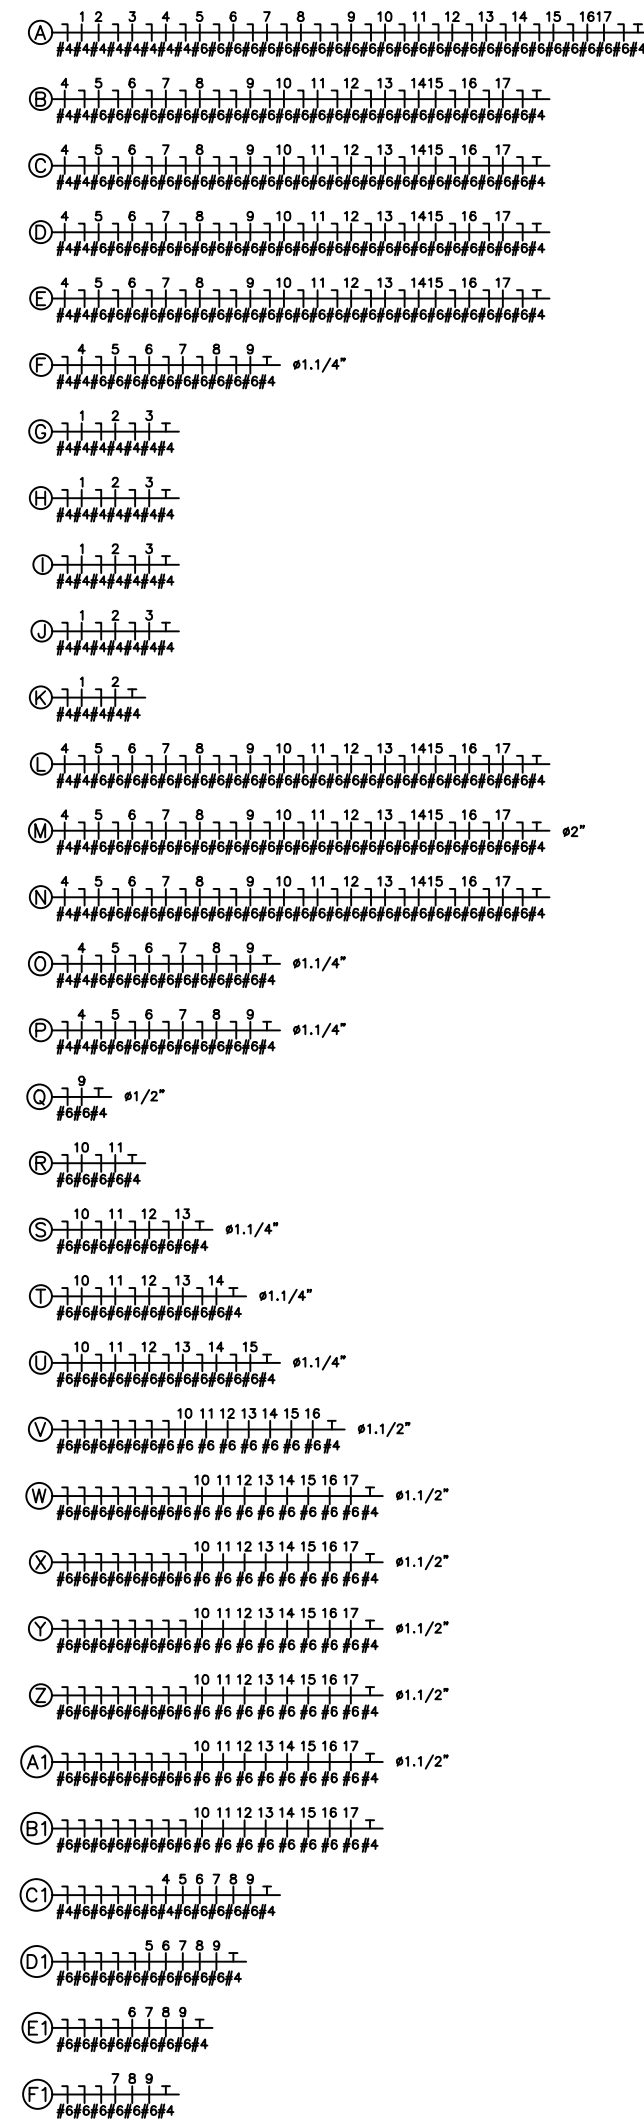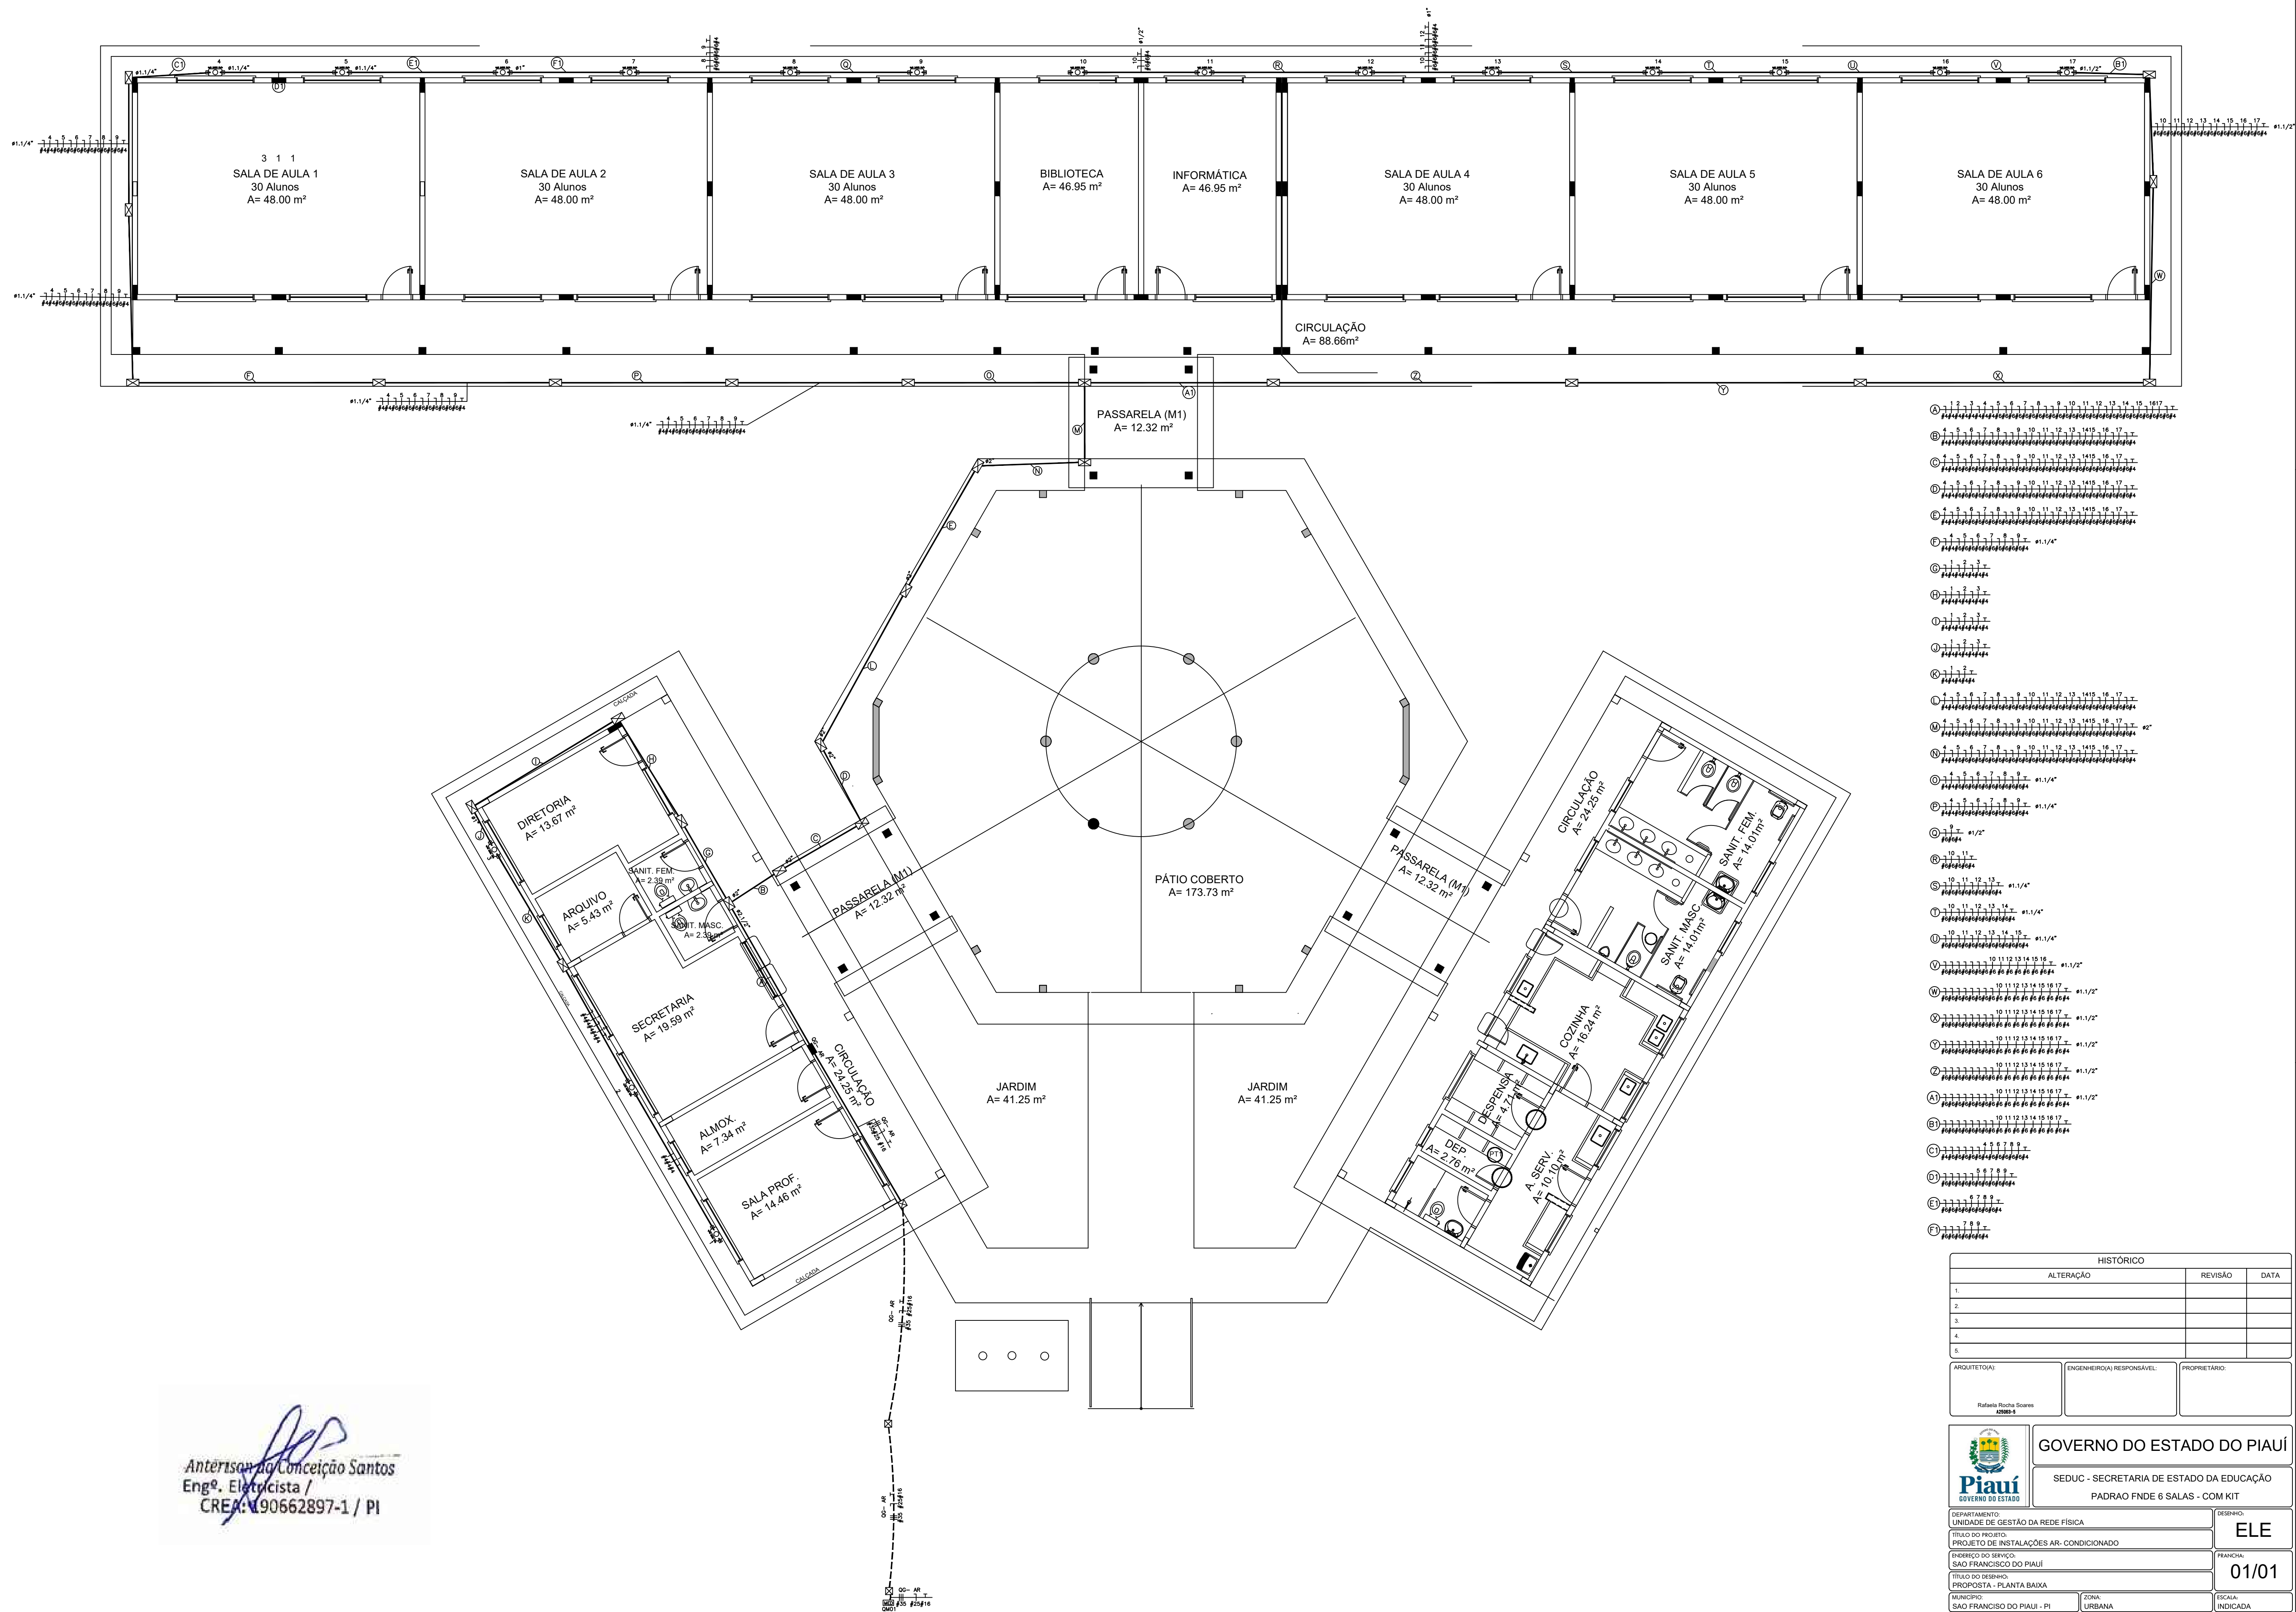

HISTÓRICO		
ALTERAÇÃO	REVISÃO	DATA
1.		
2.		
3.		
4.		
5.		

ARQUITETO(A)	ENGENHEIRO(A) RESPONSÁVEL	PROPRIETÁRIO
Rafaela Rocha Soares ARQ03-5		

 GOVERNO DO ESTADO DO PIAUÍ	
SEDUC - SECRETARIA DE ESTADO DA EDUCAÇÃO PADRAO FNDE 6 SALAS - COM KIT	
DEPARTAMENTO: UNIDADE DE GESTÃO DA REDE FÍSICA	DESENHO: ELE
TÍTULO DO PROJETO: PROJETO DE INSTALAÇÕES AR-CONDICIONADO	PRANCHETA: 01/01
ENDEREÇO DO SERVIÇO: SAO FRANCISCO DO PIAUÍ	ESCALA: INDICADA
MUNICÍPIO: SAO FRANCISCO DO PIAUÍ - PI	ZONA: URBANA
DESENHO: ACS	PAÍS: PROJETO AR-CONDICIONADO
DATA: OUTUBRO / 2021	REVISÃO: ---

Anterison da Conceição Santos
Engº. Eletricista /
CREA: 90662897-1 / PI