

LEGENDAS:

ESQUADRIAS						
Nº	DIMENSÕES (Largura x Altura x Profundidade)	ÁREA (m²)	TIPO	DESCRIÇÃO DA ESQUADRIA	QUANT. (unidade)	ÁREA TOTAL (m²)
(P1)	0,90 x 2,10 x 0,00	1,89	ABRIR	PORTA EM CHAPA METÁLICA COM TINTA VERDE ESMALTE SINTÉTICO COR VERDE FOLHA COM BARRAS DE AÇO	04	7,56
(P2)	0,90 x 2,10 x 0,00	1,89	ABRIR	PORTA EM CHAPA METÁLICA DURA PINTADA COM TINTA VERDE ESMALTE SINTÉTICO COR VERDE FOLHA	10	18,90
(P3)	0,60 x 1,50 x 0,00	0,90	ABRIR	PORTA EM ALUMÍNIO PINTADO COM TINTA VERDE ESMALTE SINTÉTICO COR VERDE FOLHA	16	14,40
(P4)	0,60 x 2,10 x 0,00	1,26	ABRIR	PORTA EM CHAPA METÁLICA COM TINTA VERDE ESMALTE SINTÉTICO COR VERDE FOLHA	01	1,26
(P5)	2,00 x 2,10 x 0,00	4,20	ABRIR	PORTA EM AÇO INOX NA COR VERDE COM TRATAMENTO ACIDENTE E BARRAS DE SAÍDA DE EMERGÊNCIA	03	12,60
(P6)	1,00 x 2,10 x 0,00	2,10	ABRIR	PORTA EM CHAPA METÁLICA COM TINTA VERDE ESMALTE SINTÉTICO COR VERDE FOLHA	02	4,20
TOTAL					36	59,34
JANELAS						
Nº	DIMENSÕES (Largura x Altura x Profundidade)	ÁREA (m²)	TIPO	DESCRIÇÃO DA ESQUADRIA	QUANT. (unidade)	ÁREA TOTAL (m²)
(J1)	1,50 x 0,50 x 0,00	0,75	ABRIR	JANELA EM METALON E VIDRO INTELIGENTE PINTADA COM TINTA VERDE ESMALTE SINTÉTICO COR VERDE FOLHA	11	8,25
(J2)	2,50 x 0,50 x 0,00	1,25	ABRIR	JANELA EM METALON E VIDRO INTELIGENTE PINTADA COM TINTA VERDE ESMALTE SINTÉTICO COR VERDE FOLHA	02	2,50
(J3)	2,00 x 0,50 x 0,00	1,00	ABRIR	JANELA EM METALON E VIDRO INTELIGENTE PINTADA COM TINTA VERDE ESMALTE SINTÉTICO COR VERDE FOLHA	04	4,00
(J4)	1,00 x 0,50 x 0,00	0,50	ABRIR	JANELA EM METALON E VIDRO INTELIGENTE PINTADA COM TINTA VERDE ESMALTE SINTÉTICO COR VERDE FOLHA	01	0,50
(J5)	1,50 x 1,10 x 1,00	1,65	ABRIR	JANELA EM CHAPA METÁLICA DURA PINTADA COM TINTA VERDE ESMALTE SINTÉTICO COR VERDE FOLHA	01	1,65
(J6)	2,00 x 0,50 x 0,00	1,00	ABRIR	JANELA EM METALON E VIDRO INTELIGENTE PINTADA COM TINTA VERDE ESMALTE SINTÉTICO COR VERDE FOLHA	08	12,80
(J7)	2,00 x 1,10 x 1,00	2,20	ABRIR	JANELA EM CHAPA METÁLICA DURA PINTADA COM TINTA VERDE ESMALTE SINTÉTICO COR VERDE FOLHA	03	6,60
(J8)	3,30 x 0,75 x 1,35	2,40	ABRIR	VIDRO TEMPERADO SEM COM PIRE EM ALUMÍNIO	01	2,40
TOTAL					31	37,90
PORTÕES						
Nº	DIMENSÕES (Largura x Altura x Profundidade)	ÁREA (m²)	TIPO	DESCRIÇÃO DA ESQUADRIA	QUANT. (unidade)	ÁREA TOTAL (m²)
(P7)	1,00 x 2,50 x 0,00	2,50	ABRIR	PORTÃO EM CHAPA METÁLICA COM TINTA VERDE ESMALTE SINTÉTICO COR BRANCO NEVE	01	2,50
(P8)	3,00 x 2,50 x 0,00	7,50	ABRIR	PORTÃO DE COBERTURA EM METALON COM TINTA VERDE ESMALTE SINTÉTICO COR BRANCO NEVE	01	7,50
(P9)	0,60 x 1,80 x 0,00	1,08	ABRIR	PORTÃO (DUAS FOLHAS) DE TELA FIO 10, MALHA 2"	01	1,08
(P10)	1,20 x 2,10 x 0,00	2,52	ABRIR	PORTÃO EM ALUMÍNIO PINTADO COM TINTA VERDE ESMALTE SINTÉTICO NA COR CINZA	04	10,08
TOTAL					7	21,60
GRADIS						
Nº	DIMENSÕES (Largura x Altura x Profundidade)	ÁREA (m²)	TIPO	DESCRIÇÃO DA ESQUADRIA	QUANT. (unidade)	ÁREA TOTAL (m²)
(G1)	2,00 x 1,80 x 0,00	3,60	ABRIR	GRADIL EM METALON PINTADO COM TINTA VERDE ESMALTE SINTÉTICO COR BRANCO NEVE E PORTÃO DE 100 CM ABERTURA	01	3,60
TOTAL					13	36,64

TABELA DE ACABAMENTO INTERNO		
AMBIENTE	PISO	PAREDE
A	PISO EM GRANITO	PAREDES DAS PORTAS DOS BANHEIROS, REVESTIDAS EM CERÂMICA 10X10cm PEI 4, COR BRANCA COM REJANTE NA MESMA COR ATÉ O TETO. AS DEMAIS PAREDES SERÃO PINTADAS COM TINTA ACRÍLICA VERDE FOLHA 240 REF. VERBÁS STANDARD OU EQUIVALENTE.
	PISO CERÂMICO 30X30cm PEI 3, COR BRANCA	PAREDE REVESTIDA EM CERÂMICA 10X10cm PEI 4, COR BRANCA COM REJANTE NA MESMA COR ATÉ A LAJE.
B	PISO CERÂMICO 30X30cm PEI 3, COR BRANCA	PAREDE REVESTIDA EM CERÂMICA 10X10cm PEI 4, COR BRANCA COM REJANTE NA MESMA COR ATÉ O TETO.
	PISO EM GRANITO	PAREDE REVESTIDA EM PLACA DE CARPETE ACÚSTICO COR CINZA.
D	PISO CERÂMICO 30X30cm PEI 3, COR BRANCA	PAREDE REVESTIDA EM CERÂMICA 10X10cm PEI 4, COR BRANCA COM REJANTE NA MESMA COR ATÉ O TETO.
	PISO CERÂMICO 30X30cm PEI 3, COR BRANCA	PAREDE REVESTIDA EM CERÂMICA 10X10cm PEI 4, COR BRANCA COM REJANTE NA MESMA COR ATÉ O TETO.
E	PISO CERÂMICO 30X30cm PEI 3, COR BRANCA	PAREDE REVESTIDA EM CERÂMICA 10X10cm PEI 4, COR BRANCA COM REJANTE NA MESMA COR ATÉ O TETO.
	PISO EM GRANITO	PAREDE REVESTIDA EM CERÂMICA 10X10cm PEI 4, COR BRANCA COM REJANTE NA MESMA COR ATÉ O TETO.
G	PISO EM GRANITO	PAREDES REVESTIDAS EM CERÂMICA 10X10cm PEI 4, COR BRANCA COM REJANTE NA MESMA COR ATÉ 1,50m DE ALTURA DO PISO. ACIMA SERÁ APLICADO REVESTIMENTO CERÂMICO 10X10cm PEI 4, NA COR VERDE, COM REJANTE NA MESMA COR, TOTALIZANDO 100% DA ÁREA PAREDE COM TINTA VERDE ACRÍLICA COR BRANCO NEVE.
	PISO EM GRANITO	PAREDES REVESTIDAS EM CERÂMICA 10X10cm PEI 4, COR BRANCA COM REJANTE NA MESMA COR ATÉ 1,50m DE ALTURA DO PISO. ACIMA SERÁ APLICADO REVESTIMENTO CERÂMICO 10X10cm PEI 4, NA COR VERDE, COM REJANTE NA MESMA COR, TOTALIZANDO 100% DA ÁREA PAREDE COM TINTA VERDE ACRÍLICA COR BRANCO NEVE.
I	PISO EM GRANITO	PAREDES REVESTIDAS EM CERÂMICA 10X10cm PEI 4, COR BRANCA COM REJANTE NA MESMA COR ATÉ 1,50m DE ALTURA DO PISO. ACIMA SERÁ APLICADO REVESTIMENTO CERÂMICO 10X10cm PEI 4, NA COR VERDE, COM REJANTE NA MESMA COR, TOTALIZANDO 100% DA ÁREA PAREDE COM TINTA VERDE ACRÍLICA COR BRANCO NEVE.
	PISO EM GRANITO	PAREDES REVESTIDAS EM CERÂMICA 10X10cm PEI 4, COR BRANCA COM REJANTE NA MESMA COR ATÉ 1,50m DE ALTURA DO PISO. ACIMA SERÁ APLICADO REVESTIMENTO CERÂMICO 10X10cm PEI 4, NA COR VERDE, COM REJANTE NA MESMA COR, TOTALIZANDO 100% DA ÁREA PAREDE COM TINTA VERDE ACRÍLICA COR BRANCO NEVE.
J	PISO EM GRANITO A INSTALAR	APURACONDAÇÃO PINTADA COM TINTA VERDE ACRÍLICA NA COR CONCRETO, PAREDES E PLAFUNES METÁLICOS INOXERIZADOS PINTADOS COM TINTA ACRÍLICA VERDE FOLHA 240 REF. VERBÁS STANDARD OU EQUIVALENTE.
	PISO EM BLOQUEJO INTERMEDIÁRIO NA COR CINZA	—
M	PISO EM CIMENTO ASFÉRO	—
	SERVO POLAÇO	—

QUADRO DE ÁREAS		
DESCRIÇÃO	ÁREA	UNIDADE
ÁREA DO TERRENO	7135,65	m²
ÁREA DE PISO EXISTENTE	976,40	m²
ÁREA DE CONSTRUÇÃO EXISTENTE	1091,79	m²
ÁREA DE COBERTURA EXISTENTE	1210,47	m²
ÁREA DE PISO AMPLIADA	584,1900	m²
ÁREA DE CONSTRUÇÃO AMPLIADA	540,8000	m²
ÁREA DE COBERTURA AMPLIADA	587,6100	m²
ÁREA DE PISO - ESCOLA	1560,59	m²
ÁREA DE CONSTRUÇÃO - ESCOLA	1632,59	m²
ÁREA DE COBERTURA - ESCOLA	1798,08	m²
ÁREA DE PISO - QUADRA	448,52	m²
ÁREA DE CONSTRUÇÃO - QUADRA	772,33	m²
ÁREA DE COBERTURA - QUADRA	914,43	m²
ÁREA DE PISO TOTAL	2009,1100	m²
ÁREA DE CONSTRUÇÃO TOTAL	2404,92	m²
ÁREA DE COBERTURA TOTAL	2712,5100	m²
TAXA DE OCUPAÇÃO	33,7029	%
ÍNDICE DE APROVEITAMENTO	0,3370	

**GOVERNO DO ESTADO DO PIAUÍ**  
SEDUC - SECRETARIA DE ESTADO DA EDUCAÇÃO  
U.E LÊDA NAPOLEÃO

DEPARTAMENTO: **GERÊNCIA DE ARQUITETURA E ENGENHARIA**

TÍTULO DO PROJETO: **PROJETO DE REFORMA E AMPLIAÇÃO DA U.E LÊDA NAPOLEÃO**

INSCRIÇÃO DO SERVIÇO: **RUA ABRAÃO ALVES, S/N.**

TÍTULO DO DESENHO: **PLANTA DE LOCAÇÃO / DETALHAMENTO PASEAGEM E CASA DE GÁS**

ARQUITETOS: **MARIA FORTES**

PROJETO BÁSICO: **MARIA FORTES**

DESENHO: **MARIA FORTES**

DATA: **JUNHO/2020**

REVISÃO: **01/10**

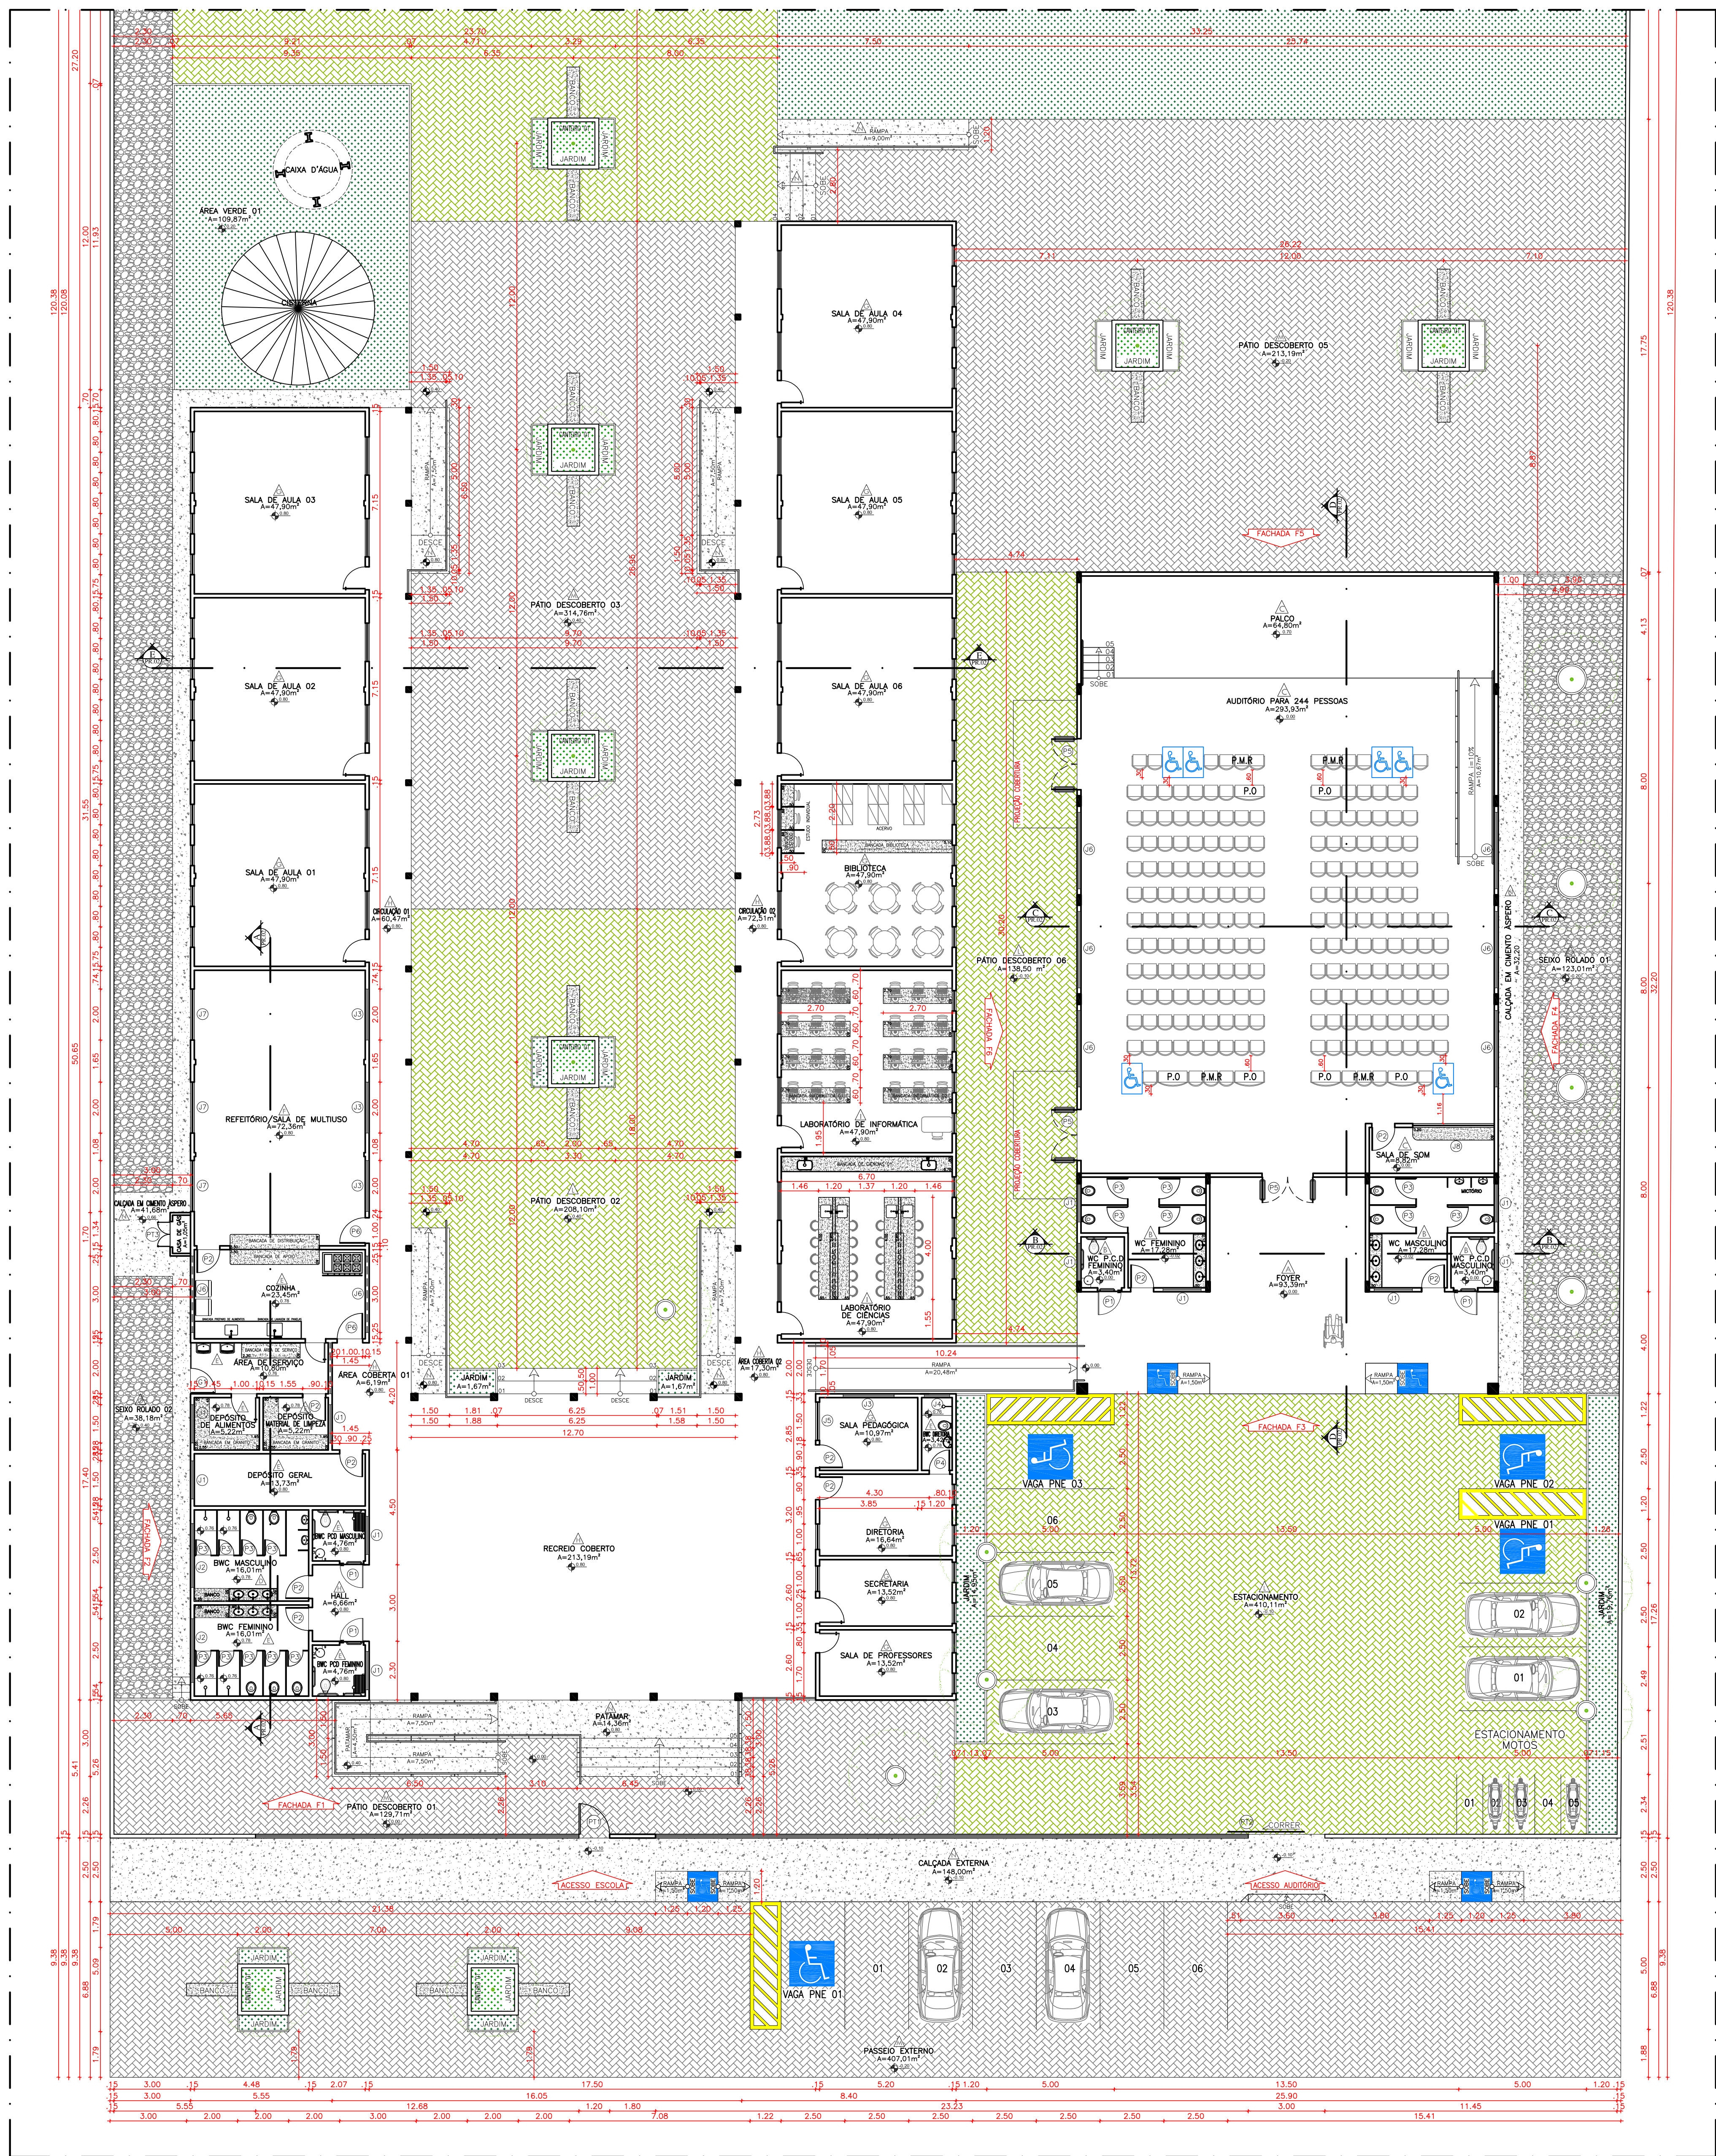
ESCALA: **INDICADA**

REVISÃO: **01/10**

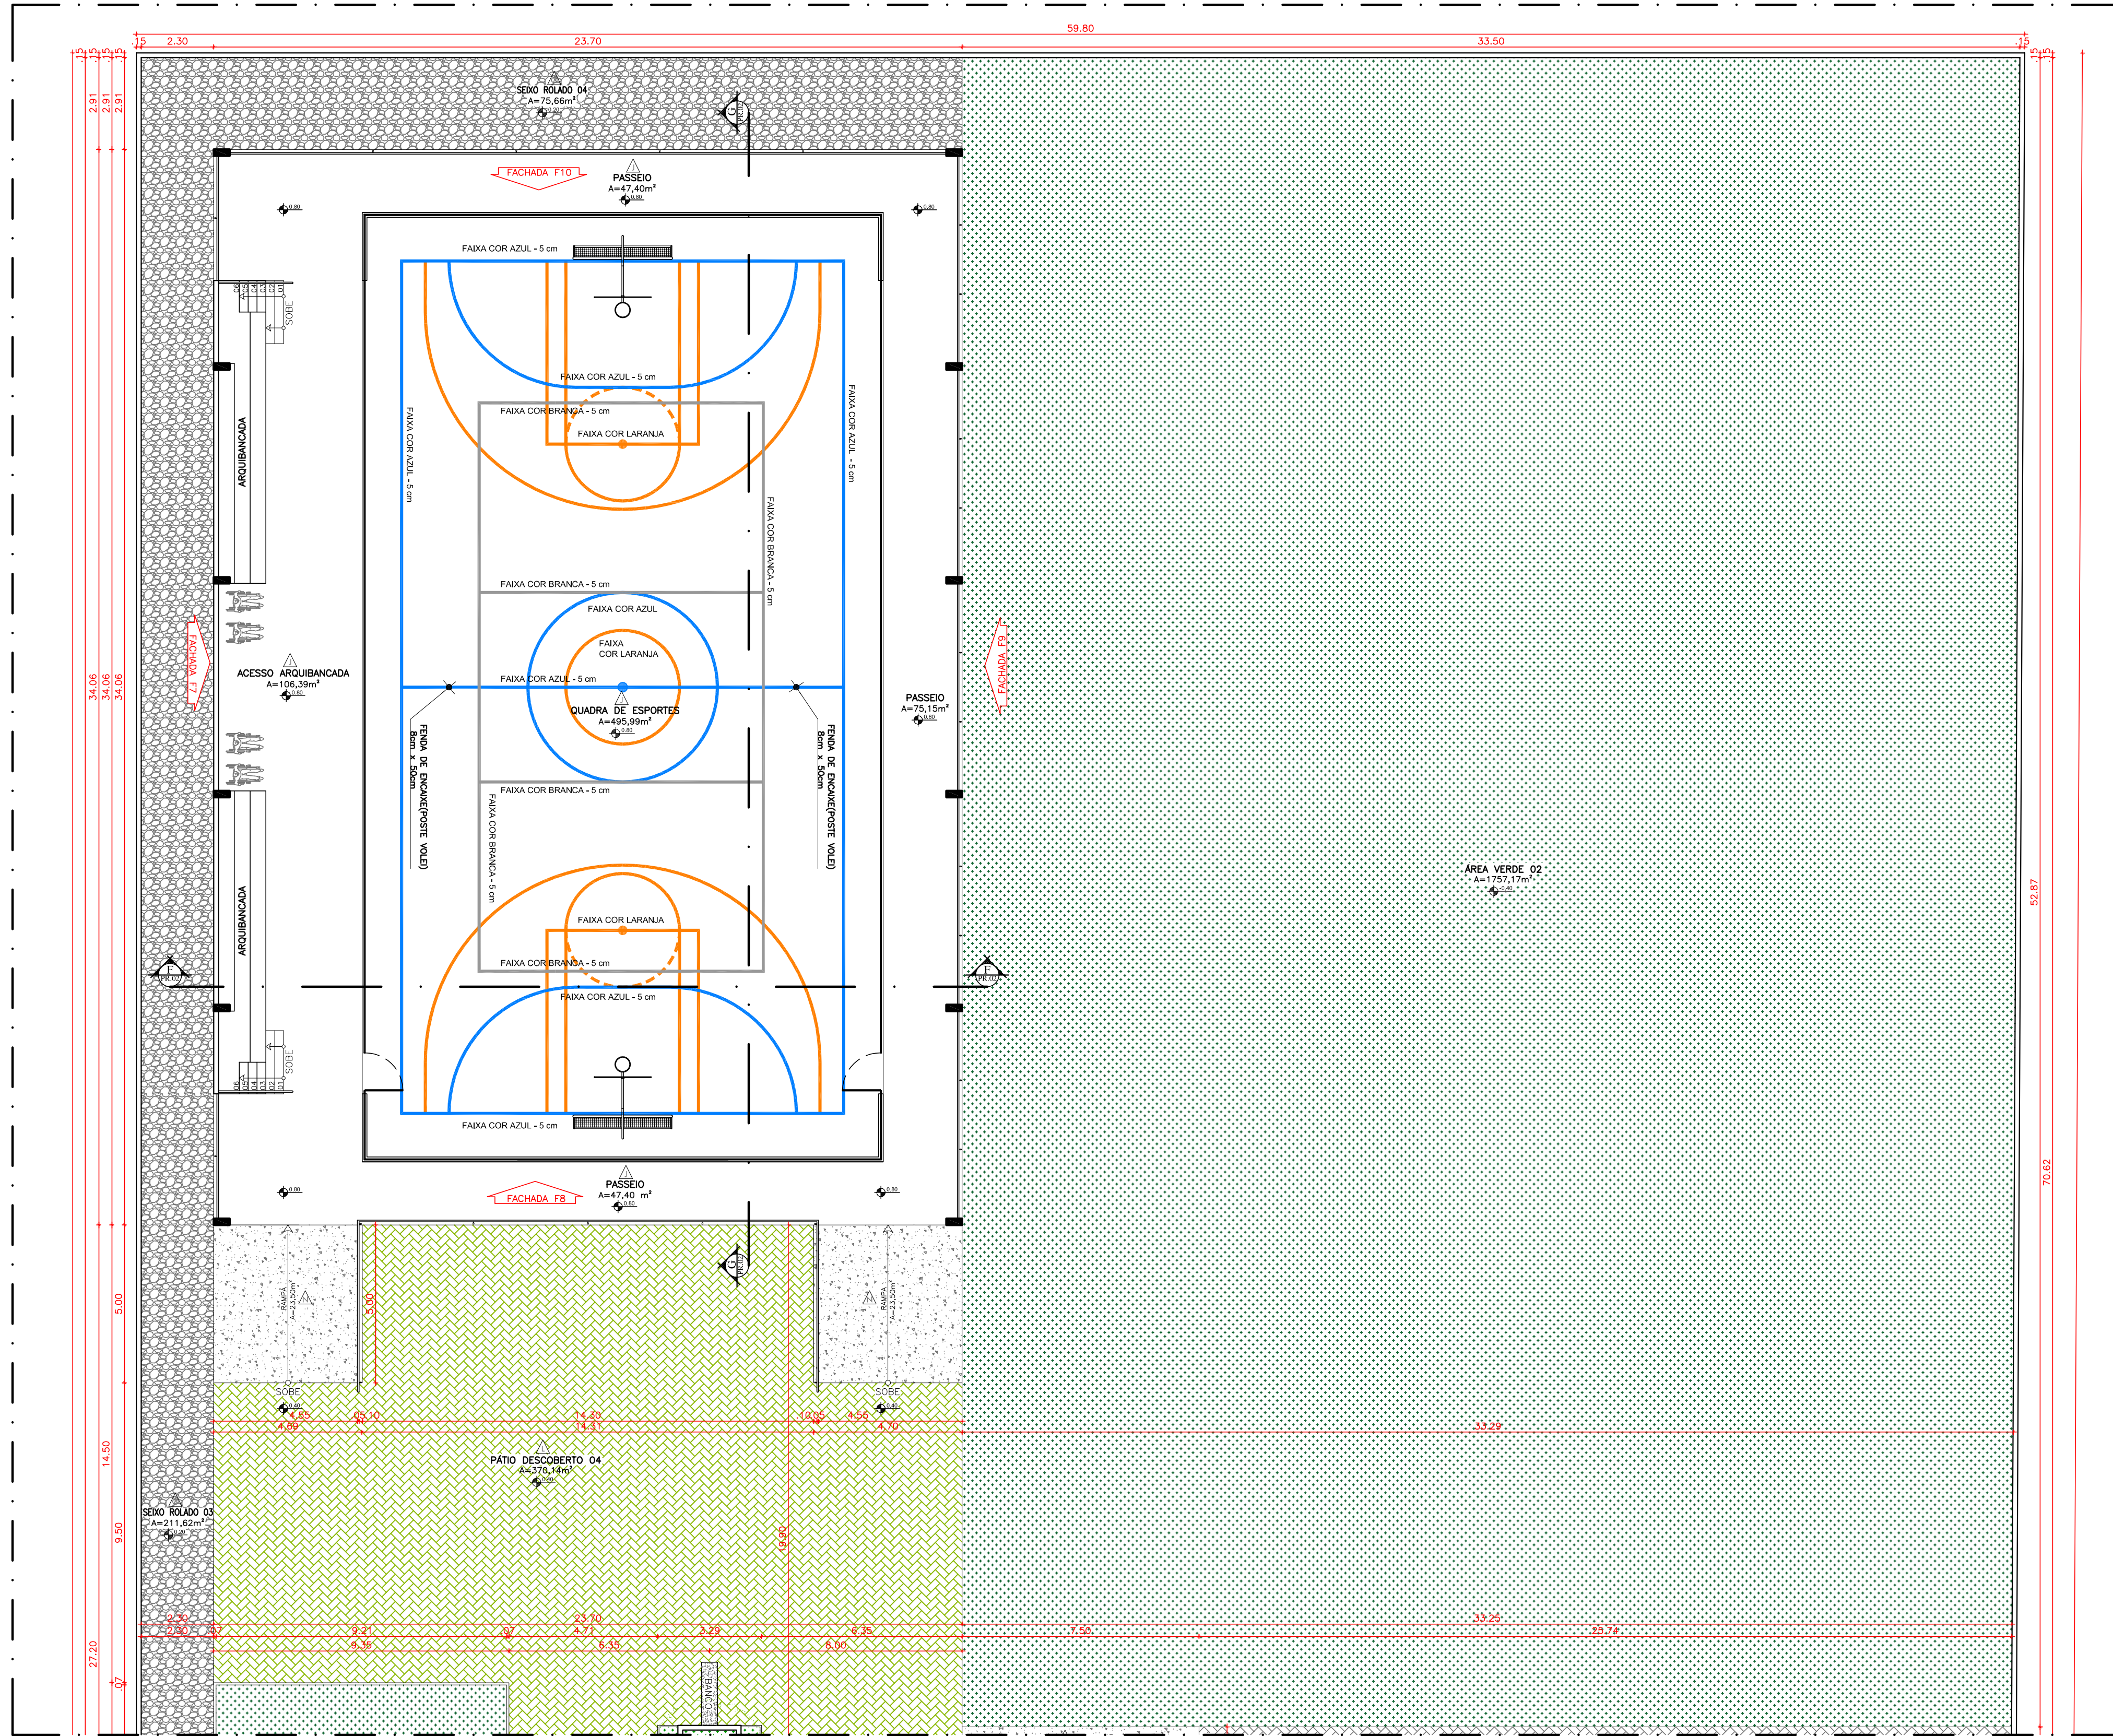









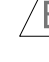








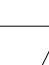

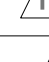

PLANTA BAIXA: PROPOSTA  
ESC.: 1:100



PLANTA BAIXA: PROPOSTA  
ESC.: 1:100

LEGENDAS:

ESQUADRIAS						
Nº	DIMENSÕES (Largura x Altura x Profundidade)	ÁREA (m²)	TIPO	DESCRIÇÃO DA ESQUADRIA	QUANT. (unidade)	ÁREA TOTAL (m²)
P1	0,90 x 2,10 x 0,00	1,89	ABRIR	PORTA EM CHAPA METÁLICA COM TRINCA VERDE ESMALTE SINTÉTICO COM VERDE PÓLEN COM BARRAS DE APOIO	04	7,56
P2	0,90 x 2,10 x 0,00	1,89	ABRIR	PORTA EM CHAPA METÁLICA COM TRINCA VERDE ESMALTE SINTÉTICO COM VERDE PÓLEN	10	18,90
P3	0,60 x 1,50 x 0,30	0,90	ABRIR	PORTA EM ALUMÍNIO PRATADO COM TRINCA VERDE ESMALTE SINTÉTICO COM VERDE PÓLEN	16	14,40
P4	0,80 x 2,10 x 0,00	1,68	ABRIR	PORTA EM CHAPA METÁLICA COM TRINCA VERDE ESMALTE SINTÉTICO COM VERDE PÓLEN	01	1,68
P5	2,00 x 2,10 x 0,00	4,20	ABRIR	PORTA EM ALUMÍNIO PRATADO COM TRINCA VERDE ESMALTE SINTÉTICO COM VERDE PÓLEN	03	12,60
P6	1,00 x 2,10 x 0,00	2,10	ABRIR	PORTA EM CHAPA METÁLICA COM TRINCA VERDE ESMALTE SINTÉTICO COM VERDE PÓLEN	02	4,20
TOTAL					36	59,34
JANELAS						
Nº	DIMENSÕES (Largura x Altura x Profundidade)	ÁREA (m²)	TIPO	DESCRIÇÃO DA ESQUADRIA	QUANT. (unidade)	ÁREA TOTAL (m²)
J1	1,50 x 0,50 x 0,00	0,75	ABRIR	JANELA EM METALON E VIDRO INFANTIL PRATADO COM TRINCA VERDE ESMALTE SINTÉTICO COM VERDE PÓLEN	11	8,25
J2	2,50 x 0,50 x 0,00	1,25	ABRIR	JANELA EM METALON E VIDRO INFANTIL PRATADO COM TRINCA VERDE ESMALTE SINTÉTICO COM VERDE PÓLEN	02	2,50
J3	2,00 x 0,50 x 0,00	1,00	ABRIR	JANELA EM METALON E VIDRO INFANTIL PRATADO COM TRINCA VERDE ESMALTE SINTÉTICO COM VERDE PÓLEN	04	4,00
J4	1,00 x 0,50 x 0,00	0,50	ABRIR	JANELA EM METALON E VIDRO INFANTIL PRATADO COM TRINCA VERDE ESMALTE SINTÉTICO COM VERDE PÓLEN	01	0,50
J5	1,50 x 1,10 x 1,00	1,65	ABRIR	JANELA EM CHAPA METÁLICA COM TRINCA VERDE ESMALTE SINTÉTICO COM VERDE PÓLEN	01	1,65
J6	2,00 x 0,50 x 0,00	1,00	ABRIR	JANELA EM METALON E VIDRO INFANTIL PRATADO COM TRINCA VERDE ESMALTE SINTÉTICO COM VERDE PÓLEN	08	8,00
J7	2,00 x 1,10 x 1,00	2,20	ABRIR	JANELA EM CHAPA METÁLICA COM TRINCA VERDE ESMALTE SINTÉTICO COM VERDE PÓLEN	03	6,60
J8	3,30 x 0,75 x 1,35	2,40	ABRIR	VIDRO TEMPERADO SEM COM REDE EM ALUMÍNIO	01	2,40
TOTAL					31	37,90
PORTÕES						
Nº	DIMENSÕES (Largura x Altura x Profundidade)	ÁREA (m²)	TIPO	DESCRIÇÃO DA ESQUADRIA	QUANT. (unidade)	ÁREA TOTAL (m²)
P7	1,00 x 2,50 x 0,00	2,50	ABRIR	PORTÃO EM METALON PRATADO COM TRINCA VERDE ESMALTE SINTÉTICO COM VERDE PÓLEN	01	2,50
P8	3,00 x 2,50 x 0,00	7,50	ABRIR	PORTÃO DE COBERTURA EM METALON PRATADO COM TRINCA VERDE ESMALTE SINTÉTICO COM VERDE PÓLEN	01	7,50
P9	0,80 x 1,80 x 0,00	1,44	ABRIR	PORTÃO (DUAS FOLHAS) DE TELA P.O. 10, MANEJO 2"	01	1,44
P10	1,20 x 2,10 x 0,00	2,52	ABRIR	PORTÃO EM ALUMÍNIO PRATADO COM TRINCA VERDE ESMALTE SINTÉTICO COM VERDE PÓLEN	04	10,08
TOTAL					7	21,92
GRANDES						
Nº	DIMENSÕES (Largura x Altura x Profundidade)	ÁREA (m²)	TIPO	DESCRIÇÃO DA ESQUADRIA	QUANT. (unidade)	ÁREA TOTAL (m²)
G1	2,00 x 1,80 x 0,00	3,60	ABRIR	GRADE EM METALON PRATADO COM TRINCA VERDE ESMALTE SINTÉTICO COM VERDE PÓLEN E PORTÃO DE 100 CM DE ABERTURA	01	3,60
TOTAL					13	36,64

TABELA DE ACABAMENTO INTERNO			
AMBIENTE	PISO	PAREDE	FORRO
	PISO EM GRANITO	PAREDES DAS PORTAS DOS BANHEIROS, REVESTIDAS EM CERÂMICA 10x10cm PEI-4, COM VERDE COM RELENTO NA MESMA COR ATE O FORRO. AS DEMAIS PAREDES SERÃO PINTADAS COM TINTA ACRÍLICA COM VERDE AZUL 224 REF. VERDES OU EQUIVALENTE.	FORRO GESSO ACARTONADO NA COR BRANCA
	PISO CERÂMICO 30x30cm PEI-3, COM BRANCA	PAREDE REVESTIDA EM CERÂMICA 10x10cm PEI-4, COM BRANCA COM RELENTO NA MESMA COR ATE A LAJE.	LAJE REVESTIDA E PINTADA COM TINTA VERDE ACRÍLICA NA COR BRANCA NEVE
	PISO EM GRANITO	PAREDE REVESTIDA EM PLACA DE CARPETE ACÚSTICO COR CINZA	FORRO EM FIBRA MINERAL COM TRATAMENTO ACÚSTICO
	PISO CERÂMICO 30x30cm PEI-3, COM BRANCA	PAREDE REVESTIDA EM CERÂMICA 10x10cm PEI-4, COM BRANCA COM RELENTO NA MESMA COR ATE O TETO.	FORRO EM LAJE PINTADA COM TINTA VERDE ACRÍLICA NA COR BRANCO NEVE
	PISO CERÂMICO 30x30cm PEI-3, COM BRANCA	PAREDE REVESTIDA EM CERÂMICA 10x10cm PEI-4, COM BRANCA COM RELENTO NA MESMA COR ATE O TETO.	FORRO EM PVC NA COR BRANCA
	PISO EM GRANITO	PAREDE REVESTIDA EM CERÂMICA 10x10cm PEI-4, COM BRANCA COM RELENTO NA MESMA COR ATE O TETO.	FORRO EM PVC NA COR BRANCA
	PISO EM GRANITO	PAREDES REVESTIDAS EM CERÂMICA 10x10cm PEI-4, COM BRANCA COM RELENTO NA MESMA COR ATE 1,50m DE ALTURA DO TETO. ACIMA SERÁ REVESTIDO REVESTIMENTO CERÂMICO 10x10cm PEI-4, NA COR VERDE, COM RELENTO NA MESMA COR, TOTALIZANDO 3M. ACIMA PRIMA A PAREDE COM TINTA VERDE ACRÍLICA COR BRANCO NEVE.	FORRO EM PVC NA COR BRANCA
	PISO EM GRANITO	PAREDES REVESTIDAS EM CERÂMICA 10x10cm PEI-4, COM BRANCA COM RELENTO NA MESMA COR ATE 1,50m DE ALTURA DO TETO. ACIMA SERÁ REVESTIDO REVESTIMENTO CERÂMICO 10x10cm PEI-4, NA COR VERDE, COM RELENTO NA MESMA COR, TOTALIZANDO 3M. ACIMA PRIMA A PAREDE COM TINTA VERDE ACRÍLICA COR BRANCO NEVE.	TELA CERÂMICA APARENTE
	PISO EM GRANITO	PAREDES REVESTIDAS EM CERÂMICA 10x10cm PEI-4, COM BRANCA COM RELENTO NA MESMA COR ATE 1,50m DE ALTURA DO TETO. ACIMA SERÁ REVESTIDO REVESTIMENTO CERÂMICO 10x10cm PEI-4, NA COR VERDE, COM RELENTO NA MESMA COR, TOTALIZANDO 3M. ACIMA PRIMA A PAREDE COM TINTA VERDE ACRÍLICA COR BRANCO NEVE.	FORRO EM LAJE PINTADA COM TINTA VERDE ACRÍLICA NA COR BRANCO NEVE
	PISO EM GRANITO A INSTALAR	APORRANHADA PINTADA COM TINTA VERDE ACRÍLICA NA COR CONCRETO. PAREDES E PLAFONETOS REVESTIDOS COM TINTA VERDE ACRÍLICA COR BRANCO NEVE.	TELA METÁLICA APARENTE
	PISO EM BLOQUETE INTERTRAVADO NA COR VERDE		
	PISO EM BLOQUETE INTERTRAVADO NA COR CINZA		
	PISO EM CIMENTO ASFETO		
	SEIO ROLADO		

QUADRO DE ÁREAS		
DESCRIÇÃO	ÁREA	UNIDADE
ÁREA DO TERRENO	7135,65	m²
ÁREA DE PISO EXISTENTE	976,40	m²
ÁREA DE CONSTRUÇÃO EXISTENTE	1091,79	m²
ÁREA DE COBERTURA EXISTENTE	1210,47	m²
ÁREA DE PISO AMPLIADA	584.1900	m²
ÁREA DE CONSTRUÇÃO AMPLIADA	540.8000	m²
ÁREA DE COBERTURA AMPLIADA	587.6100	m²
ÁREA DE PISO - ESCOLA	1560,59	m²
ÁREA DE CONSTRUÇÃO - ESCOLA	1632,59	m²
ÁREA DE COBERTURA - ESCOLA	1798,08	m²
ÁREA DE PISO - QUADRA	448,52	m²
ÁREA DE CONSTRUÇÃO - QUADRA	772,33	m²
ÁREA DE COBERTURA - QUADRA	914,43	m²
ÁREA DE PISO TOTAL	2009.1100	m²
ÁREA DE CONSTRUÇÃO TOTAL	2404.92	m²
ÁREA DE COBERTURA TOTAL	2712.5100	m²
TAXA DE OCUPAÇÃO	33.7029	%
ÍNDICE DE APROVEITAMENTO	0.3370	



**GOVERNO DO ESTADO DO PIAUÍ**  
SEDUC - SECRETARIA DE ESTADO DA EDUCAÇÃO  
U.E LÉDA NAPOLEÃO

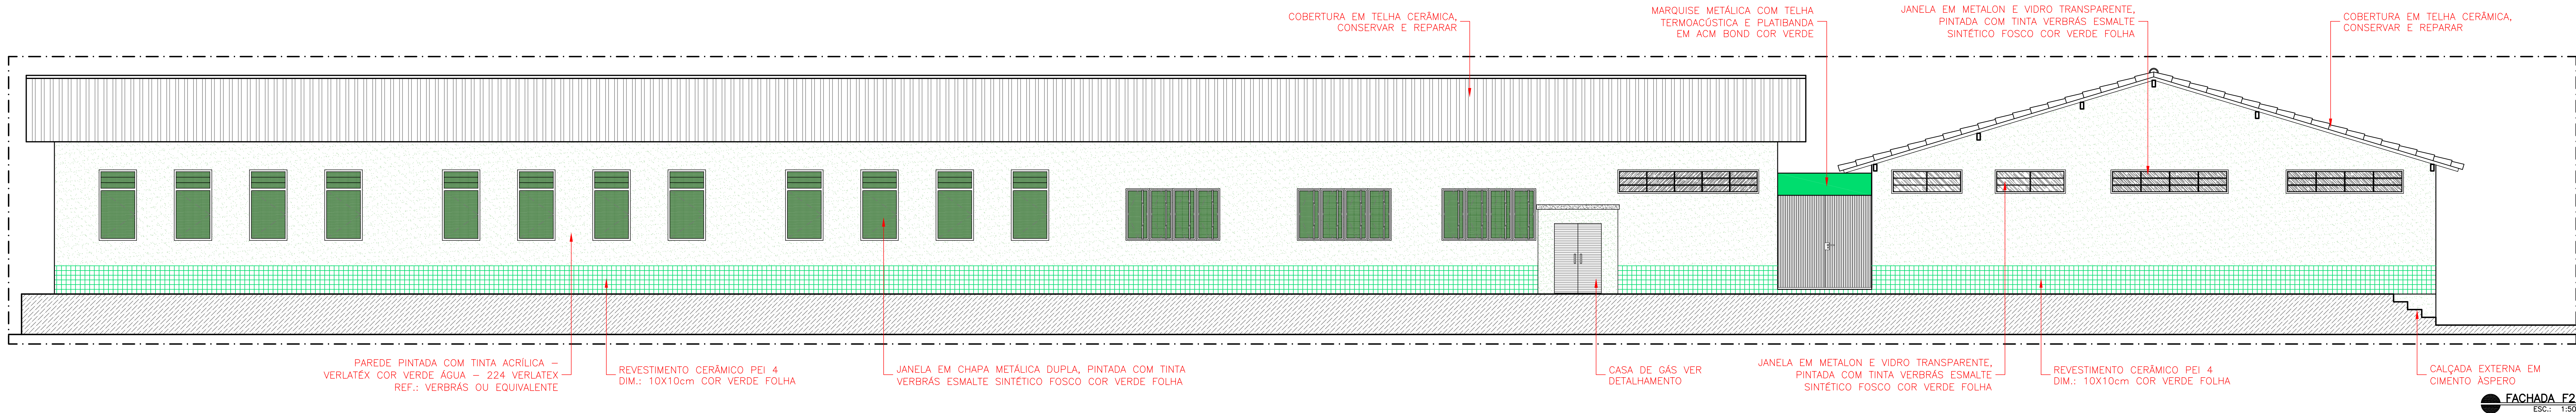
DEPARTAMENTO: GERÊNCIA DE ARQUITETURA E ENGENHARIA  
TÍTULO DO PROJETO: PROJETO DE REFORMA E AMPLIAÇÃO DA U.E LÉDA NAPOLEÃO  
INSCRIÇÃO DO PROJETO: RUA ARAÚJO ALVES, S/N.  
TÍTULO DO PROJETO: PLANTA BAIXA: PROPOSTA

ARQUITETOS: MARA FORTES  
FÍSICO: MARA FORTES  
PROJETO BÁSICO


DESENHO: ARQ  
FRANCHA: 03/10  
ESCALA: INDICADA  
REVISÃO:

DATA: JUNHO/2020  
REVISÃO:







FACHADA F2  
ESC.: 1:50

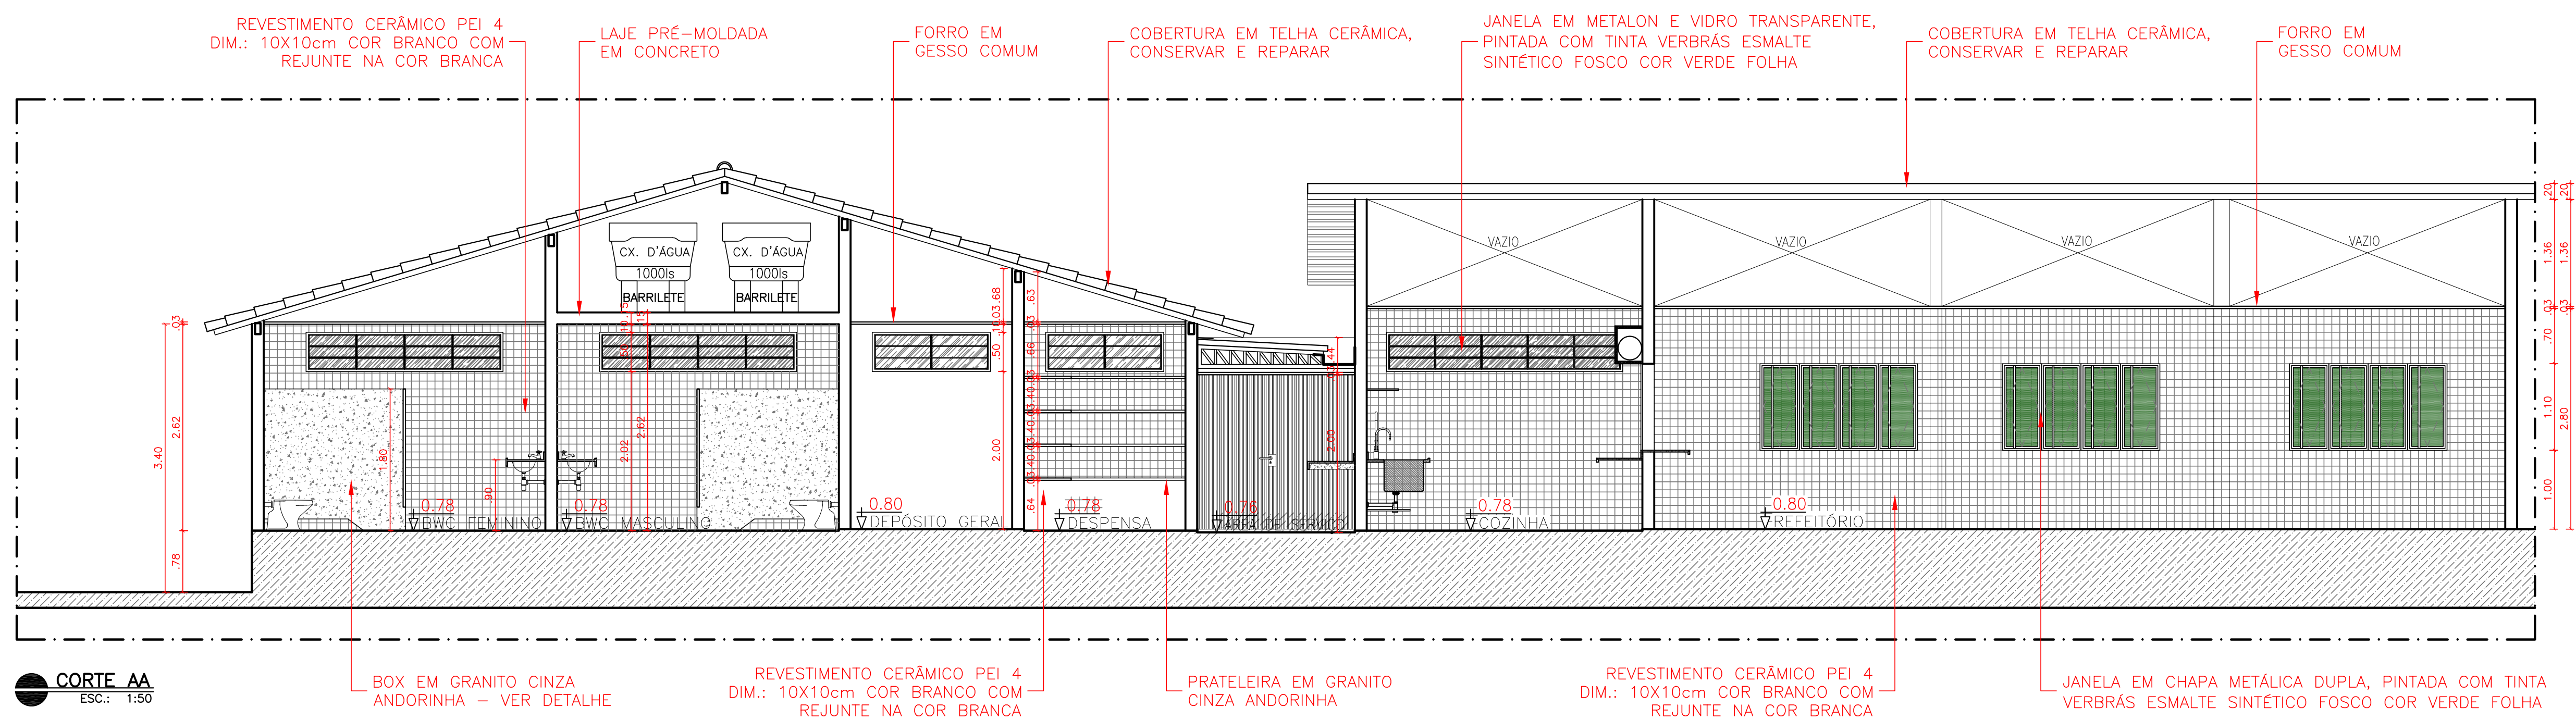

CORTE AA  
ESC.: 1:50

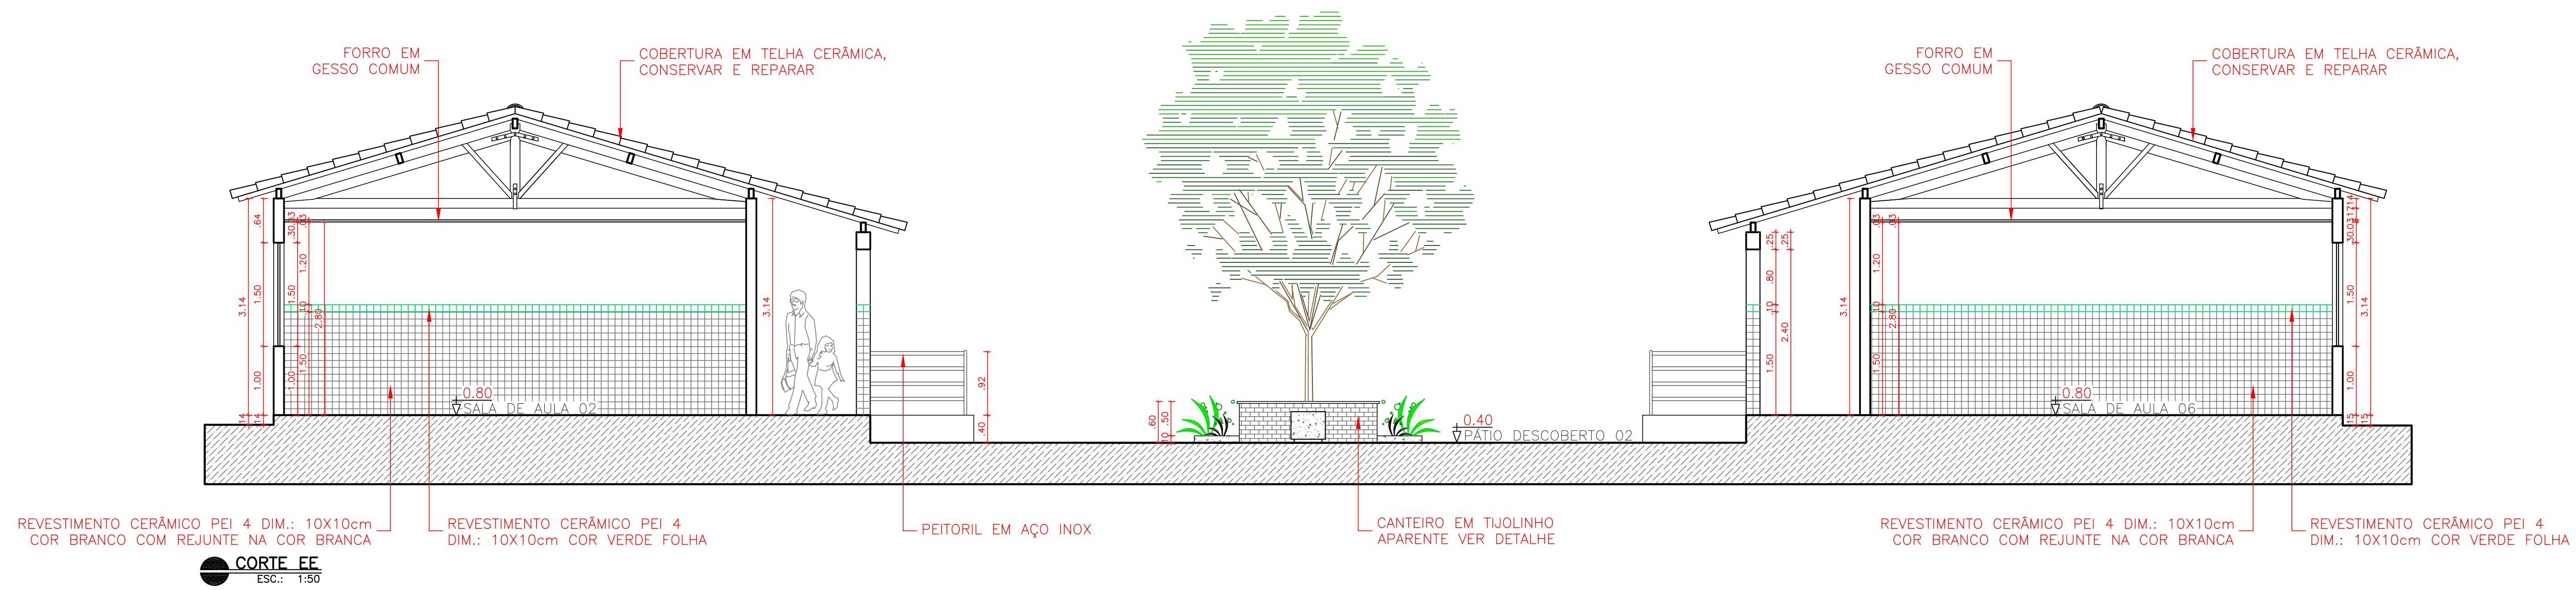

CORTE EE  
ESC.: 1:50

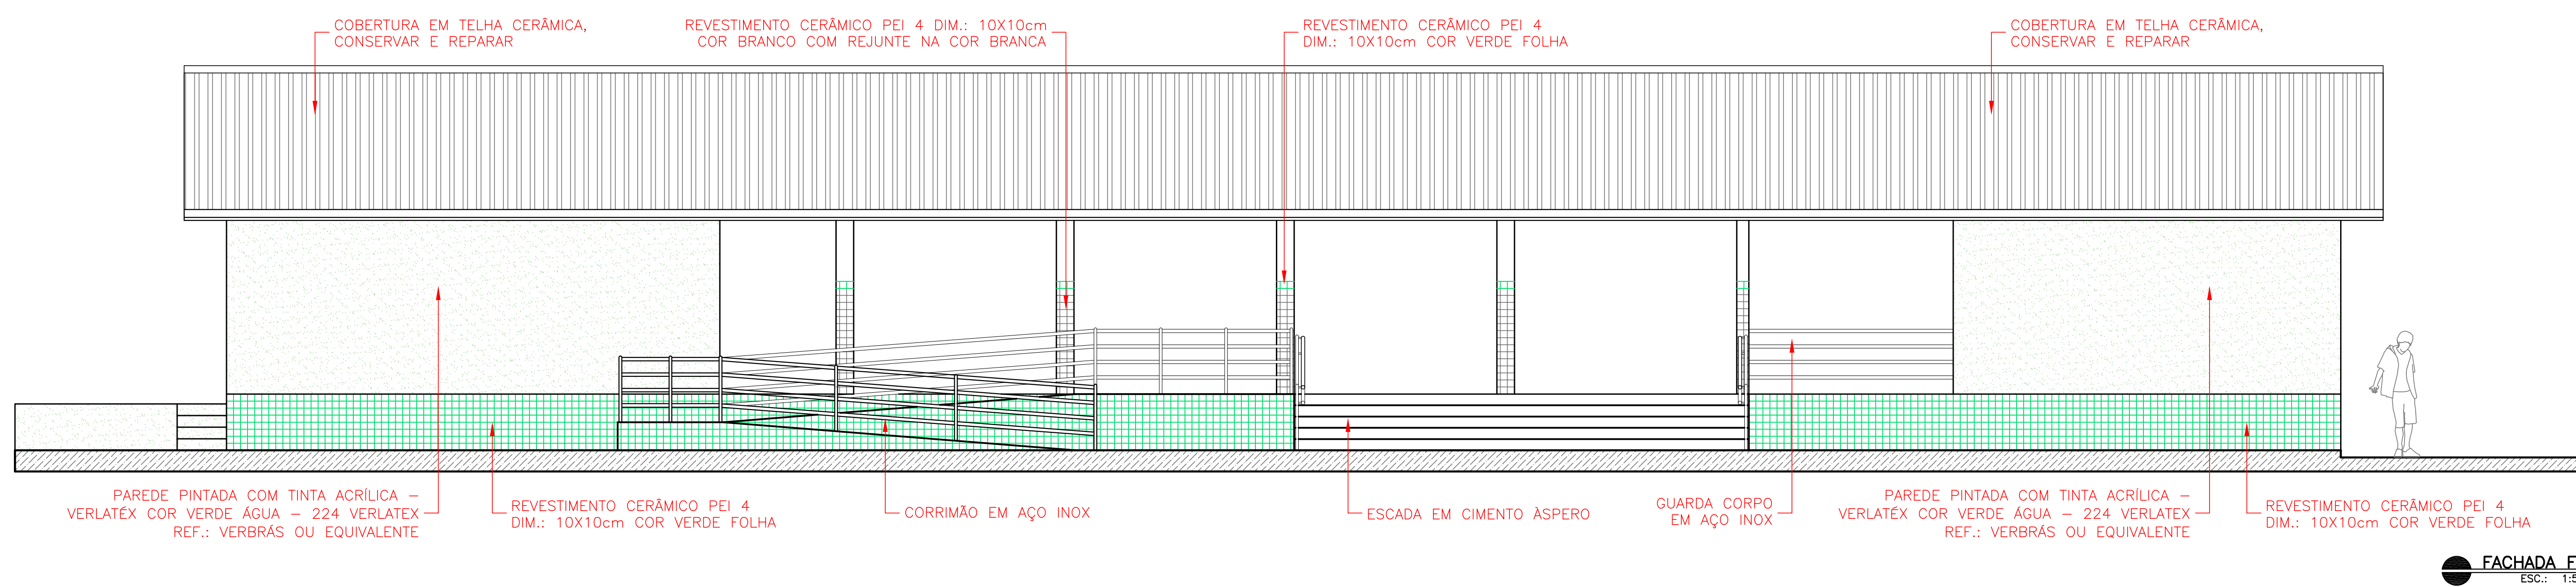


FACHADA F1  
ESC.: 1:50

## LEGENDAS:

TABELA DE ACABAMENTO INTERNO			
AMBIENTE	PISO	PAREDE	FORRO
A	PISO EM GRANITO	PAREDES DAS PORTAS DOS BANHEIROS, REVESTIDAS EM CERÂMICA 10X10cm PEI-4, COR VERDE COM REJUNTE NA MESMA COR ATÉ O FORRO. AS OUTRAS PAREDES SERÃO PINTADAS COM TINTA ACRÍLICA VERLATEX COR VERDE ÁGUA 224, REF.: VERBRAS OU EQUIVALENTE.	FORRO GESSO ACABADO NA COR BRANCA
B	PISO CERÂMICO 50X50cm PEI-4, COR BRANCA	PAREDE REVESTIDA EM CERÂMICA 10X10cm PEI-4, COR BRANCA COM REJUNTE NA MESMA COR ATÉ A LAJE.	LAJE REBOCADA E PINTADA COM TINTA VERBRAS ACRÍLICA NA COR BRANCO NEVE.
C	PISO EM GRANITO	PAREDE REVESTIDA EM PLACA DE CARPETE ACÚSTICO COR CINZA	FORRO EM FIBRA MINERAL COM TRATAMENTO ACÚSTICO
D	PISO CERÂMICO 50X50cm PEI-4, COR BRANCA	PAREDE REVESTIDA EM CERÂMICA 10X10cm PEI-4, COR BRANCA COM REJUNTE NA MESMA COR ATÉ O TETO.	FORRO EM LAJE PINTADA COM TINTA VERBRAS COR BRANCO NEVE
E	PISO CERÂMICO 50X50cm PEI-4, COR BRANCA	PAREDE REVESTIDA EM CERÂMICA 10X10cm PEI-4, COR BRANCA COM REJUNTE NA MESMA COR ATÉ O TETO.	FORRO EM PVC NA COR BRANCA
F	PISO EM GRANITO	PAREDE REVESTIDA EM CERÂMICA 10X10cm PEI-4, COR BRANCA COM REJUNTE NA MESMA COR ATÉ O TETO.	FORRO EM PVC NA COR BRANCA
G	PISO EM GRANITO	PAREDES REVESTIDAS EM CERÂMICA 10X10cm PEI-4, COR BRANCA COM REJUNTE NA MESMA COR ATÉ 1,50m DE ALTURA DO PISO. ACIMA SERÁ APLICADO REVESTIMENTO CERÂMICO 10X10cm PEI-4 NA COR VERDE, COM REJUNTE NA MESMA COR, TOTALIZANDO 10x1,00m. ACIMA FICARÁ A PAREDE COM TINTA VERBRAS ACRÍLICA COR BRANCO NEVE.	FORRO EM PVC NA COR BRANCA
H	PISO EM GRANITO	PAREDES REVESTIDAS EM CERÂMICA 10X10cm PEI-4, COR BRANCA COM REJUNTE NA MESMA COR ATÉ 1,50m DE ALTURA DO PISO. ACIMA SERÁ APLICADO REVESTIMENTO CERÂMICO 10X10cm PEI-4 NA COR VERDE, COM REJUNTE NA MESMA COR, TOTALIZANDO 10x1,00m. ACIMA FICARÁ A PAREDE COM TINTA VERBRAS ACRÍLICA COR BRANCO NEVE.	TELHA CERÂMICA APARENTE
I	PISO EM GRANITO	PAREDES REVESTIDAS EM CERÂMICA 10X10cm PEI-4, COR BRANCA COM REJUNTE NA MESMA COR ATÉ 1,50m DE ALTURA DO PISO. ACIMA SERÁ APLICADO REVESTIMENTO CERÂMICO 10X10cm PEI-4 NA COR VERDE, COM REJUNTE NA MESMA COR, TOTALIZANDO 10x1,00m. ACIMA FICARÁ A PAREDE COM TINTA VERBRAS ACRÍLICA COR BRANCO NEVE.	FORRO EM LAJE PINTADA COM TINTA VERBRAS COR BRANCO NEVE
J	PISO EM GRANITO A INSTALAR	ARQUIBANCADA PINTADA COM TINTA VERBRAS ACRÍLICA NA COR CONCRETO, PAREDES E PLAFUMES METÁLICOS ENVIOLADOS PINTADOS COM TINTA ACRÍLICA VERBRAS NA COR VERDE BOSQUE.	TELHA METÁLICA APARENTE
K	PISO EM BLOCOSITE INTERTRAVADO NA COR FOSCO		
L	PISO EM BLOCOSITE INTERTRAVADO NA COR CINZA		
M	PISO EM CIMENTO ASPERO		
N	SERVO ROLADO		

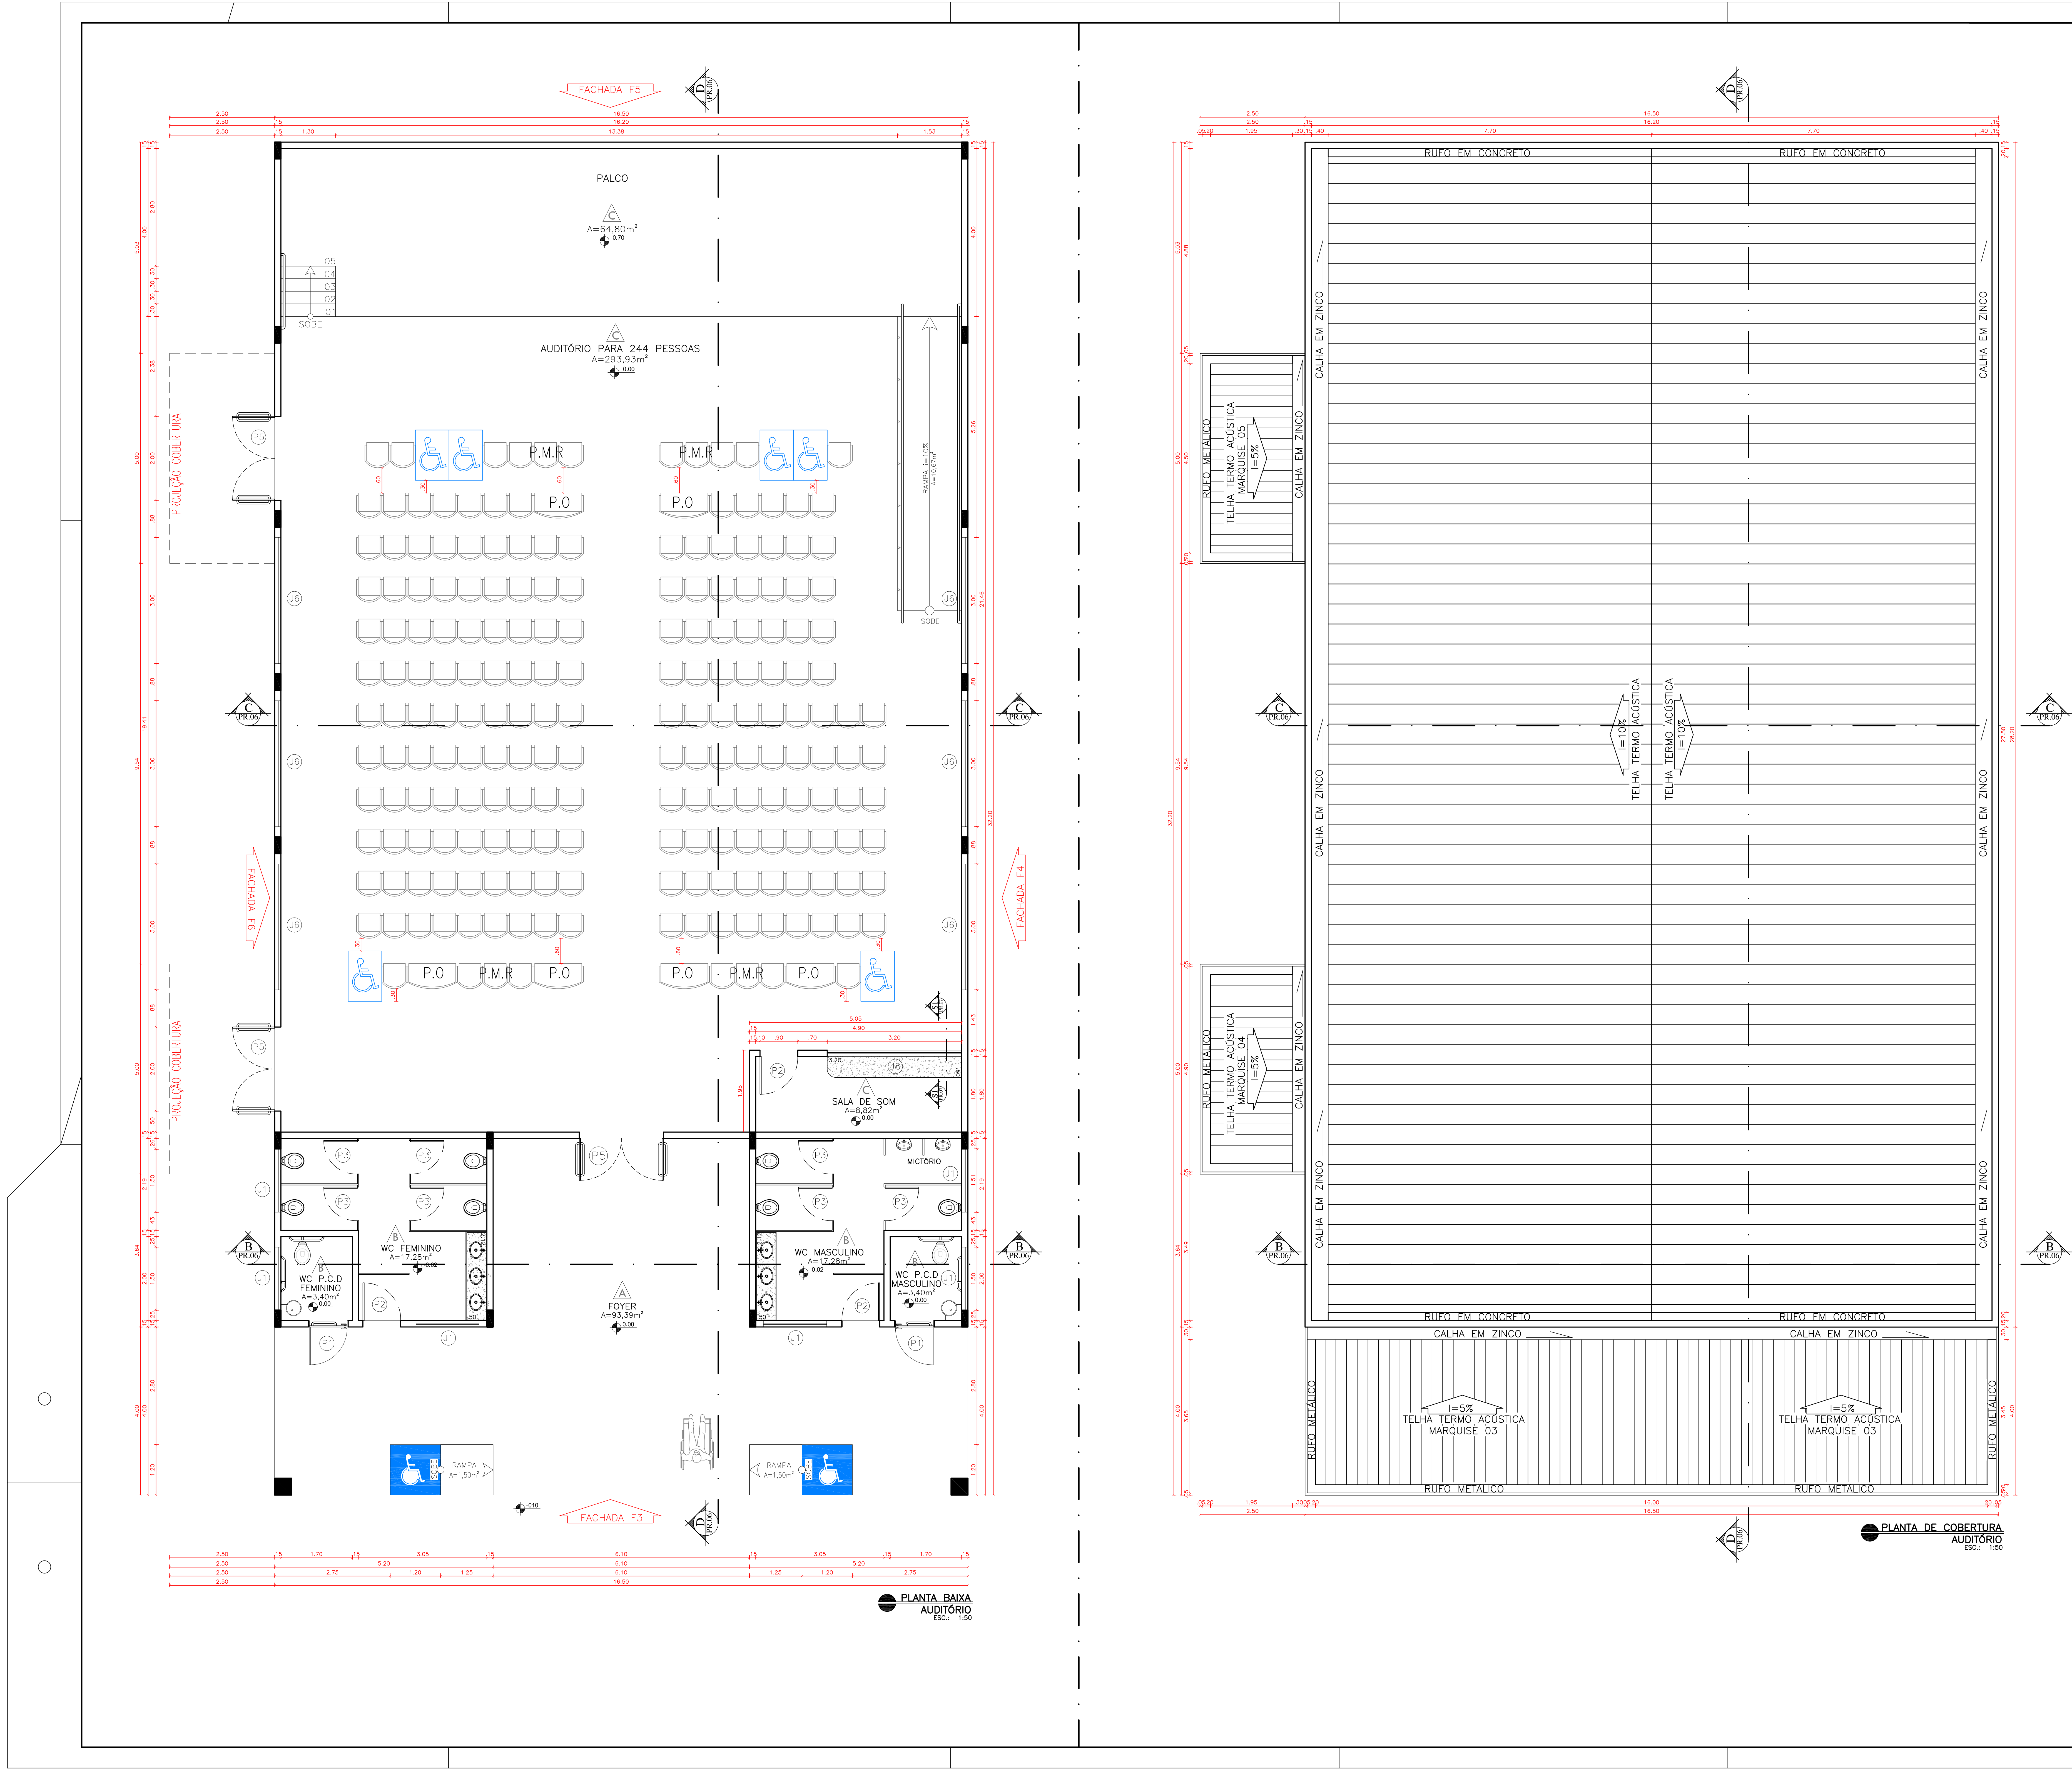		<b>GOVERNO DO ESTADO DO PIAUÍ</b>	
<b>Piauí</b> GOVERNO DO ESTADO		SEDUC - SECRETARIA DE ESTADO DA EDUCAÇÃO U.E LÊDA NAPOLEÃO	
DEPARTAMENTO: GERÊNCIA DE ARQUITETURA E ENGENHARIA		DESENHO: <b>ARQ</b>	
TÍTULO DO PROJETO: PROJETO DE REFORMA E AMPLIAÇÃO DA U.E LÊDA NAPOLEÃO		FRANCA: <b>04/10</b>	
INSCRIÇÃO DO SERVIÇO: RUA ABRÃO ALVES, S/N.		ZONA: URBANA	
TÍTULO DO DESENHO: FACHADA F1 E F2 / CORTE AA E EE		ESCALA: INDICADA	
ARQUITETO(A): MARIA FORTES	MUNICÍPIO: MORRO CABEÇA NO TEMPO-PI	DESENHO: MARIA FORTES	DATA: JUNHO/2020
FASE: PROJETO BÁSICO		REVISÃO:	





LEGENDAS:

ESQUADRIAS						
Nº	DIMENSÕES (Largura x Altura x Profundidade)	ÁREA (m²)	TIPO	DESCRIÇÃO DA ESQUADRIA	QUANT. (unidade)	ÁREA TOTAL (m²)
01	0,90 x 2,10 x 0,00	1,89	ABRIR	PORTA EM CHAPA METÁLICA COM TINTA VERDE ESMALE SINTÉTICO - COR VERDE FOLHA COM BARRAS DE ALUMÍNIO	04	7,56
02	0,90 x 2,10 x 0,00	1,89	ABRIR	PORTA EM CHAPA METÁLICA SÚPER PRATADA COM TINTA VERDE ESMALE SINTÉTICO - COR VERDE FOLHA	10	18,90
03	0,60 x 1,50 x 0,30	0,90	ABRIR	PORTA EM ALUMÍNIO PRATADO COM NATURAL	16	14,40
04	0,80 x 2,10 x 0,00	1,68	ABRIR	PORTA EM CHAPA METÁLICA COM TINTA VERDE ESMALE SINTÉTICO - COR VERDE FOLHA	01	1,68
05	2,00 x 2,10 x 0,00	4,20	ABRIR	PORTA EM CHAPA METÁLICA COM TINTA VERDE ESMALE SINTÉTICO - COR VERDE FOLHA	03	12,60
06	1,00 x 2,10 x 0,00	2,10	ABRIR	PORTA EM CHAPA METÁLICA COM TINTA VERDE ESMALE SINTÉTICO - COR VERDE FOLHA	02	4,20
TOTAL					36	59,34

JANELAS						
Nº	DIMENSÕES (Largura x Altura x Profundidade)	ÁREA (m²)	TIPO	DESCRIÇÃO DA ESQUADRIA	QUANT. (unidade)	ÁREA TOTAL (m²)
07	1,50 x 0,50 x 2,00	0,75	ABRIR	JANELA EM METALCO E VÍDEO PANTALA, PRATADA COM TINTA VERDE ESMALE SINTÉTICO POSCO COR VERDE FOLHA	11	8,25
08	2,50 x 0,50 x 2,00	1,25	ABRIR	JANELA EM METALCO E VÍDEO PANTALA, PRATADA COM TINTA VERDE ESMALE SINTÉTICO POSCO COR VERDE FOLHA	02	2,50
09	2,00 x 0,50 x 2,00	1,00	ABRIR	JANELA EM METALCO E VÍDEO PANTALA, PRATADA COM TINTA VERDE ESMALE SINTÉTICO POSCO COR VERDE FOLHA	04	4,00
10	1,00 x 0,50 x 2,00	0,50	ABRIR	JANELA EM METALCO E VÍDEO PANTALA, PRATADA COM TINTA VERDE ESMALE SINTÉTICO POSCO COR VERDE FOLHA	01	0,50
11	1,50 x 1,10 x 1,00	1,65	ABRIR	JANELA EM METALCO E VÍDEO PANTALA, PRATADA COM TINTA VERDE ESMALE SINTÉTICO POSCO COR VERDE FOLHA	01	1,65
12	3,00 x 0,50 x 2,00	1,50	ABRIR	JANELA EM METALCO E VÍDEO PANTALA, PRATADA COM TINTA VERDE ESMALE SINTÉTICO POSCO COR VERDE FOLHA	08	12,00
13	2,00 x 1,10 x 1,00	2,20	ABRIR	JANELA EM CHAPA METÁLICA SÚPER PRATADA COM TINTA VERDE ESMALE SINTÉTICO POSCO COR VERDE FOLHA	03	6,60
14	3,20 x 0,75 x 1,25	2,40	ABRIR	VÍDEO TRANSPARADO BARRA COM PERFIL EM ALUMÍNIO	01	2,40
TOTAL					31	37,90

PORTÕES						
Nº	DIMENSÕES (Largura x Altura x Profundidade)	ÁREA (m²)	TIPO	DESCRIÇÃO DA ESQUADRIA	QUANT. (unidade)	ÁREA TOTAL (m²)
15	1,00 x 2,50 x 0,00	2,50	ABRIR	PORTÃO EM CHAPA METÁLICA PRATADA COM TINTA VERDE ESMALE SINTÉTICO COR BRANCO NEVE	01	2,50
16	3,00 x 2,50 x 0,00	7,50	ABRIR	PORTÃO DE COBERTURA METÁLICA COM TINTA VERDE ESMALE SINTÉTICO COR BRANCO NEVE	01	7,50
17	0,80 x 1,80 x 0,00	1,44	ABRIR	PORTÃO (DUAS FOLHAS) DE TELA FOLHA 10, MAXIM 2"	01	1,44
18	1,20 x 2,10 x 0,00	2,52	ABRIR	PORTÃO EM ALUMÍNIO PRATADO COM TINTA VERDE ESMALE SINTÉTICO COR BRANCO NEVE	04	10,08
TOTAL					7	21,52

GRANDES						
Nº	DIMENSÕES (Largura x Altura x Profundidade)	ÁREA (m²)	TIPO	DESCRIÇÃO DA ESQUADRIA	QUANT. (unidade)	ÁREA TOTAL (m²)
19	2,00 x 1,80 x 0,00	3,60	ABRIR	GRANDE EM METALCO PRATADO COM TINTA VERDE ESMALE SINTÉTICO COR BRANCO NEVE	01	3,60
TOTAL					13	36,64

TABELA DE ACABAMENTO INTERNO			
AMBIENTE	FISO	PAREDE	FORRO
A	FISO EM GRANITE	PAREDES DAS PORTAS DOS BANHEIROS, REVESTIDAS EM CERÂMICA 10x10cm PE-4, COR VERDE COM REJANTE NA MESMA COR ATÉ O TETO. AS OUTRAS PAREDES SÃO PRATADAS COM TINTA ACÚRICA VERDE COR VERDE AGUA 224 REV. VERDE DA ESQUADRIAS	FORRO GESSO ACABAMENTO NA COR BRANCA
B	FISO CERÂMICO 50x50cm PE-5, COR BRANCA	PAREDE REVESTIDA EM CERÂMICA 10x10cm PE-4, COR BRANCA COM REJANTE NA MESMA COR ATÉ A LAJE.	LAJE REBOCADA E PRATADA COM TINTA VERDE ACÚRICA NA COR BRANCO NEVE
C	FISO EM GRANITE	PAREDE REVESTIDA EM PLACA DE CARPETE ACÚSTICO COR CINZA	FORRO EM FIBRA MINERAL COM TRATAMENTO ACÚSTICO
D	FISO CERÂMICO 50x50cm PE-5, COR BRANCA	PAREDE REVESTIDA EM CERÂMICA 10x10cm PE-4, COR BRANCA COM REJANTE NA MESMA COR ATÉ O TETO.	FORRO EM LAJE PRATADA COM TINTA VERDE COR BRANCO NEVE
E	FISO CERÂMICO 50x50cm PE-5, COR BRANCA	PAREDE REVESTIDA EM CERÂMICA 10x10cm PE-4, COR BRANCA COM REJANTE NA MESMA COR ATÉ O TETO.	FORRO EM PVC NA COR BRANCA
F	FISO EM GRANITE	PAREDE REVESTIDA EM CERÂMICA 10x10cm PE-4, COR BRANCA COM REJANTE NA MESMA COR ATÉ O TETO.	FORRO EM PVC NA COR BRANCA
G	FISO EM GRANITE	PAREDES REVESTIDAS EM CERÂMICA 10x10cm PE-4, COR BRANCA COM REJANTE NA MESMA COR ATÉ 1,30m DE ALTURA DO FISO. ACIMA SERÁ ASSINADO REVESTIMENTO CERÂMICO 10x10cm PE-4 NA COR VERDE, COM REJANTE NA MESMA COR, TOTALIZANDO 10x1,30m. ACIMA PRATADA A PAREDE COM TINTA VERDE ACÚRICA COR BRANCO NEVE.	FORRO EM PVC NA COR BRANCA
H	FISO EM GRANITE	PAREDES REVESTIDAS EM CERÂMICA 10x10cm PE-4, COR BRANCA COM REJANTE NA MESMA COR ATÉ 1,30m DE ALTURA DO FISO. ACIMA SERÁ ASSINADO REVESTIMENTO CERÂMICO 10x10cm PE-4 NA COR VERDE, COM REJANTE NA MESMA COR, TOTALIZANDO 10x1,30m. ACIMA PRATADA A PAREDE COM TINTA VERDE ACÚRICA COR BRANCO NEVE.	TELA CERÂMICA APARENTE
I	FISO EM GRANITE	PAREDES REVESTIDAS EM CERÂMICA 10x10cm PE-4, COR BRANCA COM REJANTE NA MESMA COR ATÉ 1,30m DE ALTURA DO FISO. ACIMA SERÁ ASSINADO REVESTIMENTO CERÂMICO 10x10cm PE-4 NA COR VERDE, COM REJANTE NA MESMA COR, TOTALIZANDO 10x1,30m. ACIMA PRATADA A PAREDE COM TINTA VERDE ACÚRICA COR BRANCO NEVE.	FORRO EM LAJE PRATADA COM TINTA VERDE COR BRANCO NEVE
J	FISO EM GRANITE A INSTALAR	ARGAMASSADA PRATADA COM TINTA VERDE ACÚRICA NA COR CONCRETO, PAREDES E PLÁSTICO METÁLICO ENFIBRADO PRATADO COM TINTA ACÚRICA VERDE NA COR VERDE BORDO.	TELA METÁLICA APARENTE
K	FISO EM BLOCOTE INTERTRAVADO NA COR VERDE		
L	FISO EM BLOCOTE INTERTRAVADO NA COR CINZA		
M	FISO EM CIMENTO ÁSPERO		
N	SERRO ROLADO		



GOVERNO DO ESTADO DO PIAUÍ

SEDUC - SECRETARIA DE ESTADO DA EDUCAÇÃO

U.E LÉDA NAPOLEÃO

DEPARTAMENTO: GERÊNCIA DE ARQUITETURA E ENGENHARIA

TÍTULO DO PROJETO: PROJETO DE REFORMA E AMPLIAÇÃO DA U.E LÉDA NAPOLEÃO

INSCRIÇÃO DO SERVIÇO: RUA ARAÚJO ALVES, S/N.

TÍTULO DO DESENHO: PLANTA BAIXA / PLANTA DE COBERTURA

ARQUITETOS: MARA FORTES

PROJETO BÁSICO

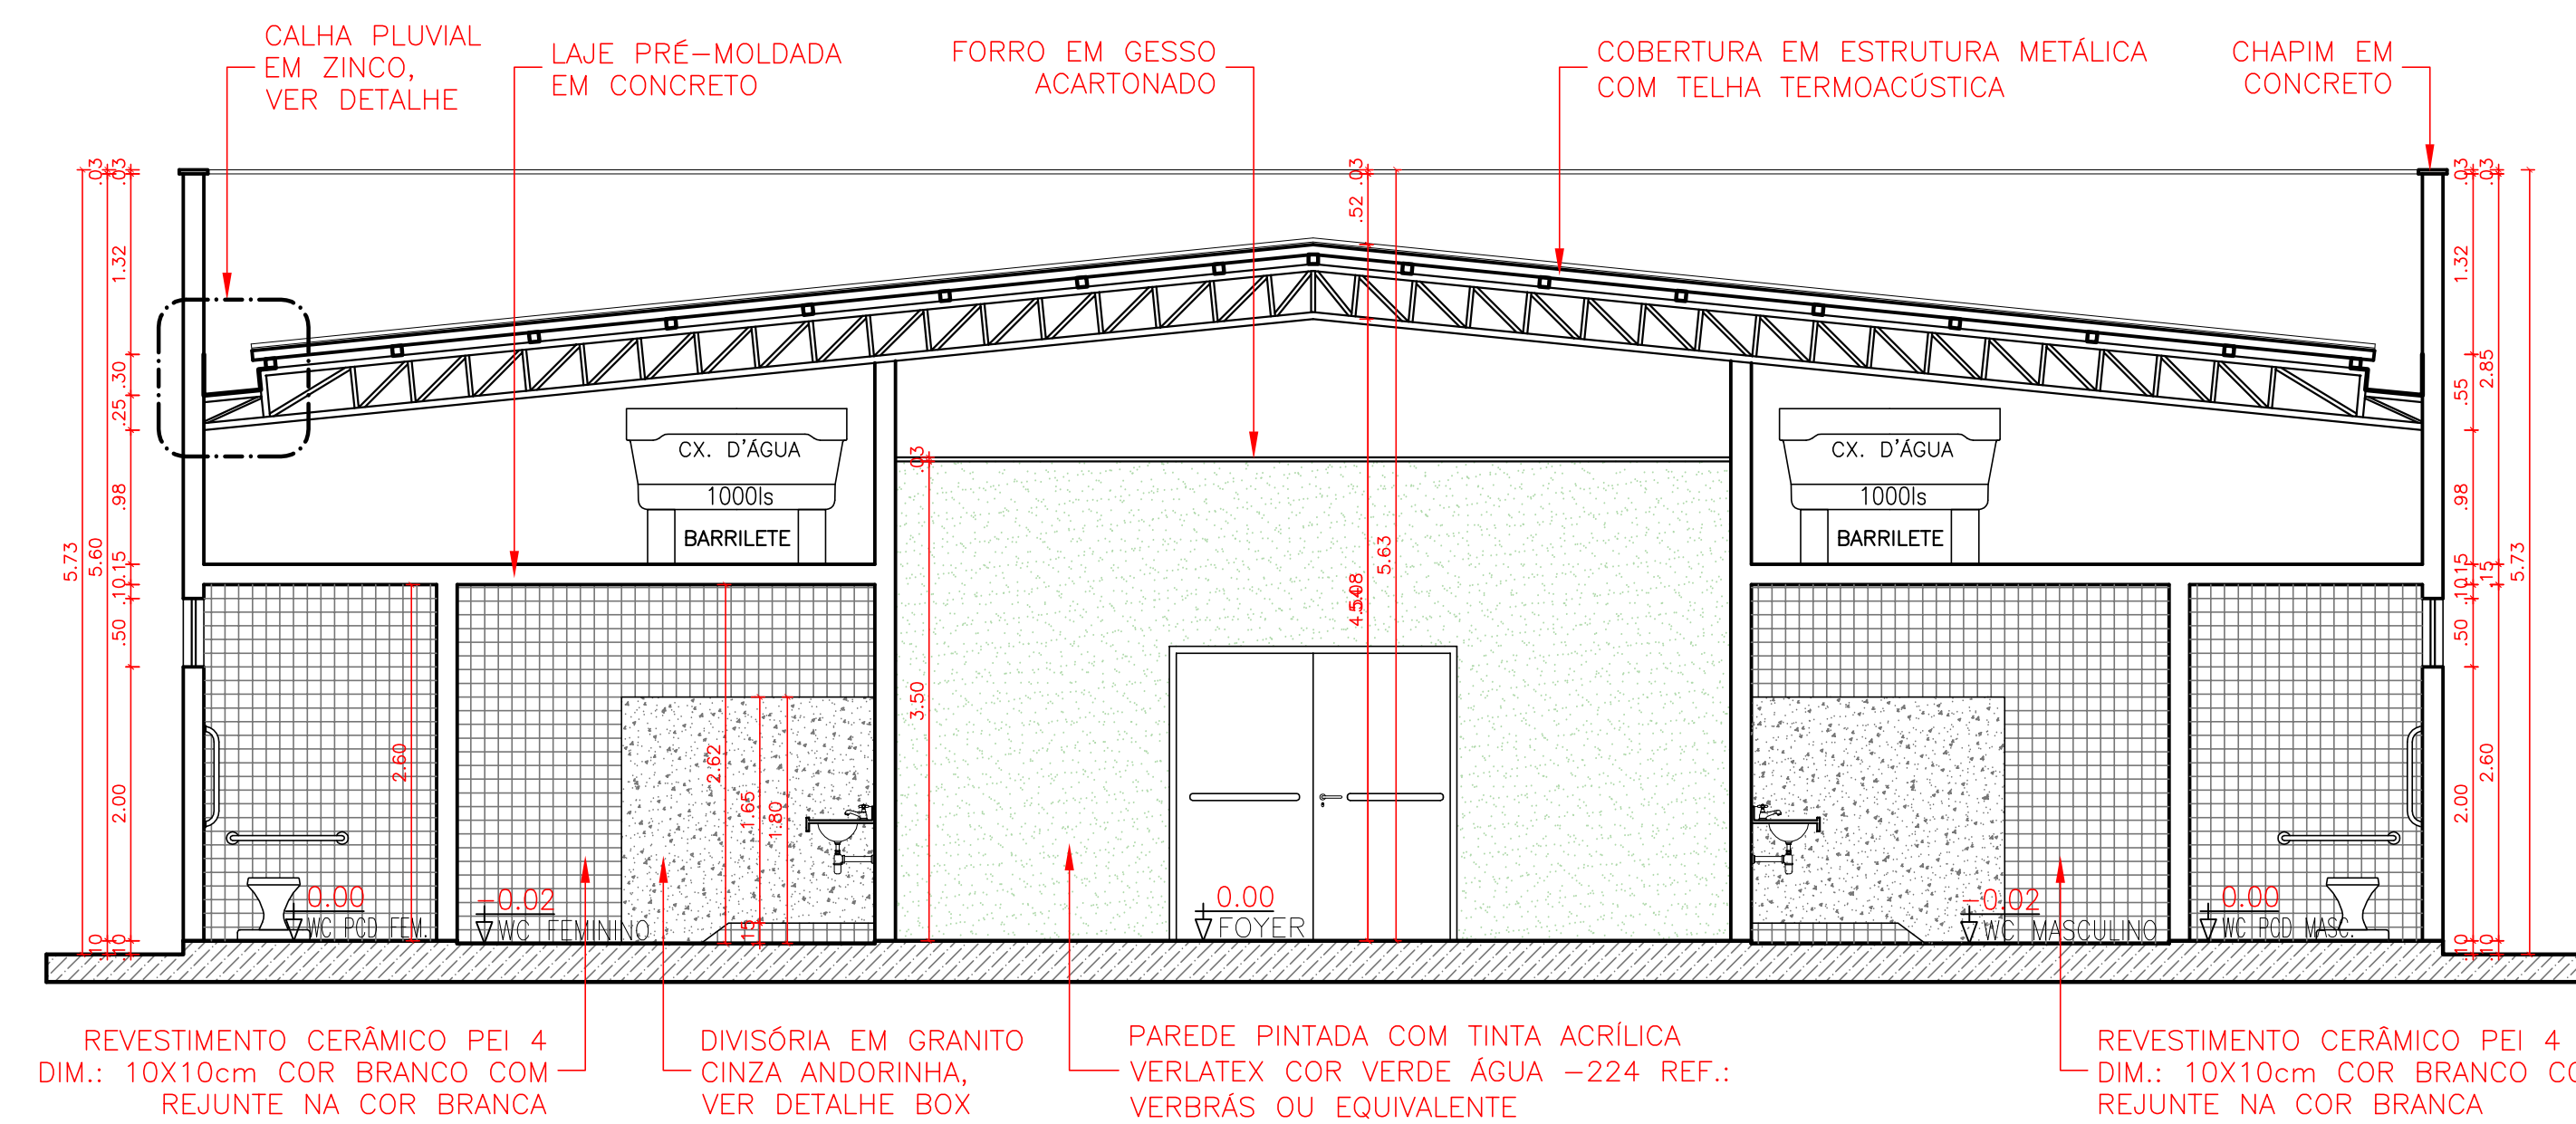
DESENHO: ARQ

FRANCHA: 05/10


ESCALA: INDICADA

DATA: JUNHO/2020







**CORTE BB**  
AUDITÓRIO  
Esc.: 1:50

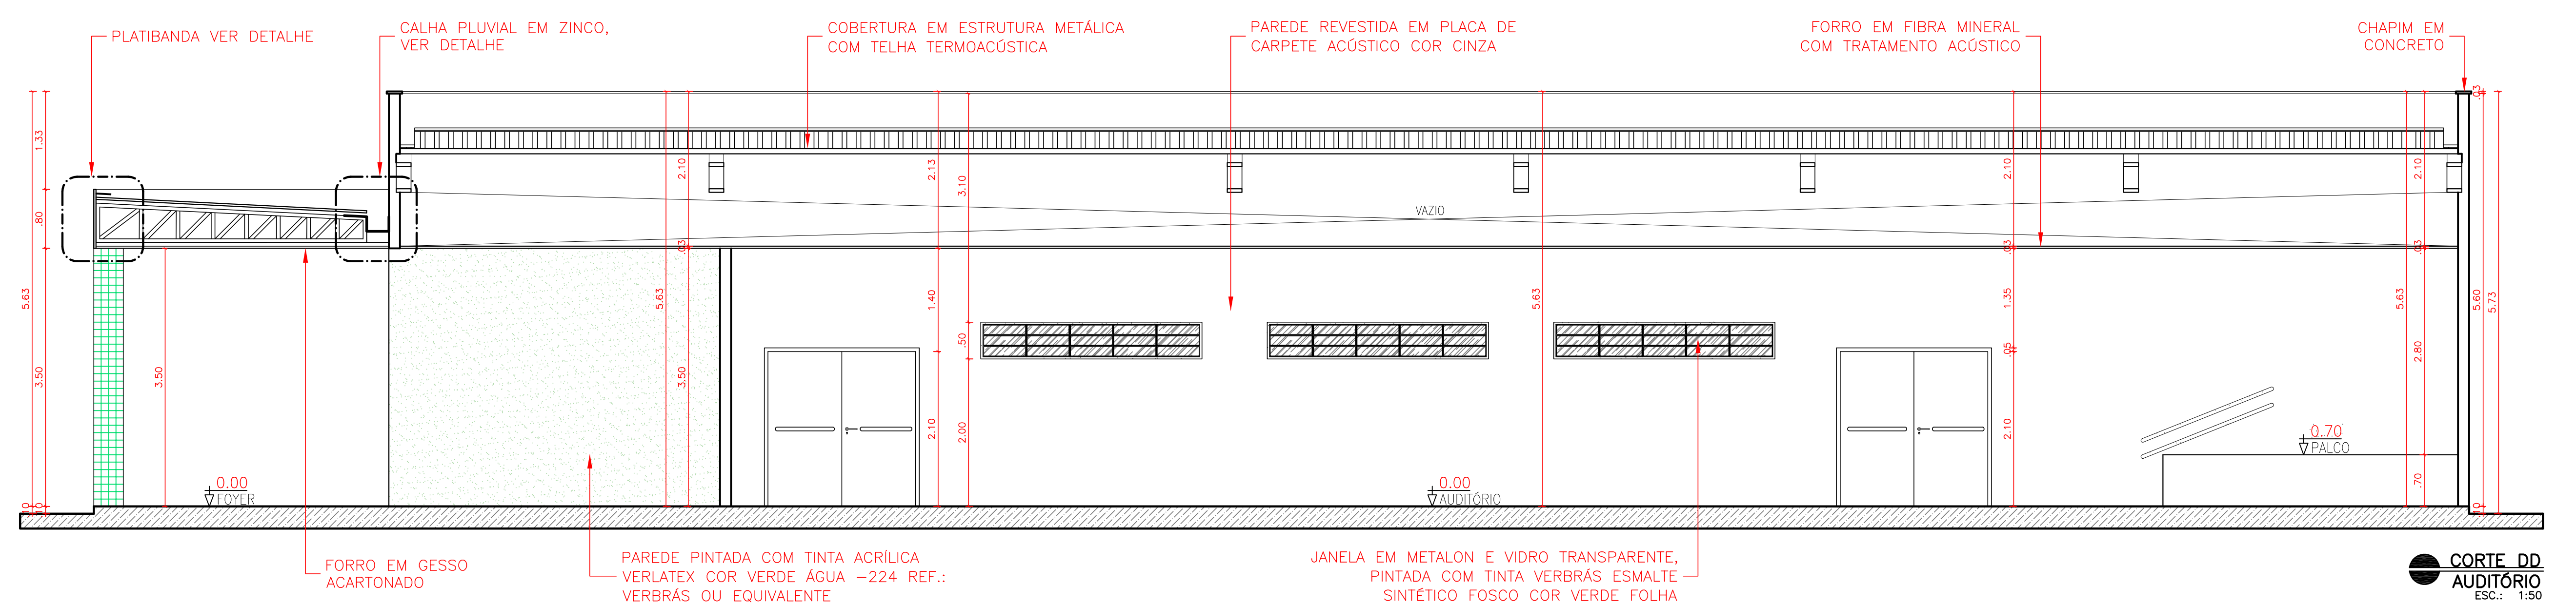


**CORTE DD**  
AUDITÓRIO  
Esc.: 1:50

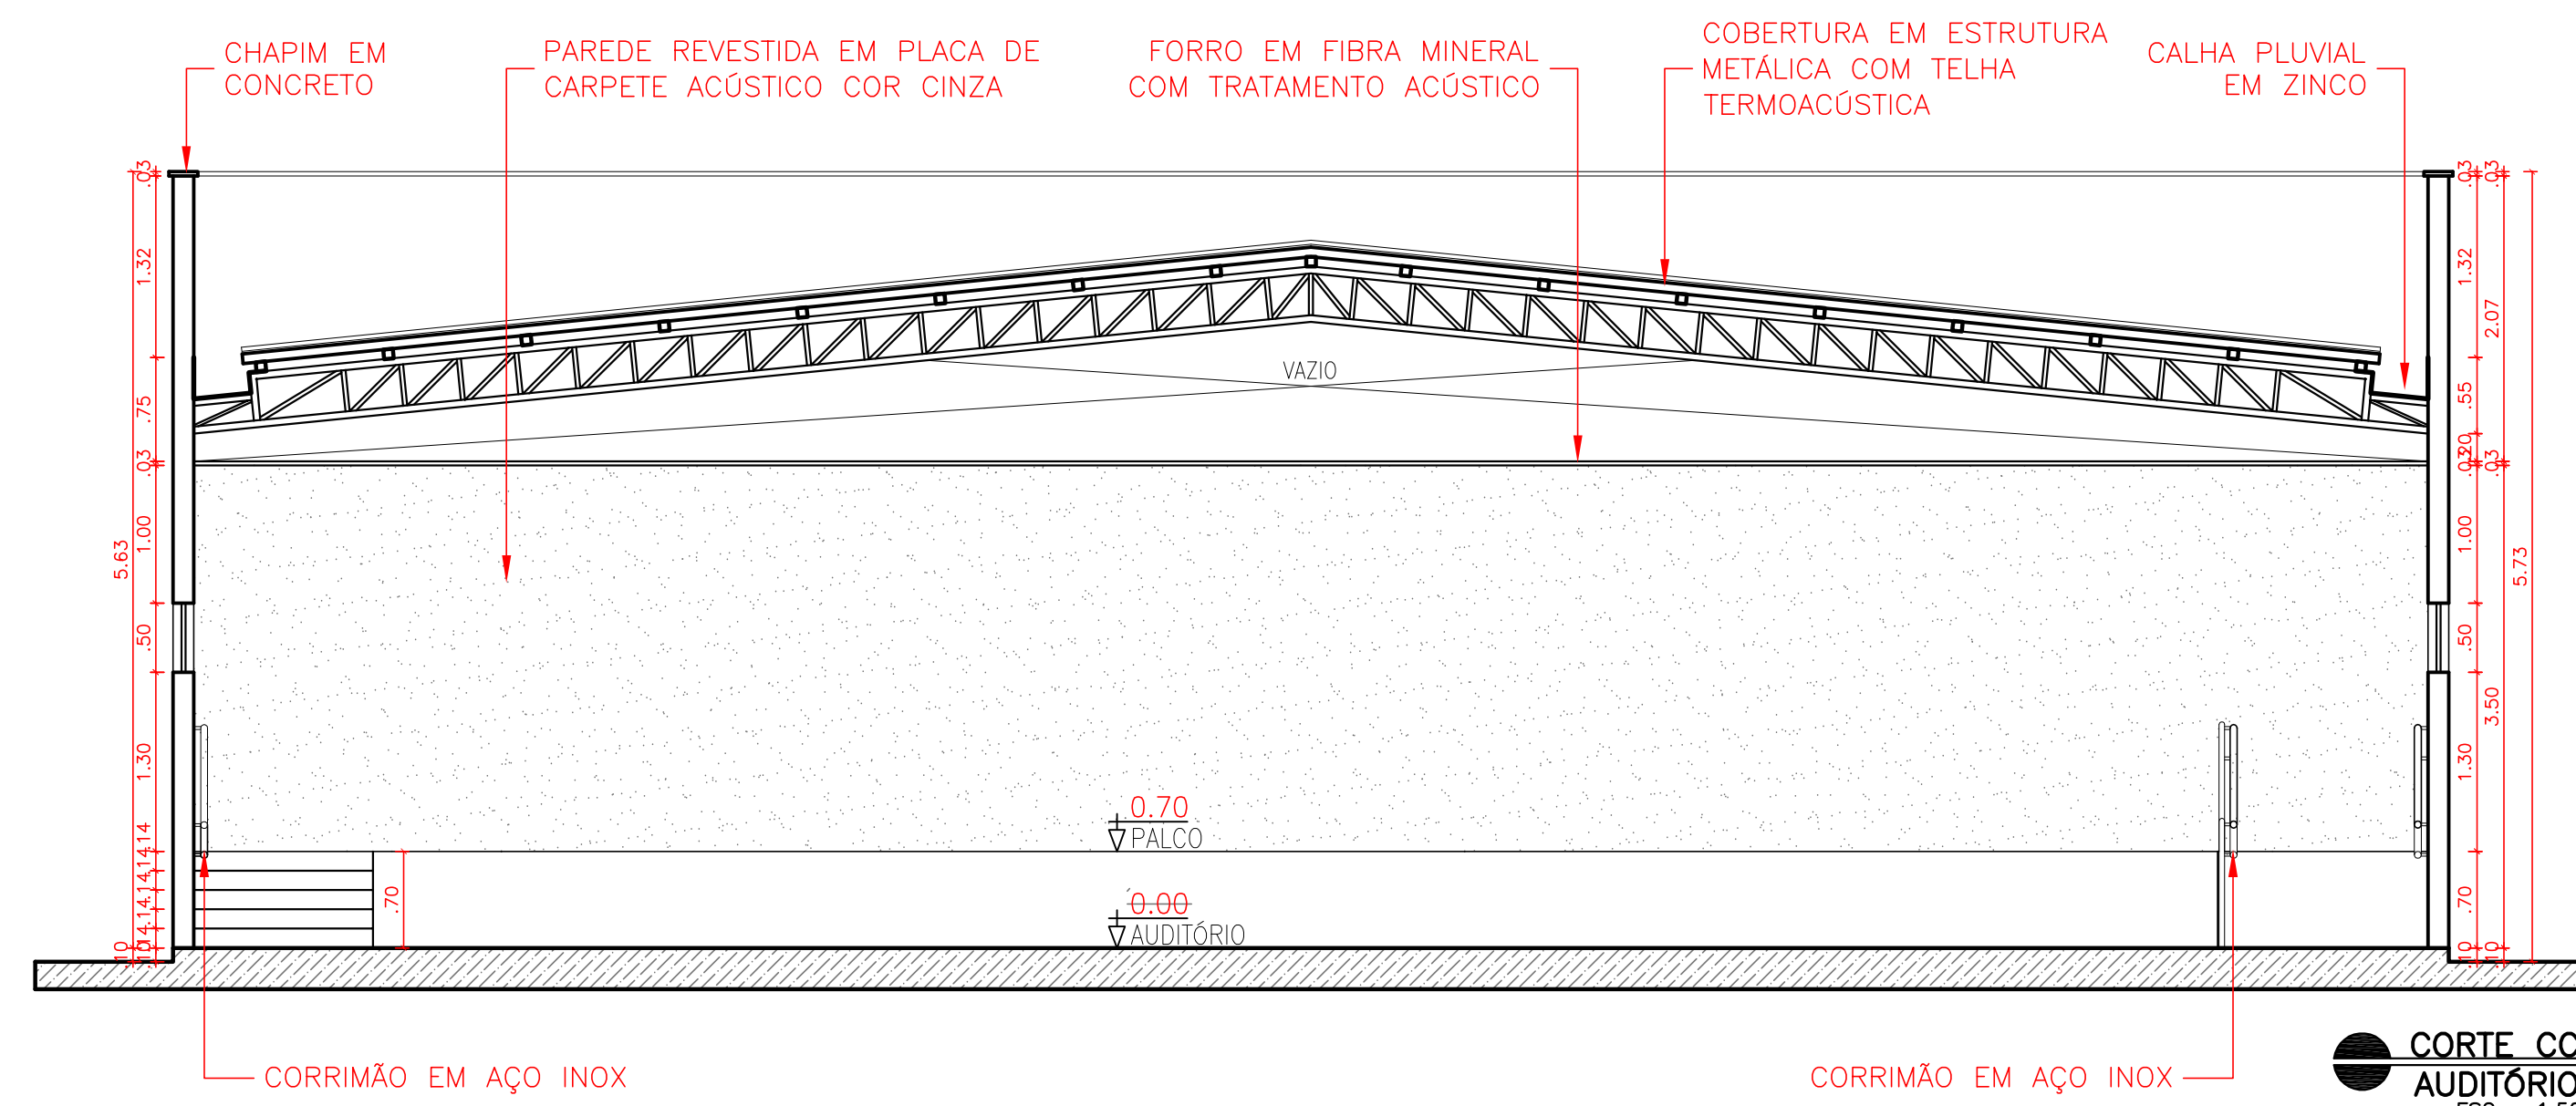


**CORTE CC**  
AUDITÓRIO  
Esc.: 1:50

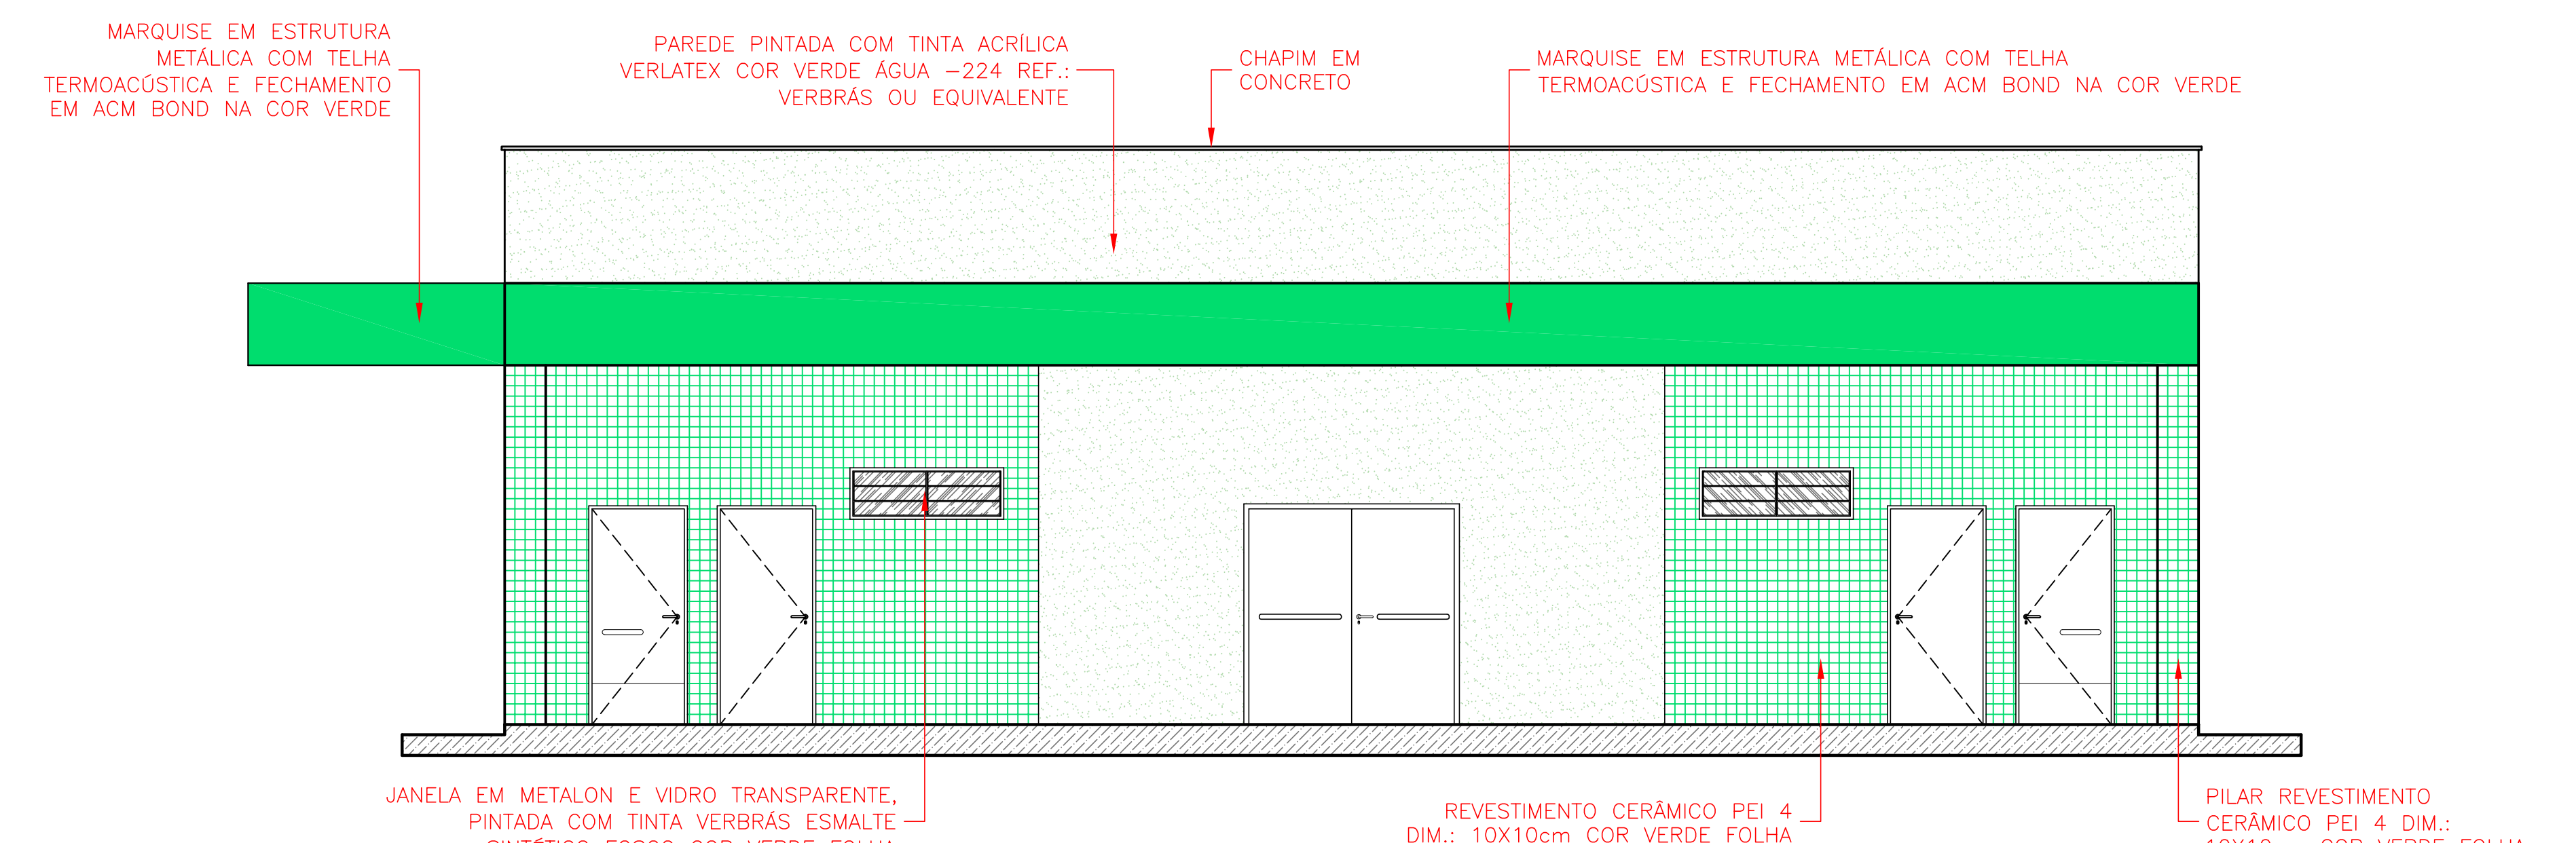


**FACHADA F3**  
AUDITÓRIO  
Esc.: 1:50

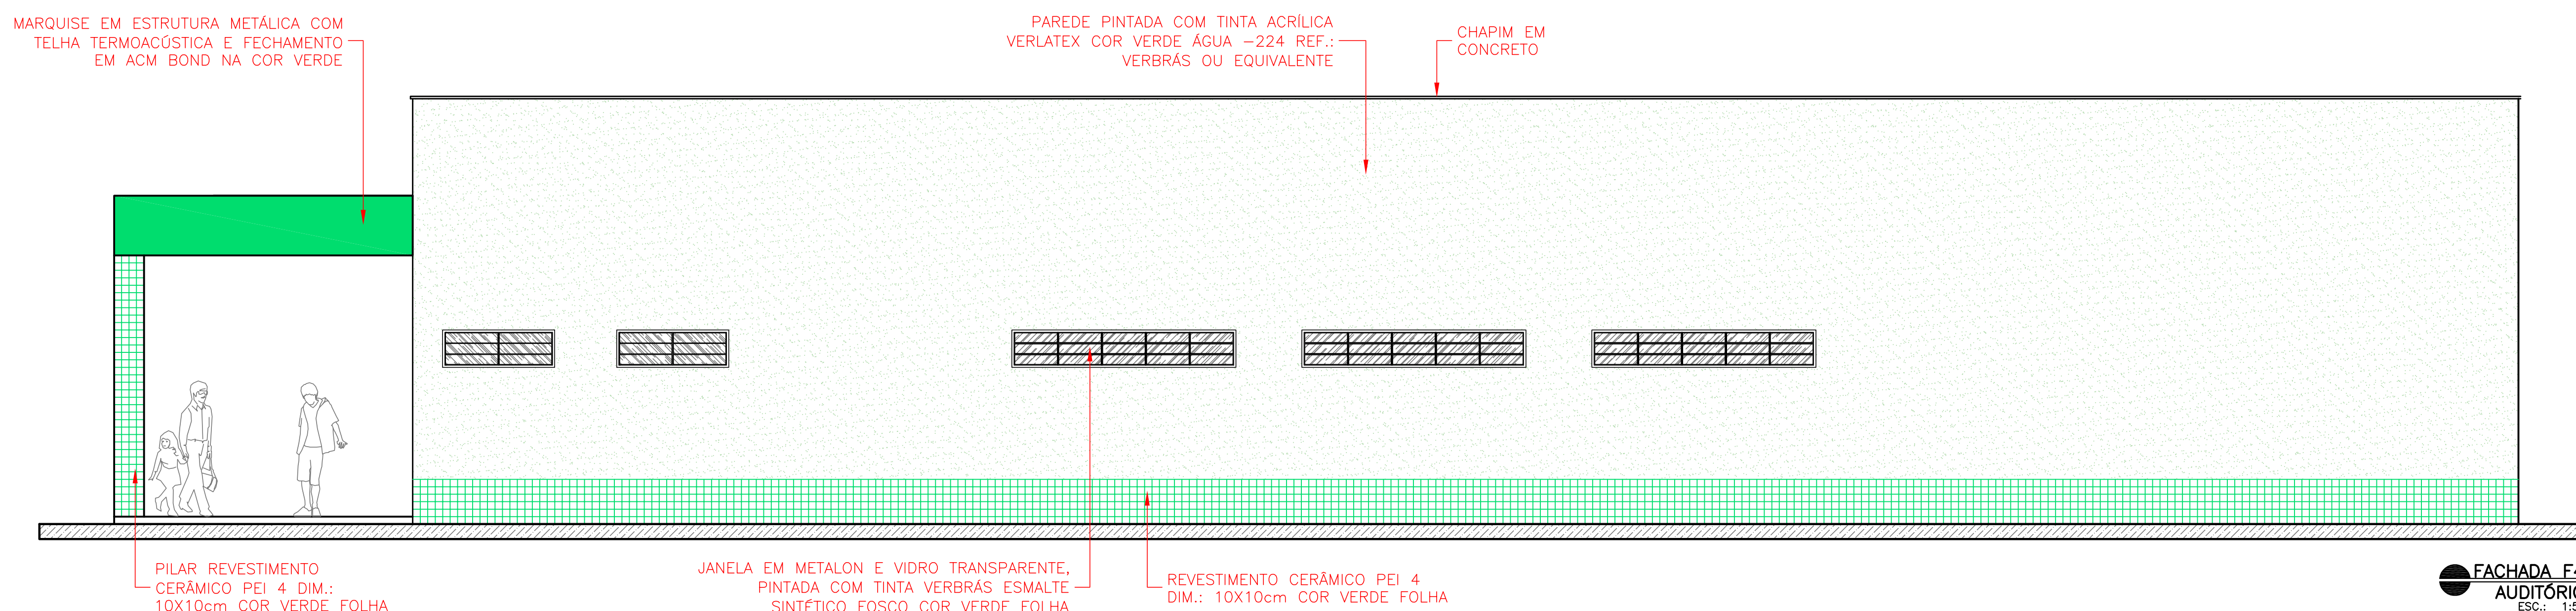


**FACHADA F4**  
AUDITÓRIO  
Esc.: 1:50

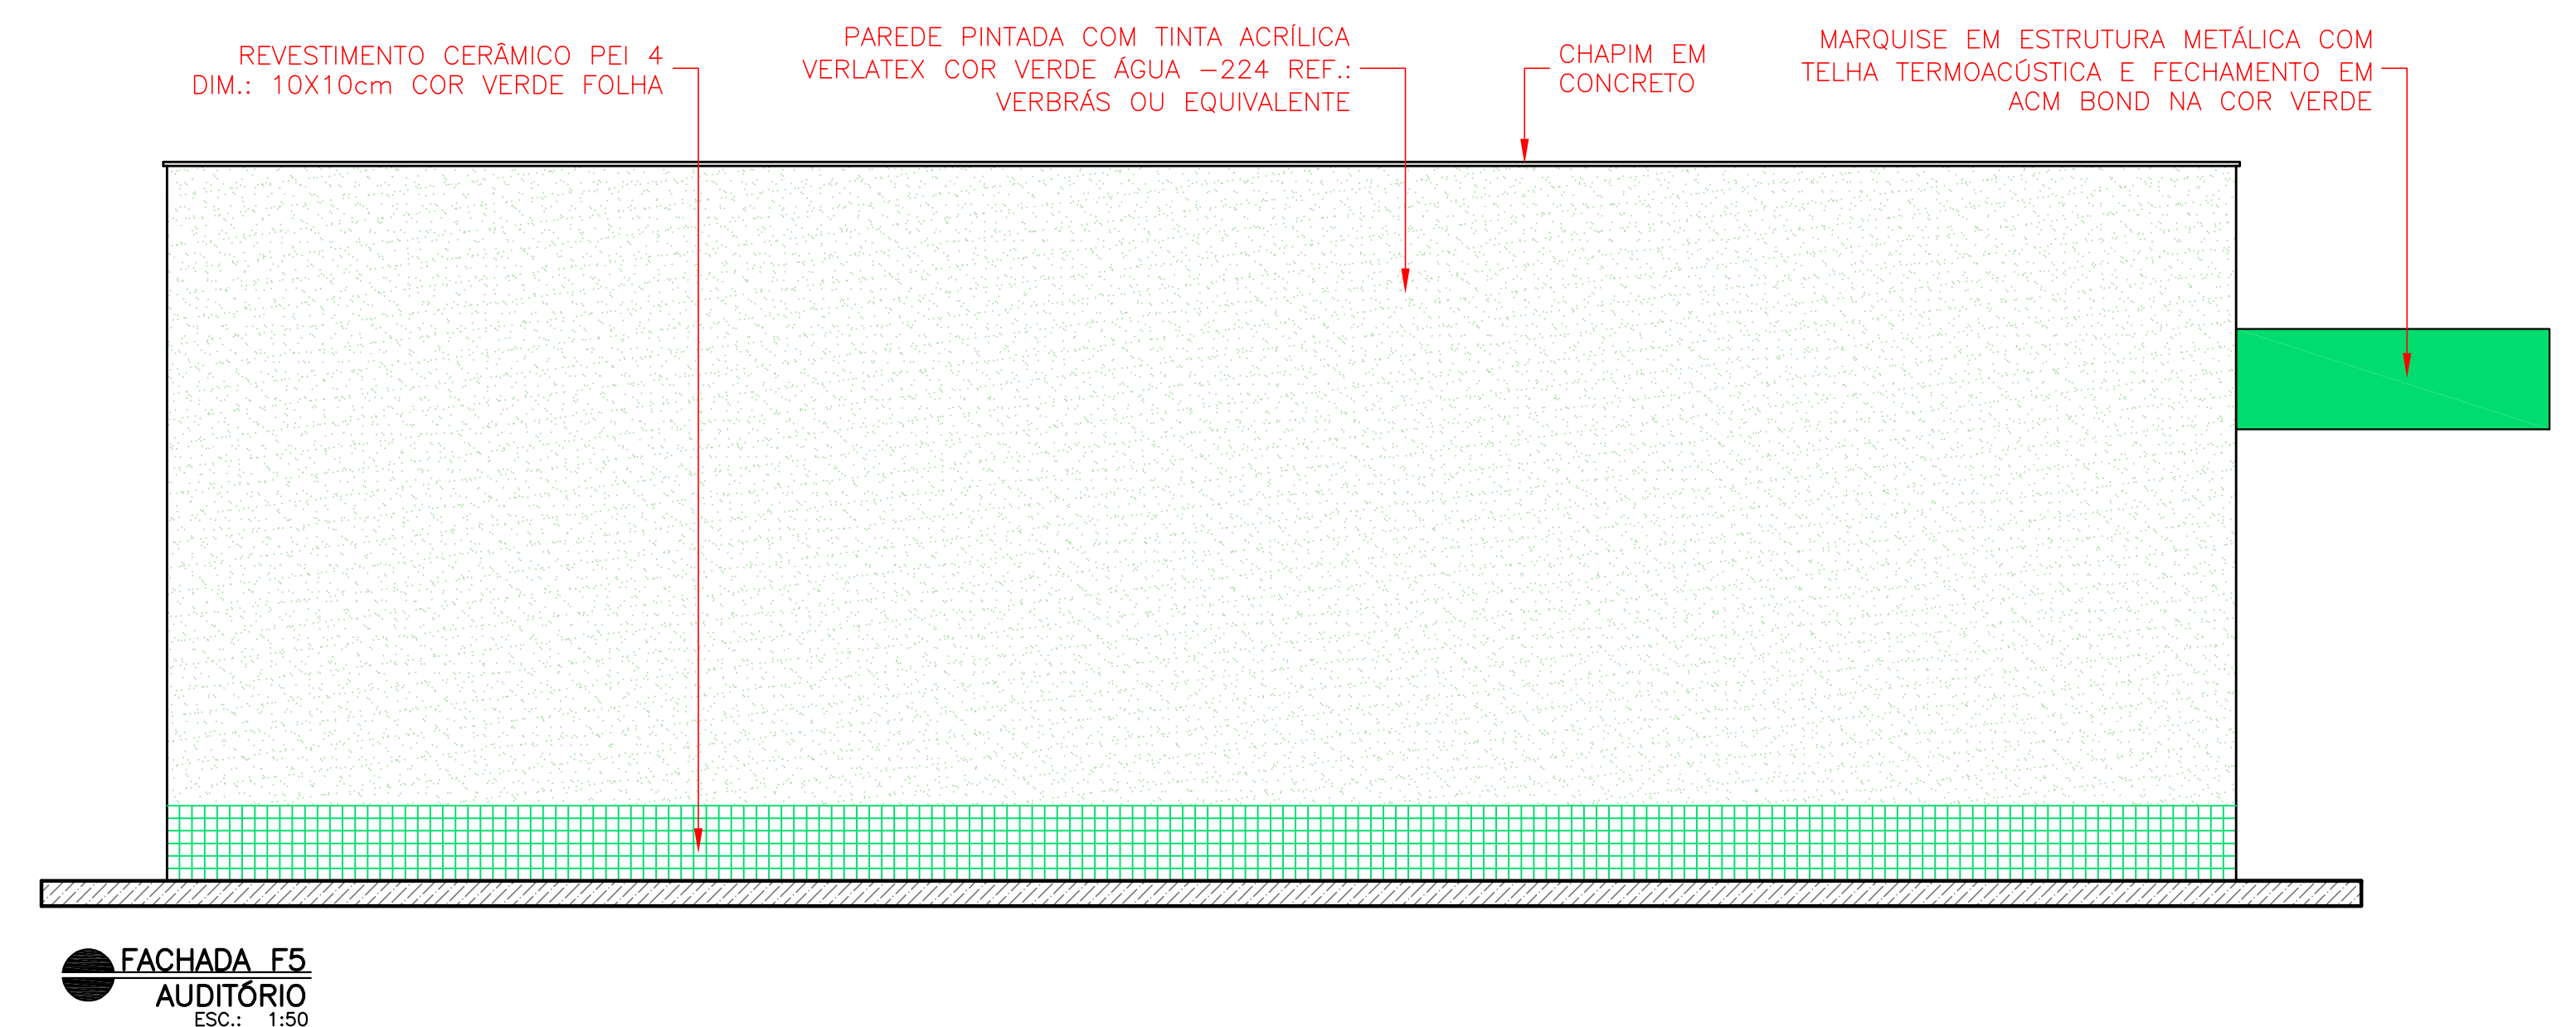



















**FACHADA F5**  
AUDITÓRIO  
Esc.: 1:50

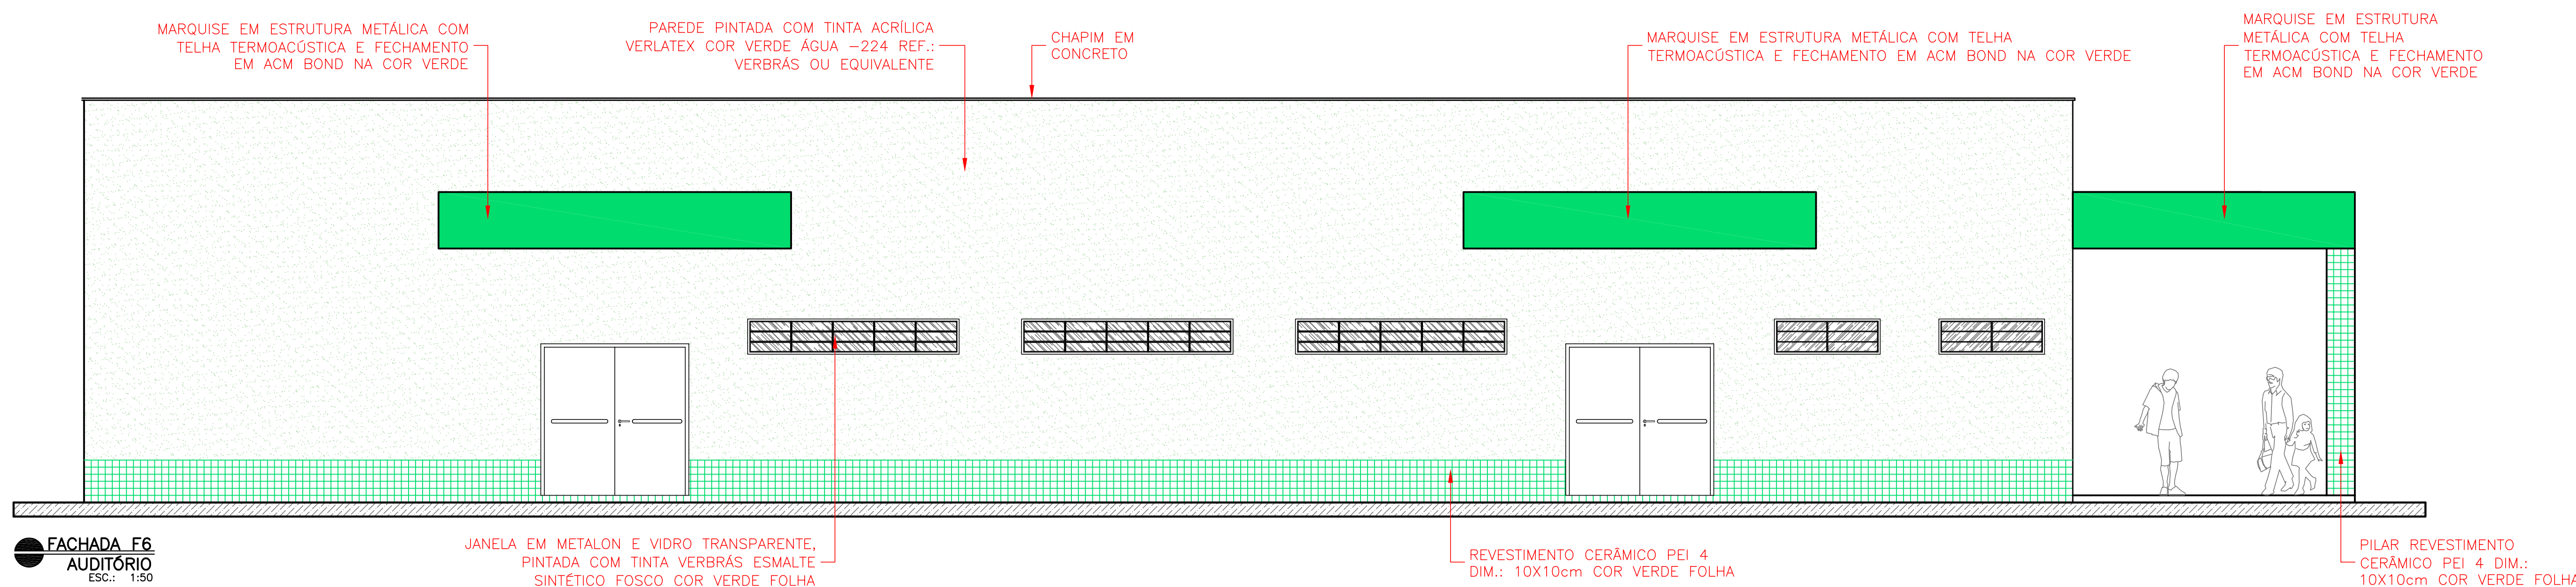

**FACHADA F6**  
AUDITÓRIO  
Esc.: 1:50

 <b>GOVERNO DO ESTADO DO PIAUÍ</b>	
SEDUC - SECRETARIA DE ESTADO DA EDUCAÇÃO U.E LÊDA NAPOLEÃO	
DEPARTAMENTO: GERÊNCIA DE ARQUITETURA E ENGENHARIA	DESENHO: <b>ARQ</b>
TÍTULO DO PROJETO: PROJETO DE REFORMA E AMPLIAÇÃO DA U.E LÊDA NAPOLEÃO	FRANQUIA: <b>06/10</b>
ENGENHEIRO DO SERVIÇO: RUA ABRÃO ALVES, S/N.	AUDITÓRIO: CORTE BB, CC E DD / FACHADAS F3, F4, F5 E F6
ARQUITETOS: MARIA FORTES CARVALHO	FASE: PROJETO BÁSICO
DESENHO: MARIA FORTES	DATA: JUNHO/2020
ZONA: URBANA	ESCALA: INDICADA
REVISÃO:	



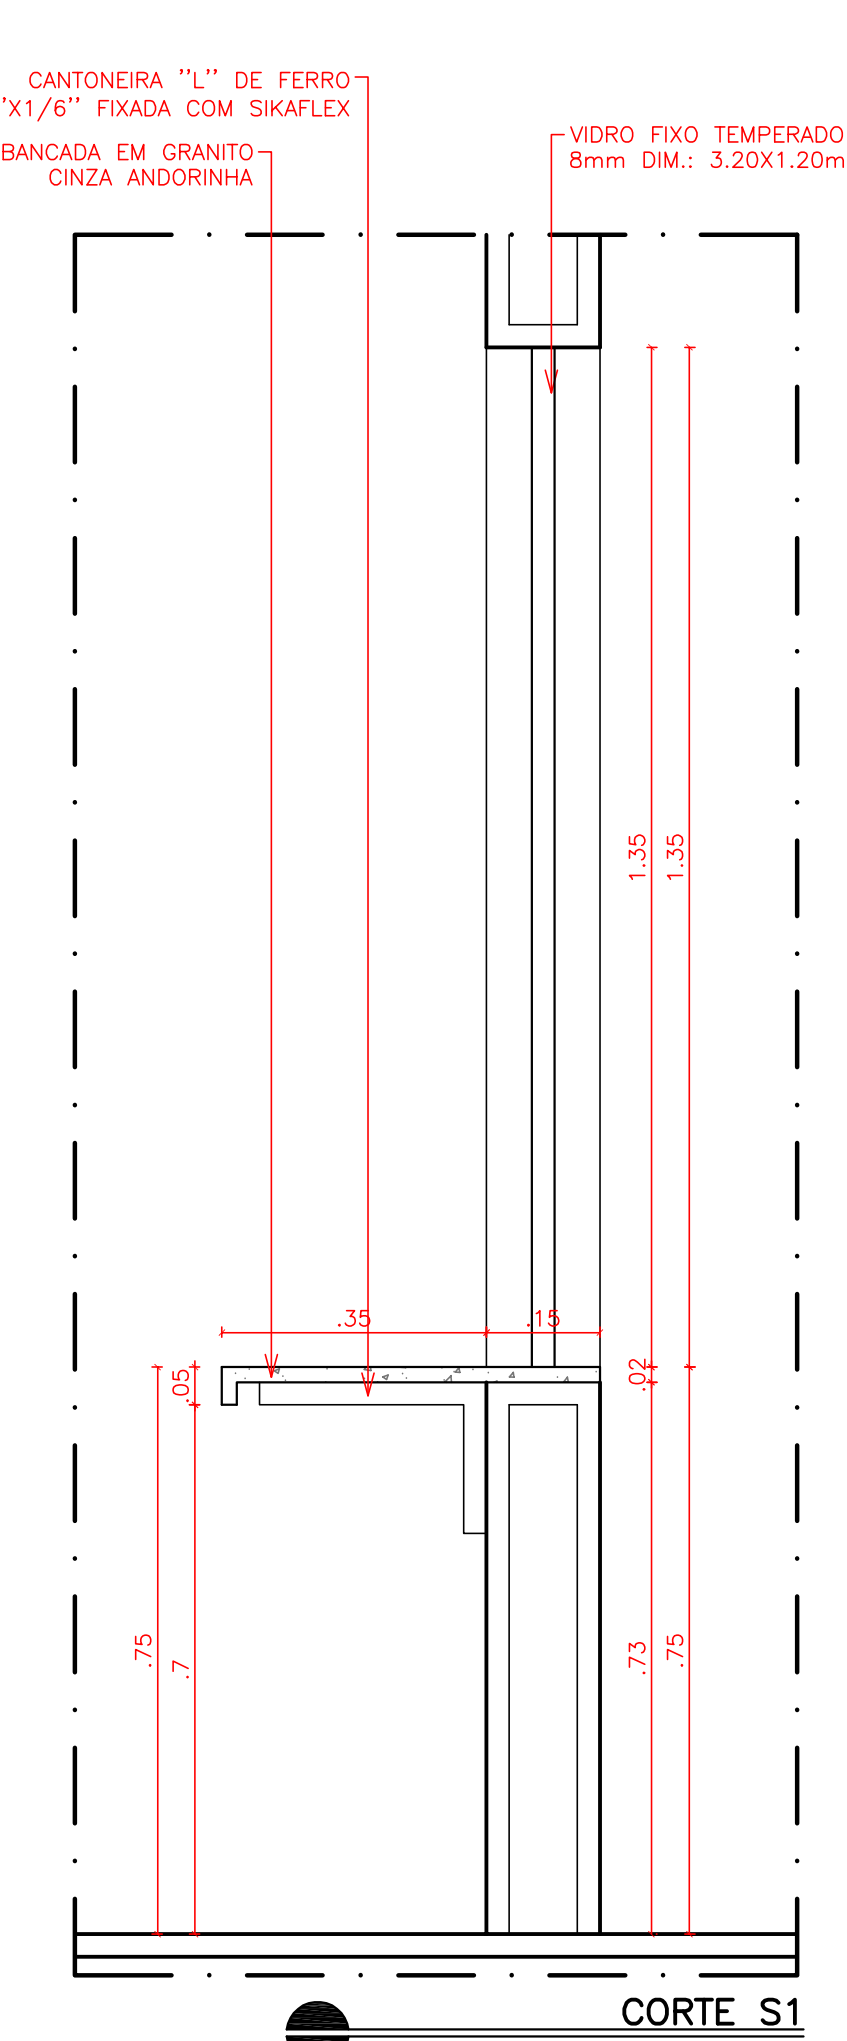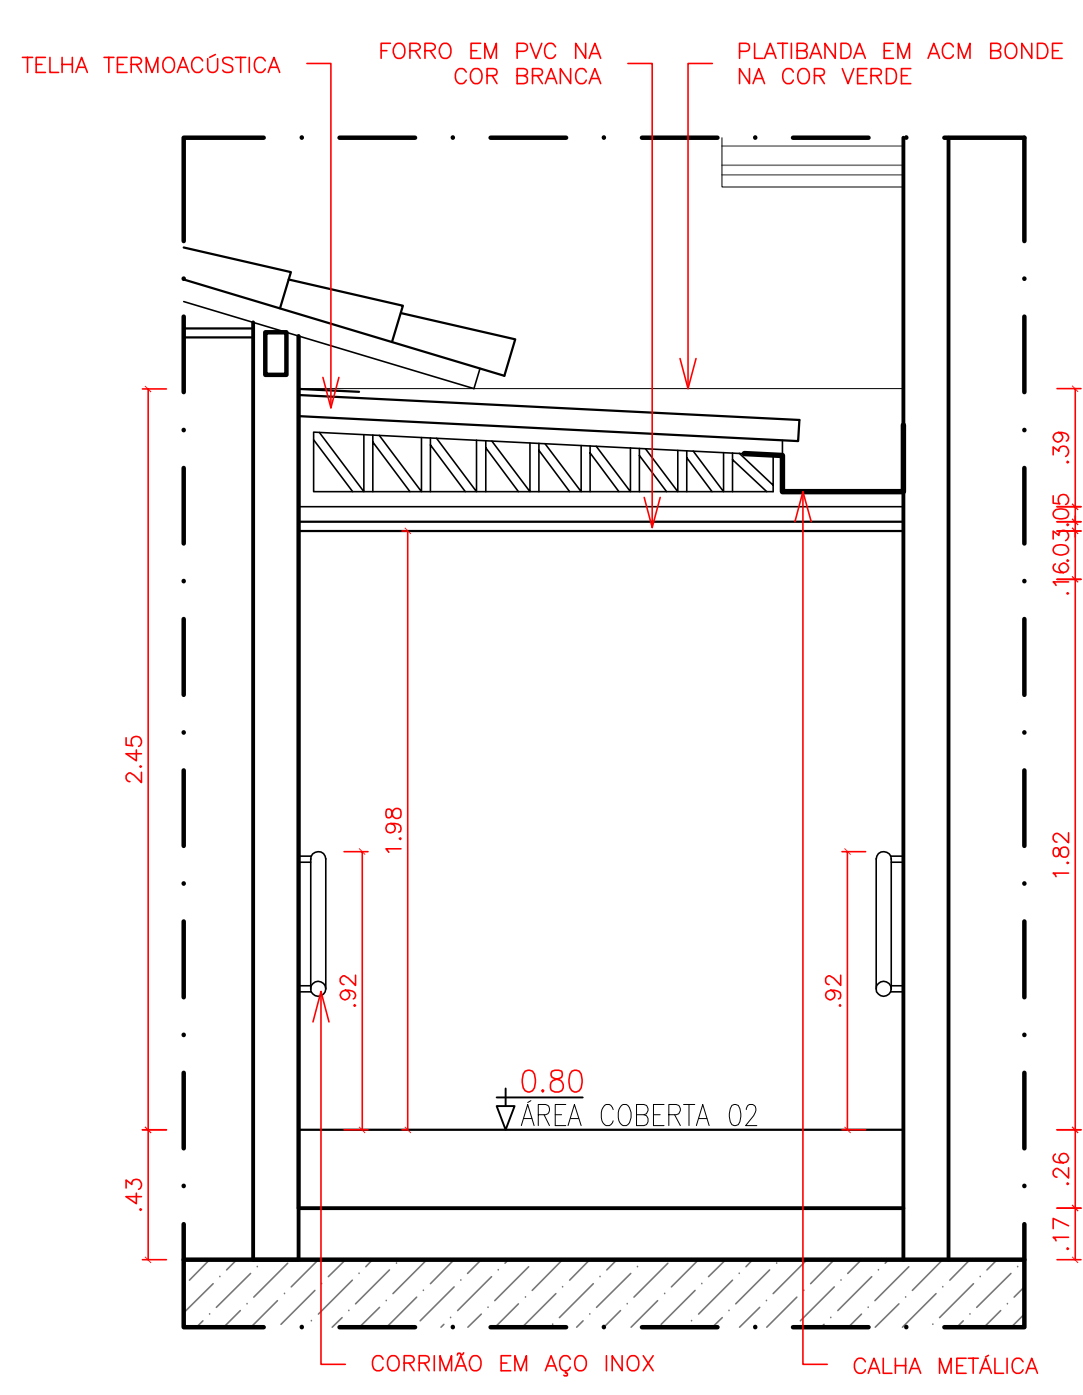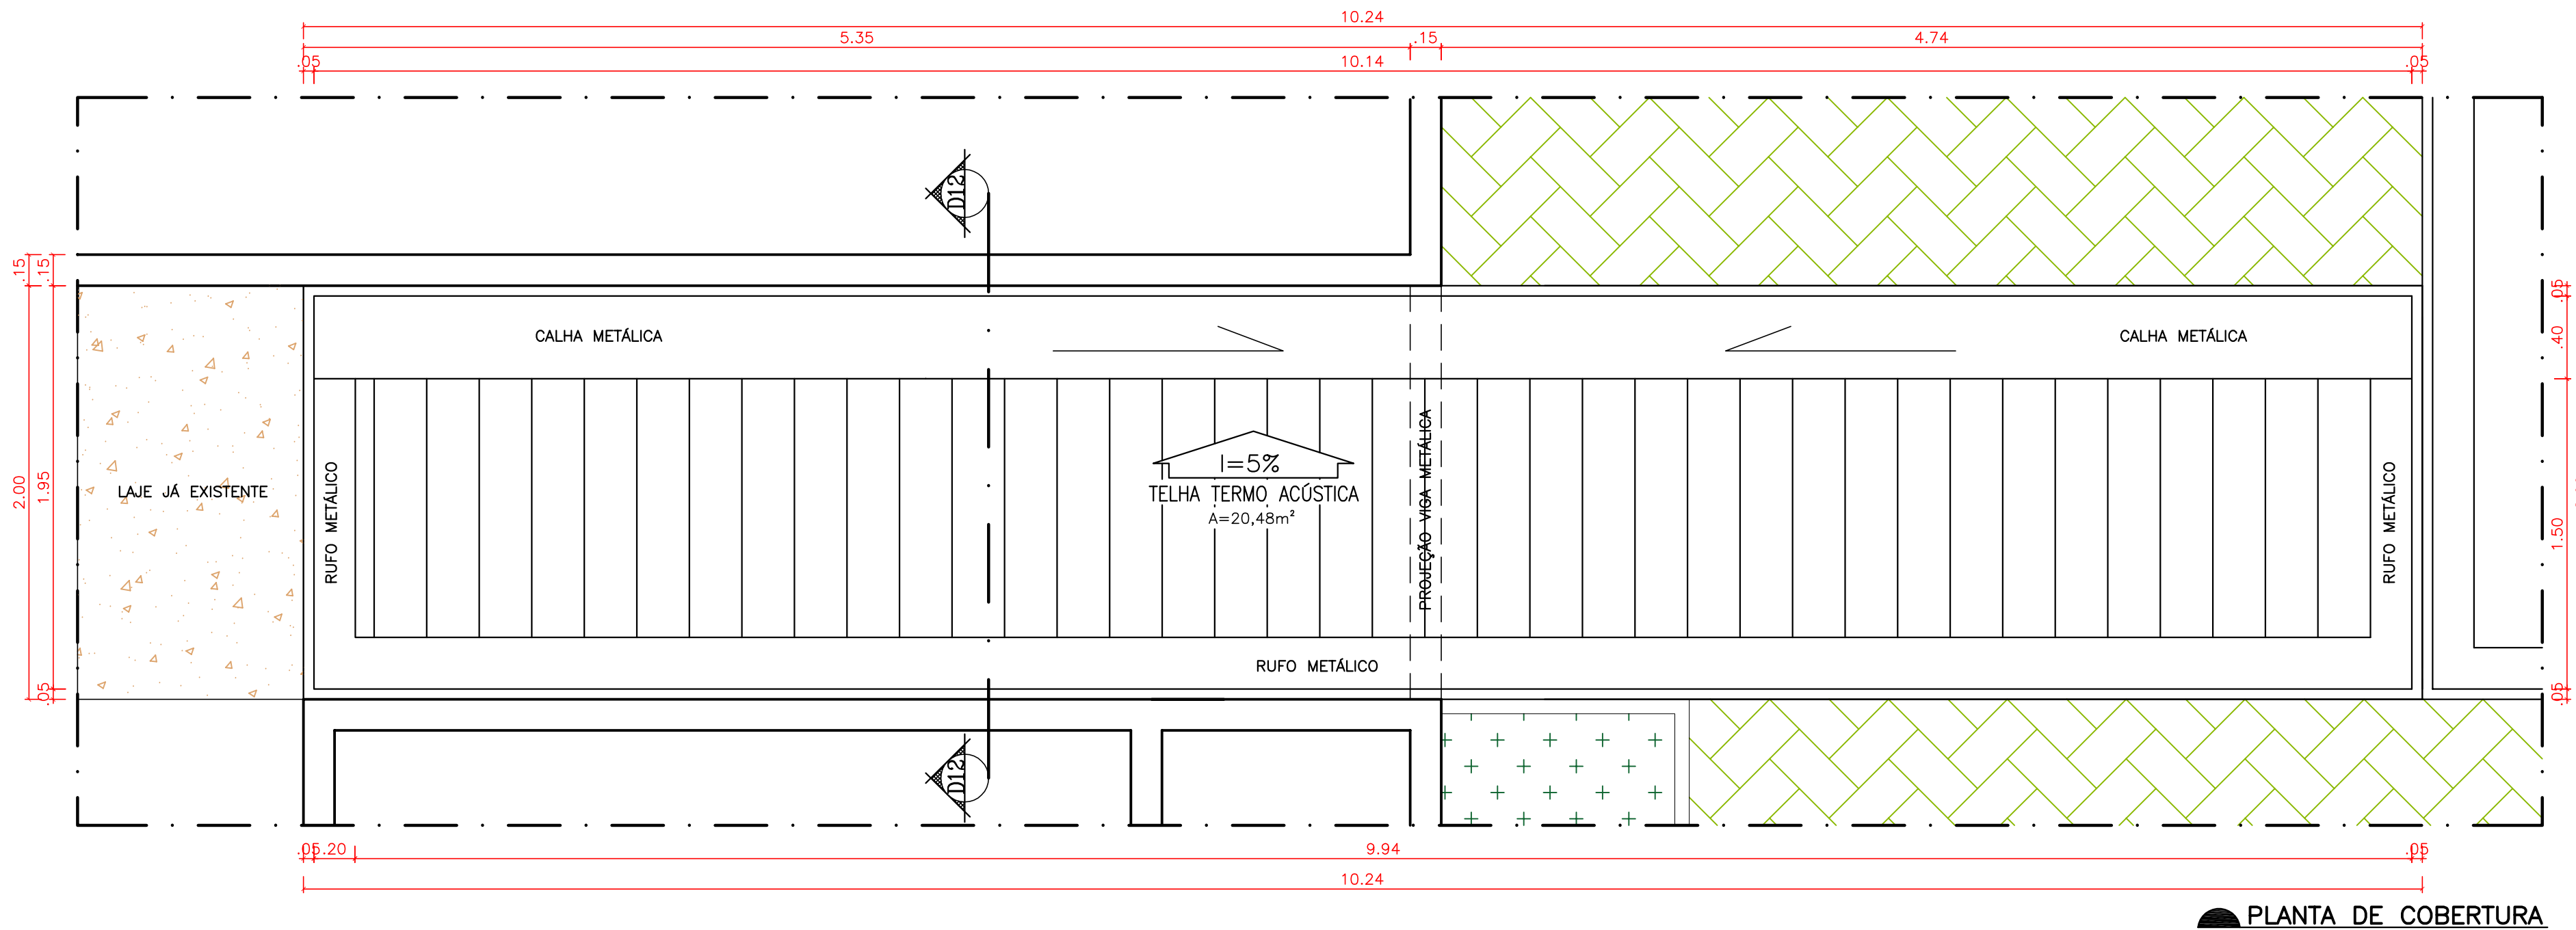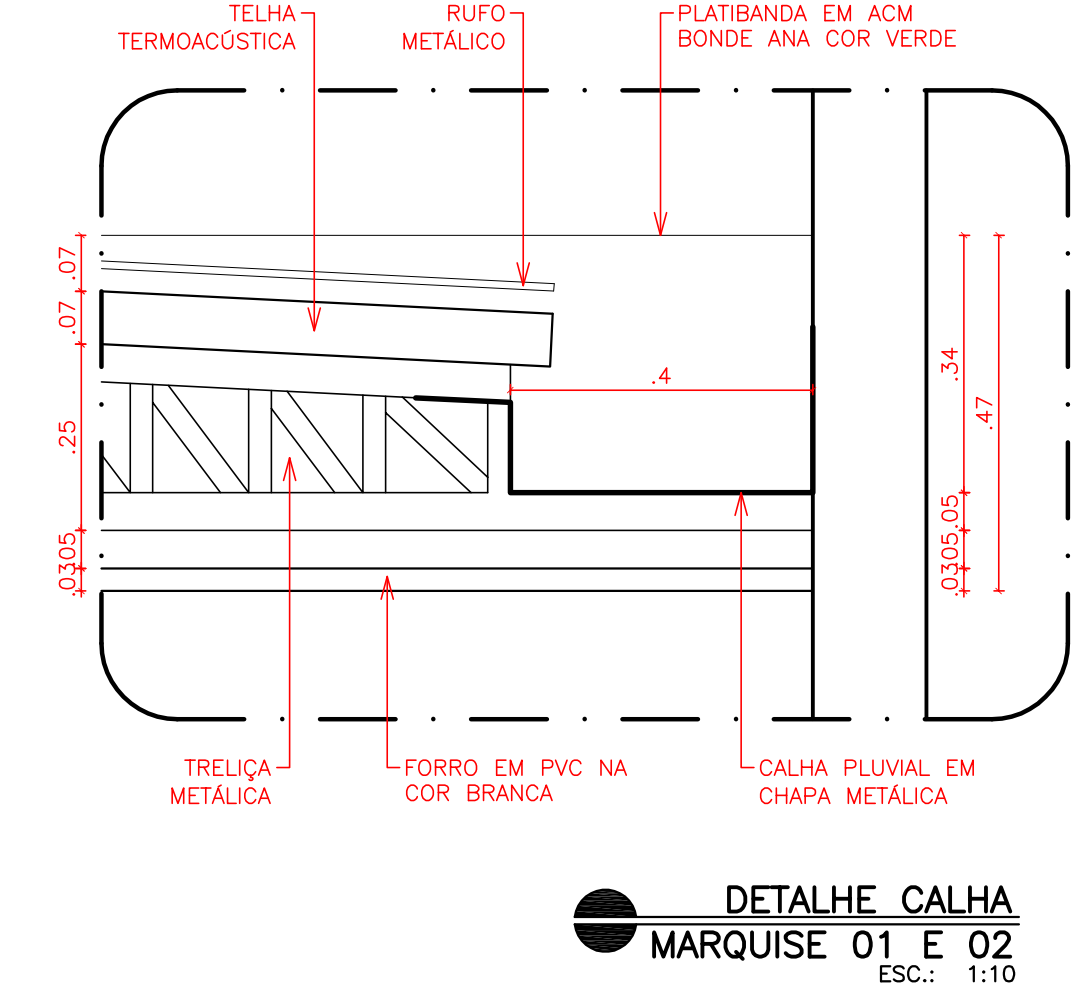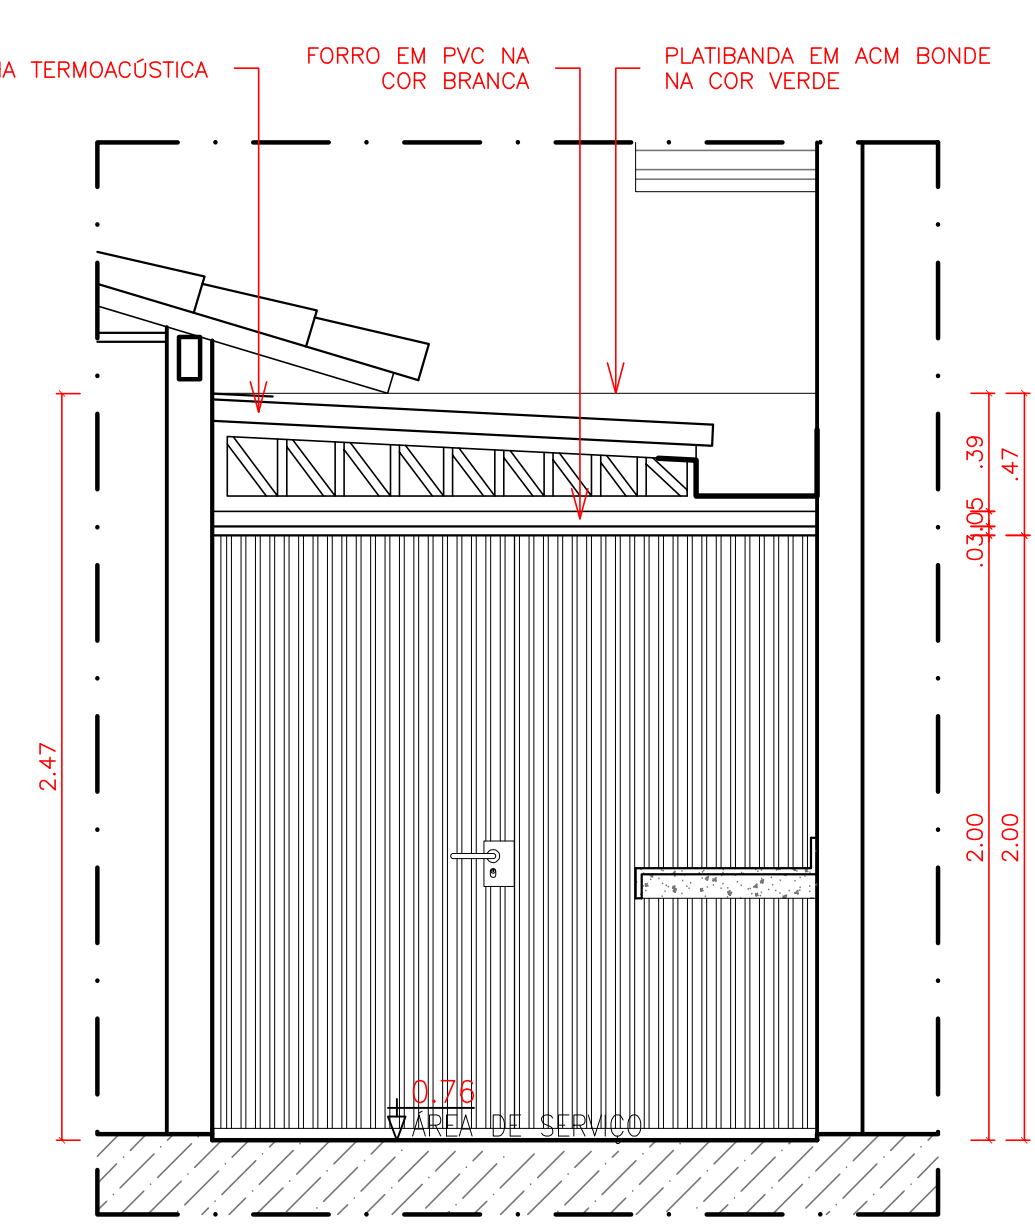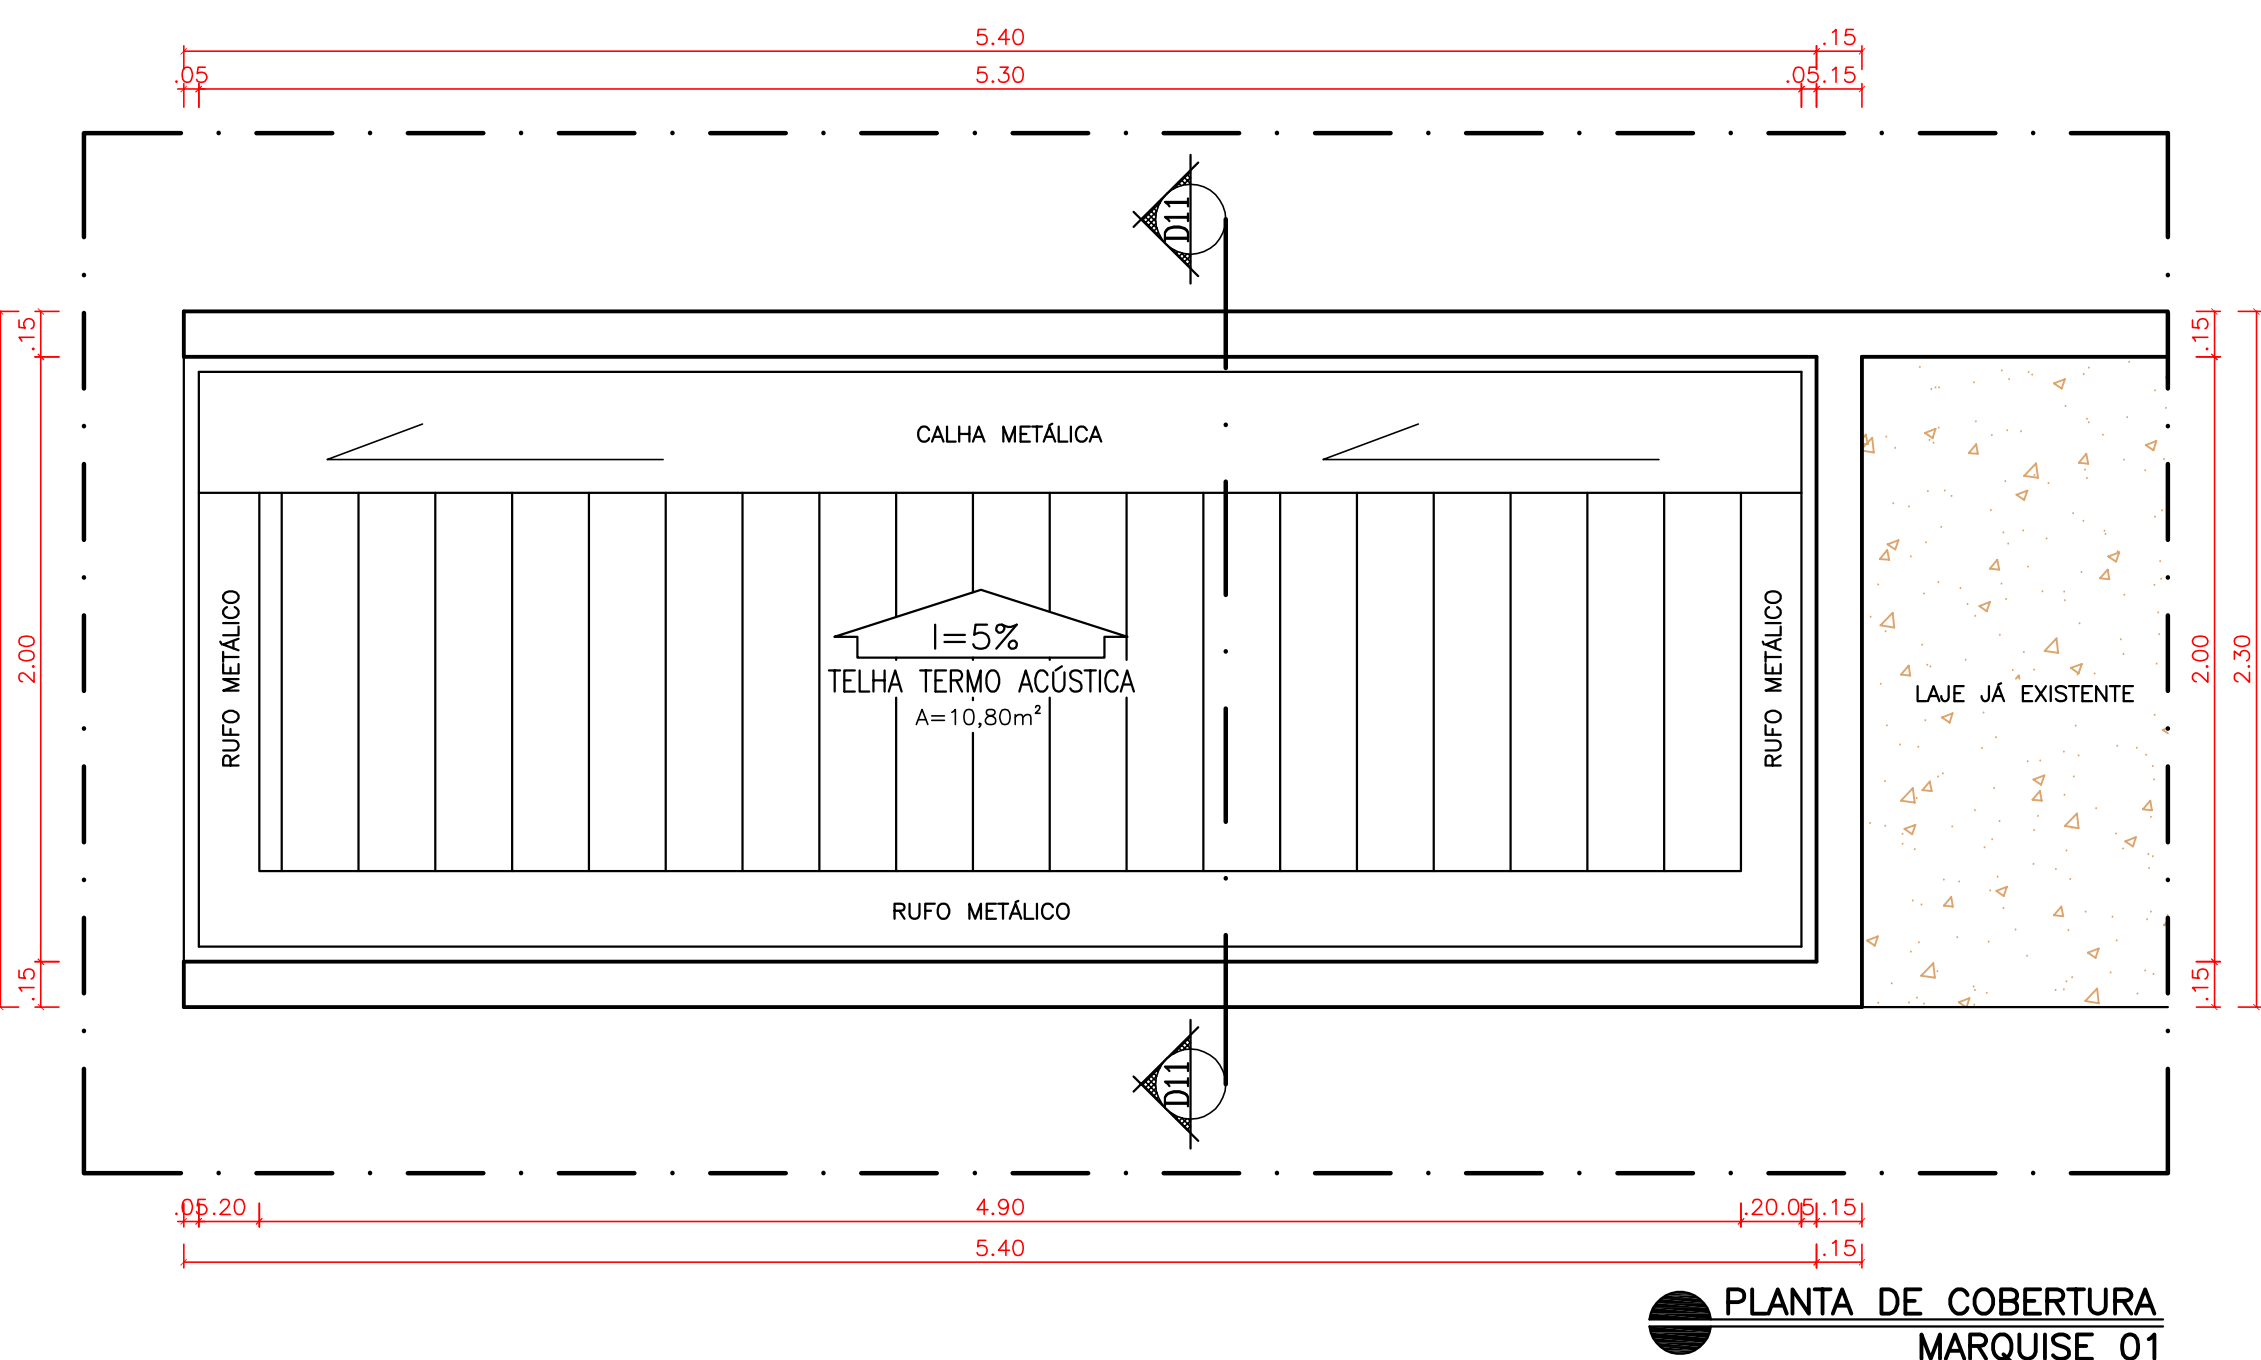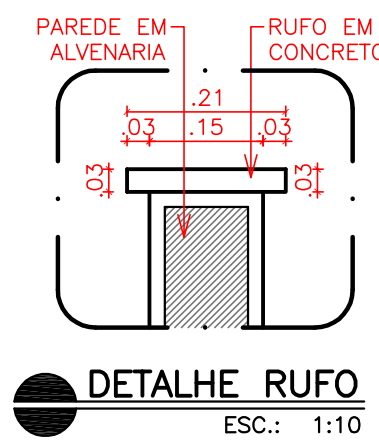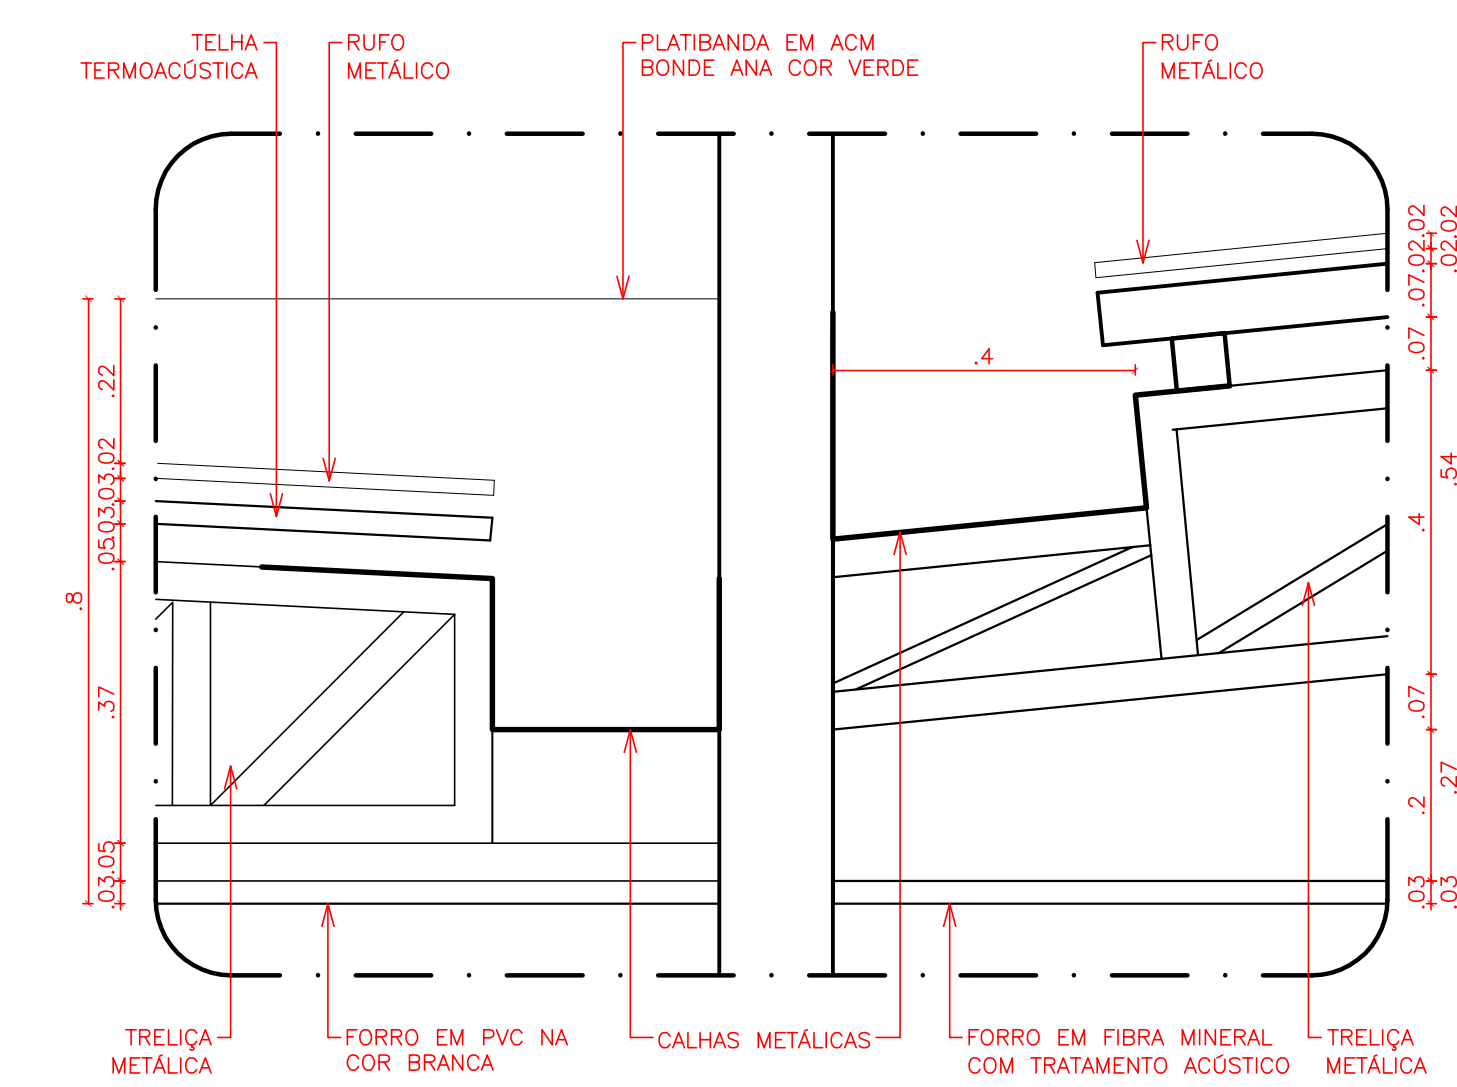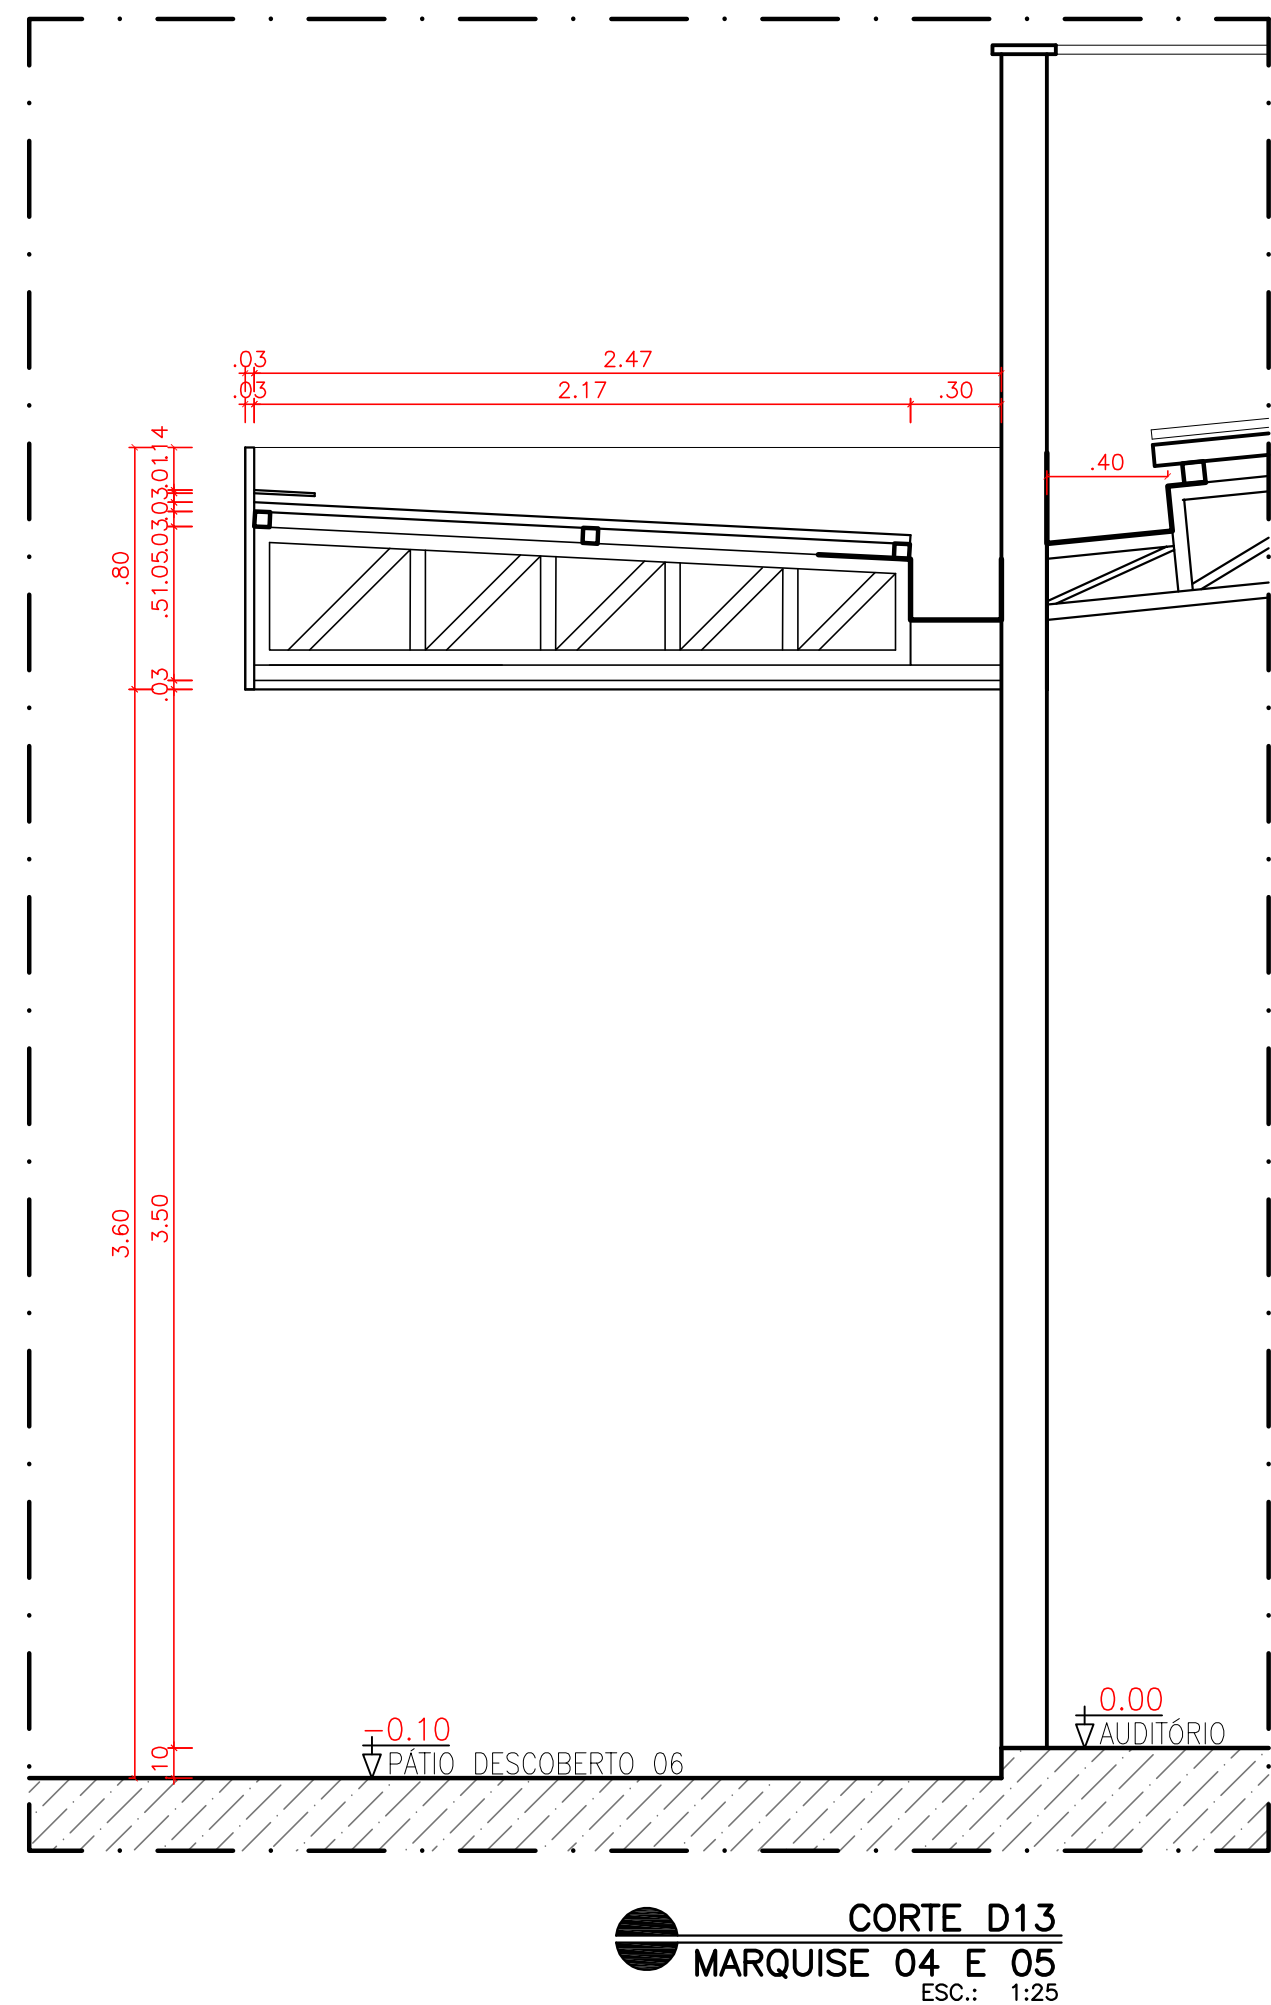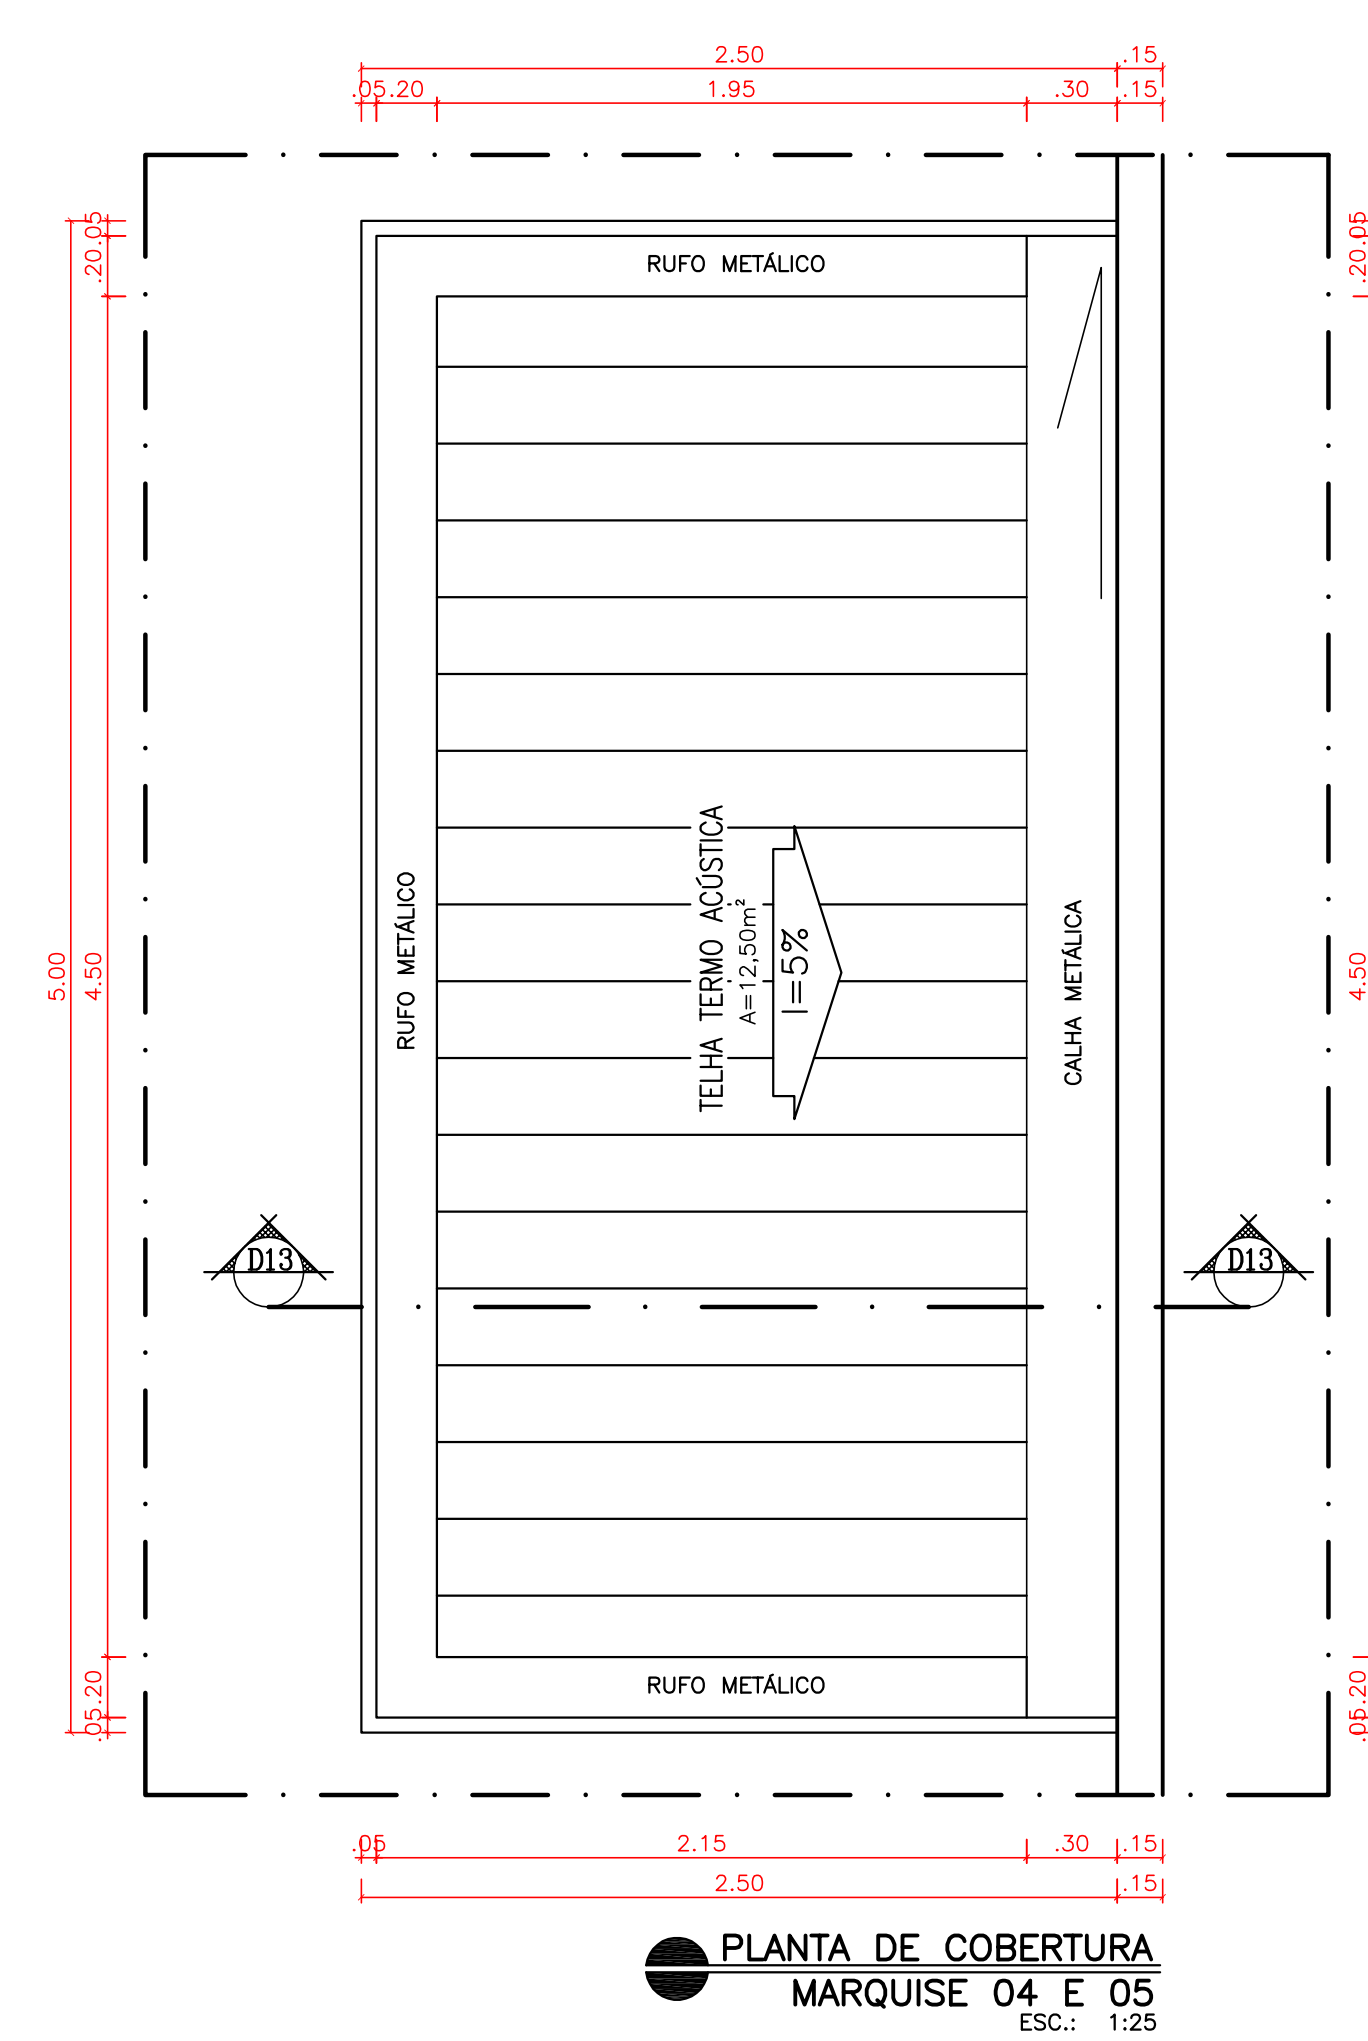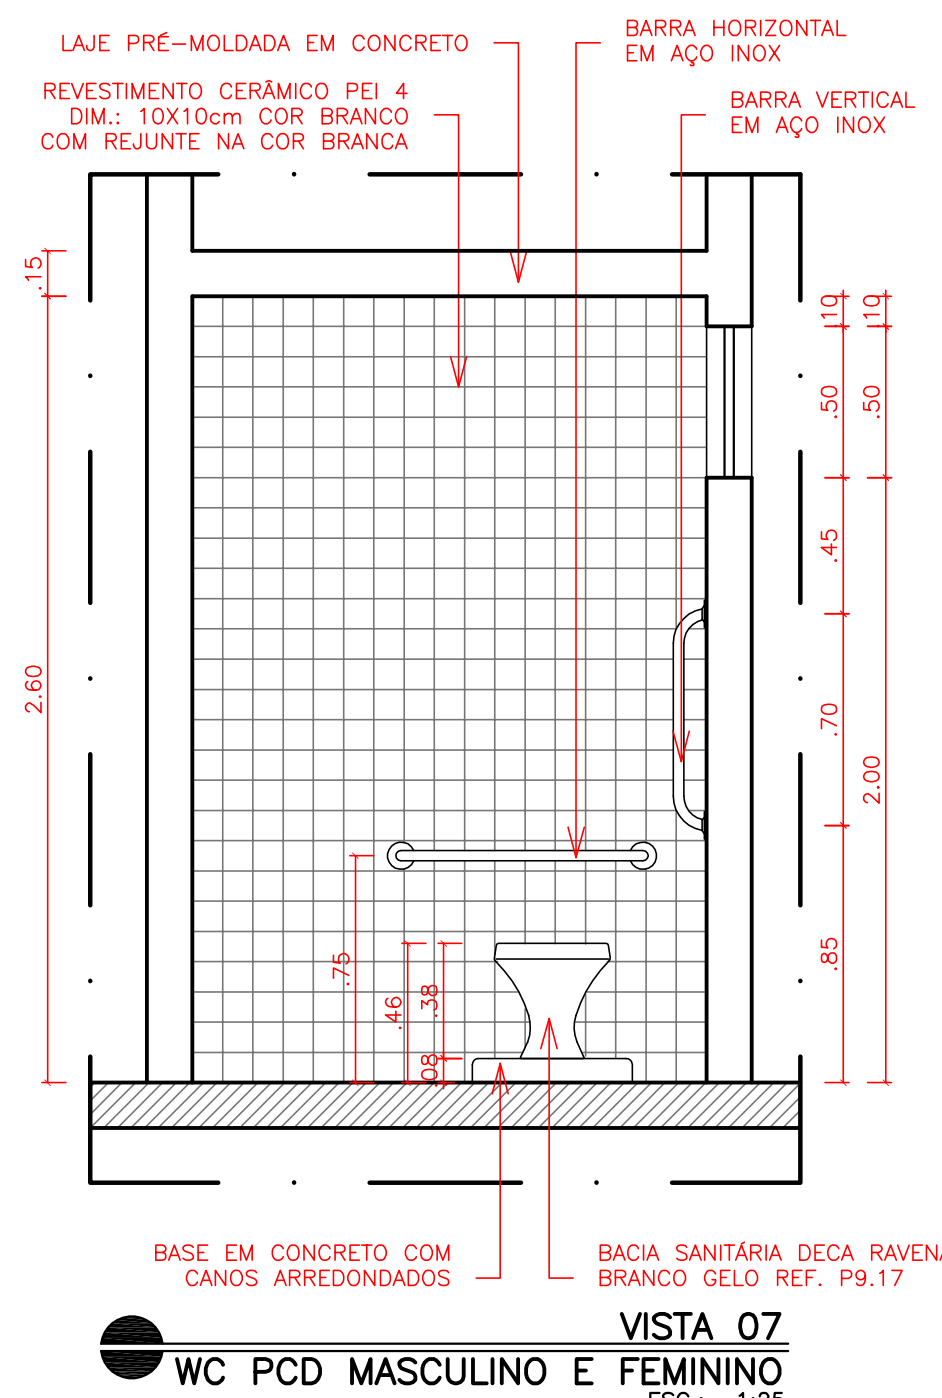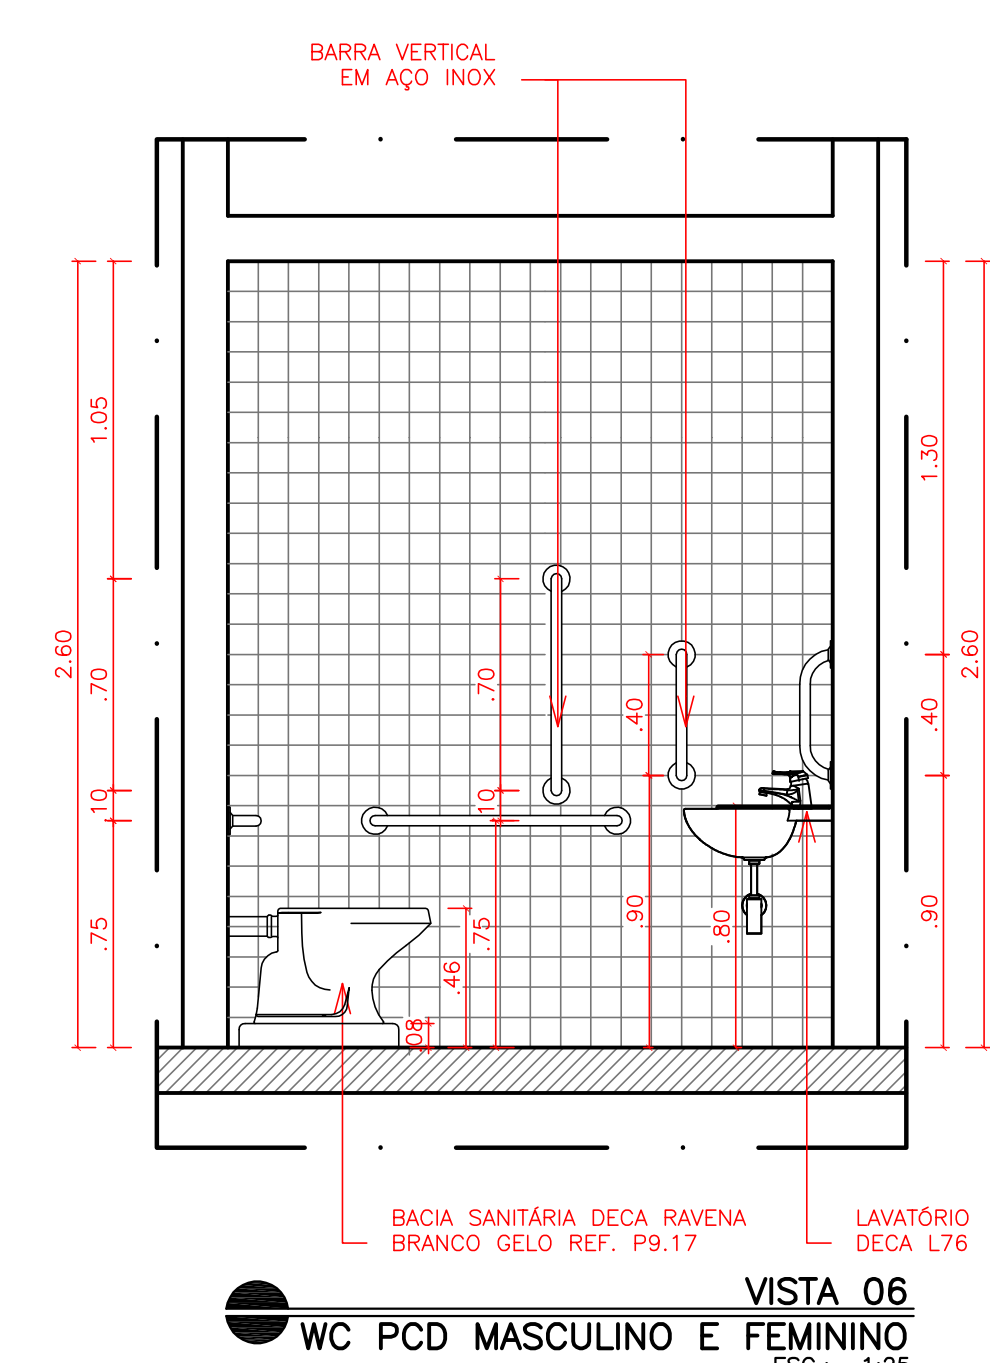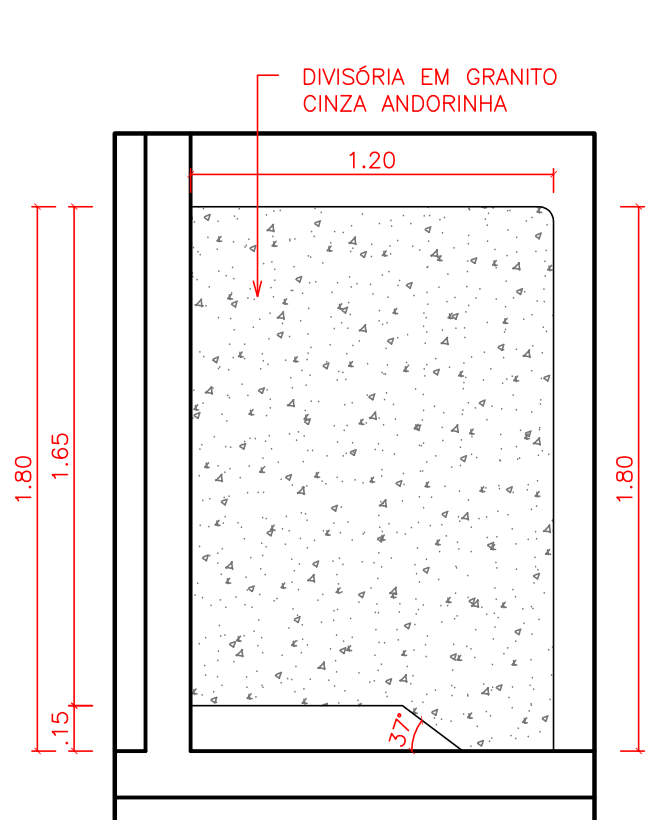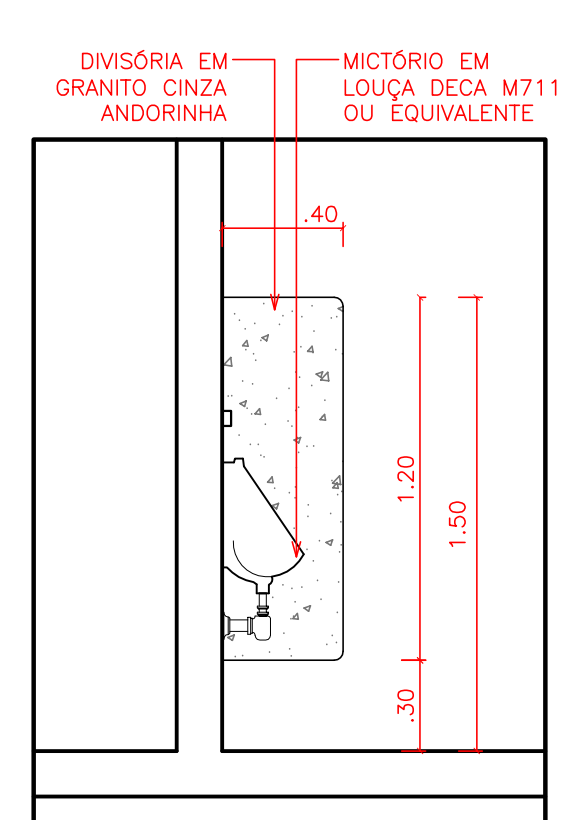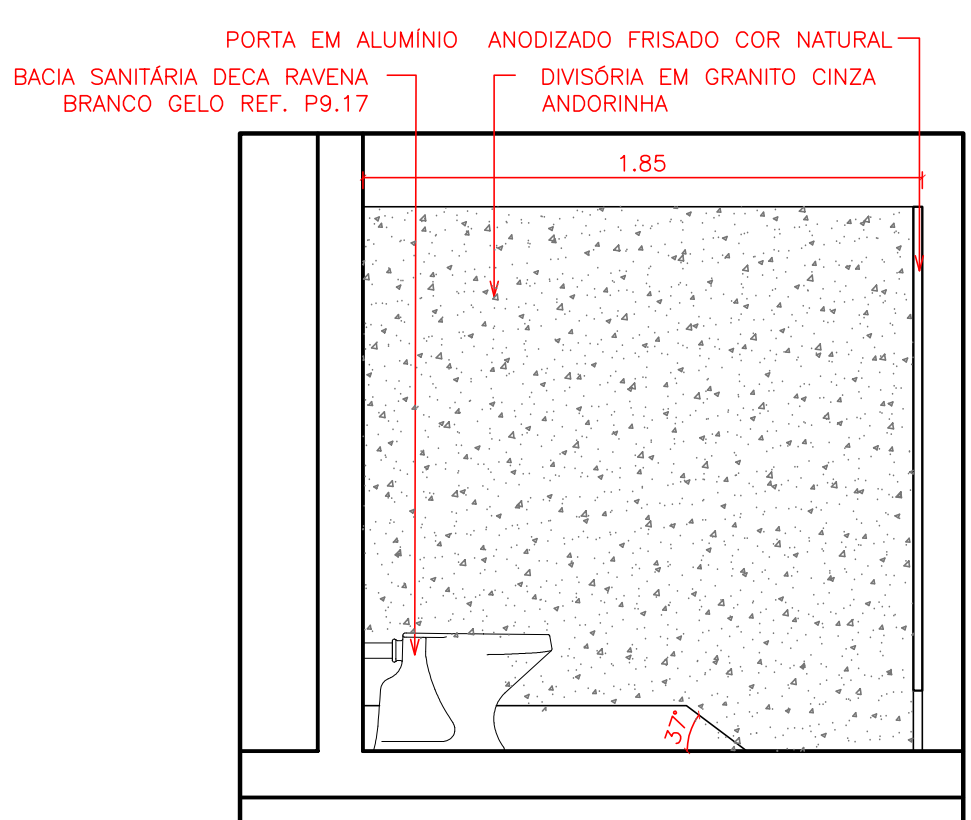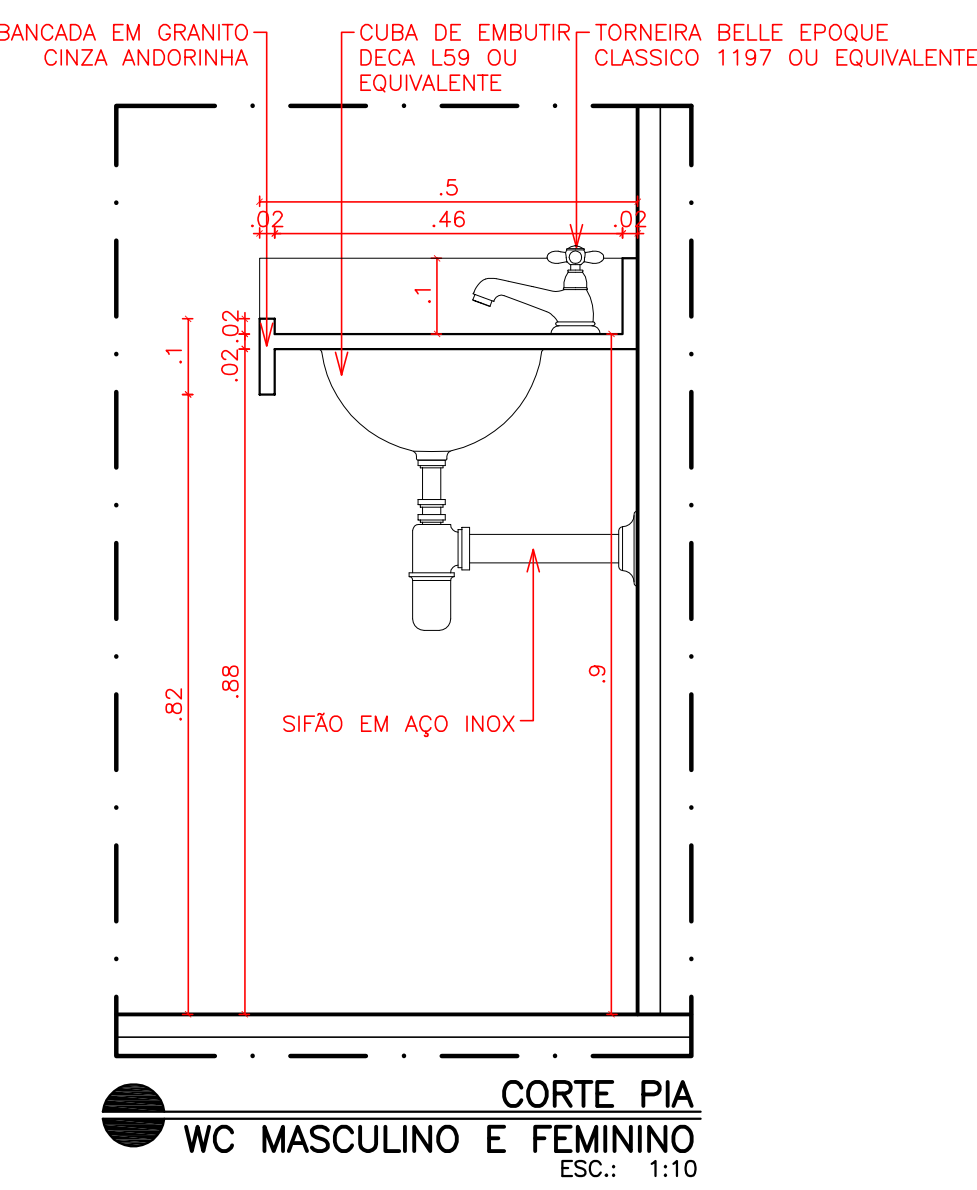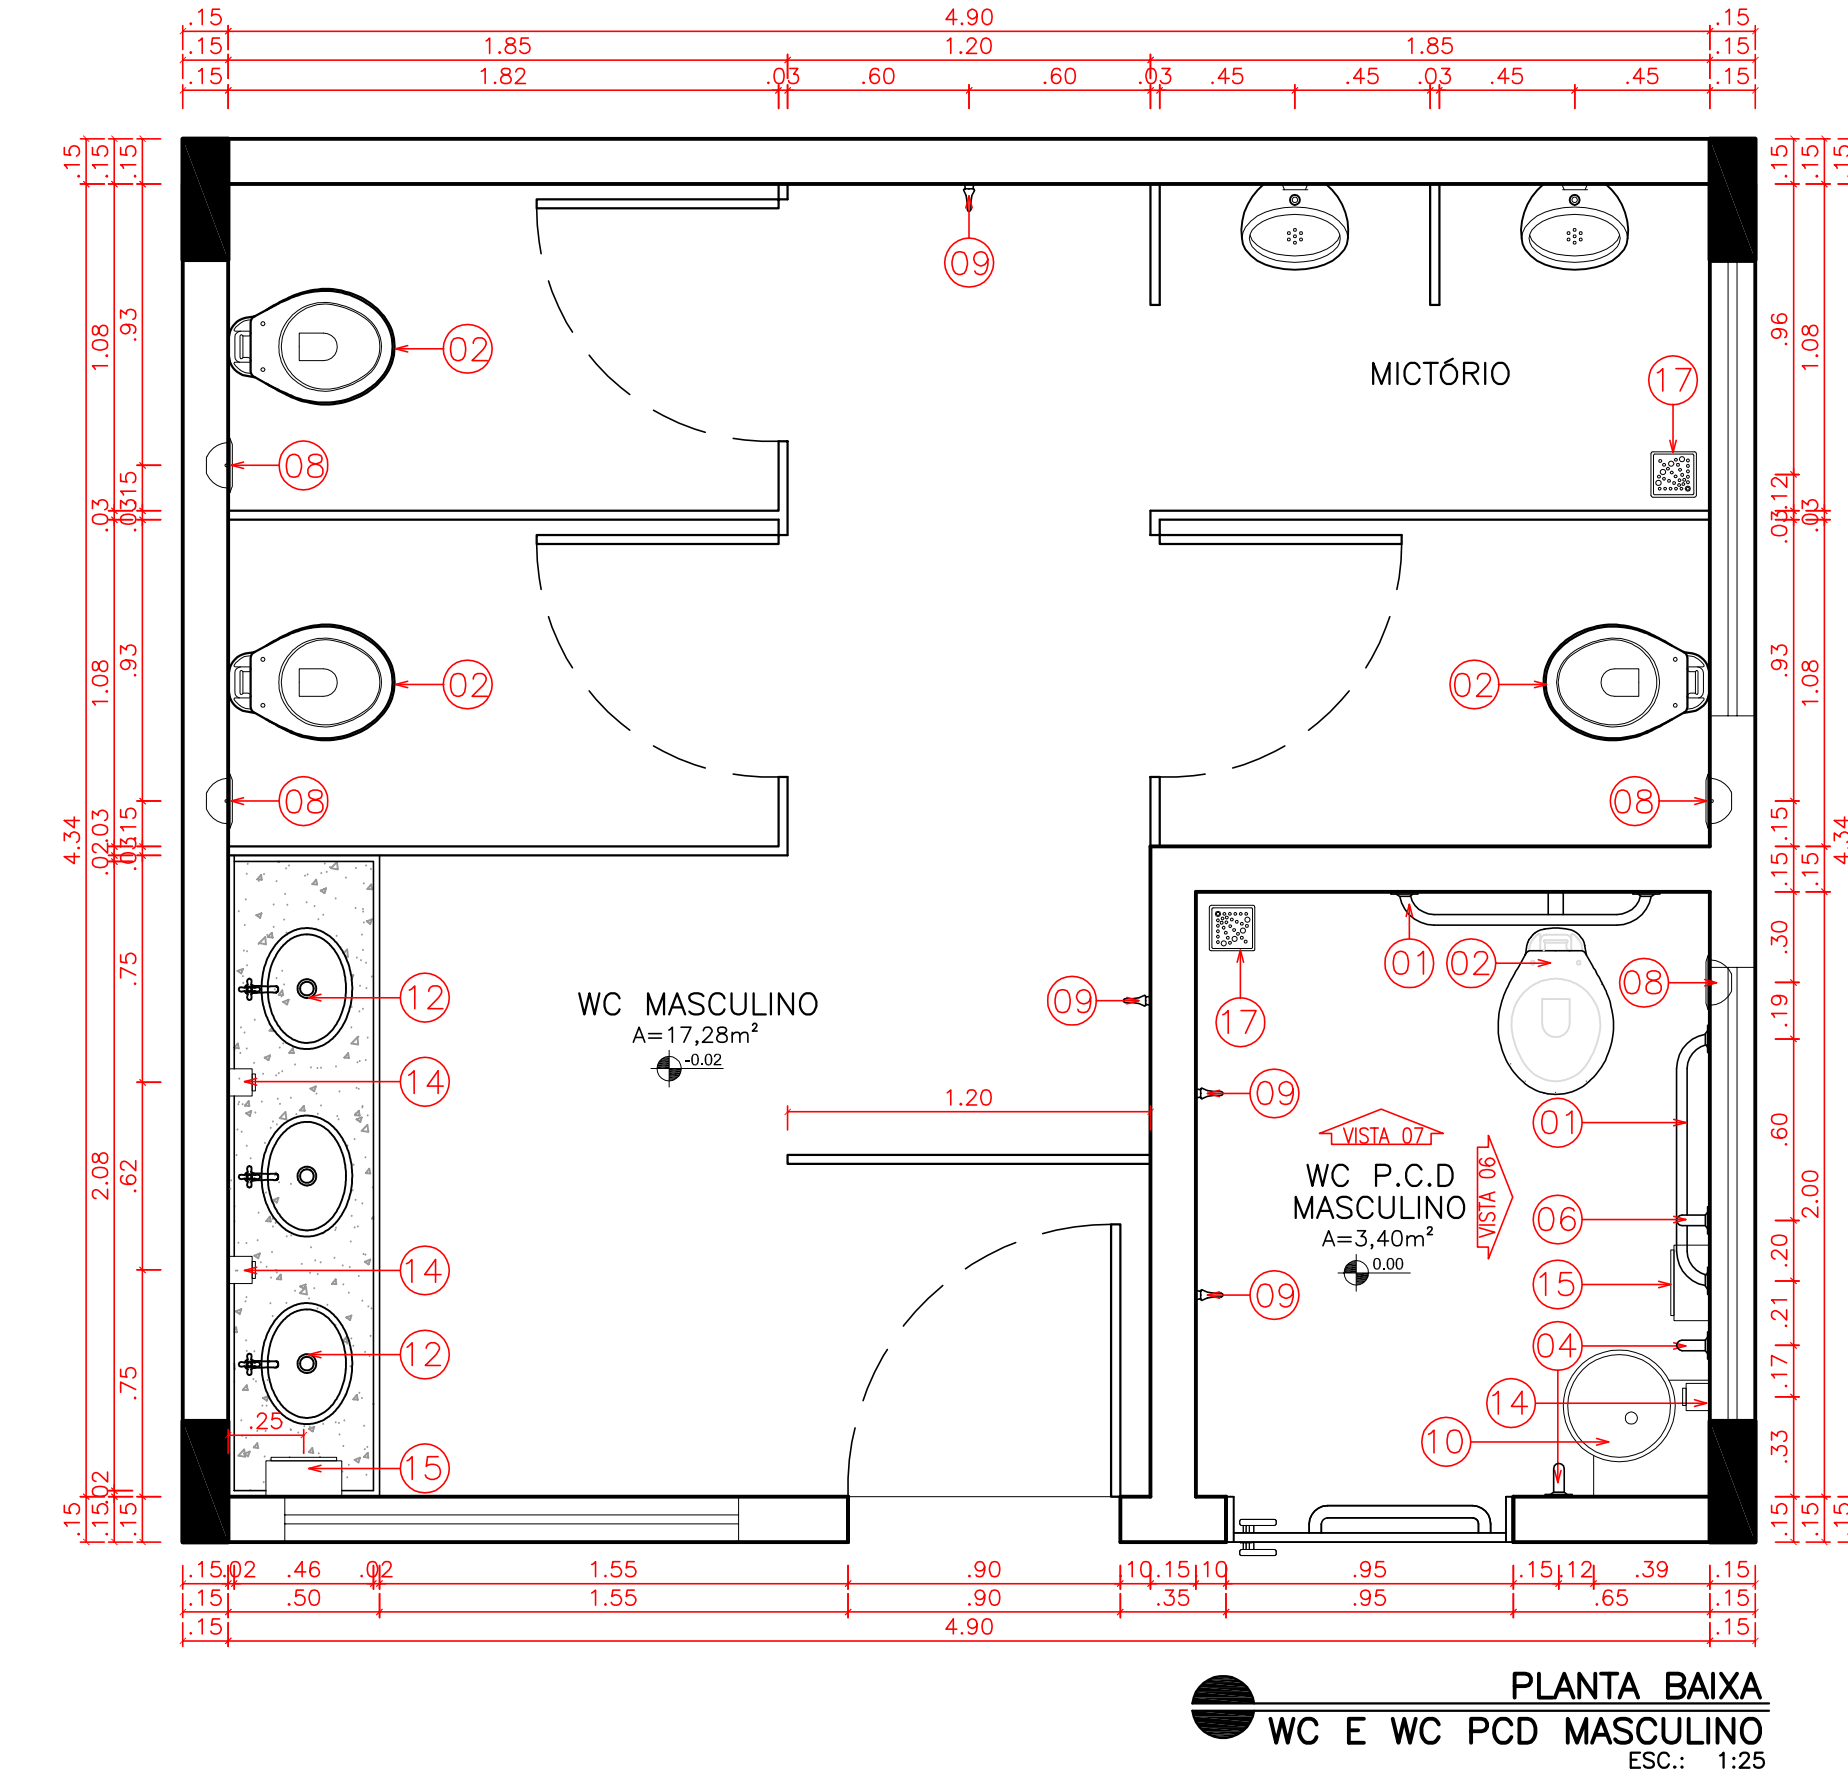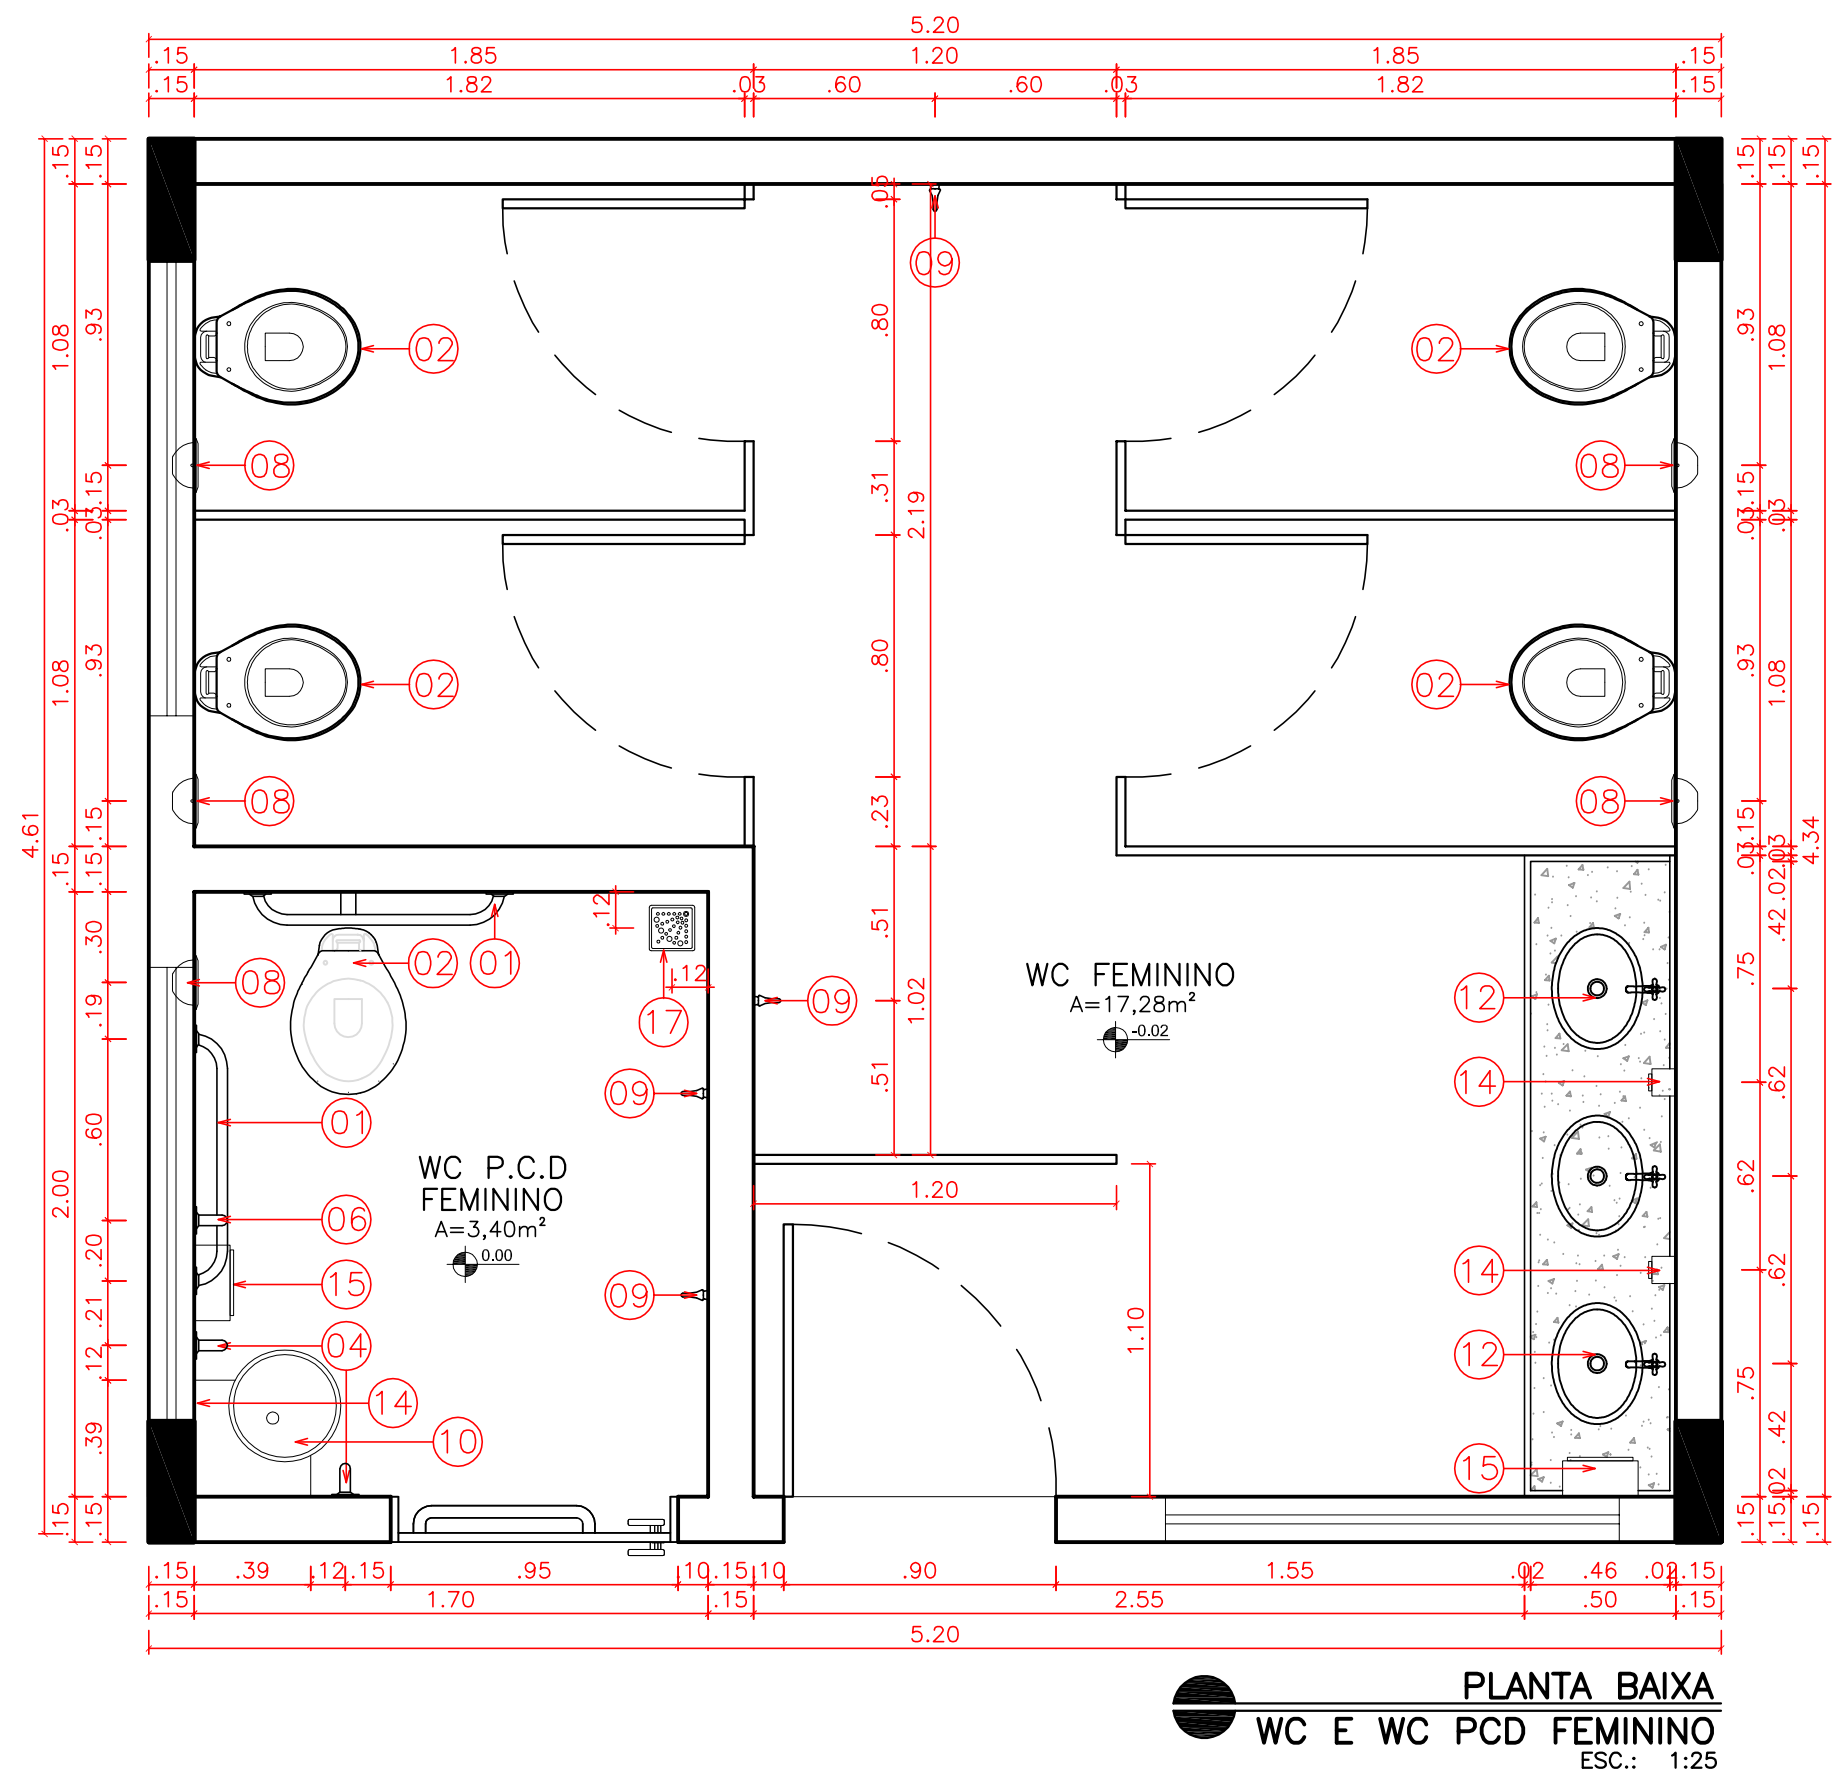

**LEGENDAS:**

LEGENDA – ACESSÓRIOS DE LOUÇA – BANHEIROS

01	BARRAS DE APOIO HORIZONTAL
02	BACIA SANITÁRIA DECA RAVENA BRANCO GELO REF.P9.17
03	LAVATÓRIO COM COLUNA SUSPensa DECA VOGUE PLUS
04	BARRA DE APOIO HORIZONTAL Ø=4cm P/ PIA
05	LAVATÓRIO RAVENA L.91.17 + COLUNA C.9.17, NA COR BRANCA DECA OU SIMILAR
06	BARRA VERTICAL
07	MEIA SABONETEIRA EM LOUÇA DECA A380
08	PAPELEIRA EM LOUÇA DECA A480
09	CABIDE EM LOUÇA DECA A680 H=1.80m
10	LAVATÓRIO SUSPENSO MASTER DE CANTO COM MESA DE CUBA SUSPensa COD. L76.17 NA COR BRANCA, DECA OU SIMILAR
11	MICTÓRIO EM LOUÇA DECA M711
12	CUBA DE EMBUTIR OVAL L59.17
13	CHUVEIRO COM TUBO DE PAREDE 1994.C.CT-BELLE EPOQUE
14	DISPENSER PARA SABONETE LÍQUIDO
15	DISPENSER PARA PAPEL TOALHA
16	BANCO
17	RALD

**GOVERNO DO ESTADO DO PIAUÍ**

**SEDUC - SECRETARIA DE ESTADO DA EDUCAÇÃO**

**U.E LÉDA NAPOLEÃO**

DEPARTAMENTO: GERÊNCIA DE ARQUITETURA E ENGENHARIA

TÍTULO DO PROJETO: PROJETO DE REFORMA E AMPLIAÇÃO DA U.E LÉDA NAPOLEÃO

INSCRIÇÃO DO PROJETO: RUA ARAÚJO ALVES, S/N.

TÍTULO DO PROJETO: DETALHAMENTOS MARQUES / BANHEIROS DO AUDITÓRIO / SALA DE SOM PLANTAS BAIXA / CORTES E VISTAS

ARQUITETOS: MARCELO MORAES CABEÇA NO TEMPO-AR

PROJETO BÁSICO: MARI FORTES

DATA: JUNHO/2020

ESCALA: INDICADA

REVISÃO:







 





07/10






LEGENDAS:

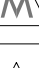PORTÕES		DETALHAMENTO			DETALHAMENTO	
Nº	DIMENSÕES (Comprimento x Altura do Port)	ÁREA (m²)	TIPO	DESCRIÇÃO DA ESQUADRIA	QUANT. (un)	ÁREA TOTAL (m²)
PT1	1,00 x 2,50 x 0,00	2,50	ABRIR	PORTÃO UMA FOLHA EM METALINO PINTADO COM TINTA VERDEBES ESMALT E SORTEIO COC BRANCO VEI	01	2,50
PT2	3,00 x 2,50 x 0,00	7,50	COMER	PORTÃO DE COMER EM METALINO COM TINTA VERDEBES ESMALT E SORTEIO COC BRANCO VEI	01	7,50
PT3	0,80 x 1,80 x 0,00	1,44	ABRIR	PORTÃO DUAS FOLHAS DE TELA 10 ALUMIN 27	01	1,44
PT4	1,20 x 2,10 x 0,00	2,52		PORTÃO EM ALUMINADO PINTADO DE TINTA VERDEBES ESMALT E SORTEIO EM COC BRANCO VEI	04	10,08
					TOTAL	21,52


TABELA DE ACABAMENTO INTERNO			
AMBIENTE	FISO	PARDE	FORRO
	PSO DA GRANITE	PARDEES DA FORTAS BO BANDEIRAS VERVEBES DA CERAMICA 10x10cm PE4- , COM VERDE COM REULITE NA MESMA COR ATE O FORRO, AS BORDAS PARDEES DEALO PRINDAS COM TINTA ACERICA VERBATES COR VERDE ACUSA 254 REF- VERBES DO EQUIVANTE,	FORRO GESSO ACERFONADO NA COR BRANCA
	PSO CERAMICO 50x50cm FISO, COM BRANCA	PARDEE VERVEBETA DA CERAMICA 10x10cm PE4- , COM BRANCA COM REULITE NA MESMA COR ATE O LAJE,	LAJE REBOCADA E FINADA COM TINTA VERBES ACERICA NA COR BRANCO NIEVO
	PSO DA GRANITE	PARDEE VERVEBETA DA PA PLACA DE CARPETE ACUSTICO COM CHOA	FORRO DA TELA METALICA COM TRATAMENTO ACUSTICO
	PSO CERAMICO 50x50cm FISO, COM BRANCA	PARDEE VERVEBETA DA CERAMICA 10x10cm PE4- , COM BRANCA COM REULITE NA MESMA COR ATE O TETO,	FORRO DA LAJE PRINDA COM TINTA VERBES COR BRANCO NIEVO
	PSO CERAMICO 50x50cm FISO, COM BRANCA	PARDEE VERVEBETA DA CERAMICA 10x10cm PE4- , COM BRANCA COM REULITE NA MESMA COR ATE O TETO,	FORRO DA PVC NA COR BRANCA
	PSO DA GRANITE	PARDEE VERVEBETA DA CERAMICA 10x10cm PE4- , COM BRANCA COM REULITE NA MESMA COR ATE O TETO,	FORRO DA PVC NA COR BRANCA
	PSO DA GRANITE	PARDEES VERVEBETAS DA CERAMICA 10x10cm PE4- , COM BRANCA COM REULITE NA MESMA COR ATE 1,50m DE ALTURA DO FORRO, ACUSA SIDA ASERFONADO VERVEBATES CERAMICO 10x10cm PE4- NA COR VERDE, COM REULITE NA MESMA COR, TOTALIZANDO 10 JARDIN, ACUSA PRINDA E PARDEE COM TINTA VERBES ACERICA COM BRANCO NIEVO,	FORRO DA PVC NA COR BRANCA
	PSO DA GRANITE	PARDEES VERVEBETAS DA CERAMICA 10x10cm PE4- , COM BRANCA COM REULITE NA MESMA COR ATE 1,50m DE ALTURA DO FORRO, ACUSA SIDA ASERFONADO VERVEBATES CERAMICO 10x10cm PE4- NA COR VERDE, COM REULITE NA MESMA COR, TOTALIZANDO 10 JARDIN, ACUSA PRINDA E PARDEE COM TINTA VERBES ACERICA COM BRANCO NIEVO,	TESLA CERAMICA APARENTE
	PSO DA GRANITE	PARDEES VERVEBETAS DA CERAMICA 10x10cm PE4- , COM BRANCA COM REULITE NA MESMA COR ATE 1,50m DE ALTURA DO FORRO, ACUSA SIDA ASERFONADO VERVEBATES CERAMICO 10x10cm PE4- NA COR VERDE, COM REULITE NA MESMA COR, TOTALIZANDO 10 JARDIN, ACUSA PRINDA E PARDEE COM TINTA VERBES ACERICA COM BRANCO NIEVO,	FORRO DA LAJE PRINDA COM TINTA VERBES COR BRANCO NIEVO
	PSO DA GRANITE A INSTALAR	ALUBORACAO PRINDADA COM TINTA VERBES ACERICA NA COR CONCRETO, E PLURES METALICOS ENVELOPADOS PARDEES COM TINTA VERBES ACERICA VERBES NA COR VERDE BOSQUE,	TESLA METALICA APARENTE
	PSO DA RIQUETE INTERFETADO NA COR VERDE		
	PSO DA RIQUETE INTERFETADO NA COR VERDE		
	PSO DA RIQUETE INTERFETADO NA COR VERDE		
	PSO DA CIMENTO ASPEIRO		
	SEIXO KOLADO		

QUADRO DE ÁREAS		
DESCRIÇÃO	ÁREA	UNIDADE
ÁREA DO TERRENO	7135,65	m²
ÁREA DE PISO EXISTENTE	976,40	m²
ÁREA DE CONSTRUÇÃO EXISTENTE	1091,29	m²
ÁREA DE COBERTURA EXISTENTE	1210,47	m²
ÁREA DE PISO AMPLIADA	\$84.900	m²
ÁREA DE CONSTRUÇÃO AMPLIADA	540.8000	m²
ÁREA DE COBERTURA AMPLIADA	\$87.610	m²
ÁREA DE PISO - ESCOLA	1560,59	m²
ÁREA DE CONSTRUÇÃO - ESCOLA	1652,59	m²
ÁREA DE COBERTURA - ESCOLA	1798,08	m²
ÁREA DE PISO - QUADRA	448,52	m²
ÁREA DE CONSTRUÇÃO - QUADRA	772,33	m²
ÁREA DE COBERTURA - QUADRA	914,43	m²
ÁREA DE PISO TOTAL	2009,1100	m²
ÁREA DE CONSTRUÇÃO TOTAL	2404,92	m²
ÁREA DE COBERTURA TOTAL	2712,5100	m²
TAXA DE OCUPAÇÃO	33,7029	%
ÍNDICE DE APROVEITAMENTO	0,3370	




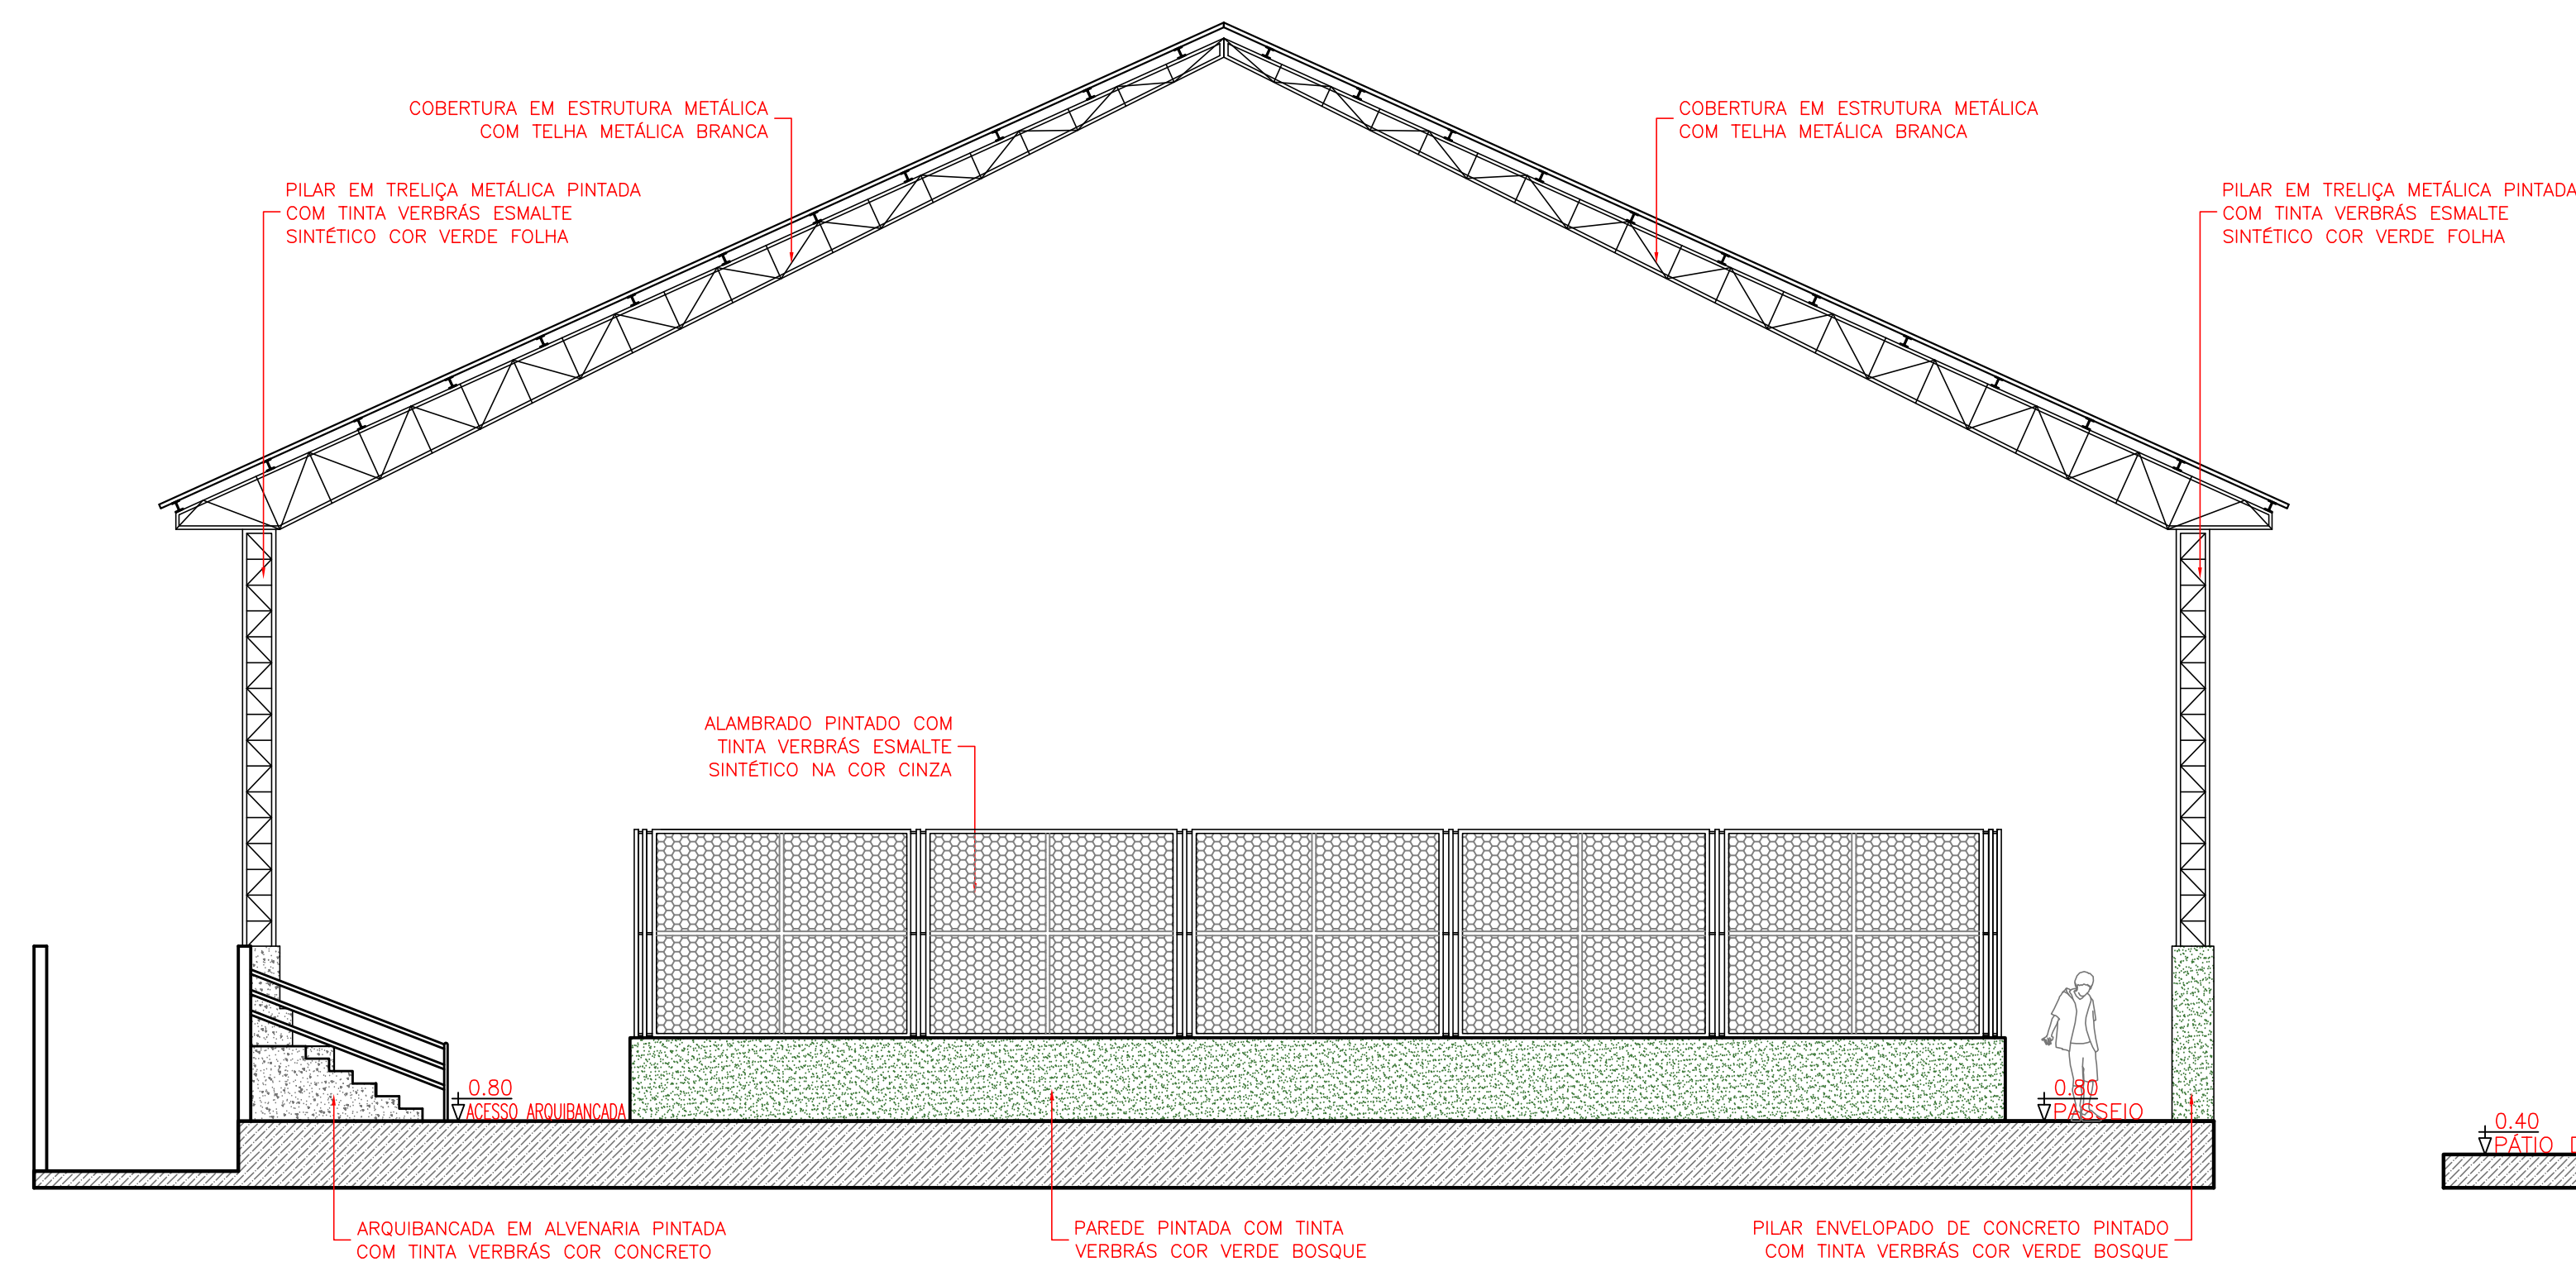

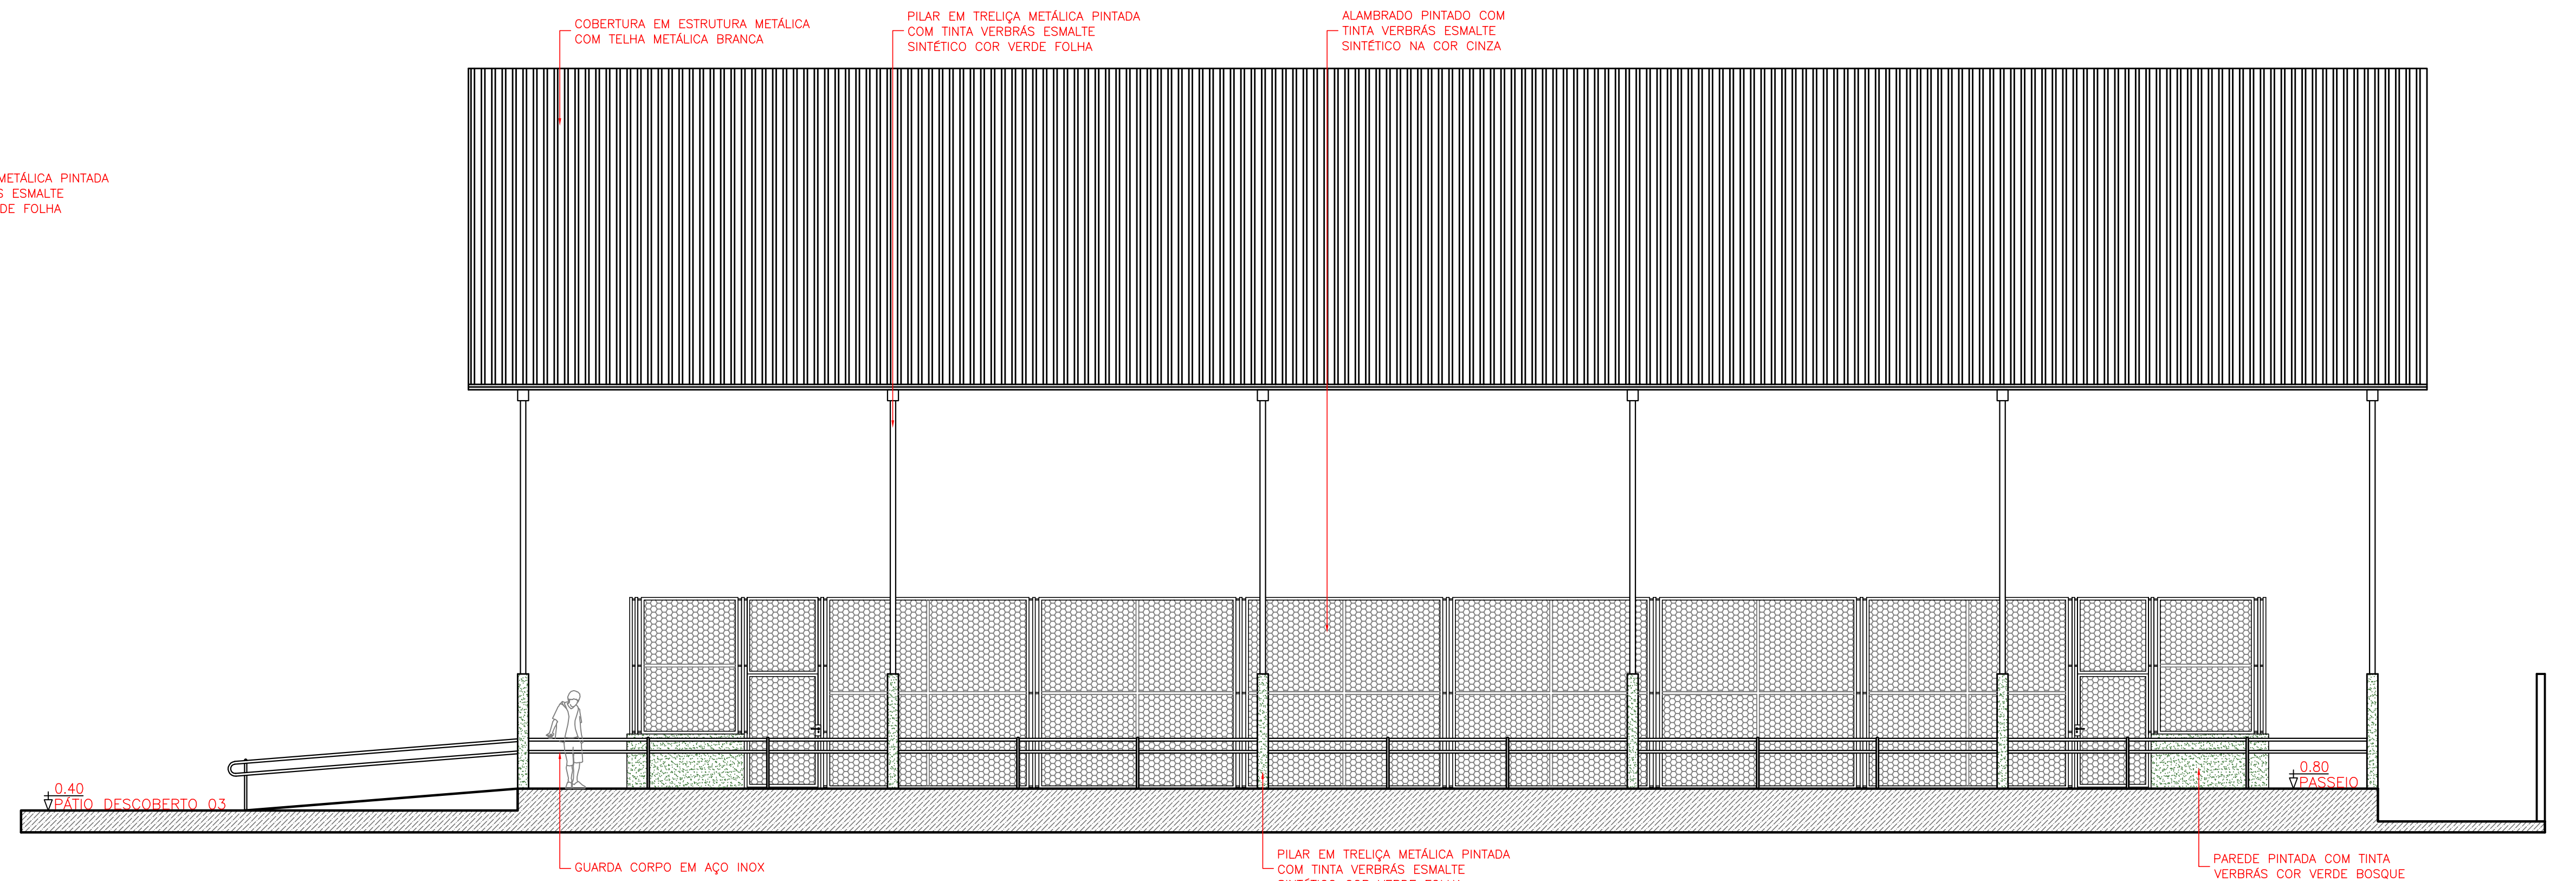
FACHADA F8  
QUADRA POLIESPORTIVA  
ESC.: 1:75



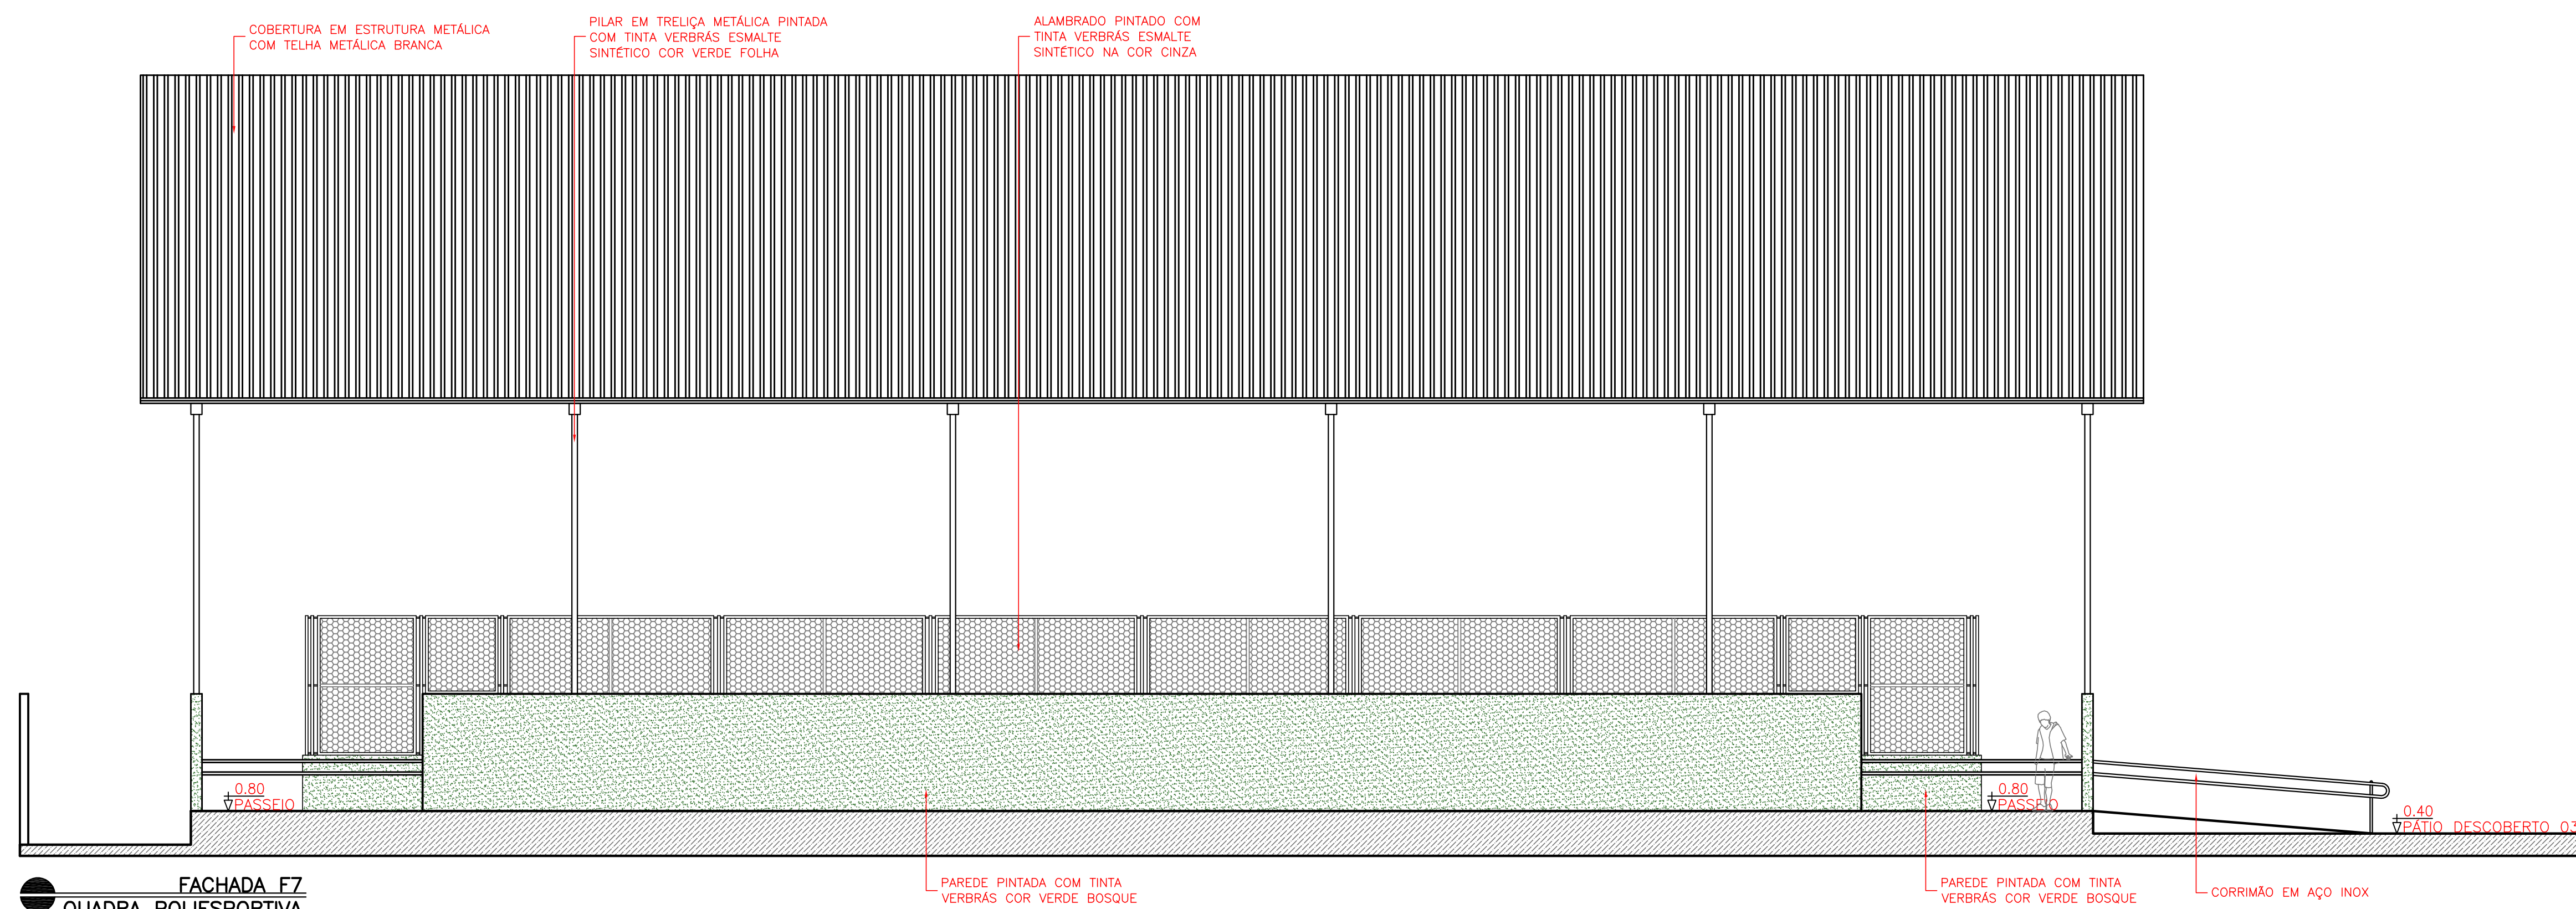
FACHADA F9  
QUADRA POLIESPORTIVA  
ESC.: 1:75



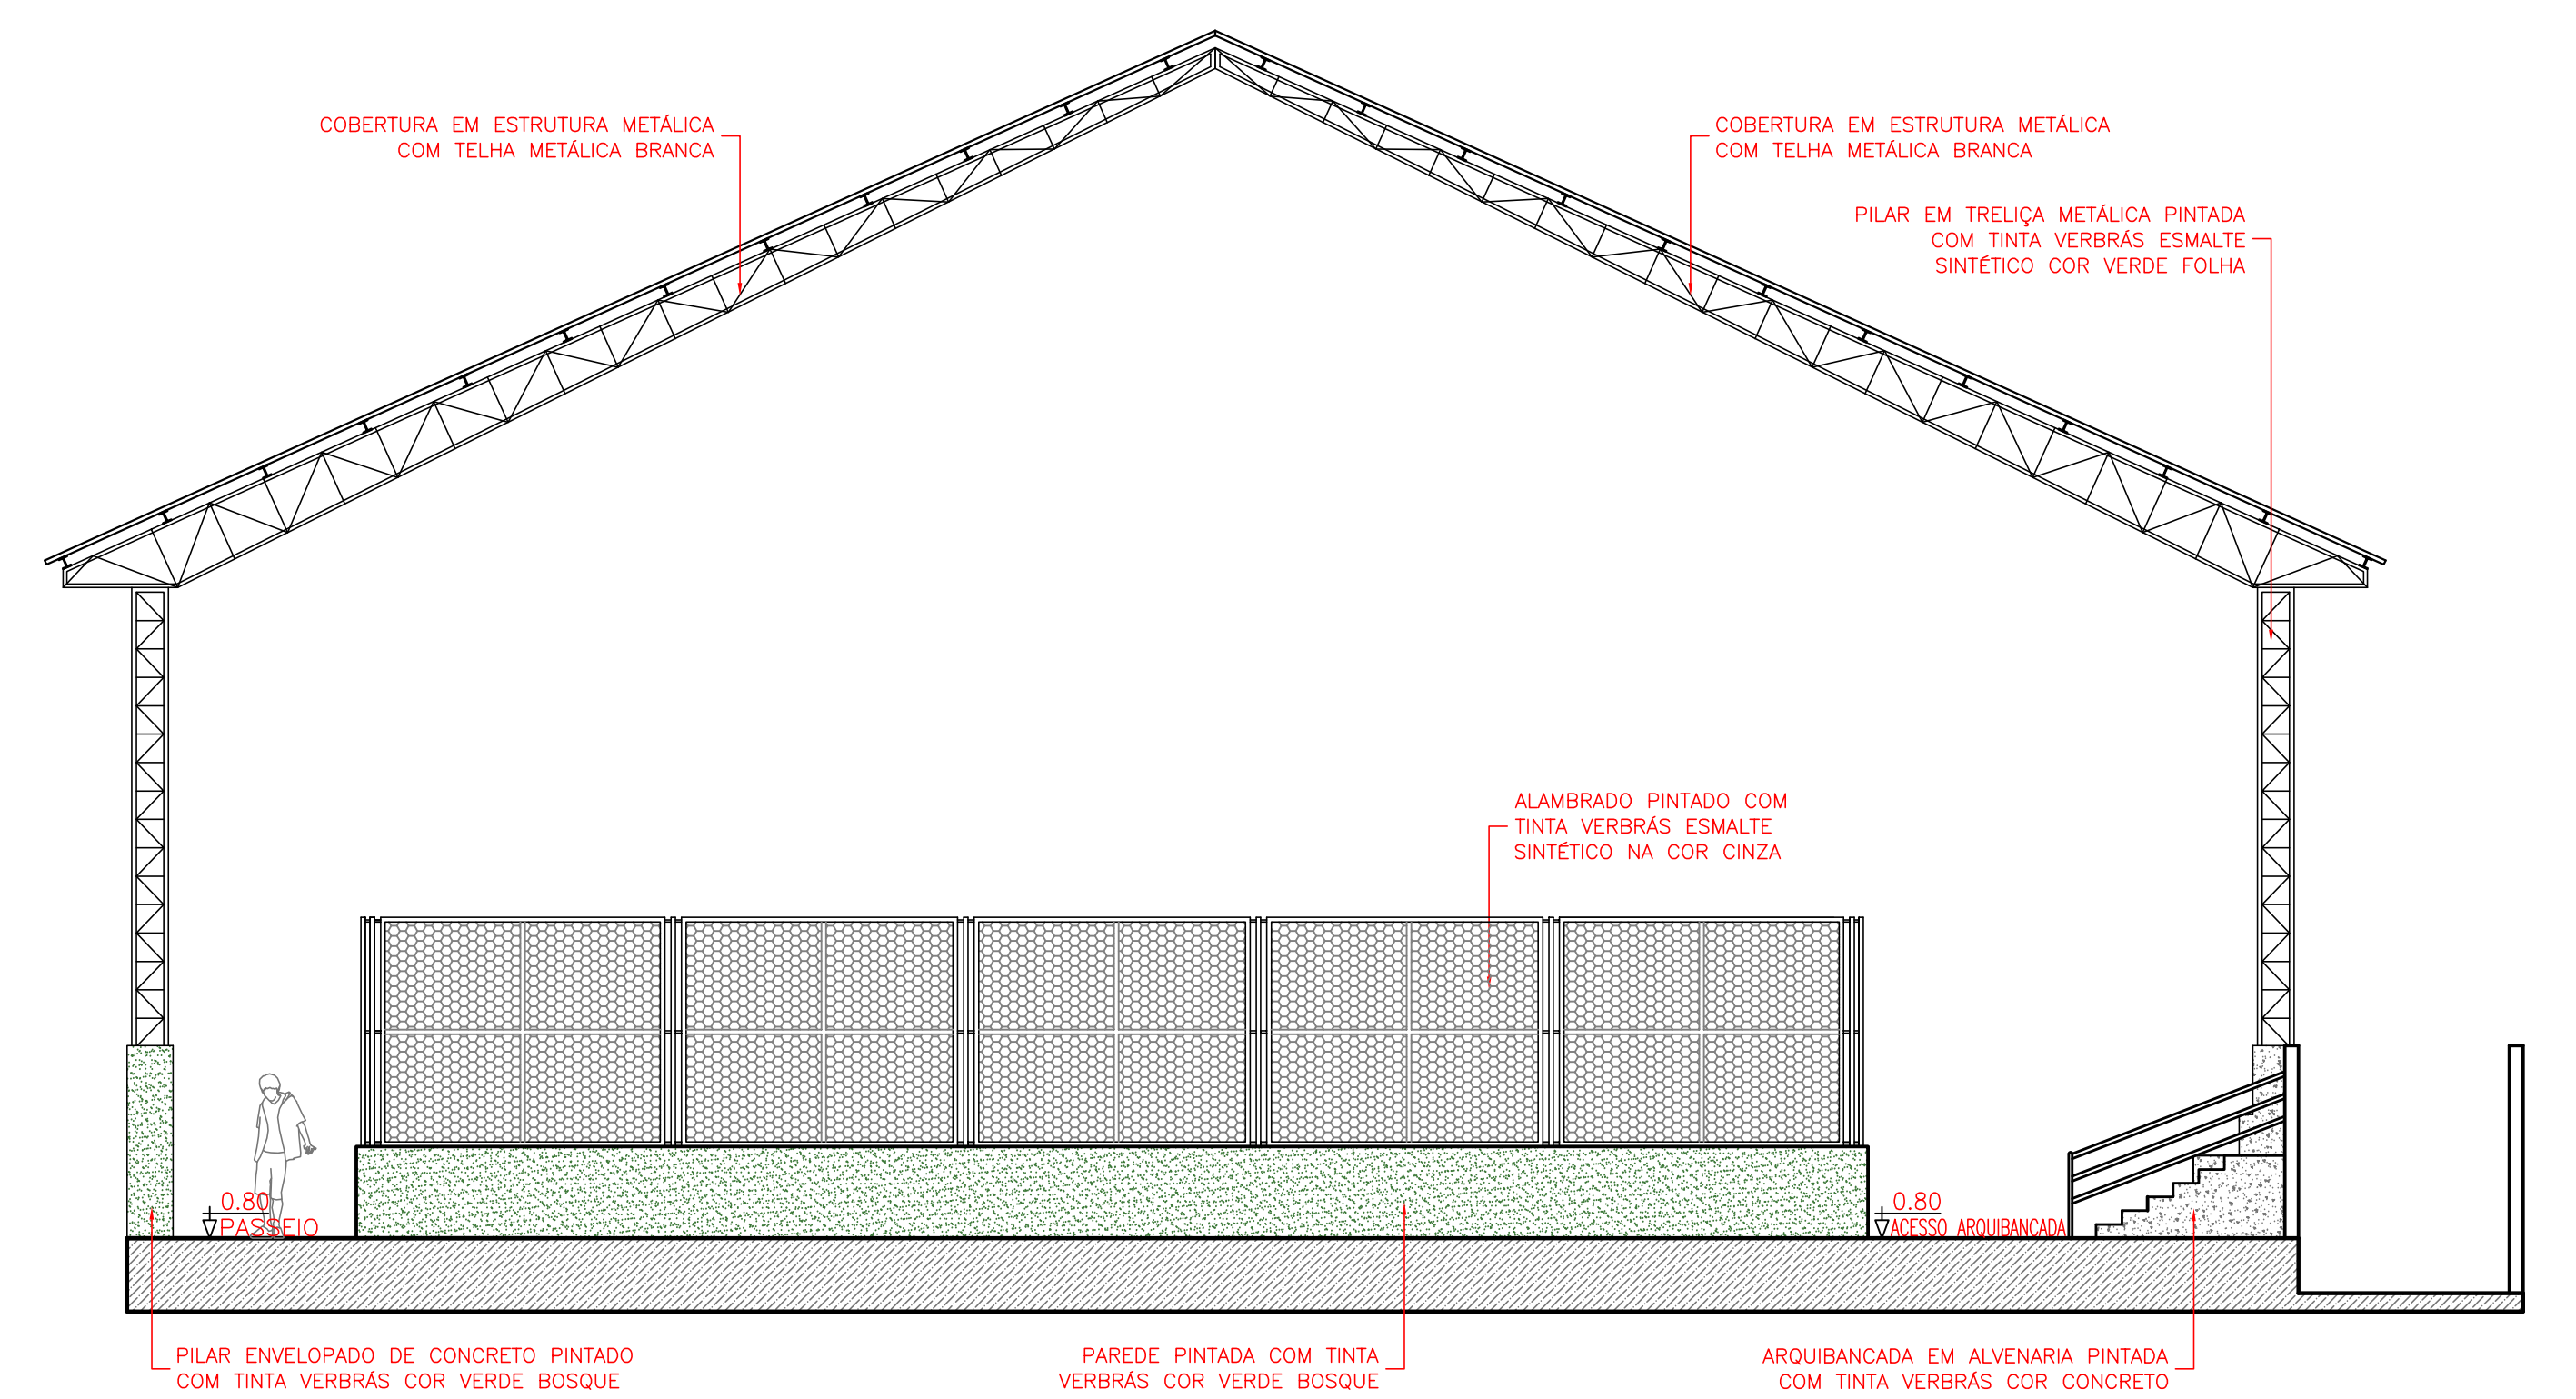
FACHADA F7  
QUADRA POLIESPORTIVA  
ESC.: 1:75



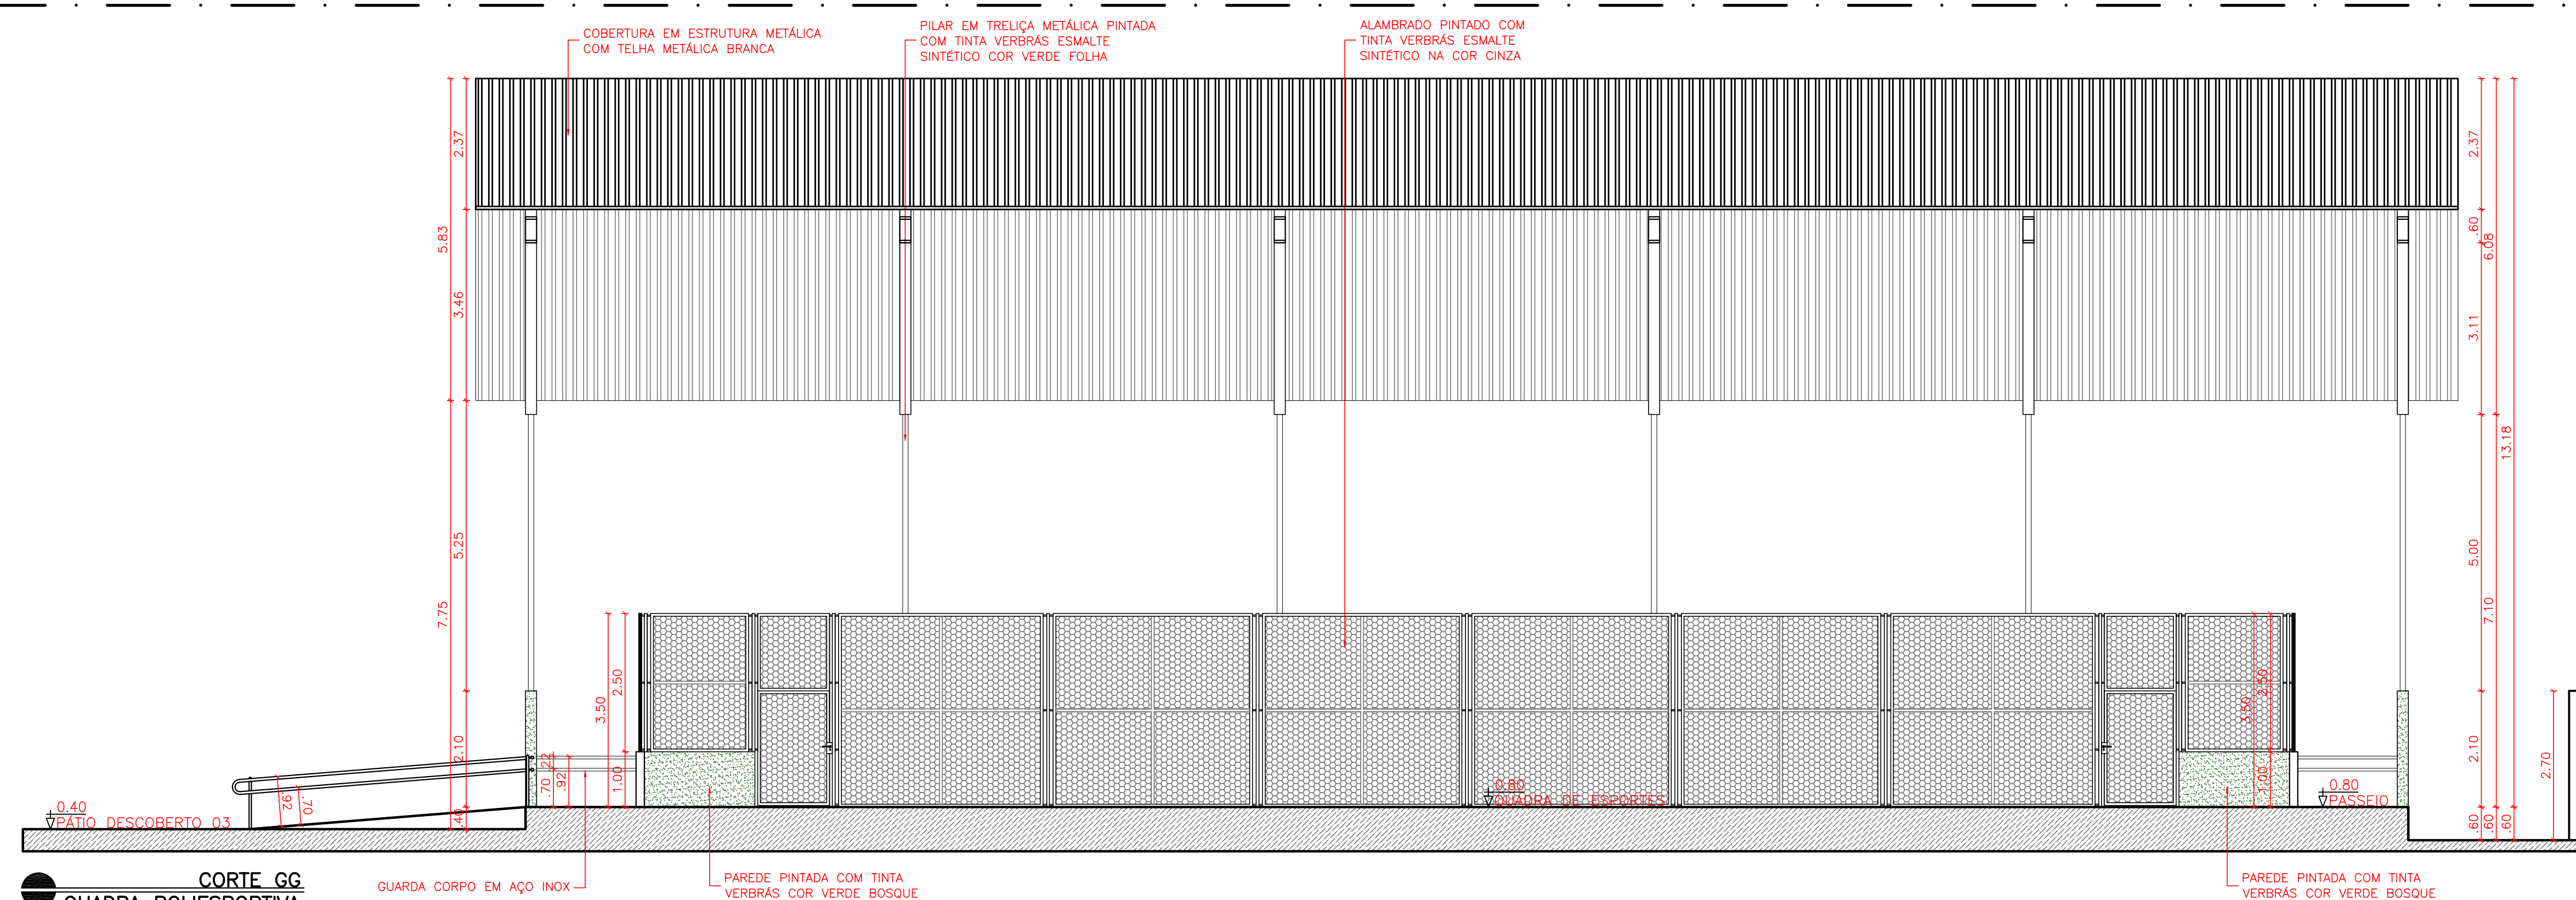FACHADA F10  
QUADRA POLIESPORTIVA  
ESC.: 1:75



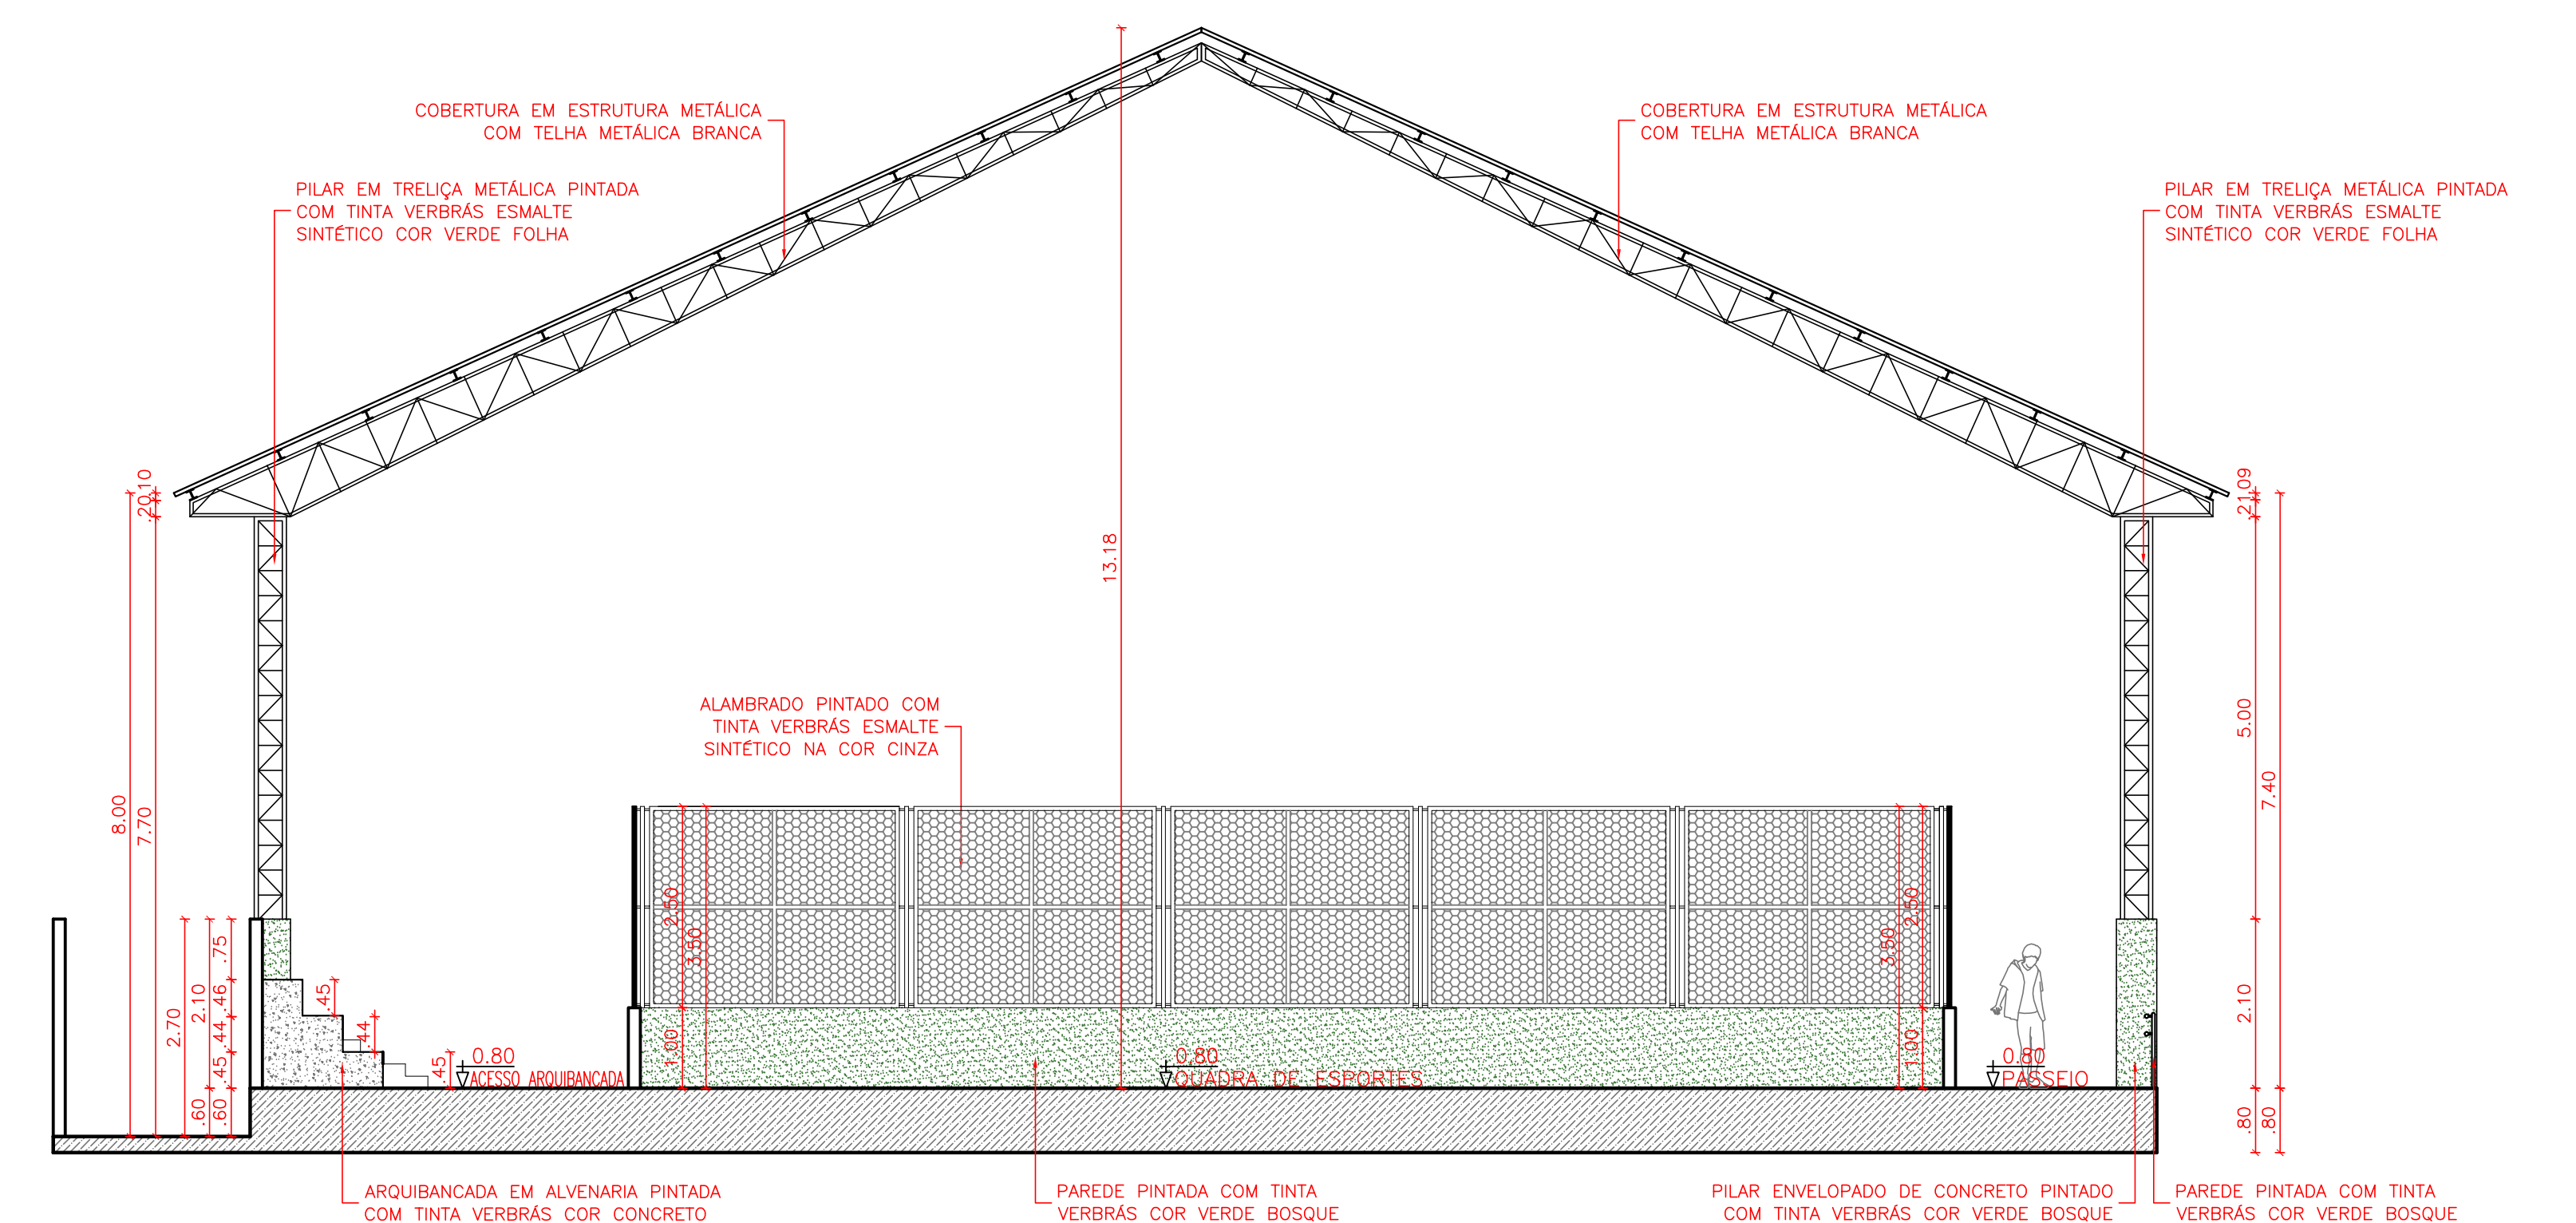CORTE GG  
QUADRA POLIESPORTIVA  
ESC.: 1:75



CORTE FF  
QUADRA POLIESPORTIVA  
ESC.: 1:75



GOVERNO DO ESTADO DO PIAUÍ

SEDUC - SECRETARIA DE ESTADO DA EDUCAÇÃO  
U.E LÊDA NAPOLEÃO

DEPARTAMENTO	GERÊNCIA DE ARQUITETURA E ENGENHARIA	DESENHO	ARQ
TÍTULO DO PROJETO	PROJETO DE REFORMA E AMPLIAÇÃO DA U.E LÊDA NAPOLEÃO	FRANCHA	09/10
INSCRIÇÃO DO PROJETO	QUADRA POLIESPORTIVA FACHADAS F7, F8, F9 E F10 / CORTES GG E FF	ESCALA	INDICADA
ARQUITETOS	MARCO ABRÃO ALVES, S/N	DATA	JUNHO/2020
FASE	PROJETO BÁSICO	REVISÃO	



