

Assinatura do Engenheiro
Engenheiro Responsável
C.R. 000000000




Piauí
GOVERNO DO ESTADO

GOVERNO DO ESTADO DO PIAUÍ
SEDUC - SECRETARIA DE ESTADO DA EDUCAÇÃO
U. E. ENGENHEIRO SAMPAIO

DEPARTAMENTO DE ARQUITETURA E ENGENHARIA	PROFESSOR	CAS
TÍTULO DO PROJETO:		
PROJETO DE REFORMA, U. E. ENGENHEIRO SAMPAIO PI		
PROJETO DO SERVIÇO:		
AV. CAMPOS SALES, GUANINOP		0101
TÍTULO DO DESENHO: PROJETO ELÉTRICO, U. E. E		
PROF. ELÉTRICISTA:		
GUSTAVO CAVALCANTE	TERESINA	URUBAMA
	PROJETO BÁSICO	00/7/2021
		INDICADA
		00

PROJETO DE REFORMA, U. E. ENGENHEIRO SAMPAIO PI	PROFESSOR	CAS
PROJETO DO SERVIÇO:		
AV. CAMPOS SALES, GUANINOP		0101
TÍTULO DO DESENHO: PROJETO ELÉTRICO, U. E. E		
PROF. ELÉTRICISTA:		
GUSTAVO CAVALCANTE	TERESINA	URUBAMA
	PROJETO BÁSICO	00/7/2021
		INDICADA
		00

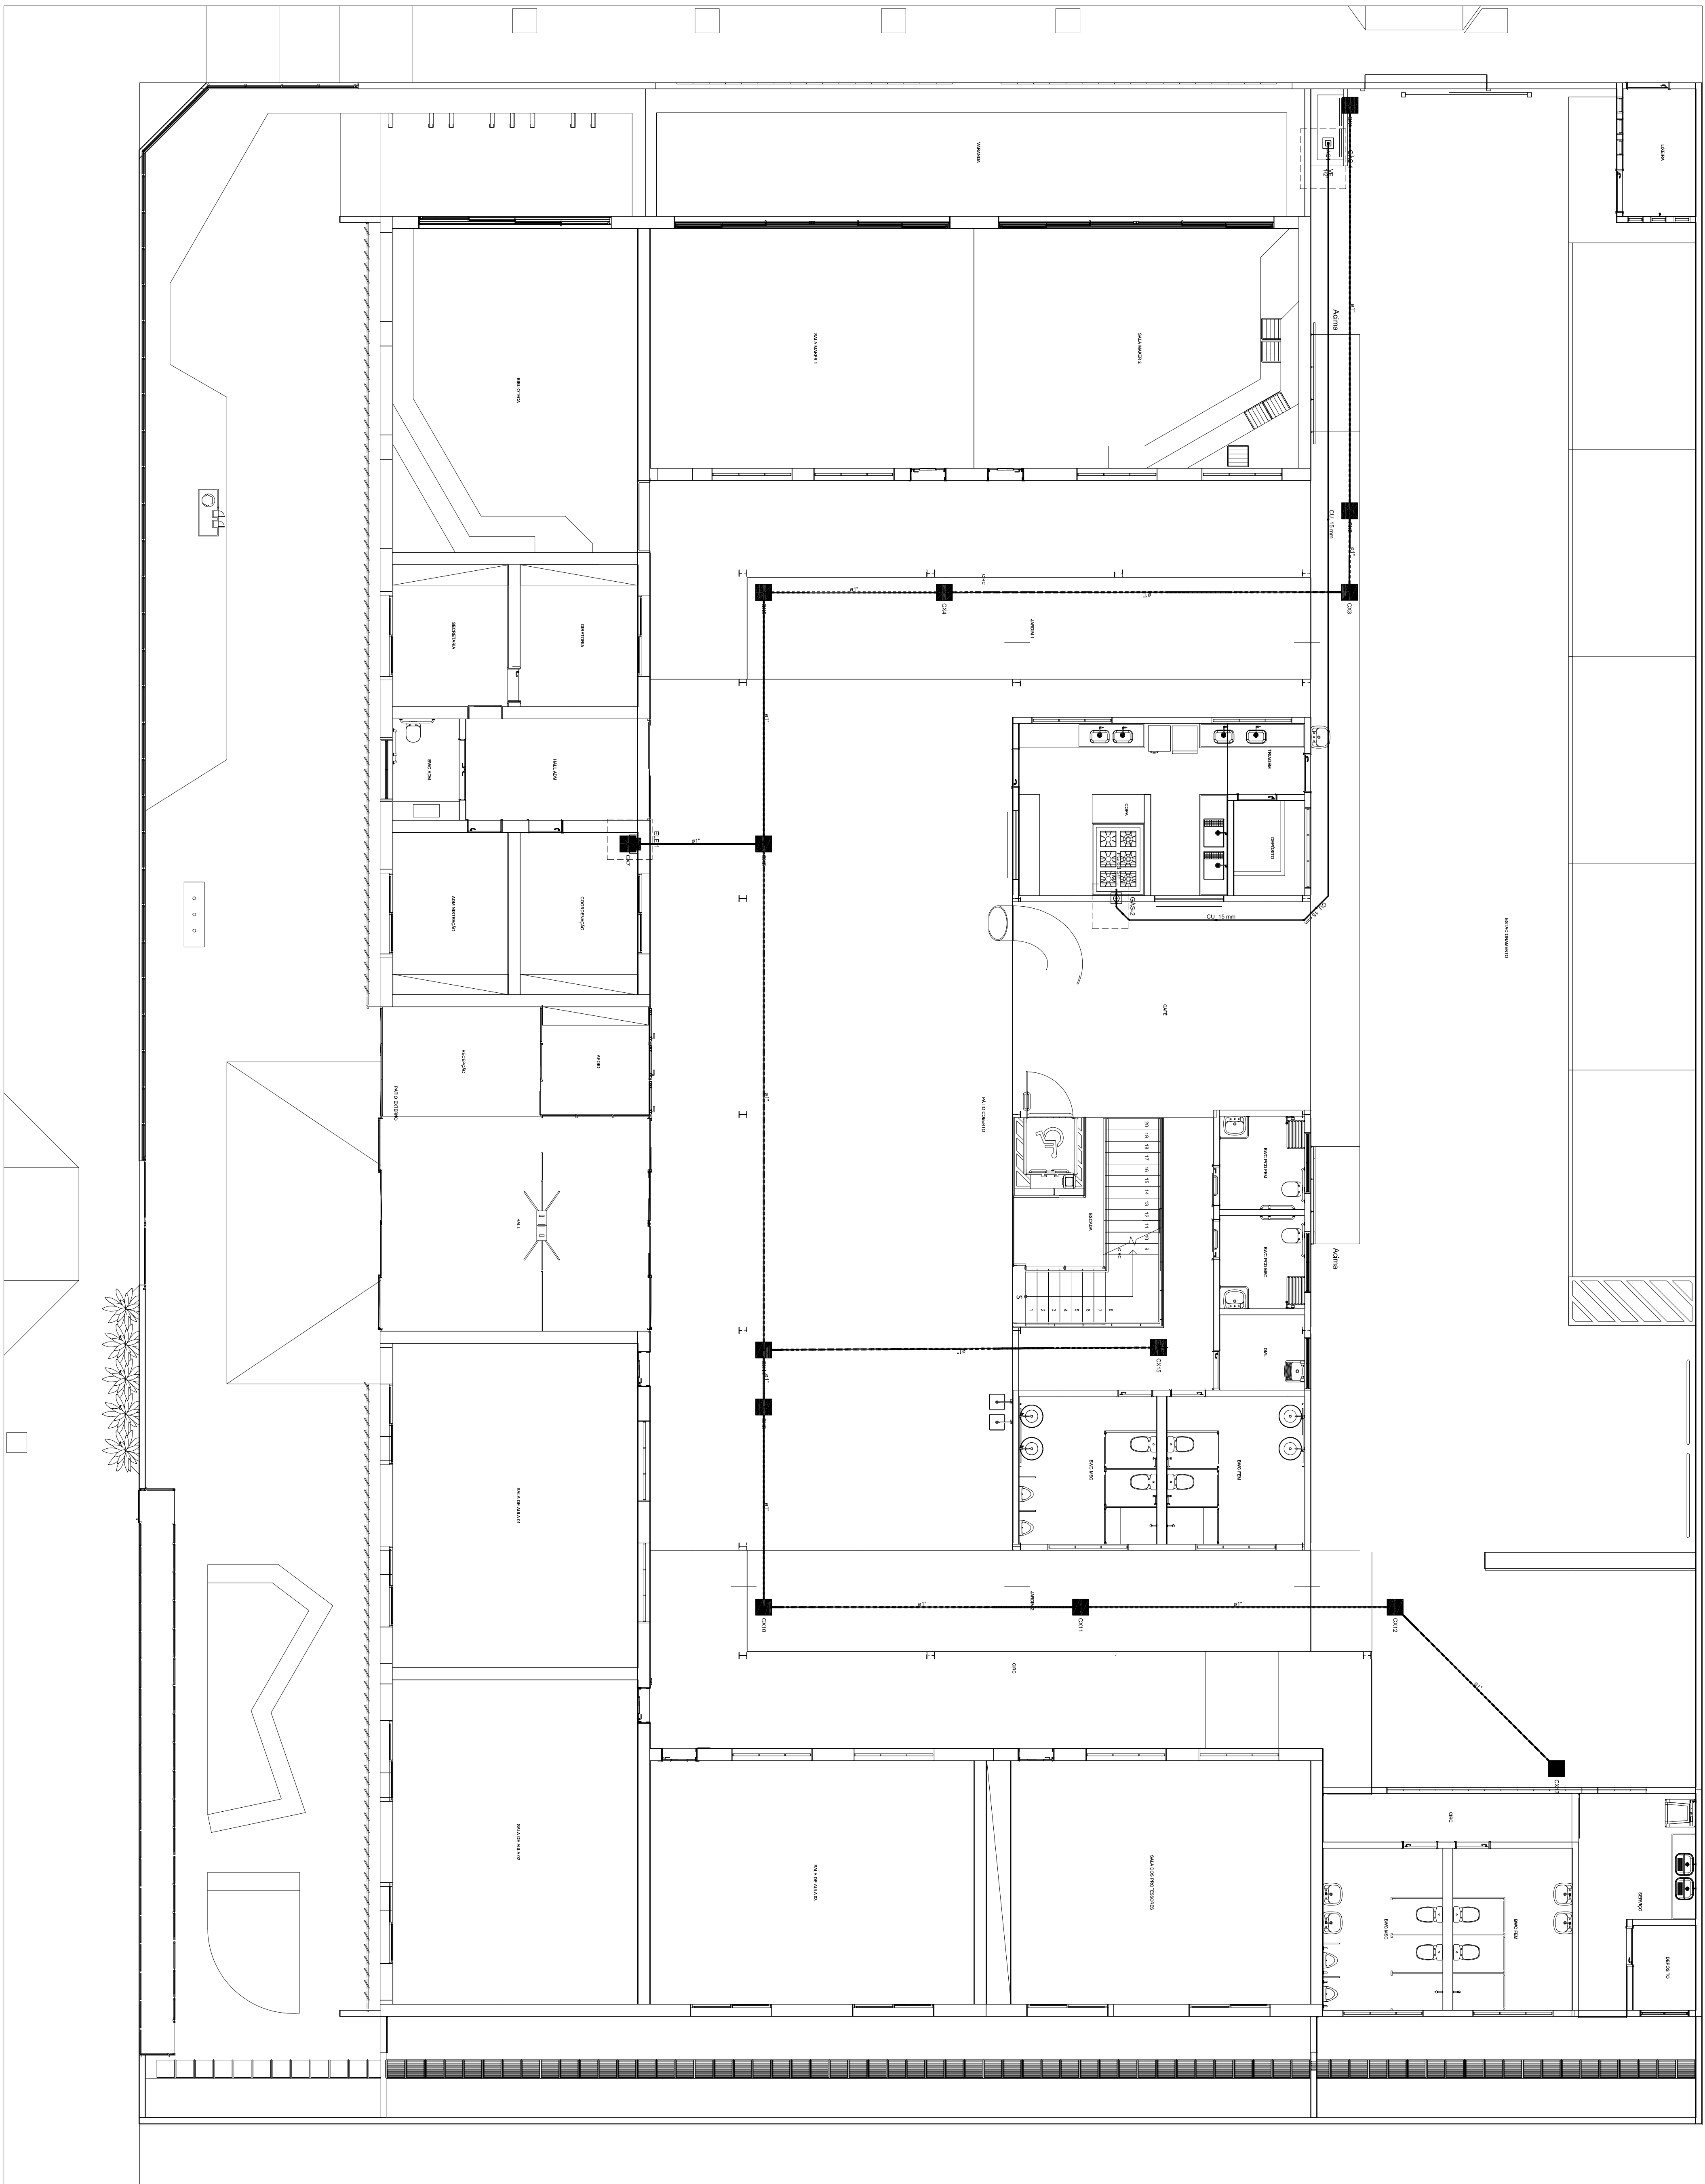

PROJETO DE REFORMA, U. E. ENGENHEIRO SAMPAIO PI	PROFESSOR	CAS
PROJETO DO SERVIÇO:		
AV. CAMPOS SALES, GUANINOP		0101
TÍTULO DO DESENHO: PROJETO ELÉTRICO, U. E. E		
PROF. ELÉTRICISTA:		
GUSTAVO CAVALCANTE	TERESINA	URUBAMA
	PROJETO BÁSICO	00/7/2021
		INDICADA
		00