




Detalhe SAN-6  
Escala 1:25

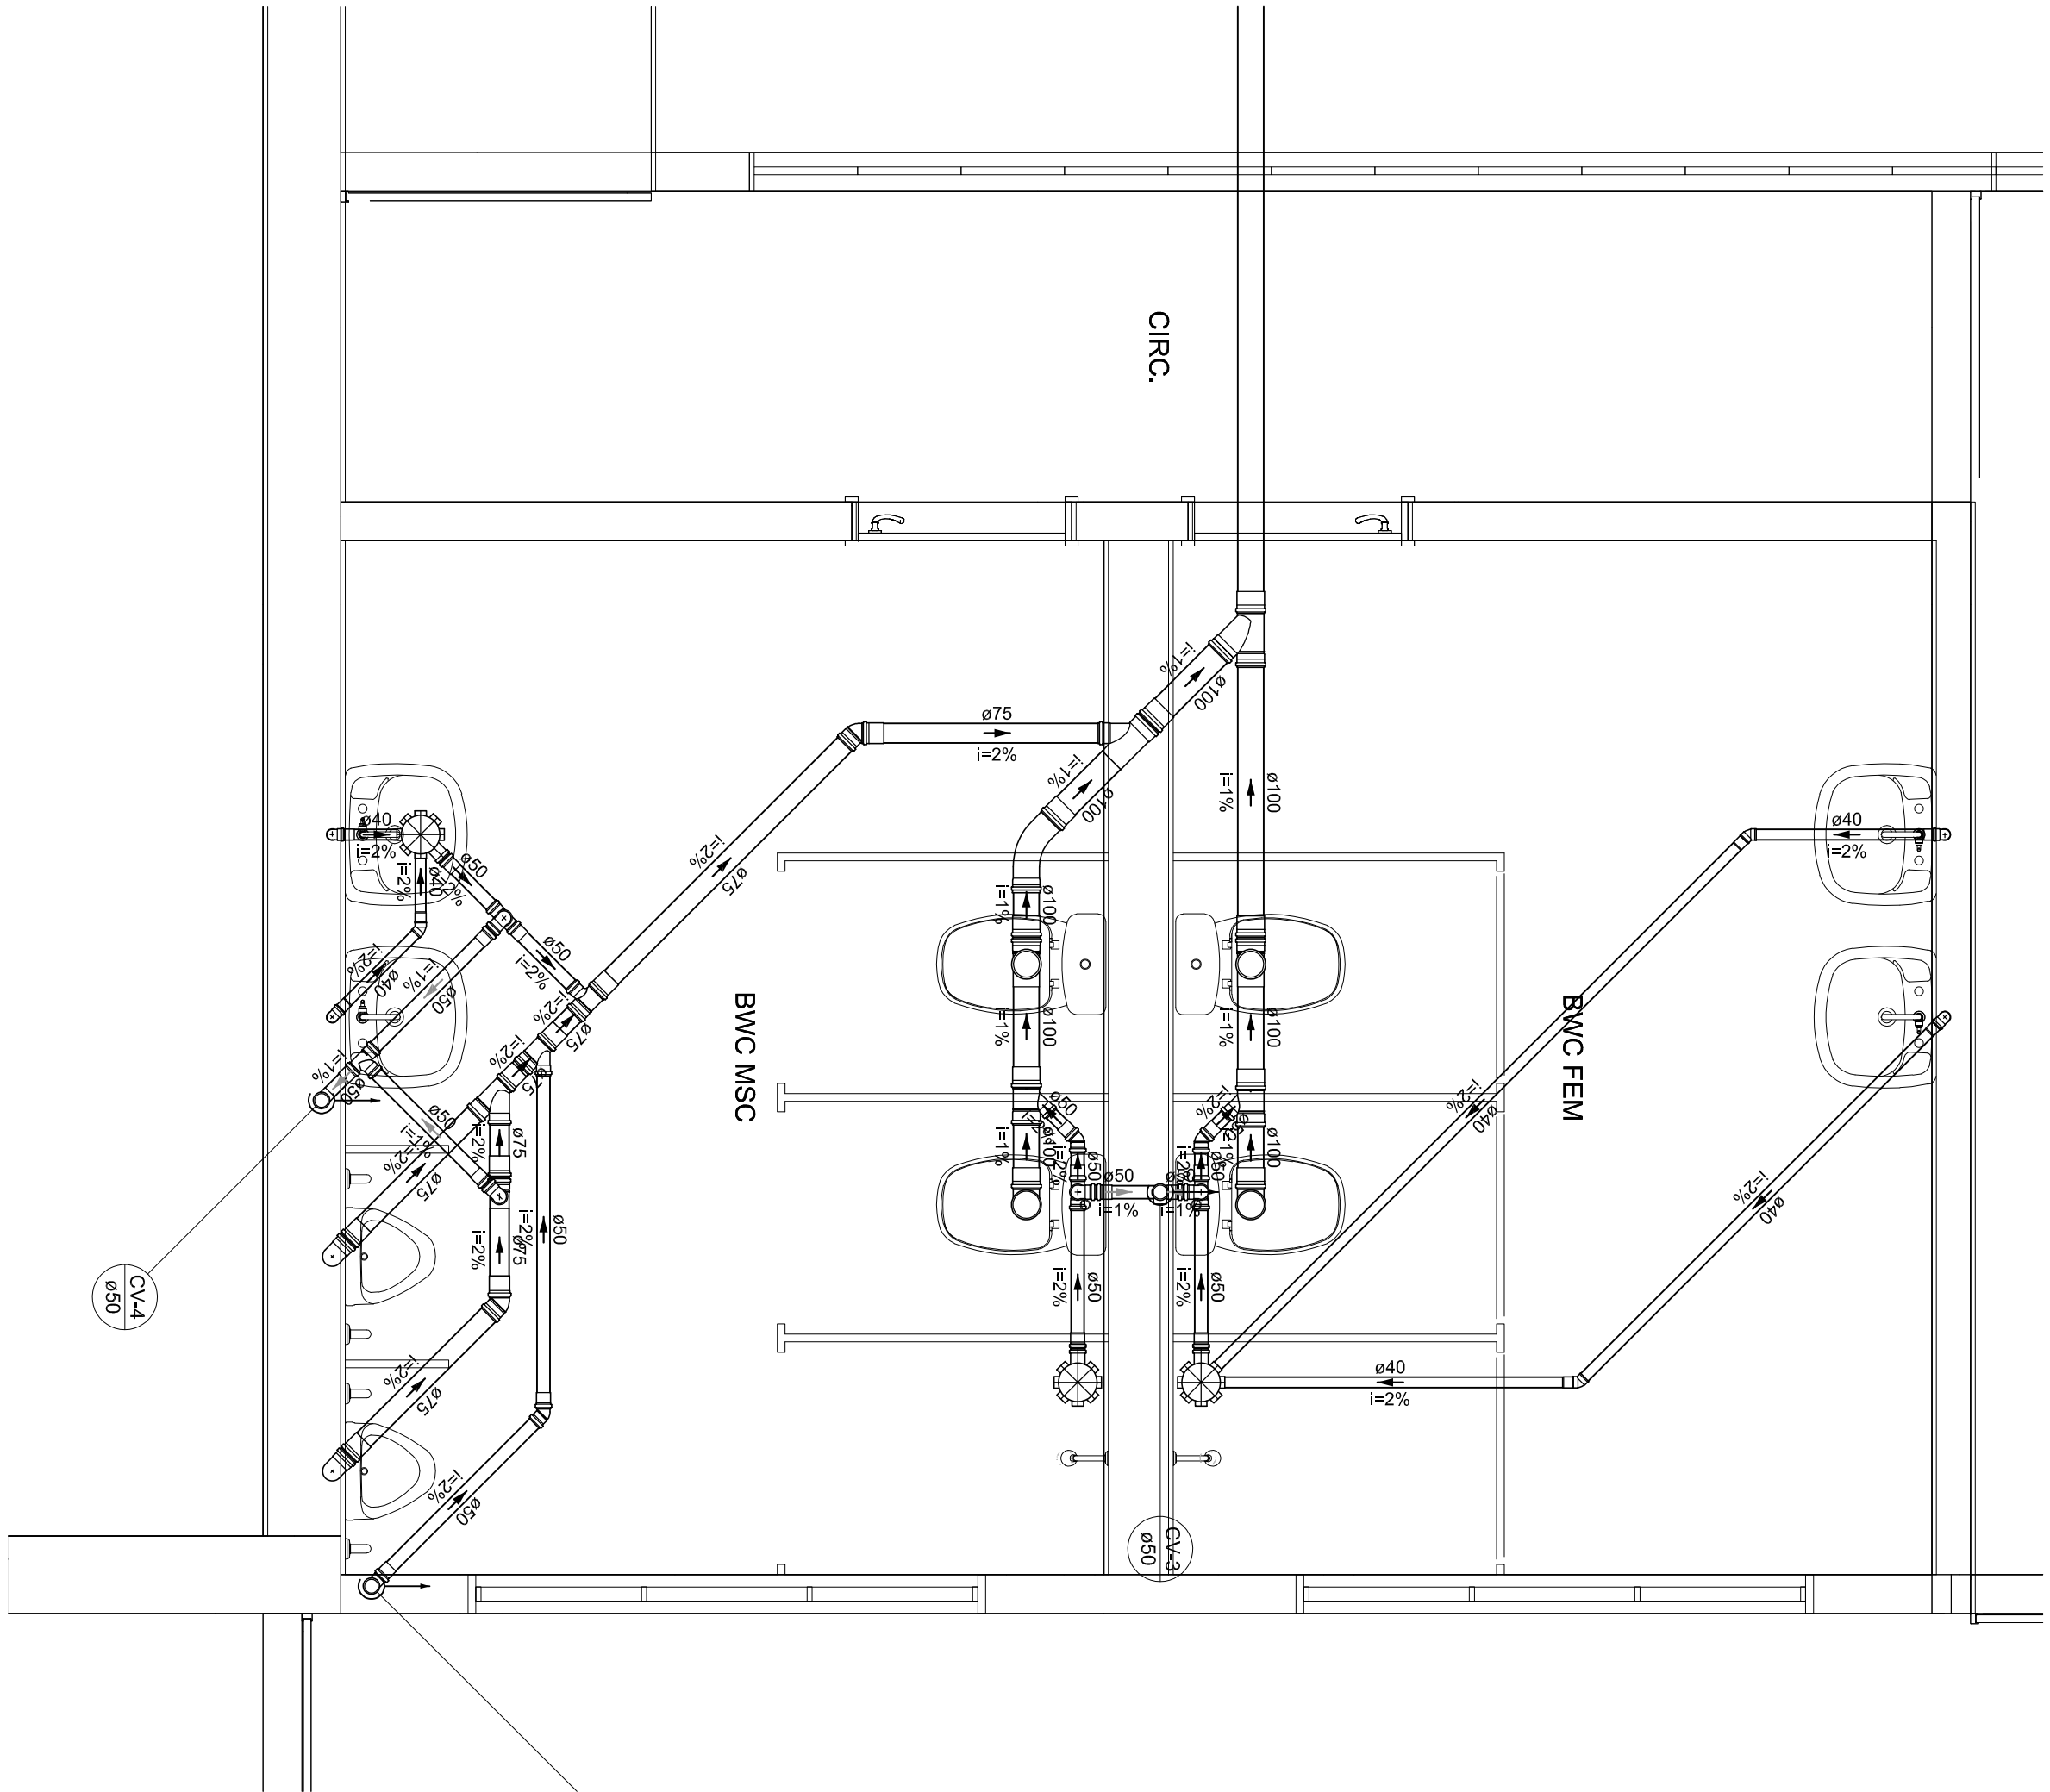


Detalhe SAN-3  
Escala 1:25

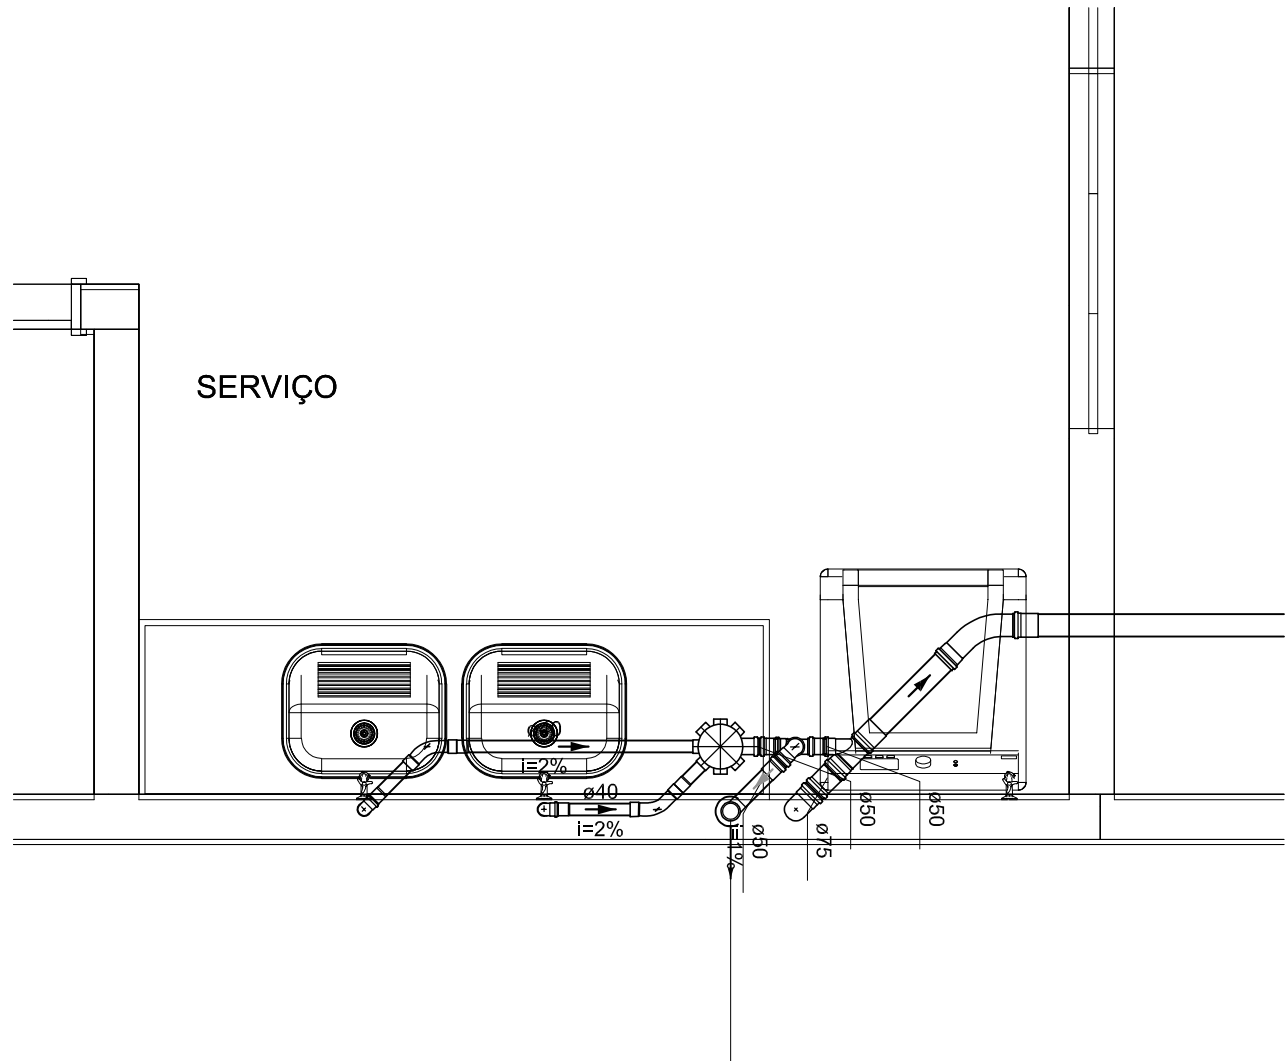


Detalhe SAN-2  
Escala 1:25

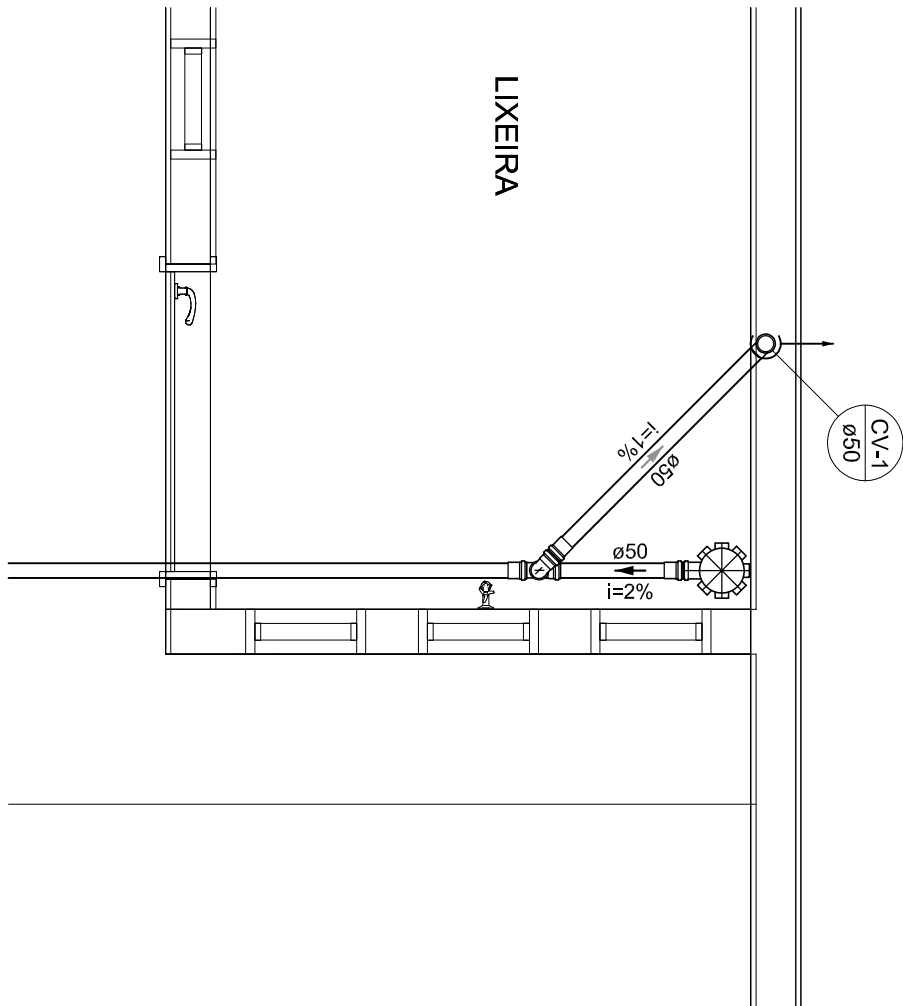


Detalhe SAN-1  
Escala 1:25

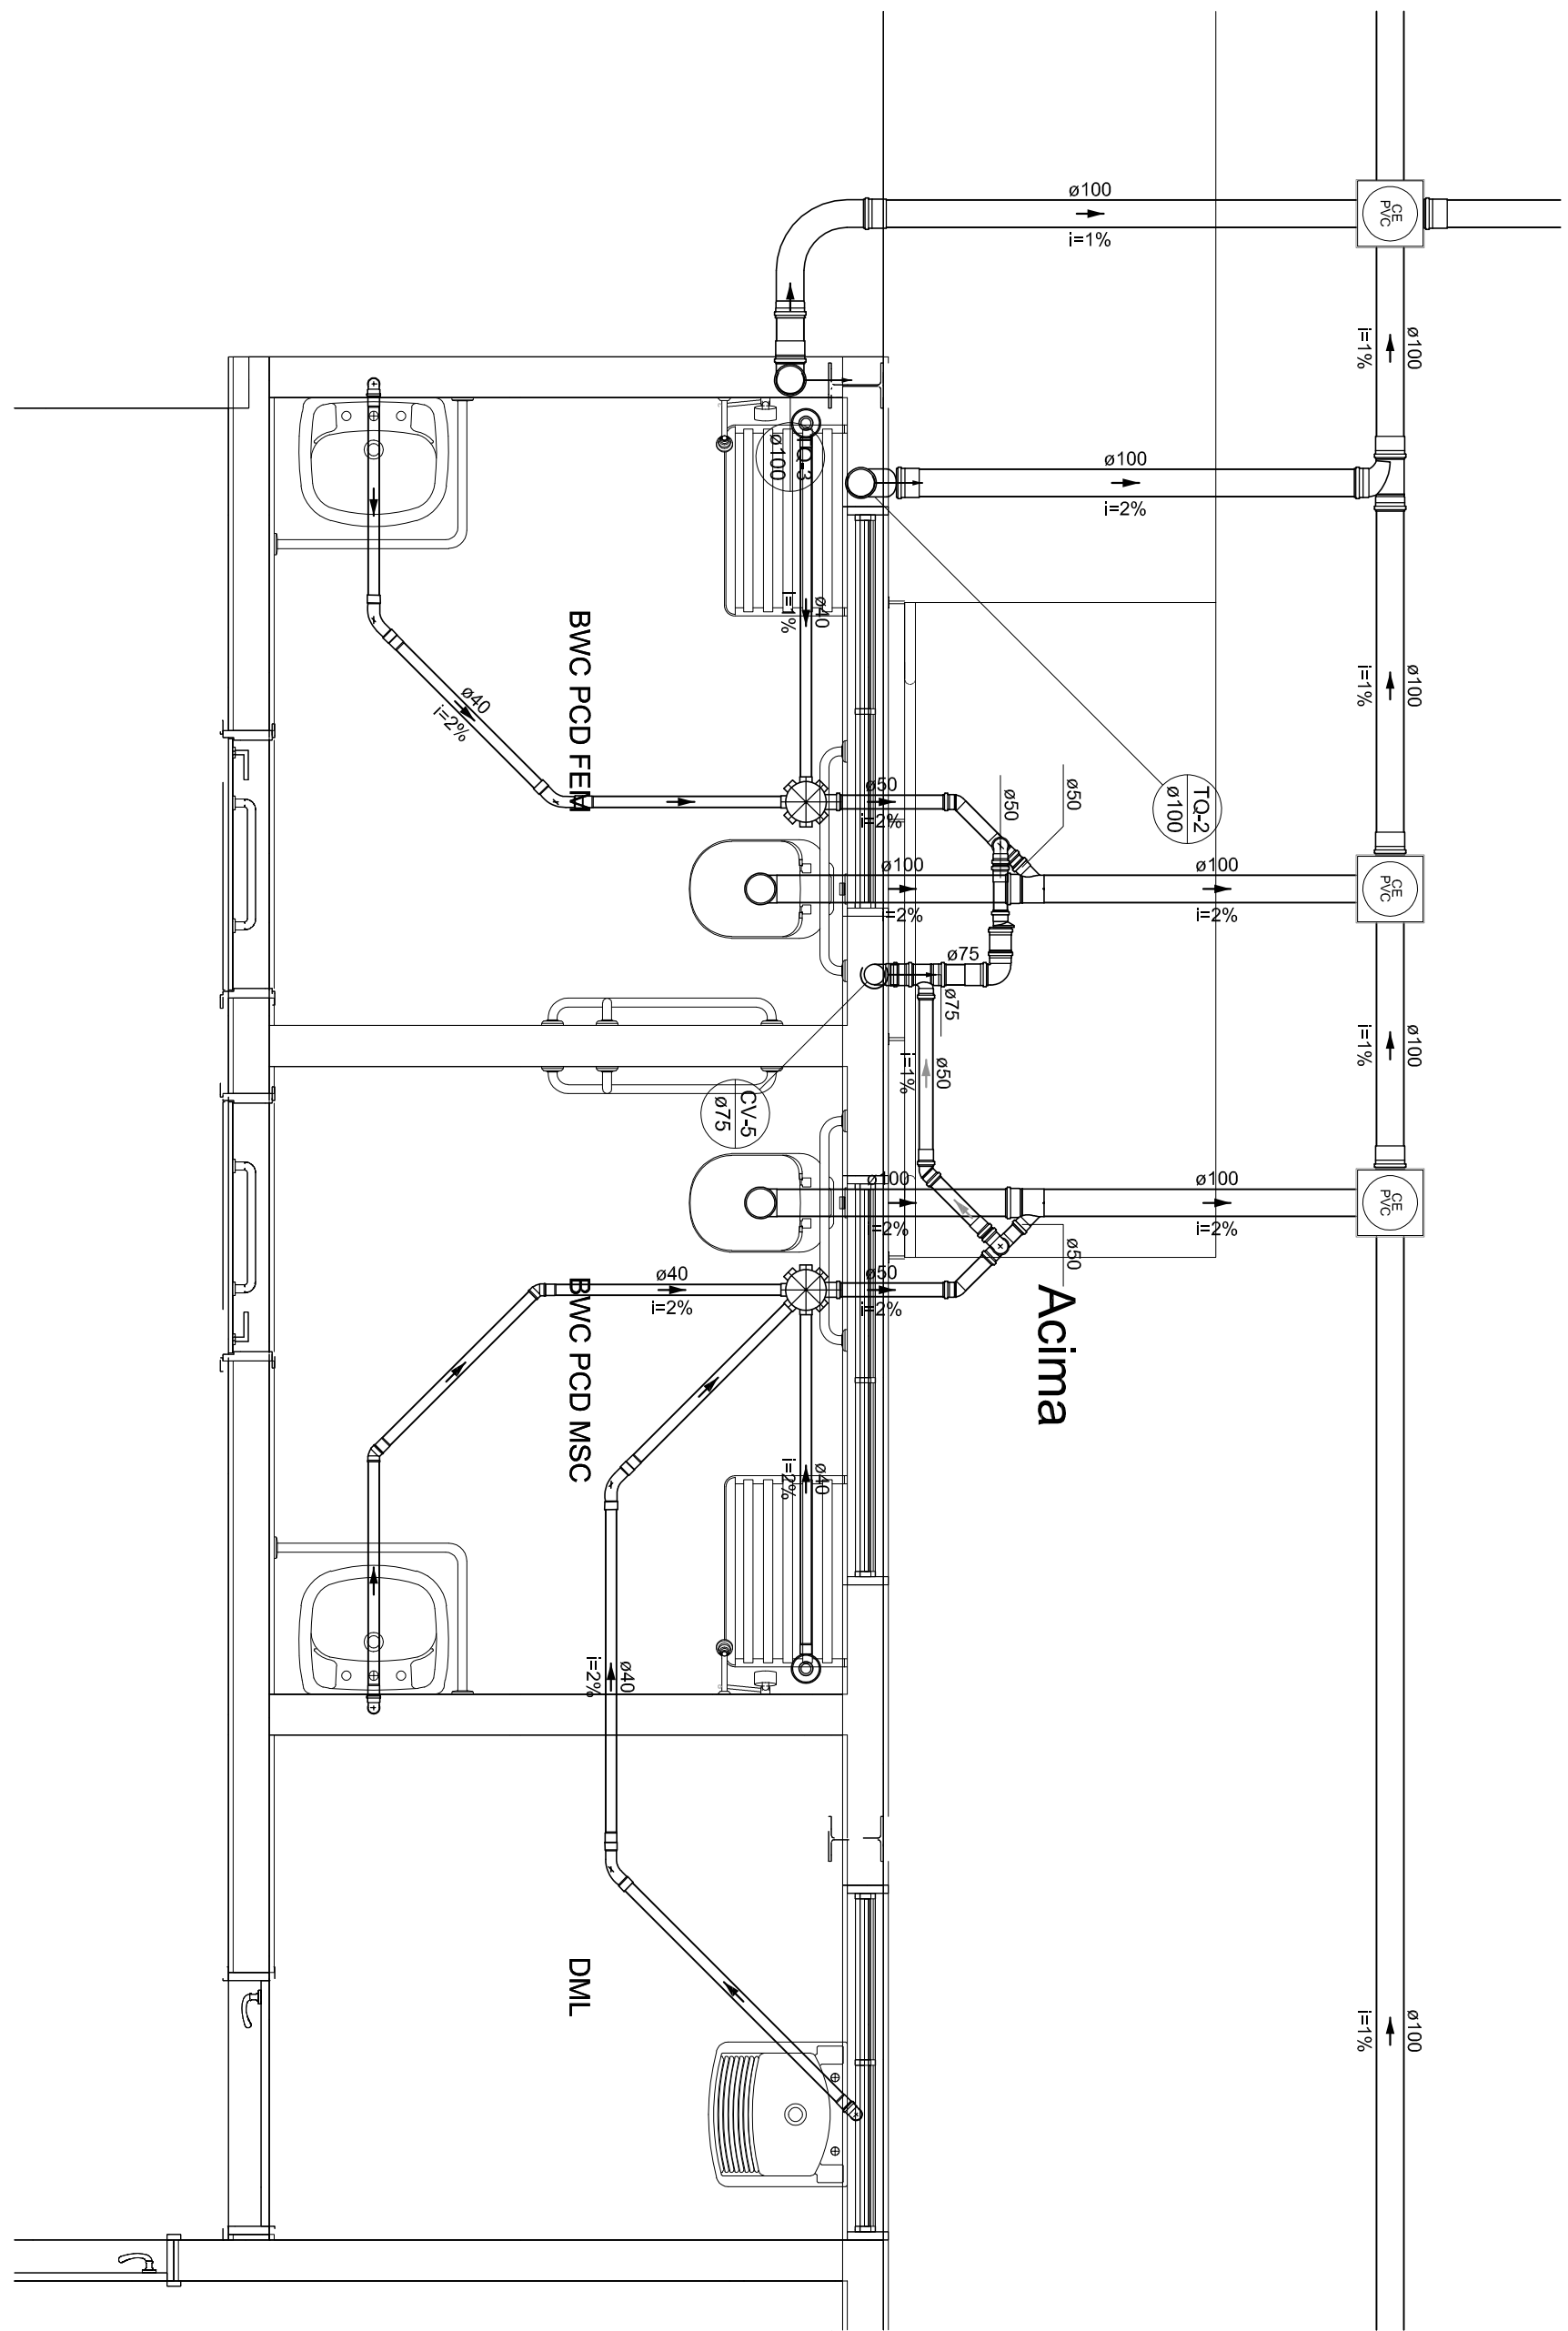

Detalhe SAN-5  
Escala 1:25

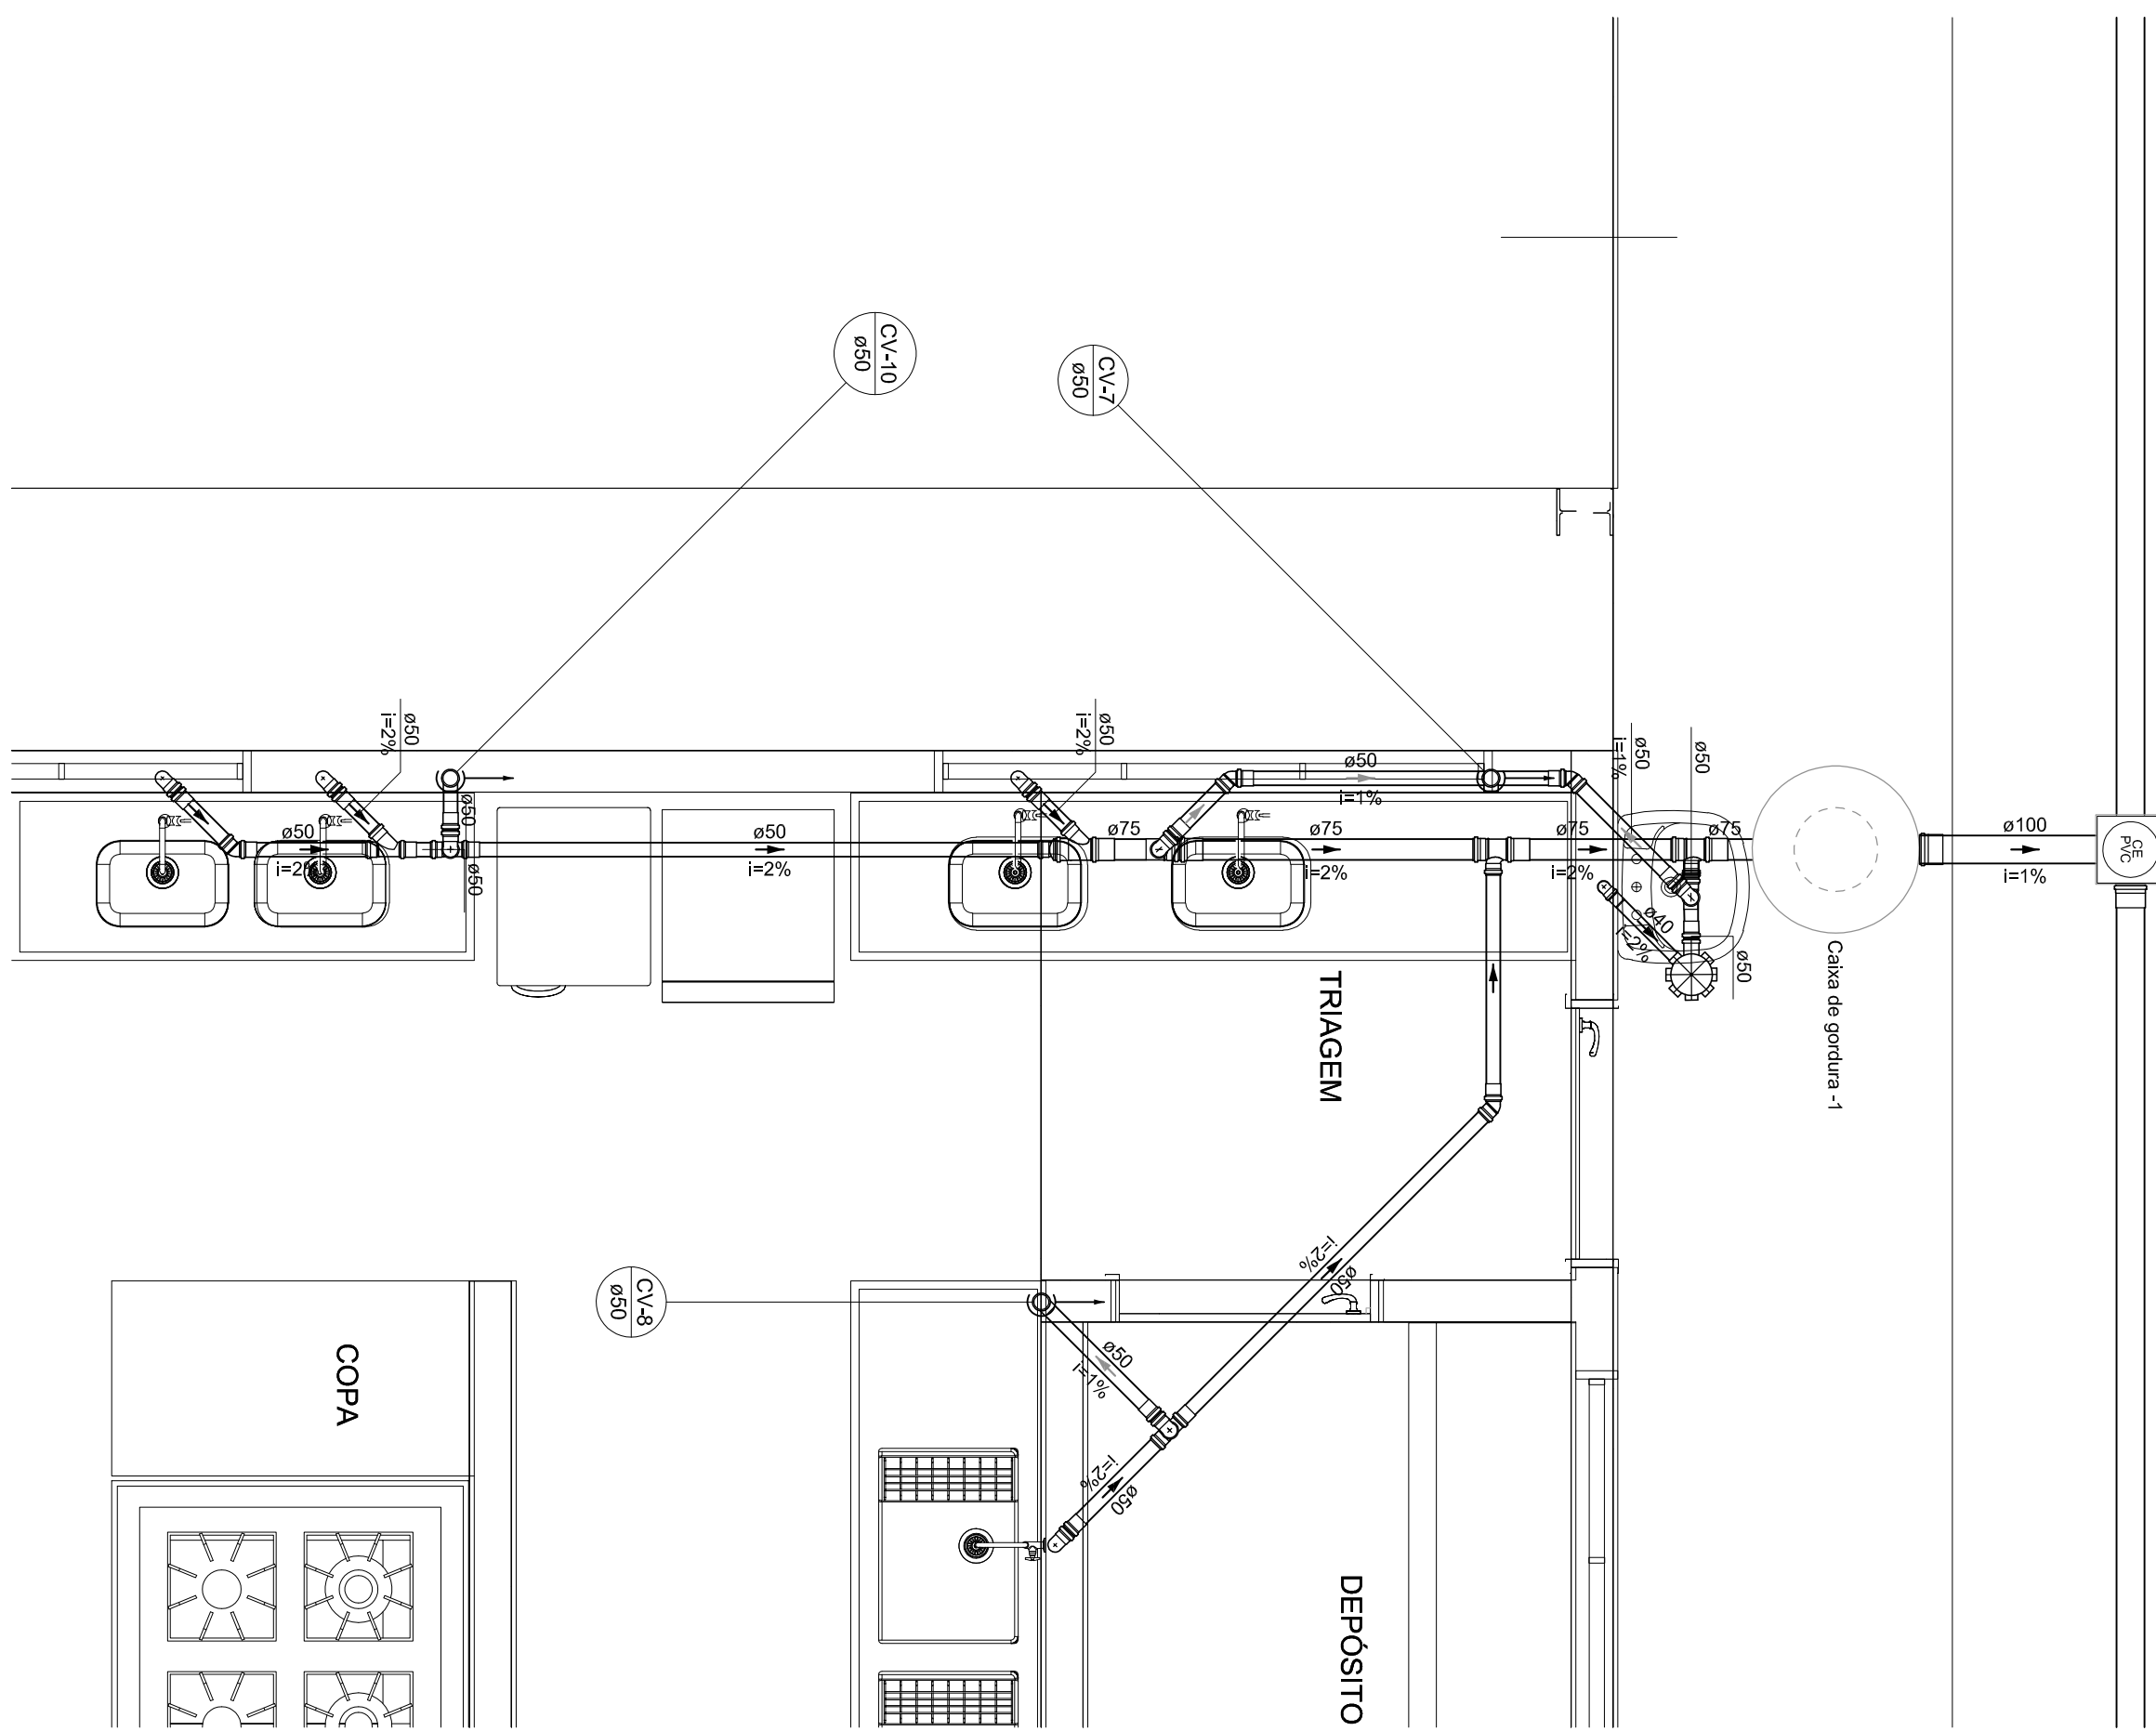

Detalhe SAN-4  
Escala 1:25

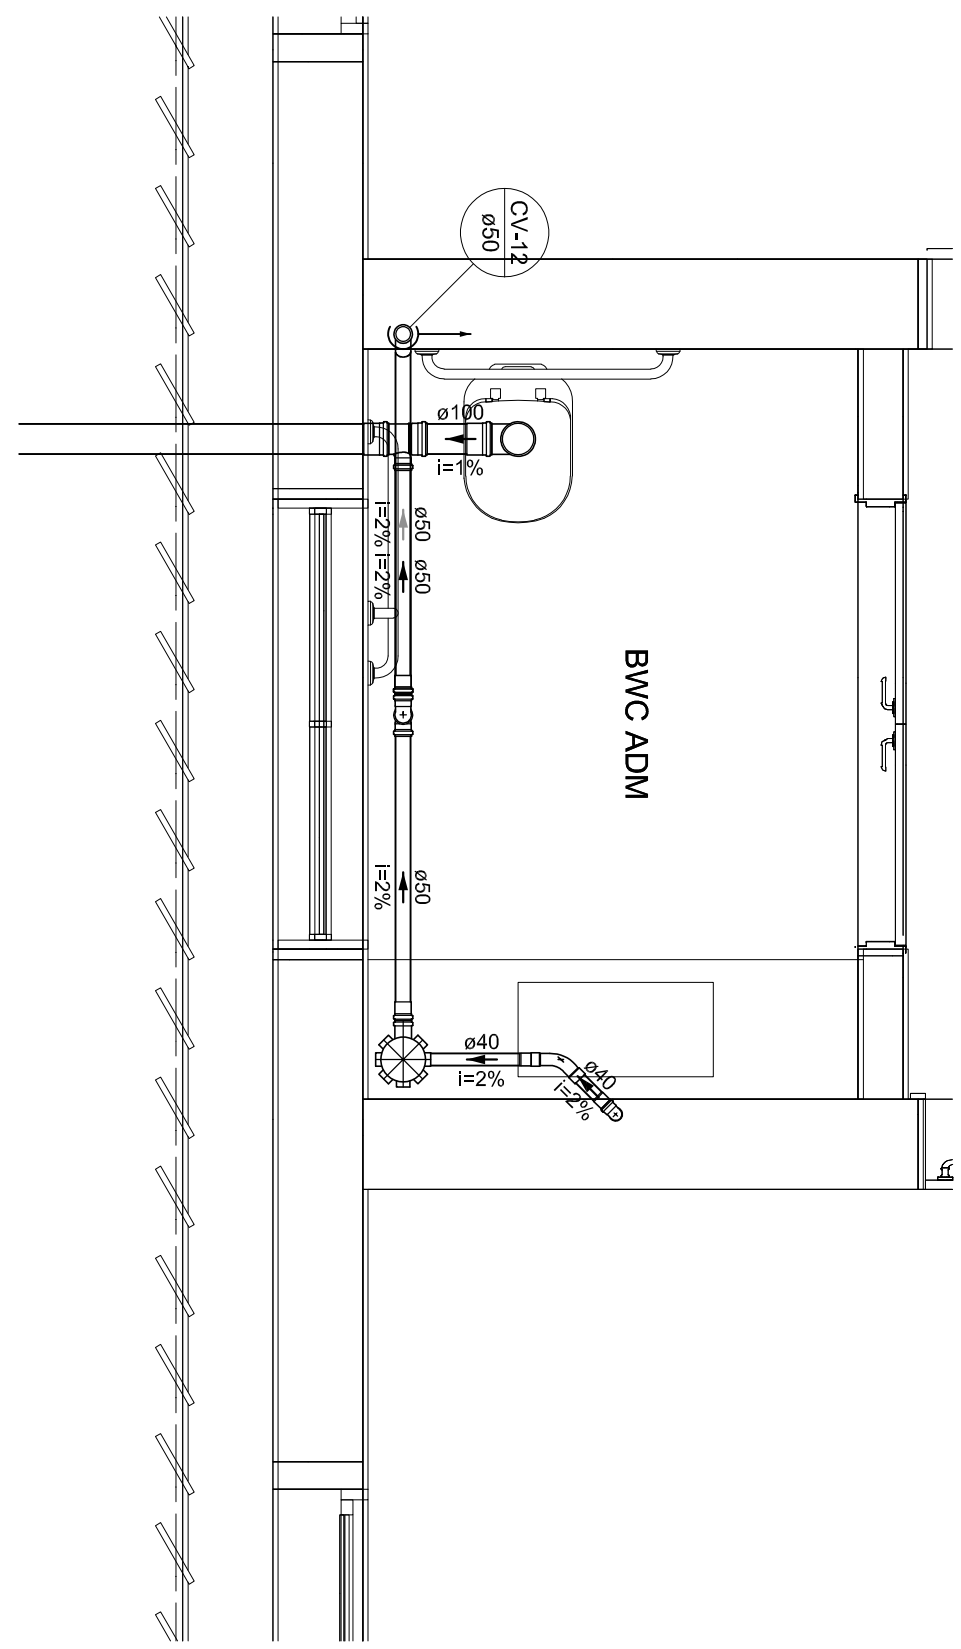

Detalhe SAN-7  
Escala 1:25




GOVERNO DO ESTADO DO PIAUÍ

SEDUC - SECRETARIA DE ESTADO DA EDUCAÇÃO  
DEPARTAMENTO DE ENGENHARIA

GERÊNCIA DE ARQUITETURA E ENGENHARIA

TÍTULO DO PROJETO

PROJETO DE REFORMA, U. E ENGENHEIRO SAMPAIO






