


OBSERVAÇÃO:

- ATRAVÉS DA VISTORIA FEITA PELO ENGENHEIRO RESPONSÁVEL DA UGERF, SERÁ DEMOLIDO TODO O PRÉDIO DA 10ª GRE PARA A CONSTRUÇÃO DE UMA NOVA SEDE.

08  
07  
06  
05  
04  
03  
02  
01

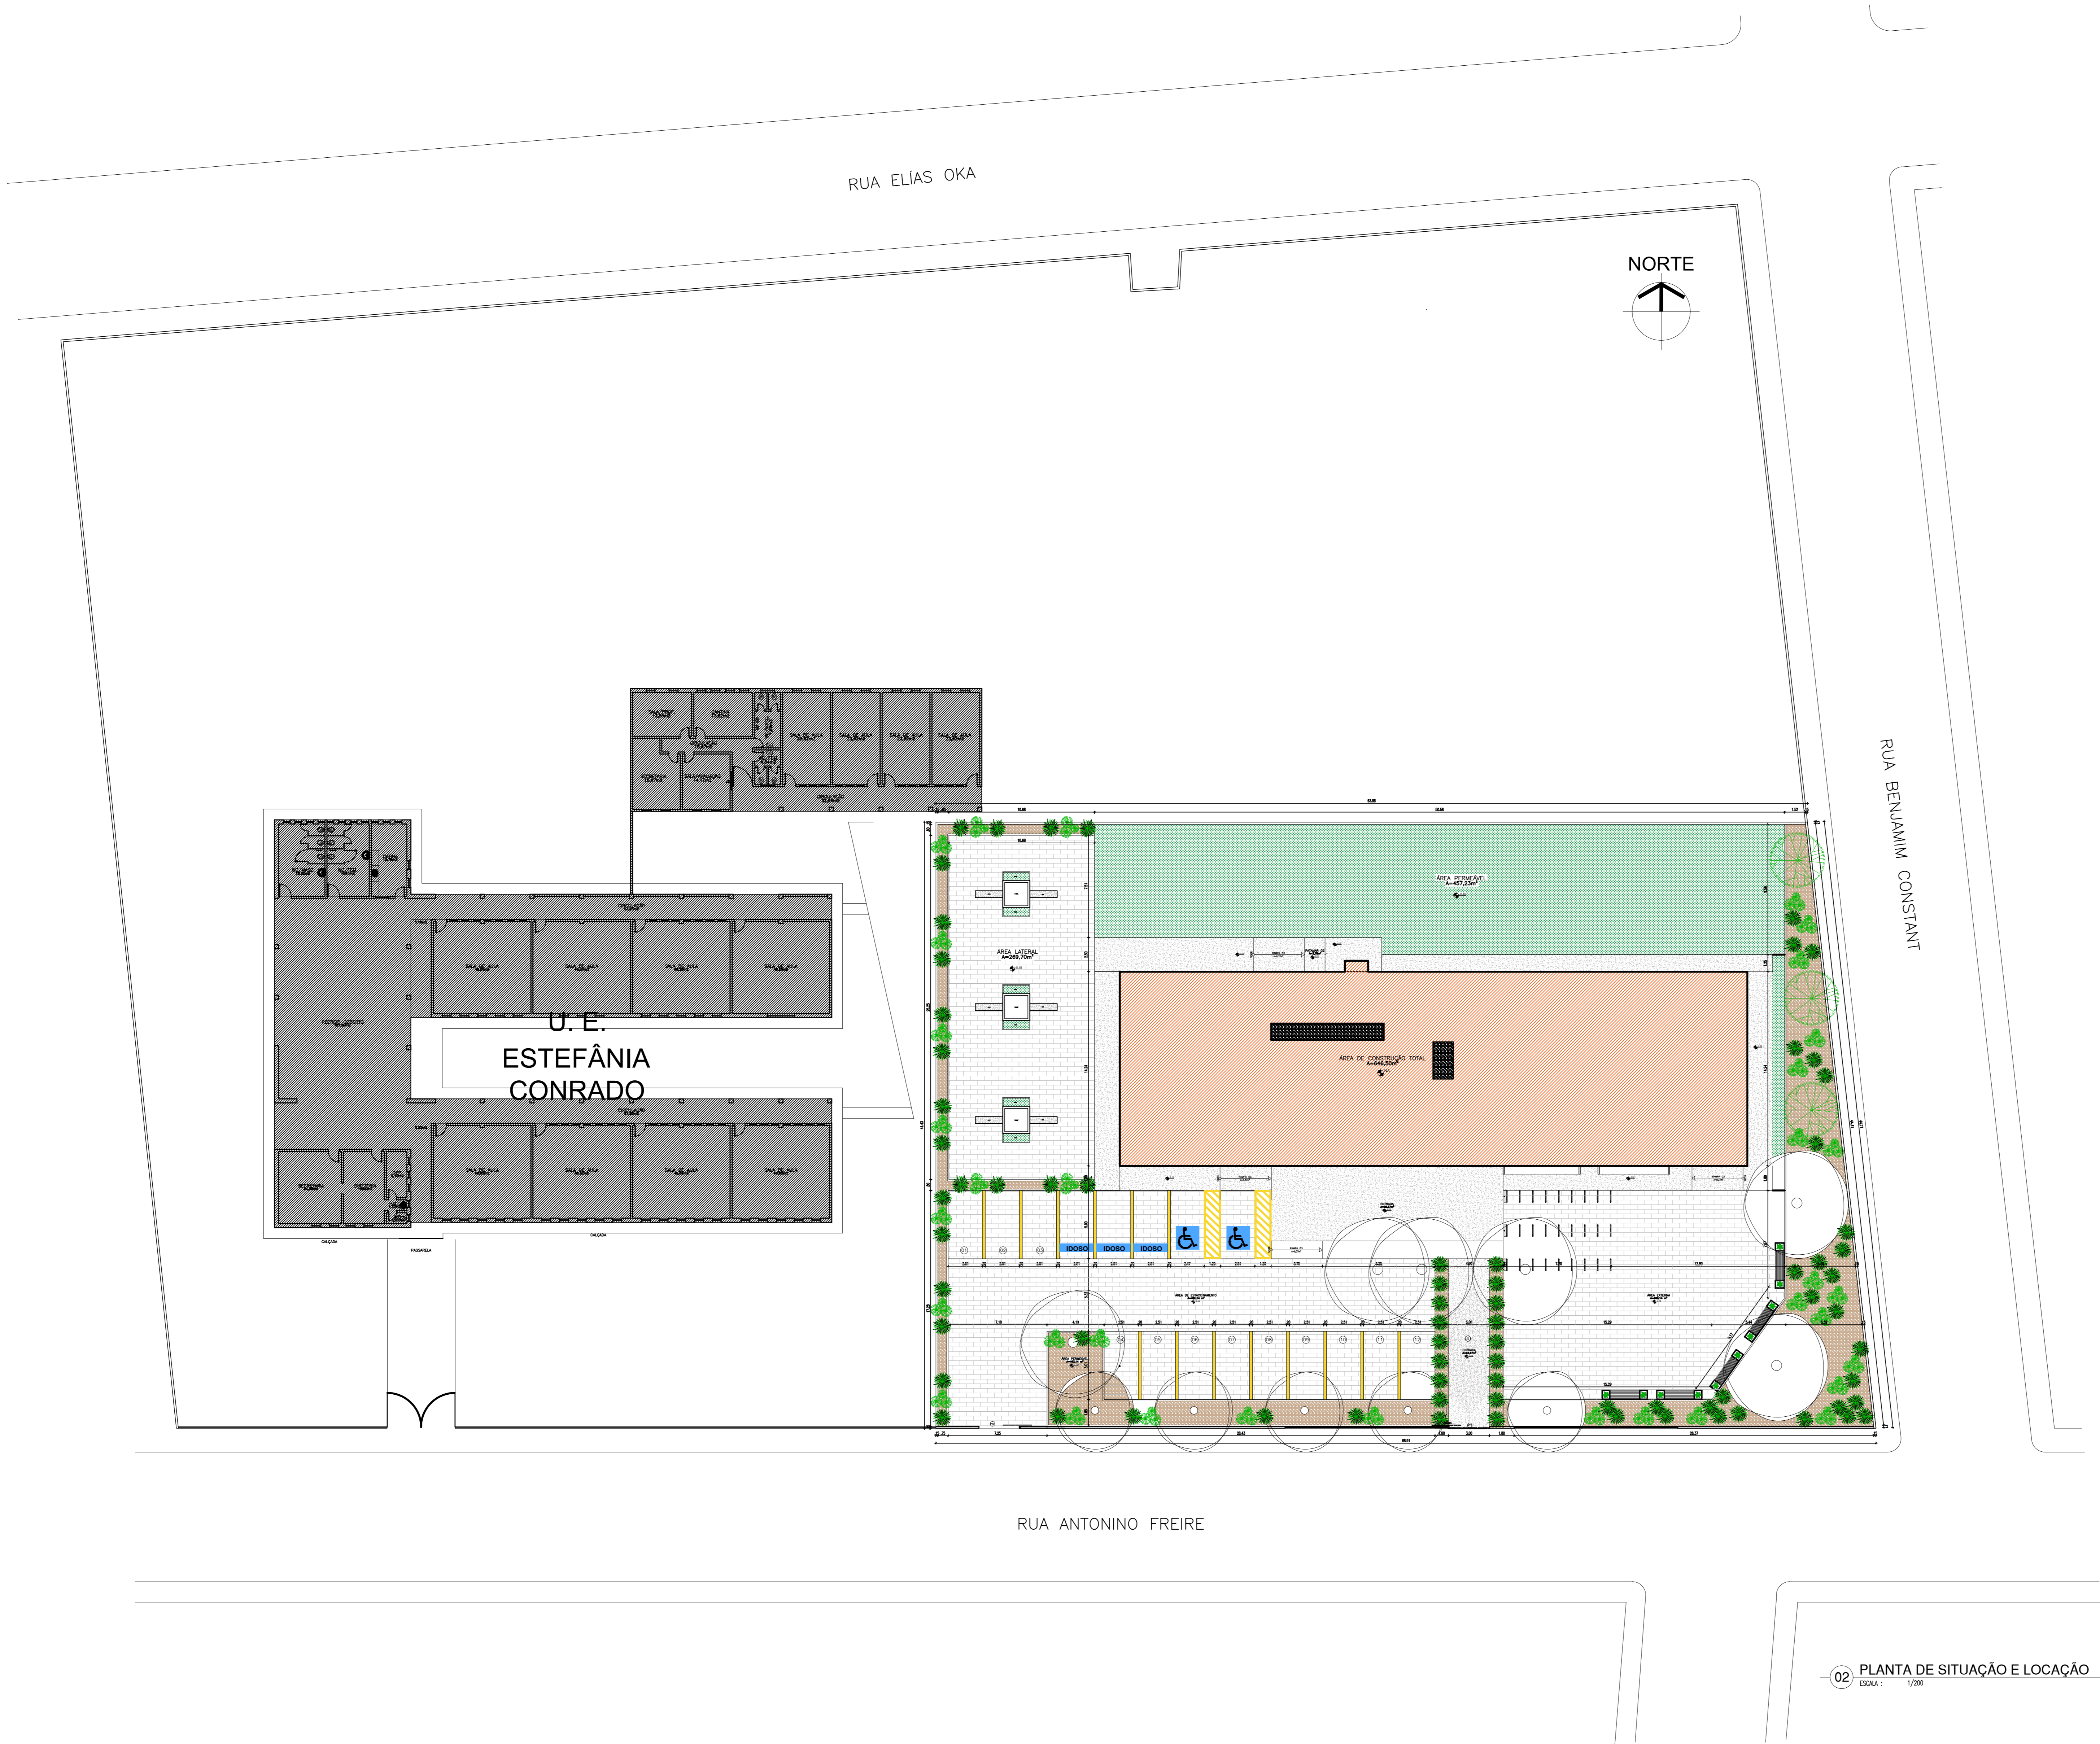

02 PLANTA DE SITUAÇÃO E LOCAÇÃO  
ESCALA: 1/200

HISTÓRICO		
ALTERAÇÃO	REVISÃO	DATA
1.		
2.		
3.		
4.		
5.		

ARQUITETO(A)	ENGENHEIRO(A) RESPONSÁVEL:	PROPRIETÁRIO:



GOVERNO DO ESTADO DO PIAUÍ

SEDUC - SECRETARIA DE ESTADO DA EDUCAÇÃO  
10ª GRE - REGIONAL FLORIANO

DEPARTAMENTO: UNIDADE DE GESTÃO DA REDE FÍSICA	DESENHO:
TÍTULO DO PROJETO: PROJETO ARQUITETÔNICO	LEV
ENDEREÇO DO SERVIÇO: RUA ANTONINO FREIRE, 464 - CENTRO - , 64.800-000	FRANCHA: 03/12
TÍTULO DO DESENHO: PLANTA DE SITUAÇÃO E LOCAÇÃO	ESCALA: 1/200
MUNICÍPIO: FLORIANO-PI	ZONA: URBANA
DESENHO: PAULA JORGE	FASE: PROJETO ARQ.
DATA: JUNHO/2021	REVISÃO: REVISÃO 01