


OR PENA
07 0.1
07 0.2
07 0.3
07 0.4
07 0.5
07 0.6
07 0.7
07 0.8
40 0.1
94 0.1
240 0.1
253 0.1

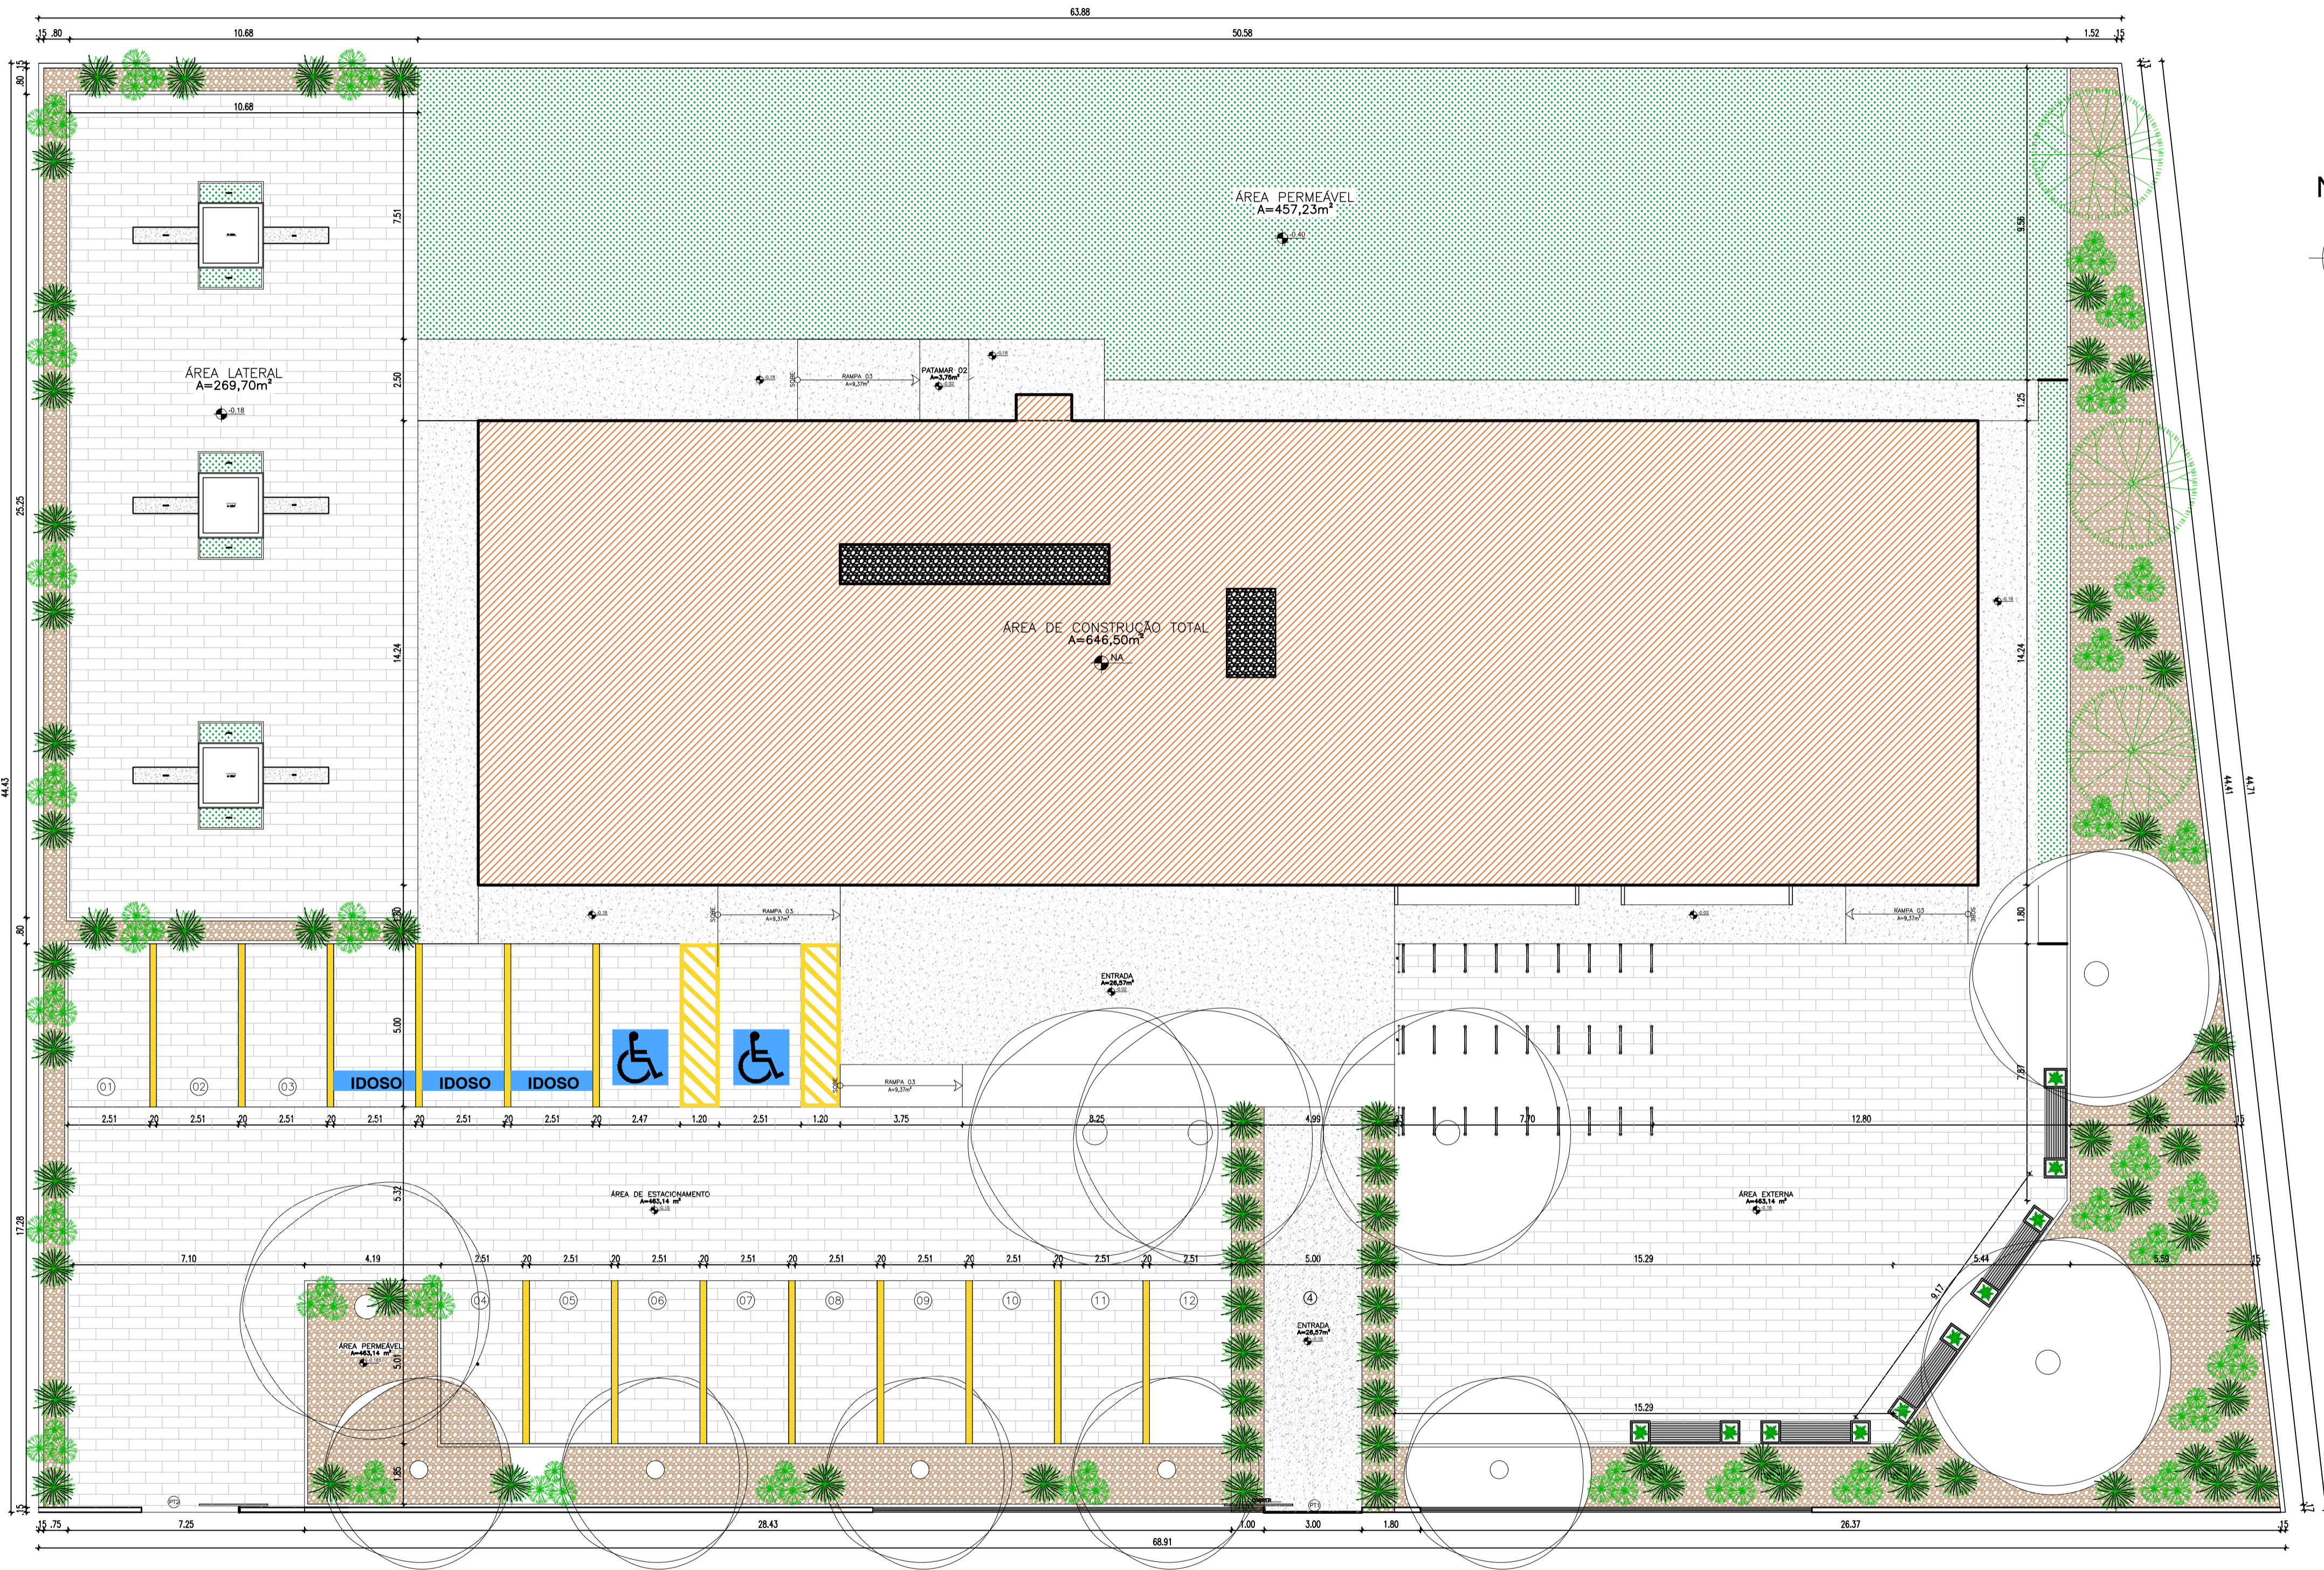


03 PLANTA DE LOCAÇÃO
ESCALA: 1/125

NORTE

QUADRO DE ÁREAS		
DESCRIÇÃO	ÁREA	UNIDADE
ÁREA DO TERRENO	2.950,00	m²
ÁREA DE PISO TOTAL	592,58	m²
ÁREA DE CONSTRUÇÃO TOTAL	646,50	m²
ÁREA DE COBERTURA TOTAL	678,46	m²
ÁREA DE PISO INTERTRAVADO	1.046,14	m²
ÁREA DE PISO EM CIMENTO ÁSPERO	351,30	m²
ÁREA PERMEÁVEL - SEIXO ROLADO	369,98	m²
ÁREA PERMEÁVEL - GRAMA	472,46	m²
TAXA DE OCUPAÇÃO	23,000	%
ÍNDICE DE APROVEITAMENTO	####	

HISTÓRICO		
ALTERAÇÃO	REVISÃO	DATA
1.		
2.		
3.		
4.		
5.		

ARQUITETO(A):	ENGENHEIRO(A) RESPONSÁVEL:	PROPRIETÁRIO:
---------------	----------------------------	---------------



GOVERNO DO ESTADO DO PIAUÍ

SEDUC - SECRETARIA DE ESTADO DA EDUCAÇÃO

10º GRE - REGIONAL FLORIANO

DEPARTAMENTO: UNIDADE DE GESTÃO DA REDE FÍSICA

TÍTULO DO PROJETO: PROJETO ARQUITETÔNICO

ENDEREÇO DO SERVIÇO: RUA ANTÔNIO FREIRE, 464 - CENTRO - , 64.800-000

TÍTULO DO DESENHO: PLANTA DE LOCAÇÃO

MUNICÍPIO: FLORIANO - PI

DESENHO: PAULA JORGE

ZONA: URBANA

REVISÃO: REVISÃO 01

DESENHO: LEV

PRANCHA: 04/12

ESCALA: 1/125