


OR
07
07
07
07
07
07
07
07
40
94
240
253

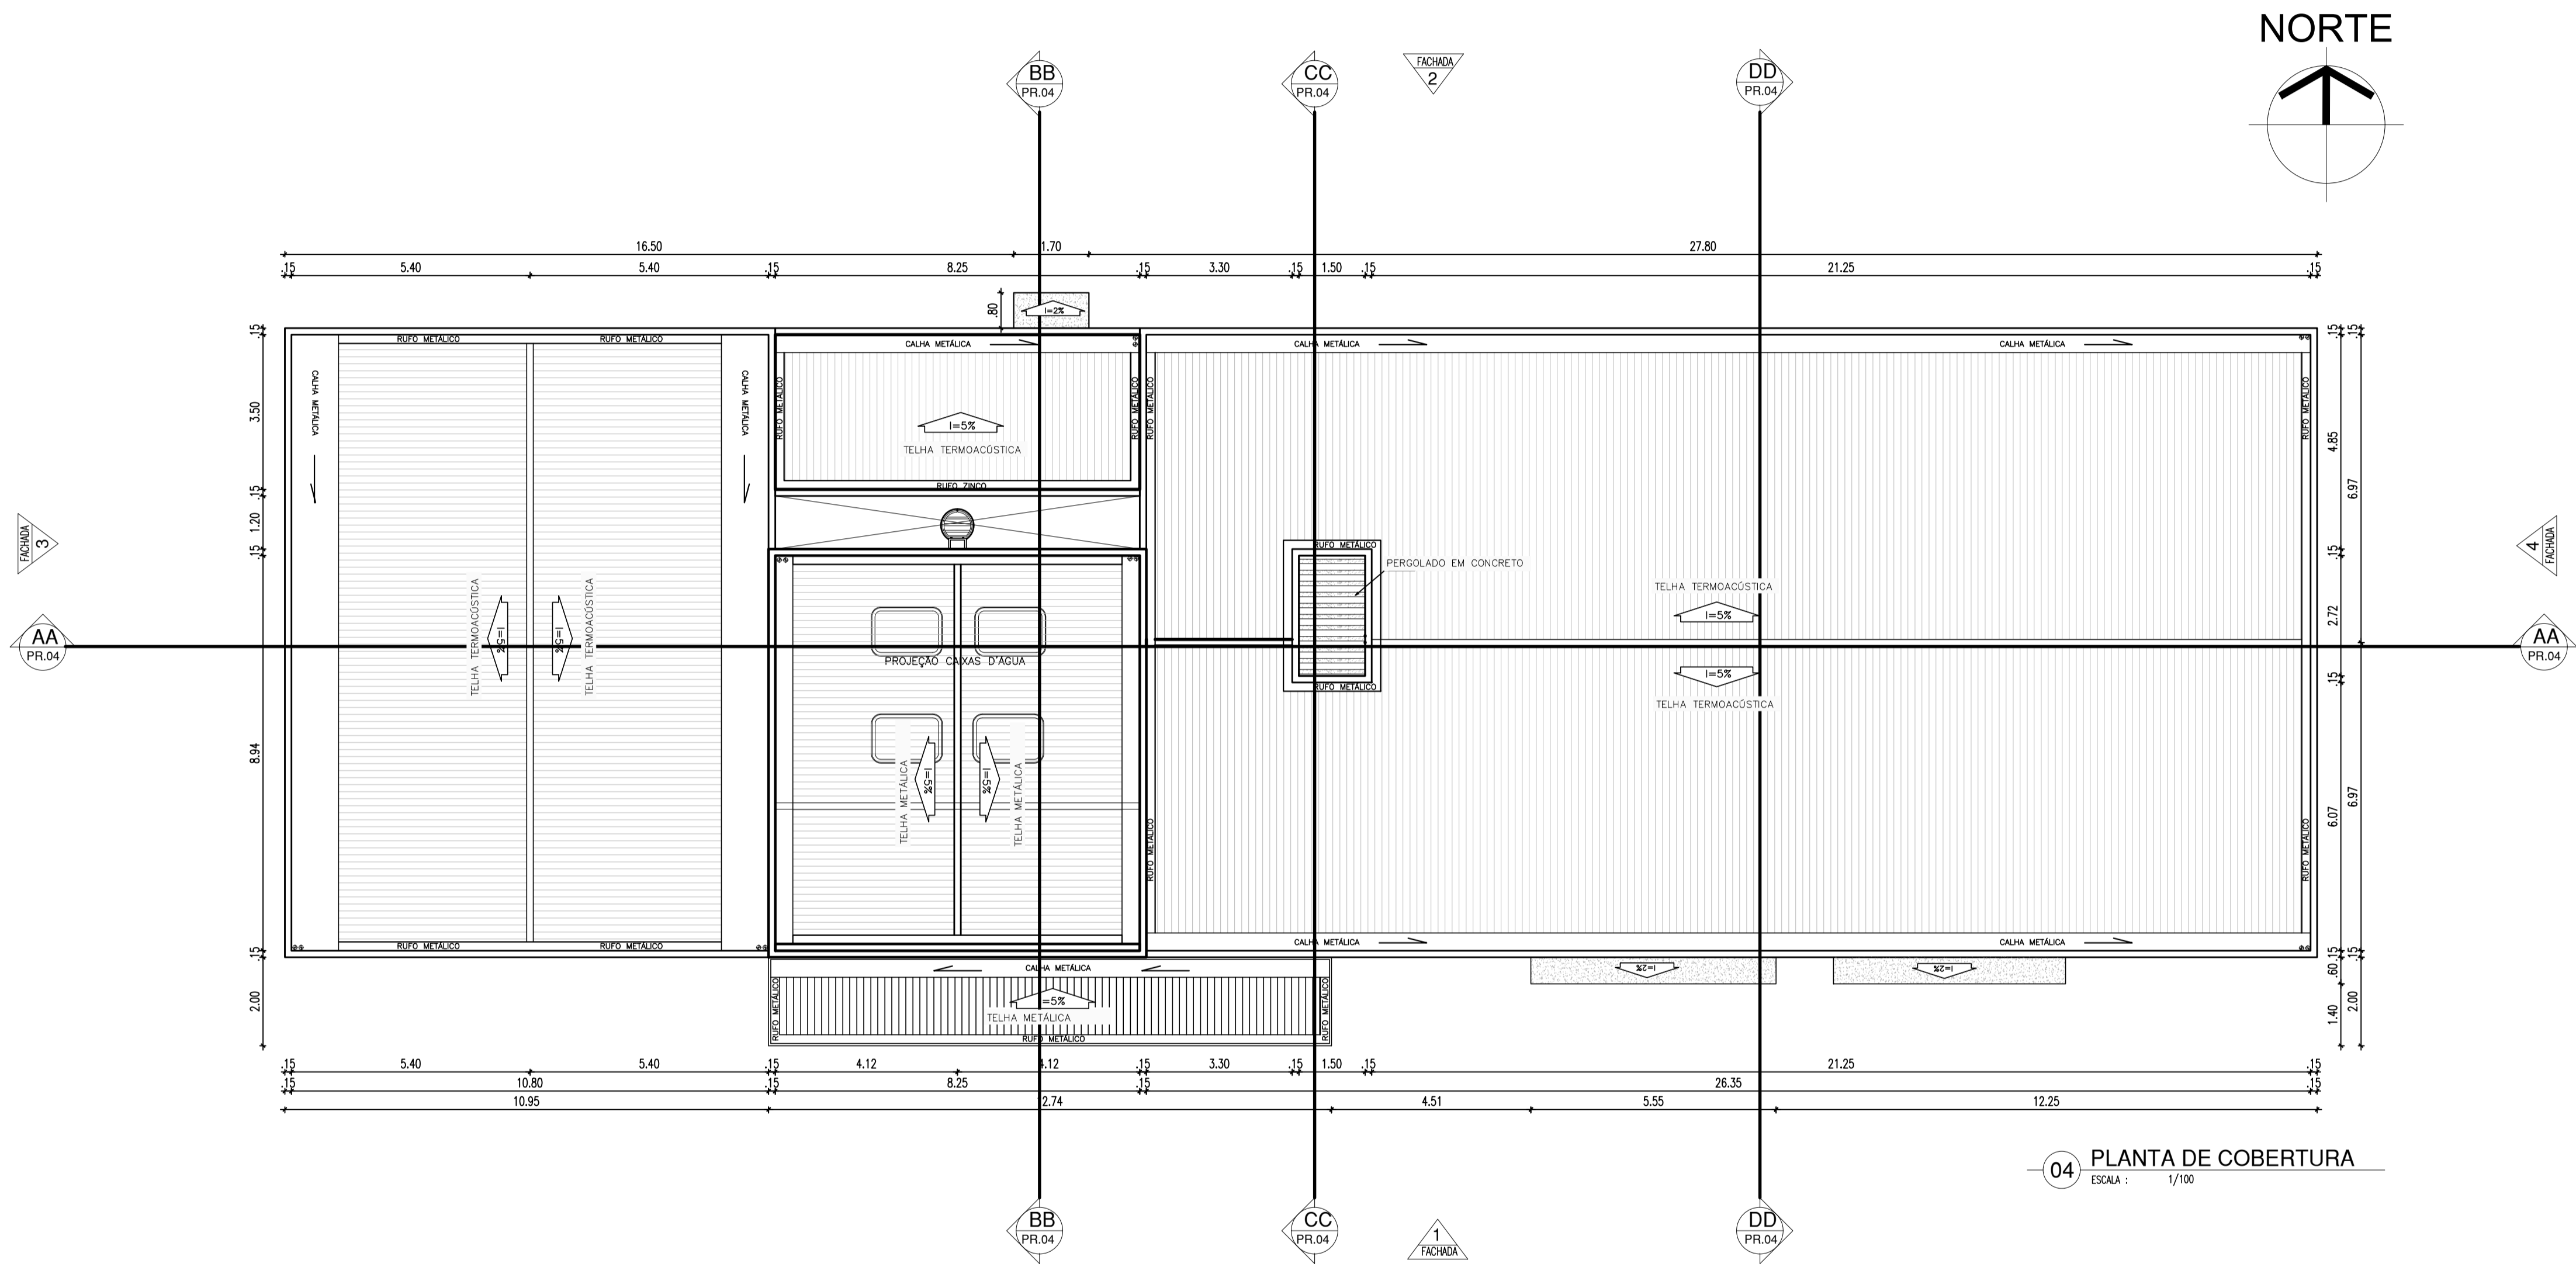

04 PLANTA DE COBERTURA
ESCALA : 1/100

HISTÓRICO		
ALTERAÇÃO	REVISÃO	DATA
1.		
2.		
3.		
4.		
5.		

ARQUITETO(A):	ENGENHEIRO(A) RESPONSÁVEL:	PROPRIETÁRIO:
---------------	----------------------------	---------------



GOVERNO DO ESTADO DO PIAUÍ

SEDUC - SECRETARIA DE ESTADO DA EDUCAÇÃO

10ª GRE - REGIONAL FLORIANO

DEPARTAMENTO: UNIDADE DE GESTÃO DA REDE FÍSICA	DESENHO: LEV
TÍTULO DO PROJETO: PROJETO ARQUITETÔNICO	PRANCHA: 05/12
ENDEREÇO DO SERVIÇO: RUA ANTÔNIO FREIRE, 464 - CENTRO - , 64.800-000	ESCALA: 1/100
TÍTULO DO DESENHO: PLANTA DE COBERTURA	REVISÃO: REVISÃO 01
MUNICÍPIO: FLORIANO- PI	ZONA: URBANA
DESENHO: PAULA JORGE	FASE: PROJETO ARQ.
	DATA: JUNHO / 2021