


16 PLANTA DE REVESTIMENTOS: FORRO
ESCALA : 1/75

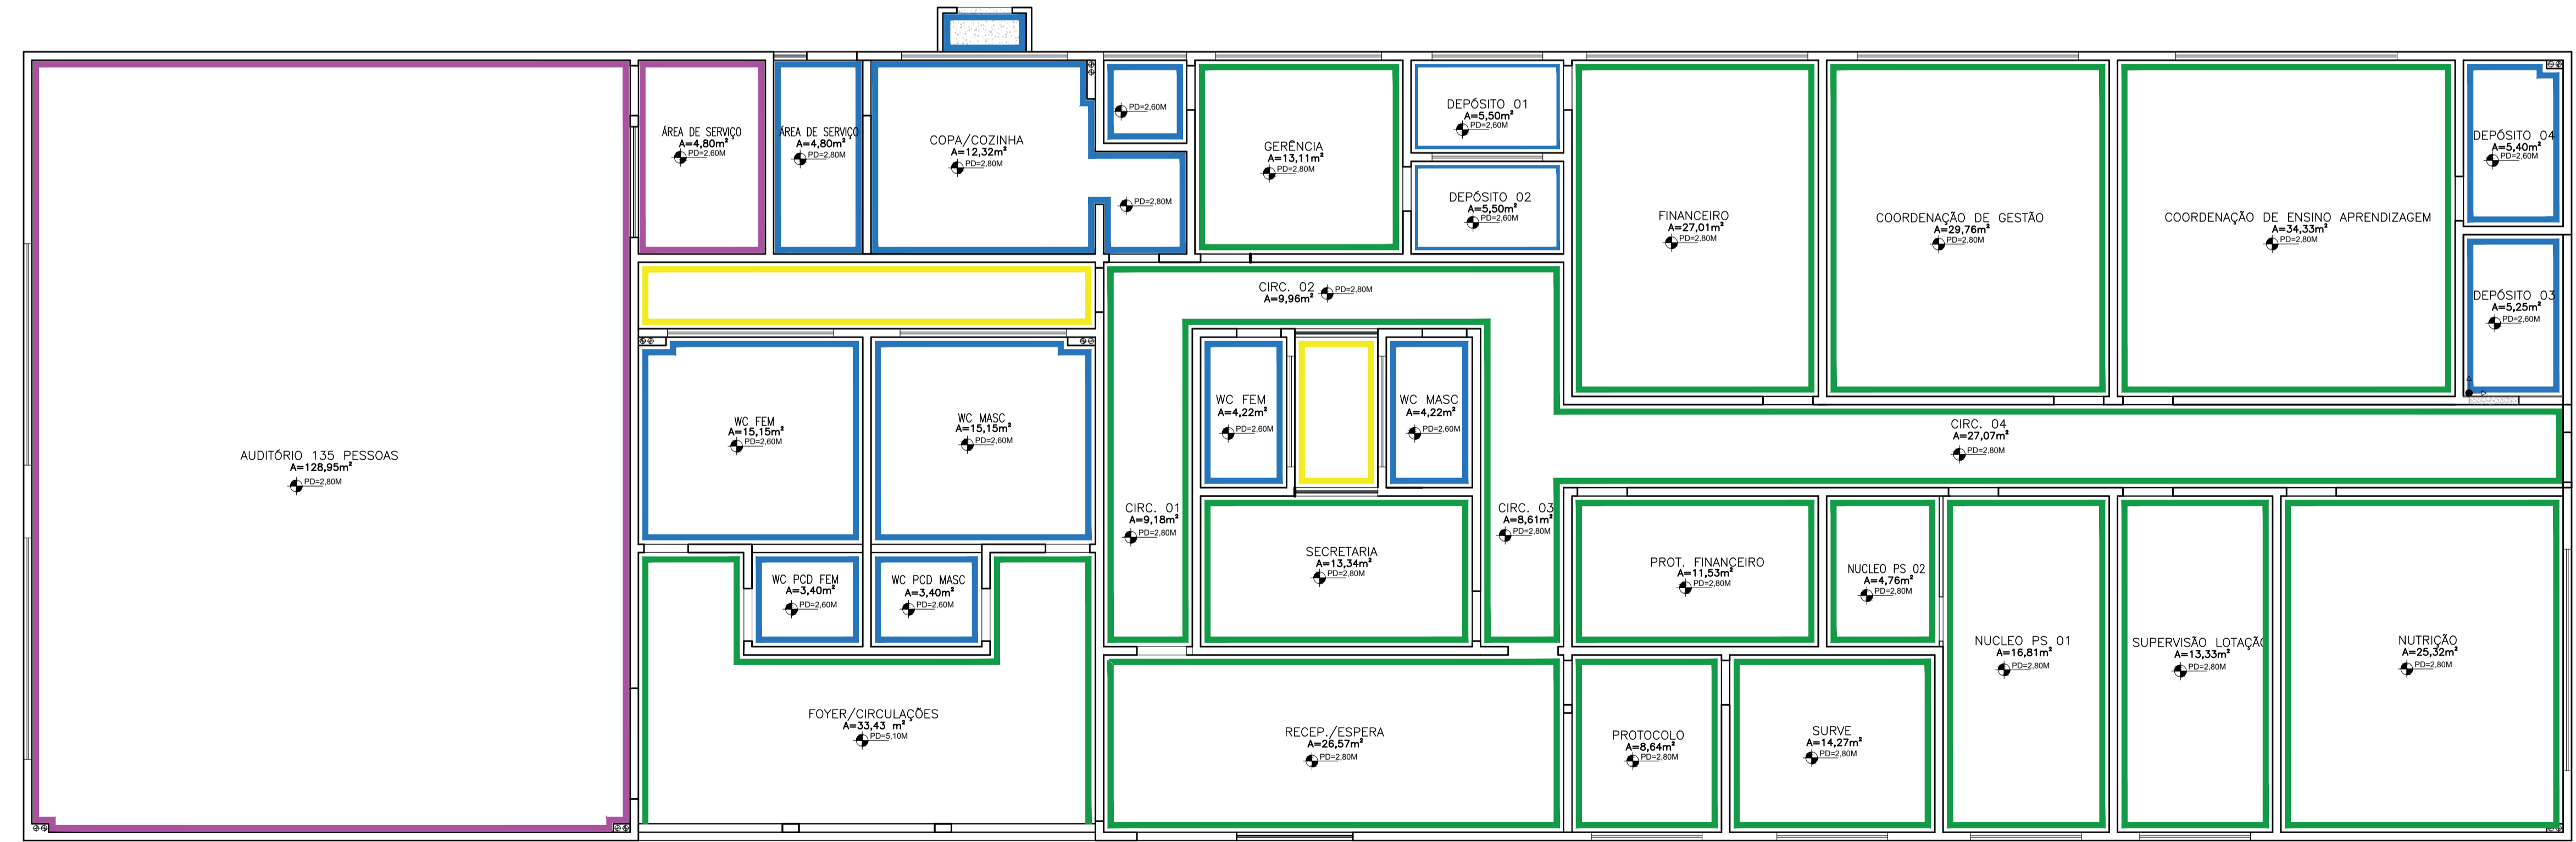

17 PLANTA DE REVESTIMENTOS: PAREDE
ESCALA : 1/75

PAGINAÇÃO DE PISOS

SÍMBOLO	PISO
	FORRO EM FIBRA MINERAL COM TRATAMENTO ACÚSTICO
	FORRO EM GESSO COM ACABAMENTO HIDROFUGANTE
	FORRO EM LAJE COM ACAMENTO LISO E PINTURA EM TINTA PVA COR BRANCA
	PERGOLADO EM CONCRETO ENGASTADO NA ALVENARIA

LEGENDA DE PINTURAS INTERNAS

SÍMBOLO	PISO
	REVESTIMENTO EM CERÂMICA PEI-4, BRANCA DE DIMENSÕES 10X10CM, COM REJUNTE NA MESMA COR, INSTALADAS ATÉ ALTURA DE 1,50M DO PISO ACABADO ADJACENTE. ACIMA DOS 1,50M: FAIXA DE REVESTIMENTO CERÂMICO, 10X10CM, COR "VERDE FOLHA", COM REJUNTE NA MESMA COR. ACIMA DE 1,60M DO PISO ACABADO ADJACENTE. ACIMA DISSO, PINTURA EM TINTA ACRÍLICA NA COR "BRANCA NEVE", "VERBRÁS" OU SIMILAR.
	REVESTIMENTO EM CERÂMICA PEI-4 NA COR BRANCA DE DIMENSÕES 10X10CM, COM REJUNTE NA MESMA COR, INSTALADAS ATÉ ALTURA DO FORRO OU LAJE ACABADOS
	PINTURA EM TINTA ACRÍLICA COR "BRANCO NEVE, VERBRÁS OU SIMILAR.
	PAREDE REVESTIDA EM CARPETE ACÚSTICO COR AREIA

HISTÓRICO

ALTERAÇÃO	REVISÃO	DATA
1.		
2.		
3.		
4.		
5.		

ARQUITETO(A):	ENGENHEIRO(A) RESPONSÁVEL:	PROPRIETÁRIO:
---------------	----------------------------	---------------



GOVERNO DO ESTADO DO PIAUÍ

SEDUC - SECRETARIA DE ESTADO DA EDUCAÇÃO
10ª GRE - REGIONAL FLORIANO

DEPARTAMENTO: UNIDADE DE GESTÃO DA REDE FÍSICA	DESENHO: LEV
TÍTULO DO PROJETO: PROJETO ARQUITETÔNICO	PRANCHA: 08/12
ENDEREÇO DO SERVIÇO: RUA ANTÔNIO FREIRE, 464 - CENTRO - , 64.800-000	ESCALA: 1/75
TÍTULO DO DESENHO: PLANTA FORRO E PAREDE	REVISÃO: REVISÃO 01
MUNICÍPIO: FLORIANO - PI	ZONA: URBANA
DESENHO: PAULA JORGE	FASE: PROJETO ARQ.
	DATA: JUNHO / 2021