
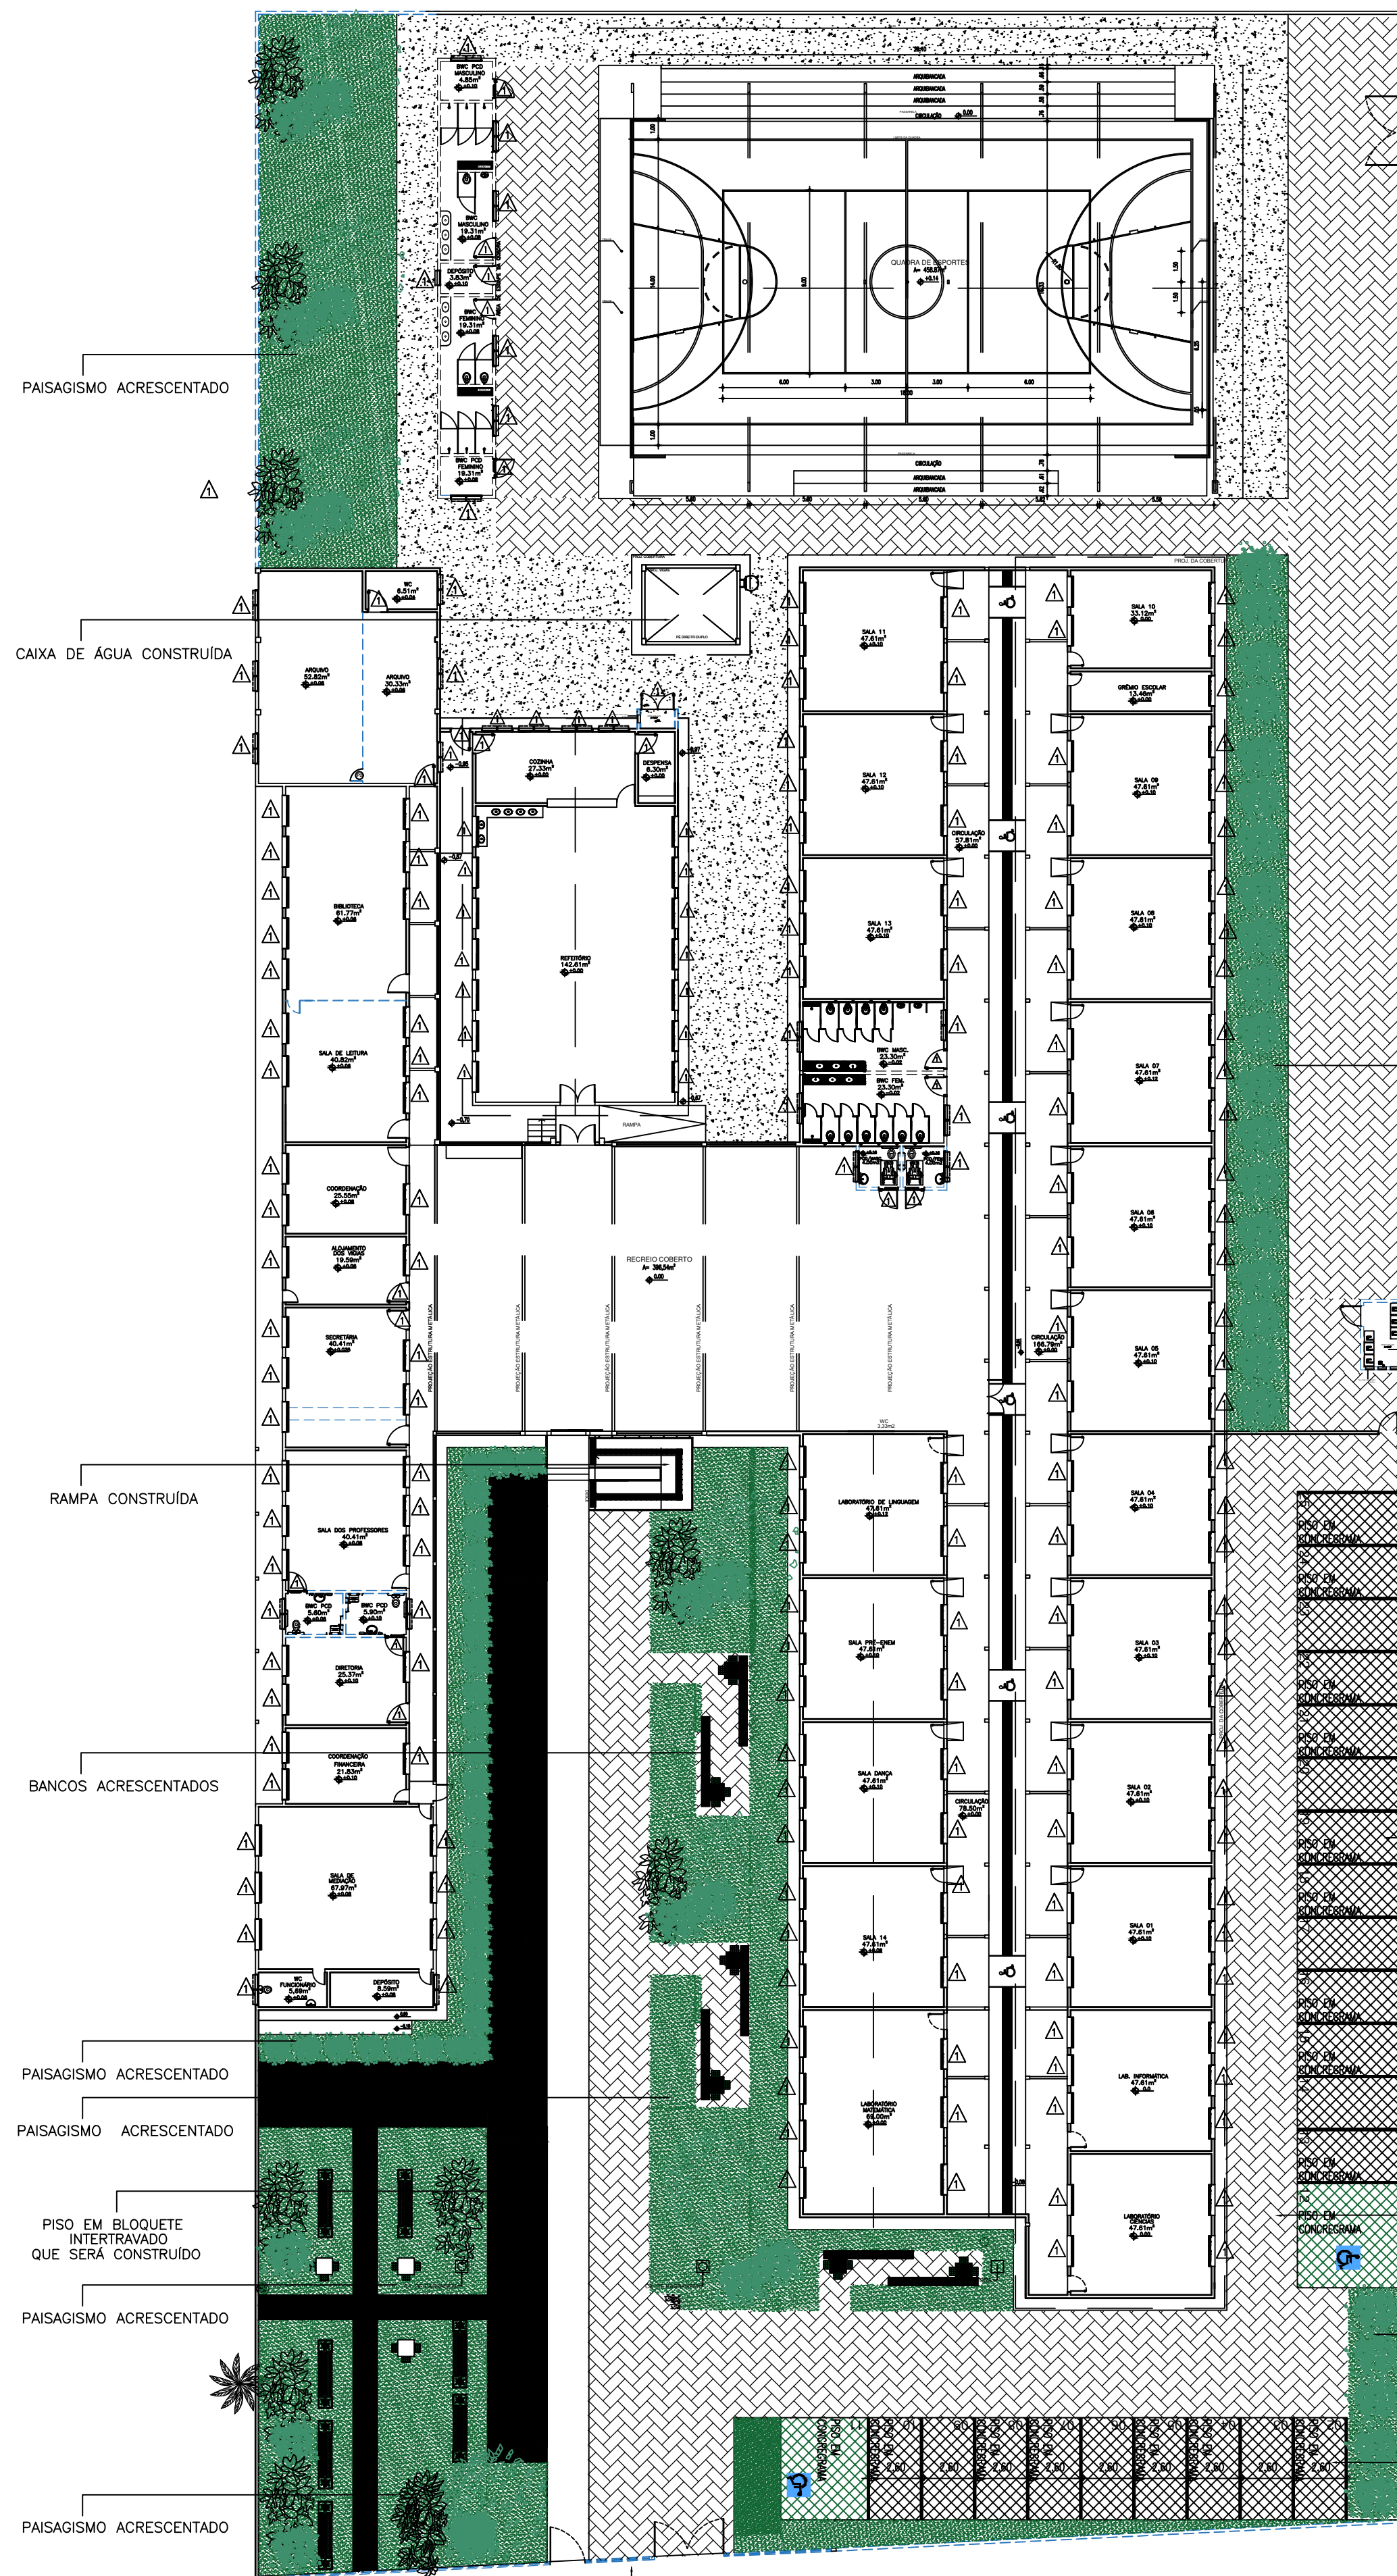


NORTE

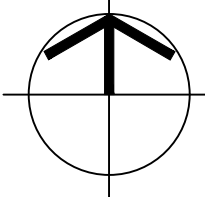

PAISAGISMO ACRESCENTADO

CAIXA DE LIXO ACRESCENTADO

CAIXA DE ÁGUA QUE SERÁ RETIRADA

RAMPA QUE SERÁ DEMOLIDA

CAMINHO QUE SERÁ DEMOLIDO

PAISAGISMO QUE SERÁ DEMOLIDO

VAGAS DE ESTACIONAMENTO ACRESCENTADO


CAMPO DE AREIA QUE SERÁ DEMOLIDO

PISO EM BLOQUETE INTERTRAVADO QUE SERÁ CONSTRUÍDO

PAISAGISMO ACRESCENTADO

ALAMBRADO QUE SERÁ DEMOLIDO

VAGAS DE ESTACIONAMENTO ACRESCENTADO

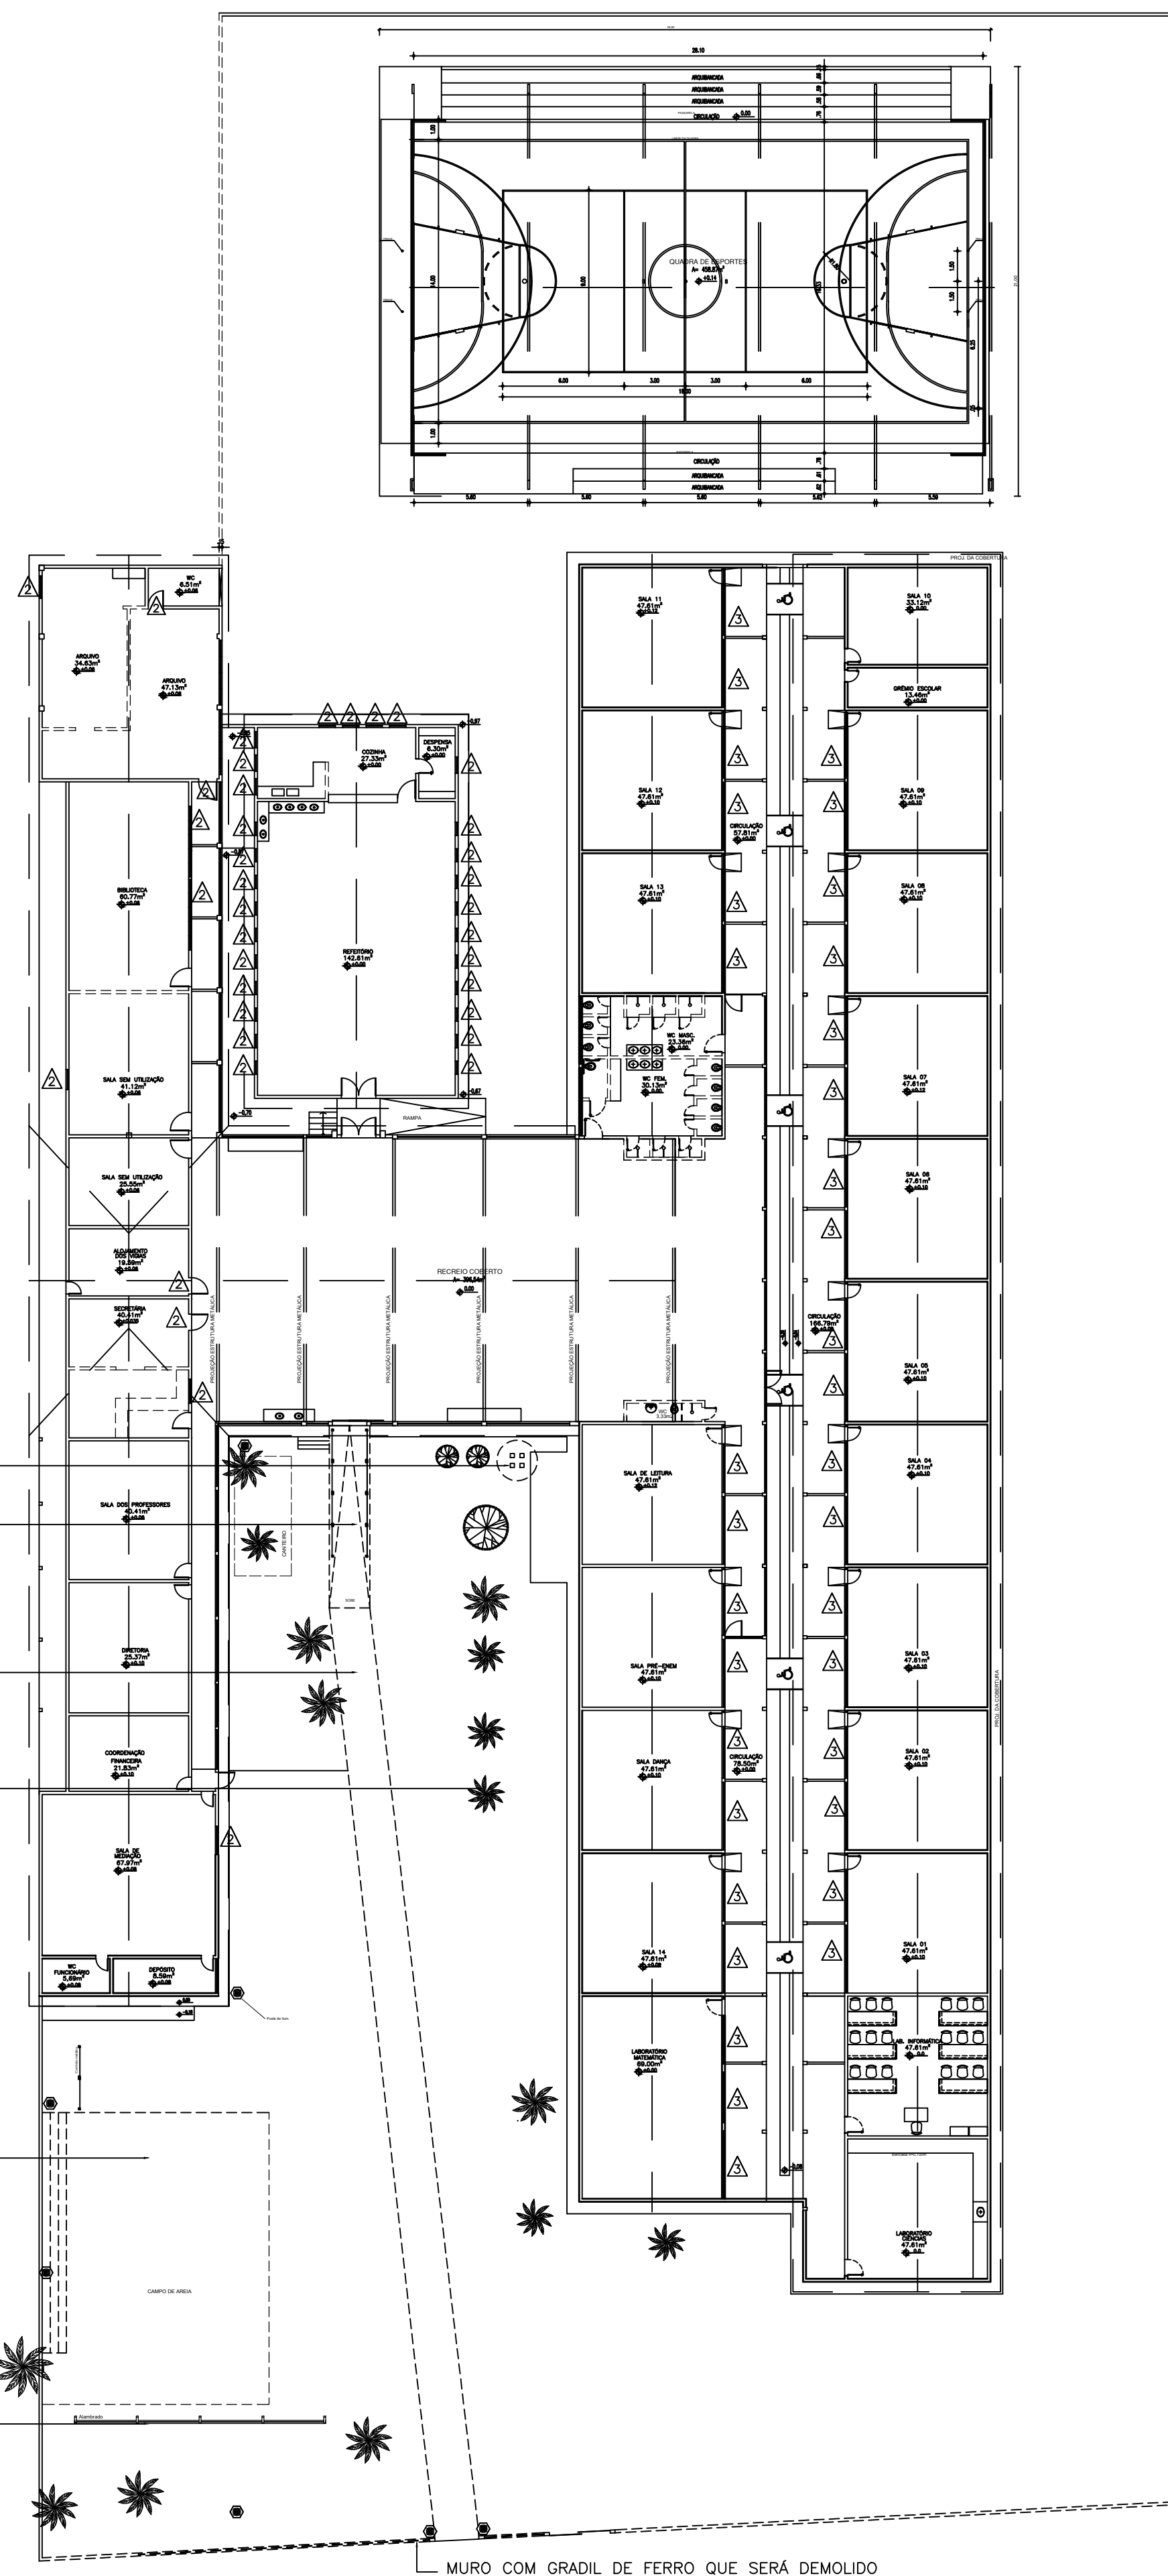

OBSERVAÇÃO:  
- INSTALAR GRADES NAS JANELAS COM VIDRO VOLTADAS PARA O LADO EXTERNO DA EDIFICAÇÃO.  
- AS ESQUADRIAS EXISTENTES QUE VÃO PERMANECER NA CONSTRUÇÃO DEVEREM SER RESTAURADAS

QUADRO DE ÁREAS			
ITEM	DISCRIMINAÇÃO	UNID.	QUANT.
01	ÁREA DO TERRENO	m²	6.000,00 m²
02	ÁREA DE CONSTRUÇÃO	m²	3.264,60 m²
03	ÁREA DE COBERTURA TOTAL	m²	3.303,78 m²
	ÁREA DE TELHA CERÂMICA COLONIAL (EXISTENTE A CONSERVAR)	m²	2.980,45
	ÁREA DE TELHA CERÂMICA COLONIAL (NOVA)	m²	323,33
	ÁREA DE TELHA METÁLICA	m²	452,27
	ÁREA DE LAJE IMPERMEABILIZADA	m²	123,16
04	TAXA DE OCUPAÇÃO	%	48%
05	ÍNDICE DE APROVEITAMENTO		0,48

## LEGENDA DA PLANTA DE CONSTRUÇÃO:

### LEGENDA:

parede a construir

parede a manter

nova esquadria

## LEGENDA DA PLANTA DE DEMOLIÇÃO:

### LEGENDA:

parede a demolir

parede a manter

esquadria para retirar

cobogó para retirar

OBSERVAÇÃO:  
- TODA A CERÂMICA EXISTENTE NAS PAREDES DAS DEPENDÊNCIAS DA ESCOLA, SERÃO RETIRADOS, EXEMPLO: BANHEIROS, DESPENSAS, COZINHA, LABORATÓRIOS.

HISTÓRICO		
ALTERAÇÃO	REVISÃO	DATA
1.		
2.		
3.		
4.		
5.		
ARQUITETO(A):	ENGENHEIRO(A) RESPONSÁVEL:	PROPRIETÁRIO:

		GOVERNO DO ESTADO DO PIAUÍ	
SEDUC - SECRETARIA DE ESTADO DA EDUCAÇÃO		UNIDADE ESCOLAR DESEMBARGADOR HÉLI SOBRAL	
DEPARTAMENTO: UNIDADE DE GESTÃO DA REDE FÍSICA	TÍTULO DO PROJETO: PROJETO DE REFORMA E AMPLIAÇÃO		DESENHO: PE
ENDEREÇO DO SERVIÇO: RUA JORNALISTA JOSÉPIO LUSTOSA, S/N, MOCAMBINHO	TÍTULO DO DESENHO: PLANTA DE CONSTRUÇÃO E PLANTA DE DEMOLIÇÃO		PRANCHAS: 03/12
MUNICÍPIO: TERESINA- PI	ZONA: URBANA	ESCALA: 1/250	DATA: OUTUBRO / 2021
DESENHO: ANDRÉ LIMA	FASE: PROJETO EXECUTIVO	REVISÃO: REVISÃO 00	