

[illegible]

Tipos de carga	Instalação instalada (VA)	Fator de demanda (%)	Demanda (VA)
Iluminação e TUCOs (Escadas e semelhanças)	12,00	100,00	12,00
	6,28	50,00	3,14
Uso Específico	43,39	80,00	34,71
		TOTAL	49,85



①









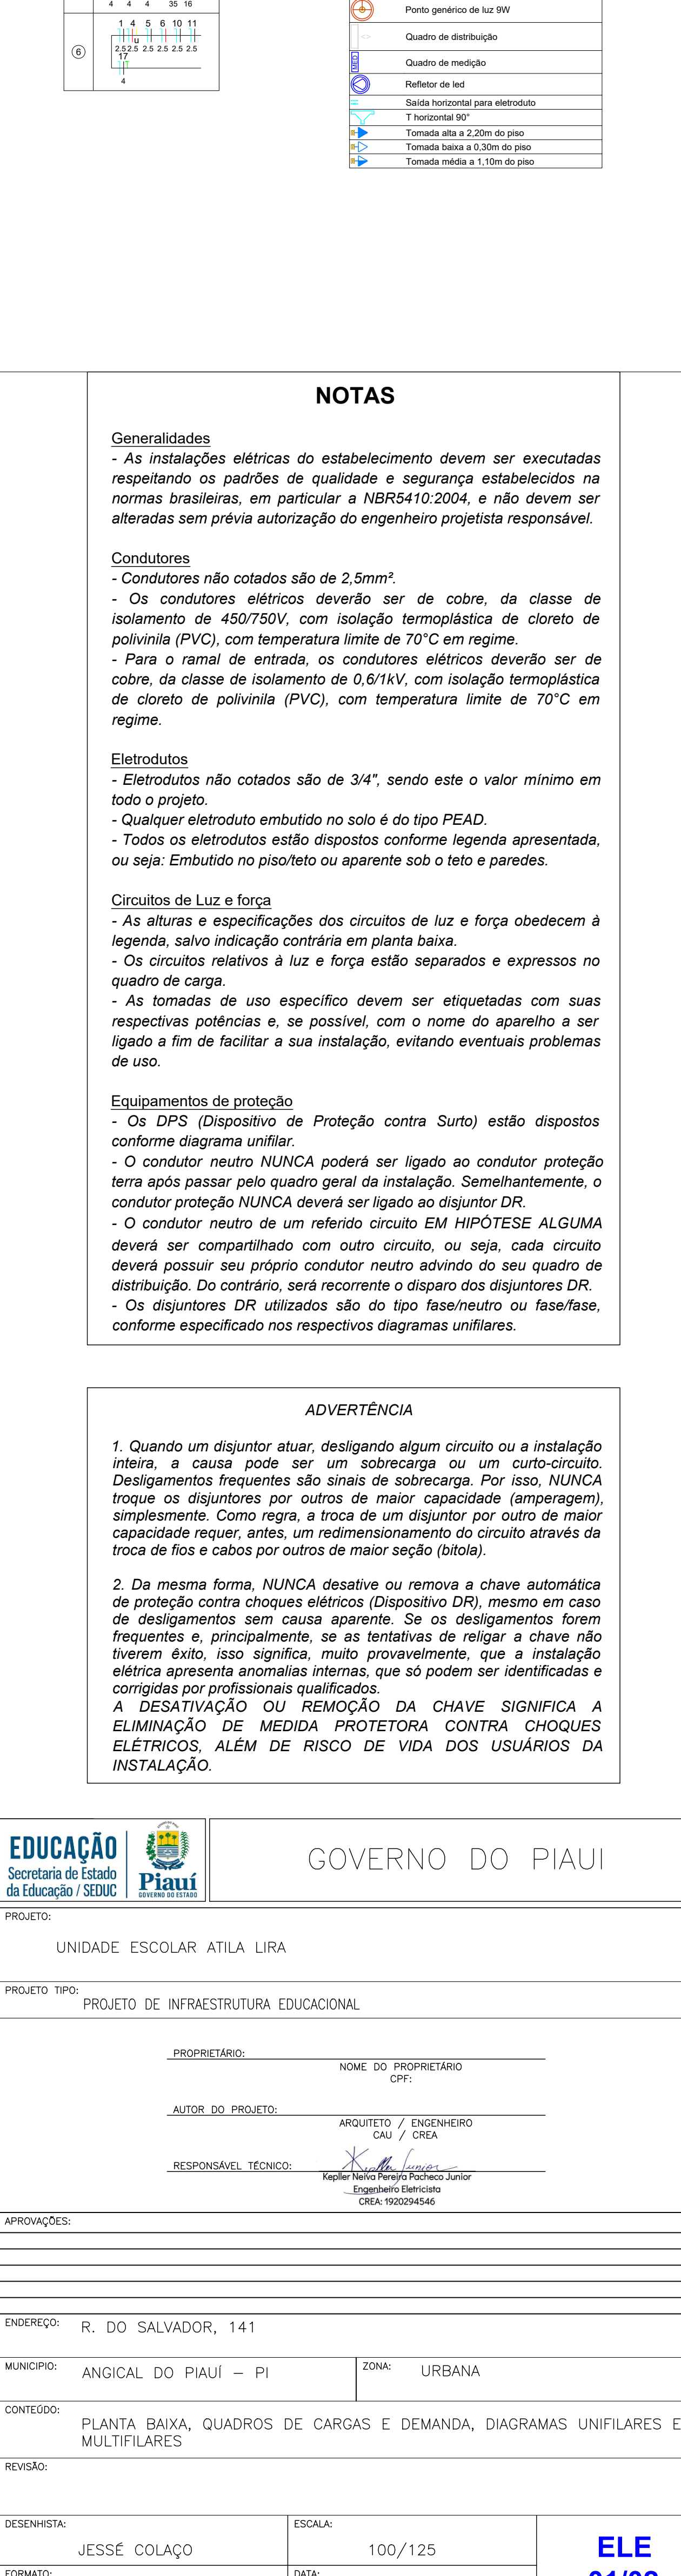

ADVERTÊNCIA

1. Quando um disjuntor atue, desligando algum circuito ou a instalação inteira, a causa pode ser um sobrecarga ou um curto-circuito. Desligamentos frequentes são sinais de sobrecarga. Por isso, **NUNCA** troque os disjuntores por outros de maior capacidade (amperagem), simplesmente. 




ELE
01/02