


OR	PENA
RED	0,10
YELLOW	0,20
GREEN	0,20
CYAN	0,40
BLUE	0,20
MAG.	0,60
WHITE	0,10
---	0,27
---	0,80
---	0,06
M5	0,10

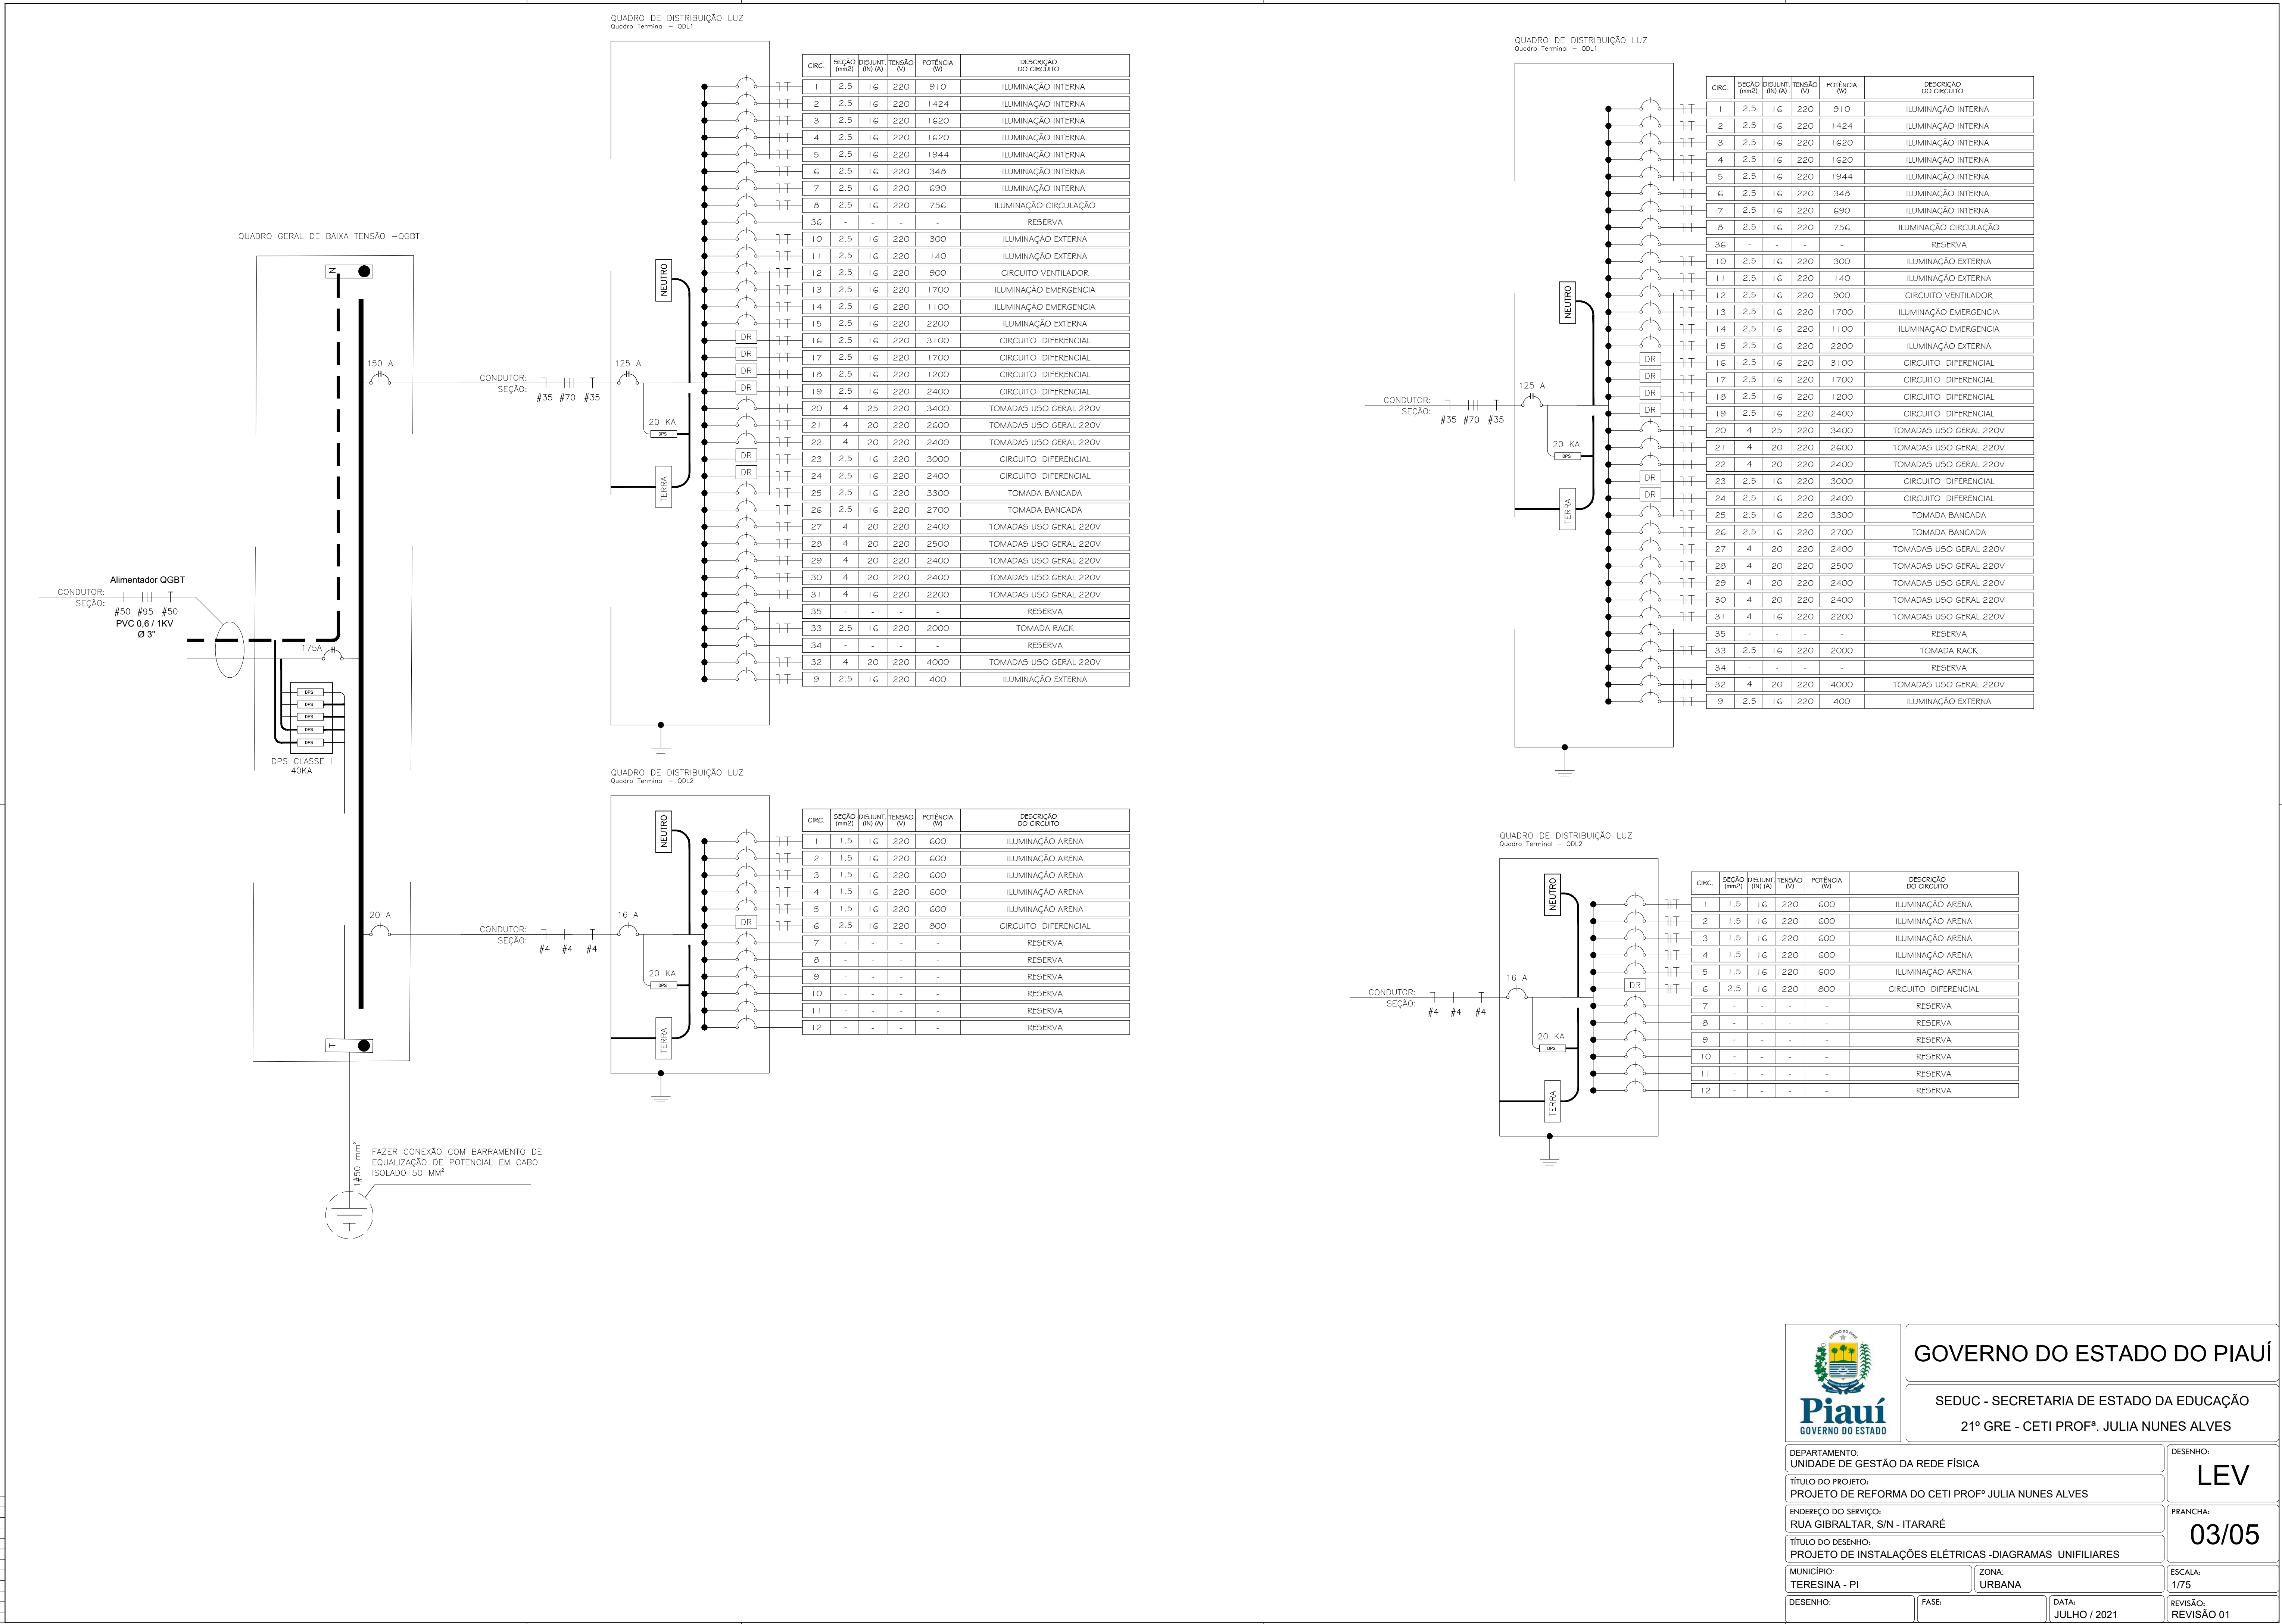

**GOVERNO DO ESTADO DO PIAUÍ**

SEDUC - SECRETARIA DE ESTADO DA EDUCAÇÃO  
21º GRE - CETI PROFª JULIA NUNES ALVES

DEPARTAMENTO: UNIDADE DE GESTÃO DA REDE FÍSICA  
TÍTULO DO PROJETO: PROJETO DE REFORMA DO CETI PROFª JULIA NUNES ALVES  
ENDEREÇO DO SERVIÇO: RUA GIBRALTAR, S/N - ITARARÉ  
TÍTULO DO DESENHO: PROJETO DE INSTALAÇÕES ELÉTRICAS - DIAGRAMAS UNIFILIARES

MUNICÍPIO: TERESINÁ - PI  
DESENHO: FASE: ZONA: URBANA  
DATA: JULHO / 2021

DESENHO: LEV  
FRANCHA: 03/05  
ESCALA: 1/75  
REVISÃO: REVISÃO 01