



PLANTA DE LOCAÇÃO

**NOTAS:**  
01 - Todas as medidas em centímetros;  
02 - Todas as bôlas em milímetros;  
03 - O Cobrimento dos pilares é de 3,0cm.



PROJETO:  
U E PROFESSORA AUREA FREIRE

PROJETO TIPO: PROJETO DE INFRAESTRUTURA EDUCACIONAL

PROPRIETÁRIO: \_\_\_\_\_  
NOME DO PROPRIETÁRIO  
CPF.: \_\_\_\_\_  
AUTOR DO PROJETO: \_\_\_\_\_  
PHABULLO HUDSON SOUSA ARAUJO  
CREA - 1918962669  
RESPONSÁVEL TÉCNICO: \_\_\_\_\_  
ARQUITETO / ENGENHEIRO  
CAU / CREA

APROVAÇÕES:

OBSERVAÇÕES:

COORDENAÇÃO:  
-

RESPONSÁVEL TÉCNICO:  
-

PROPRIETÁRIO:  
GOVERNO DO PIAUÍ

ENDEREÇO:  
PCA JOAO MENDES, SN SUP SUL. CONJUNTO SACY

DESENHISTA:  
PHABULLO HUDSON SOUSA ARAUJO

REVISÃO:

DATA:  
09/01/22


ESCALA:  
NO DESELHO

FORMATO:  
A0 (841 x 1189)

CONTEÚDO:  
PLANTA DE FORMA BALDRAME.





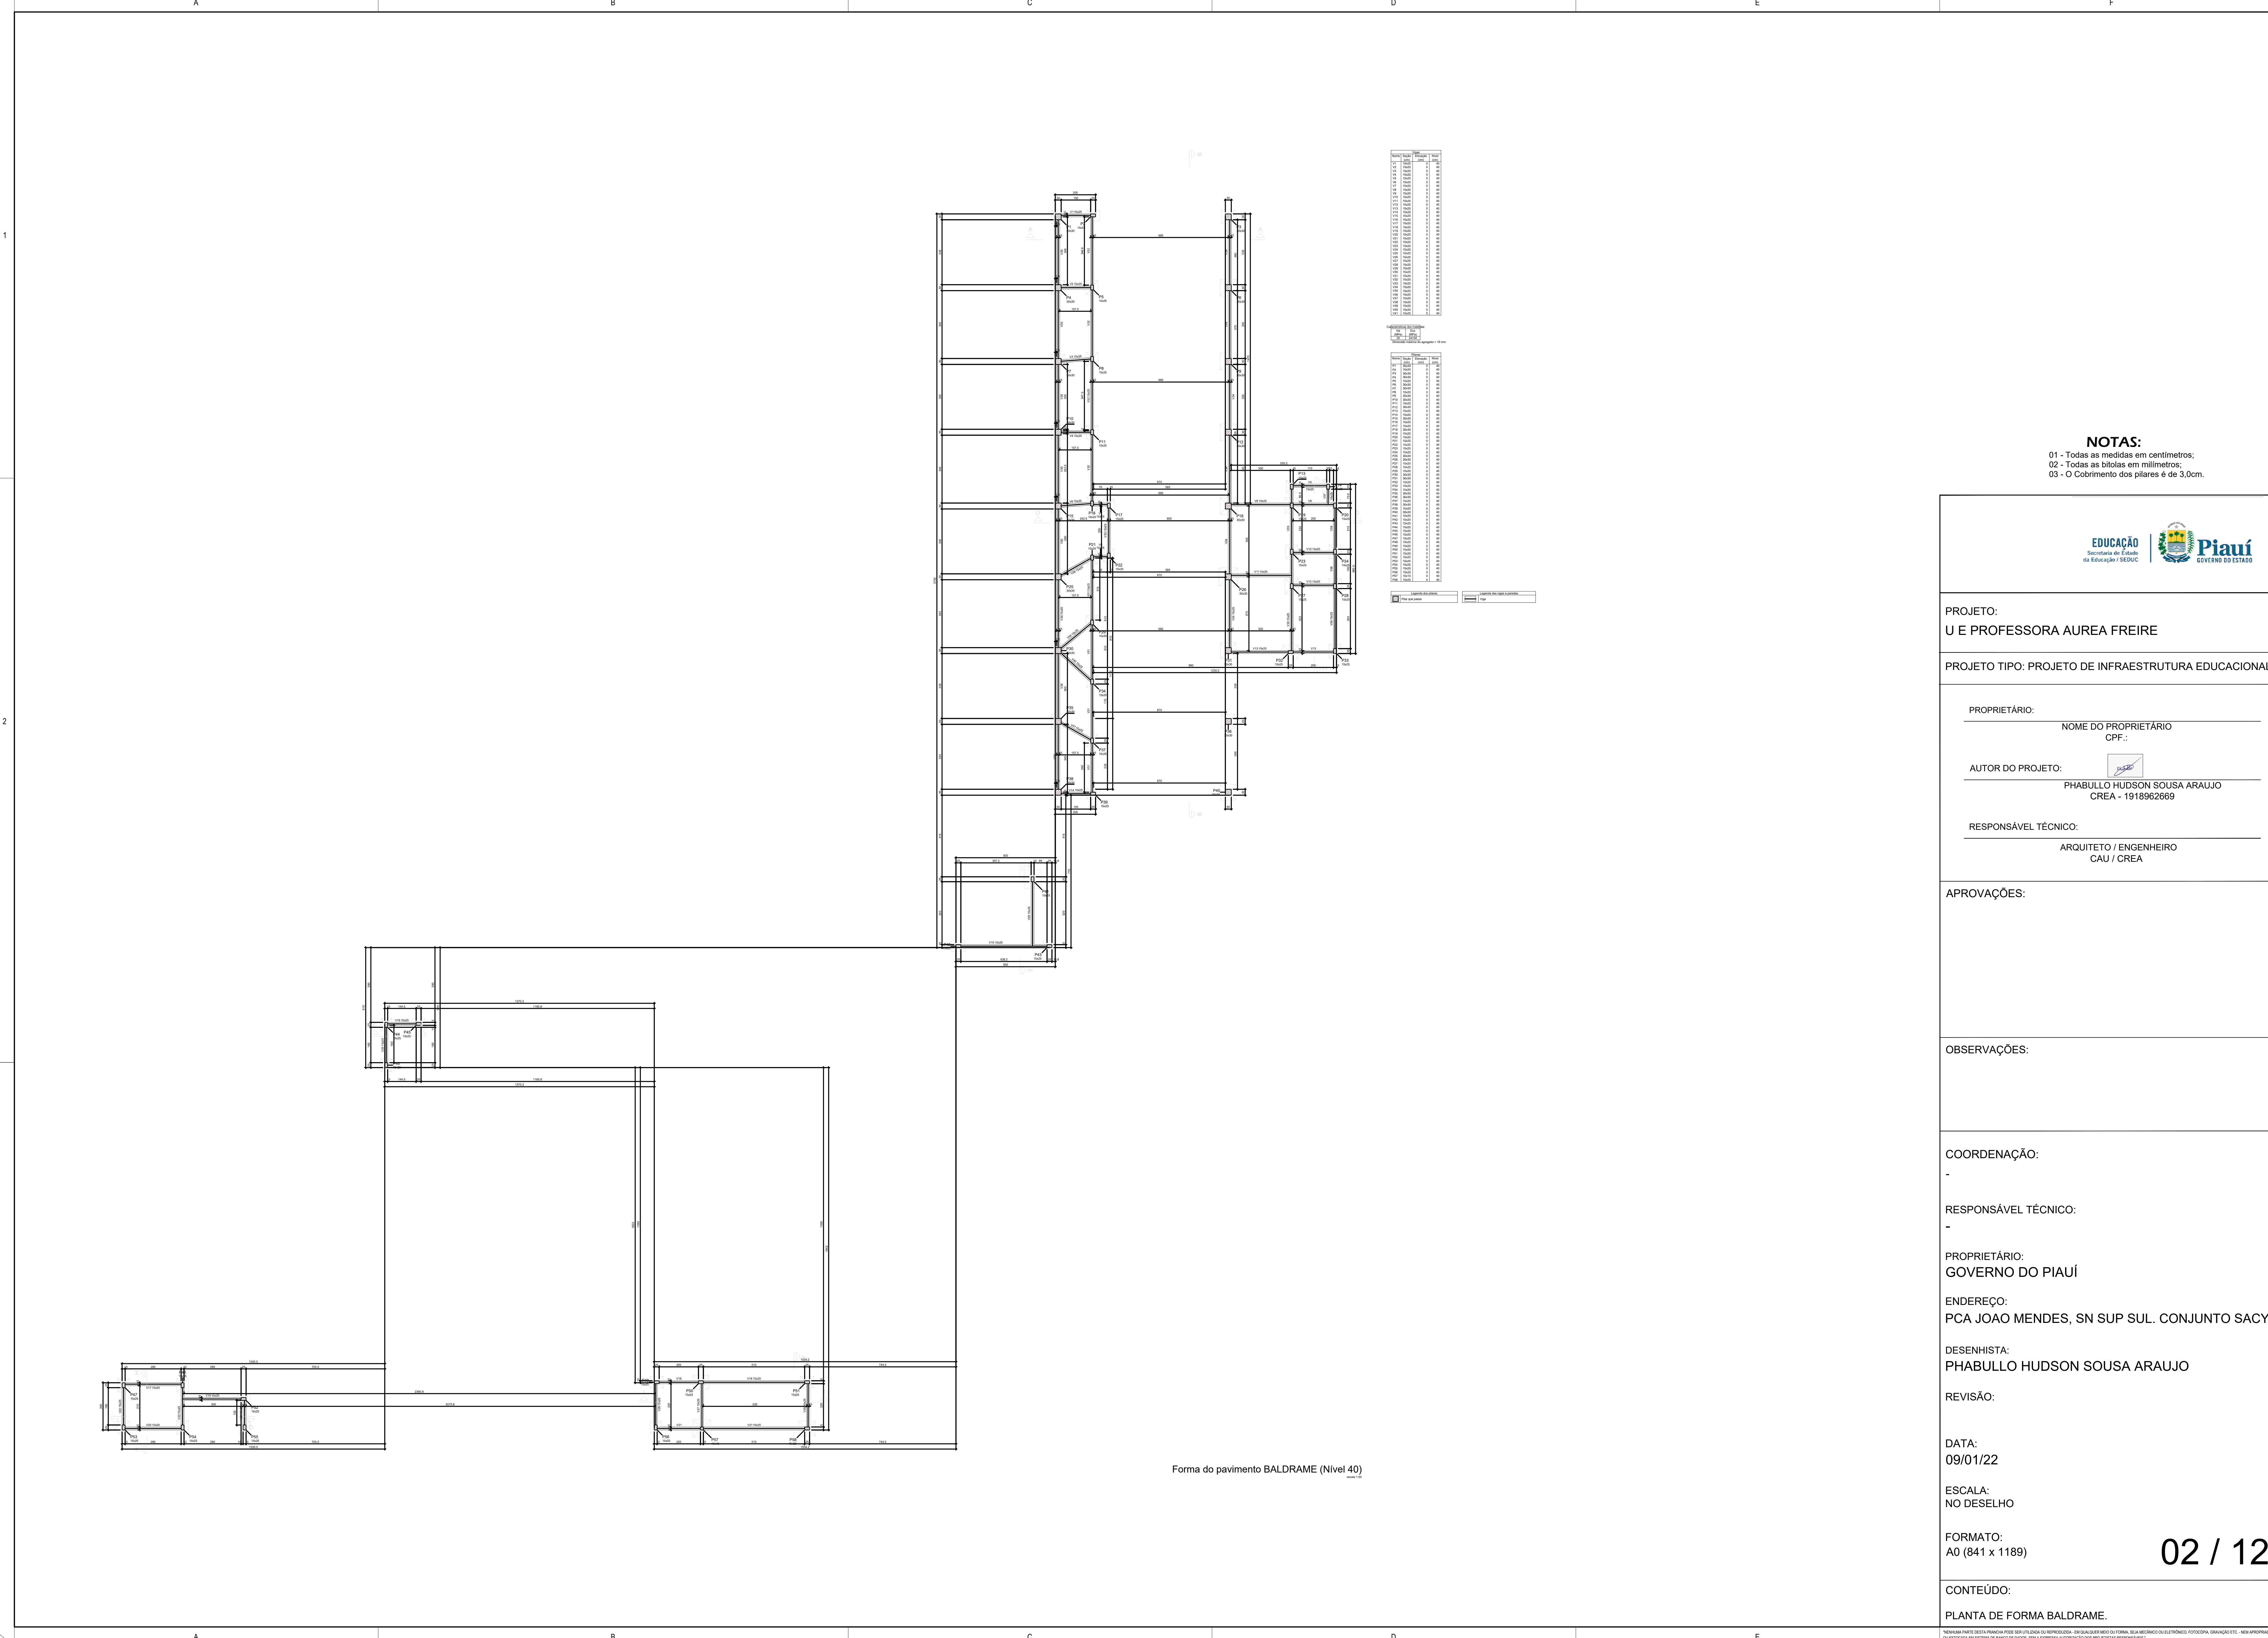




**NOTAS:**  
01 - Todas as medidas em centímetros;  
02 - Todas as bôlas em milímetros;  
03 - O Cobrimento dos pilares é de 3,0cm.



PROJETO:  
U E PROFESSORA AUREA FREIRE

PROJETO TIPO: PROJETO DE INFRAESTRUTURA EDUCACIONAL

PROPRIETÁRIO:  
NOME DO PROPRIETÁRIO  
CPF.:

AUTOR DO PROJETO:  
PHABULLO HUDSON SOUSA ARAUJO  
CREA - 1918962669

RESPONSÁVEL TÉCNICO:  
ARQUITETO / ENGENHEIRO  
CAU / CREA

APROVAÇÕES:

OBSERVAÇÕES:

COORDENAÇÃO:  
-

RESPONSÁVEL TÉCNICO:  
-

PROPRIETÁRIO:  
GOVERNO DO PIAUÍ

ENDEREÇO:  
PCA JOAO MENDES, SN SUP SUL. CONJUNTO SACY

DESENHISTA:  
PHABULLO HUDSON SOUSA ARAUJO

REVISÃO:


DATA:  
09/01/22

ESCALA:  
NO DESELHO

FORMATO:  
A0 (841 x 1189)

CONTEÚDO:  
PLANTA DE FORMA BALDRAME.



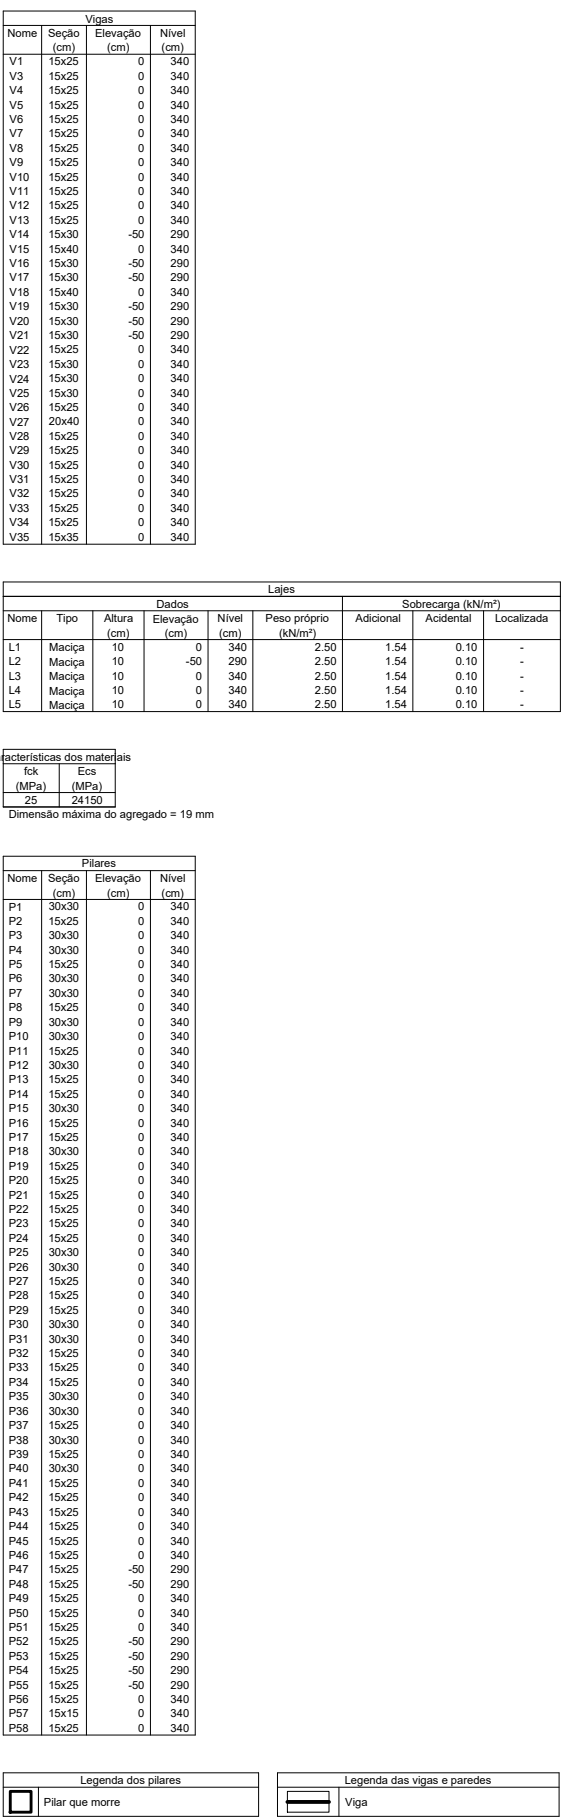

**EDUCAÇÃO**  
Secretaria de Estado  
da Educação / SEDUC




**Piauí**  
GOVERNO DO ESTADO

CONTEÚDO:

PLANTA DE FORMA SUPERIOR

03 / 12

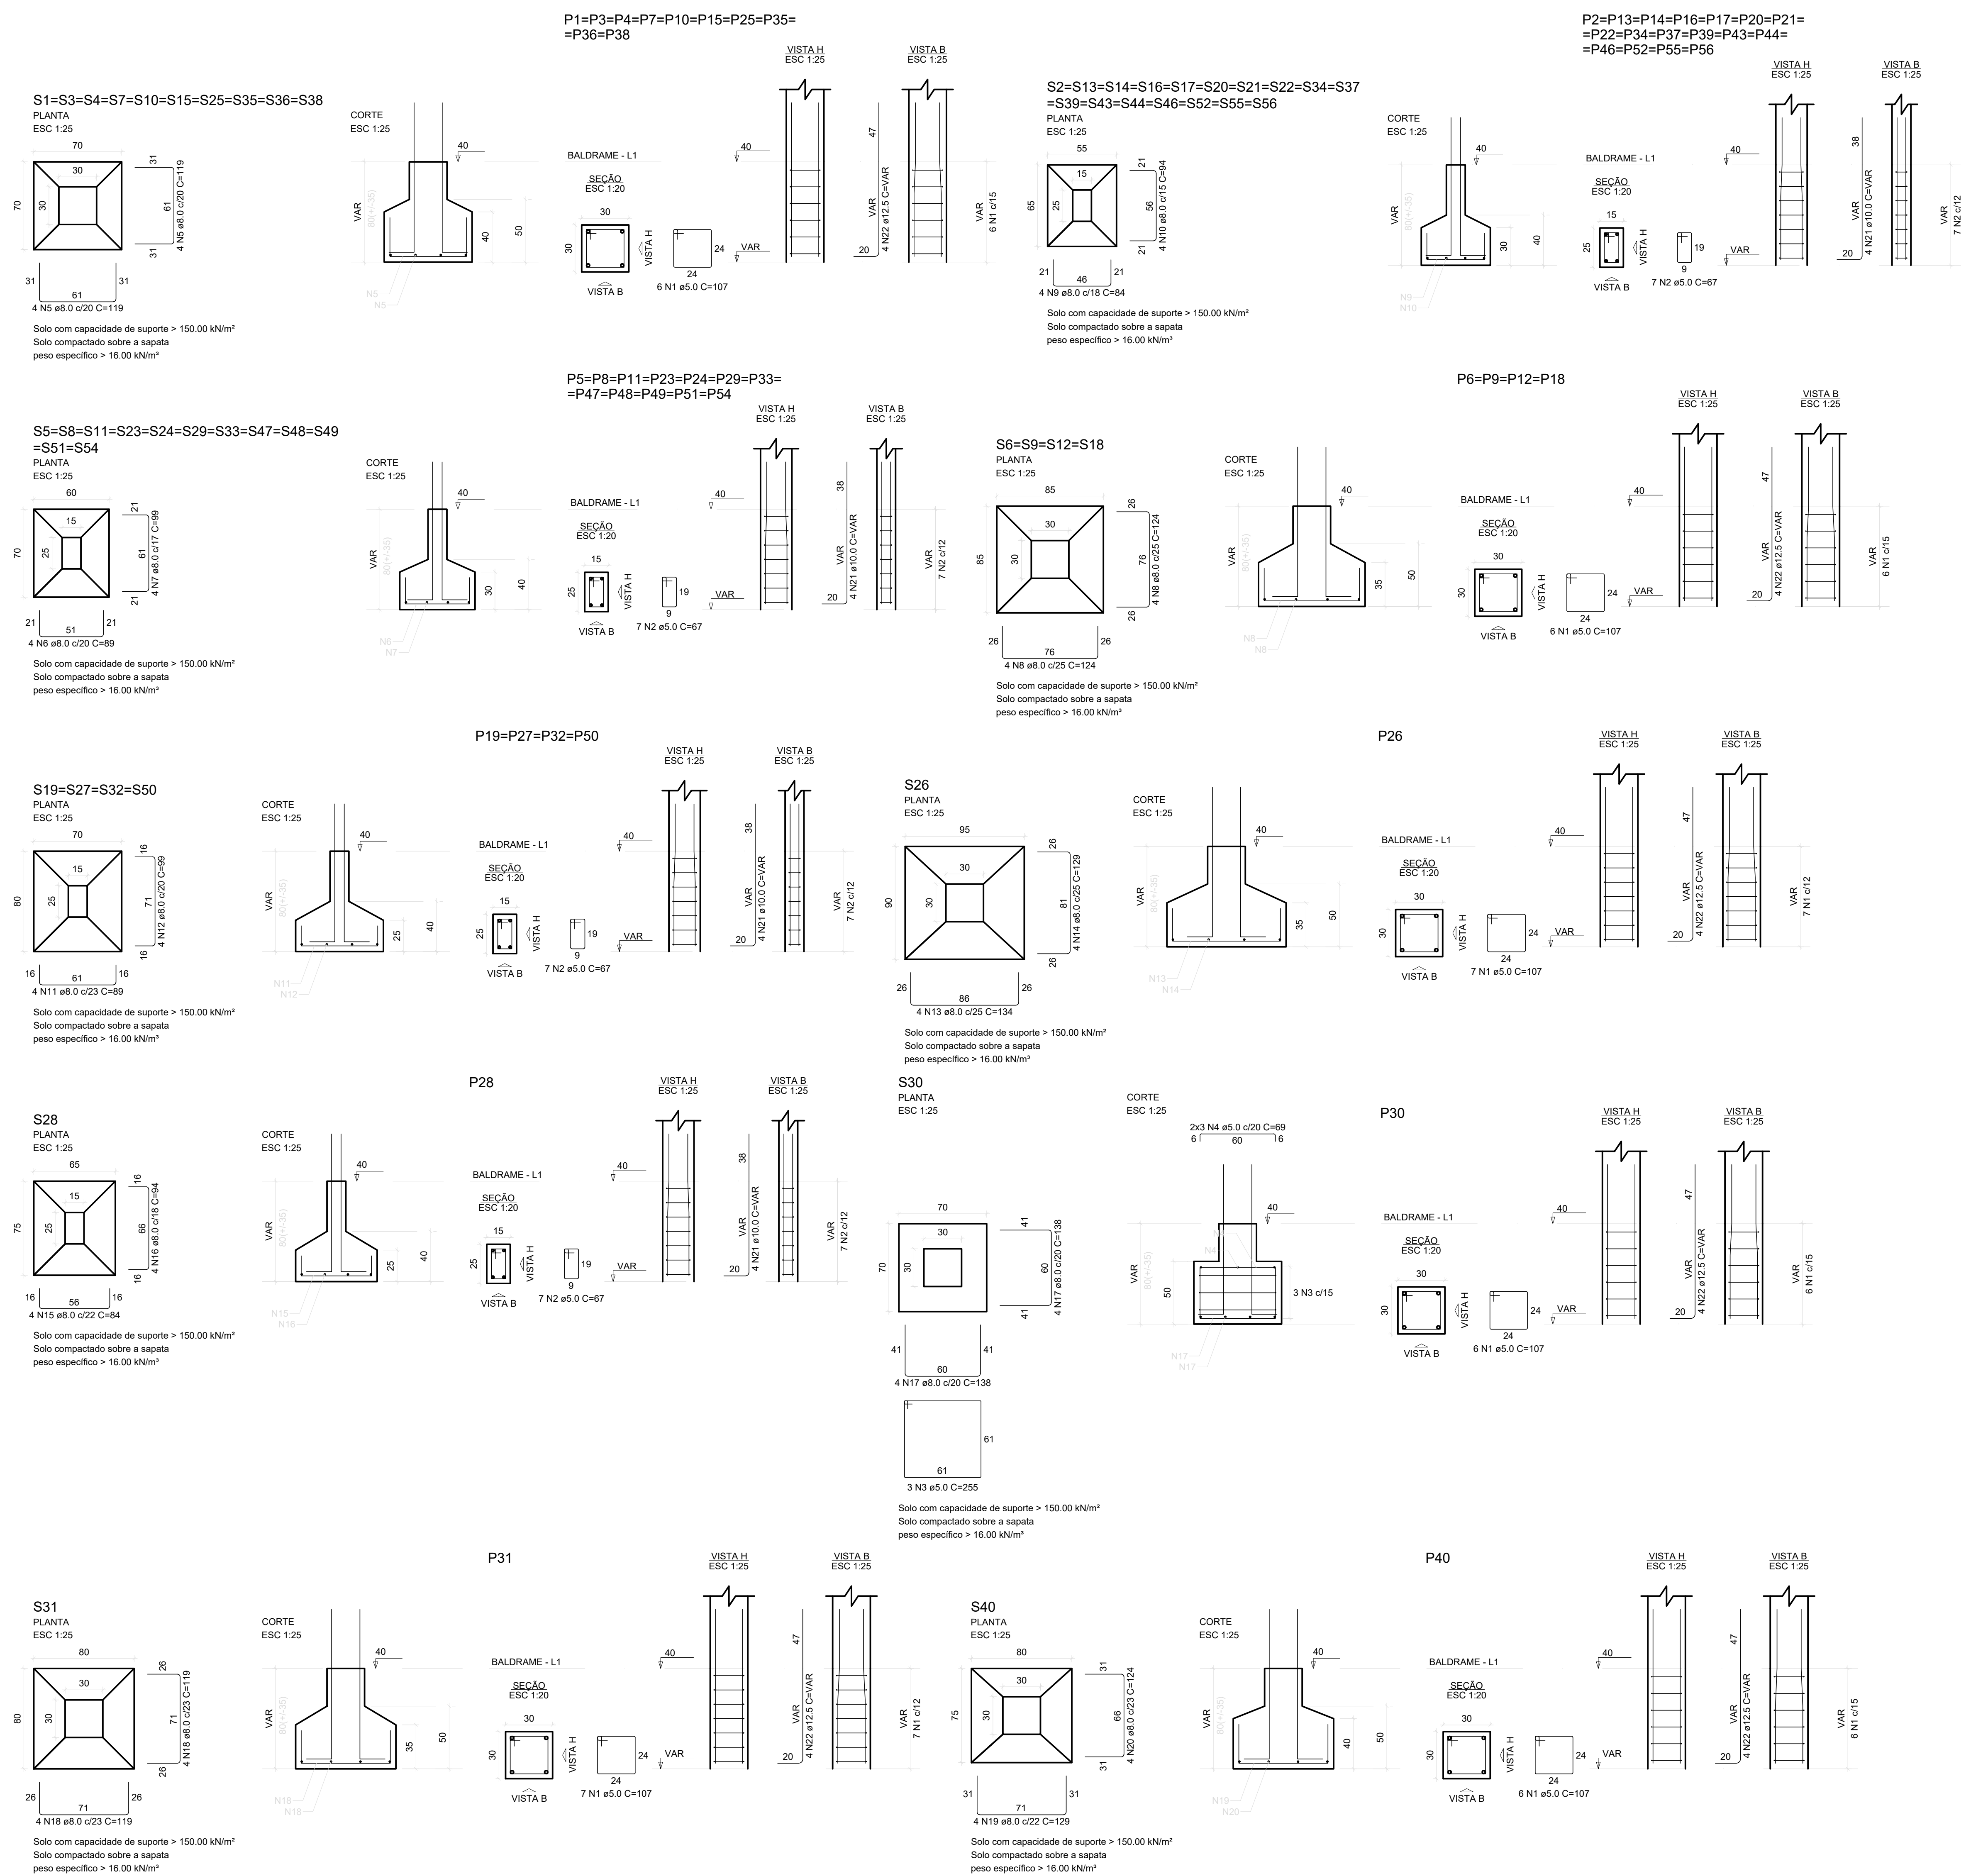


**NOTAS:**  
01 - Todas as medidas em centímetros;  
02 - Todas as bitolas em milímetros;  
03 - O Cobrimento dos pilares é de 3,0cm.



PROJETO:  
U E PROFESSORA AUREA FREIRE

PROJETO TIPO: PROJETO DE INFRAESTRUTURA EDUCACIONAL

PROPRIETÁRIO: \_\_\_\_\_  
NOME DO PROPRIETÁRIO \_\_\_\_\_  
CPF.: \_\_\_\_\_

AUTOR DO PROJETO: 

---

PHABULLO HUDSON SOUSA ARAUJO  
CREA - 1918962669

RESPONSÁVEL TÉCNICO:

---

ARQUITETO / ENGENHEIRO  
CAU / CREA

APROVAÇÕES:

OBSERVAÇÕES:

COORDENACÃO:

RESPONSÁVEL TÉCNICO:

PROPRIETÁRIO:  
GOVERNO DO PIAUÍ

ENDEREÇO:  
PCA JOAO MENDES, SN SUP SUL. CONJUNTO SACY

DESENHISTA:  
PHABULLO HUDSON SOUSA ARAUJO

REVISÃO:

DATA:  
09/01/22

ESCALA:  
NO DESELHO

FORMATO:  
A0 (841 x 1189)

CONTEÚDO:

DETALHAMENTO DE SAPATAS 01-02.

\*NENHUMA PARTE DESTA PRANCHA PODE SER UTILIZADA OU REPRODUZIDA - EM QUALQUER MEIO OU FORMA, SEJA MECÂNICO OU ELETRÔNICO, FOTOCÓPIA, GRAVAÇÃO ETC. - SEM APROPRIADA OU ESTOCADA EM SISTEMA DE BANCO DE DADOS, SEM A EXPRESSA AUTORIZAÇÃO DOS PROJETISTAS RESPONSÁVEIS.\*
















VIGAS SUPERIOR - NIVEL 380


V27

ESC 1:50

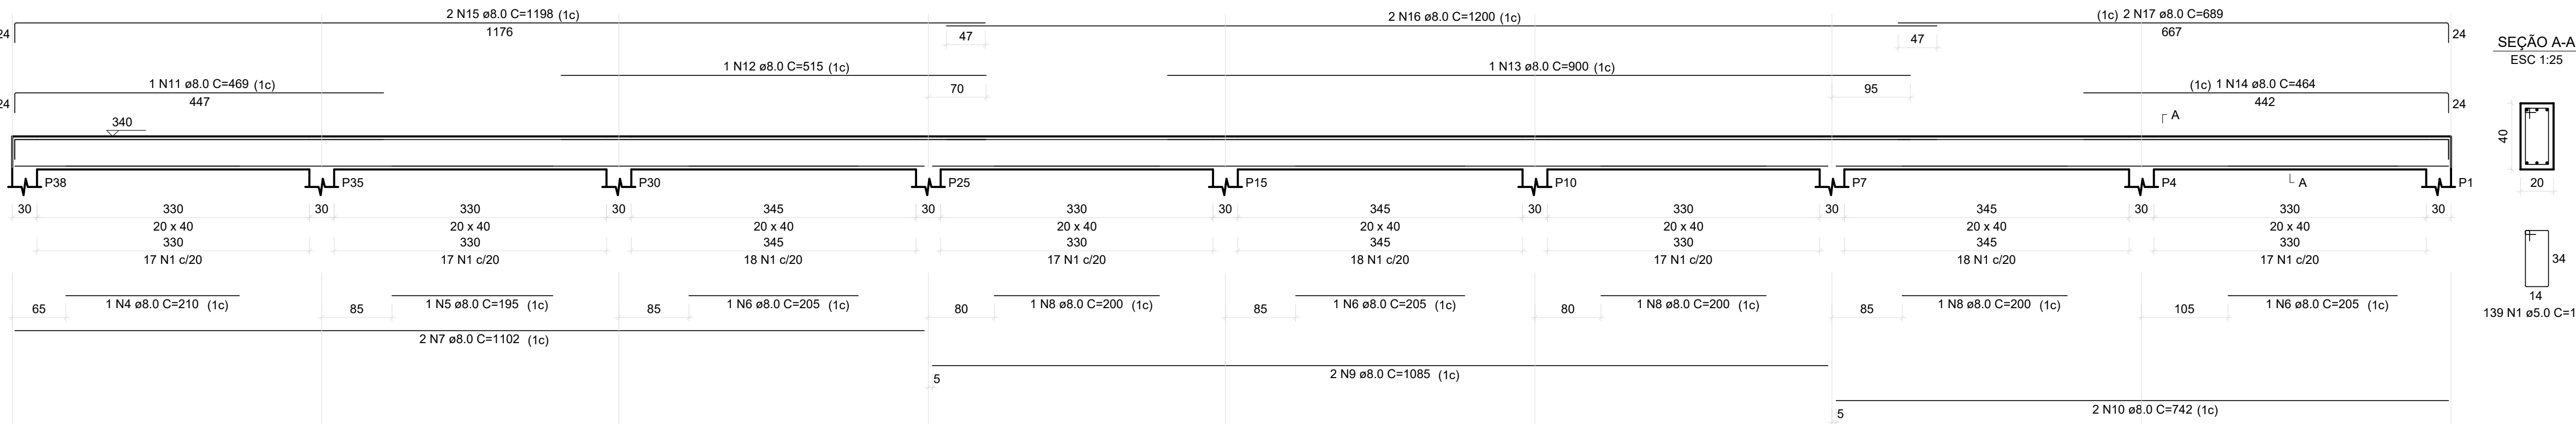


V28

ESC 1:50

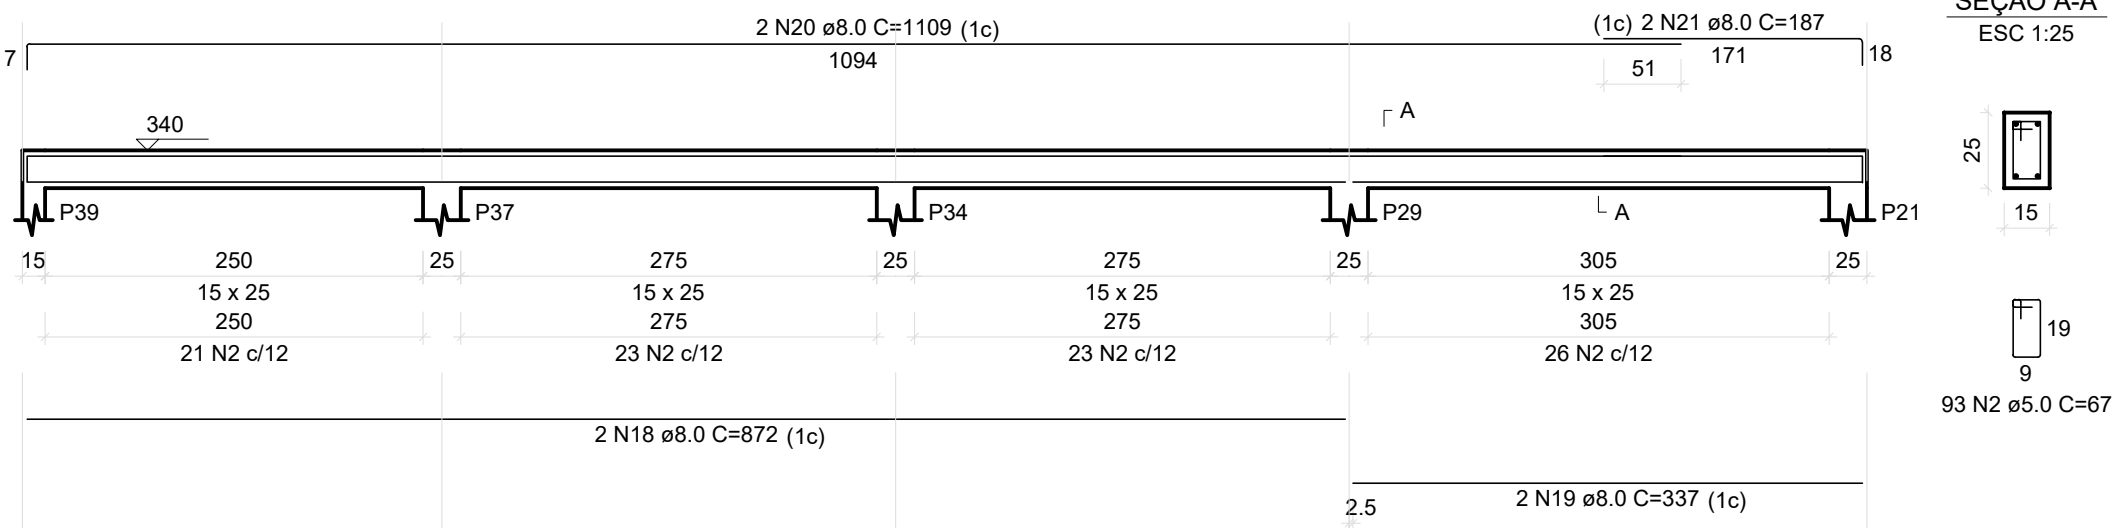


V29

ESC 1:50

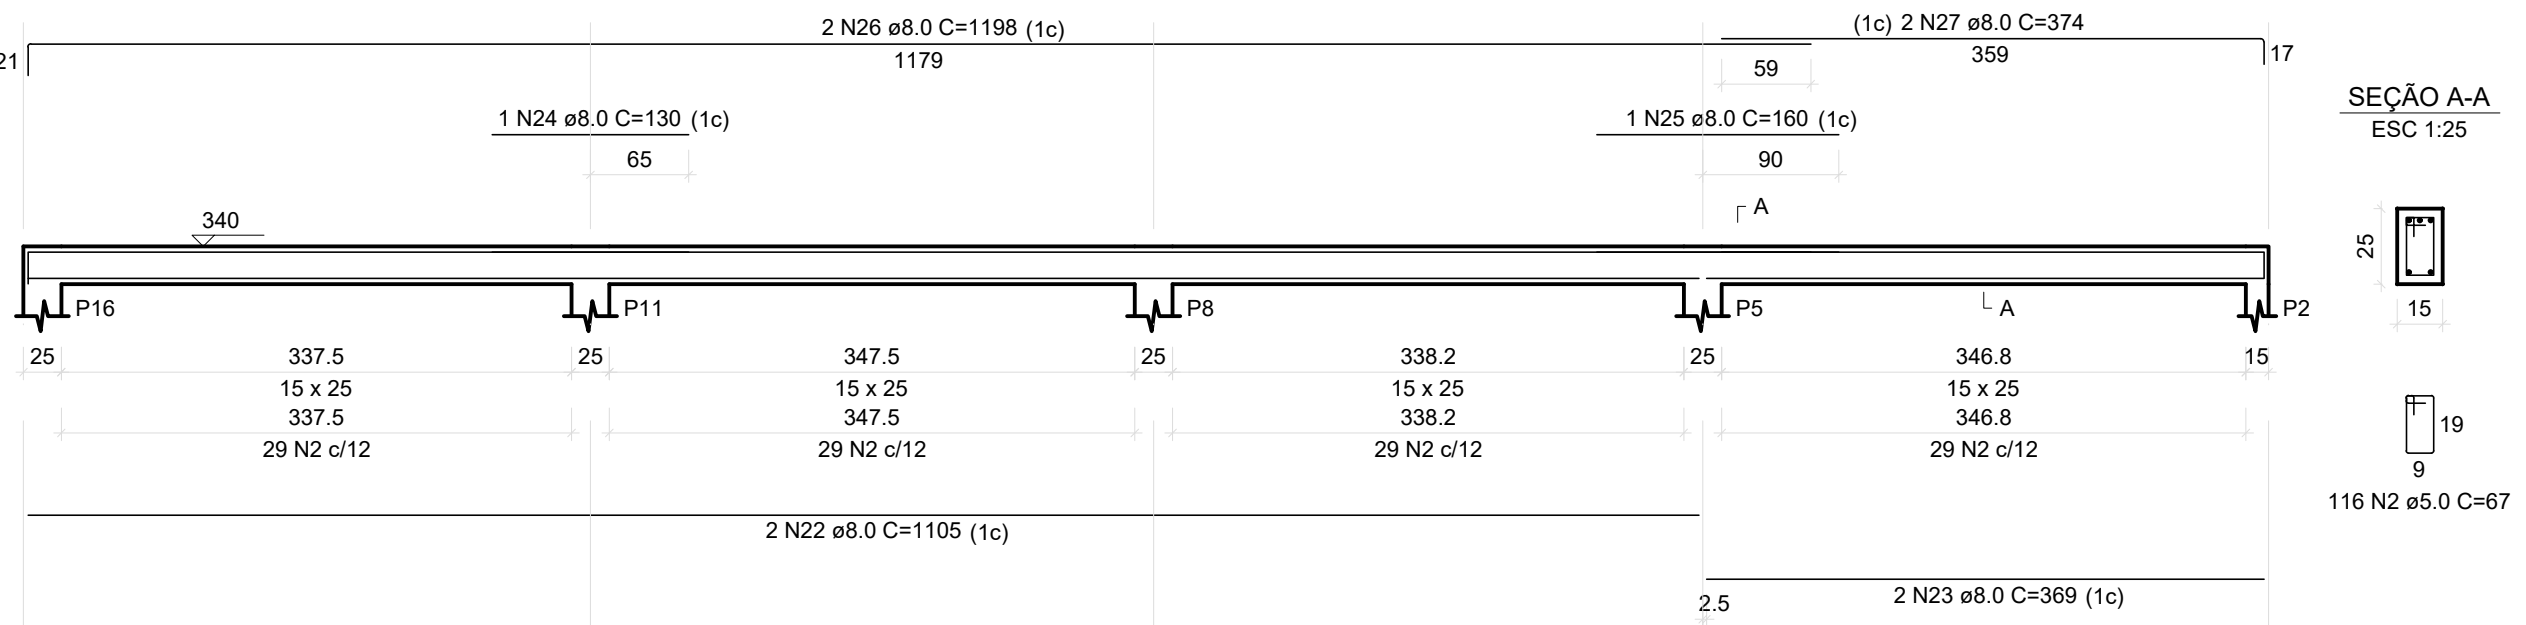


V30

ESC 1:50

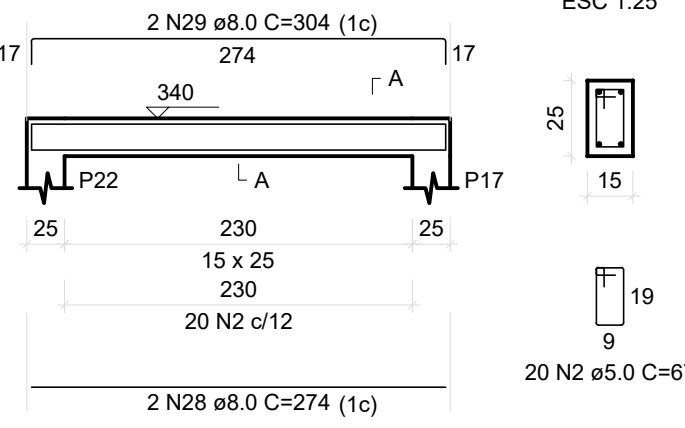


V31

ESC 1:50

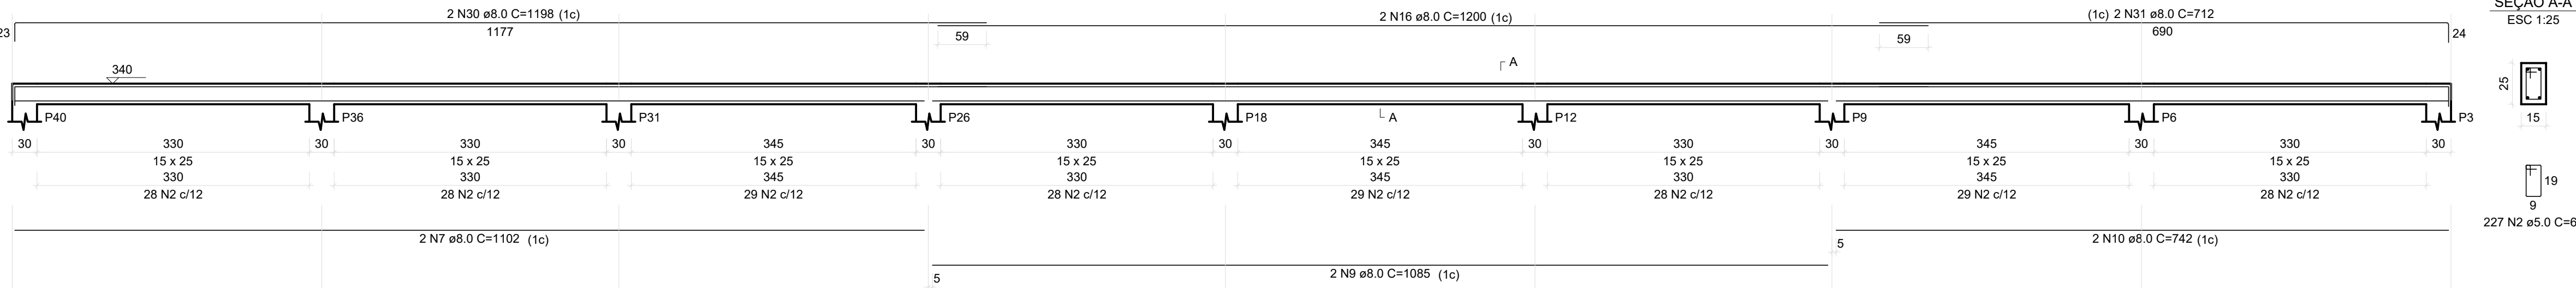


V32

ESC 1:50

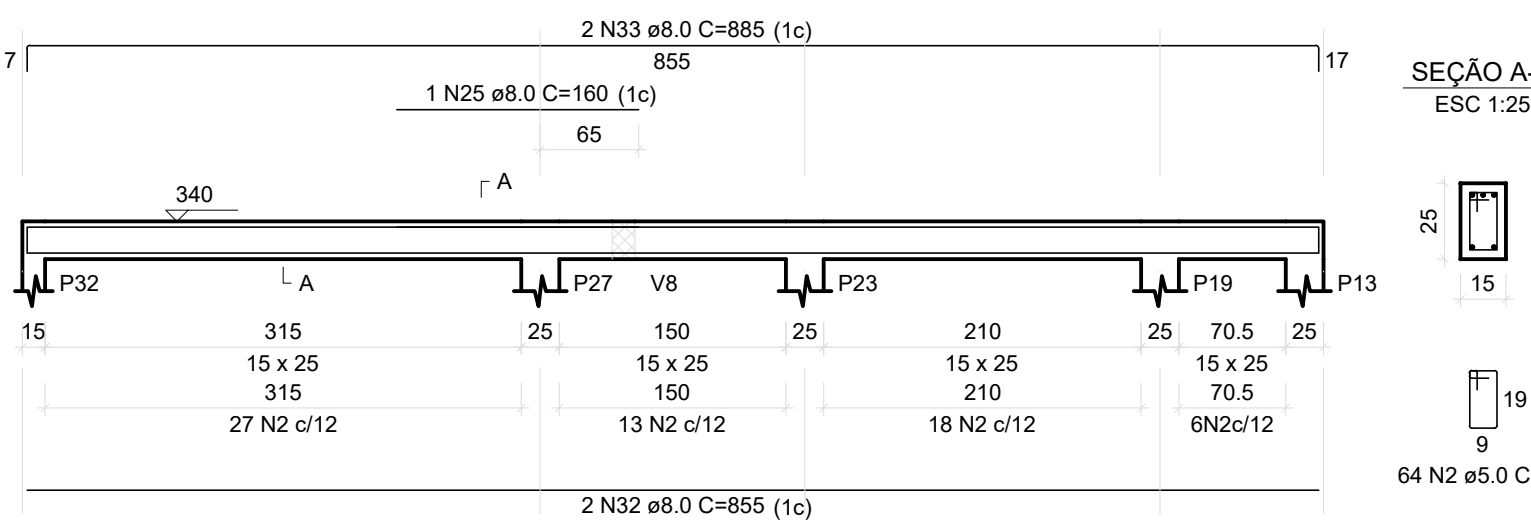


V33

ESC 1:50

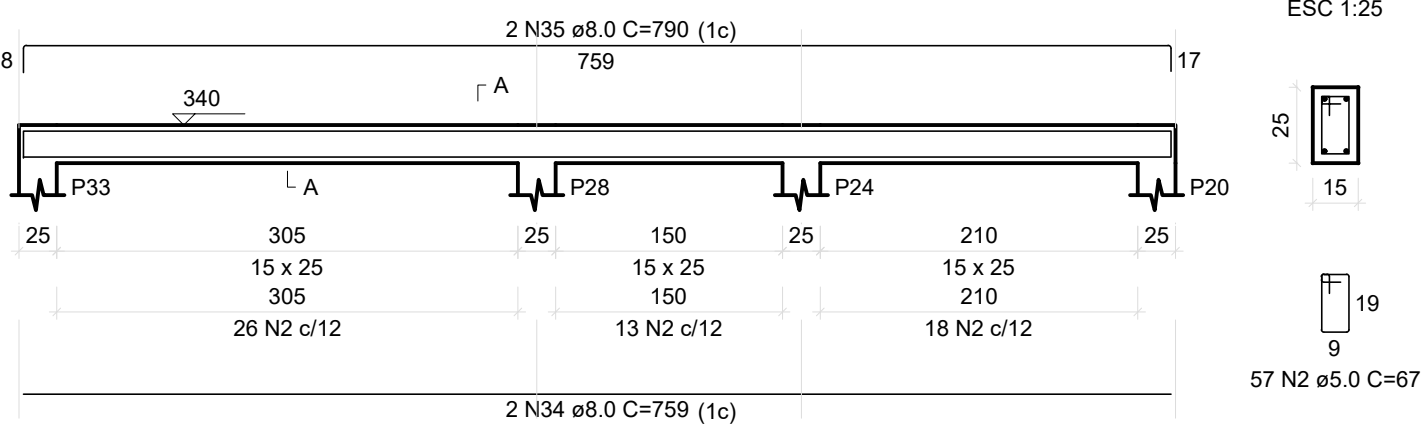


V34

ESC 1:50

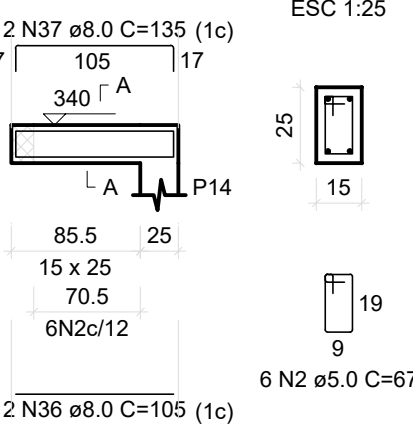

V35

ESC 1:50

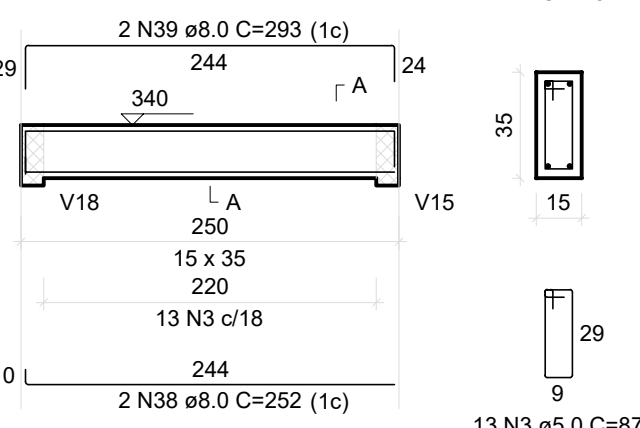

RELAÇÃO DO AÇO					
ACQ	N	DIAM (mm)	QUANT	C UNIT (cm)	C TOTAL (cm)
CASO 1	1	12,5	180	100	18000
	2	8,0	883	87	80961
	3	8,0	13	87	1131
CASO 2	4	8,0	1	210	210
	5	8,0	1	130	130
	6	8,0	3	205	615
	7	8,0	4	1102	4408
	8	8,0	3	205	600
	9	8,0	4	1005	4020
	10	8,0	4	742	2968
	11	8,0	1	466	466
	12	8,0	1	515	515
	13	8,0	1	466	466
	14	8,0	1	464	464
	15	8,0	2	1105	2210

RESUMO DO AÇO			
ACQ	DIAM (mm)	C TOTAL	PESO + 10%

Volume de concreto (C-25) = 5,57 m³  
Área da forma = 61,57 m²

NOTAS:

- 01 - Todas as medidas em centímetros;  
02 - Todas as barras em milímetros;  
03 - O Cobrimento dos pilares é de 3,0cm.



PROJETO:  
U E PROFESSORA AUREA FREIRE

PROJETO TIPO: PROJETO DE INFRAESTRUTURA EDUCACIONAL

PROPRIETÁRIO:  
NOME DO PROPRIETÁRIO  
CPF.:

AUTOR DO PROJETO:  
PHABULLO HUDSON SOUSA ARAUJO  
CREA - 1918962669

RESPONSÁVEL TÉCNICO:  
ARQUITETO / ENGENHEIRO  
CAU / CREA

APROVAÇÕES:

OBSERVAÇÕES:

COORDENAÇÃO:

RESPONSÁVEL TÉCNICO:

PROPRIETÁRIO:  
GOVERNO DO PIAUÍ

ENDEREÇO:  
PCA JOAO MENDES, SN SUP SUL. CONJUNTO SACY

DESENHISTA:  
PHABULLO HUDSON SOUSA ARAUJO

REVISÃO:



DATA:  
09/01/22

ESCALA:  
NO DESELHO

FORMATO:  
A0 (841 x 1189)

CONTEÚDO:  
DETALHAMENTO DE VIGAS SUPERIOR.



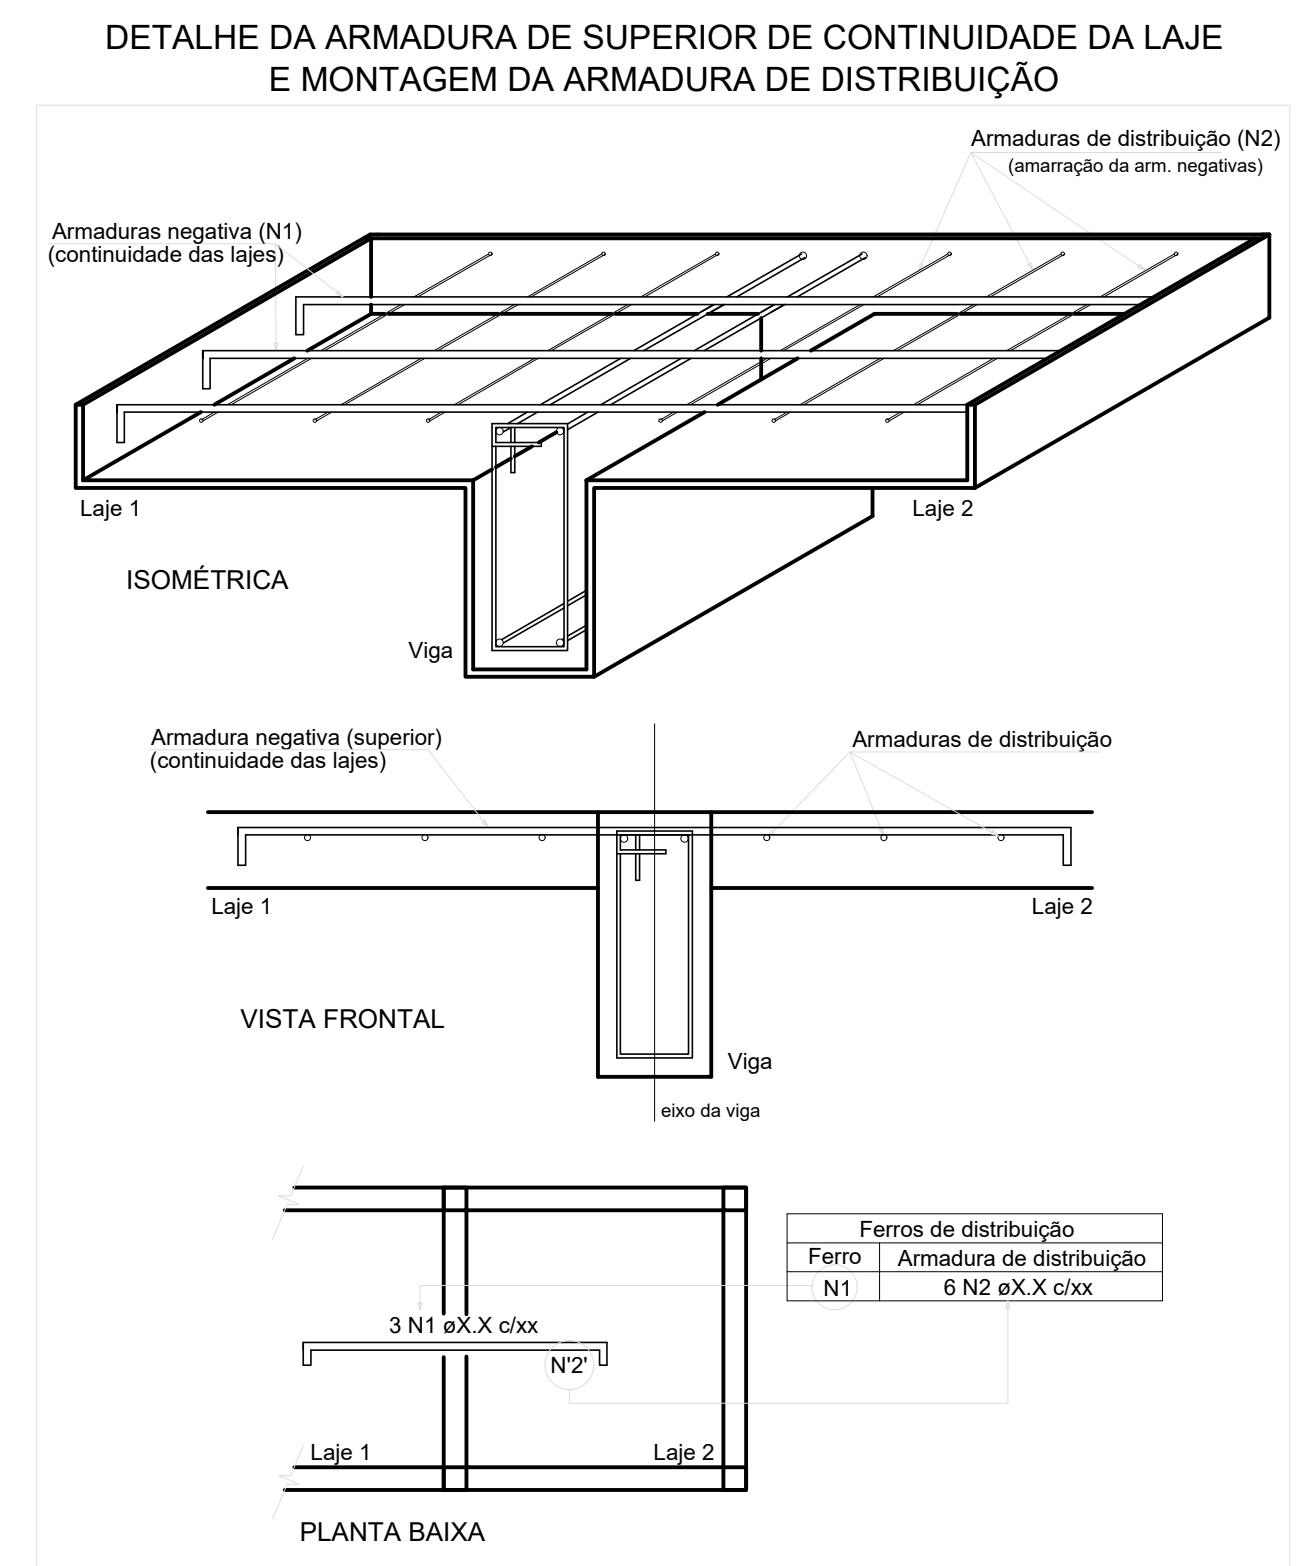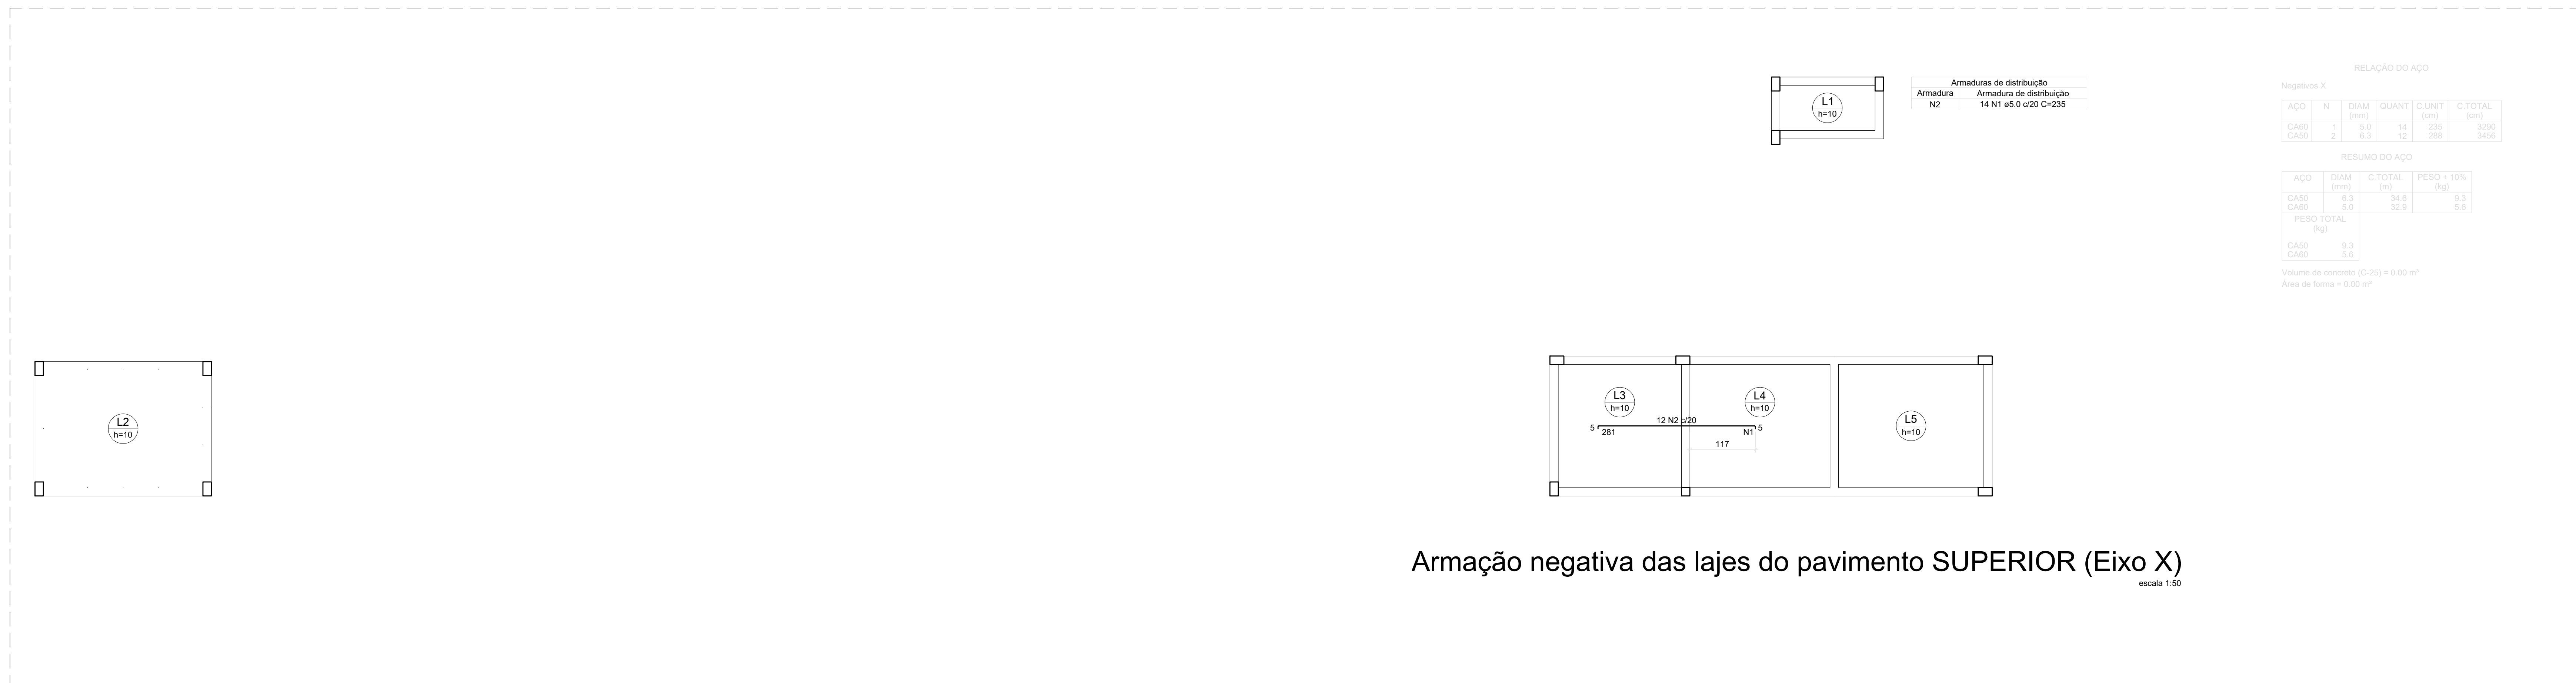


**NOTAS:**

01 - Todas as medidas em centímetros;  
02 - Todas as bitolas em milímetros;  
03 - O Cobrimento dos pilares é de 3,0cm.

PROJETO:  
U E PROFESSORA AUREA FREIRE

PROJETO TIPO: PROJETO DE INFRAESTRUTURA EDUCACIONAL

PROPRIETÁRIO: \_\_\_\_\_  
NOME DO PROPRIETÁRIO  
CPF.: \_\_\_\_\_

AUTOR DO PROJETO: 

---

PHABULLO HUDSON SOUSA ARAUJO  
CREA - 1918962669

RESPONSÁVEL TÉCNICO:

---

ARQUITETO / ENGENHEIRO  
CAU / CREA

APROVAÇÕES:

OBSERVAÇÕES:

COORDENACÃO:

RESPONSÁVEL TÉCNICO:

PROPRIETÁRIO:  
GOVERNO DO PIAUÍ

ENDEREÇO:  
PCA JOAO MENDES, SN SUP SUL. CONJUNTO SACY

DESENHISTA:  
PHABULLO HUDSON SOUSA ARAUJO

REVISÃO:



DATA:  
09/01/22

ESCALA:  
NO DESELHO

FORMATO:  
A0 (841 x 1189)

CONTEÚDO:

DETALHAMENTO DA ARMAÇÃO DA LAJE.

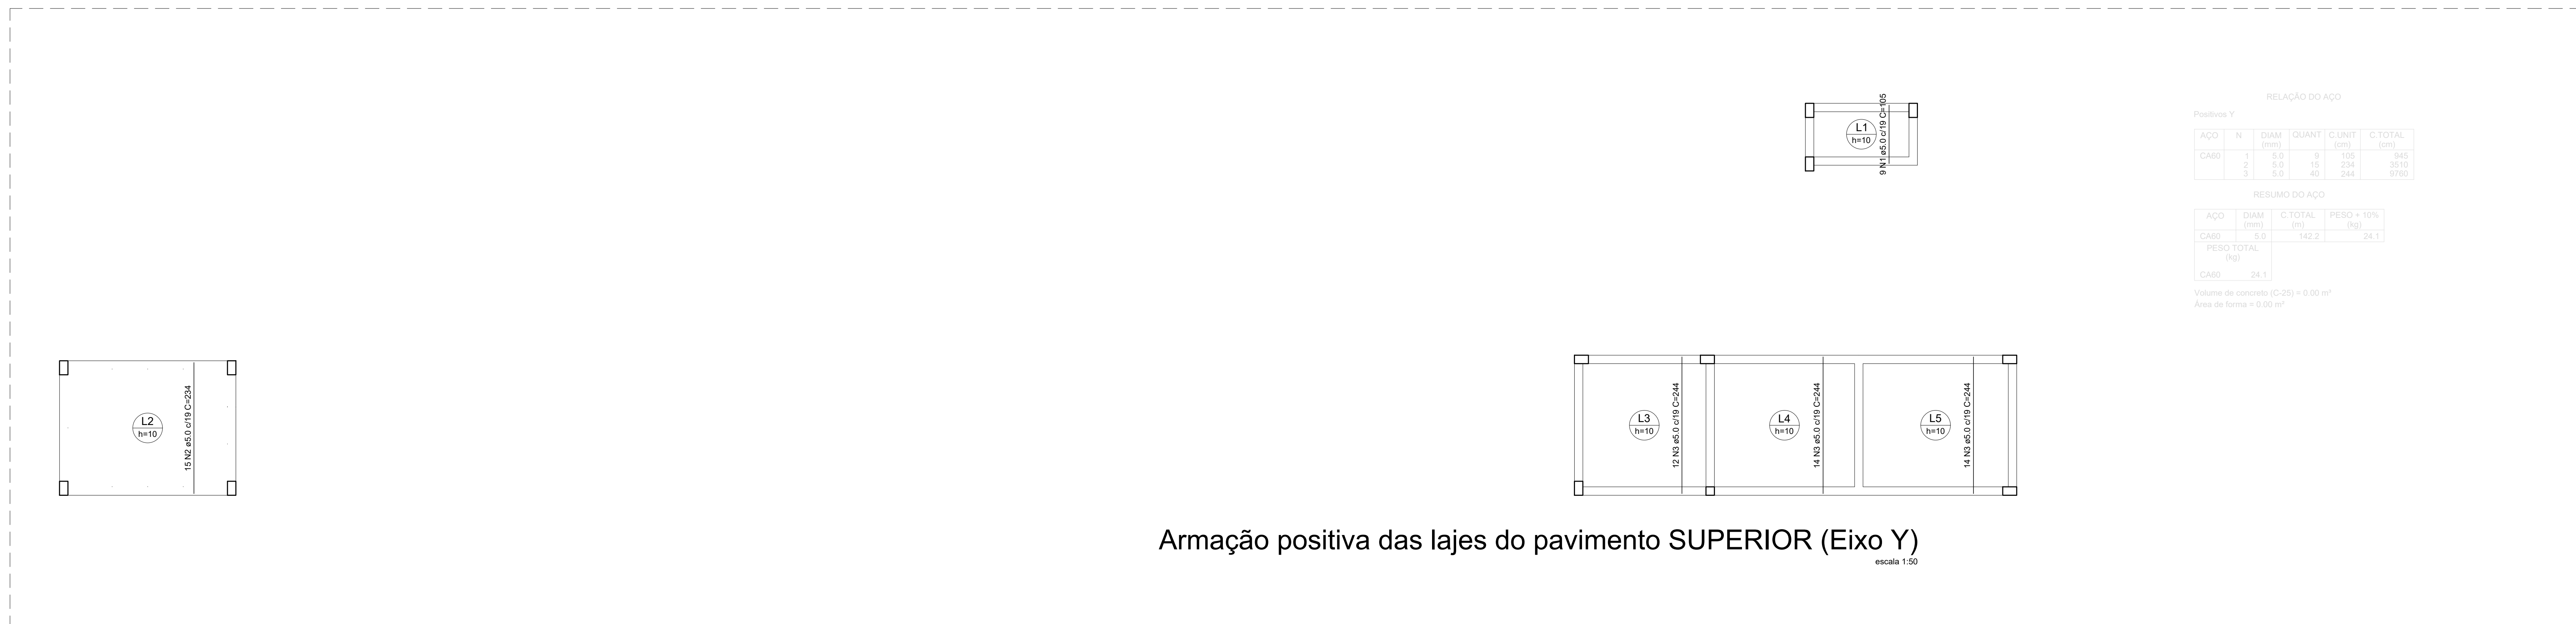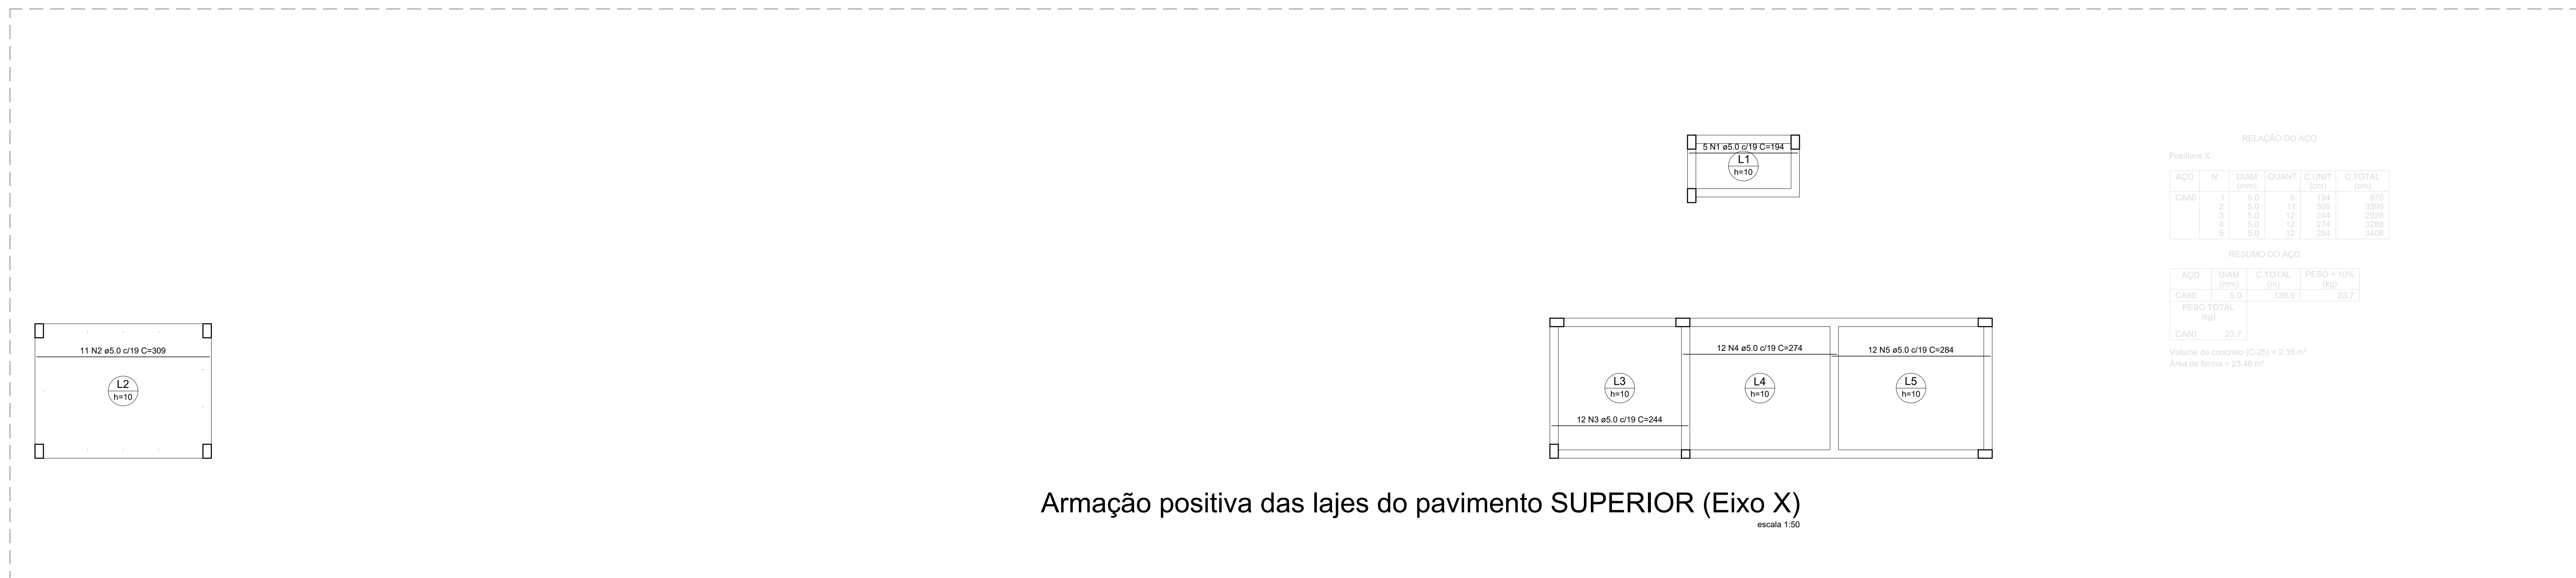




1




Corte A-A

escala 1:50

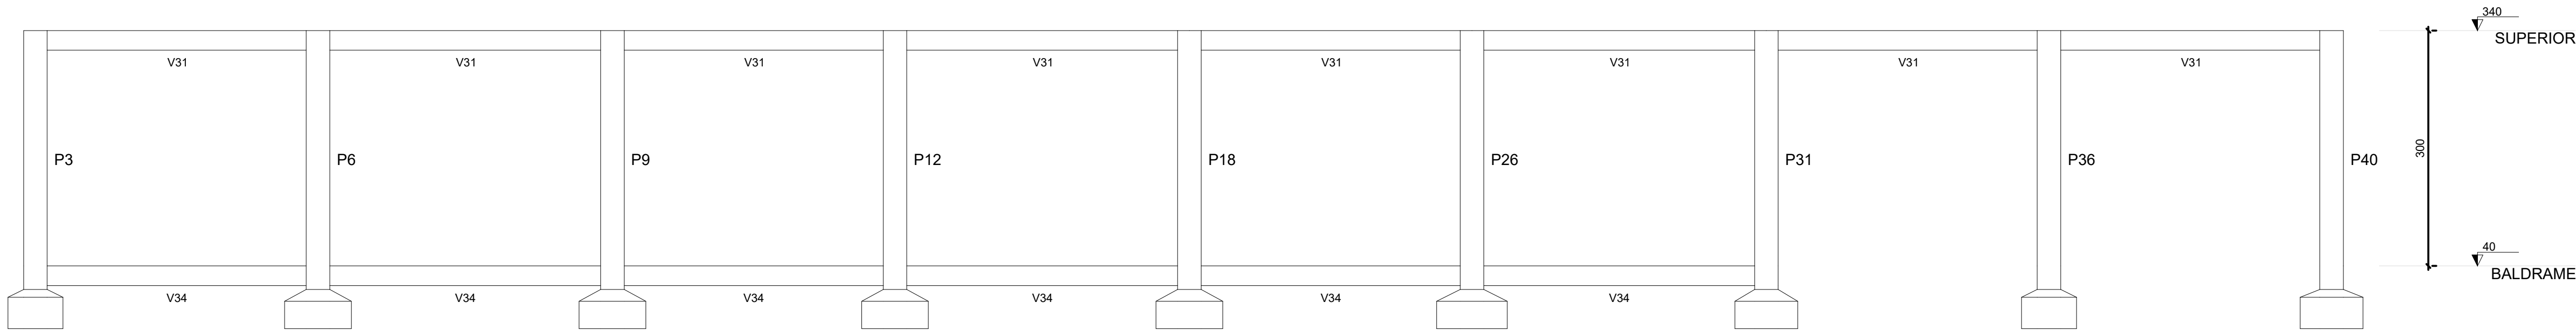


Corte B-B

escala 1:50

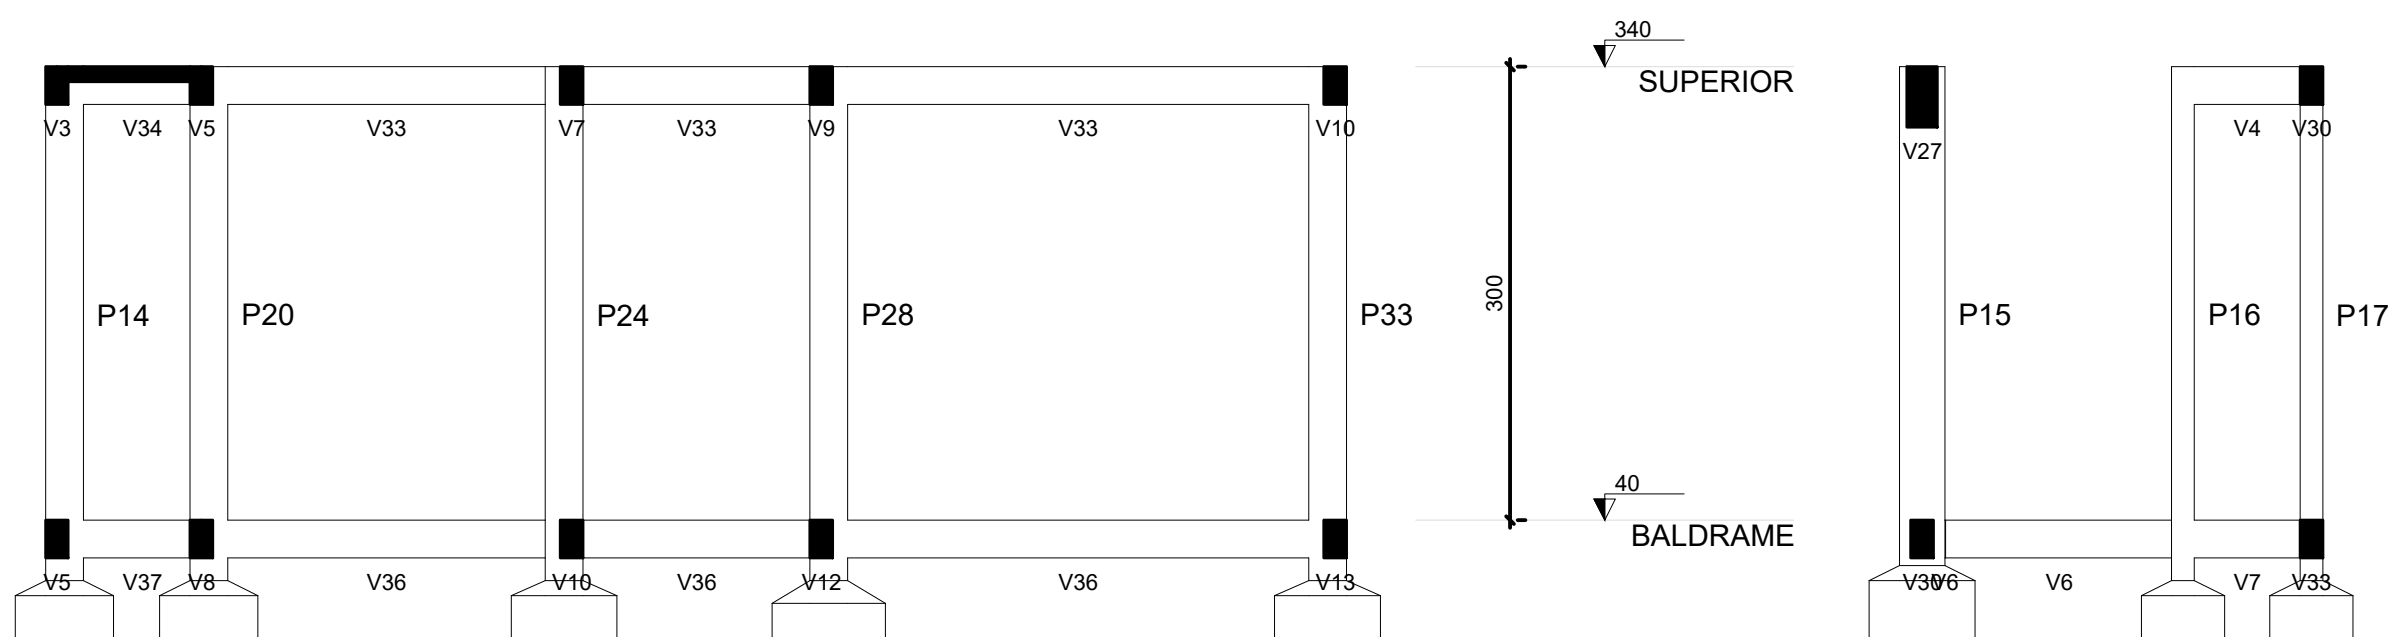


Corte C-C

escala 1:50

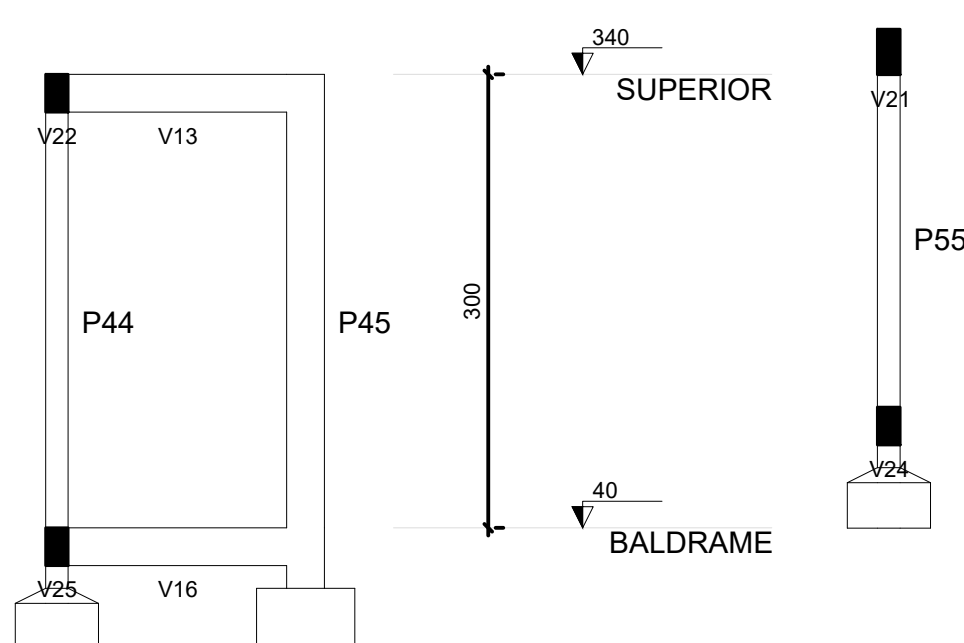


Corte F-F

escala 1:50

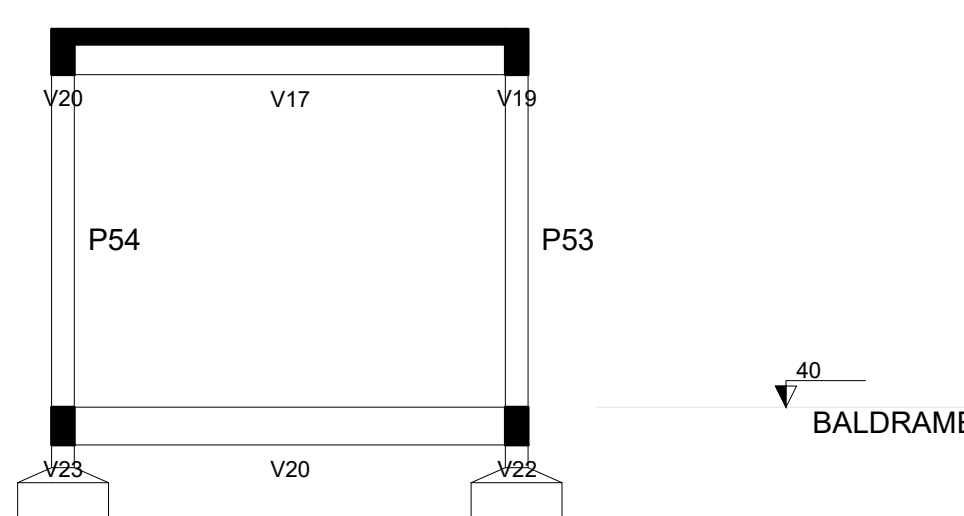


Corte G-G

escala 1:50

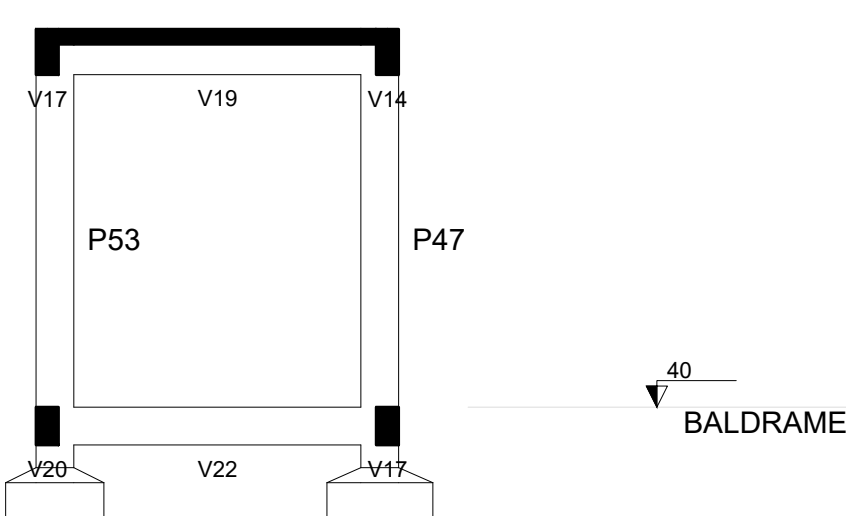


Corte H-H

escala 1:50

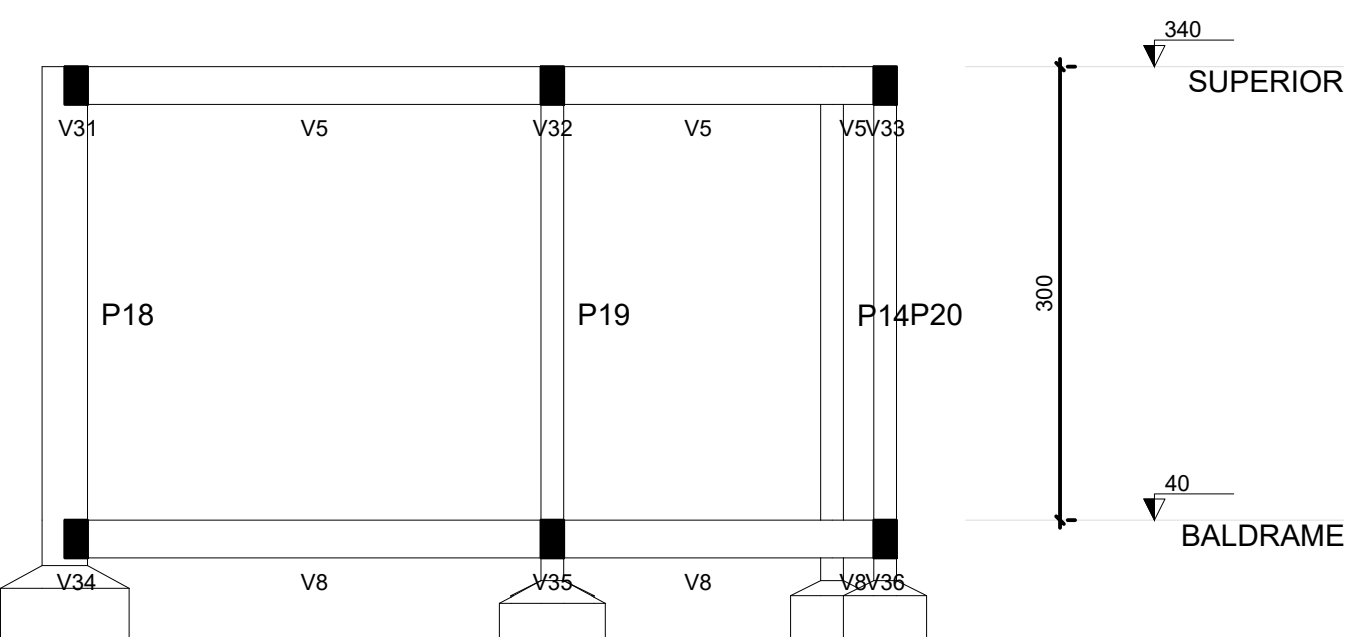


Corte D-D

escala 1:50

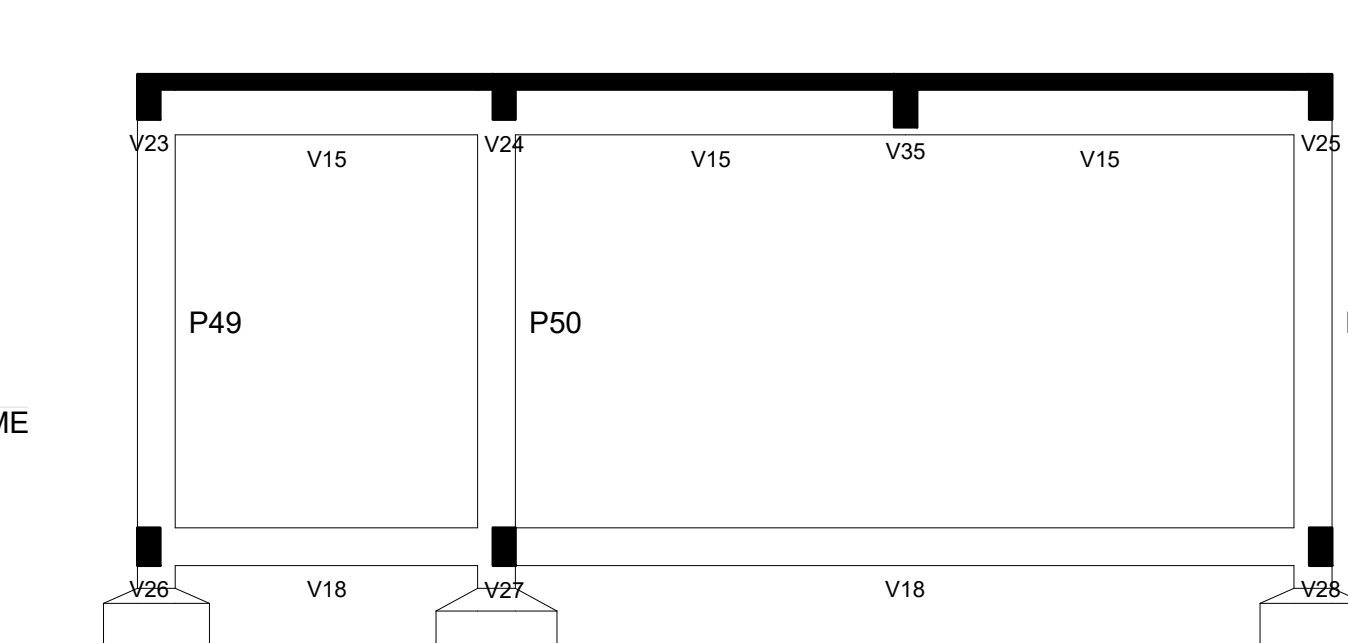


Corte I-I

escala 1:50

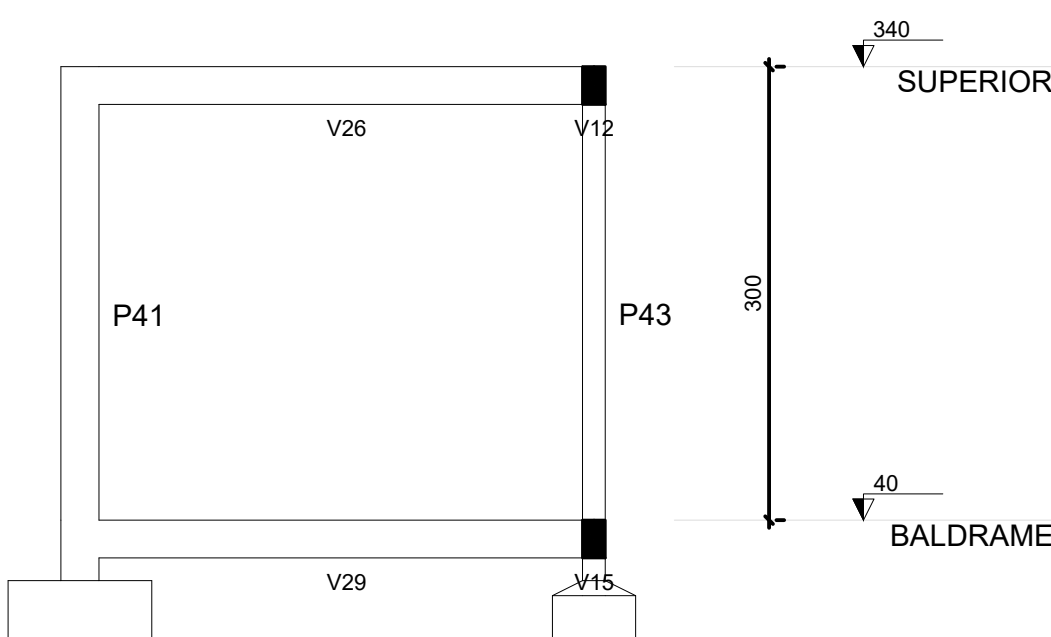

Corte E-E

escala 1:50

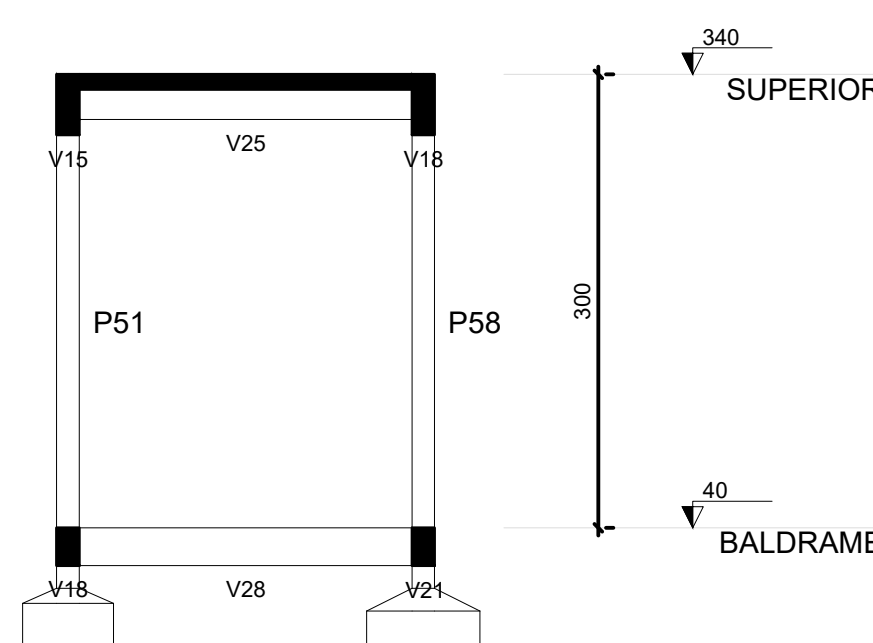

Corte J-J

escala 1:50

**NOTAS:**  
01 - Todas as medidas em centímetros;  
02 - Todas as bilotas em milímetros;  
03 - O Cobrimento dos pilares é de 3,0cm.



PROJETO:  
U E PROFESSORA AUREA FREIRE

PROJETO TIPO: PROJETO DE INFRAESTRUTURA EDUCACIONAL

PROPRIETÁRIO:  
NOME DO PROPRIETÁRIO  
CPF.:

AUTOR DO PROJETO:  
PHABULLO HUDSON SOUSA ARAUJO  
CREA - 1918962669

RESPONSÁVEL TÉCNICO:  
ARQUITETO / ENGENHEIRO  
CAU / CREA

APROVAÇÕES:

OBSERVAÇÕES:

COORDENAÇÃO:

RESPONSÁVEL TÉCNICO:

PROPRIETÁRIO:  
GOVERNO DO PIAUÍ

ENDEREÇO:  
PCA JOAO MENDES, SN SUP SUL. CONJUNTO SACY

DESENHISTA:  
PHABULLO HUDSON SOUSA ARAUJO

REVISÃO:

DATA:  
09/01/22

ESCALA:  
NO DESELHO

FORMATO:  
A0 (841 x 1189)

CONTEÚDO:  
CORTE AA, CORTE BB, CORTE CC, CORTE DD, CORTE EE,  
CORTE FF, CORTE GG, CORTE HH, CORTE II, CORTE JJ.



1

2

3

1

2


3



Planta de locação  
escala 1:50


**IMPORTANTE:**  
PREVER NA CONCRETAGEM PEÇAS DE 3/4" ROSCADA  
PARA FIXAÇÃO DA ESTRUTURA METÁLICA

Pilar										Fundação			
Nome	Seção (cm)	X (cm)	Y (cm)	Carga Max. (kgf)	Carga Mín. (kgf)	Mx (kgf.m)	My (kgf.m)	Fx (kgf)	Fy (kgf)	Lado B (cm)	Lado H (cm)	h0 / ha (cm)	h1 / hb (cm)
P1	80x80	144.20	-111.00	7700	1000	500	800	300	400	120	120	25	25
P2	80x80	644.20	-111.00	7700	900	300	400	400	300	120	120	25	25
P3	80x80	1144.20	-111.00	7700	900	300	400	300	300	120	120	25	25
P4	80x80	1644.20	-111.00	7700	900	300	400	300	300	120	120	25	25
P5	80x80	2144.20	-111.00	7700	900	300	400	300	300	120	120	25	25
P6	80x80	2644.20	-111.00	7700	900	300	300	300	300	120	120	25	25
P7	80x80	3144.20	-111.00	7700	1000	500	500	400	400	120	120	25	25
P8	80x80	144.20	-1781.00	7700	1000	800	800	300	300	120	120	25	25
P9	80x80	644.20	-1781.00	7700	900	300	400	400	300	120	120	25	25
P10	80x80	1144.20	-1781.00	7700	900	300	400	300	300	120	120	25	25
P11	80x80	1644.20	-1781.00	7700	900	300	400	300	300	120	120	25	25
P12	80x80	2144.20	-1781.00	7700	900	300	400	300	300	120	120	25	25
P13	80x80	2644.20	-1781.00	7700	900	300	300	300	300	120	120	25	25
P14	80x80	3144.20	-1781.00	7700	1000	800	500	400	300	120	120	25	25
P15	80x80	163.20	-652.85	7800	1100	200	300	300	300	120	120	25	25
P16	80x80	3125.20	-652.85	7800	1100	200	600	300	300	120	120	25	25
P17	80x80	163.20	-1239.20	7800	1100	400	300	300	400	120	120	25	25
P18	80x80	3125.20	-1239.20	7800	1100	400	600	300	400	120	120	25	25


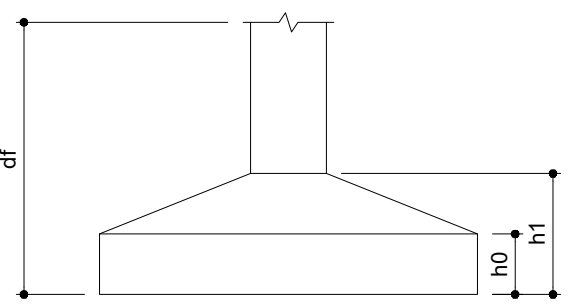


P1=P2=P3=P4=P5=P6=P7=P8=P9=P10=P11=P12  
=P13=P14=P15=P16=P17=P18

BALDRAME - L1  
ESC 1:20

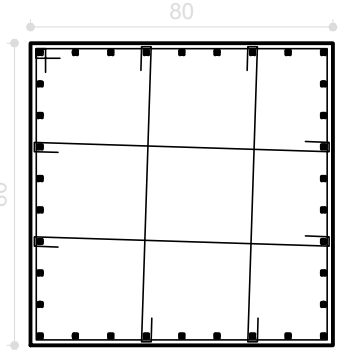


10 N1 a5.0 C=320  
20 N2 a5.0 C=92

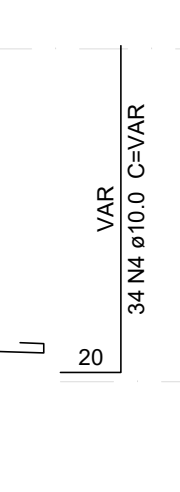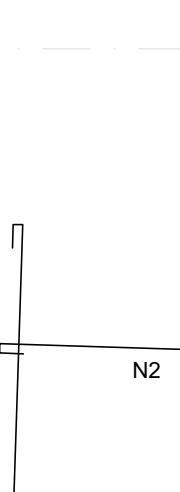


S1=S2=S3=S4=S5=S6=S7=S8=S9=S10=S11=S12  
=S13=S14=S15=S16=S17=S18

PLANTA  
ESC 1:25

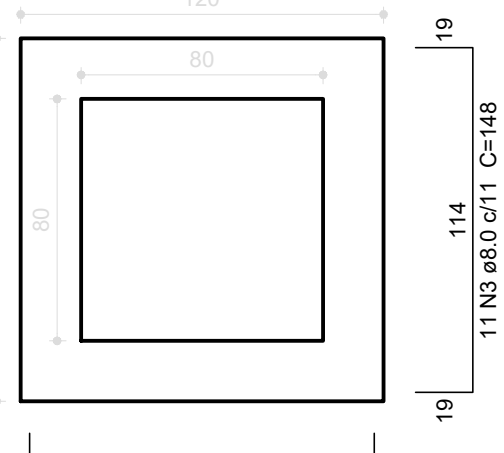

Solo compactado sobre a sapata  
peso específico = 1600.00 kgf/m³

CORTE  
ESC 1:25

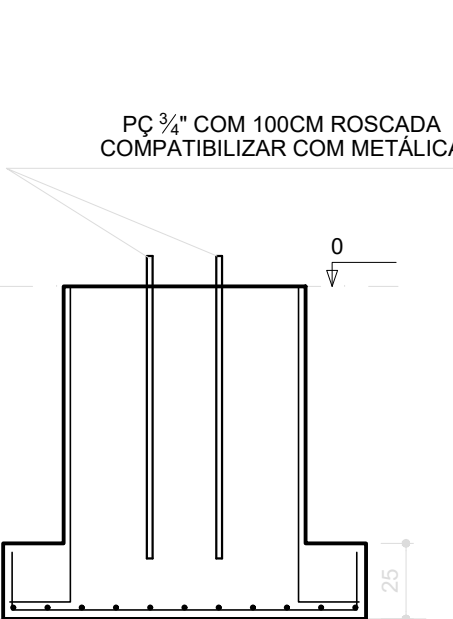

Resumo do aço			
AÇO	DIAM (mm)	C.TOTAL (m)	PESO + 10 % (kg)
CA50	8.0	586.1	254.4
CA60	10.0	771.2	523
PESO TOTAL (kg)	5.0	1258.4	210
CA50	777.4		
CA60	210		

Volume de concreto (C-25) = 19.15 m³  
Área de forma = 84.96 m²

**NOTAS:**  
01 - Todas as medidas em centímetros;  
02 - Todas as bôlas em milímetros;  
03 - O Cobrimento dos pilares é de 3,0cm.



PROJETO:  
U E PROFESSORA AUREA FREIRE

PROJETO TIPO: PROJETO DE INFRAESTRUTURA EDUCACIONAL

PROPRIETÁRIO:  
NOME DO PROPRIETÁRIO  
CPF.:

AUTOR DO PROJETO:  
PHABULO HUDSON SOUSA ARAUJO  
CREA - 1918962669

RESPONSÁVEL TÉCNICO:  
ARQUITETO / ENGENHEIRO  
CAU / CREA

APROVAÇÕES:

OBSERVAÇÕES:

COORDENAÇÃO:

RESPONSÁVEL TÉCNICO:

PROPRIETÁRIO:  
GOVERNO DO PIAUÍ

ENDEREÇO:  
PCA JOAO MENDES, SN SUP SUL. CONJUNTO SACY

DESENHISTA:  
PHABULO HUDSON SOUSA ARAUJO

REVISÃO:

DATA:  
09/01/22


ESCALA:  
NO DESELHO

FORMATO:  
A0 (841 x 1189)

CONTEÚDO:  
PLANTA DE LOCAÇÃO QUADRA POLIESPORTIVA.

NENHUMA PARTE DESTA PLANTAS PODE SER UTILIZADA OU REPRODUZIDA, EM QUALQUER MODO OU FORMA, SEM A AUTORIZAÇÃO DO PROJETISTA RESPONSÁVEL.



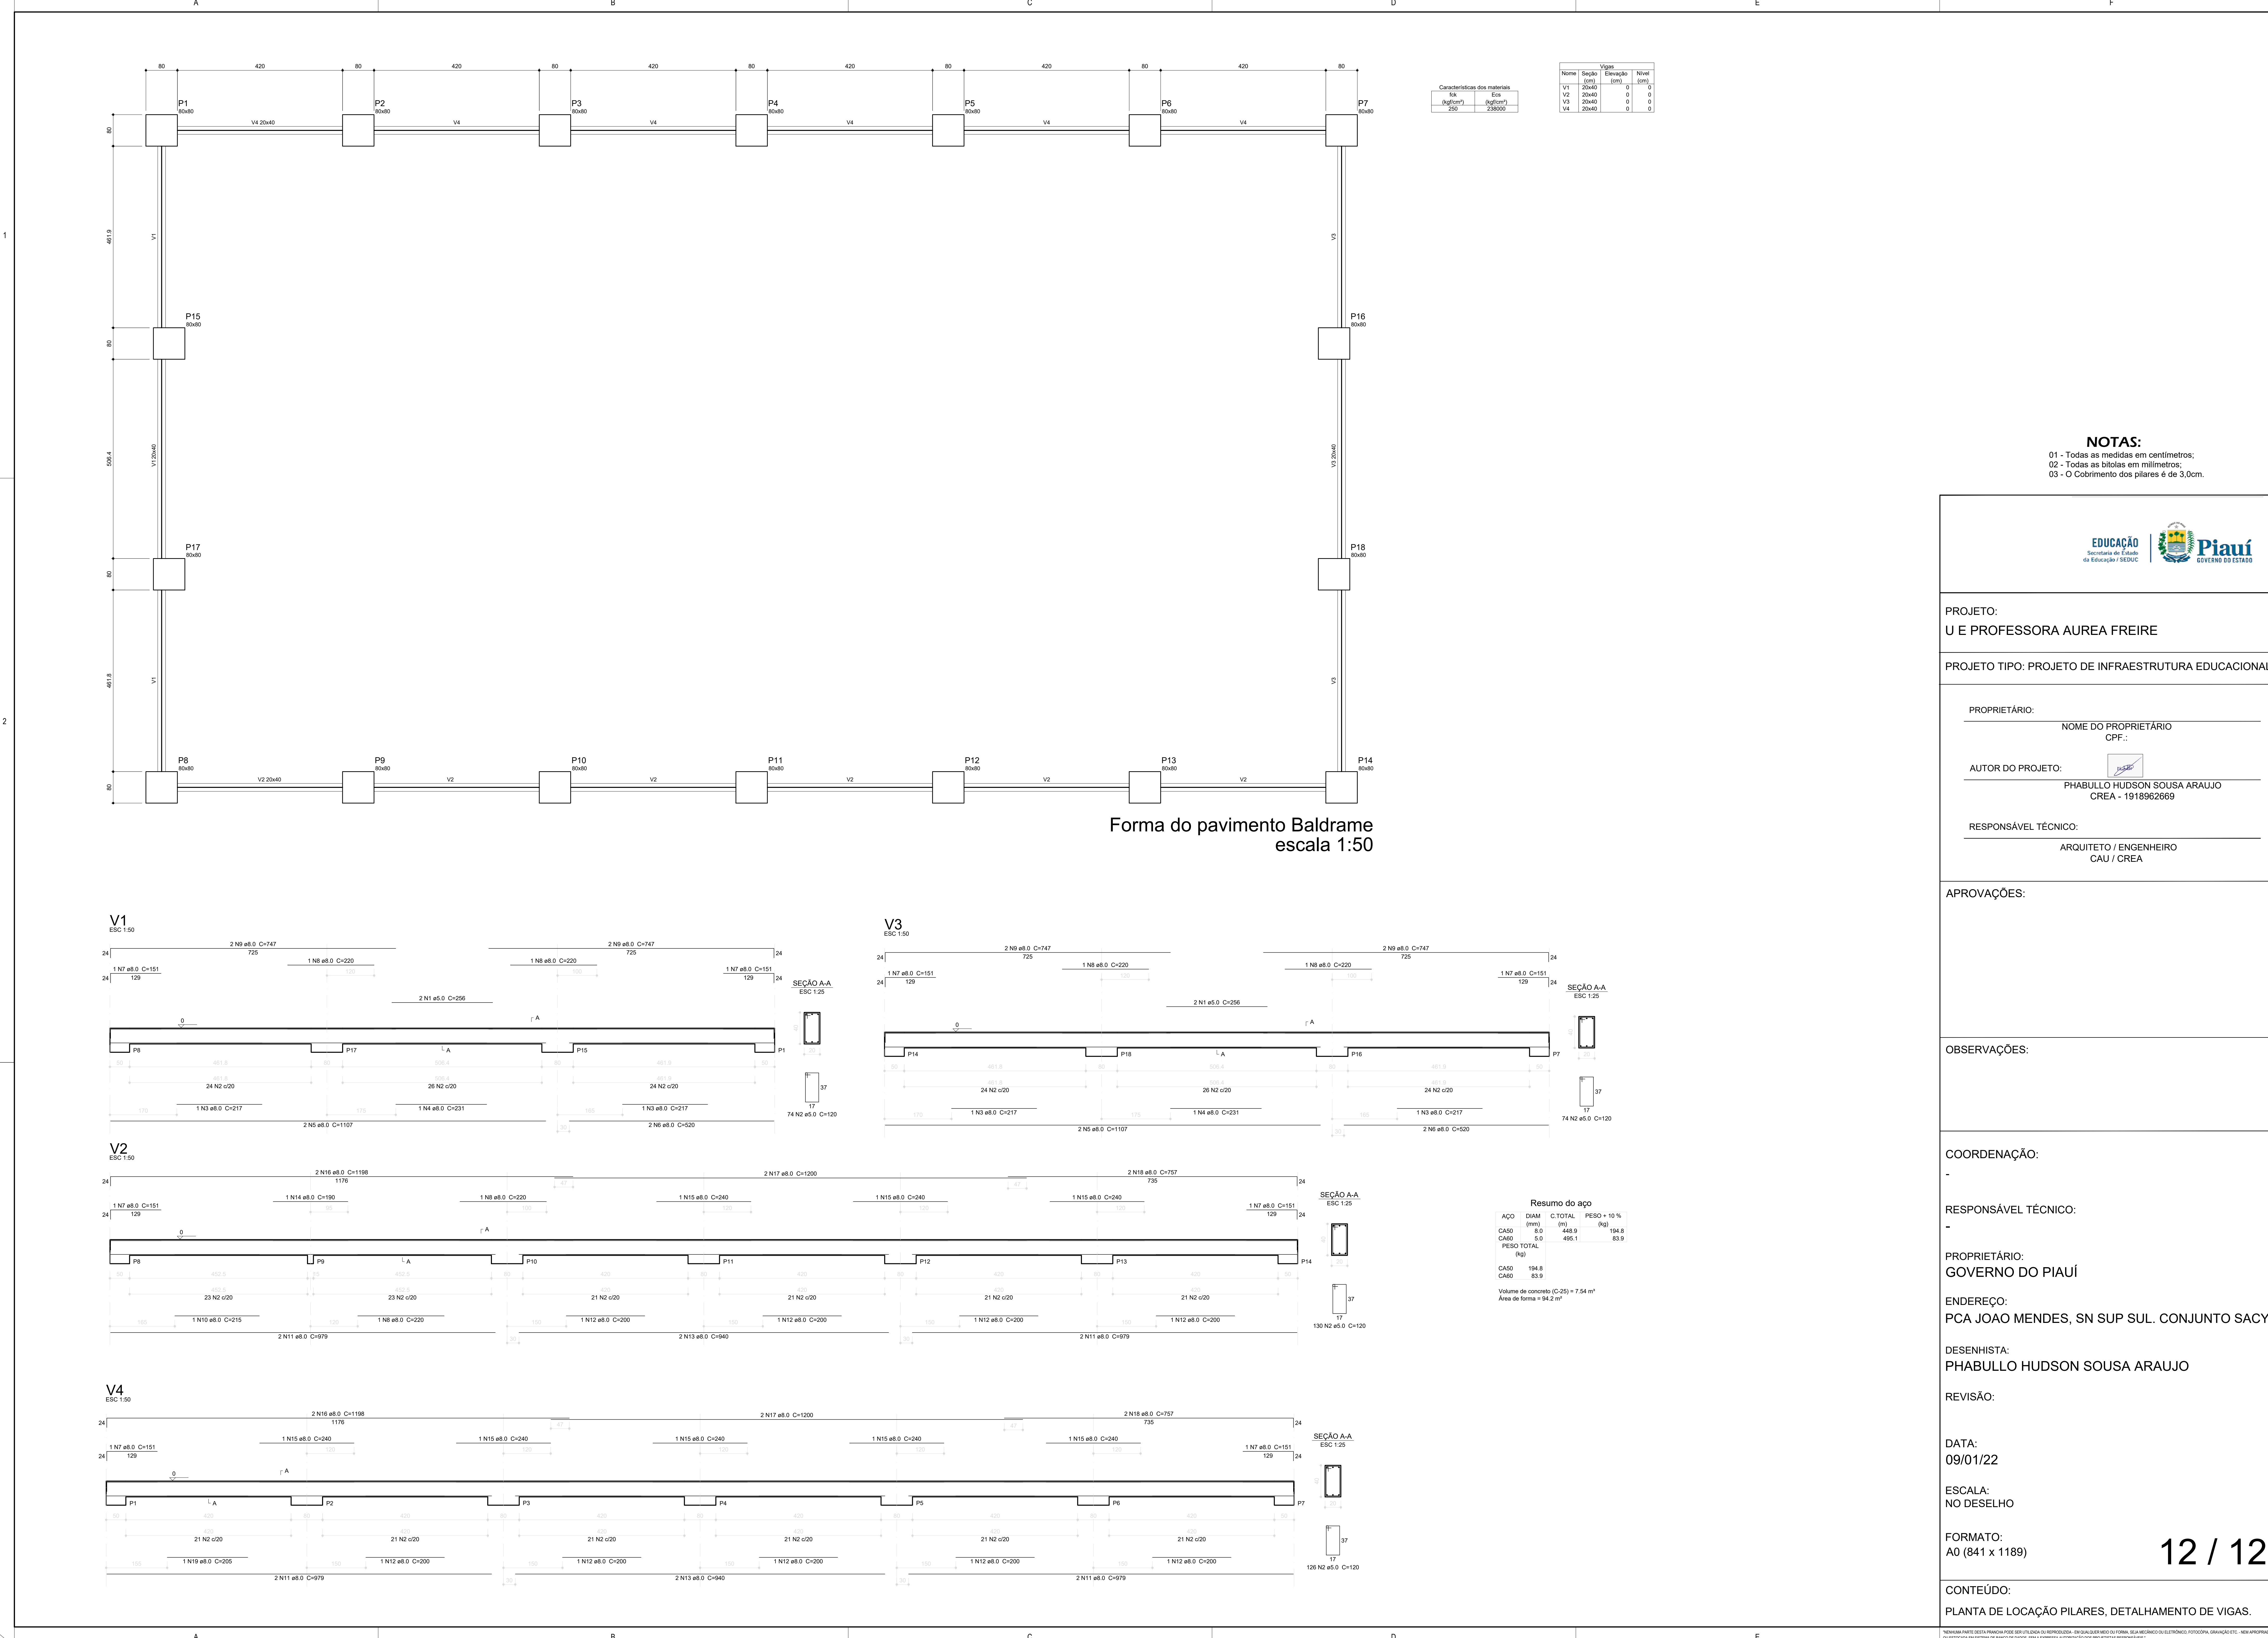

Características dos materiais		
fck	Ecs	
(kgf/cm²)	(kgf/cm²)	
250	238000	

Vigas			
Nome	Seção (cm)	Elevação (cm)	Nível (cm)
V1	20x40	0	0
V2	20x40	0	0
V3	20x40	0	0
V4	20x40	0	0

**NOTAS:**  
01 - Todas as medidas em centímetros;  
02 - Todas as bôlas em milímetros;  
03 - O Cobrimento dos pilares é de 3,0cm.



PROJETO:  
U E PROFESSORA AUREA FREIRE

PROJETO TIPO: PROJETO DE INFRAESTRUTURA EDUCACIONAL

PROPRIETÁRIO:  
NOME DO PROPRIETÁRIO  
CPF.:

AUTOR DO PROJETO:  
PHABULLO HUDSON SOUSA ARAUJO  
CREA - 1918962669

RESPONSÁVEL TÉCNICO:  
ARQUITETO / ENGENHEIRO  
CAU / CREA

APROVAÇÕES:

OBSERVAÇÕES:

COORDENAÇÃO:

RESPONSÁVEL TÉCNICO:

PROPRIETÁRIO:  
GOVERNO DO PIAUÍ

ENDEREÇO:  
PCA JOAO MENDES, SN SUP SUL. CONJUNTO SACY

DESENHISTA:  
PHABULLO HUDSON SOUSA ARAUJO

REVISÃO:

DATA:  
09/01/22

ESCALA:  
NO DESELHO

FORMATO:  
A0 (841 x 1189)

CONTEÚDO:  
PLANTA DE LOCAÇÃO PILARES, DETALHAMENTO DE VIGAS.

Resumo do apo			
AÇO	DIAM (mm)	C.TOTAL (m)	PESO + 10 % (kg)
CA50	8.0	448.9	194.8
CAB0	5.0	495.1	83.9
PESO TOTAL (kg)			
CA50	194.8		
CAB0	83.9		
Volume de concreto (C-25) = 7.54 m³			
Área de forma = 94.2 m²			