




PLANTA DE LOCAÇÃO E COBERTURA
ESC.: 1:200

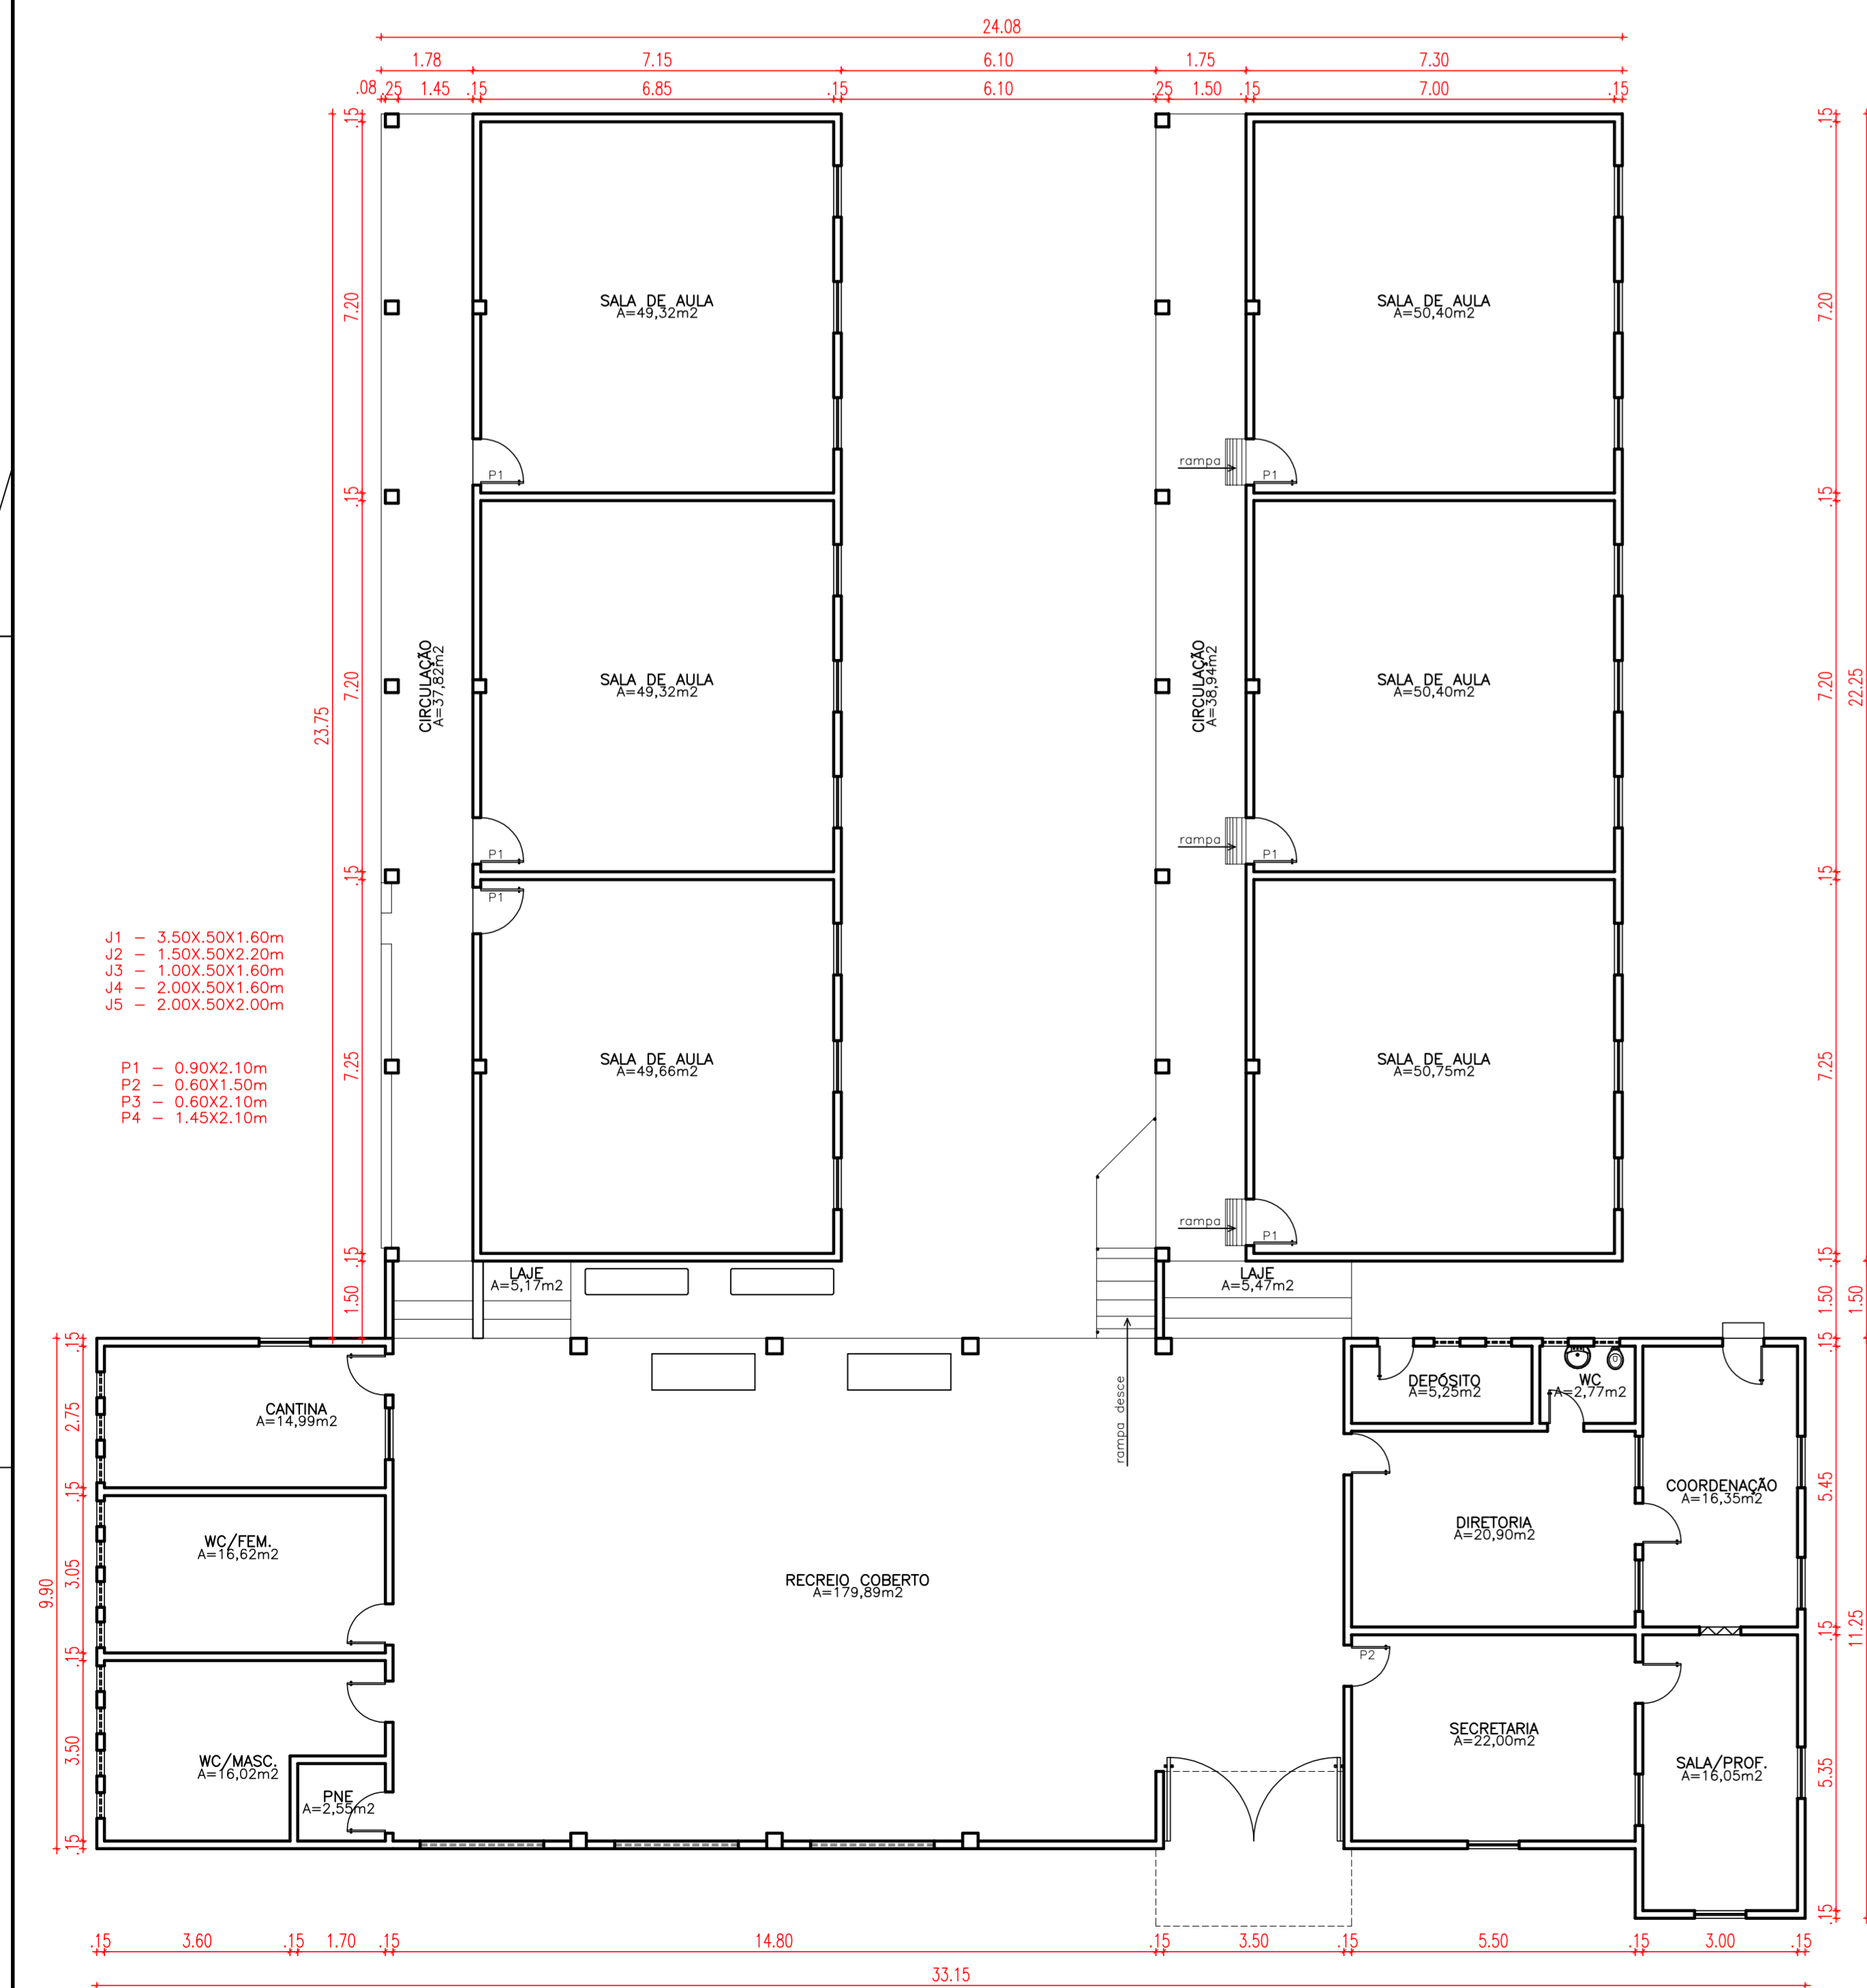


PLANTA DE LEVANTAMENTO
ESC.: 1:100

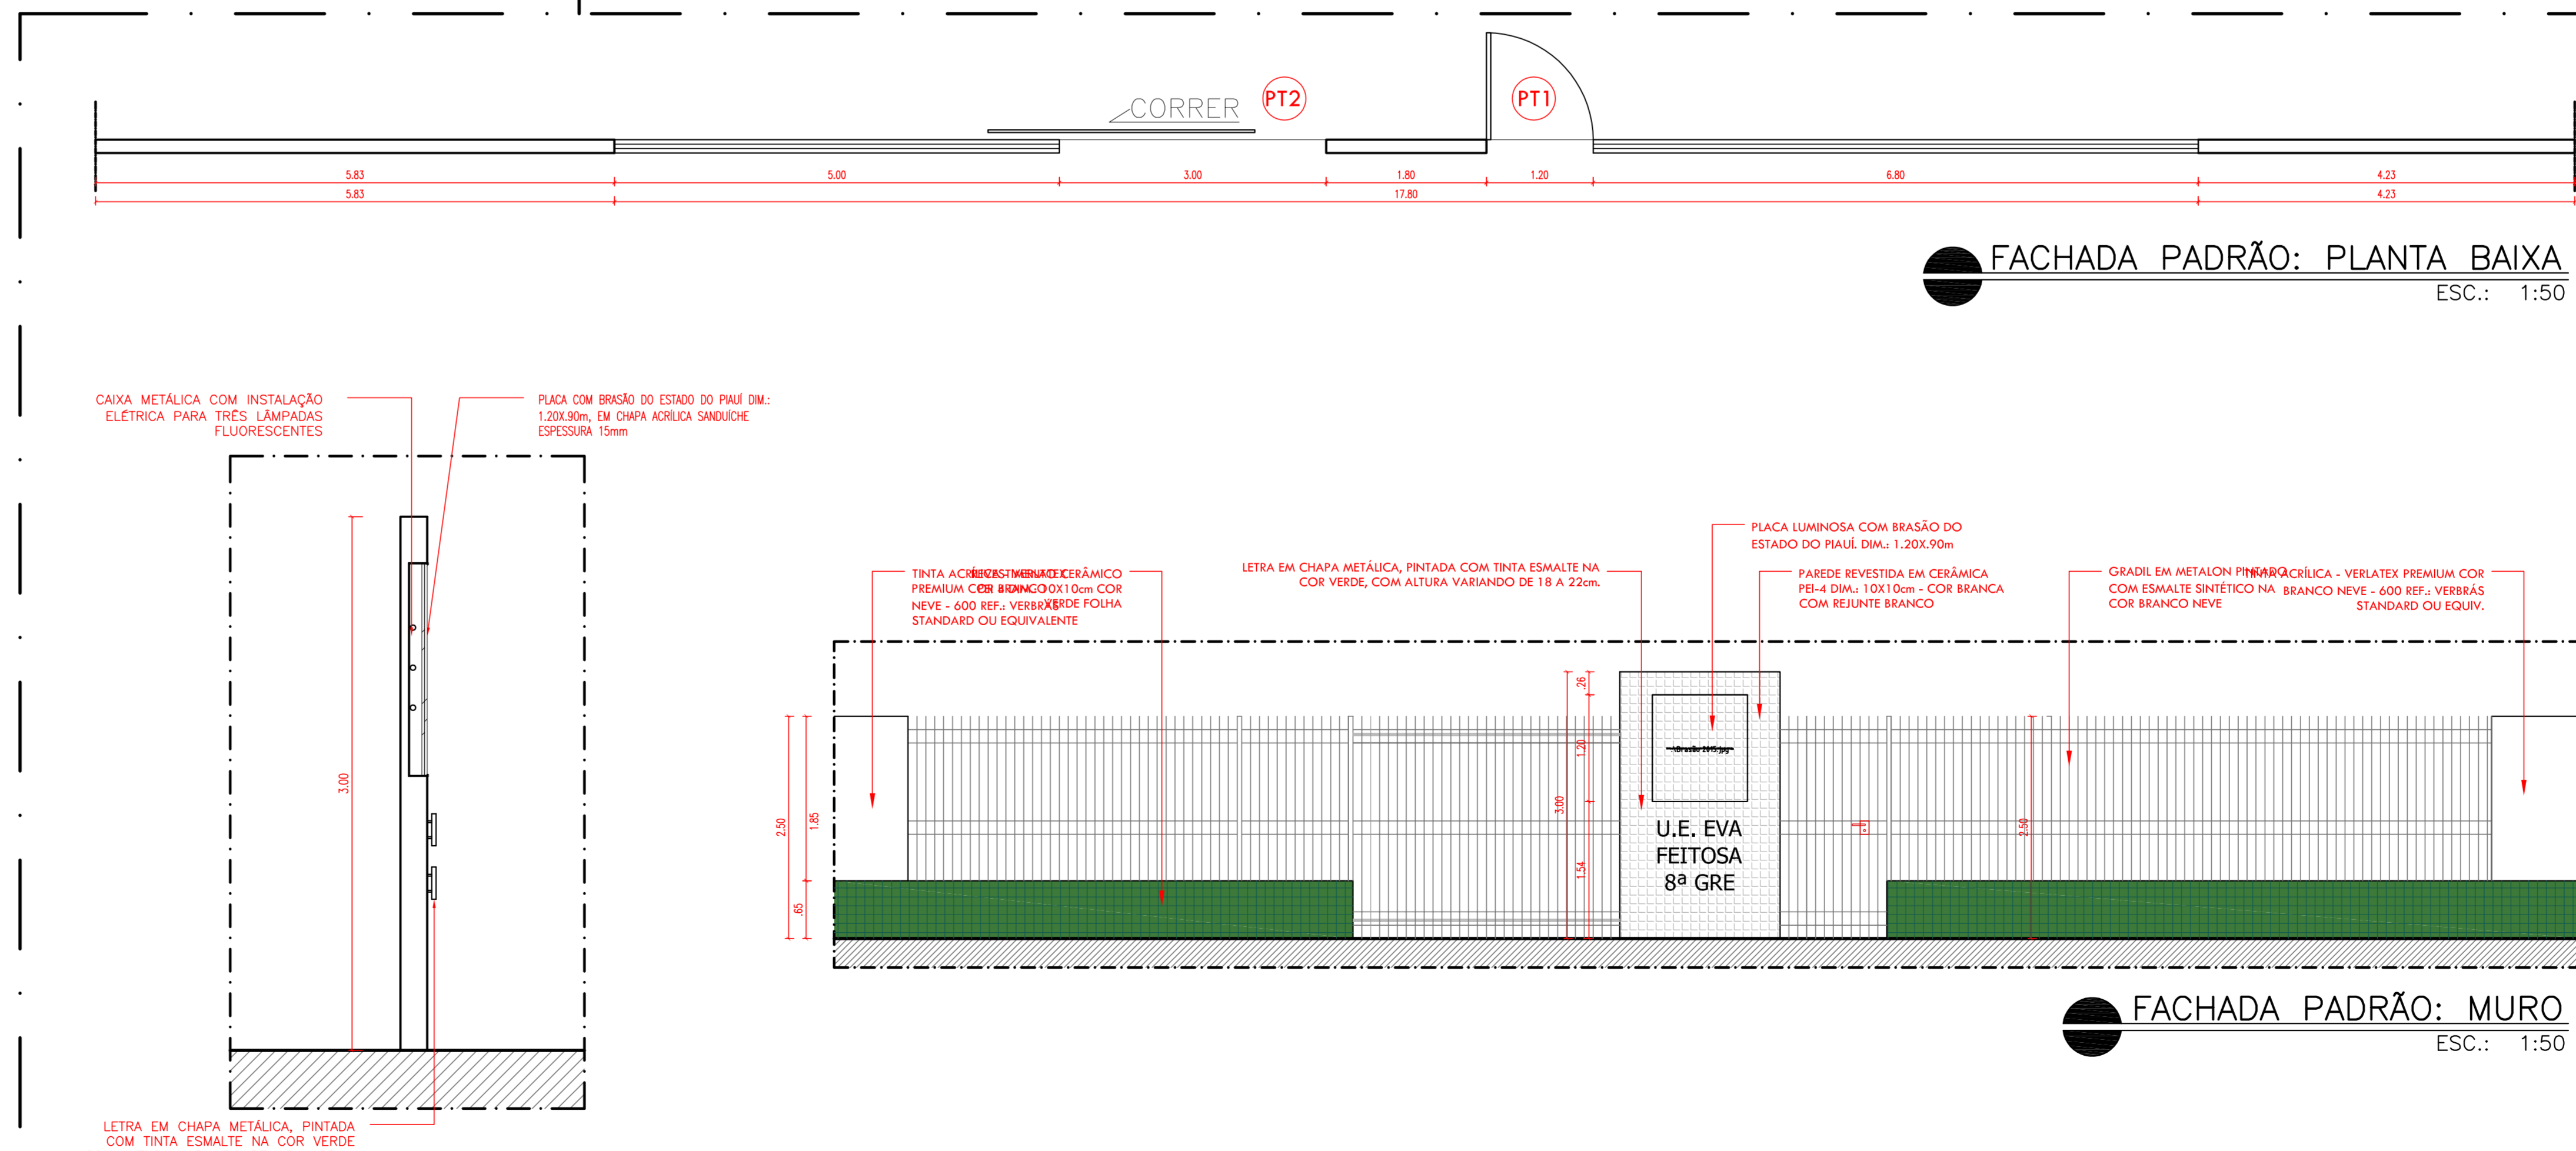

FACHADA PADRÃO: CORTE
ESC.: 1:25

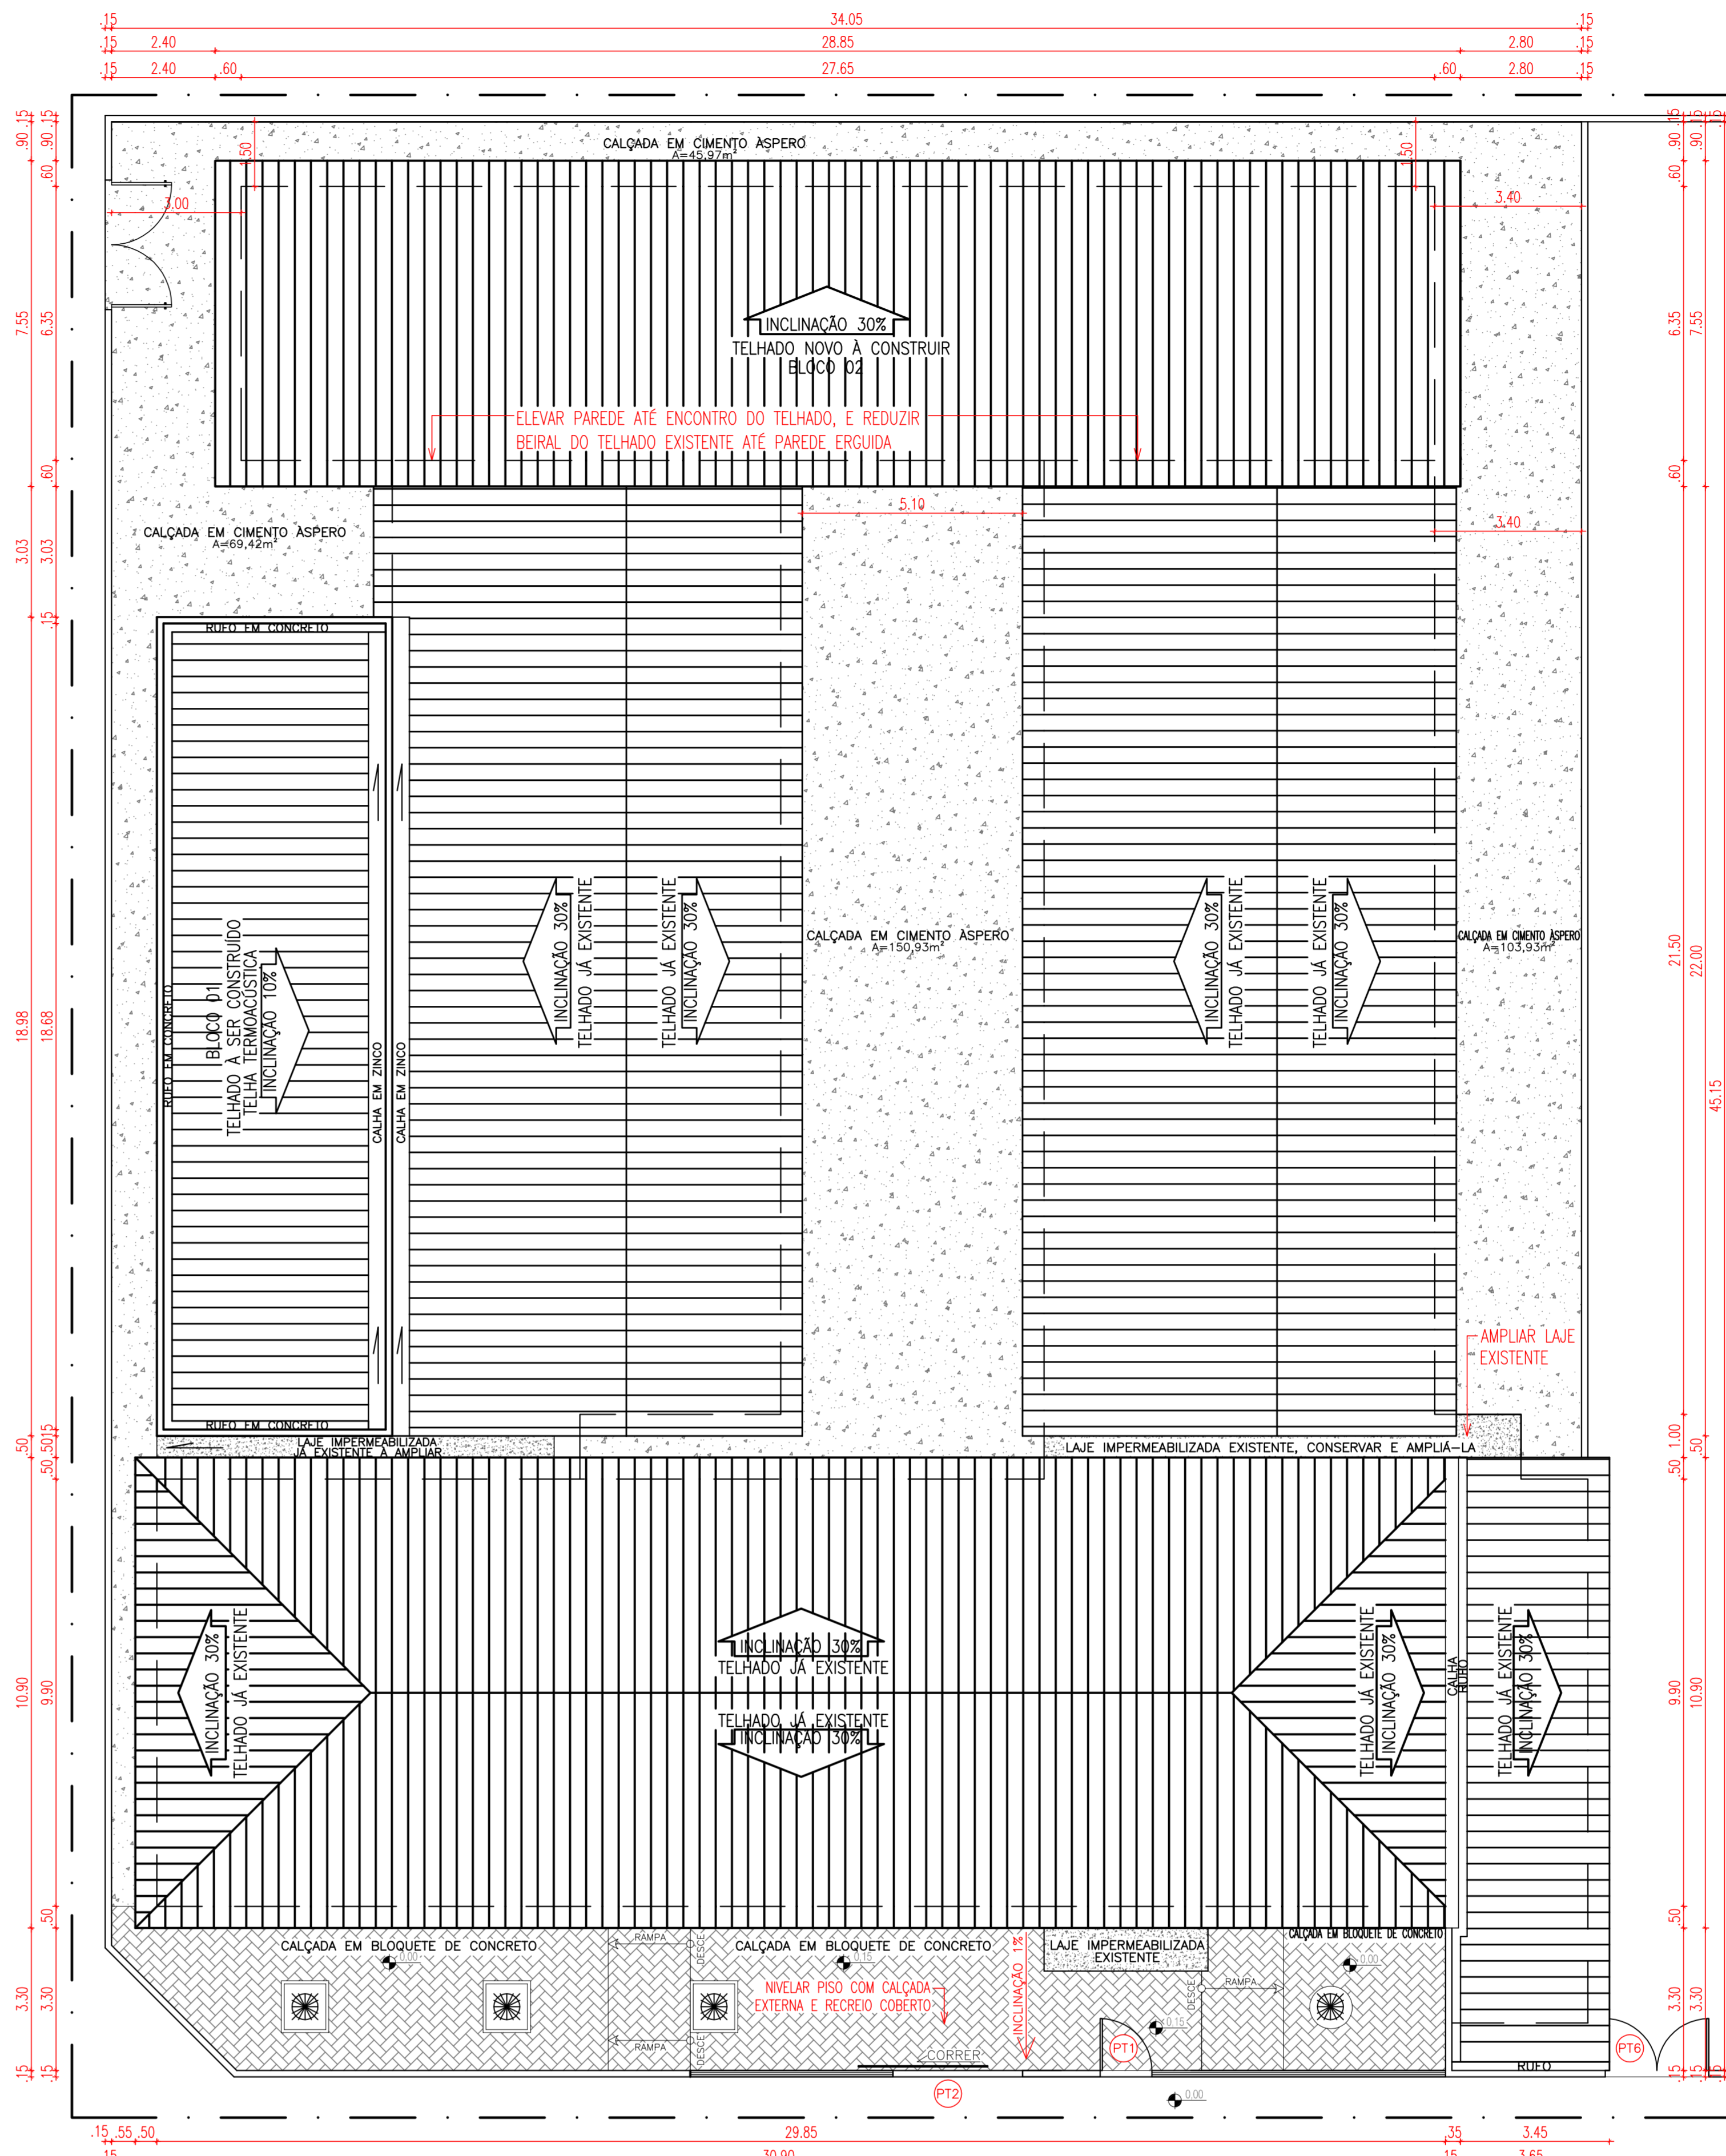

PLANTA DE COBERTURA PROPOSTA
ESC.: 1:100

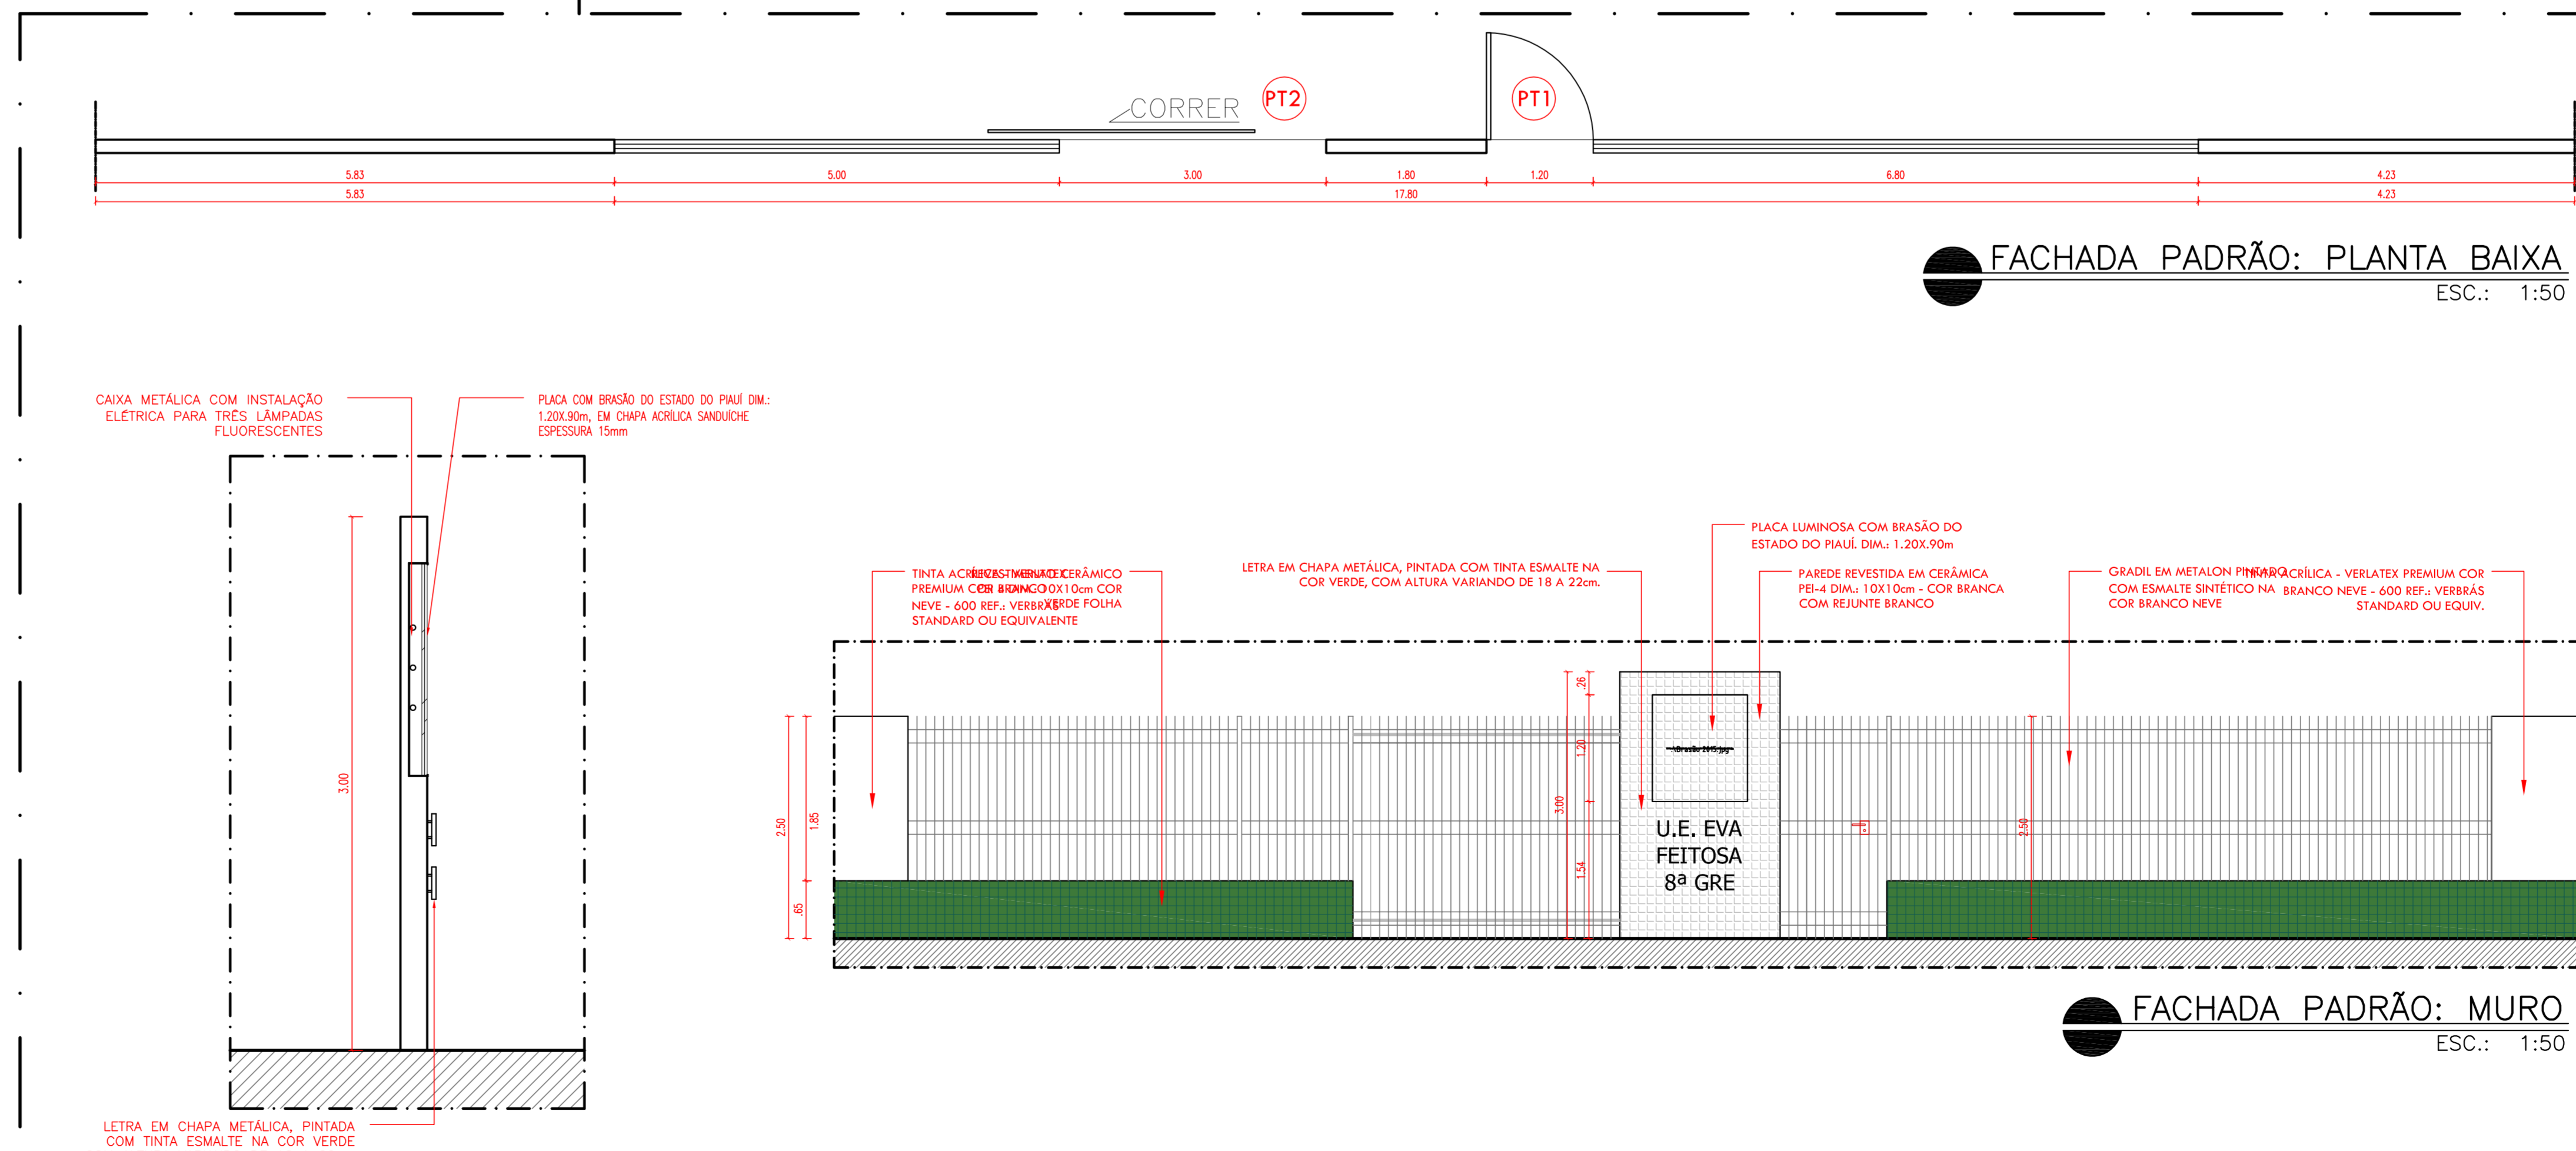

FACHADA PADRÃO: MURO
ESC.: 1:50

LEGENDAS:

LEGENDA CONSTRUÇÃO

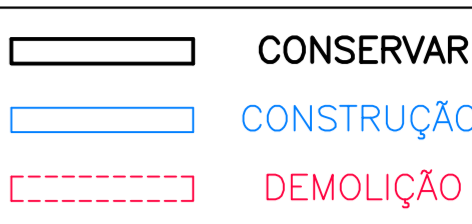


TABELA DE ACABAMENTO INTERNO			
AMBIENTE	PISO	PAREDE	FORRO
A	PISO EM GRANULITO A INSTALAR	PAREDES REVESTIDAS EM CERÂMICA 10x10cm PEI-4, COR BRANCA COM REJANTE NA MESMA COR ATÉ 1,50m DE ALTURA DO PISO. ACIMA SERÁ ASSIMETRICAMENTE REVESTIMENTO CERÂMICO 10x10cm PEI-4 NA COR VERDE, COM REJANTE NA MESMA COR, TOTALIZANDO 10T 10m. ACIMA PINTAR A PAREDE COM TINTA VERDEBRANCA COR BRANCO NEVE.	FORRO EM PVC NA COR BRANCA
B	PISO EM GRANULITO A INSTALAR	PAREDE PINTADA COM TINTA VERDEBRANCA COR BRANCO NEVE.	FORRO EM PVC NA COR BRANCA
C	PISO CERÂMICO 50x50cm PEI-3, COR BRANCA	PAREDE REVESTIDA EM CERÂMICA 10x10cm PEI-4, COR BRANCA COM REJANTE NA MESMA COR ATÉ O FORRO.	FORRO EM PVC NA COR BRANCA
D	PISO CERÂMICO 50x50cm PEI-3, COR BRANCA	PAREDE REVESTIDA EM CERÂMICA 10x10cm PEI-4, COR BRANCA COM REJANTE NA MESMA COR ATÉ O TETO.	FORRO EM LAJE PINTADA COM TINTA VERDEBRANCA COR BRANCO NEVE
E	PISO EM GRANULITO A INSTALAR	PAREDES REVESTIDAS EM CERÂMICA 10x10cm PEI-4, COR BRANCA COM REJANTE NA MESMA COR ATÉ 1,50m DE ALTURA DO PISO. ACIMA SERÁ ASSIMETRICAMENTE REVESTIMENTO CERÂMICO 10x10cm PEI-4 NA COR VERDE, COM REJANTE NA MESMA COR, TOTALIZANDO 10T 10m. ACIMA PINTAR A PAREDE COM TINTA VERDEBRANCA COR BRANCO NEVE.	TEIJA CERÂMICA APARENTE
F	PISO EM GRANULITO A INSTALAR	PAREDES REVESTIDAS COM PAINES ACÚSTICOS	FORRO EM PVC NA COR BRANCA
G	PISO EM GRANULITO A REPARAR	PAREDES REVESTIDAS EM CERÂMICA 10x10cm PEI-4, COR BRANCA COM REJANTE NA MESMA COR ATÉ 1,50m DE ALTURA DO PISO. ACIMA SERÁ ASSIMETRICAMENTE REVESTIMENTO CERÂMICO 10x10cm PEI-4 NA COR VERDE, COM REJANTE NA MESMA COR, TOTALIZANDO 10T 10m. ACIMA PINTAR A PAREDE COM TINTA VERDEBRANCA COR BRANCO NEVE.	FORRO EM PVC NA COR BRANCA

ESQUADRIAS					
Nº	DIMENSÕES (Largura x Altura x Profundidade do Pórtico)	ÁREA (m²)	TIPO	DESCRIÇÃO DA ESQUADRIA	QUANT. (unidade)
P1	0,90 x 2,10 x 0,00	1,89	ABRIR	PORTA EM CHAPA METÁLICA DURA PINTADA COM TINTA VERDEBRANCA COR BRANCO NEVE, COM VIGAS ESMALE BRANCO COR VERDE FOLHA, DE 4000.	02
P2	0,90 x 2,10 x 0,00	1,89	ABRIR	PORTA EM CHAPA METÁLICA DURA PINTADA COM TINTA VERDEBRANCA COR BRANCO NEVE, COM VIGAS ESMALE BRANCO COR VERDE FOLHA, DE 4000.	04
P3	0,90 x 2,10 x 0,00	1,89	ABRIR	PORTA EM ALUMÍNIO PINTADO COM TINTA VERDEBRANCA COR BRANCO NEVE, COM VIGAS ESMALE BRANCO COR VERDE FOLHA, DE 4000.	09
P4	0,70 x 2,10 x 0,00	1,47	ABRIR	PORTA EM CHAPA METÁLICA DURA PINTADA COM TINTA VERDEBRANCA COR BRANCO NEVE, COM VIGAS ESMALE BRANCO COR VERDE FOLHA, DE 4000.	04
P5	0,80 x 2,10 x 0,00	1,68	ABRIR	PORTA EM CHAPA METÁLICA DURA PINTADA COM TINTA VERDEBRANCA COR BRANCO NEVE, COM VIGAS ESMALE BRANCO COR VERDE FOLHA, DE 4000.	04
P6	1,50 x 2,10 x 0,00	3,15	ABRIR	PORTA EM VIDRO TEMPERADO - 02 FOLHAS	01
P7	1,30 x 2,10 x 0,00	2,73	ABRIR	PORTA EM VIDRO TEMPERADO - 02 FOLHAS	01
TOTAL					37,92

JANELAS					
Nº	DIMENSÕES (Largura x Altura x Profundidade do Pórtico)	ÁREA (m²)	TIPO	DESCRIÇÃO DA ESQUADRIA	QUANT. (unidade)
J1	3,00 x 0,50 x 2,00	1,50	ABRIR	JANELA EM METALIZADO E VIDRO PANTANAL, PINTADA COM TINTA VERDEBRANCA COR BRANCO NEVE, COM VIGAS ESMALE BRANCO COR VERDE FOLHA, DE 4000.	08
J2	3,00 x 1,10 x 1,00	3,30	ABRIR	JANELA EM CHAPA METÁLICA DURA PINTADA COM TINTA VERDEBRANCA COR BRANCO NEVE, COM VIGAS ESMALE BRANCO COR VERDE FOLHA, DE 4000.	02
J3	1,80 x 0,50 x 2,00	0,90	ABRIR	JANELA EM METALIZADO E VIDRO PANTANAL, PINTADA COM TINTA VERDEBRANCA COR BRANCO NEVE, COM VIGAS ESMALE BRANCO COR VERDE FOLHA, DE 4000.	01
J4	1,80 x 0,50 x 2,00	0,90	ABRIR	JANELA EM METALIZADO E VIDRO PANTANAL, PINTADA COM TINTA VERDEBRANCA COR BRANCO NEVE, COM VIGAS ESMALE BRANCO COR VERDE FOLHA, DE 4000.	03
J5	1,20 x 0,50 x 1,60	0,60	ABRIR	JANELA EM METALIZADO E VIDRO PANTANAL, PINTADA COM TINTA VERDEBRANCA COR BRANCO NEVE, COM VIGAS ESMALE BRANCO COR VERDE FOLHA, DE 4000.	01
TOTAL					13

PORTÕES					
Nº	DIMENSÕES (Largura x Altura x Profundidade do Pórtico)	ÁREA (m²)	TIPO	DESCRIÇÃO DA ESQUADRIA	QUANT. (unidade)
P1	1,20 x 3,50 x 0,00	3,00	ABRIR	PORTÃO EM CHAPA METÁLICA DURA PINTADA COM TINTA VERDEBRANCA COR BRANCO NEVE, COM VIGAS ESMALE BRANCO COR VERDE FOLHA, DE 4000.	01
P2	3,00 x 3,50 x 0,00	7,50	ABRIR	PORTÃO EM CHAPA METÁLICA DURA PINTADA COM TINTA VERDEBRANCA COR BRANCO NEVE, COM VIGAS ESMALE BRANCO COR VERDE FOLHA, DE 4000.	01
P3	0,80 x 1,80 x 0,00	1,44	ABRIR	PORTÃO EM CHAPA METÁLICA DURA PINTADA COM TINTA VERDEBRANCA COR BRANCO NEVE, COM VIGAS ESMALE BRANCO COR VERDE FOLHA, DE 4000.	01
P4	3,00 x 3,50 x 0,00	7,50	ABRIR	PORTÃO EM CHAPA METÁLICA DURA PINTADA COM TINTA VERDEBRANCA COR BRANCO NEVE, COM VIGAS ESMALE BRANCO COR VERDE FOLHA, DE 4000.	01
P5	1,50 x 1,10 x 1,00	1,65	ABRIR	PORTÃO EM CHAPA METÁLICA DURA PINTADA COM TINTA VERDEBRANCA COR BRANCO NEVE, COM VIGAS ESMALE BRANCO COR VERDE FOLHA, DE 4000.	01
P6	2,40 x 3,50 x 0,00	6,00	ABRIR	PORTÃO EM CHAPA METÁLICA DURA PINTADA COM TINTA VERDEBRANCA COR BRANCO NEVE, COM VIGAS ESMALE BRANCO COR VERDE FOLHA, DE 4000.	01
TOTAL					6

GRADIL					
Nº	DIMENSÕES (Largura x Altura x Profundidade do Pórtico)	ÁREA (m²)	TIPO	DESCRIÇÃO DA ESQUADRIA	QUANT. (unidade)
G1	3,44 x 2,10 x 0,00	7,22	ABRIR + FIXA	GRADIL EM METALIZADO E VIDRO PANTANAL, PINTADA COM TINTA VERDEBRANCA COR BRANCO NEVE, COM VIGAS ESMALE BRANCO COR VERDE FOLHA, DE 4000.	01
TOTAL					1

QUADRO DE ÁREAS		
DESCRIÇÃO	ÁREA	UNIDADE
ÁREA DO TERRENO	1527,14	m²
ÁREA DE PISO EXISTENTE	689,49	m²
ÁREA DE CONSTRUÇÃO EXISTENTE	739,12	m²
ÁREA DE COBERTURA EXISTENTE	851,80	m²
ÁREA DE PISO AMPLIADA	921,75	m²
ÁREA DE CONSTRUÇÃO AMPLIADA	1474,67	m²
ÁREA DE COBERTURA AMPLIADA	1292,12	m²
ÁREA DE PISO - ESCOLA	587,10	m²
ÁREA DE CONSTRUÇÃO - ESCOLA	1189,65	m²
ÁREA DE COBERTURA - ESCOLA	1149,84	m²
ÁREA DE PISO - QUADRA	1024,14	m²
ÁREA DE CONSTRUÇÃO - QUADRA	1024,14	m²
ÁREA DE COBERTURA - QUADRA	994,08	m²
ÁREA DE PISO TOTAL	1611,24	m²
ÁREA DE CONSTRUÇÃO TOTAL	2213,79	m²
ÁREA DE COBERTURA TOTAL	2143,92	m²
TAXA DE OCUPAÇÃO	144,96	%
ÍNDICE DE APROVEITAMENTO	1,4496	

GOVERNO DO ESTADO DO PIAUÍ

SEDUC - SECRETARIA DE ESTADO DA EDUCAÇÃO

U.E EVA FEITOSA - 8º GRE

DEPARTAMENTO

COORDENADOR DE ARQUITETURA E ENGENHARIA

TÍTULO DO PROJETO

PROJETO DE REFORMA E AMPLIAÇÃO DA U.E EVA FEITOSA - 8º GRE

INSCRIÇÃO DO PROJETO

RUA DES. CÂNDIDO MARTINS, 5/N

TÍTULO DO PROJETO

PLANTA DE LOCAÇÃO / PLANTA DE COBERTURA PROPOSTA

PLANTA DE LEVANTAMENTO EXISTENTE / FACHADA MURO EXTERNO

ARQUITETOS

MARIA FORTES

PROJETO BÁSICO

DATA

JANEIRO/2020

REVISÃO

01/03