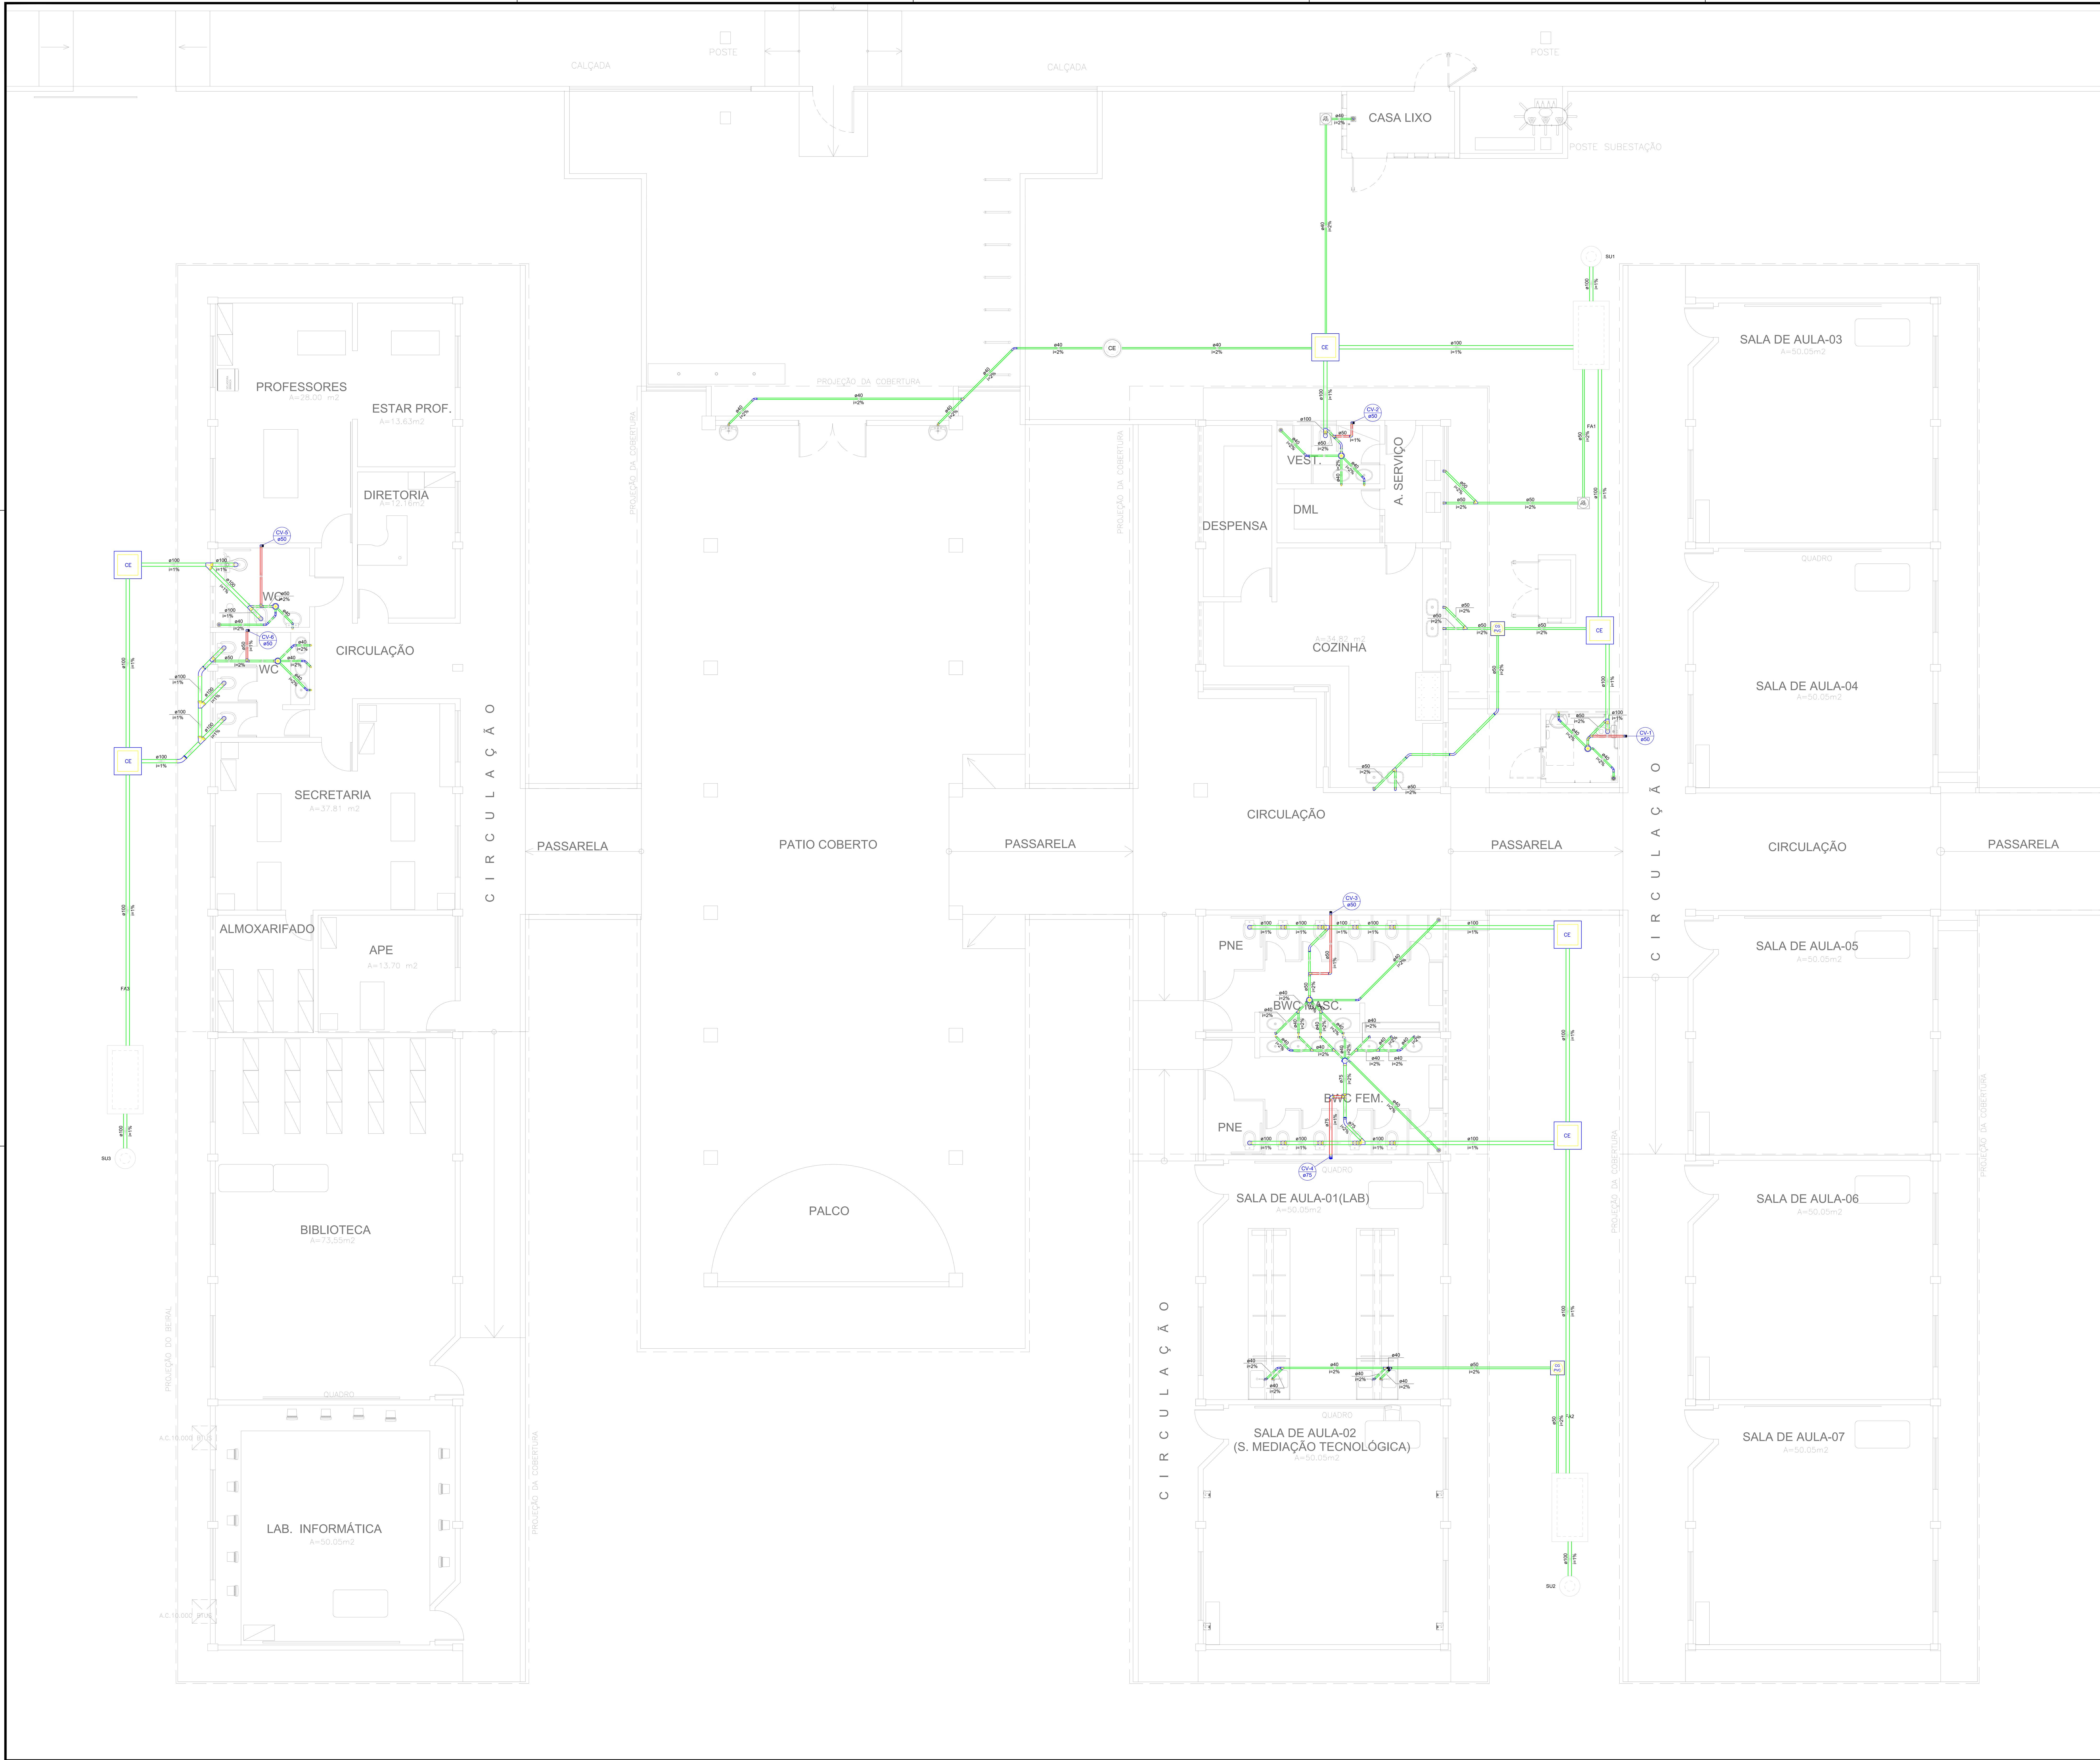

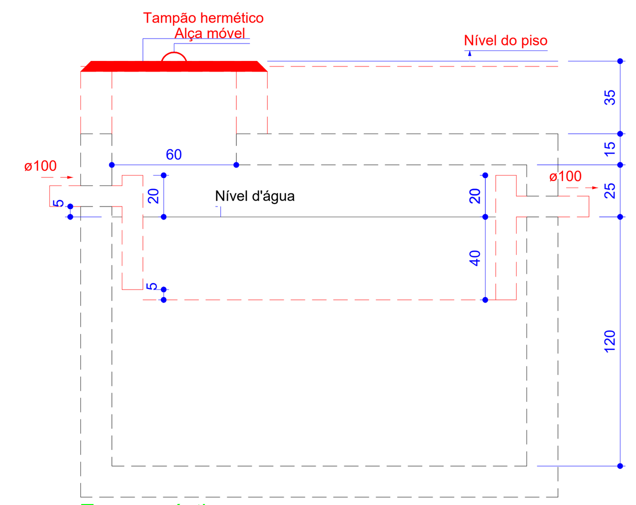

Tanque séptico
Corte 1

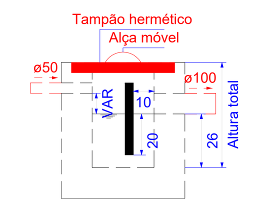

Caixa de gordura
Corte 1

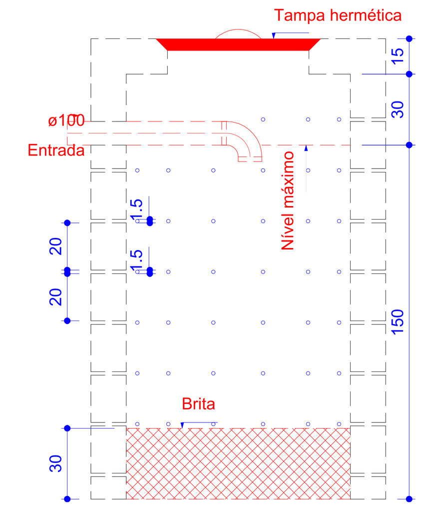

Sumidouro
Corte 1

Legenda de condutos
Esgoto
Ventilação

Legenda
Caixa Sifonada
Caixas Inspeção Esgoto Simples
Caixas de Gordura
Caixas de passagem
Chuveiro Residencial
Curva 45 Longa para Esgoto Sanitário
Curva 45 longa Amanco
Curva 90 curta
Curva 90 curta- coluna
Joelho 45
Joelho 90
Junção simples
Junção simples c/ redução
Lavatório Residencial com sifão
Pia de Cozinha Industrial - Preparação com Sifão
Pia de Cozinha Residencial com Sifão 50mm
Ramais de Ventilação
Terminal de ventilação
Vaso Sanitário c/ curva 90°
Vaso Sanitário c/ tê

EDUCAÇÃO Secretaria de Estado da Educação / SEDUC — Piauí GOVERNO DO ESTADO

GOVERNO DO PIAUI

PROJETO: UNIDADE ESCOLAR CORINA MACHADO VIEIRA

PROJETO TIPO: PROJETO DE INFRAESTRUTURA EDUCACIONAL

PROPRIETÁRIO: NOME DO PROPRIETÁRIO CPF:

AUTOR DO PROJETO: ARQUITETO / ENGENHEIRO CAU / CREA

RESPONSÁVEL TÉCNICO: Keuley Tamyres Carvalho Pacheco Eng. Civil CREA 1917971877

APROVAÇÕES:

ENDEREÇO: ÁREA INSTITUCIONAL, 04 – SANTA MARIA

MUNICIPIO: TERESINA – PI | ZONA: URBANA

CONTEÚDO: PLANTA BAIXA, DETALHAMENTO E TABELAS

REVISÃO:

DESENHISTA: JESSÉ COLAÇO	ESCALA: 100/125	SAN 01/01
FORMATO: A0 (1029 x 841)	DATA: JANEIRO/2022	