

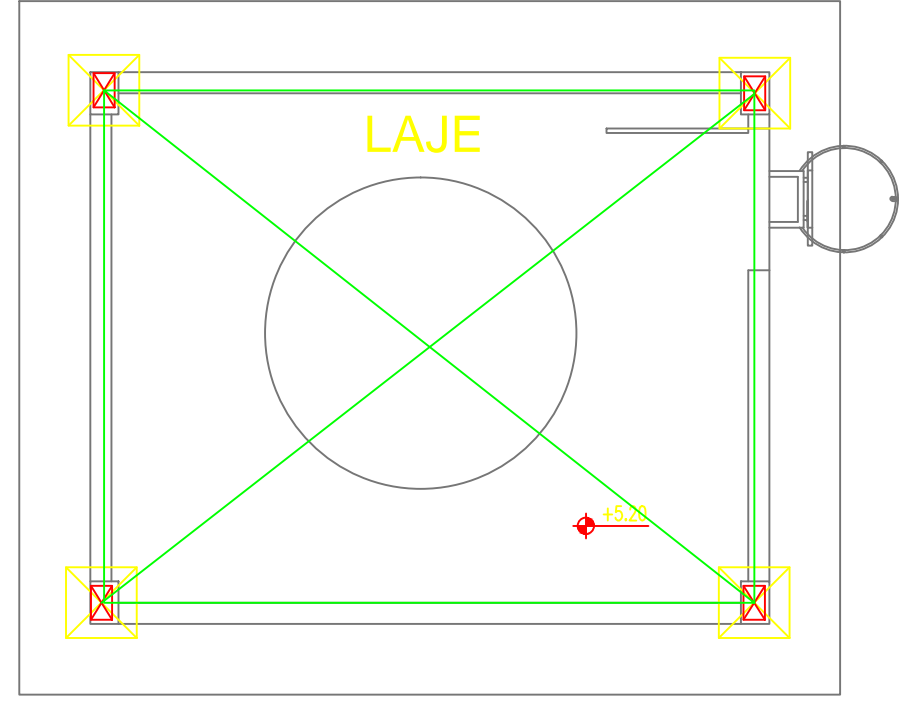


PROPOSTA ESTRUTURAS

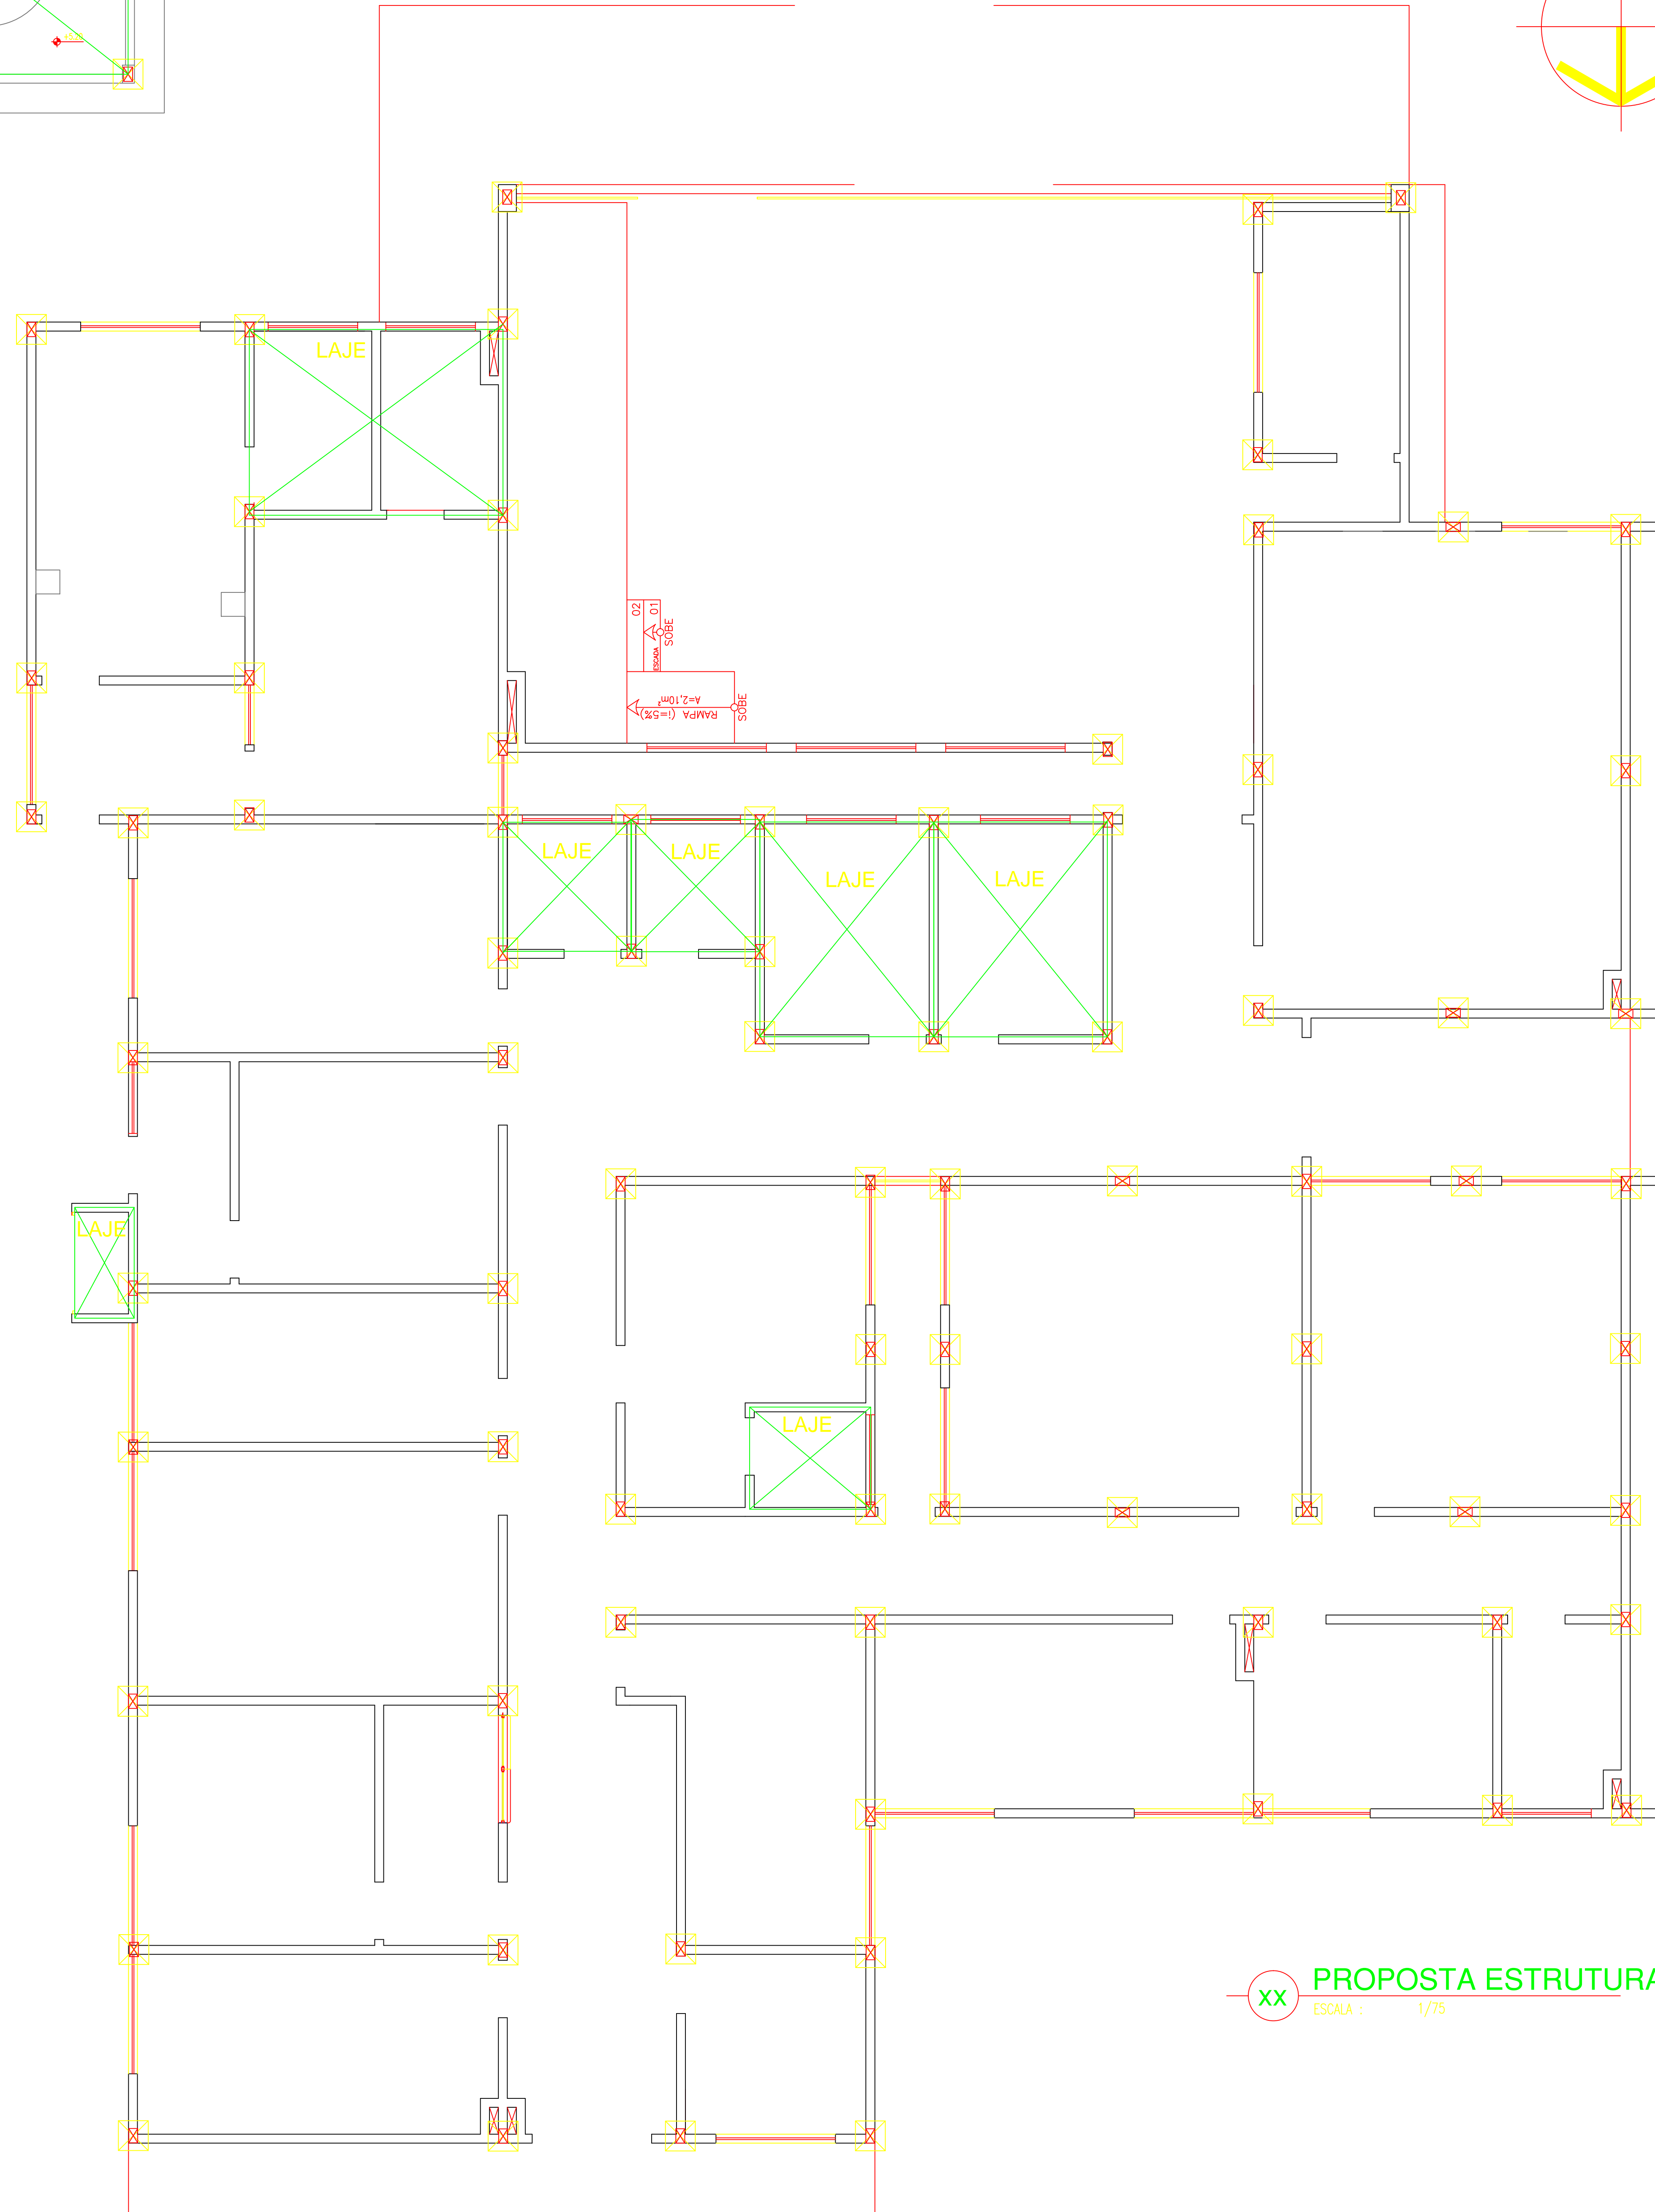

NORTE

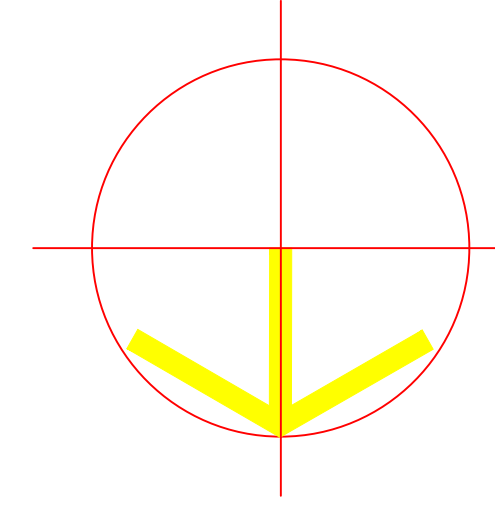

XX PROPOSTA ESTRUTURAS
ESCALA : 1/75

ESCALA : 1/75

HISTÓRICO		
ALTERAÇÃO	REVISÃO	DATA
1.		
2.		
3.		
4.		
5.		

ARQUITETO(A)	ENGENHEIRO(A) RESPONSÁVEL	PROPRIETÁRIO
--------------	---------------------------	--------------



GOVERNO DO ESTADO DO PIAUÍ

DEPARTAMENTO: UNIDADE DE GESTÃO DA REDE FÍSICA			DESENHO: INS		
TÍTULO DO PROJETO: PROJETO DE ARQUITETÔNICO			PRANCHAS: 01/01		
ENDEREÇO DO SERVIÇO: RUA MARCEVAL PIRES FERREIRA, 628 - CENTRO - 64.100-000					
TÍTULO DO DESENHO: PROPOSTA ESTRUTURAS					
MUNICÍPIO: BARROIS-PI		ZONA: URBANA		ESCALA: INDICADA	
DESENHO:	FASE: ESTRUTURAS	DATA: JANEIRO/2022		REVISÃO: REVISÃO 01	

	COR	PENA
red	07	0.1
yellow	07	0.2
green	07	0.3
cyan	07	0.4
blue	07	0.5
magenta	07	0.6
white	07	0.7
08	07	0.1
40	40	0.1
94	94	0.1
240	240	0.1
253	253	0.1