


INSTALAÇÕES ELÉTRICAS  
ESCALA 1/50

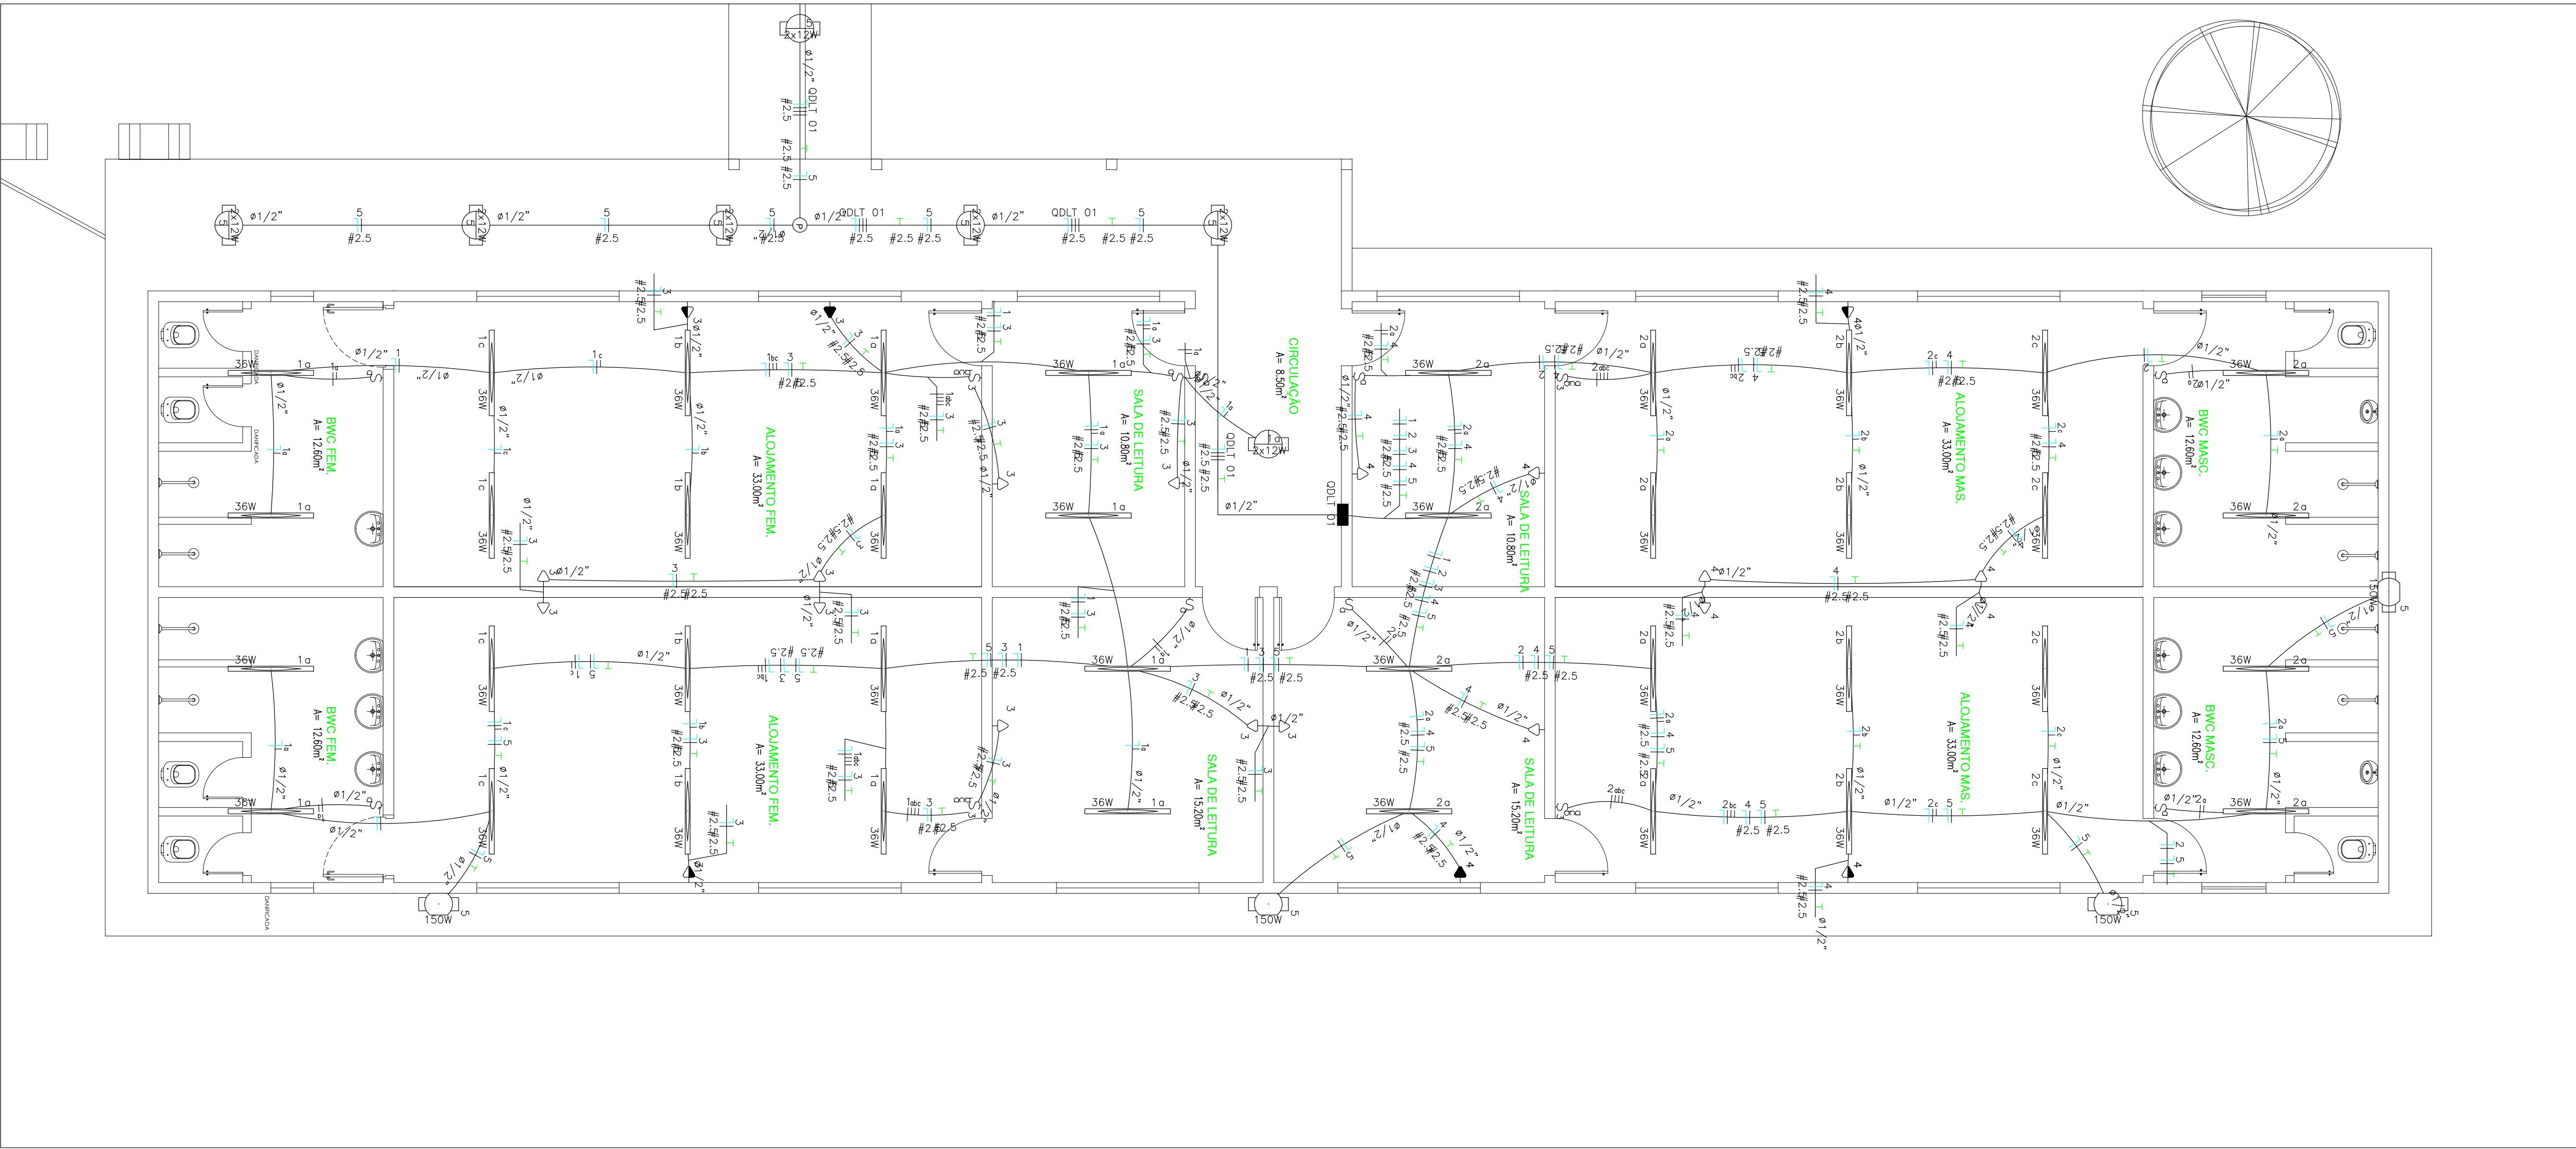

INSTALAÇÕES ELÉTRICAS  
ESCALA 1/50

LEGENDA:

	— Luminária SPOT LED 2x12W
	— Plafon LED 12W
	— REFLETOR 150 W
	— TUBULAR LED 36W
	— Interruptor duplo
	— Interruptor simples
	— Interruptor triplo
	— Tomada 130cm
	— Tomada 200cm
	— Tomada baixa 30cm
	— TOMADA DE VENTILADOR DE PAREDE
	— Caixa de passagem na parede
	— Caixa de passagem no piso
	— Caixa de passagem no teto
	— Quadro distribuição avário
	— Quadro distribuição quadro
	— Quadro distribuição Refeitório
	— Quadro Geral de luz e força
	— Quadro Parcial de luz e força
	— Quadro poeira
	— Eletroduto no Teto
	— Eletroduto no Piso
	— Linha ininterrupta
	— Neutro, Fase, Retorno, Terra

OBSERVAÇÕES:

- Tubulação sem indicação considerar bitola de 3/4".
- Recomenda-se quando possível alinhar altura dos quadros pela face inferior, em locais com mais de um quadro próximo.

		GOVERNO DO PIAUÍ	
S.E.D.U.C—SECRETARIA DA EDUCAÇÃO E CULTURA			
DEPARTAMENTO: GERÊNCIA DE ARQUITETURA E ENGENHARIA			
PROJETO: ESCOLA AGRÍCOLA LAGOA DO PIAUÍ			
ENDEREÇO: BR 316— ESCOLA AGRÍCOLA			
CONTEÚDO: INSTALAÇÕES ELÉTRICAS DE ILUMINAÇÃO E TOMADAS			
MUNICÍPIO: LAGOA DO PIAUÍ — PI		ZONA: RURAL	FRANCO: 02/07
ARQUITETA: [Assinatura]	DATA: 11/11/2021	AUTO-CAD: [Assinatura]	ESCALA: INDICADA
CARIMBO E ASSINATURA DA ARQUITETA:		CARIMBO E ASSINATURA DO PROPRIETÁRIO:	