

Acessórios			
SISTEMA:	QUANT.:	DESCRIÇÃO:	
Não definido	2	Registro Esfera VS Soldável 32mm - TIGRE	
Água fria doméstica	2	Registro de Chuveiro PVC Branco 25mm - TIGRE	
Água fria doméstica	6	Registro Esfera VS Soldável 32mm - TIGRE	

Equipamento e Peças Sanitárias			
SISTEMA:	QUANT.:	DESCRIÇÃO:	
	6	Antesepuma 100 mm, Esgoto - TIGRE	
	2	Porta Grelha Quadrado p/ Grelha Quadrada Branca 100mm, Esgoto - TIGRE	
	2	Prolongamento p/ Caixa Sifonada 100 x 100mm, Esgoto - TIGRE	
Não definido	11	Lavatório	
Não definido	2	Lavatório de canto	
Não definido	5	Prolongador com entrada DN500, Esgoto - TIGRE	
Não definido	8	Vaso sanitário com caixa acoplada	
Não definido	2	Vaso sanitário convencional	
Sanitário	5	Caixa de Inspeção/Interligação com prolongador com entrada - DN 100, Esgoto - TIGRE	
Sanitário	6	Corpo Caixa Sifonada Girafácil (5 Entradas), 100 x 140 x 50mm, Esgoto - TIGRE	
Sanitário	2	Ralo Quadrado Montado - Branco c/ grelha branca 100x53x40mm, Esgoto - TIGRE	
Água fria doméstica	2	Ducha	

Lista das Conexões				
SISTEMA:	QUANT.:	DESCRIÇÃO:	DIMENSÃO:	CÓDIGO:
Água Fria	5	Tê de Redução Soldável 50x32mm, PVC Marrom, Água Fria - TIGRE	Ø50-Ø50-Ø32	22.21.691.0
Água Fria	17	Tê de Redução Soldável 32x25mm, PVC Marrom, Água Fria - TIGRE	Ø32-Ø32-Ø25	22.21.676.7
Água Fria	3	Produto Inexistente	Ø50-Ø32	Produto ou Código Inexistente
Água Fria	7	Joelho 90° Soldável 50mm, PVC Marrom, Água Fria - TIGRE	Ø50-Ø50	22.15.050.2
Água Fria	7	Joelho 90° Soldável 30mm, PVC Marrom, Água Fria - TIGRE	Ø32-Ø32	22.15.032.4
Água Fria	36	Joelho 90° Soldável 25mm, PVC Marrom, Água Fria - TIGRE	Ø25-Ø25	22.15.025.1
Água Fria	8	Bucha de Redução Soldável Curta 32x25mm, PVC Marrom, Água Fria - TIGRE	Ø32-Ø25	22.06.676.5
Esgoto	5	Tê 100 x 50mm, Esgoto Série Normal - TIGRE	Ø100-Ø100-Ø50	26.36.746.8
Esgoto	6	Tê 50 x 50mm, Esgoto Série Normal - TIGRE	Ø50-Ø50-Ø50	26.36.694.1
Esgoto	5	Tê 40 x 40mm, Esgoto Série Normal - TIGRE	Ø40-Ø40-Ø40	27.69.040.8
Esgoto	9	Produto Inexistente	<varia>	Produto ou Código Inexistente
Esgoto	36	Luva Simples 100mm, Esgoto Série Normal - TIGRE	Ø100-Ø100	26.30.100.9
Esgoto	30	Luva Simples 50mm, Esgoto Série Normal - TIGRE	Ø50-Ø50	26.30.050.9
Esgoto	6	Junção Simples 100 x 100mm, Esgoto Série Normal - TIGRE	Ø100-Ø100-Ø100	26.27.748.5
Esgoto	1	Junção Simples 100 x 50mm, Esgoto Série Normal - TIGRE	Ø100-Ø100-Ø50	26.27.746.9
Esgoto	10	Joelho 90° 100mm, Esgoto Série Normal - TIGRE	Ø100-Ø100	26.24.100.6
Esgoto	19	Joelho 90° 50mm, Esgoto Série Normal - TIGRE	Ø50-Ø50	26.24.050.6
Esgoto	22	Joelho 90° 40mm, Esgoto Série Normal - TIGRE	Ø40-Ø40	27.56.040.7
Esgoto	12	Joelho 45° 100mm, Esgoto Série Normal - TIGRE	Ø100-Ø100	26.21.100.0
Esgoto	5	Joelho 45° 50mm, Esgoto Série Normal - TIGRE	Ø50-Ø50	26.21.050.0
Esgoto	12	Joelho 45° 40mm, Esgoto Série Normal - TIGRE	Ø40-Ø40	27.55.040.1

Lista de Tubos Rígidos				
SISTEMA:	DESCRIÇÃO:	DIMENSÃO:	COMPRIMENTO:	QUANT. BARRA DE 3M
Água fria doméstica	Tubo PVC rígido, cor marrom, linha soldável - Tigre	Ø25	32.83 m	0
Água fria doméstica	Tubo PVC rígido, cor marrom, linha soldável - Tigre	Ø32	61.77 m	15
Água fria doméstica	Tubo PVC rígido, cor marrom, linha soldável - Tigre	Ø50	78.71 m	25
Ventilação	Tubo Série Normal	Ø50	22.68 m	6
Sanitário	Tubo Série Normal	Ø40	32.66 m	3
Sanitário	Tubo Série Normal	Ø50	19.99 m	5
Sanitário	Tubo Série Normal	Ø100	72.29 m	15

LEGENDA DE CONEXÕES ÁGUA FRIA	
	Adaptador com anel para caixa d'água
	Adaptador com flanges livres
	Adaptador curto com bolsa e rosca
	Adaptador Jet30
	Adaptador longo com flanges livres
	Adaptador para caixa d'água com registro
	Bucha de redução curta
	Bucha de redução longa
	Cap
	Cruzeta
	Curva 90 / 45
	Curva de transposição
	Joelho 90 / 45
	Joelho 90 com bucha de latão
	Joelho 90 com rosca
	Joelho de redução 90
	Luva
	Luva com bucha de latão
	Luva com rosca
	Luva de correr
	Luva de redução
	Tê com bucha de latão
	Tê com rosca na bolsa central
	Tê / Tê de redução
	União
	Luva de transição soldável x Aquatherm

Conexões AF/AQ

1 : 10

LEGENDA DE CONEXÕES ÁGUA QUENTE	
	Adaptador Jet 30
	Adaptador para caixa d'água
	Bucha de redução
	Cap
	Conector
	Adaptador para caixa d'água com registro
	Curva 90
	Curva de transposição
	Joelho 90 / 45
	Joelho 90 de transição
	Luva
	Luva de correr
	Luva de transição
	Luva de transição x soldável
	Tê de transição
	Tê misturador Jet 30
	Tê / Tê de redução
	União
	União mista

LEGENDA DE CONEXÕES ESGOTO	
	Adaptador para saída de vaso sanitário
	Bucha de redução longa
	Cap
	Cruzeta
	Curva 90 / 45
	Curva 90 curta
	Curvar 45
	Joelho 90
	Joelho 45
	Joelho 90 com anel
	Joelho 90 com visita
	Junção dupla
	Junção invertida
	Junção
	Luva de correr
	Luva simples
	Plug
	Redução excêntrica
	Tê de inspeção
	Tê

Conexões Esgoto

1 : 10













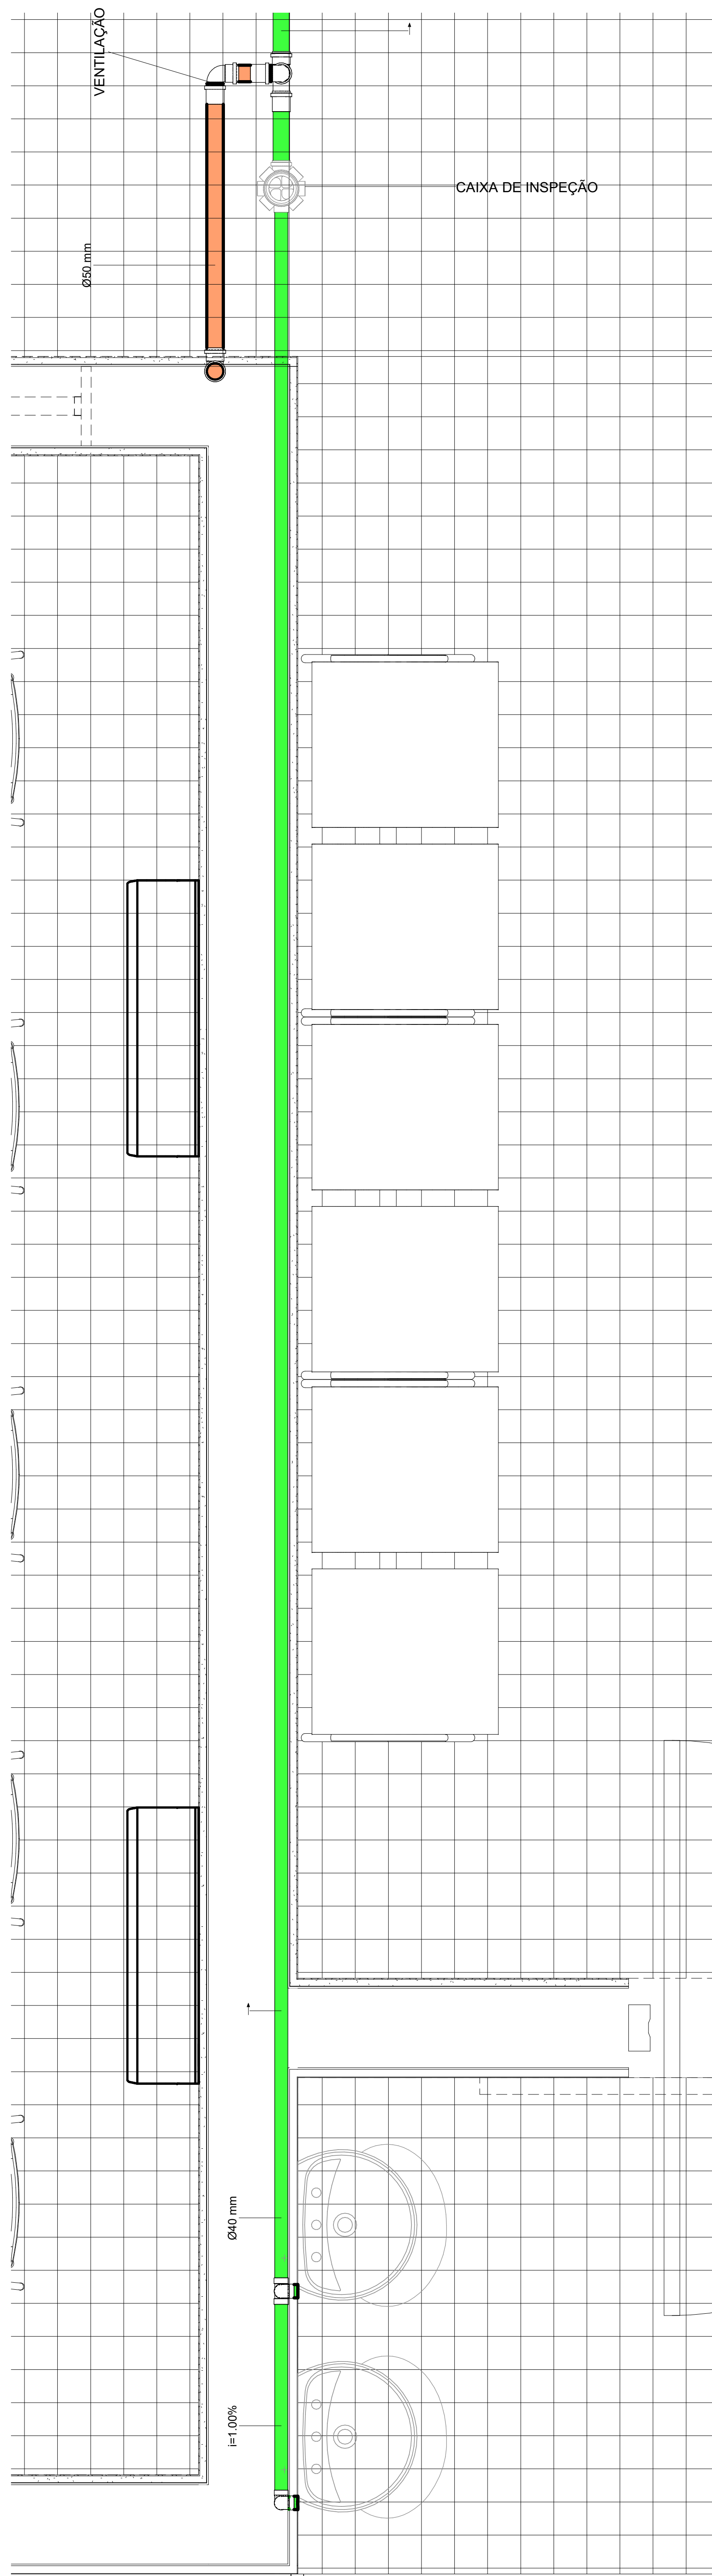


2 ESGOTO - LAVATORIOS  
1 : 10

1 ESGOTO - WC's  
ACESSIBILIDADE  
1 : 10

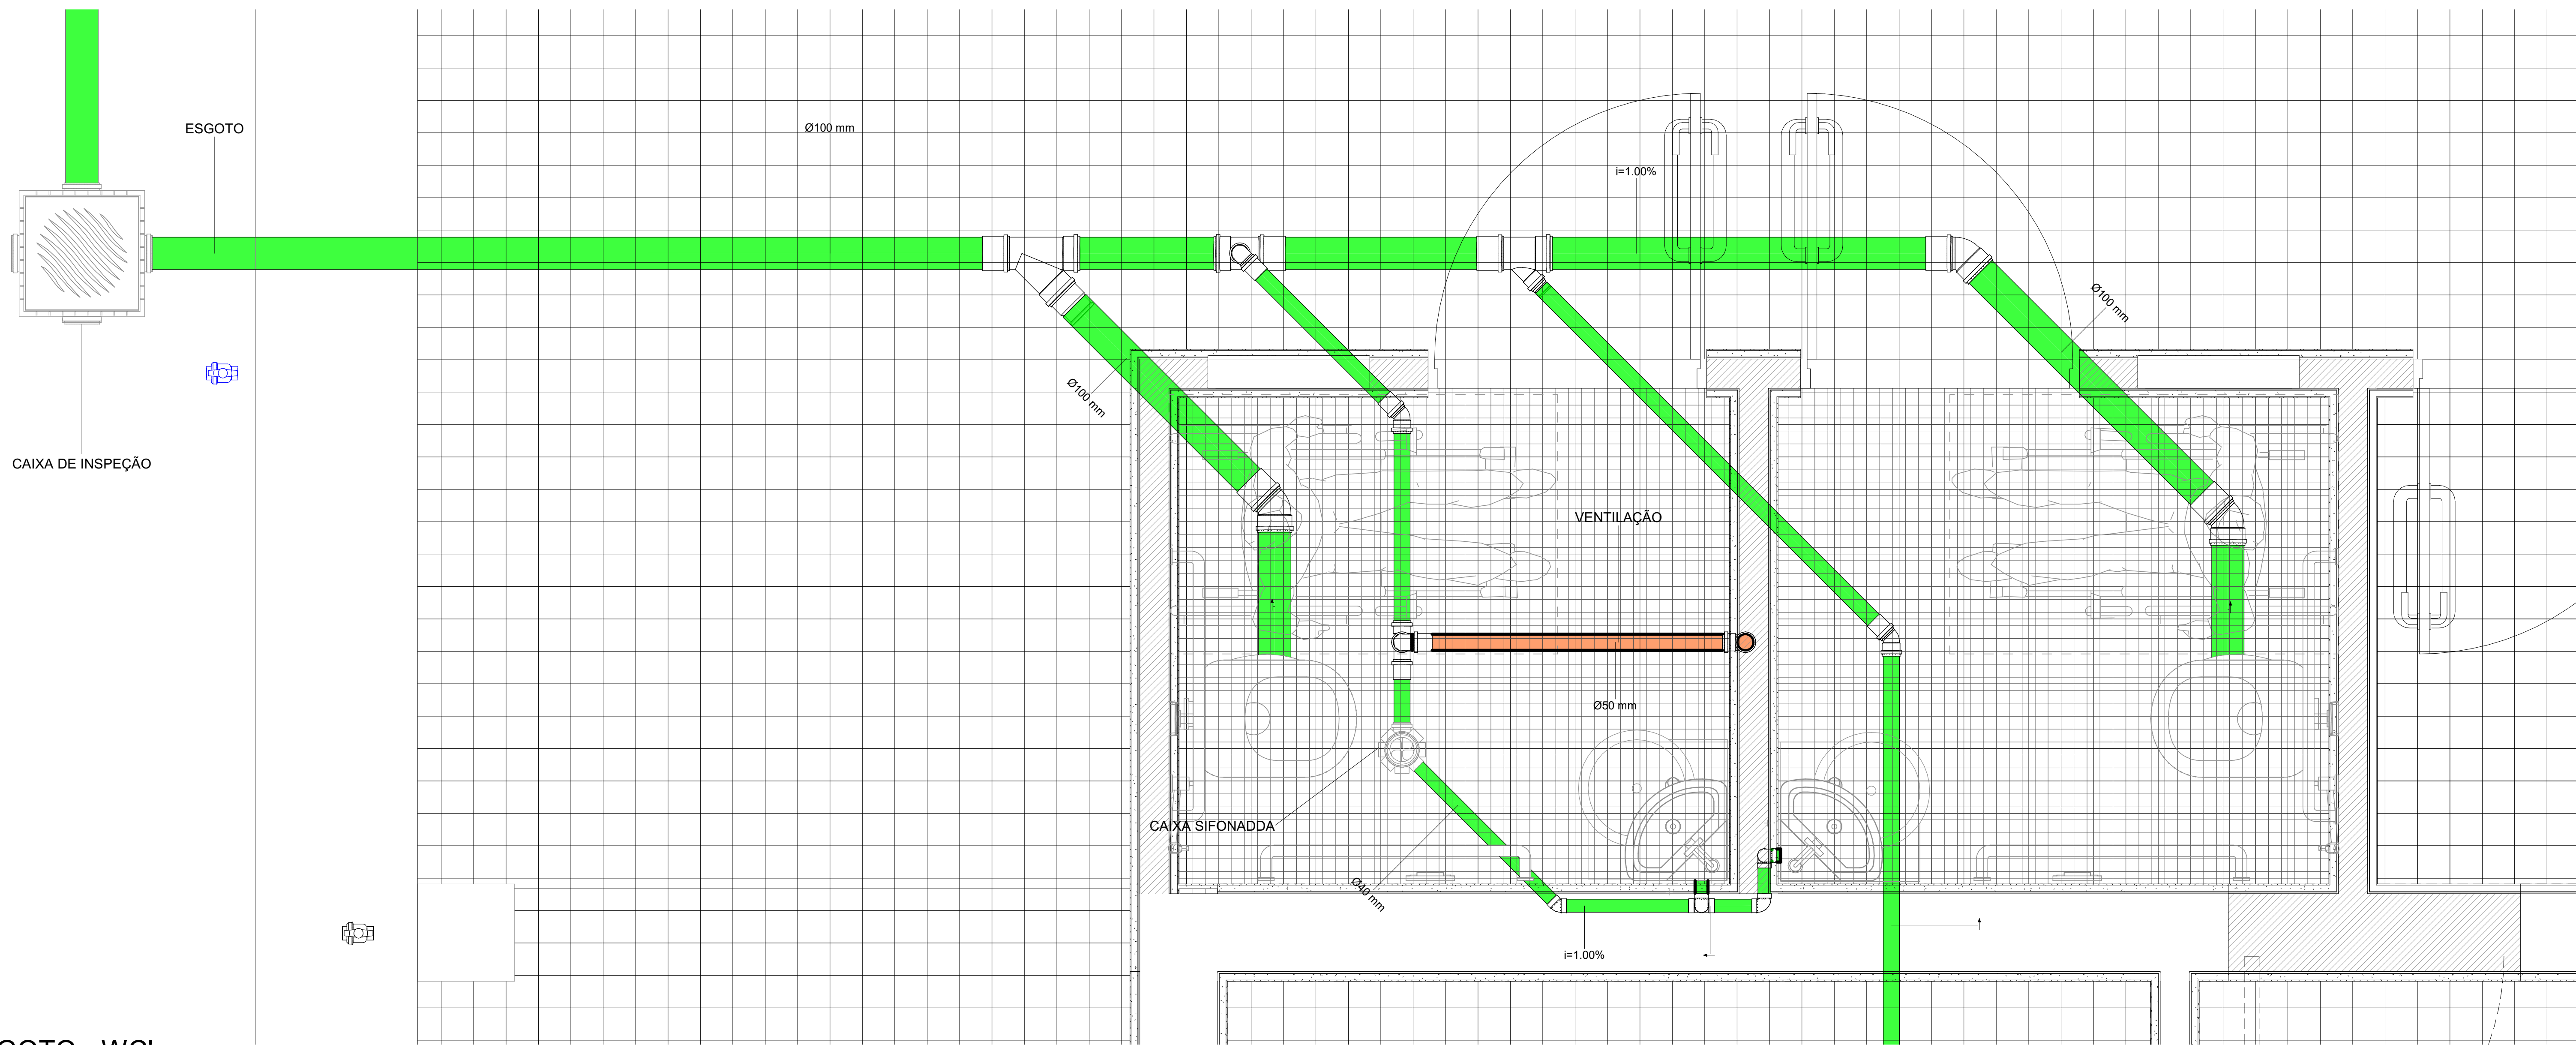

 <b>GOVERNO DO ESTADO DO PIAUÍ</b>		<b>SEDUC - SECRETARIA DE ESTADO DA EDUCAÇÃO</b>	
DEPARTAMENTO: Gerência de Arquitetura e Engenharia		DESENHO: <b>HIDR.</b>	
TÍTULO DO PROJETO: Unidade Escolar Raimundo Pessoa		FRAQUÇA: <b>04/09</b>	
ENDEREÇO DO SERVIÇO: Praça Dr. Noronha, S/N, Centro		DATA DA VISITA: 04/03/2021	
MUNICÍPIO: MONSENHOR GIL - PI	ZONA: URBANA	ESCALA: 1 : 10	
TIPO DE PROJETO: Projeto Hidrossanitário		DATA DA VISITA: 04/03/2021	
LEVANTAMENTO REALIZADO POR: Eng. Vital Teotônio Luz - CREA 190128186-8		ESCALA: 1 : 10	
ARQUITETO DO PROJETO DE REFORMA: YLANA LEAL MELO DE OLIVEIRA	REGISTRO CAU: 226598-2	EMPRESA: Dados Engenharia LTDA	CNPJ 40.194.381/0001-01
COORDENADORAS DO PROJETO: Paula Luz Tavares - CREA 1917721161 / Maria Tereza Vilar - CAU A177680-0			
DATA: 28/07/2021	FASE: Projeto Básico	DESENHO: XXXXXXXXXXXX	
TÍTULO DO DESENHO: PROJETO HIDROSSANITÁRIO			



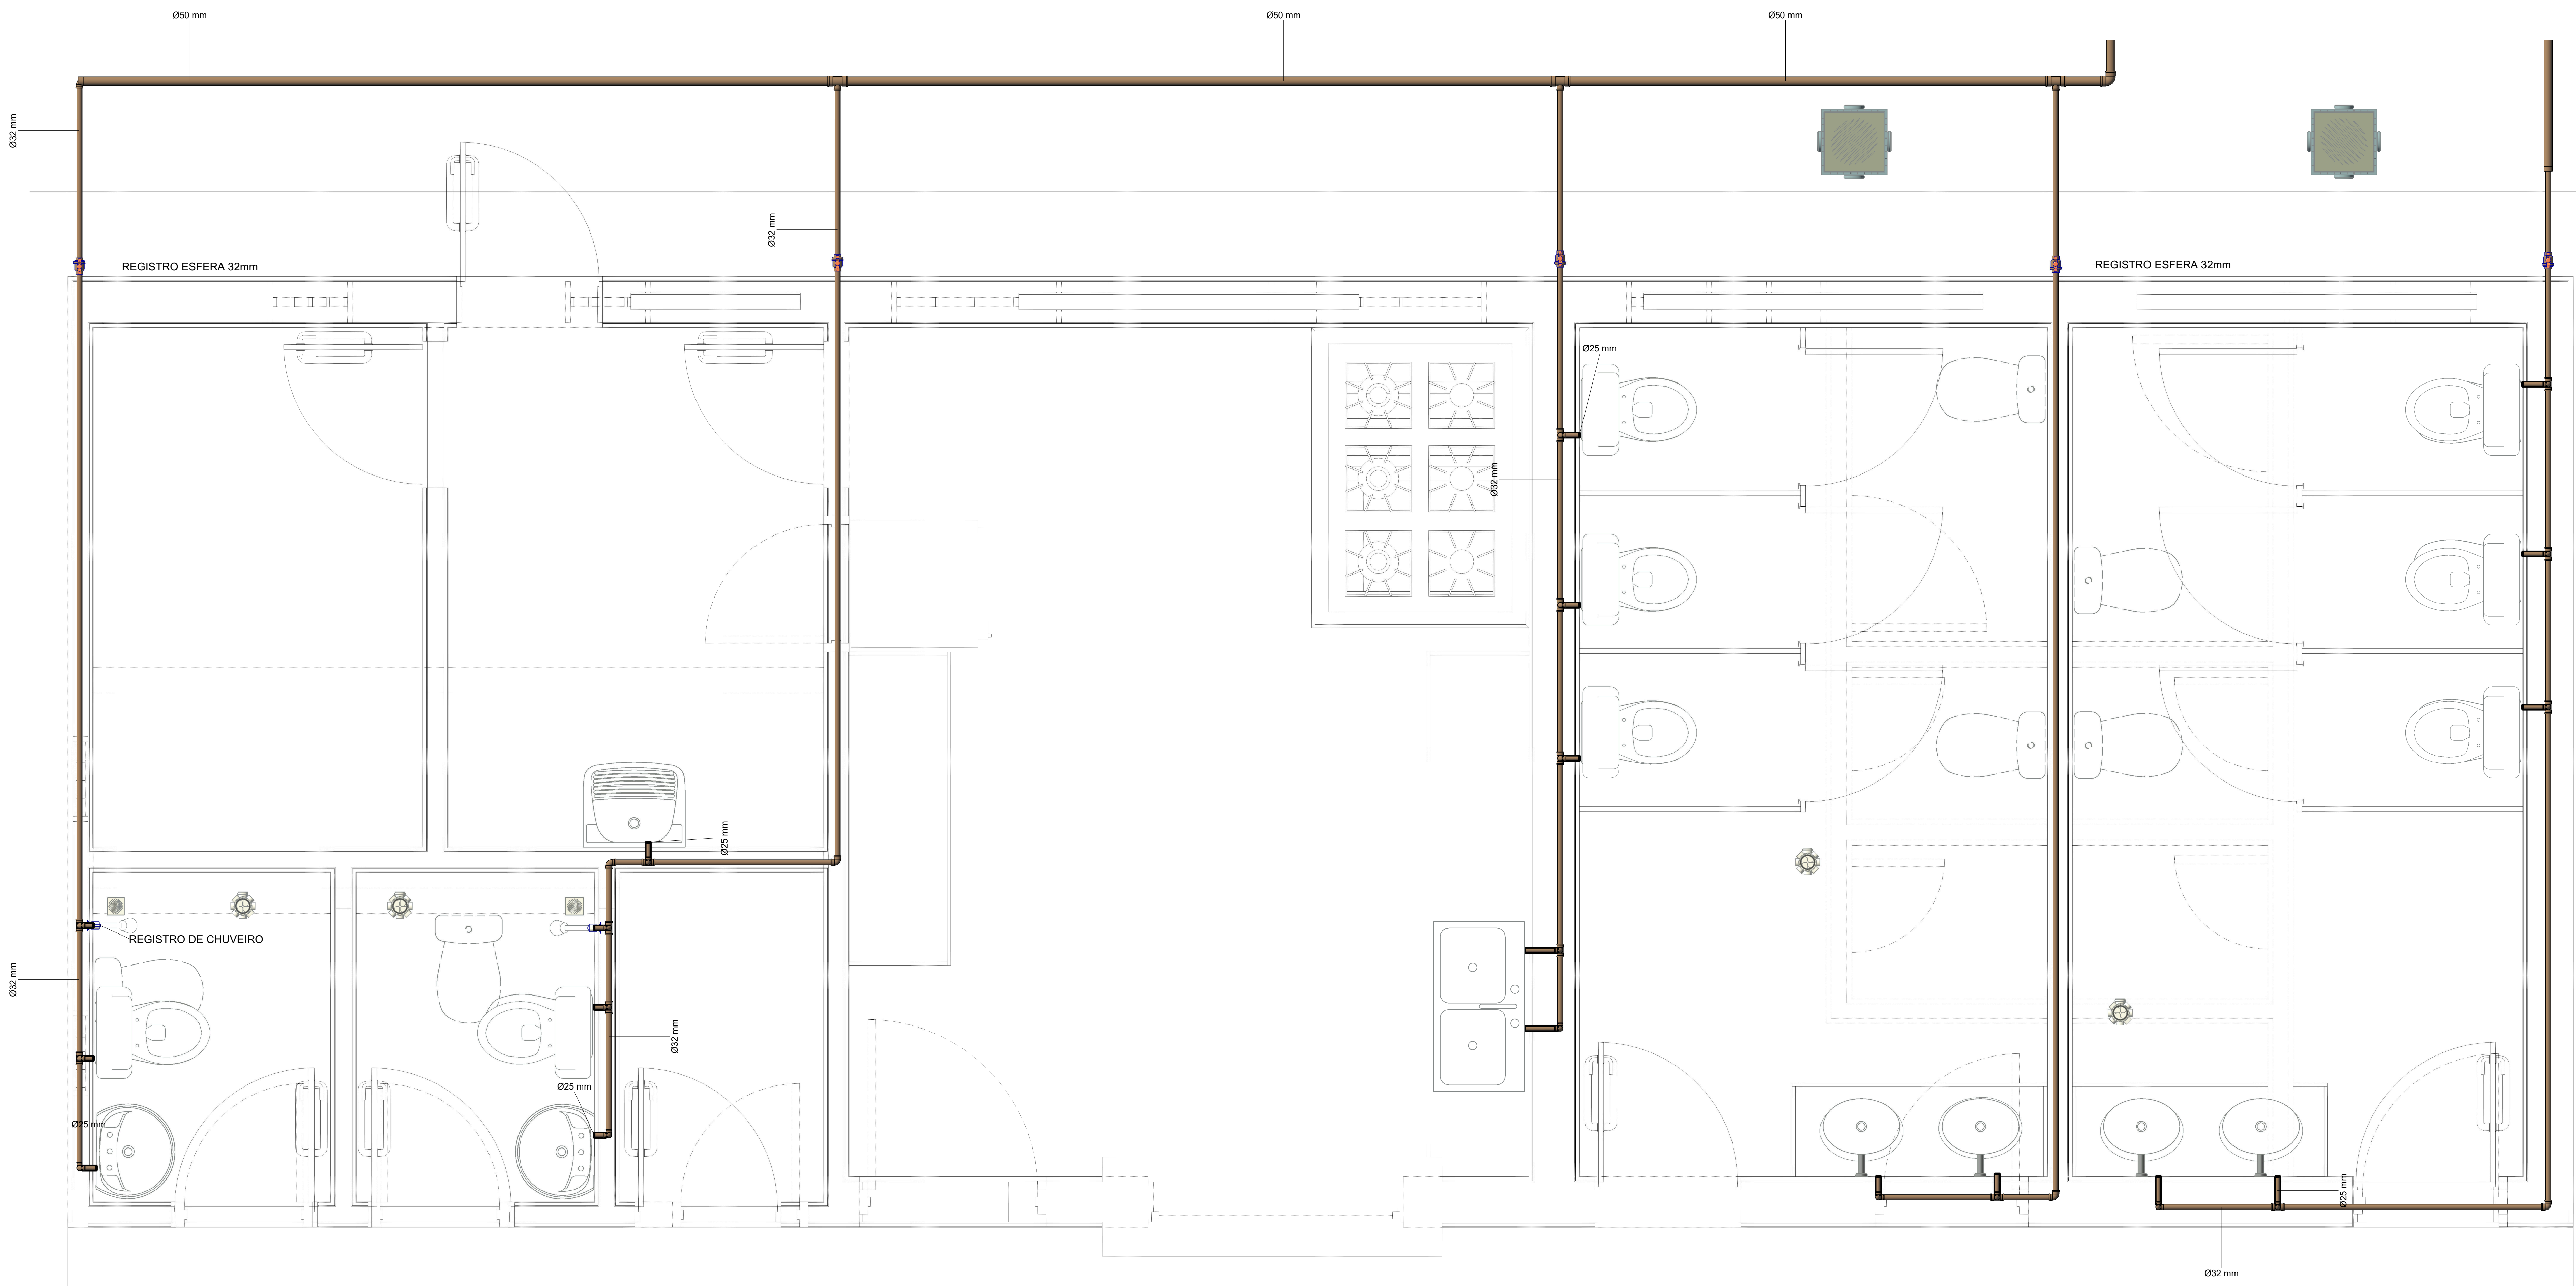


1 ÁGUA FRIA - WC's  
MAS./FEMIN. E CANTINA  
1 : 15




**GOVERNO DO  
ESTADO DO PIAUÍ**  
**SEDUC - SECRETARIA DE  
ESTADO DA EDUCAÇÃO**

DEPARTAMENTO: Gerência de Arquitetura e Engenharia			DESENHO:
TÍTULO DO PROJETO: Unidade Escolar Raimundo Pessoa			<b>HIDR.</b>
ENDEREÇO DO SERVIÇO: Praça Dr. Noronha, S/N, Centro			PRANCHAS:
MUNICÍPIO: MONSENHOR GIL - PI	ZONA: URBANA		<b>05/09</b>
TIPO DE PROJETO: Projeto Hidrossanitário			ESCALA: 1 : 15
ELABORAÇÃO DO PROJETO POR: Eng. Vital Teotônio Luz - CREA 190128186-8			DATA DA VISITA: 04/03/2021
ARQUITETO DO PROJETO DE REFORMA: YLANA LEAL MELO DE OLIVEIRA	REGISTRO CAU: 226598-2	EMPRESA: Dassos Engenharia LTDA	CNPJ 40.194.381/0001-01
COORDENADORAS DO PROJETO: Paula Luz Tavares - CREA 1917721161 / Maria Tereza Vilar - CAU A177680-0			
DATA: 28/07/2021	FASE: Projeto Básico	DESENHO:	XXXXXXXXXXXX
TÍTULO DO DESENHO: PROJETO HIDROSSANITÁRIO			



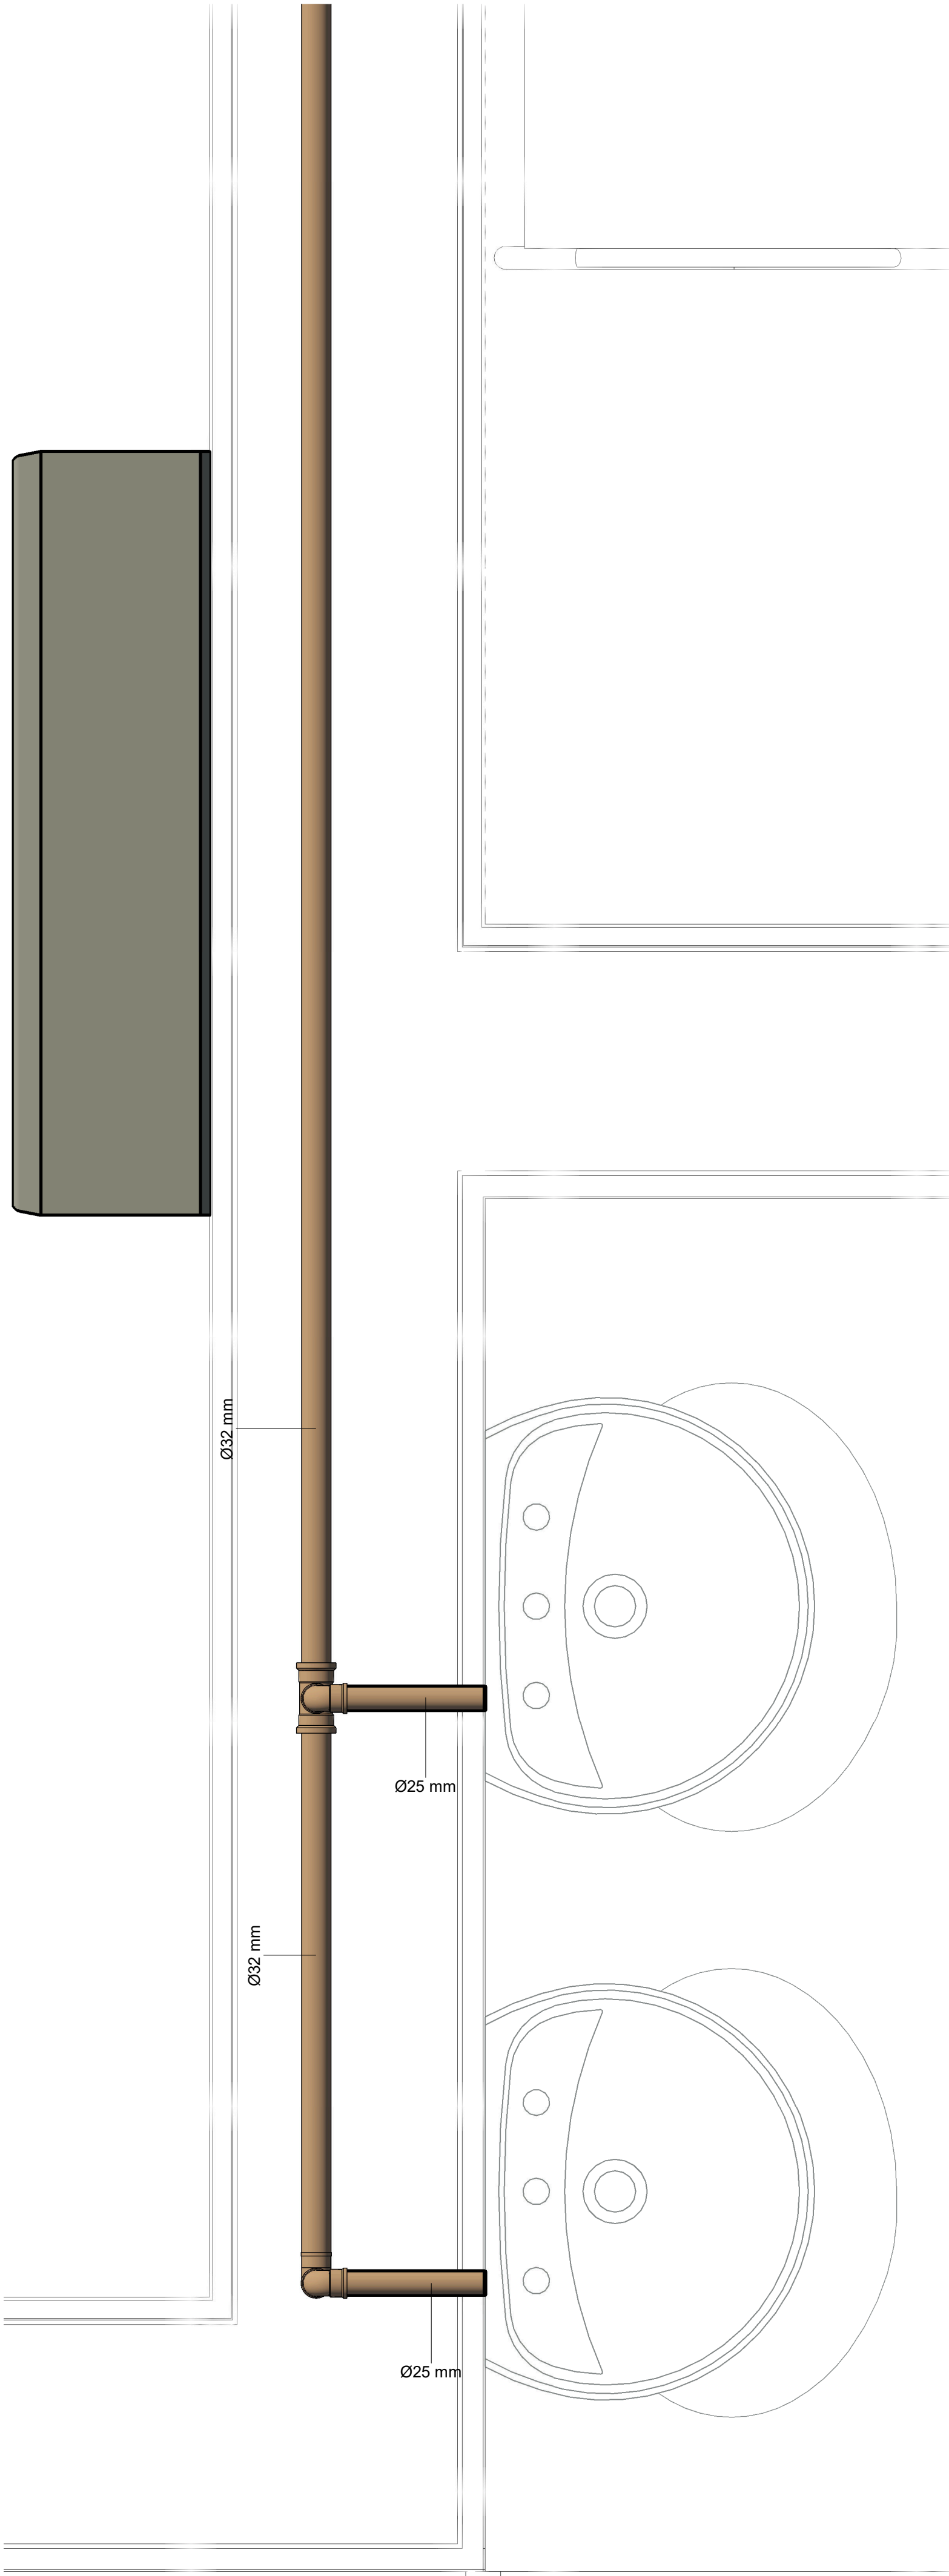

2 ÁGUA FRIA - LAVATORIOS  
1:5

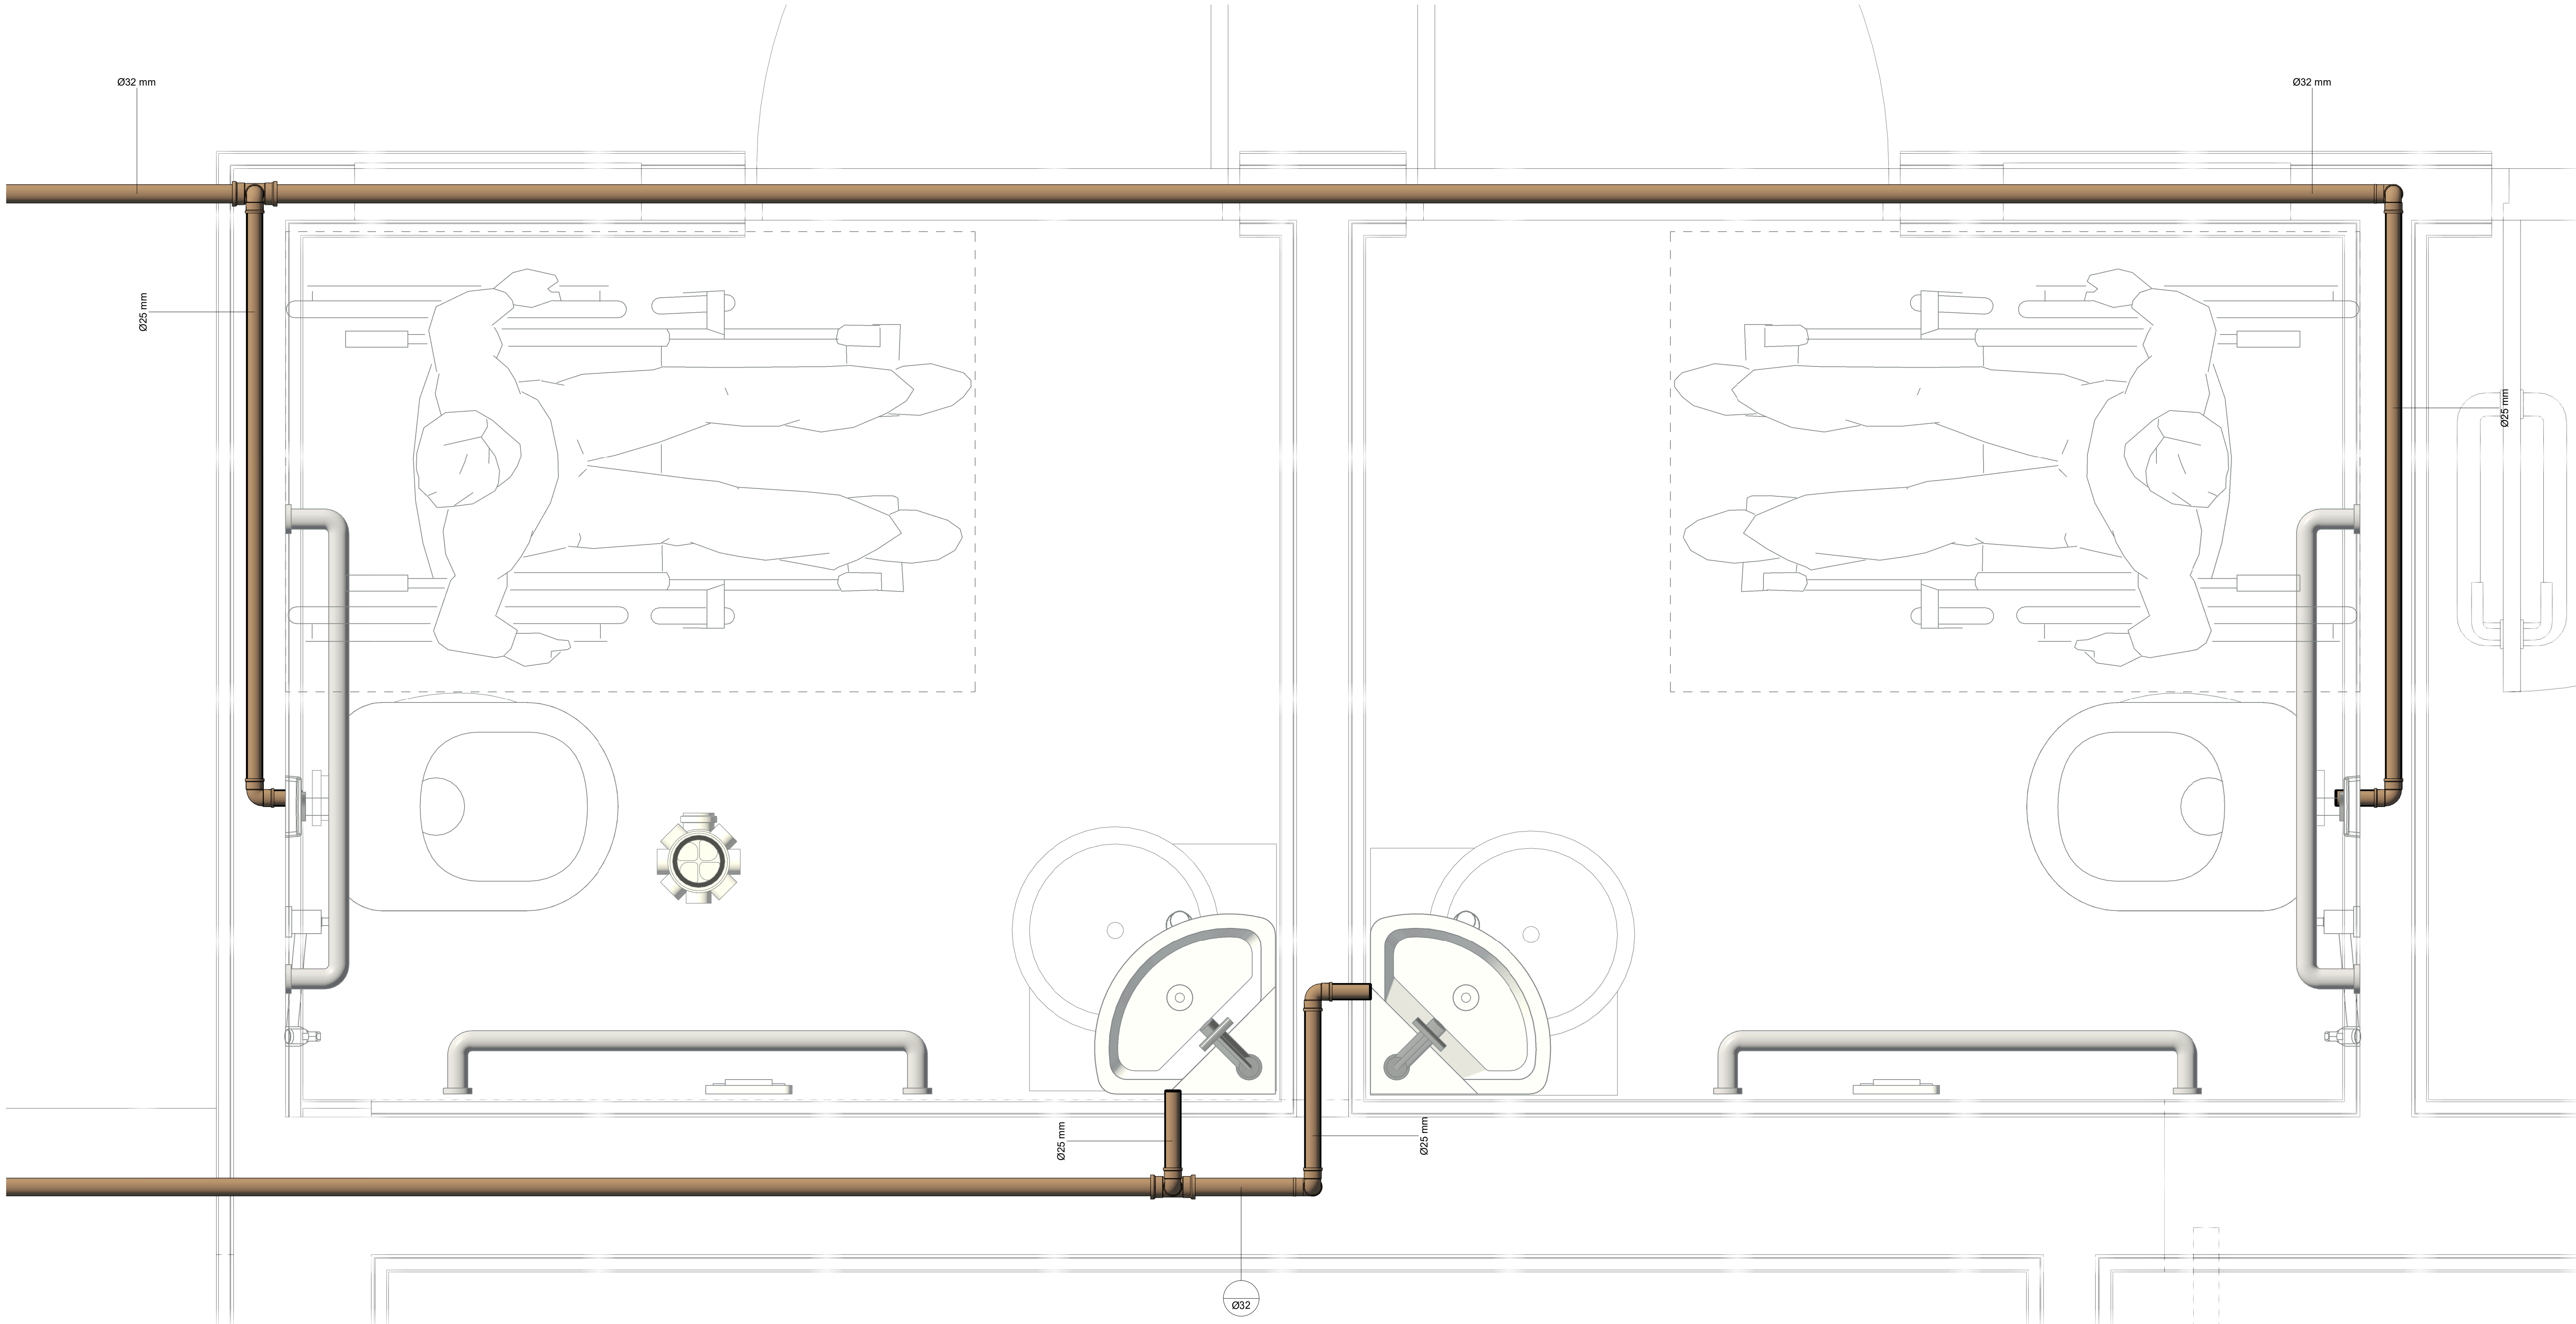

1 ÁGUA FRIA - WC's  
1:5




**Piauí**  
GOVERNO DO ESTADO

**GOVERNO DO  
ESTADO DO PIAUÍ**

SEDUC - SECRETARIA DE  
ESTADO DA EDUCAÇÃO

DEPARTAMENTO: Gerência de Arquitetura e Engenharia			DESENHO:
TÍTULO DO PROJETO: Unidade Escolar Raimundo Pessoa			FRANCHA:
ENDEREÇO DO SERVIÇO: Praça Dr. Noronha, S/N, Centro			06/09
MUNICÍPIO: MONSENHOR GIL - PI	ZONA: URBANA	ESCALA: 1:5	
TIPO DE PROJETO: Projeto Hidrossanitário			DATA DA VISITA: 04/03/2021
LEVANTAMENTO REALIZADO POR: Eng. Vital Teotônio Luz - CREA 190128186-8			
ARQUITETO DO PROJETO DE REFORMA: YLANA LEAL MELO DE OLIVEIRA	REGISTRO CREA: 226598-2	EMPRESA: Dados Engenharia LTDA	CNPJ 40.194.381/0001-01
COORDENADORAS DO PROJETO: Paula Luz Tavares - CREA 1917721161 / Maria Tereza Vilar - CAU A177680-0			
DATA: 28/07/2021	FASE: Projeto Básico	DESENHO:	XXXXXXXXXXXX
TÍTULO DO DESENHO: PROJETO HIDROSSANITARIO			




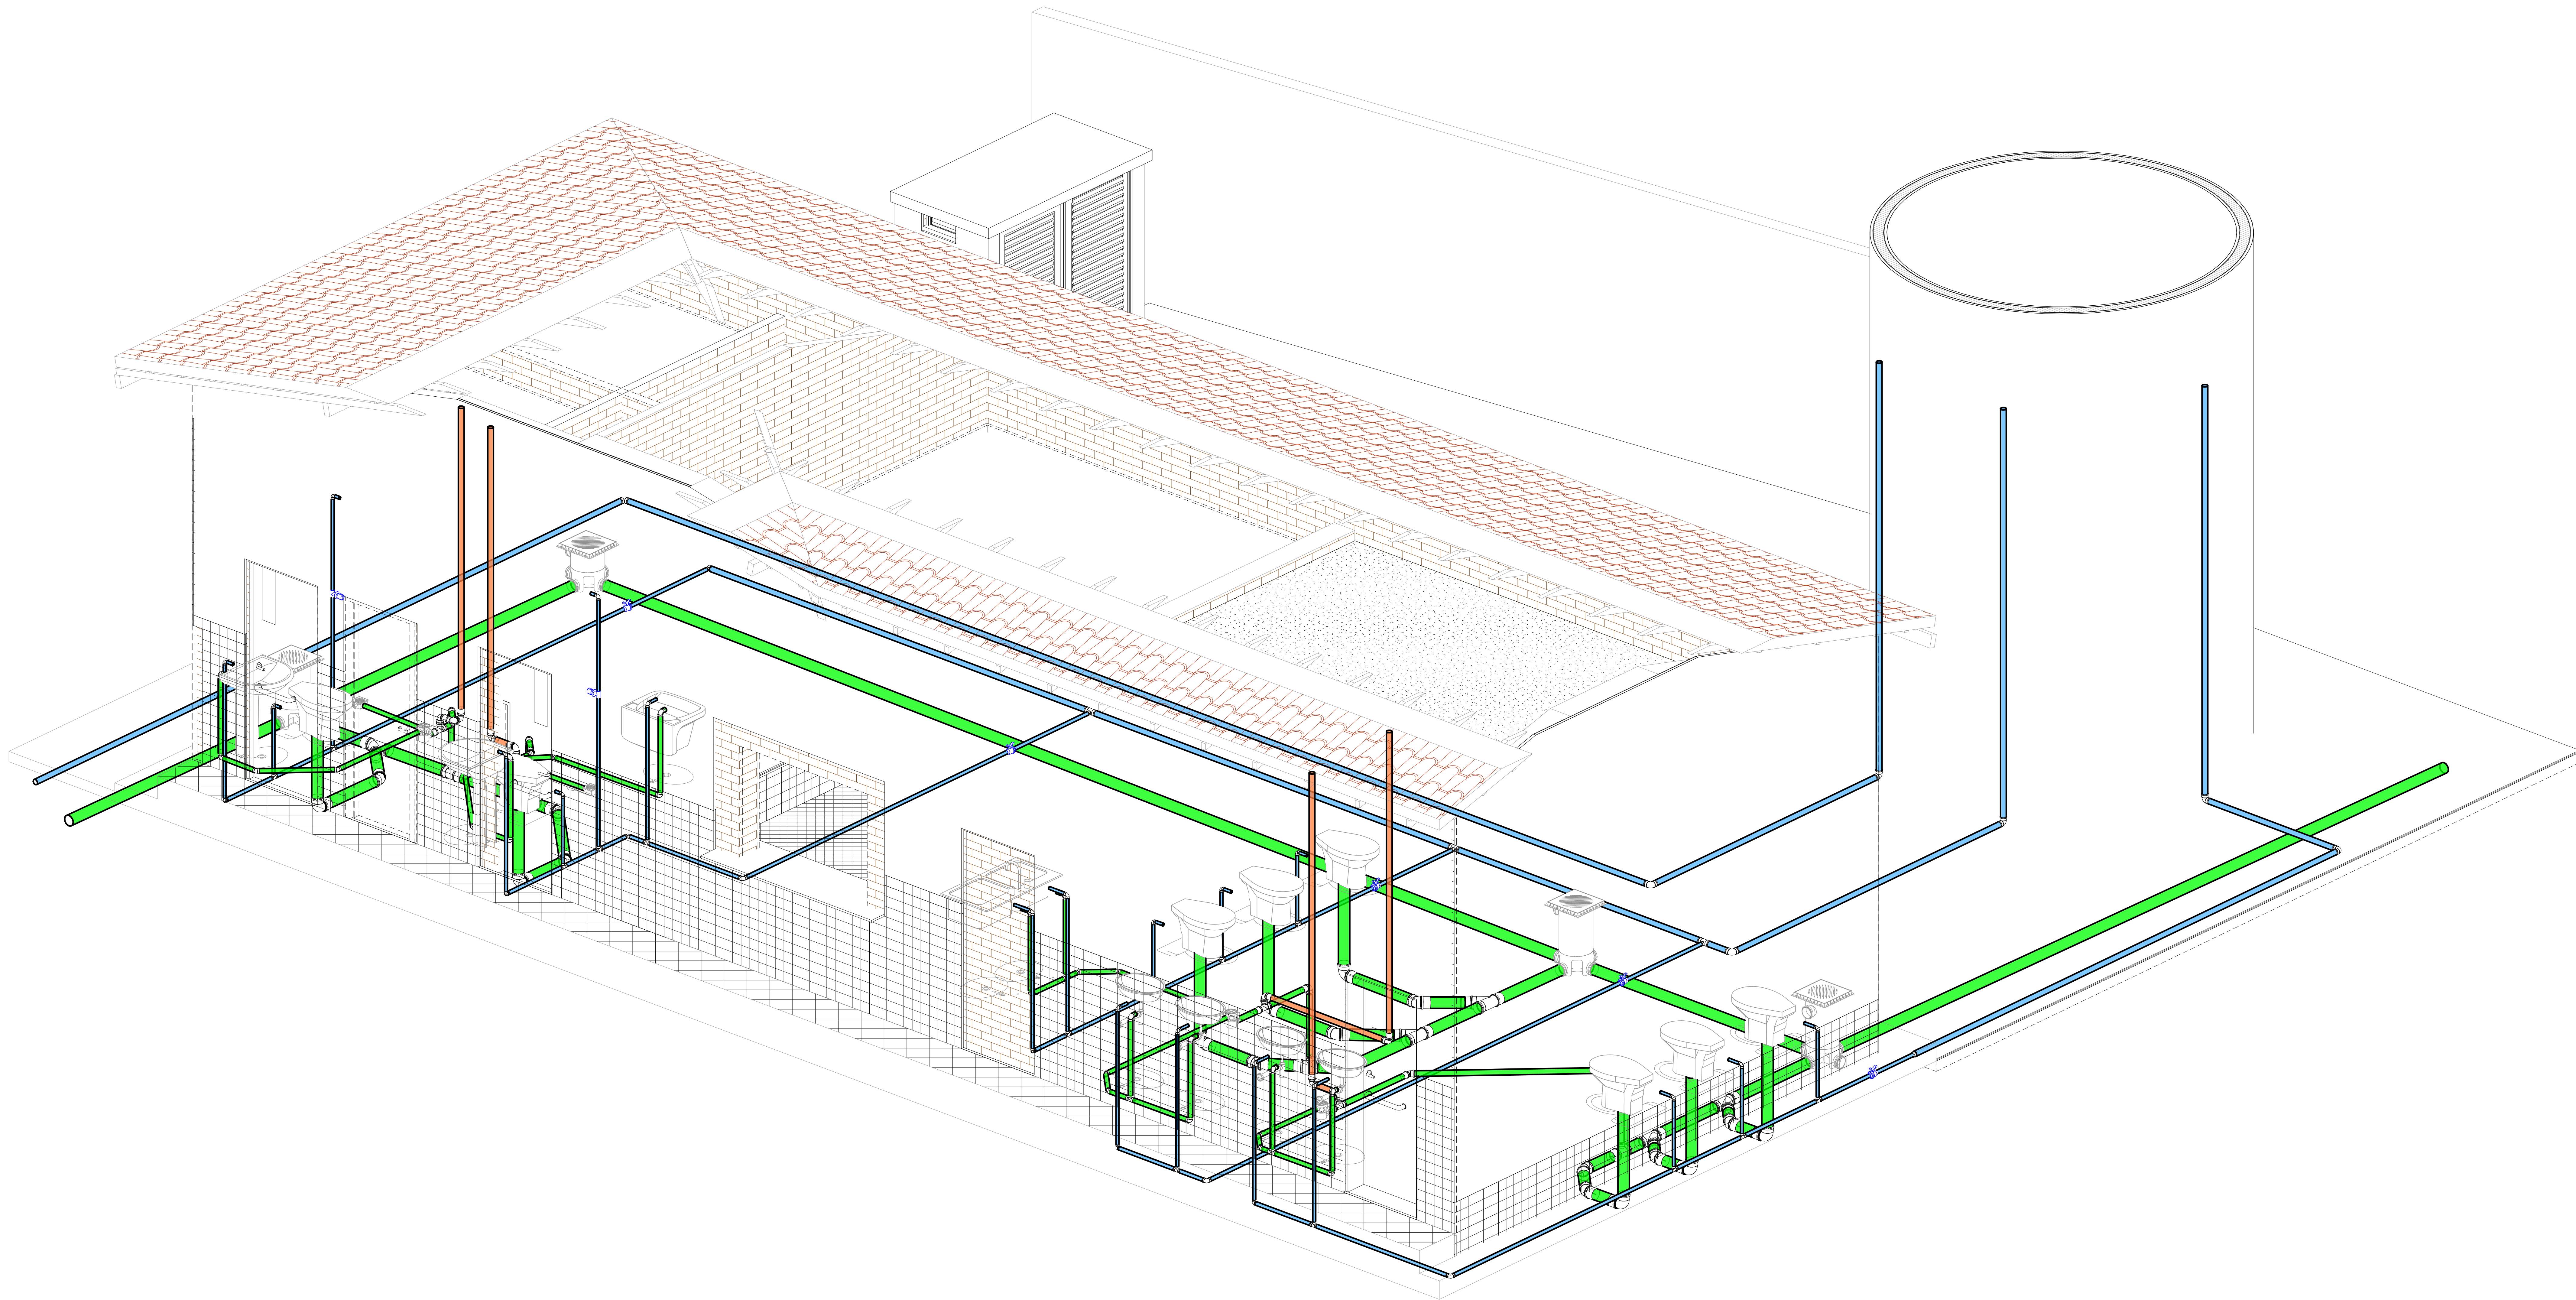

ISO AF/ES WC's  
1 MASC./FEMIN. E CANTINA


 <b>GOVERNO DO ESTADO DO PIAUÍ</b>		<b>SEDUC - SECRETARIA DE ESTADO DA EDUCAÇÃO</b>	
DEPARTAMENTO: Gerência de Arquitetura e Engenharia		DESENHO: <b>HIDR.</b>	
TÍTULO DO PROJETO: Unidade Escolar Raimundo Pessoa		FRANCHA: <b>07/09</b>	
ENDEREÇO DO SERVIÇO: Praça Dr. Noronha, S/N, Centro		ZONA: URBANA	
MUNICÍPIO: MONSENHOR GIL - PI		ESCALA: <b>07/09</b>	
TIPO DE PROJETO: Projeto Hidrossanitário		DATA DA VISITA: 04/03/2021	
LEVANTAMENTO REALIZADO POR: Eng. Vital Teotônio Luz - CREA 190128186-8		EMPRESA: Dados Engenharia LTDA	
ARQUITETO DO PROJETO DE REFORMA: YLANA LEAL MELO DE OLIVEIRA		REGISTRO CAU: 226598-2	
COORDENADORAS DO PROJETO: Paula Luz Tavares - CREA 1917721161 / Maria Tereza Vilar - CAU A177680-0		CNPJ 40.194.381/0001-01	
DATA: 28/07/2021		FASE: Projeto Básico	
TÍTULO DO DESENHO: PROJETO HIDROSSANITÁRIO		DESENHO: XXXXXXXXXXXX	



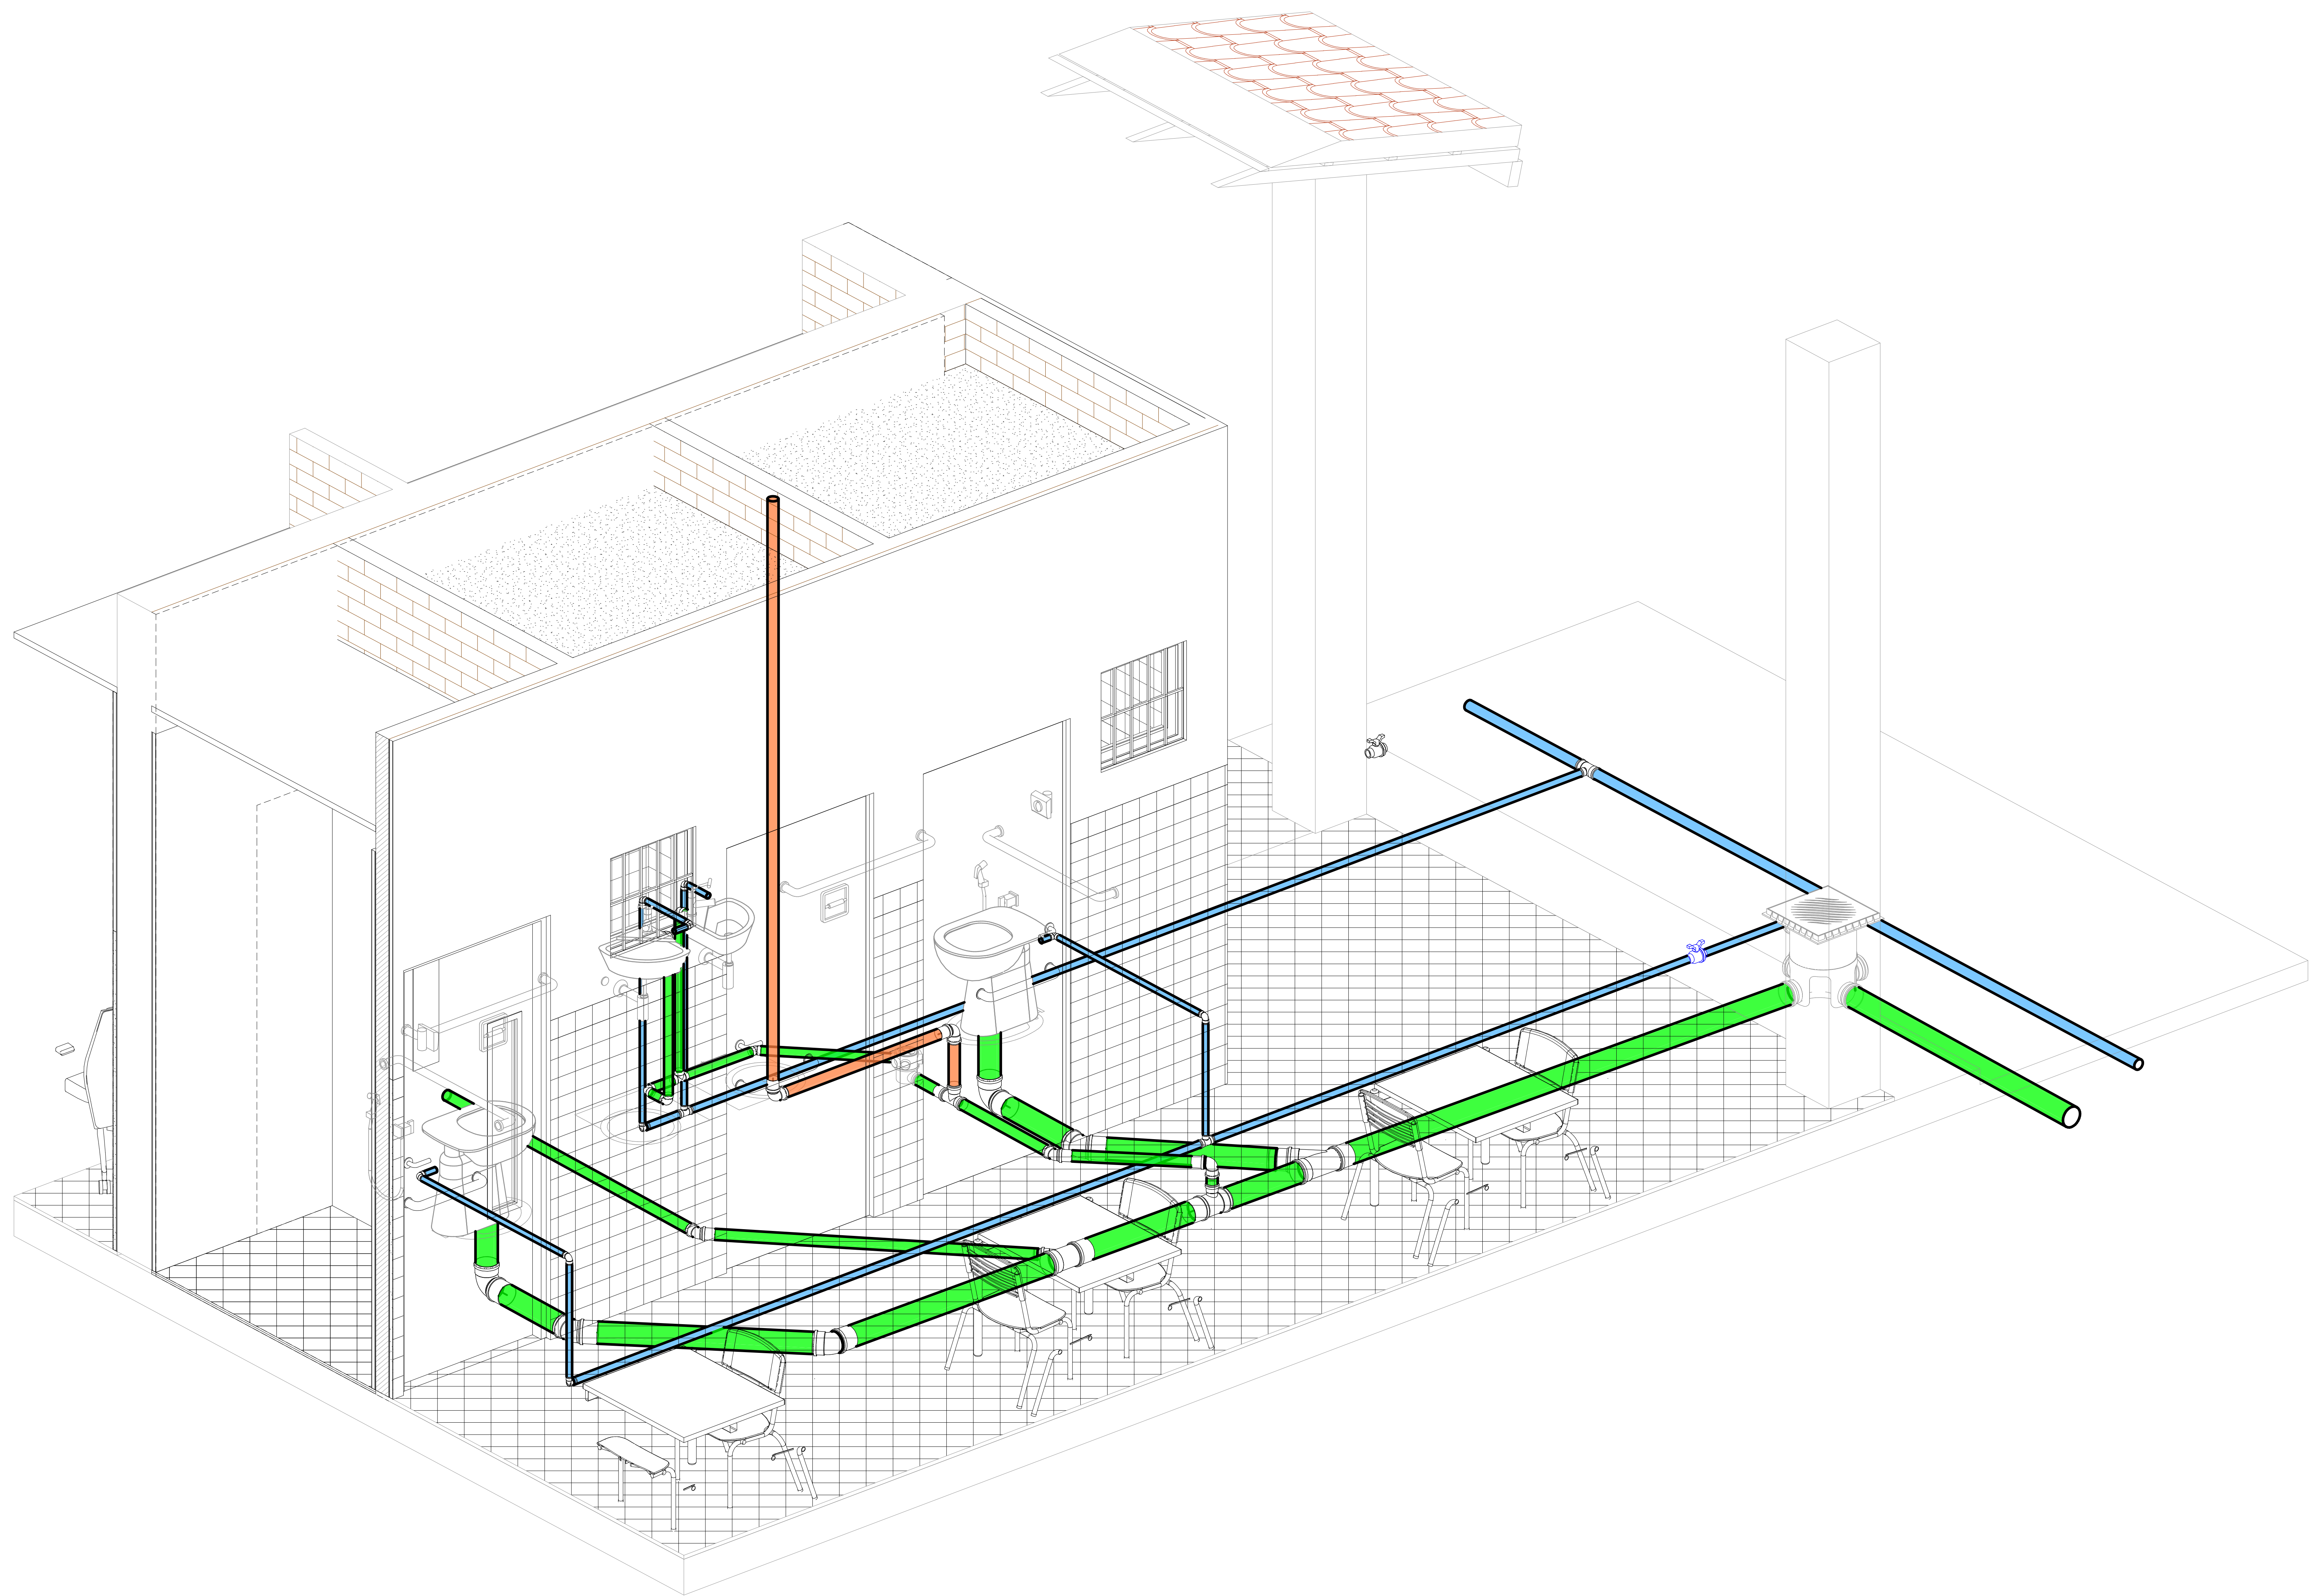

 <b>GOVERNO DO ESTADO DO PIAUÍ</b>		<b>SEDUC - SECRETARIA DE ESTADO DA EDUCAÇÃO</b>	
DEPARTAMENTO: Gerência de Arquitetura e Engenharia		DESENHO: <b>HIDR.</b>	
TÍTULO DO PROJETO: Unidade Escolar Raimundo Pessoa		FRANCHA: <b>08/09</b>	
ENDEREÇO DO SERVIÇO: Praça Dr. Noronha, S/N, Centro		ZONA: URBANA	
MUNICÍPIO: MONSENHOR GIL - PI		ESCALA: 04/03/2021	
TIPO DE PROJETO: Projeto Hidrossanitário		DATA DA VISITA: 04/03/2021	
LEVANTAMENTO REALIZADO POR: Eng. Vital Teotônio Luz - CREA 190128186-8		EMPRESA: Dados Engenharia LTDA	
ARQUITETO DO PROJETO DE REFORMA: YLANA LEAL MELO DE OLIVEIRA		REGISTRO CAU: 226598-2	
COORDENADORAS DO PROJETO: Paula Luz Tavares - CREA 1917721161 / Maria Tereza Vilar - CAU A177680-0		CNPJ 40.194.381/0001-01	
DATA: 28/07/2021		DESENHO: XXXXXXXXXXXX	
FASE: Projeto Básico		TÍTULO DO DESENHO: PROJETO HIDROSSANITÁRIO	



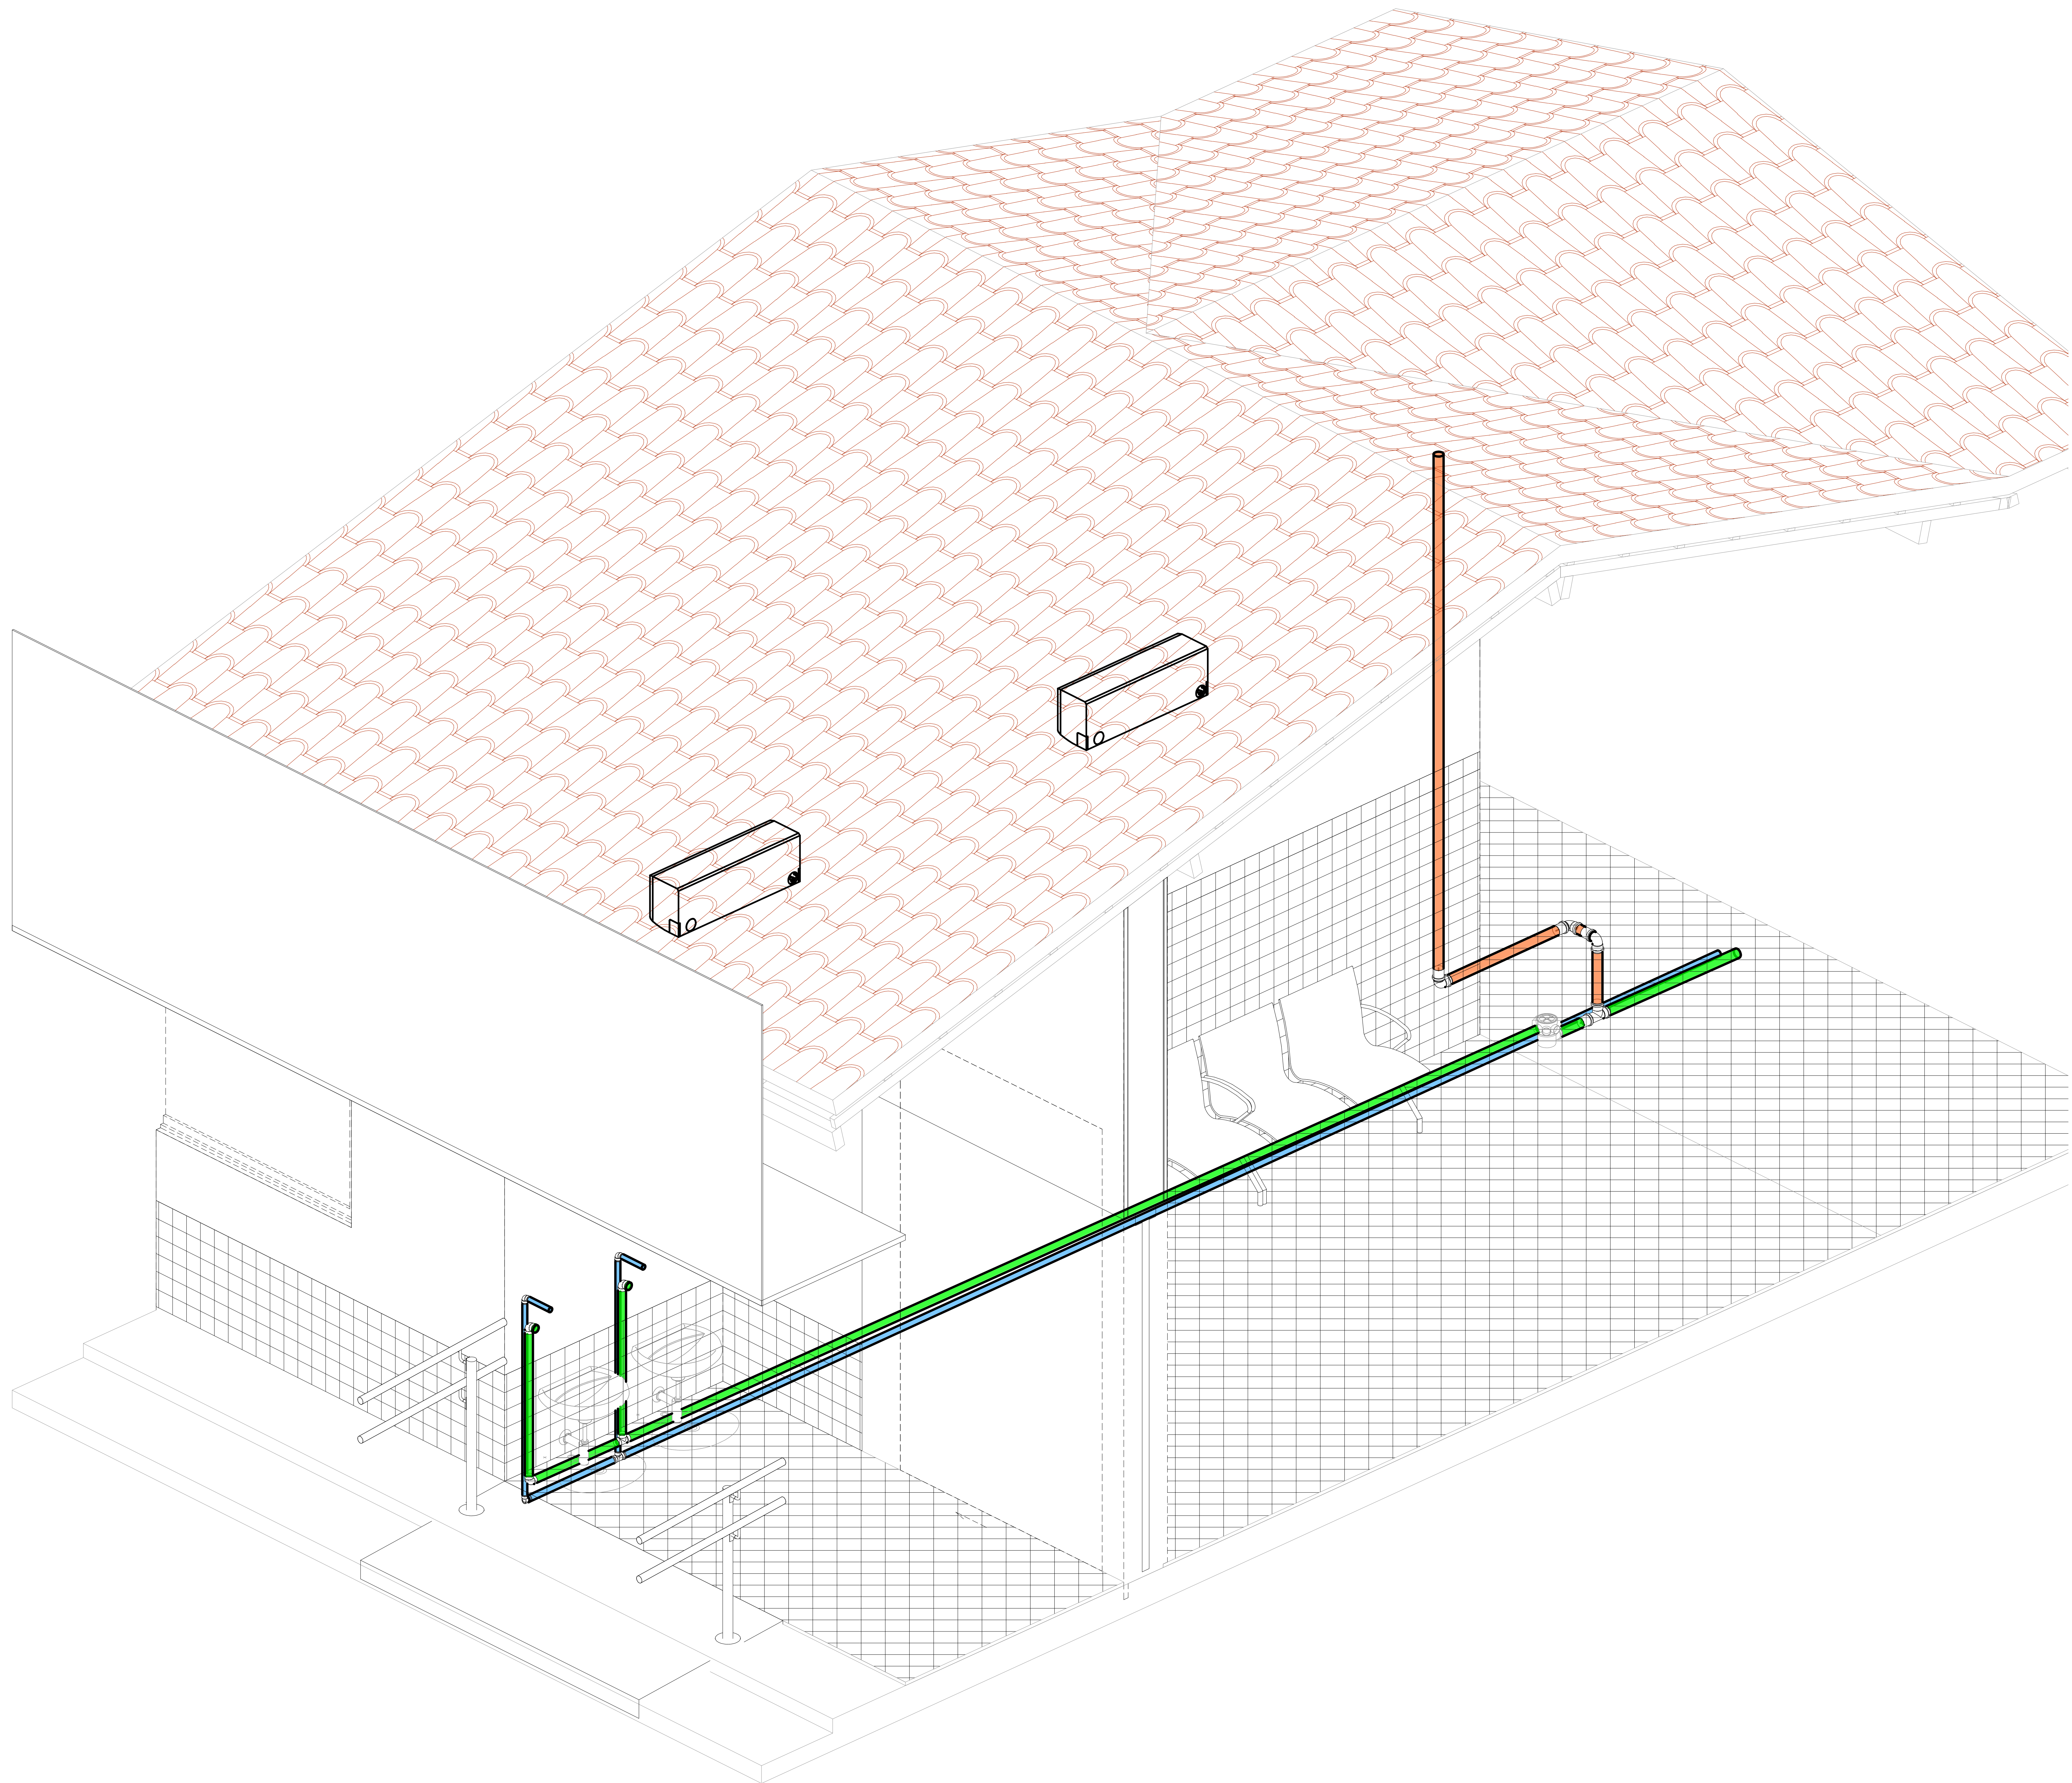



**GOVERNO DO  
ESTADO DO PIAUÍ**

SEDUC - SECRETARIA DE  
ESTADO DA EDUCAÇÃO

DEPARTAMENTO: Gerência de Arquitetura e Engenharia			DESENHO: <b>HIDR.</b>	
TÍTULO DO PROJETO: Unidade Escolar Raimundo Pessoa			FRANCHA: <b>09/09</b>	
ENDEREÇO DO SERVIÇO: Praça Dr. Noronha, S/N, Centro			DATA DA VISITA: 04/03/2021	
MUNICÍPIO: MONSENHOR GIL - PI	ZONA: URBANA	ESCALA:		
TIPO DE PROJETO: Projeto Hidrossanitário			TÍTULO DO PROJETO:	
ELABORAÇÃO REALIZADA POR: Eng. Vital Teotônio Luz - CREA 190128186-8			TÍTULO DO PROJETO:	
ARQUITETO DO PROJETO DE REFORMA: YLANA LEAL MELO DE OLIVEIRA	REGISTRO CREA: 226598-2	EMPRESA: Damos Engenharia LTDA	CNPJ 40.194.381/0001-01	
COORDENADORAS DO PROJETO: Paula Luz Tavares - CREA 1917721161 / Maria Tereza Vilar - CAU A177680-0			DESENHO: XXXXXXXXXXXX	
DATA: 28/07/2021	FASE: Projeto Básico	TÍTULO DO PROJETO: PROJETO HIDROSSANITÁRIO		