
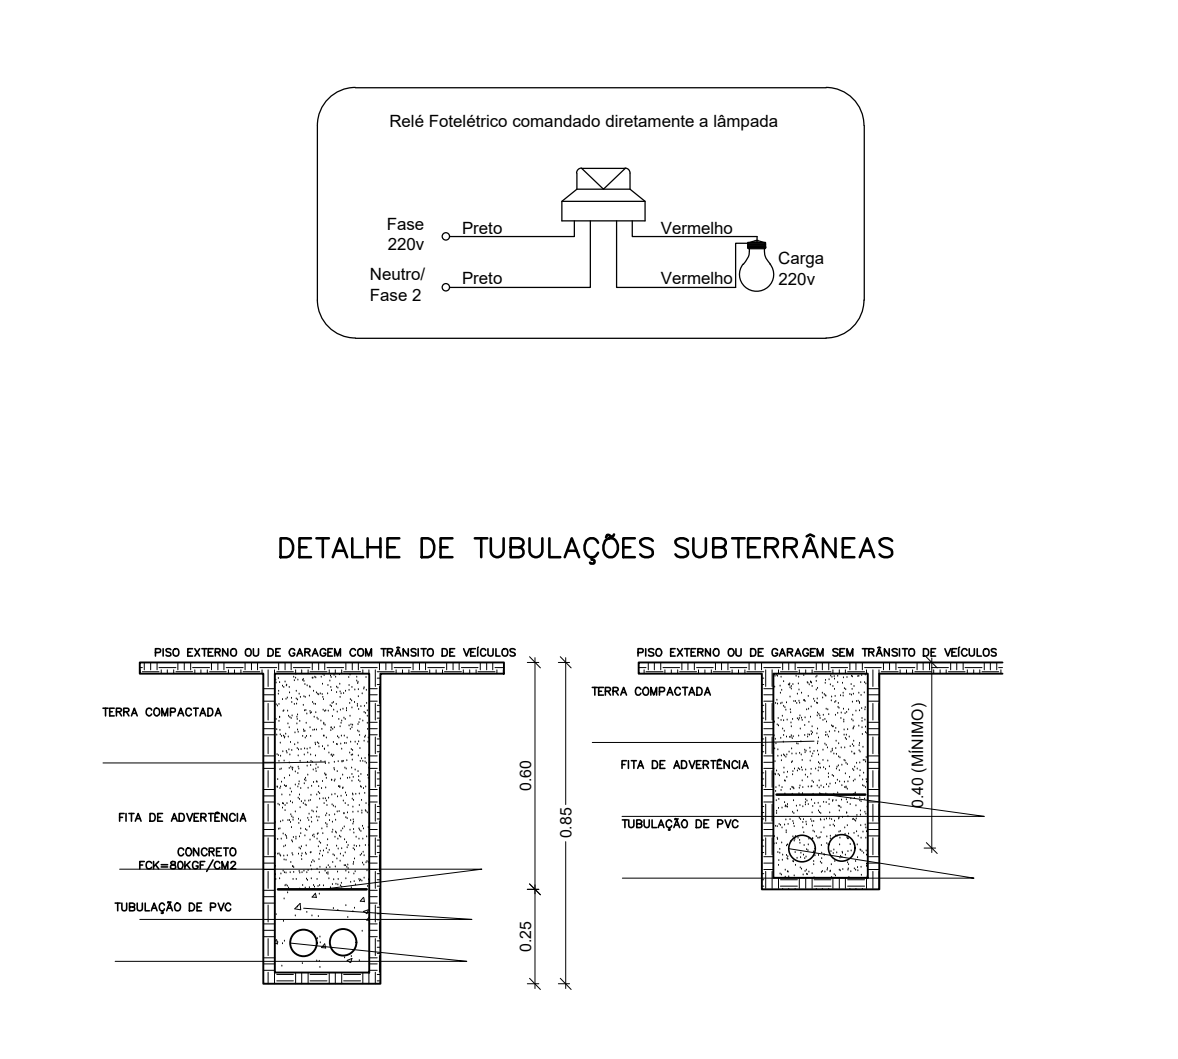
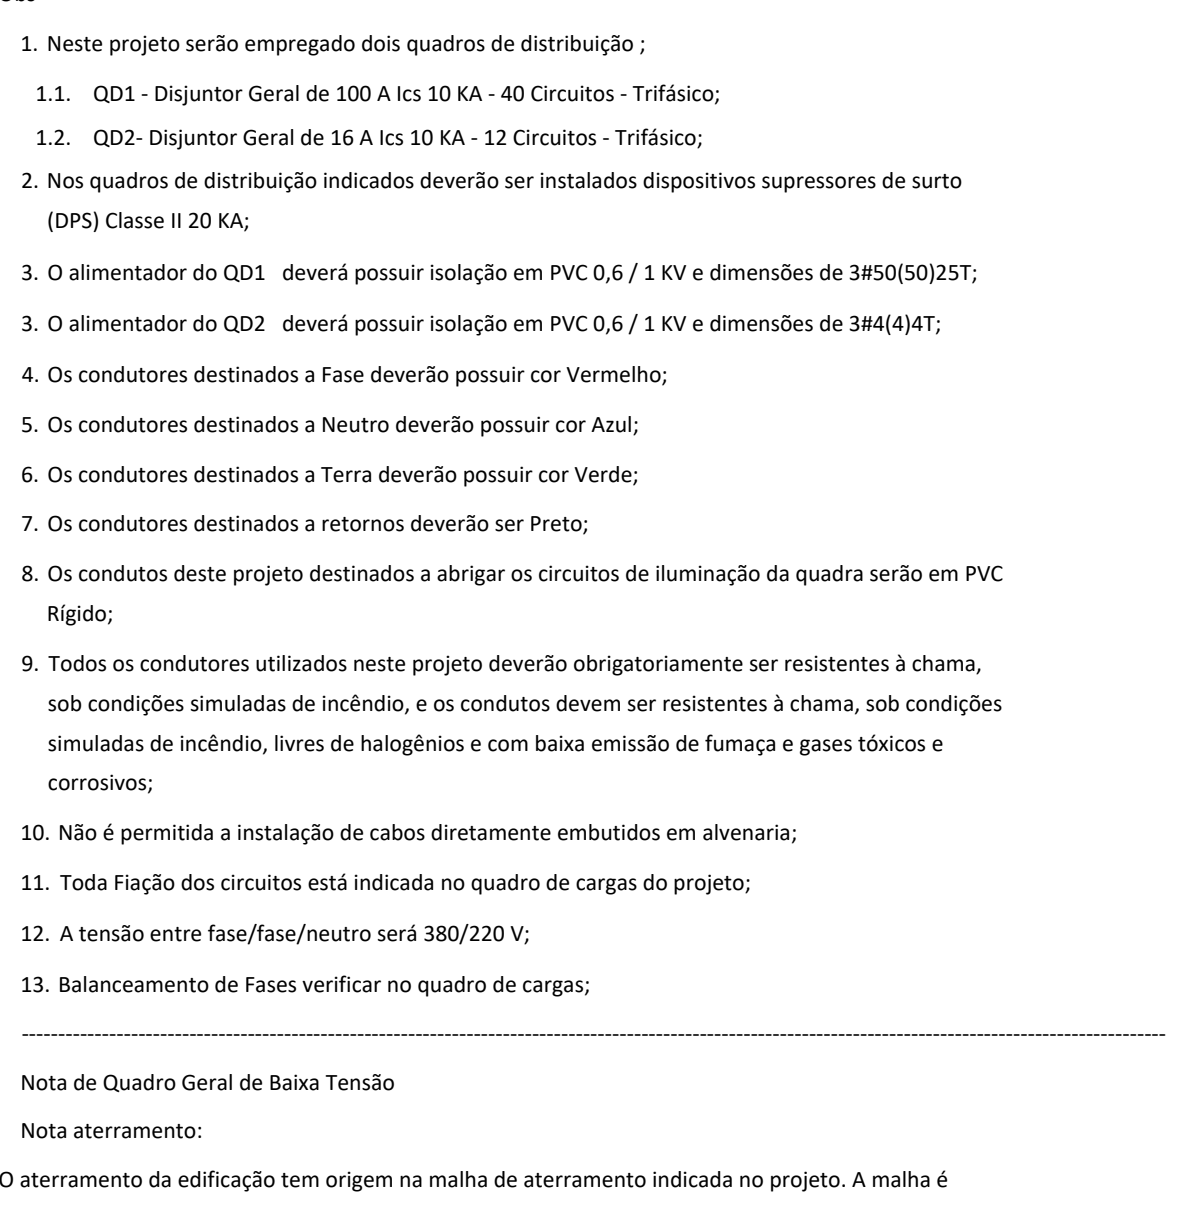
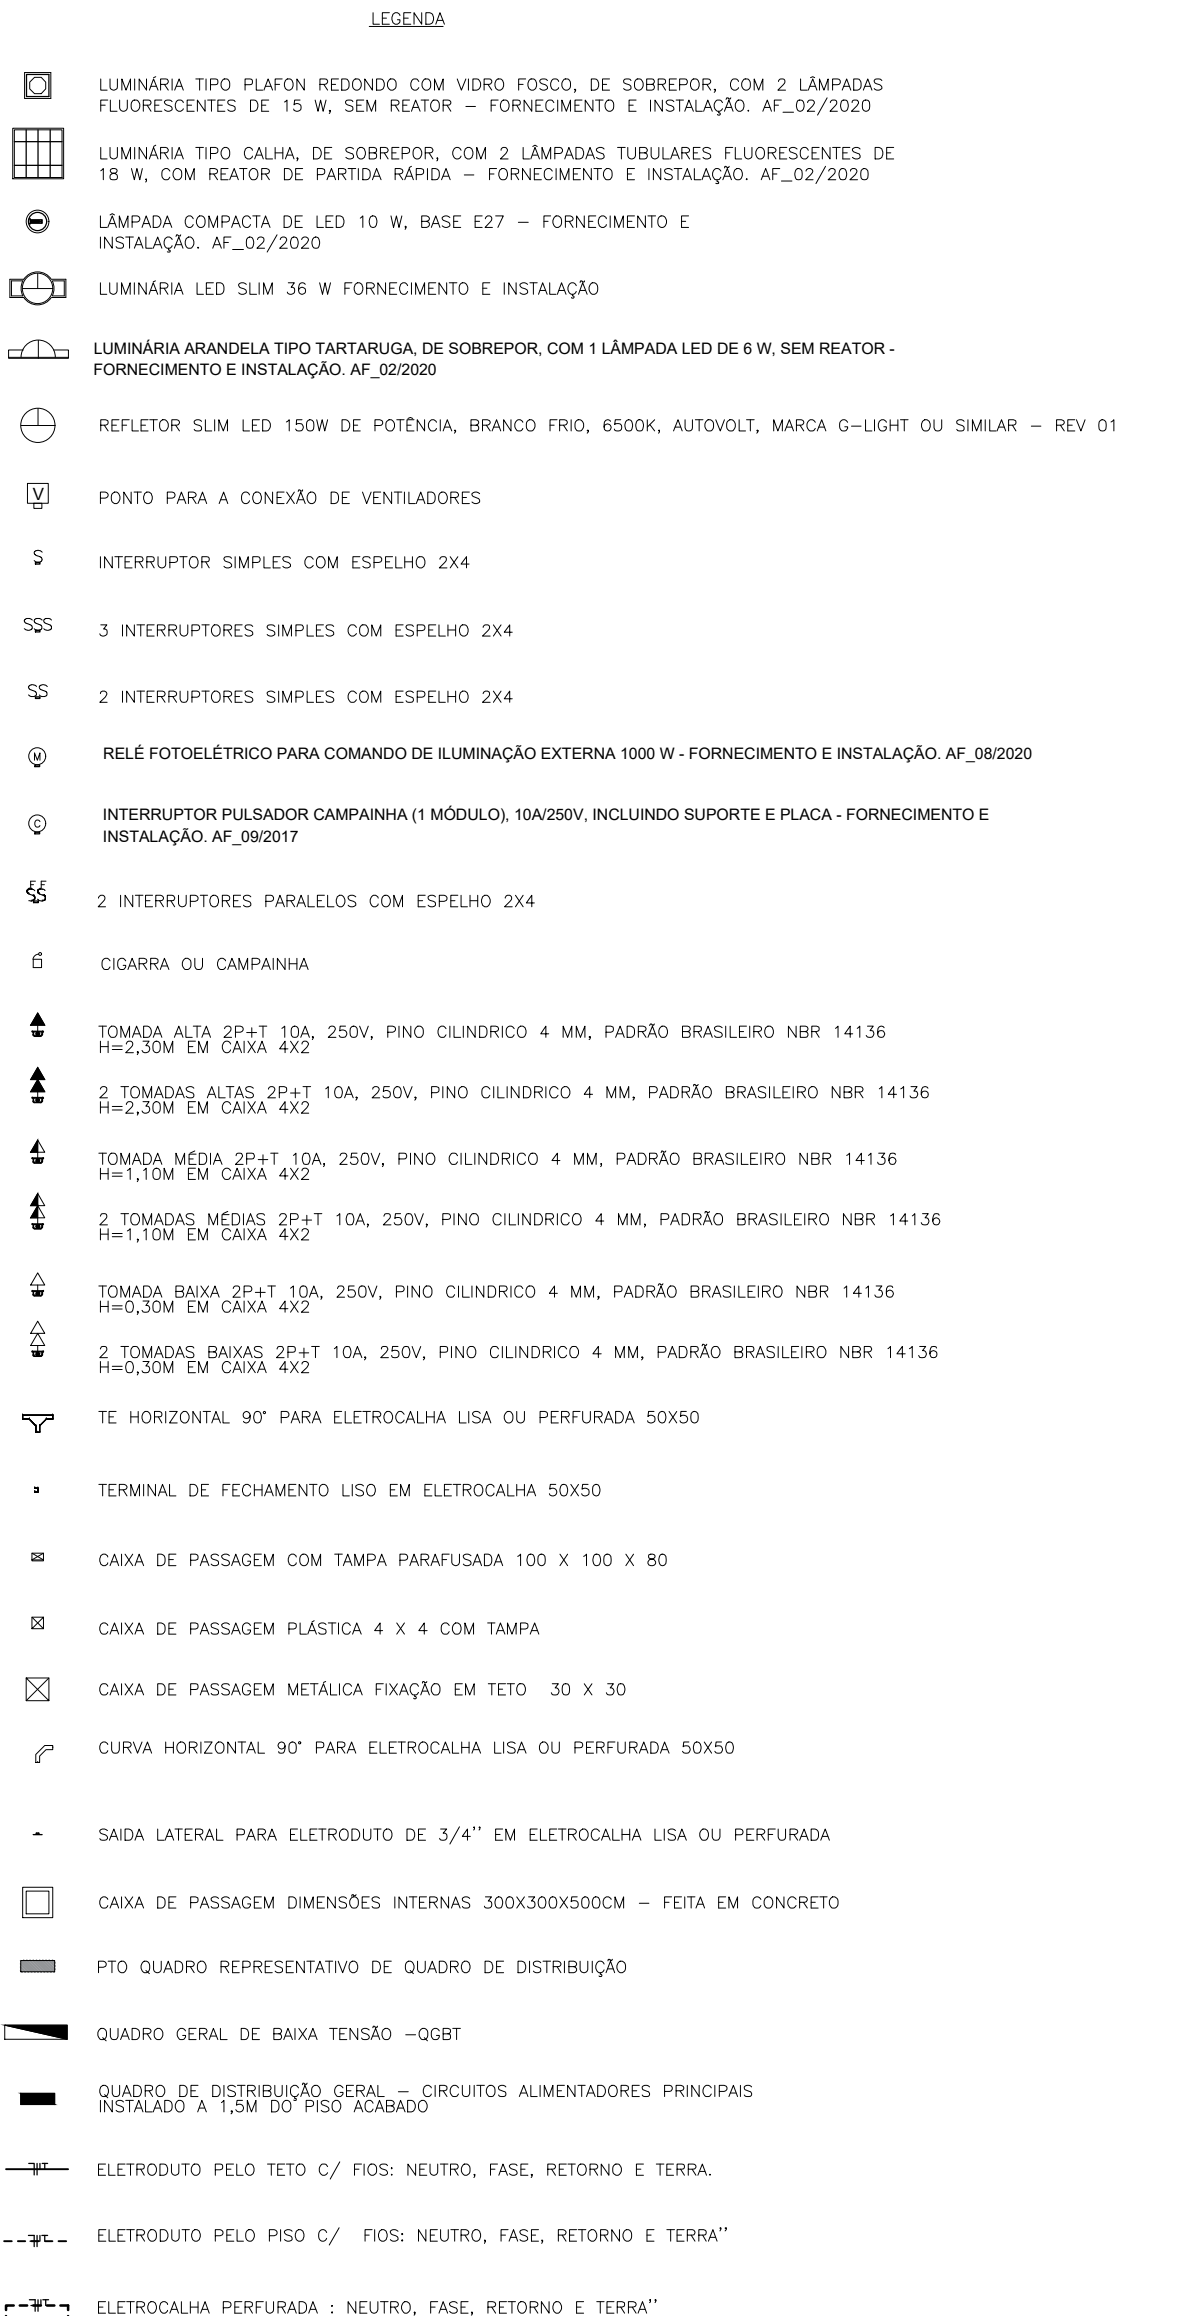
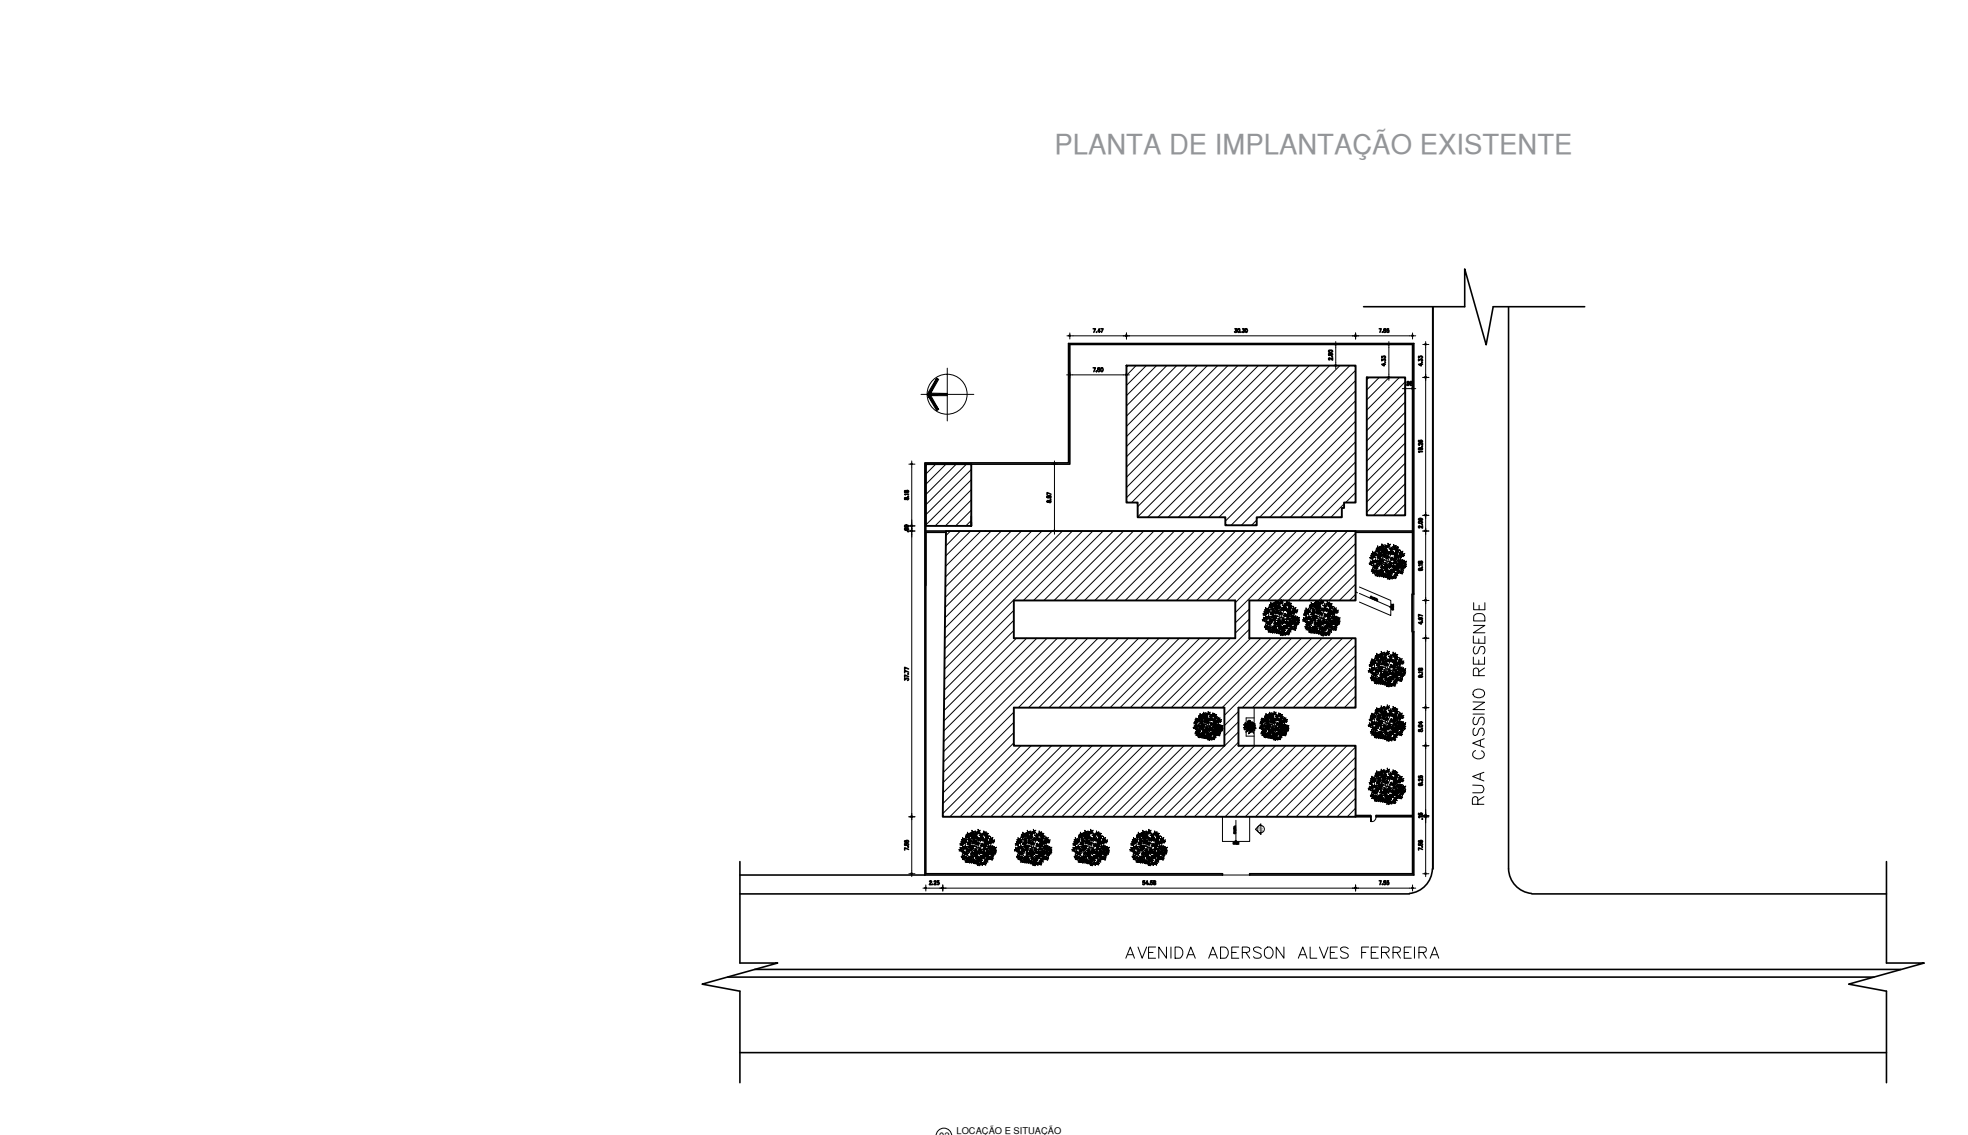
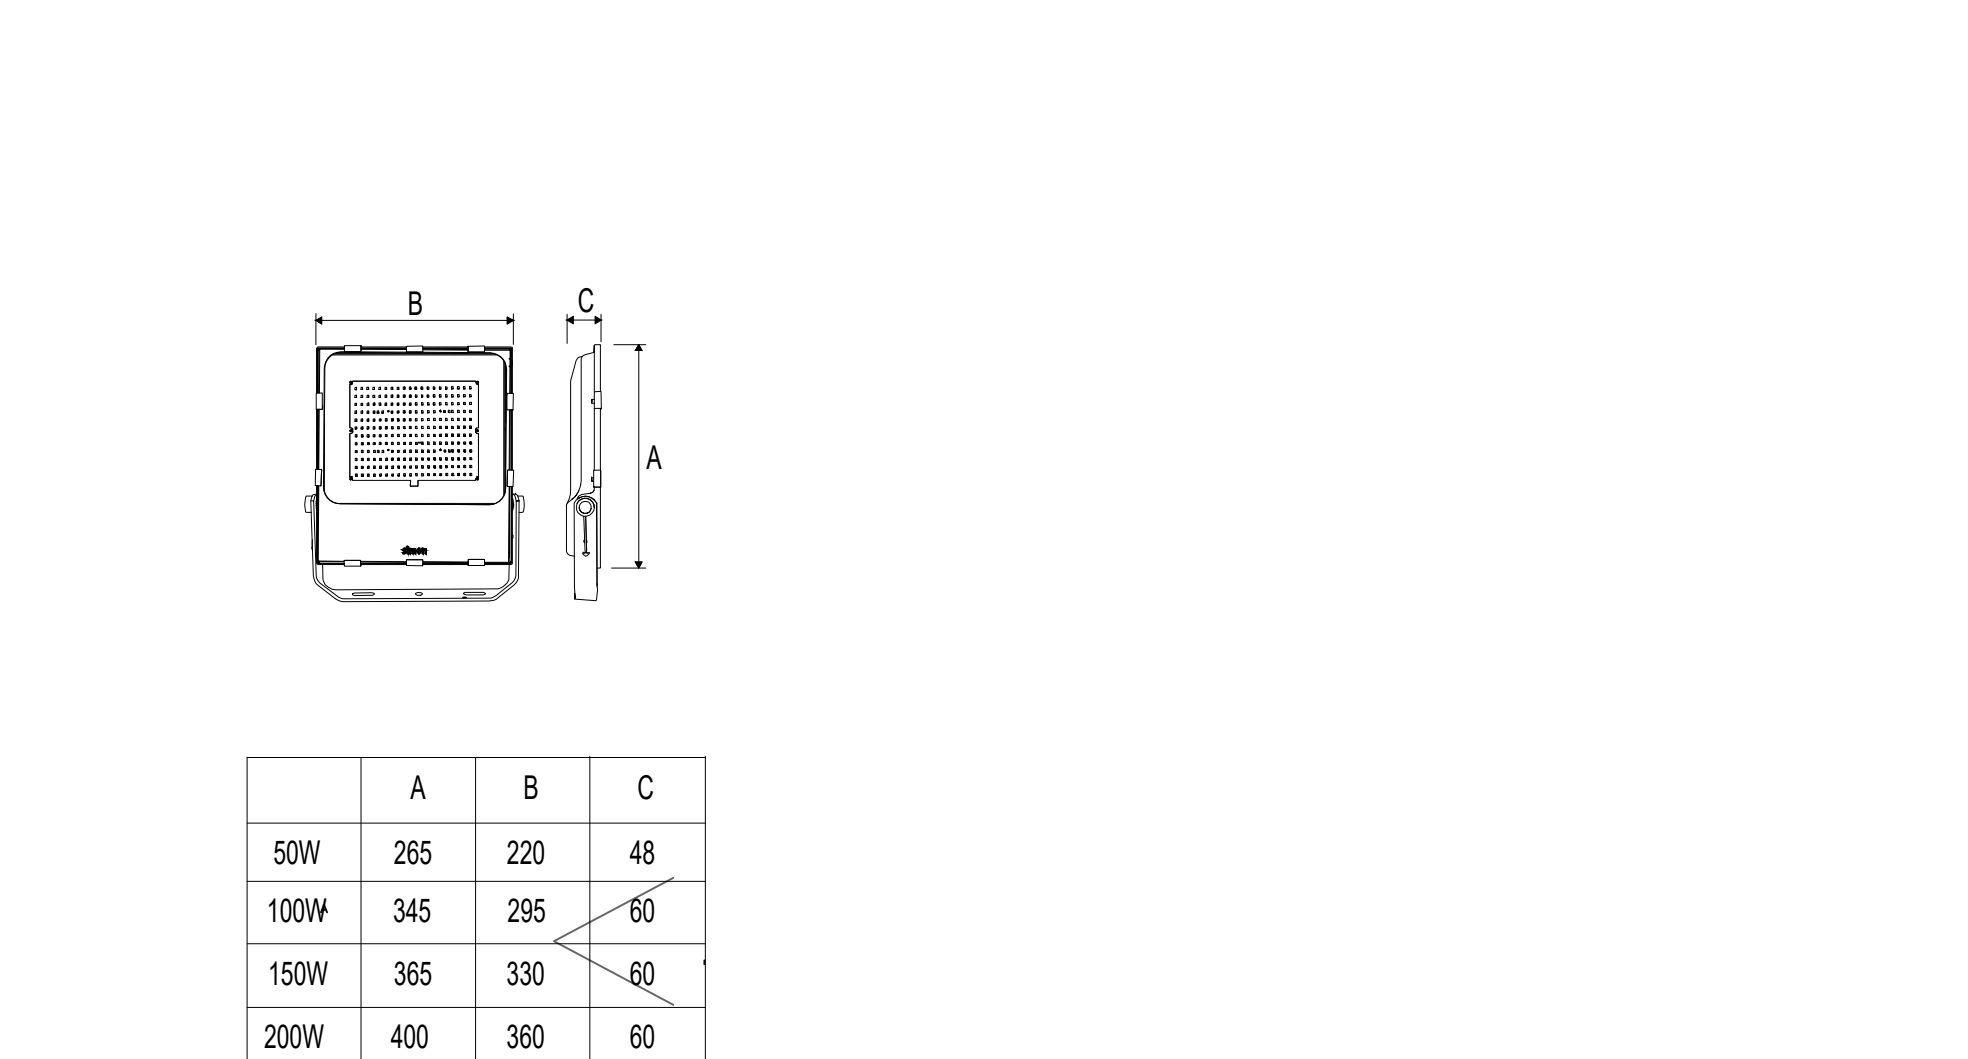
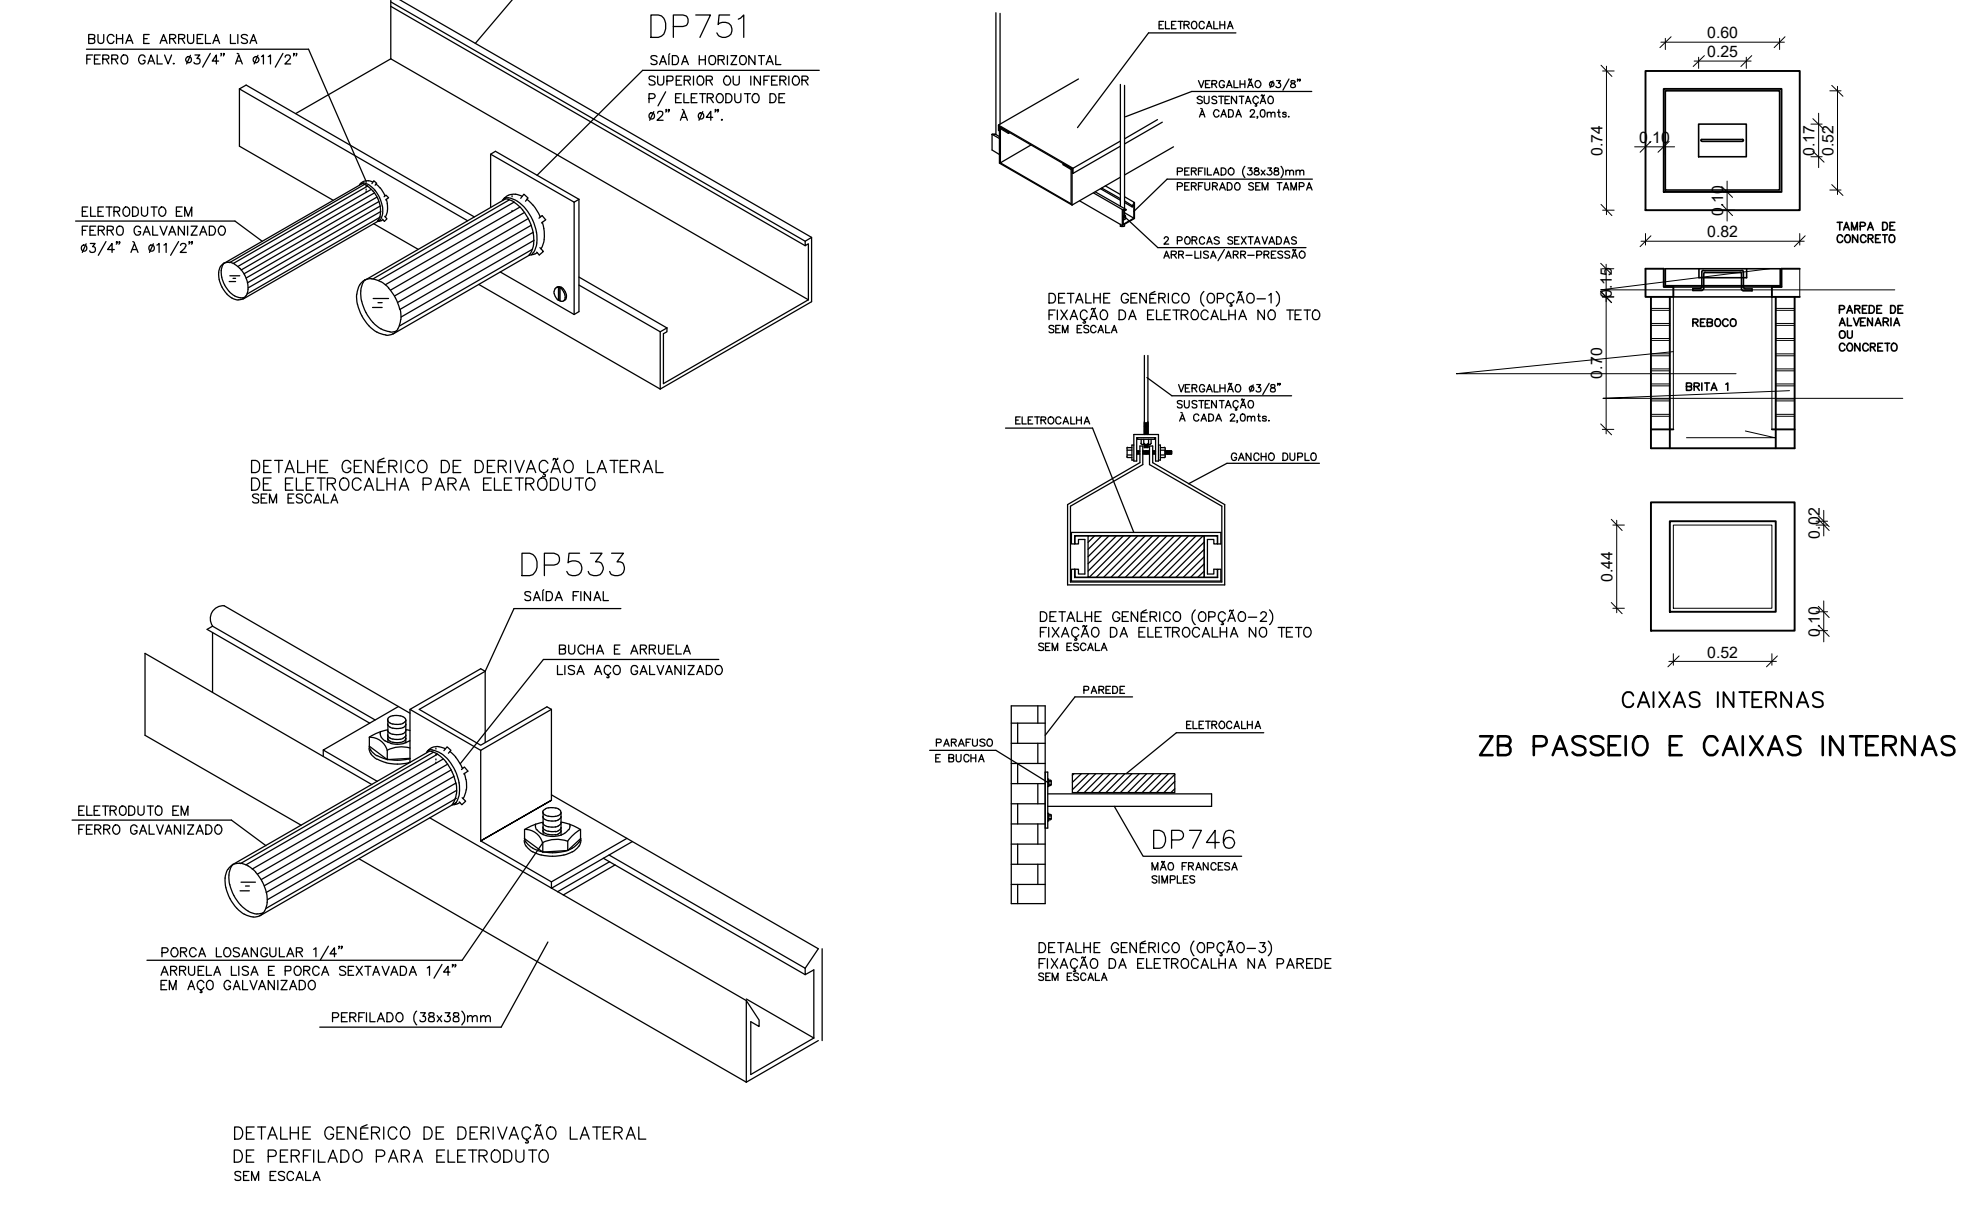
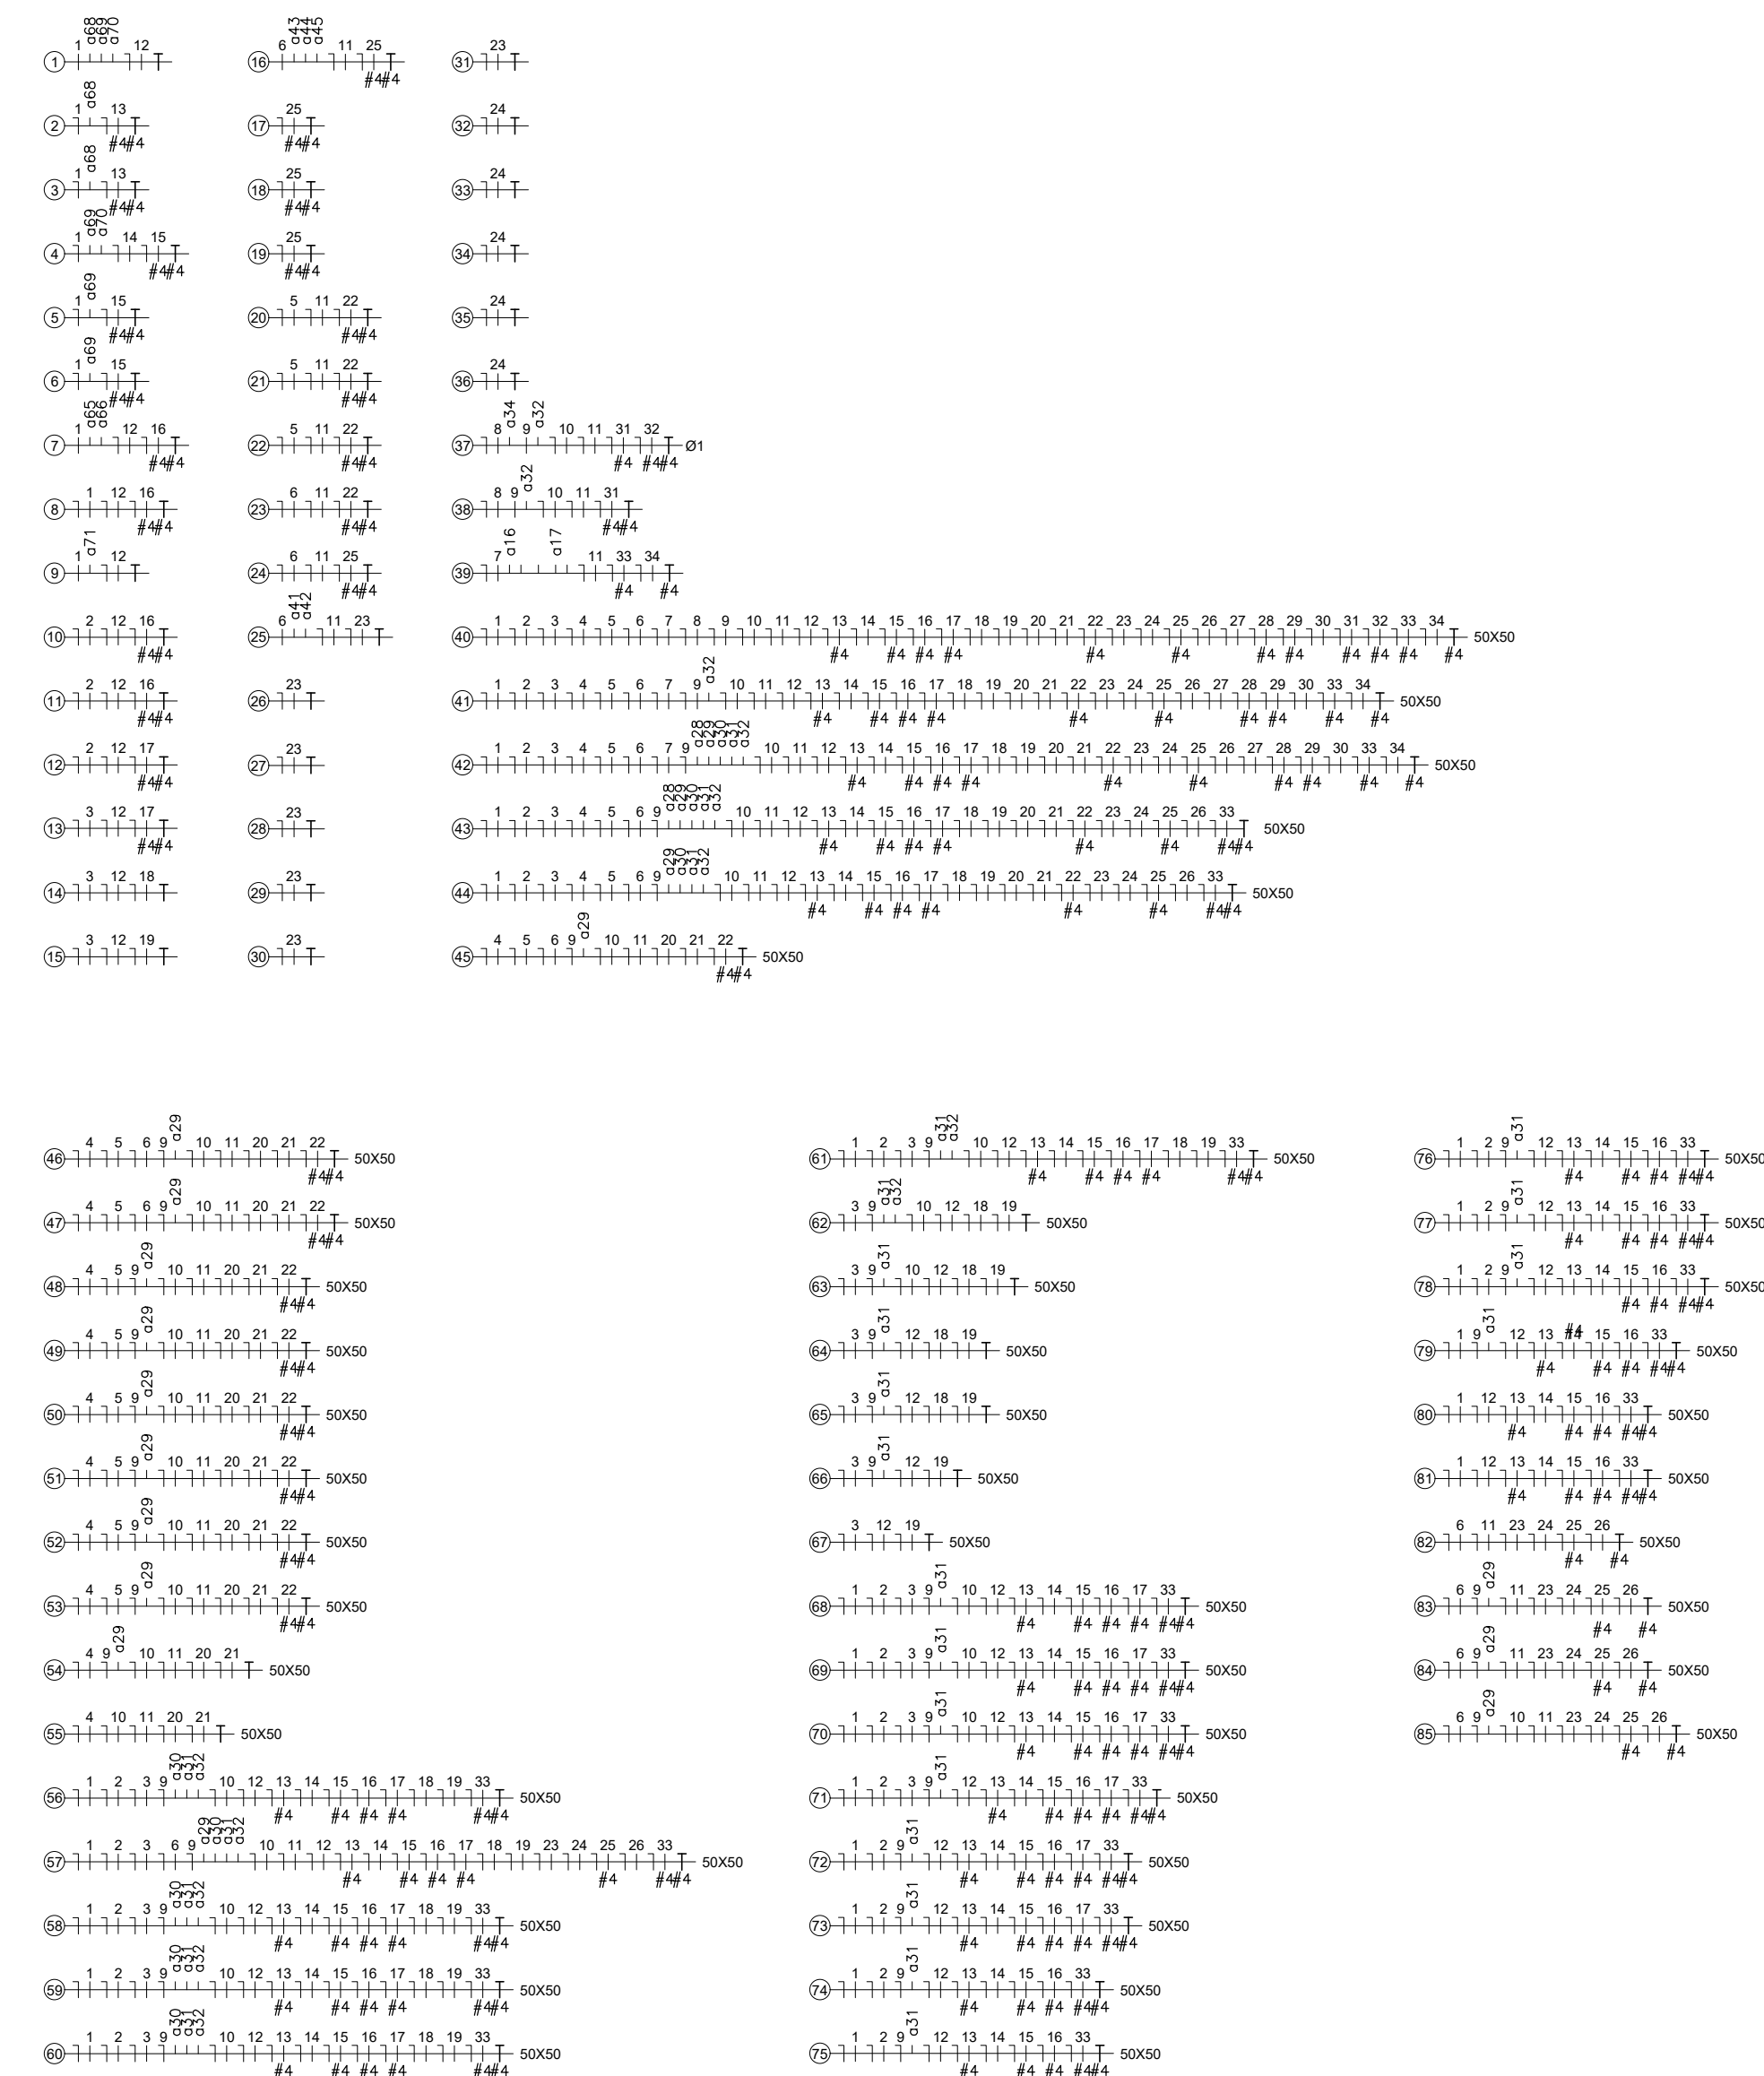


COD	PIRA
01	1,1
02	1,2
03	1,3
100	1,100

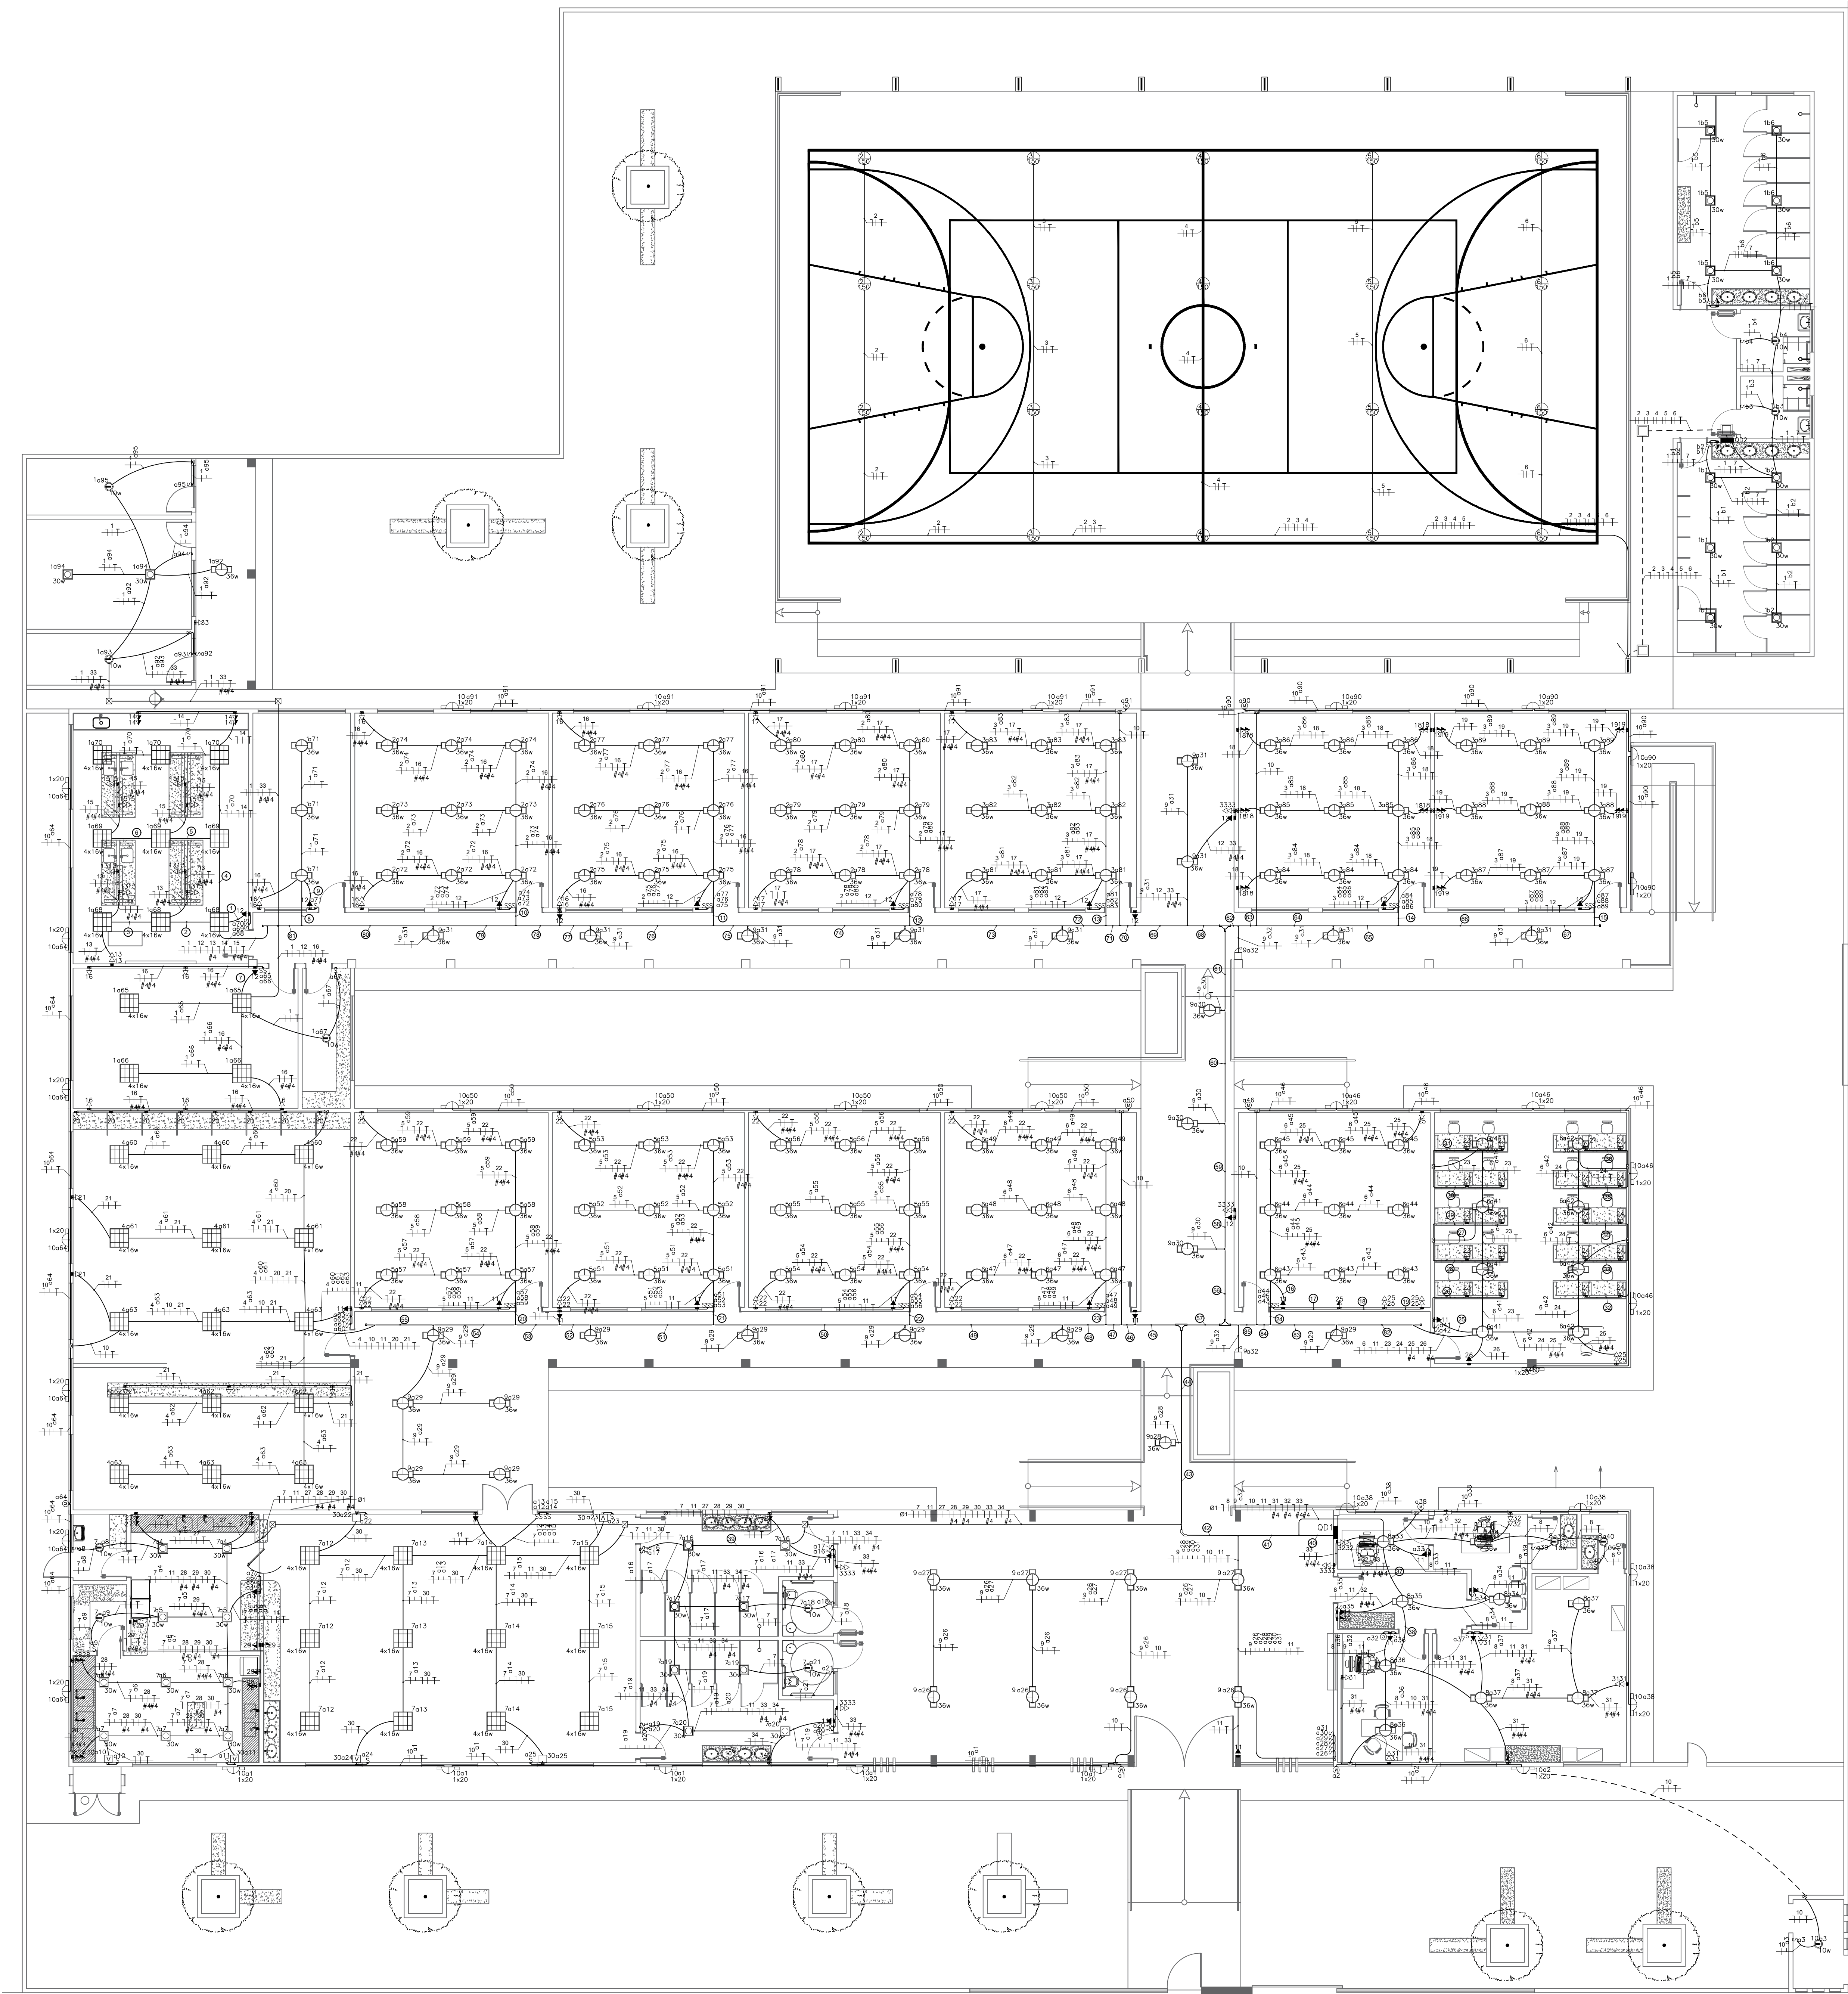

GOVERNO DO ESTADO DO PIAUÍ

SEDUC - SECRETARIA DE ESTADO DA EDUCAÇÃO

CETI - BAURÉLIO MANGABEIRA

DEPARTAMENTO DE GESTÃO DA REDE FÍSICA

TÍTULO DO PROJETO: PROJETO ARQUITETÔNICO DE REFORMA

ENGENHEIRO DO SERVIÇO: AV ANDERSON ALVES FERREIRA, 975

TÍTULO DO DESENHO: INSTALAÇÕES ELÉTRICAS - ILUMINAÇÃO E TOMADAS

MUNICÍPIO: PIRIPIRI - PI ZONA: URBANA

PROJETO: PROJ ENGENHARIA DATA: SETEMBRO / 2021

REVISÃO: 01

PROJ 02/06

REVISÃO: 01