

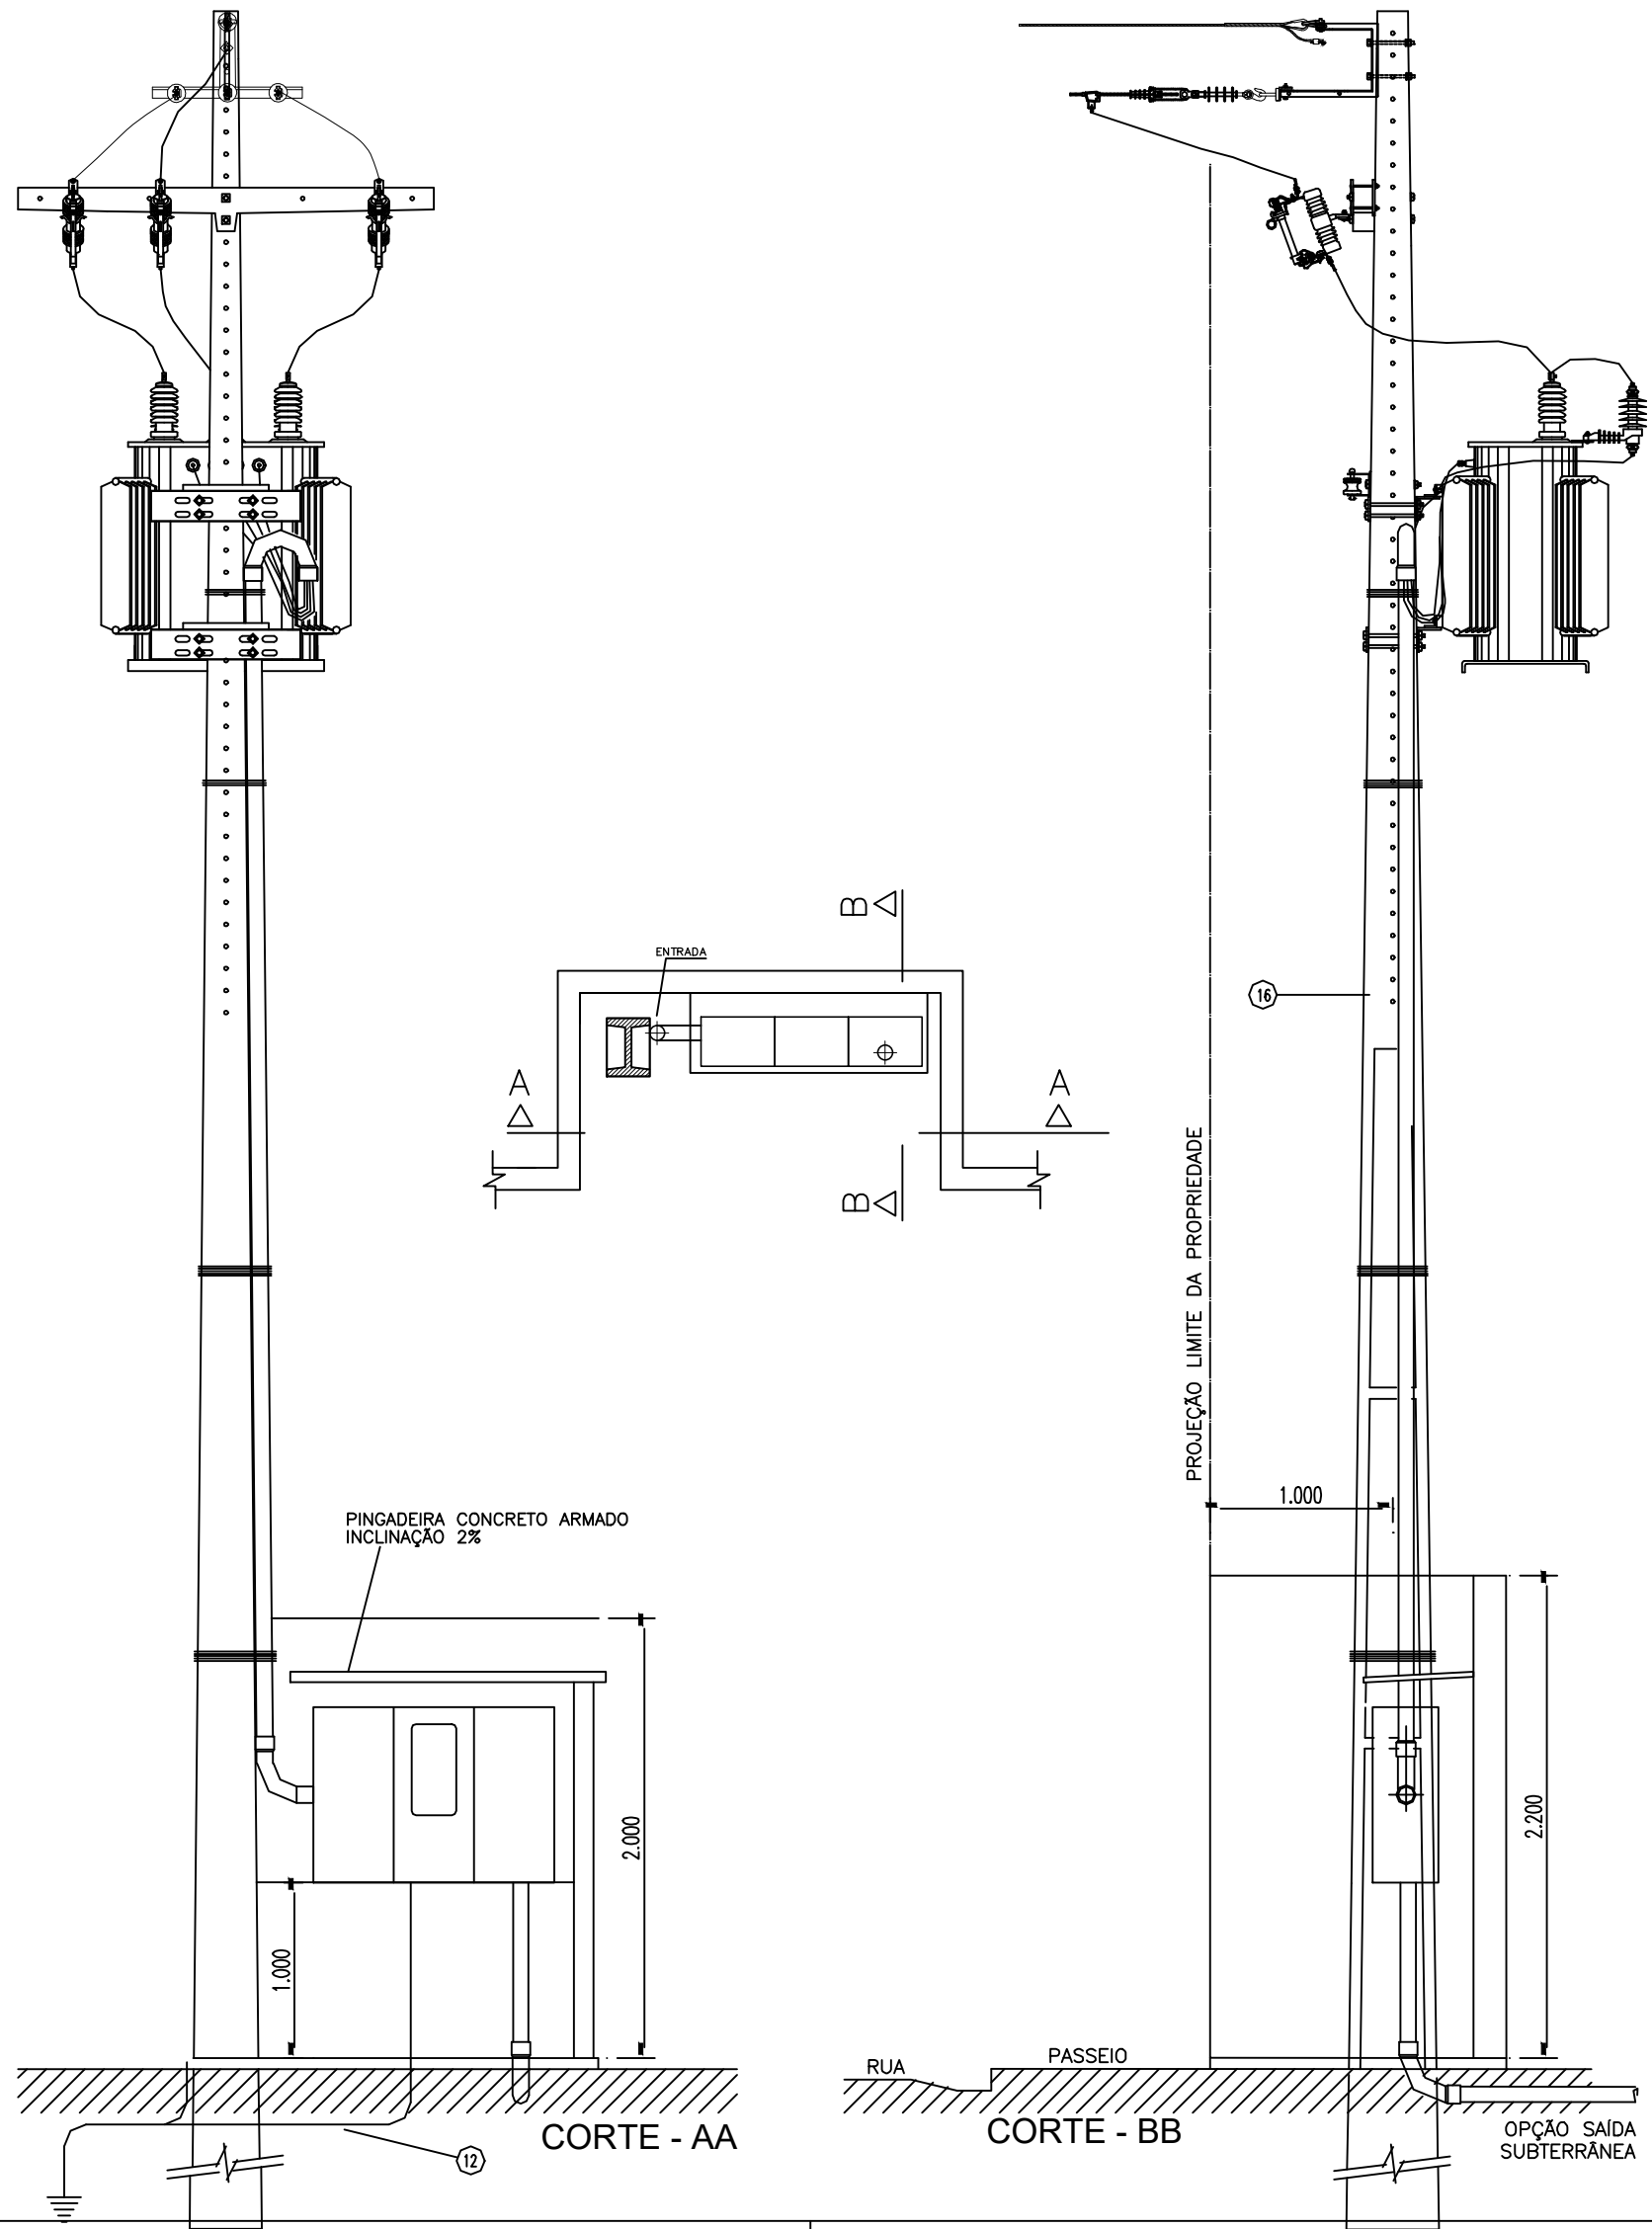
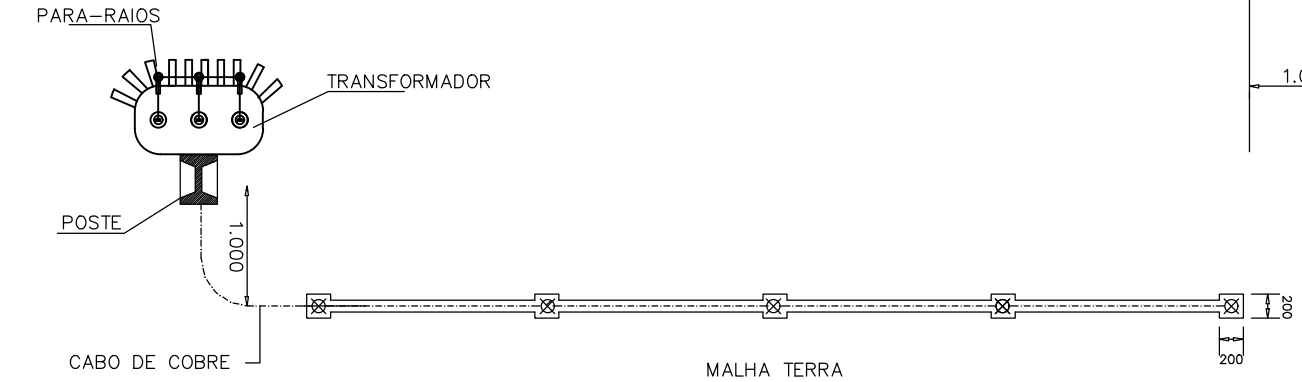


SUBESTAÇÃO AÉREA DE 112.5kVA CE3-TC

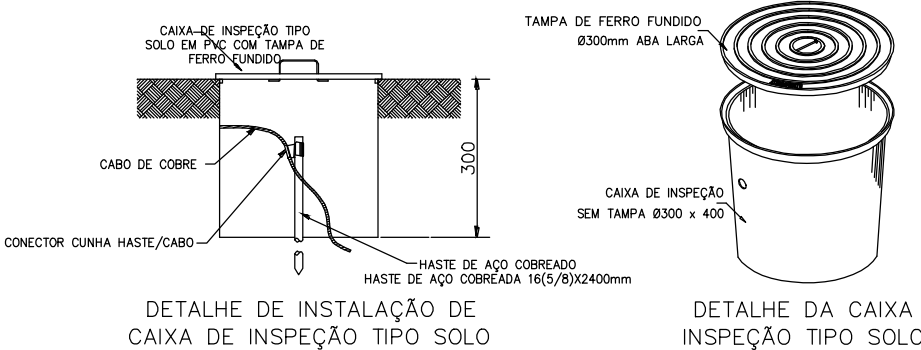

DETALHE DA MEDIÇÃO

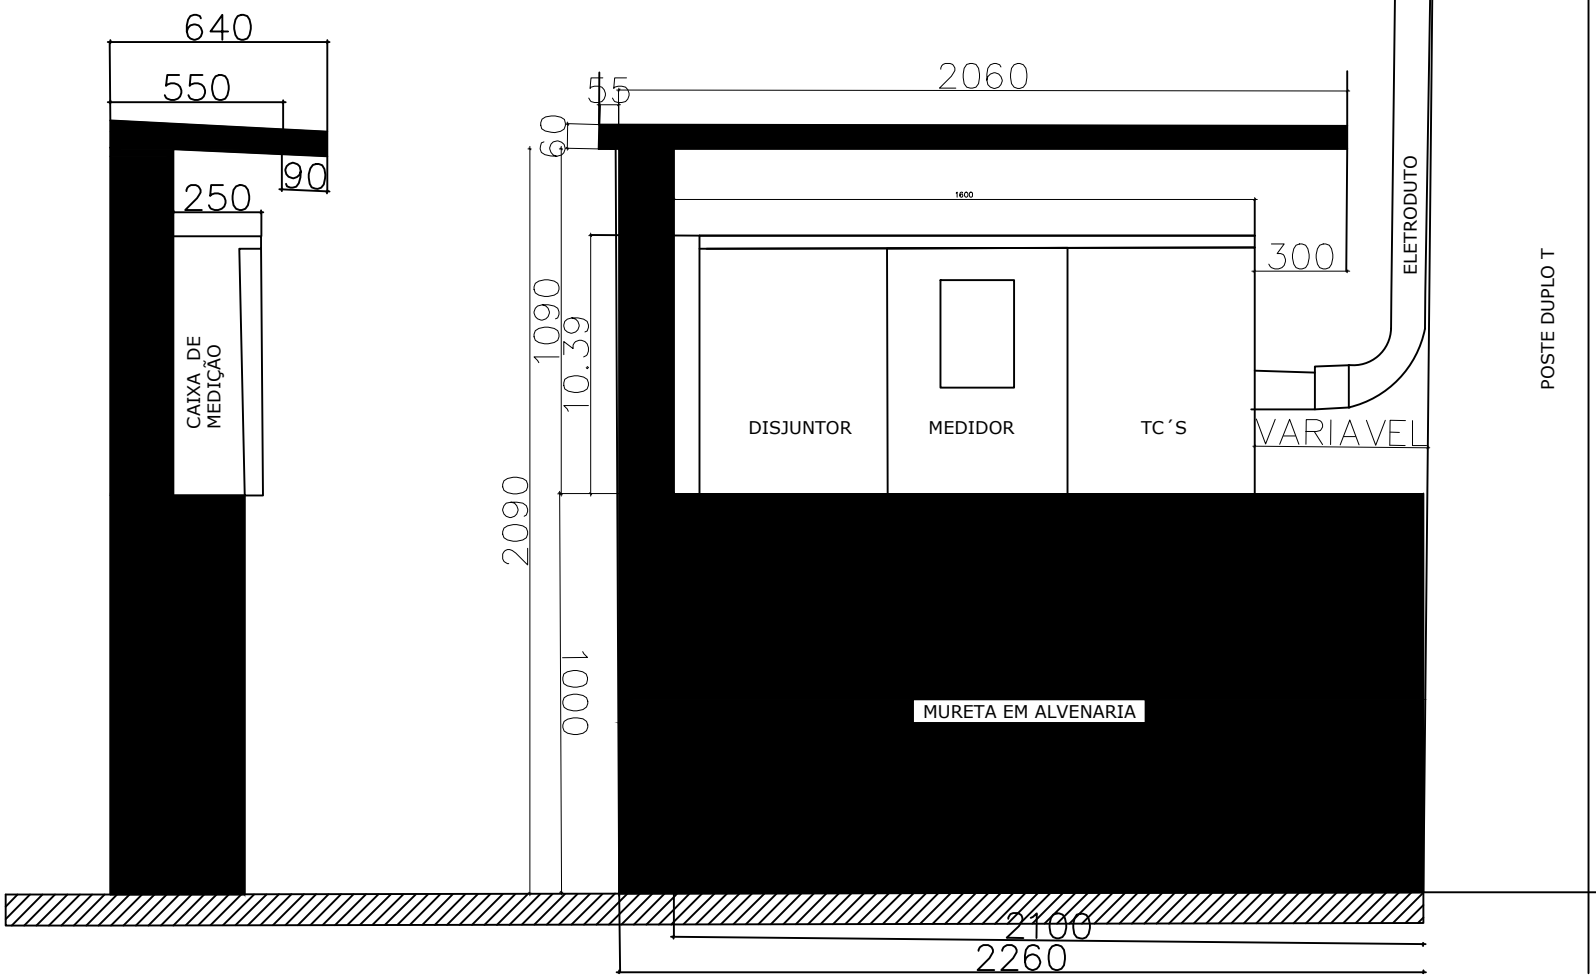

OBS: A RESISTÊNCIA MÁXIMA PARA MALHA DE TERRA SERÁ DE 10Ω