
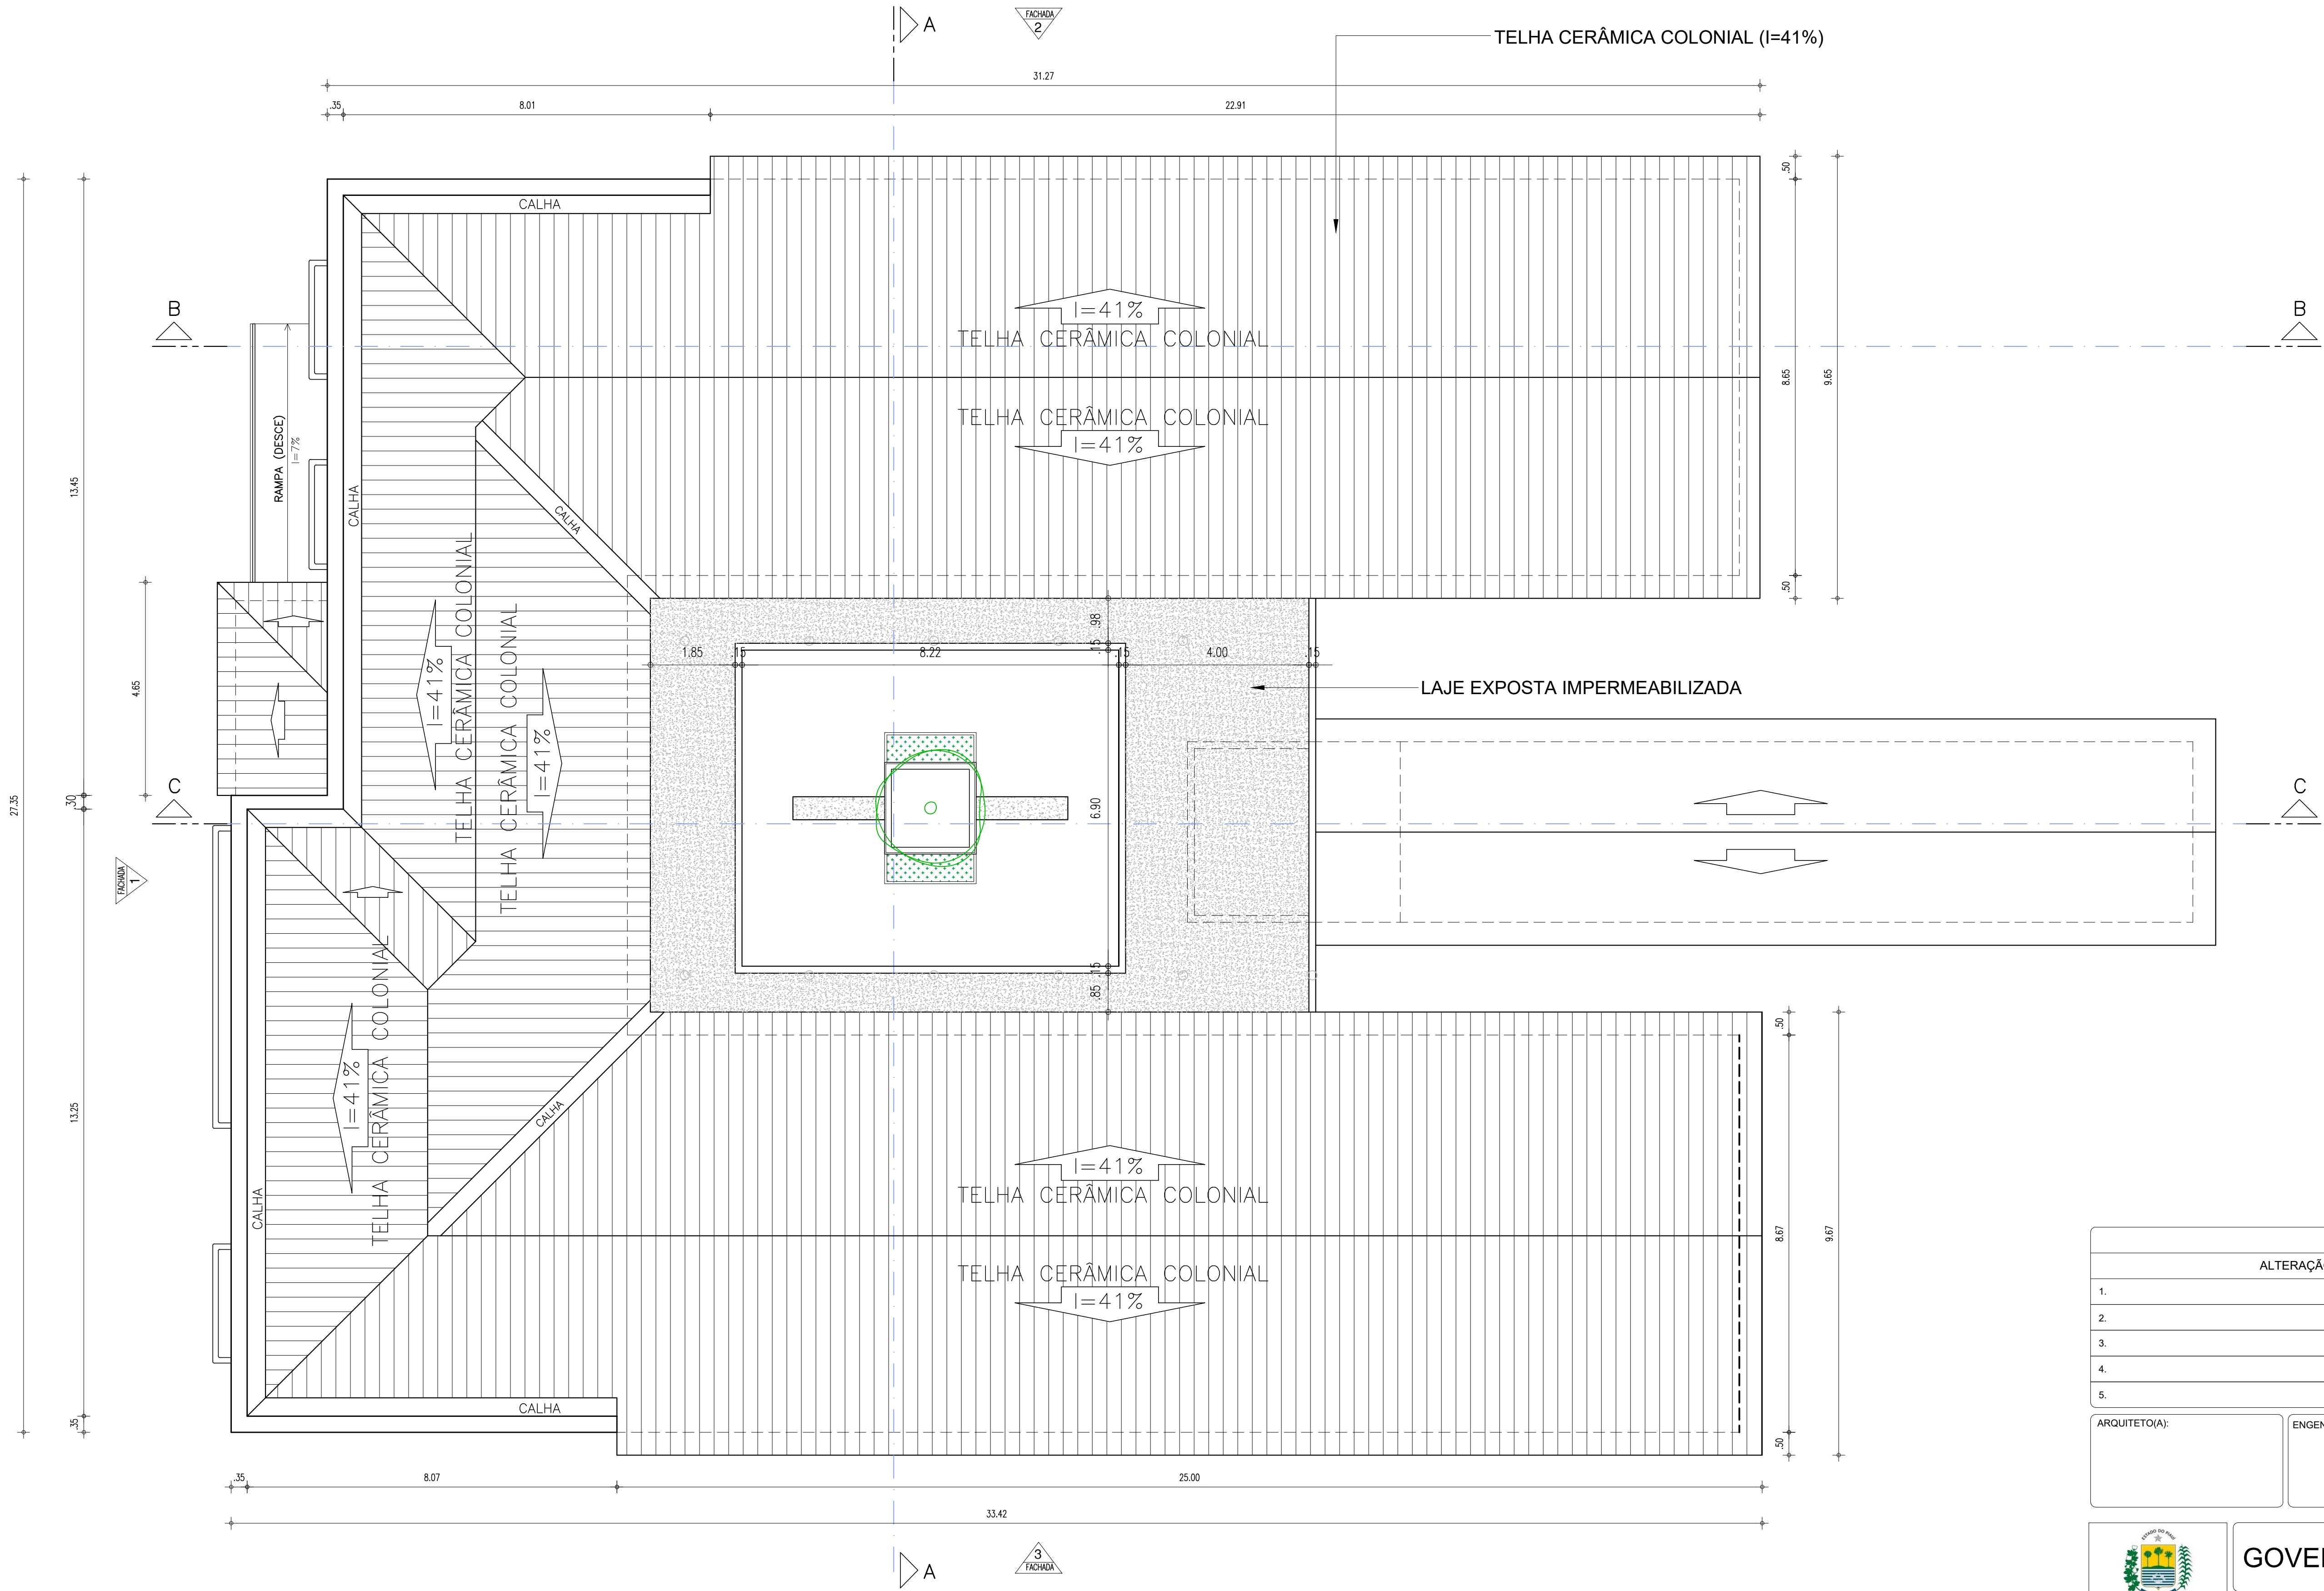


NORTE

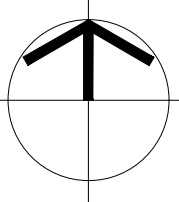

01 PLANTA DE COBERTURA - REFORMA

ESCALA : 1/75

HISTÓRICO		
ALTERAÇÃO	REVISÃO	DATA
1.		
2.		
3.		
4.		
5.		

ARQUITETO(A):	ENGENHEIRO(A) RESPONSÁVEL:	PROPRIETÁRIO:



GOVERNO DO ESTADO DO PIAUÍ

SEDUC - SECRETARIA DE ESTADO DA EDUCAÇÃO
U.E. GABRIEL FERREIRA/CONSELHO REG. DE EDUCAÇÃO

DEPARTAMENTO: UNIDADE DE GESTÃO DA REDE FÍSICA	DESENHO: ARQ
TÍTULO DO PROJETO: PROJETO ARQUITETÔNICO	PRANCHA: 06/16
ENDEREÇO DO SERVIÇO: AV. BARÃO DE GURGUEIA, 1489, VERMELHA	ESCALA: 1/75
TÍTULO DO DESENHO: PLANTA DE COBERTURA - REFORMA	REVISÃO: REVISÃO 01
MUNICÍPIO: TERESINA - PI	ZONA: URBANA
DESENHO: ERIC DAMASCENO	FASE: PROJETO
DATA: ABRIL / 2021	

COR PENA
07 0.1
07 0.2
