


07 0.1
 07 0.2
 07 0.3
 07 0.4
 07 0.6
 07 0.7
 07 0.1
 40 0.1
 94 0.1
 240 0.1
 253 0.1

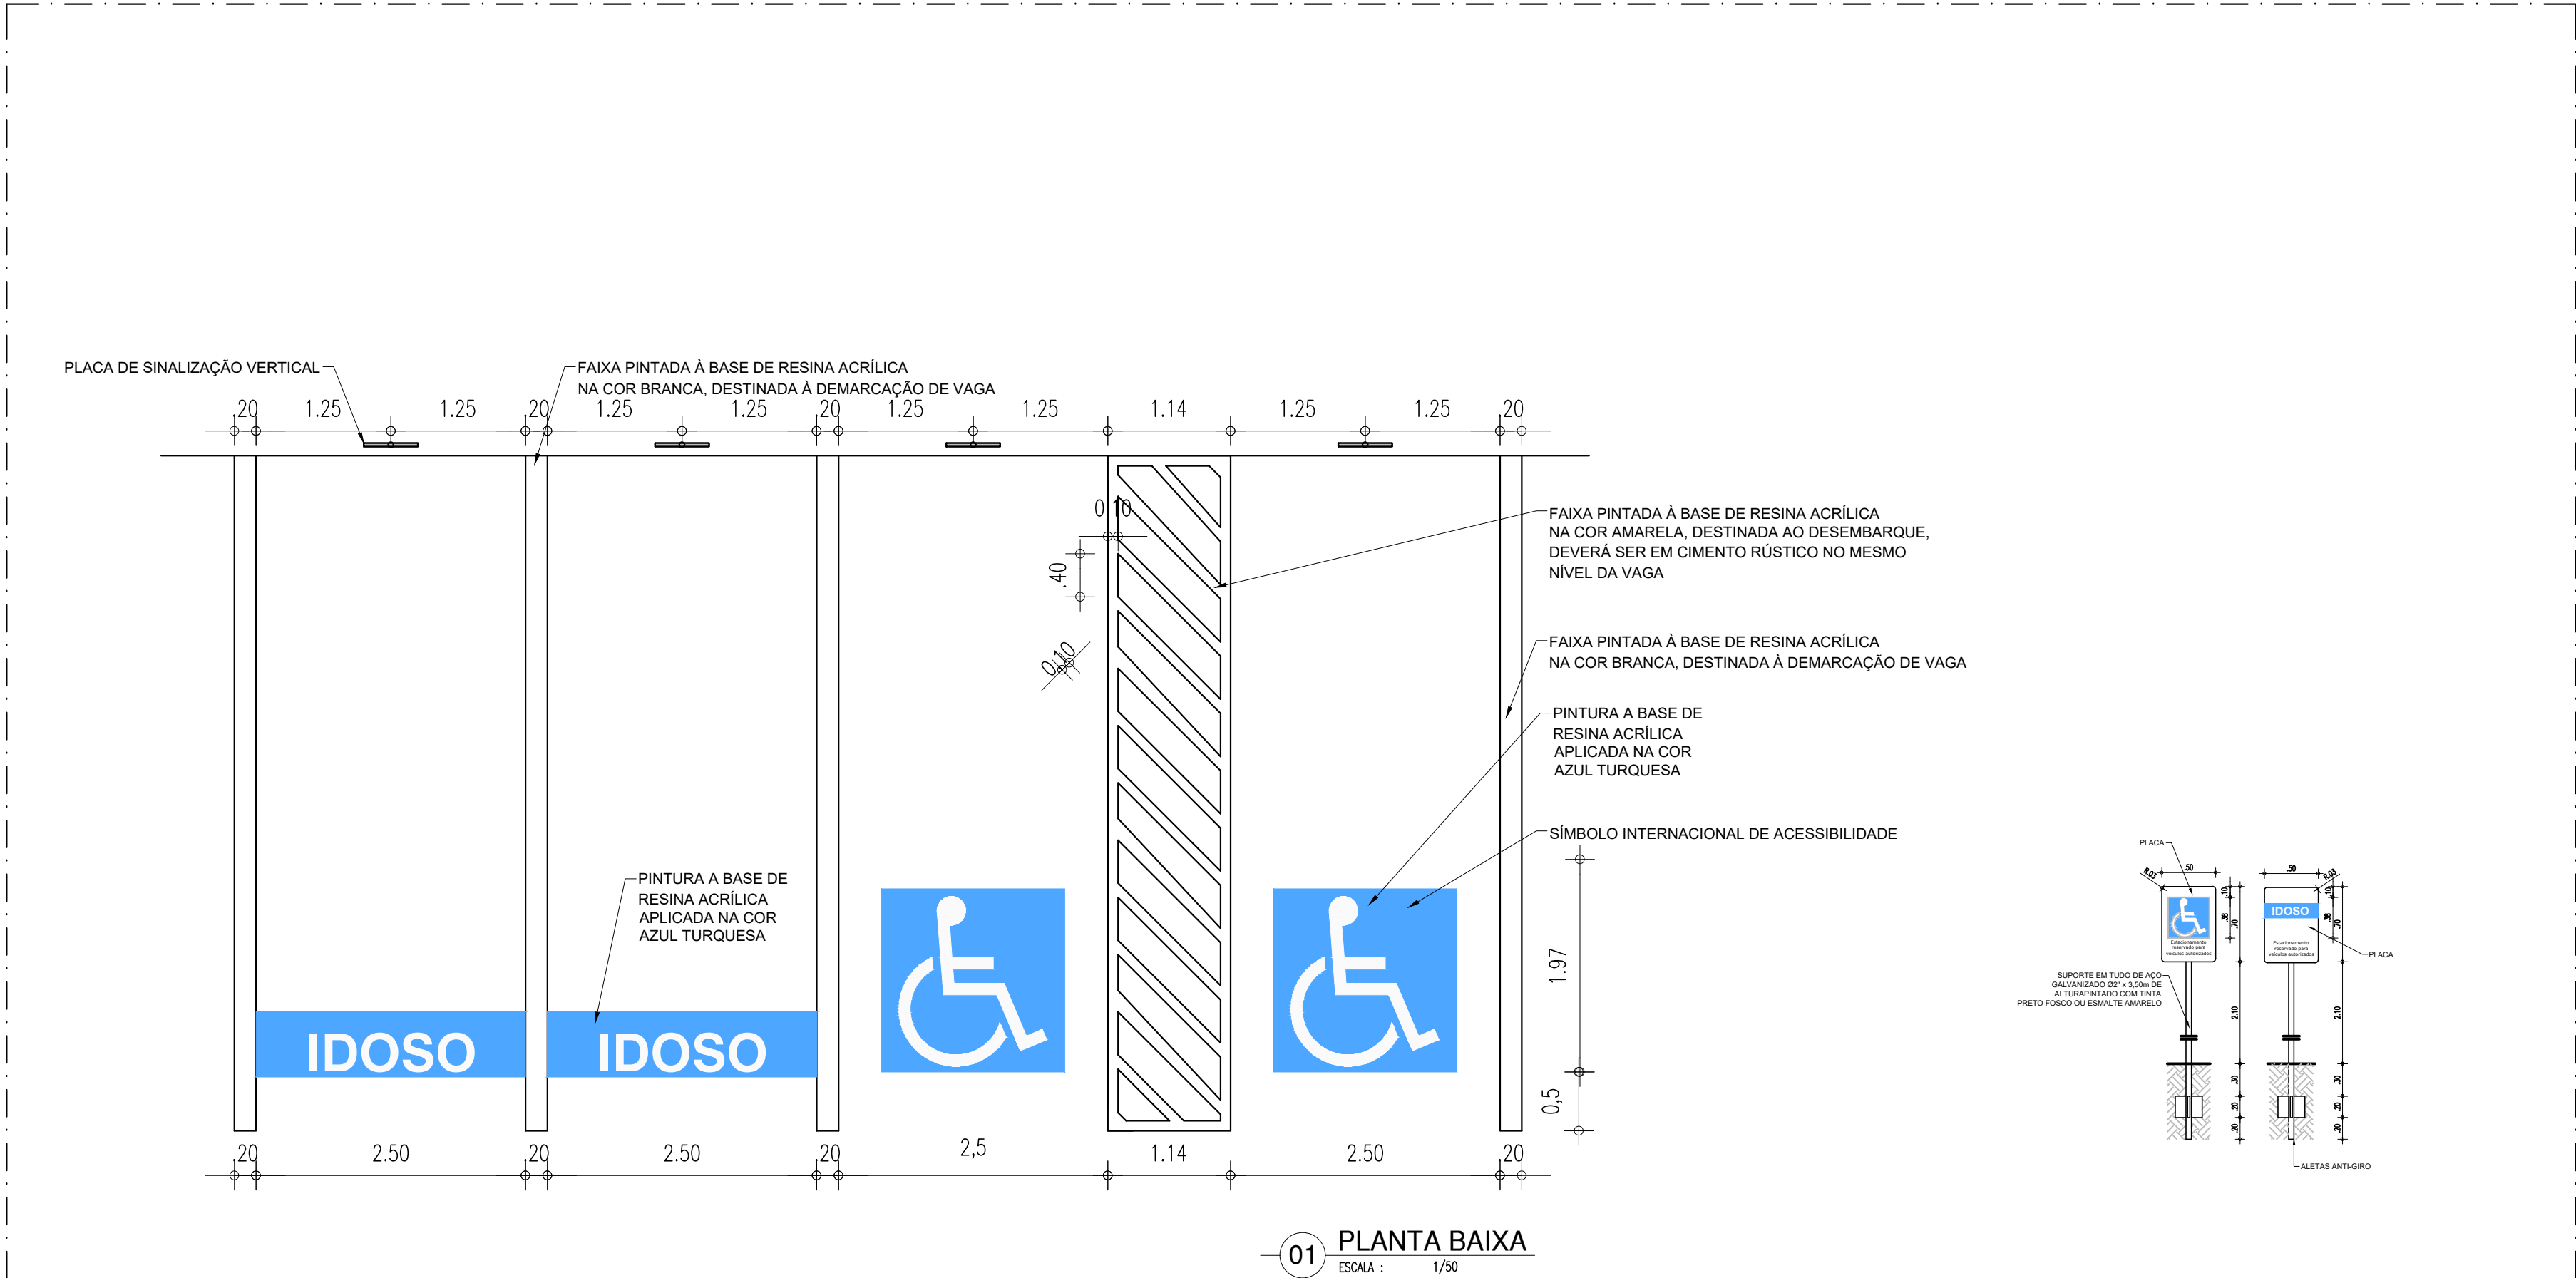


OBSERVAÇÕES:

- ACOMPANHANDO A SINALLZACAO HORIZONTAL SERÁ IMPLANTADA SINALLZAÇÃO VERTICAL EM PLACAS COLOCADAS PRÓXIMAS AS VAGAS RESERVADAS, CONFORME MANUAL DE SINALLZAÇÃO.
- AS PLACAS DEVERÃO SER CONFECCIONADAS COM CHAPA DE AÇO CARBONO, BITOLA 16 GALVANIZADA, ACABAMENTO LISO EM ESMALTE SINTÉTICO, MENSAGEM IMPRESSA COM APLICAÇÃO DE PELÍCULA REFLETIVA, PELÍCULA VINÍLICA OU SILK-SCREEN QUANDO FOR O CASO.
- OS SUPORTES DAS PLACAS SERÃO CONFECCIONADOS EM TUBO DE AÇO GALVANIZADO, PINTADOS COM TINTA PRETO FOSCO OU ESMALTE AMARELO. TERÃO A DIMENSÃO DE 2" DE DIÂMETRO X 3,50 METROS DE ALTURA, CONFORME DETALHE.
- AS PLACAS DEVERÃO ESTAR FIXADAS NO SUPORTE METÁLICO COM, NO MÍNIMO, 3 (TRÊS) PARAFUSOS.

DETALHE VAGAS DE ESTACIONAMENTO

| HISTÓRICO | | |
|-----------|---------|------|
| ALTERAÇÃO | REVISÃO | DATA |
| 1. | | |
| 2. | | |
| 3. | | |
| 4. | | |
| 5. | | |

| | | |
|---------------|----------------------------|---------------|
| ARQUITETO(A): | ENGENHEIRO(A) RESPONSÁVEL: | PROPRIETÁRIO: |
|---------------|----------------------------|---------------|

| | |
|---|-----------------------------------|
|  | GOVERNO DO ESTADO DO PIAUÍ |
| SEDUC - SECRETARIA DE ESTADO DA EDUCAÇÃO U.E. GABRIEL FERREIRA/CONSELHO REG. DE EDUCAÇÃO | |
| DEPARTAMENTO: UNIDADE DE GESTÃO DA REDE FÍSICA | DESENHO: ARQ |
| TÍTULO DO PROJETO: PROJETO ARQUITETÔNICO | PRANCHA: 15/16 |
| ENDEREÇO DO SERVIÇO: AV. BARÃO DE GURGUEIA, 1489, VERMELHA | ESCALA: INDICADA |
| TÍTULO DO DESENHO: DETALHE VAGAS DE ESTACIONAMENTO | REVISÃO: REVISÃO 01 |
| MUNICÍPIO: TERESINA - PI | ZONA: URBANA |
| DESENHO: ERIC DAMASCENO | FASE: PROJETO |
| | DATA: ABRIL / 2021 |