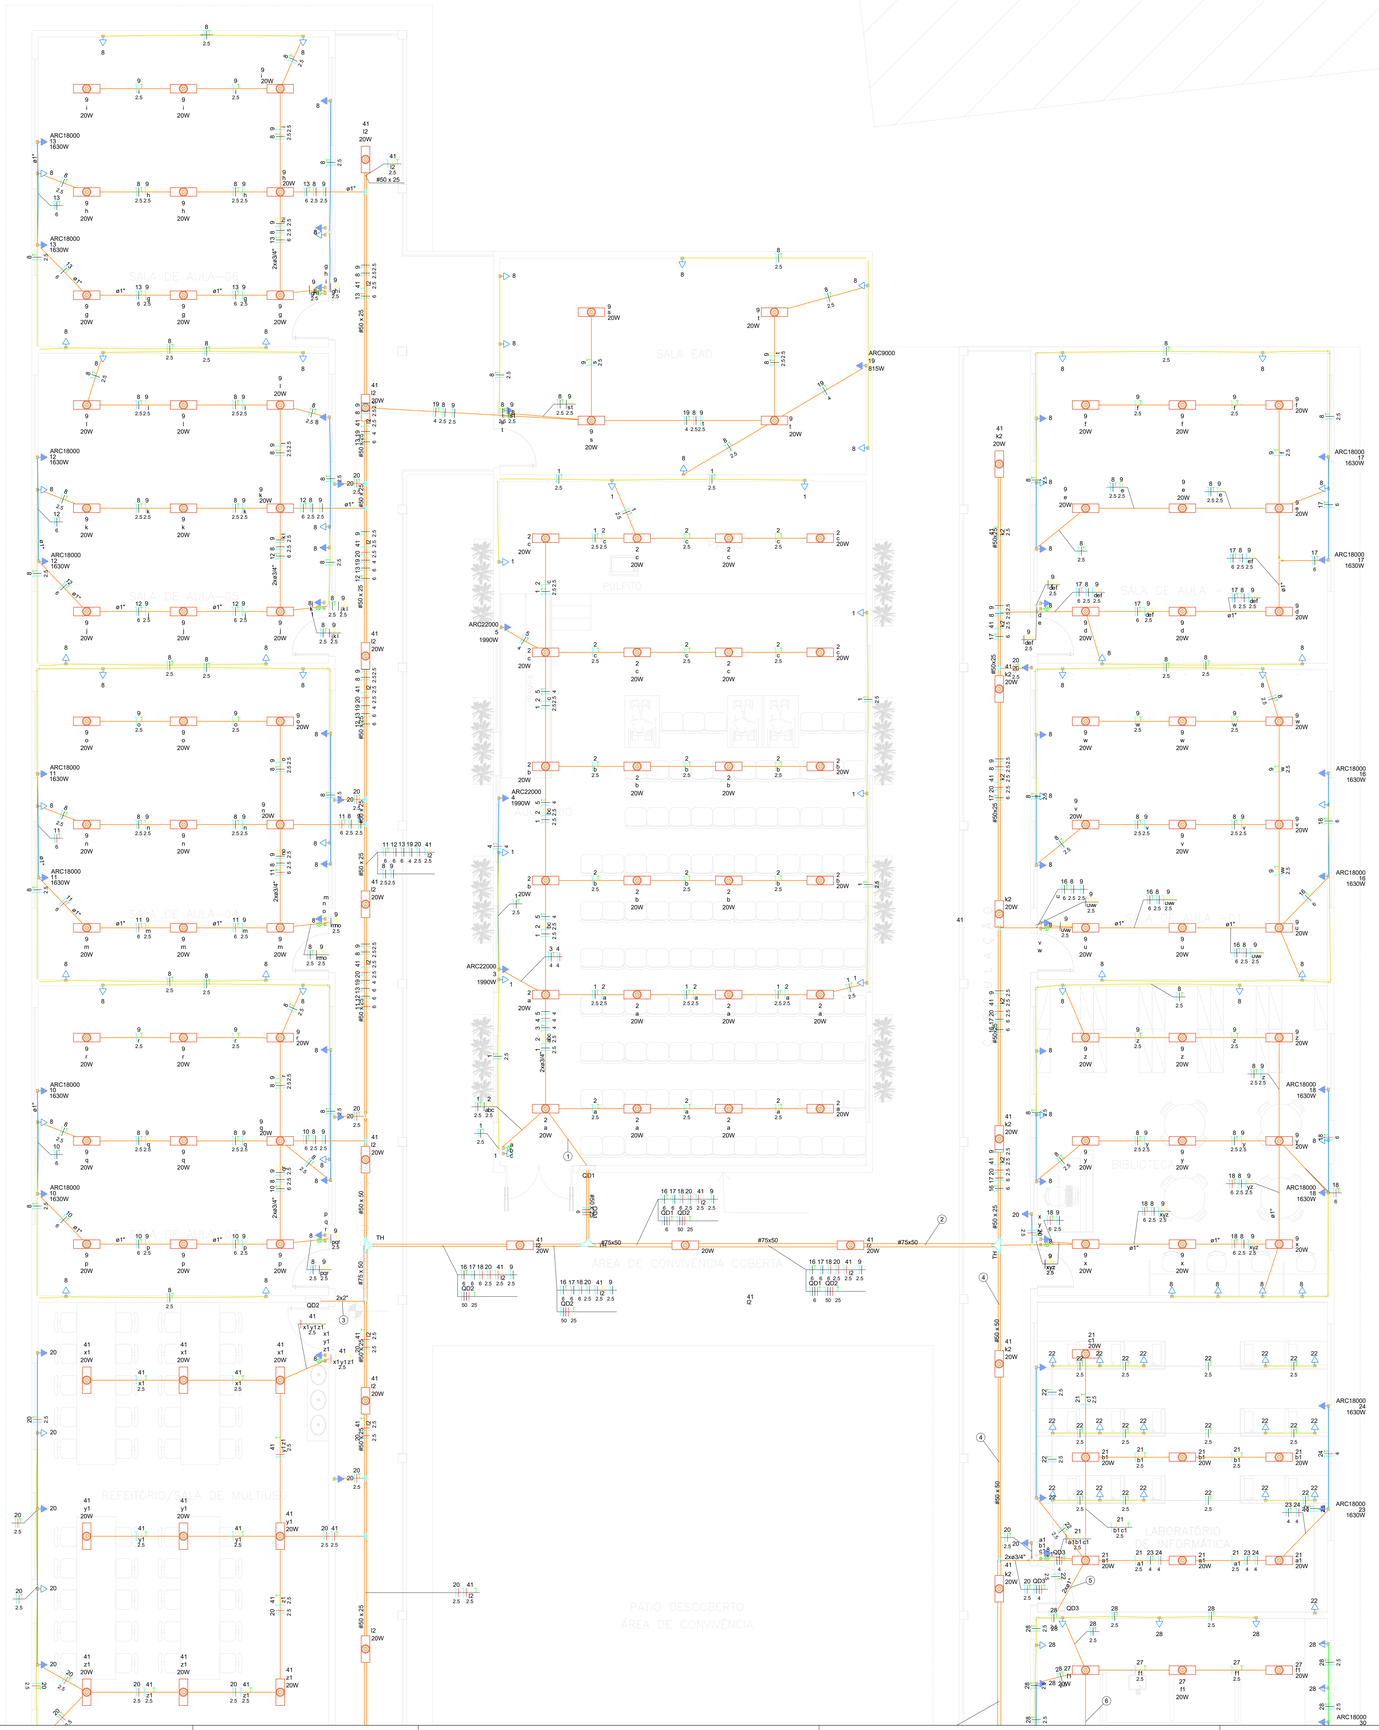
SALA DE AULA 05
SALA DE AULA 06
SALA DE AULA 07
SALA DE AULA 08
SALA DE AULA 09
SALA DE AULA 10
SALA DE AULA 11
SALA DE AULA 12
SALA DE AULA 13
SALA DE AULA 14
SALA DE AULA