
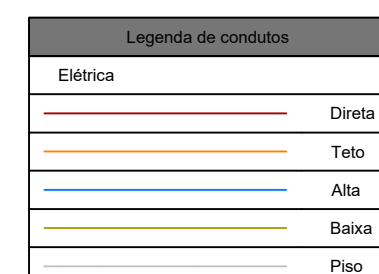


Tipo de carga	Potência instalada (kW)	Fator de demanda (%)	Demanda (kVA)
Iluminação e TUG's (Escolas e semelhantes)	12,00	100,00	12,00
	10,15	50,00	5,08
Uso Específico	63,89	80,00	51,11
		TOTAL	68,19

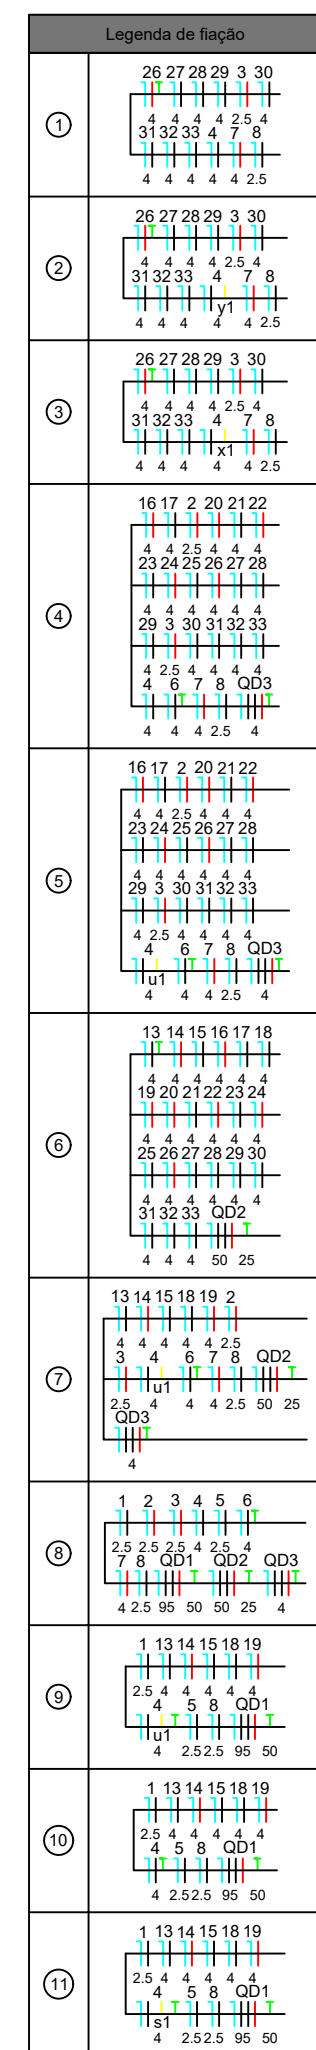

Legenda das indicações	
ARC24000	Pontos de força - Uso específico - Condicionador de ar Split 24000BTU
CH	Curva horizontal 90° sem Tampa - 60x25mm
TR	T reto 90° sem Tampa - 102x75mm
TR	T reto 90° sem Tampa - 75x50mm

Legenda	
	2 Tornos baixas a 0,30m do piso
	Curva horizontal 90°
	Entrada de serviço
	Interruptor simples 1 fiação - 1,50m do piso
	Interruptor simples 2 fiação - 1,50m do piso
	Interruptor simples 3 fiação - 1,50m do piso
	Luminária pr lâmpada fluorescente tubular
	Porta genérica de luz 15W
	Quadro de distribuição
	Quadro de medição
	Saída horizontal para eletroduto
	1 rede 90°
	Tomada alta a 2,20m do piso
	Tomada baixa a 0,30m do piso