

LEGENDAS:

ESQUADRIAS						
Nº	DIMENSÕES (Largura x Altura x Profundidade)	ÁREA (m²)	TIPO	DESCRIÇÃO DA ESQUADRIA	QUANT. (unidade)	ÁREA TOTAL (m²)
(P1)	0,90 x 2,10 x 0,00	1,89	ABRIR	PORTA EM CHAPA METÁLICA COM TINTA VERDE ESMALTE SINTÉTICO COR VERDE FOLHA COM BARRAS DE AÇO	04	7,56
(P2)	0,90 x 2,10 x 0,00	1,89	ABRIR	PORTA EM CHAPA METÁLICA DURA PINTADA COM TINTA VERDE ESMALTE SINTÉTICO COR VERDE FOLHA	10	18,90
(P3)	0,60 x 1,50 x 0,00	0,90	ABRIR	PORTA EM ALUMÍNIO PINTADO COM TINTA VERDE ESMALTE SINTÉTICO COR VERDE FOLHA	16	14,40
(P4)	0,60 x 2,10 x 0,00	1,26	ABRIR	PORTA EM CHAPA METÁLICA COM TINTA VERDE ESMALTE SINTÉTICO COR VERDE FOLHA	01	1,26
(P5)	2,00 x 2,10 x 0,00	4,20	ABRIR	PORTA EM AÇO INOX NA COR VERDE COM TRATAMENTO ACIDENTE E BARRAS DE SAÍDA DE EMERGÊNCIA	03	12,60
(P6)	1,00 x 2,10 x 0,00	2,10	ABRIR	PORTA EM CHAPA METÁLICA COM TINTA VERDE ESMALTE SINTÉTICO COR VERDE FOLHA	02	4,20
TOTAL					36	59,34
JANELAS						
Nº	DIMENSÕES (Largura x Altura x Profundidade)	ÁREA (m²)	TIPO	DESCRIÇÃO DA ESQUADRIA	QUANT. (unidade)	ÁREA TOTAL (m²)
(J1)	1,50 x 0,50 x 0,00	0,75	ABRIR	JANELA EM METALON E VIDRO INFUSÃO PINTADA COM TINTA VERDE ESMALTE SINTÉTICO COR VERDE FOLHA	11	8,25
(J2)	2,50 x 0,50 x 0,00	1,25	ABRIR	JANELA EM METALON E VIDRO INFUSÃO PINTADA COM TINTA VERDE ESMALTE SINTÉTICO COR VERDE FOLHA	02	2,50
(J3)	2,00 x 0,50 x 0,00	1,00	ABRIR	JANELA EM METALON E VIDRO INFUSÃO PINTADA COM TINTA VERDE ESMALTE SINTÉTICO COR VERDE FOLHA	04	4,00
(J4)	1,00 x 0,50 x 0,00	0,50	ABRIR	JANELA EM METALON E VIDRO INFUSÃO PINTADA COM TINTA VERDE ESMALTE SINTÉTICO COR VERDE FOLHA	01	0,50
(J5)	1,50 x 1,10 x 1,00	1,65	ABRIR	JANELA EM CHAPA METÁLICA DURA PINTADA COM TINTA VERDE ESMALTE SINTÉTICO COR VERDE FOLHA	01	1,65
(J6)	2,00 x 0,50 x 0,00	1,00	ABRIR	JANELA EM METALON E VIDRO INFUSÃO PINTADA COM TINTA VERDE ESMALTE SINTÉTICO COR VERDE FOLHA	08	12,80
(J7)	2,00 x 1,10 x 1,00	2,20	ABRIR	JANELA EM CHAPA METÁLICA DURA PINTADA COM TINTA VERDE ESMALTE SINTÉTICO COR VERDE FOLHA	03	6,60
(J8)	3,30 x 0,75 x 1,35	2,40	ABRIR	VIDRO TEMPERADO SEM COM FERRAGEM EM ALUMÍNIO	01	2,40
TOTAL					31	37,90
PORTÕES						
Nº	DIMENSÕES (Largura x Altura x Profundidade)	ÁREA (m²)	TIPO	DESCRIÇÃO DA ESQUADRIA	QUANT. (unidade)	ÁREA TOTAL (m²)
(P7)	1,00 x 2,50 x 0,00	2,50	ABRIR	PORTÃO EM CHAPA METÁLICA COM TINTA VERDE ESMALTE SINTÉTICO COR VERDE FOLHA	01	2,50
(P8)	3,00 x 2,50 x 0,00	7,50	ABRIR	PORTÃO EM CHAPA METÁLICA COM TINTA VERDE ESMALTE SINTÉTICO COR VERDE FOLHA	01	7,50
(P9)	0,60 x 1,80 x 0,00	1,08	ABRIR	PORTÃO EM CHAPA METÁLICA COM TINTA VERDE ESMALTE SINTÉTICO COR VERDE FOLHA	01	1,08
(P10)	1,20 x 2,10 x 0,00	2,52	ABRIR	PORTÃO EM ALUMÍNIO PINTADO COM TINTA VERDE ESMALTE SINTÉTICO COR VERDE FOLHA	04	10,08
TOTAL					7	21,60
GRADIS						
Nº	DIMENSÕES (Largura x Altura x Profundidade)	ÁREA (m²)	TIPO	DESCRIÇÃO DA ESQUADRIA	QUANT. (unidade)	ÁREA TOTAL (m²)
(G1)	2,00 x 1,80 x 0,00	3,60	ABRIR	GRADIL EM METALON PINTADO COM TINTA VERDE ESMALTE SINTÉTICO COR VERDE FOLHA E PORTÃO DE 100 CM ABERTURA	01	3,60
TOTAL					13	36,64

TABELA DE ACABAMENTO INTERNO		
AMBIENTE	PISO	PAREDE
(A)	PISO EM GRANITO	PAREDES DAS PORTAS DOS BANHEIROS REVESTIDAS EM CERÂMICA 10X10cm PEI 4, COR BRANCA COM REJANTE NA MESMA COR ATÉ O TETO. AS DEMAIS PAREDES SERÃO PINTADAS COM TINTA ACRILICA VERLATEX PREMIUM COR VERDE FOLHA REF. VERBÁS STANDARD OU EQUIVALENTE.
(B)	PISO CERÂMICO 30X30cm PEI 3, COR BRANCA	PAREDE REVESTIDA EM CERÂMICA 10X10cm PEI 4, COR BRANCA COM REJANTE NA MESMA COR ATÉ A LAJE.
(C)	PISO EM GRANITO	PAREDE REVESTIDA EM PLACA DE CARPETE ACÚSTICO COR CINZA.
(D)	PISO CERÂMICO 30X30cm PEI 3, COR BRANCA	PAREDE REVESTIDA EM CERÂMICA 10X10cm PEI 4, COR BRANCA COM REJANTE NA MESMA COR ATÉ O TETO.
(E)	PISO CERÂMICO 30X30cm PEI 3, COR BRANCA	PAREDE REVESTIDA EM CERÂMICA 10X10cm PEI 4, COR BRANCA COM REJANTE NA MESMA COR ATÉ O TETO.
(F)	PISO EM GRANITO	PAREDE REVESTIDA EM CERÂMICA 10X10cm PEI 4, COR BRANCA COM REJANTE NA MESMA COR ATÉ O TETO.
(G)	PISO EM GRANITO	PAREDES REVESTIDAS EM CERÂMICA 10X10cm PEI 4, COR BRANCA COM REJANTE NA MESMA COR ATÉ 1,50m DE ALTURA DO PISO. ACIMA SERÁ APLICADO REVESTIMENTO CERÂMICO 10X10cm PEI 4, NA COR VERDE, COM REJANTE NA MESMA COR, TOTALIZANDO EM JANELA, ACIMA DA JANELA E PAREDE COM TINTA VERDE ESMALTE SINTÉTICO COR VERDE FOLHA.
(H)	PISO EM GRANITO	PAREDES REVESTIDAS EM CERÂMICA 10X10cm PEI 4, COR BRANCA COM REJANTE NA MESMA COR ATÉ 1,50m DE ALTURA DO PISO. ACIMA SERÁ APLICADO REVESTIMENTO CERÂMICO 10X10cm PEI 4, NA COR VERDE, COM REJANTE NA MESMA COR, TOTALIZANDO EM JANELA, ACIMA DA JANELA E PAREDE COM TINTA VERDE ESMALTE SINTÉTICO COR VERDE FOLHA.
(I)	PISO EM GRANITO	PAREDES REVESTIDAS EM CERÂMICA 10X10cm PEI 4, COR BRANCA COM REJANTE NA MESMA COR ATÉ 1,50m DE ALTURA DO PISO. ACIMA SERÁ APLICADO REVESTIMENTO CERÂMICO 10X10cm PEI 4, NA COR VERDE, COM REJANTE NA MESMA COR, TOTALIZANDO EM JANELA, ACIMA DA JANELA E PAREDE COM TINTA VERDE ESMALTE SINTÉTICO COR VERDE FOLHA.
(J)	PISO EM GRANITO A INSTALAR	APURACONDAÇÃO PINTADA COM TINTA VERDE ESMALTE SINTÉTICO COR VERDE FOLHA E PLACAS METÁLICAS INOXERODANTES PINTADAS COM TINTA ACRILICA VERLATEX PREMIUM COR VERDE FOLHA.
(K)	PISO EM BLOQUEJO INTERPRETADO NA COR CINZA	TELA CERÂMICA APARENTE
(L)	PISO EM CIMENTO ASFETO	TELA METÁLICA APARENTE
(M)	SERVO POLÍDIO	

QUADRO DE ÁREAS		
DESCRIÇÃO	ÁREA	UNIDADE
ÁREA DO TERRENO	7135,65	m²
ÁREA DE PISO EXISTENTE	976,40	m²
ÁREA DE CONSTRUÇÃO EXISTENTE	1091,79	m²
ÁREA DE COBERTURA EXISTENTE	1210,47	m²
ÁREA DE PISO AMPLIADA	584,1900	m²
ÁREA DE CONSTRUÇÃO AMPLIADA	540,8000	m²
ÁREA DE COBERTURA AMPLIADA	587,6100	m²
ÁREA DE PISO - ESCOLA	1560,59	m²
ÁREA DE CONSTRUÇÃO - ESCOLA	1632,59	m²
ÁREA DE COBERTURA - ESCOLA	1798,08	m²
ÁREA DE PISO - QUADRA	448,52	m²
ÁREA DE CONSTRUÇÃO - QUADRA	772,33	m²
ÁREA DE COBERTURA - QUADRA	914,43	m²
ÁREA DE PISO TOTAL	2009,1100	m²
ÁREA DE CONSTRUÇÃO TOTAL	2404,92	m²
ÁREA DE COBERTURA TOTAL	2712,5100	m²
TAXA DE OCUPAÇÃO	33,7029	%
ÍNDICE DE APROVEITAMENTO	0,3370	



GOVERNO DO ESTADO DO PIAUÍ
SEDUC - SECRETARIA DE ESTADO DA EDUCAÇÃO
U.E LÊDA NAPOLEÃO

DEPARTAMENTO: GERÊNCIA DE ARQUITETURA E ENGENHARIA
TÍTULO DO PROJETO: PROJETO DE REFORMA E AMPLIAÇÃO DA U.E LÊDA NAPOLEÃO
INSCRIÇÃO DO SERVIÇO: RUA ABRAÃO ALVES, S/N.
TÍTULO DO DESENHO: PLANTA DE LOCAÇÃO / DETALHAMENTO PASEAGEM E CASA DE GÁS
FACHADA MURO EXTERNO / DETALHAMENTO CORRIMÃO E GUARDA-CORPO

DESENHO: ARQ
FRANCA: 01/10
ESCALA: INDICADA
REVISÃO:

ARQUITETO(A): MARA FORTES
FASE: PROJETO BÁSICO
DESENHO: MARA FORTES
DATA: JUNHO/2020

REVISÃO:

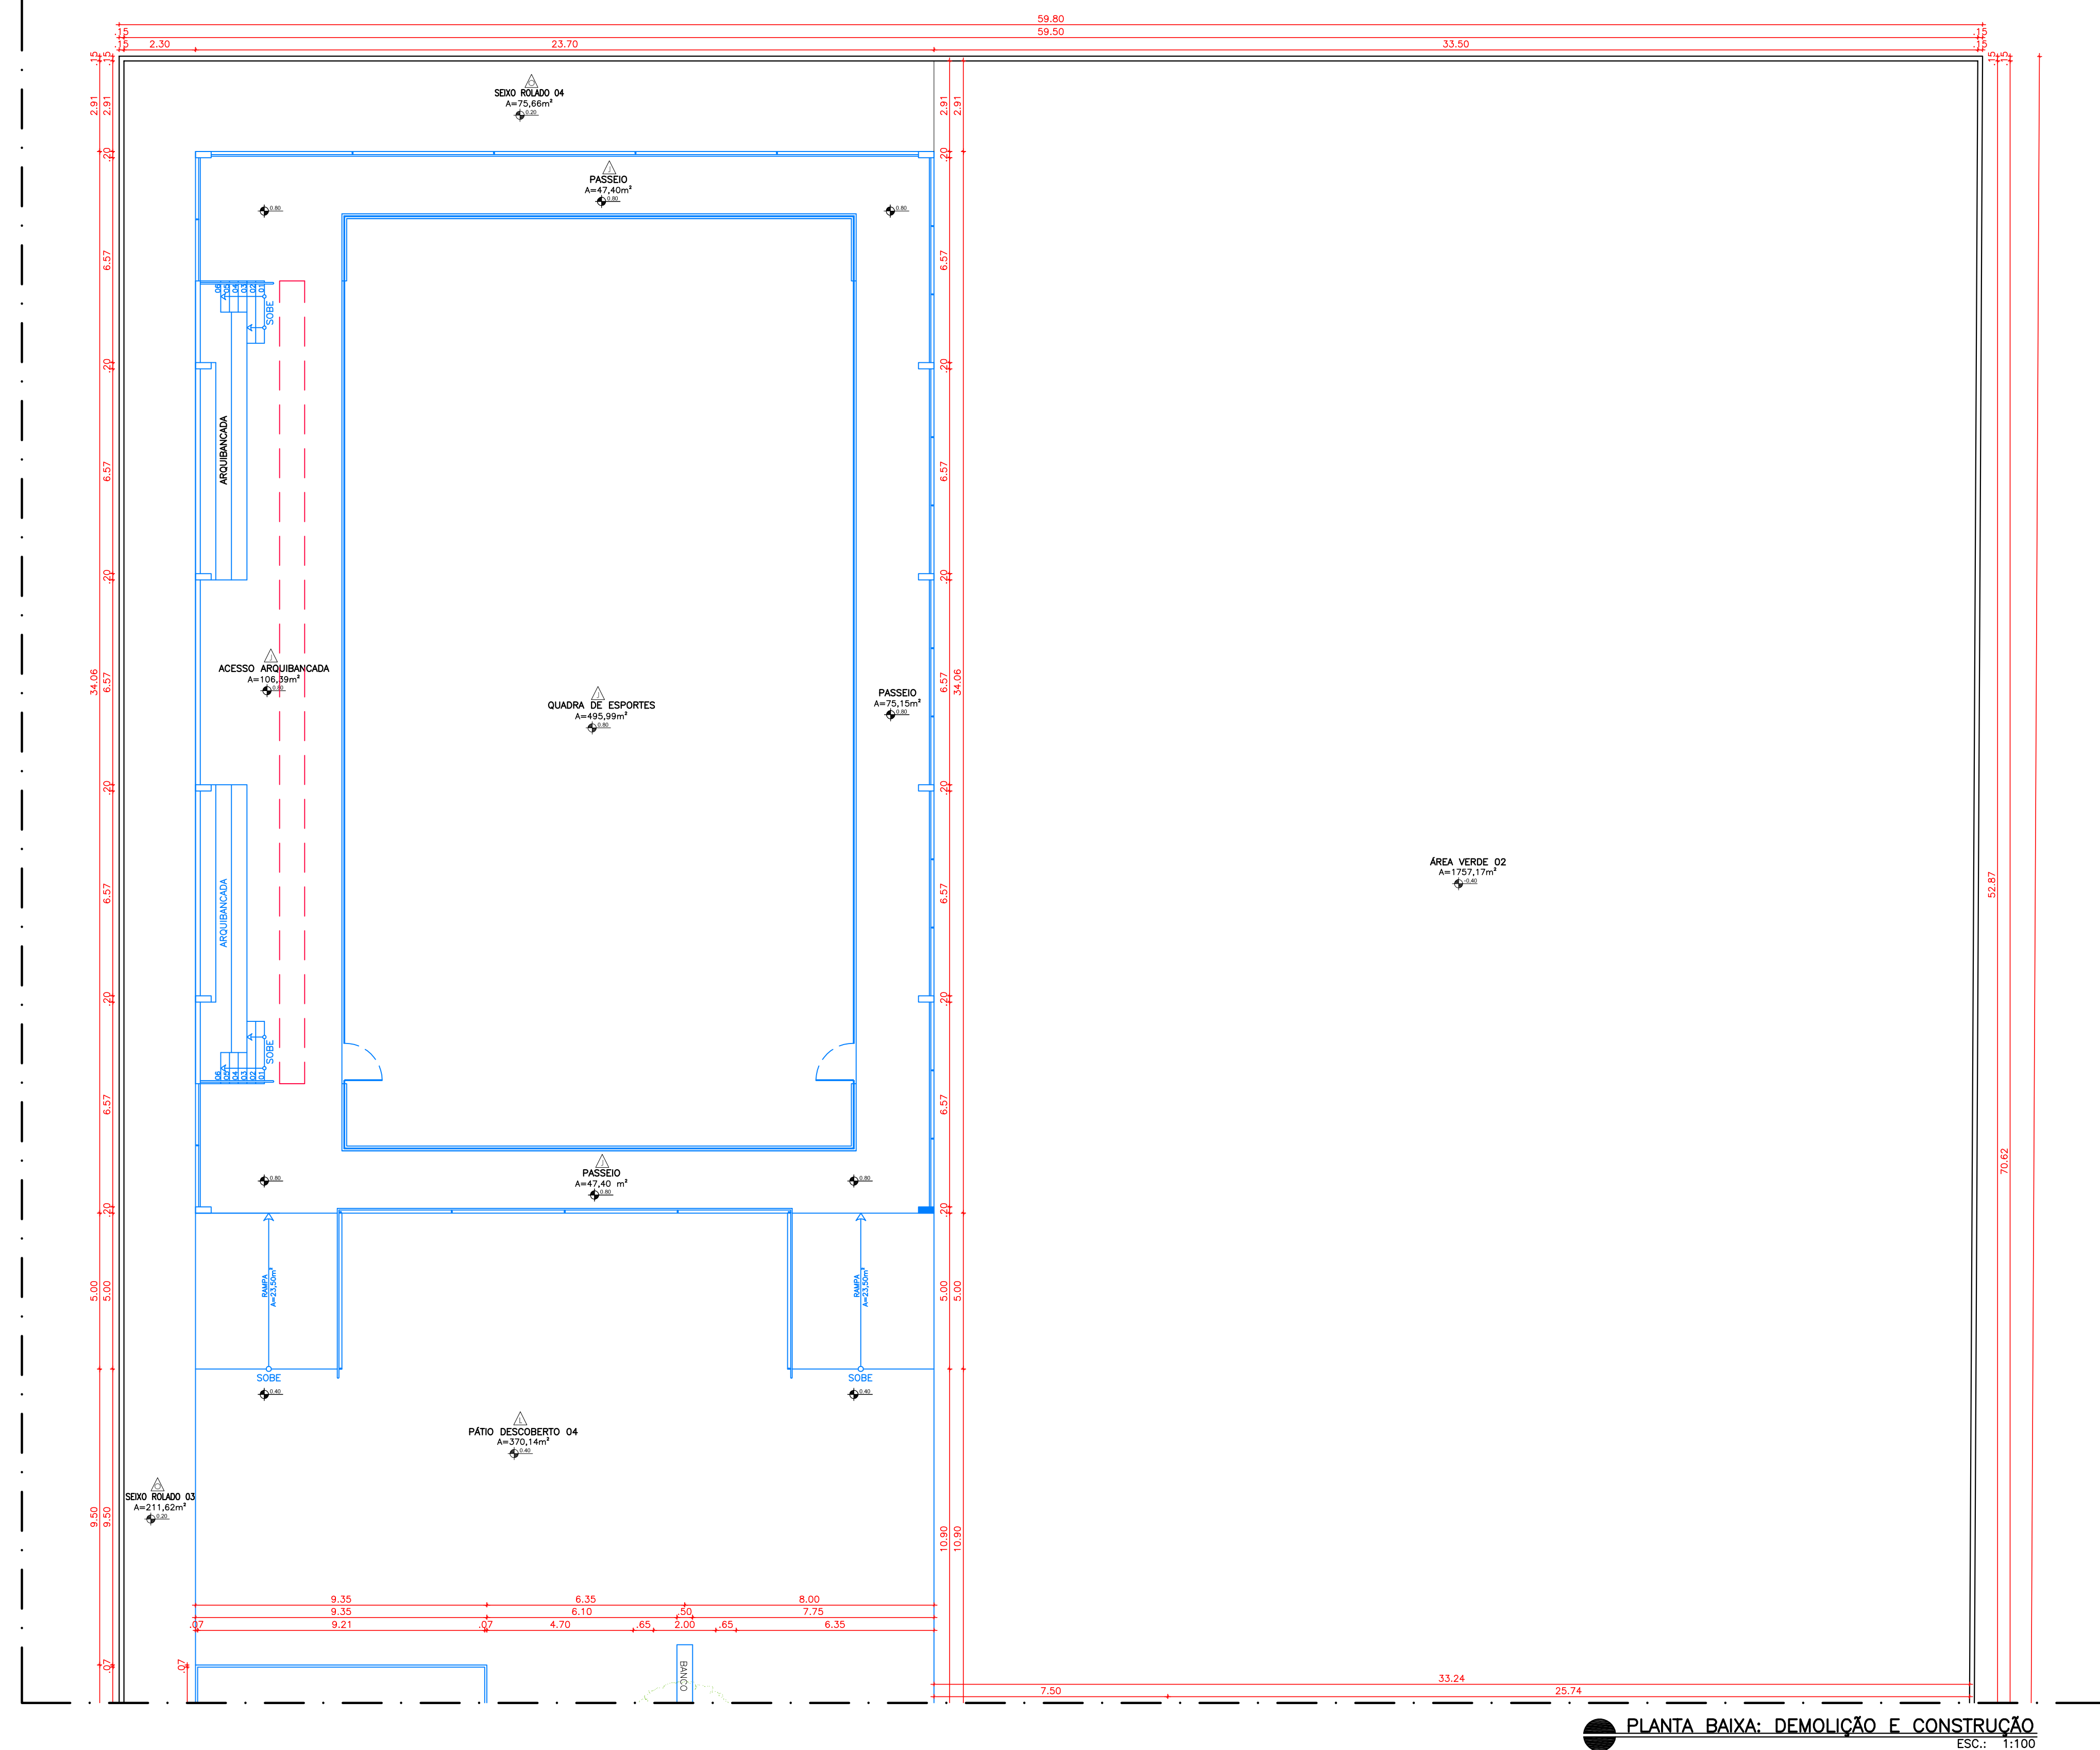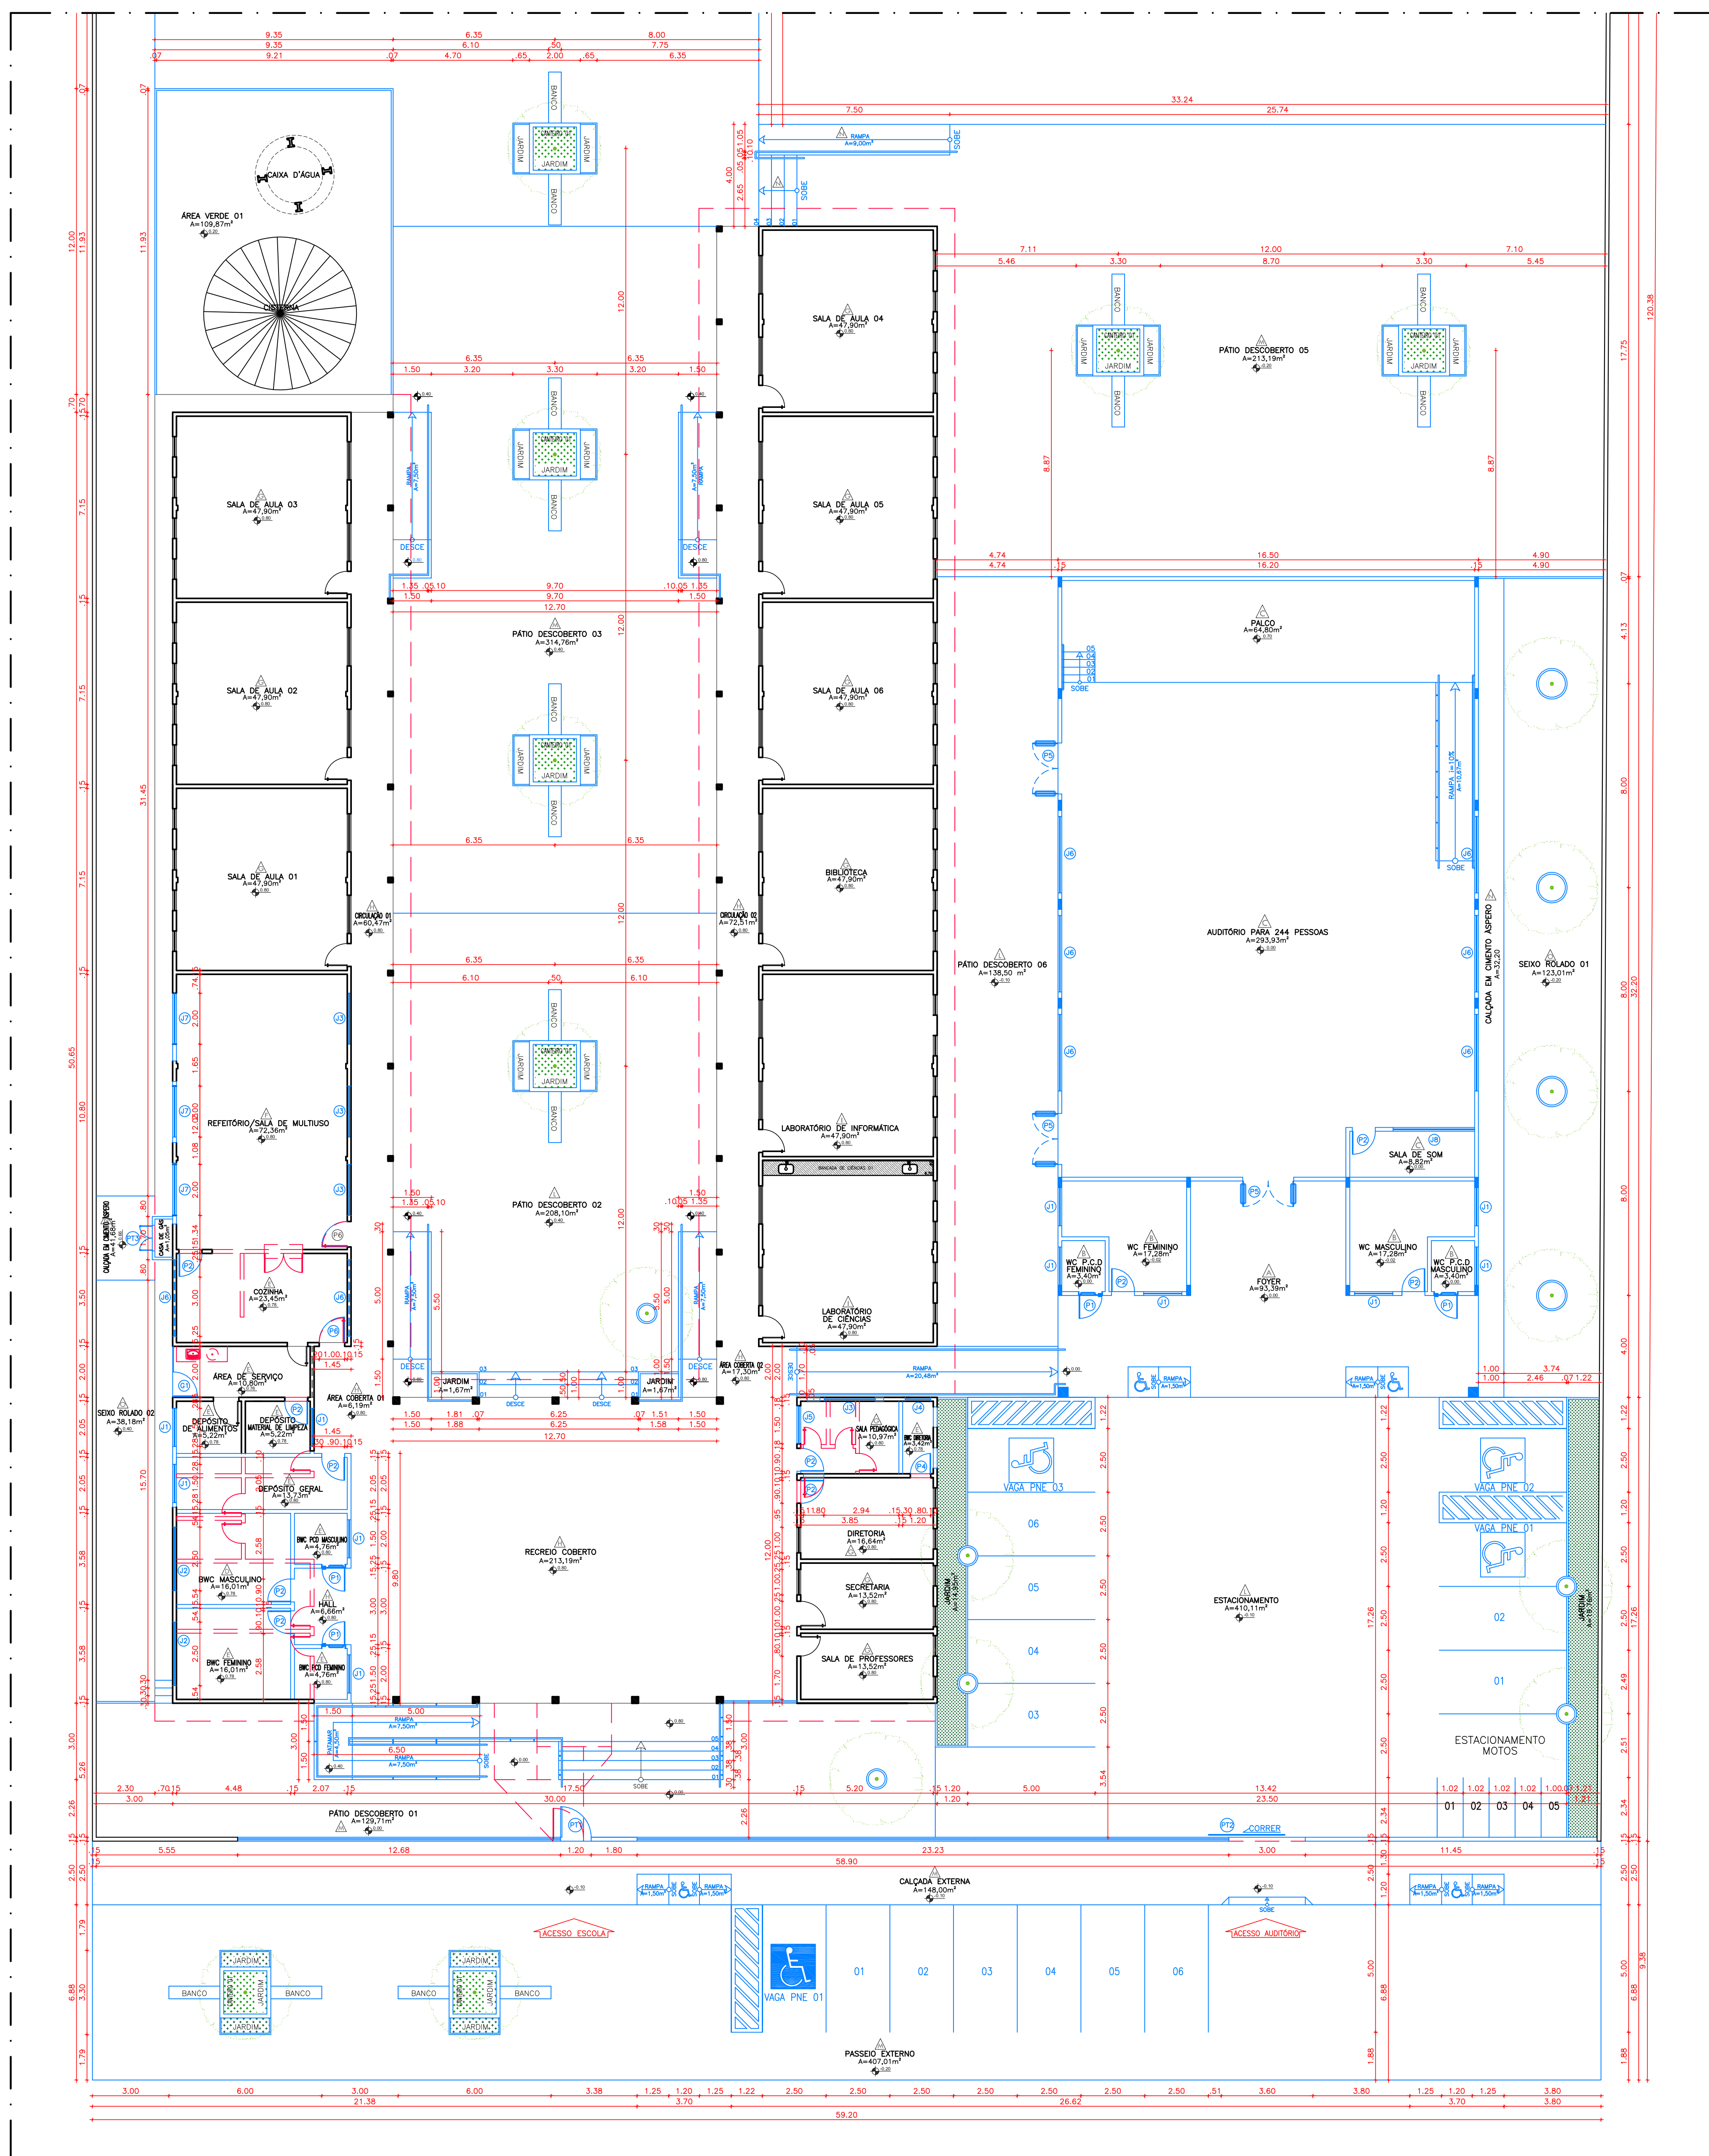

LEGENDAS:

ESQUADRIAS						
PORTAS	Nº	DIMENSÕES (Largura x Altura x Abertura da Folha)	ÁREA (m²)	TIPO	DESCRIÇÃO DA ESQUADRIA	QUANT. (UNID.)
	P1	0,90 x 2,10 x 0,00	1,89	ABRIR	PORTA EM CHAPA METÁLICA COM TRINCA VERDESSA ESHALTE SINTÉTICO COM VERDESSA COM BARRAS DE APOIO	04
	P2	0,90 x 2,10 x 0,00	1,89	ABRIR	PORTA EM CHAPA METÁLICA COM TRINCA VERDESSA ESHALTE SINTÉTICO COM VERDESSA	10
	P3	0,60 x 1,50 x 0,30	0,90	ABRIR	PORTA EM ALUMÍNIO PRATADO COM NATURAL	16
	P4	0,60 x 2,10 x 0,00	1,26	ABRIR	PORTA EM CHAPA METÁLICA COM TRINCA VERDESSA ESHALTE SINTÉTICO COM VERDESSA	01
	P5	2,00 x 2,10 x 0,00	4,20	ABRIR	PORTA EM CHAPA METÁLICA COM TRINCA VERDESSA ESHALTE SINTÉTICO COM VERDESSA	03
	P6	1,00 x 2,10 x 0,00	2,10	ABRIR	PORTA EM CHAPA METÁLICA COM TRINCA VERDESSA ESHALTE SINTÉTICO COM VERDESSA	02
					TOTAL	34
JANELAS	Nº	DIMENSÕES (Largura x Altura x Abertura da Folha)	ÁREA (m²)	TIPO	DESCRIÇÃO DA ESQUADRIA	QUANT. (UNID.)
	J1	1,50 x 0,50 x 0,00	0,75	ABRIR	JANELA EM METALON E VEDRO INATURAL PRATADO COM TRINCA VERDESSA ESHALTE SINTÉTICO COM VERDESSA	11
	J2	2,50 x 0,50 x 0,00	1,25	ABRIR	JANELA EM METALON E VEDRO INATURAL PRATADO COM TRINCA VERDESSA ESHALTE SINTÉTICO COM VERDESSA	02
	J3	2,00 x 0,50 x 0,00	1,00	ABRIR	JANELA EM METALON E VEDRO INATURAL PRATADO COM TRINCA VERDESSA ESHALTE SINTÉTICO COM VERDESSA	04
	J4	1,00 x 0,50 x 0,00	0,50	ABRIR	JANELA EM METALON E VEDRO INATURAL PRATADO COM TRINCA VERDESSA ESHALTE SINTÉTICO COM VERDESSA	01
	J5	1,50 x 1,10 x 1,00	1,65	ABRIR	JANELA EM CHAPA METÁLICA COM TRINCA VERDESSA ESHALTE SINTÉTICO COM VERDESSA	01
	J6	2,00 x 0,50 x 0,00	1,00	ABRIR	JANELA EM METALON E VEDRO INATURAL PRATADO COM TRINCA VERDESSA ESHALTE SINTÉTICO COM VERDESSA	08
	J7	2,00 x 1,10 x 1,00	2,20	ABRIR	JANELA EM CHAPA METÁLICA COM TRINCA VERDESSA ESHALTE SINTÉTICO COM VERDESSA	03
	J8	3,00 x 0,75 x 1,35	2,40	ABRIR	VEDRO TEMPERADO SEM COM FERRAGEM ALUMÍNIO	01
					TOTAL	31
PORTÕES	Nº	DIMENSÕES (Largura x Altura x Abertura da Folha)	ÁREA (m²)	TIPO	DESCRIÇÃO DA ESQUADRIA	QUANT. (UNID.)
	P7	1,00 x 2,50 x 0,00	2,50	ABRIR	PORTÃO EM METALON PRATADO COM TRINCA VERDESSA ESHALTE SINTÉTICO COM VERDESSA	01
	P8	3,00 x 2,50 x 0,00	7,50	ABRIR	PORTÃO EM METALON PRATADO COM TRINCA VERDESSA ESHALTE SINTÉTICO COM VERDESSA	01
	P9	0,60 x 1,80 x 0,00	1,08	ABRIR	PORTÃO EM METALON PRATADO COM TRINCA VERDESSA ESHALTE SINTÉTICO COM VERDESSA	01
	P10	1,20 x 2,10 x 0,00	2,52	ABRIR	PORTÃO EM ALUMÍNIO PRATADO COM TRINCA VERDESSA ESHALTE SINTÉTICO COM VERDESSA	04
					TOTAL	7
GRANDES	Nº	DIMENSÕES (Largura x Altura x Abertura da Folha)	ÁREA (m²)	TIPO	DESCRIÇÃO DA ESQUADRIA	QUANT. (UNID.)
	G1	2,00 x 1,80 x 0,00	3,60	ABRIR	GRANDE EM METALON PRATADO COM TRINCA VERDESSA ESHALTE SINTÉTICO COM VERDESSA	01
					TOTAL	13

TABELA DE ACABAMENTO INTERNO			
AMBIENTE	PISO	PAREDE	FORRO
A	PISO EM GRANITO	PAREDES DAS PORTAS DOS BANHEIROS REVESTIDAS EM CERÂMICA 10X10cm PEI-4, COM VERDESSA ESHALTE NA MESMA COR ATE O FORRO. AS DEMAIS PAREDES SERÃO PINTADAS COM TINTA ACRÍLICA PERLAS COM VERDESSA 224 REF. VERDESSA OU EQUIVALENTE.	FORRO GESSO ACARTONADO NA COR BRANCA
B	PISO CERÂMICO 30X30cm PEI-3, COR BRANCA	PAREDE REVESTIDA EM CERÂMICA 10X10cm PEI-4, COM BRANCA COM RELENTE NA MESMA COR ATE A LAJE.	LAJE REBOCADA E PINTADA COM TINTA VERDESSA ACRÍLICA NA COR BRANCA NEVE
C	PISO EM GRANITO	PAREDE REVESTIDA EM PASTA DE CARPITE ACÚSTICO COM CINZA	FORRO EM FIBRA MINERAL COM TRATAMENTO ACÚSTICO
D	PISO CERÂMICO 30X30cm PEI-3, COR BRANCA	PAREDE REVESTIDA EM CERÂMICA 10X10cm PEI-4, COM BRANCA COM RELENTE NA MESMA COR ATE O TETO.	FORRO EM LAJE PINTADA COM TINTA VERDESSA COR BRANCA NEVE
E	PISO CERÂMICO 30X30cm PEI-3, COR BRANCA	PAREDE REVESTIDA EM CERÂMICA 10X10cm PEI-4, COM BRANCA COM RELENTE NA MESMA COR ATE O TETO.	FORRO EM PVC NA COR BRANCA
F	PISO EM GRANITO	PAREDE REVESTIDA EM CERÂMICA 10X10cm PEI-4, COM BRANCA COM RELENTE NA MESMA COR ATE O TETO.	FORRO EM PVC NA COR BRANCA
G	PISO EM GRANITO	PAREDES REVESTIDAS EM CERÂMICA 10X10cm PEI-4, COM BRANCA COM RELENTE NA MESMA COR ATE 1,50m DE ALTURA DO PISO. ACIMA SERÁ REVESTIDO REVESTIMENTO CERÂMICO 10X10cm PEI-4, NA COR VERDE, COM RELENTE NA MESMA COR, TOTALIZANDO 01 LAJE, ACIMA PINTAR A PAREDE COM TINTA VERDESSA ACRÍLICA COM BRANCO NEVE.	FORRO EM PVC NA COR BRANCA
H	PISO EM GRANITO	PAREDES REVESTIDAS EM CERÂMICA 10X10cm PEI-4, COM BRANCA COM RELENTE NA MESMA COR ATE 1,50m DE ALTURA DO PISO. ACIMA SERÁ REVESTIDO REVESTIMENTO CERÂMICO 10X10cm PEI-4, NA COR VERDE, COM RELENTE NA MESMA COR, TOTALIZANDO 01 LAJE, ACIMA PINTAR A PAREDE COM TINTA VERDESSA ACRÍLICA COM BRANCO NEVE.	TELA CERÂMICA APARENTE
I	PISO EM GRANITO	PAREDES REVESTIDAS EM CERÂMICA 10X10cm PEI-4, COM BRANCA COM RELENTE NA MESMA COR ATE 1,50m DE ALTURA DO PISO. ACIMA SERÁ REVESTIDO REVESTIMENTO CERÂMICO 10X10cm PEI-4, NA COR VERDE, COM RELENTE NA MESMA COR, TOTALIZANDO 01 LAJE, ACIMA PINTAR A PAREDE COM TINTA VERDESSA ACRÍLICA COM BRANCO NEVE.	FORRO EM LAJE PINTADA COM TINTA VERDESSA COR BRANCA NEVE
J	PISO EM GRANITO A INSTALAR	APORRANHADA PINTADA COM TINTA VERDESSA ACRÍLICA NA COR CONCRETO. PAREDES E PLAFONETES REVESTIDOS EM PINTADO COM TINTA ACRÍLICA VERDESSA NA COR VERDE FOSCO.	TELA METÁLICA APARENTE
K	PISO EM BLOQUEJO INTERTRAVADO NA COR VERDE		
L	PISO EM BLOQUEJO INTERTRAVADO NA COR CINZA		
M	PISO EM CIMENTO ASFETO		
N	SEIO ROLADO		

LEGENDA CONSTRUÇÃO

—	CONSERVAR
—	CONSTRUÇÃO
- - -	DEMOLIÇÃO

QUADRO DE ÁREAS		
DESCRIÇÃO	ÁREA	UNIDADE
ÁREA DO TERRENO	7135,65	m²
ÁREA DE PISO EXISTENTE	976,40	m²
ÁREA DE CONSTRUÇÃO EXISTENTE	1091,79	m²
ÁREA DE COBERTURA EXISTENTE	1210,47	m²
ÁREA DE PISO AMPLIADA	584,1900	m²
ÁREA DE COBERTURA AMPLIADA	540,8000	m²
ÁREA DE COBERTURA AMPLIADA	587,6100	m²
ÁREA DE PISO - ESCOLA	1560,59	m²
ÁREA DE CONSTRUÇÃO - ESCOLA	1632,59	m²
ÁREA DE COBERTURA - ESCOLA	1798,08	m²
ÁREA DE PISO - QUADRA	448,52	m²
ÁREA DE CONSTRUÇÃO - QUADRA	772,33	m²
ÁREA DE COBERTURA - QUADRA	914,43	m²
ÁREA DE PISO TOTAL	2009,1100	m²
ÁREA DE CONSTRUÇÃO TOTAL	2404,92	m²
ÁREA DE COBERTURA TOTAL	2712,5100	m²
TAXA DE OCUPAÇÃO	33,7029	%
ÍNDICE DE APROVEITAMENTO	0,3370	



GOVERNO DO ESTADO DO PIAUÍ
SEDUC - SECRETARIA DE ESTADO DA EDUCAÇÃO
U.E LÉDA NAPOLEÃO

DEPARTAMENTO: GOVERNO DO ESTADO

GERÊNCIA: DE ARQUITETURA E ENGENHARIA

TÍTULO DO PROJETO: PROJETO DE REFORMA E AMPLIAÇÃO DA U.E LÉDA NAPOLEÃO

INTERESSADO: MORAIS ALVES, S/N.

PLANTA BAIXA: DEMOLIÇÃO E CONSTRUÇÃO

ARQUITETOS: MARA FORTES

PROJETO BÁSICO


DATA: JUNHO/2020

REVISÃO:


DESENHO: ARQ

FRANCHA: 02/10

ESCALA: INDICADA

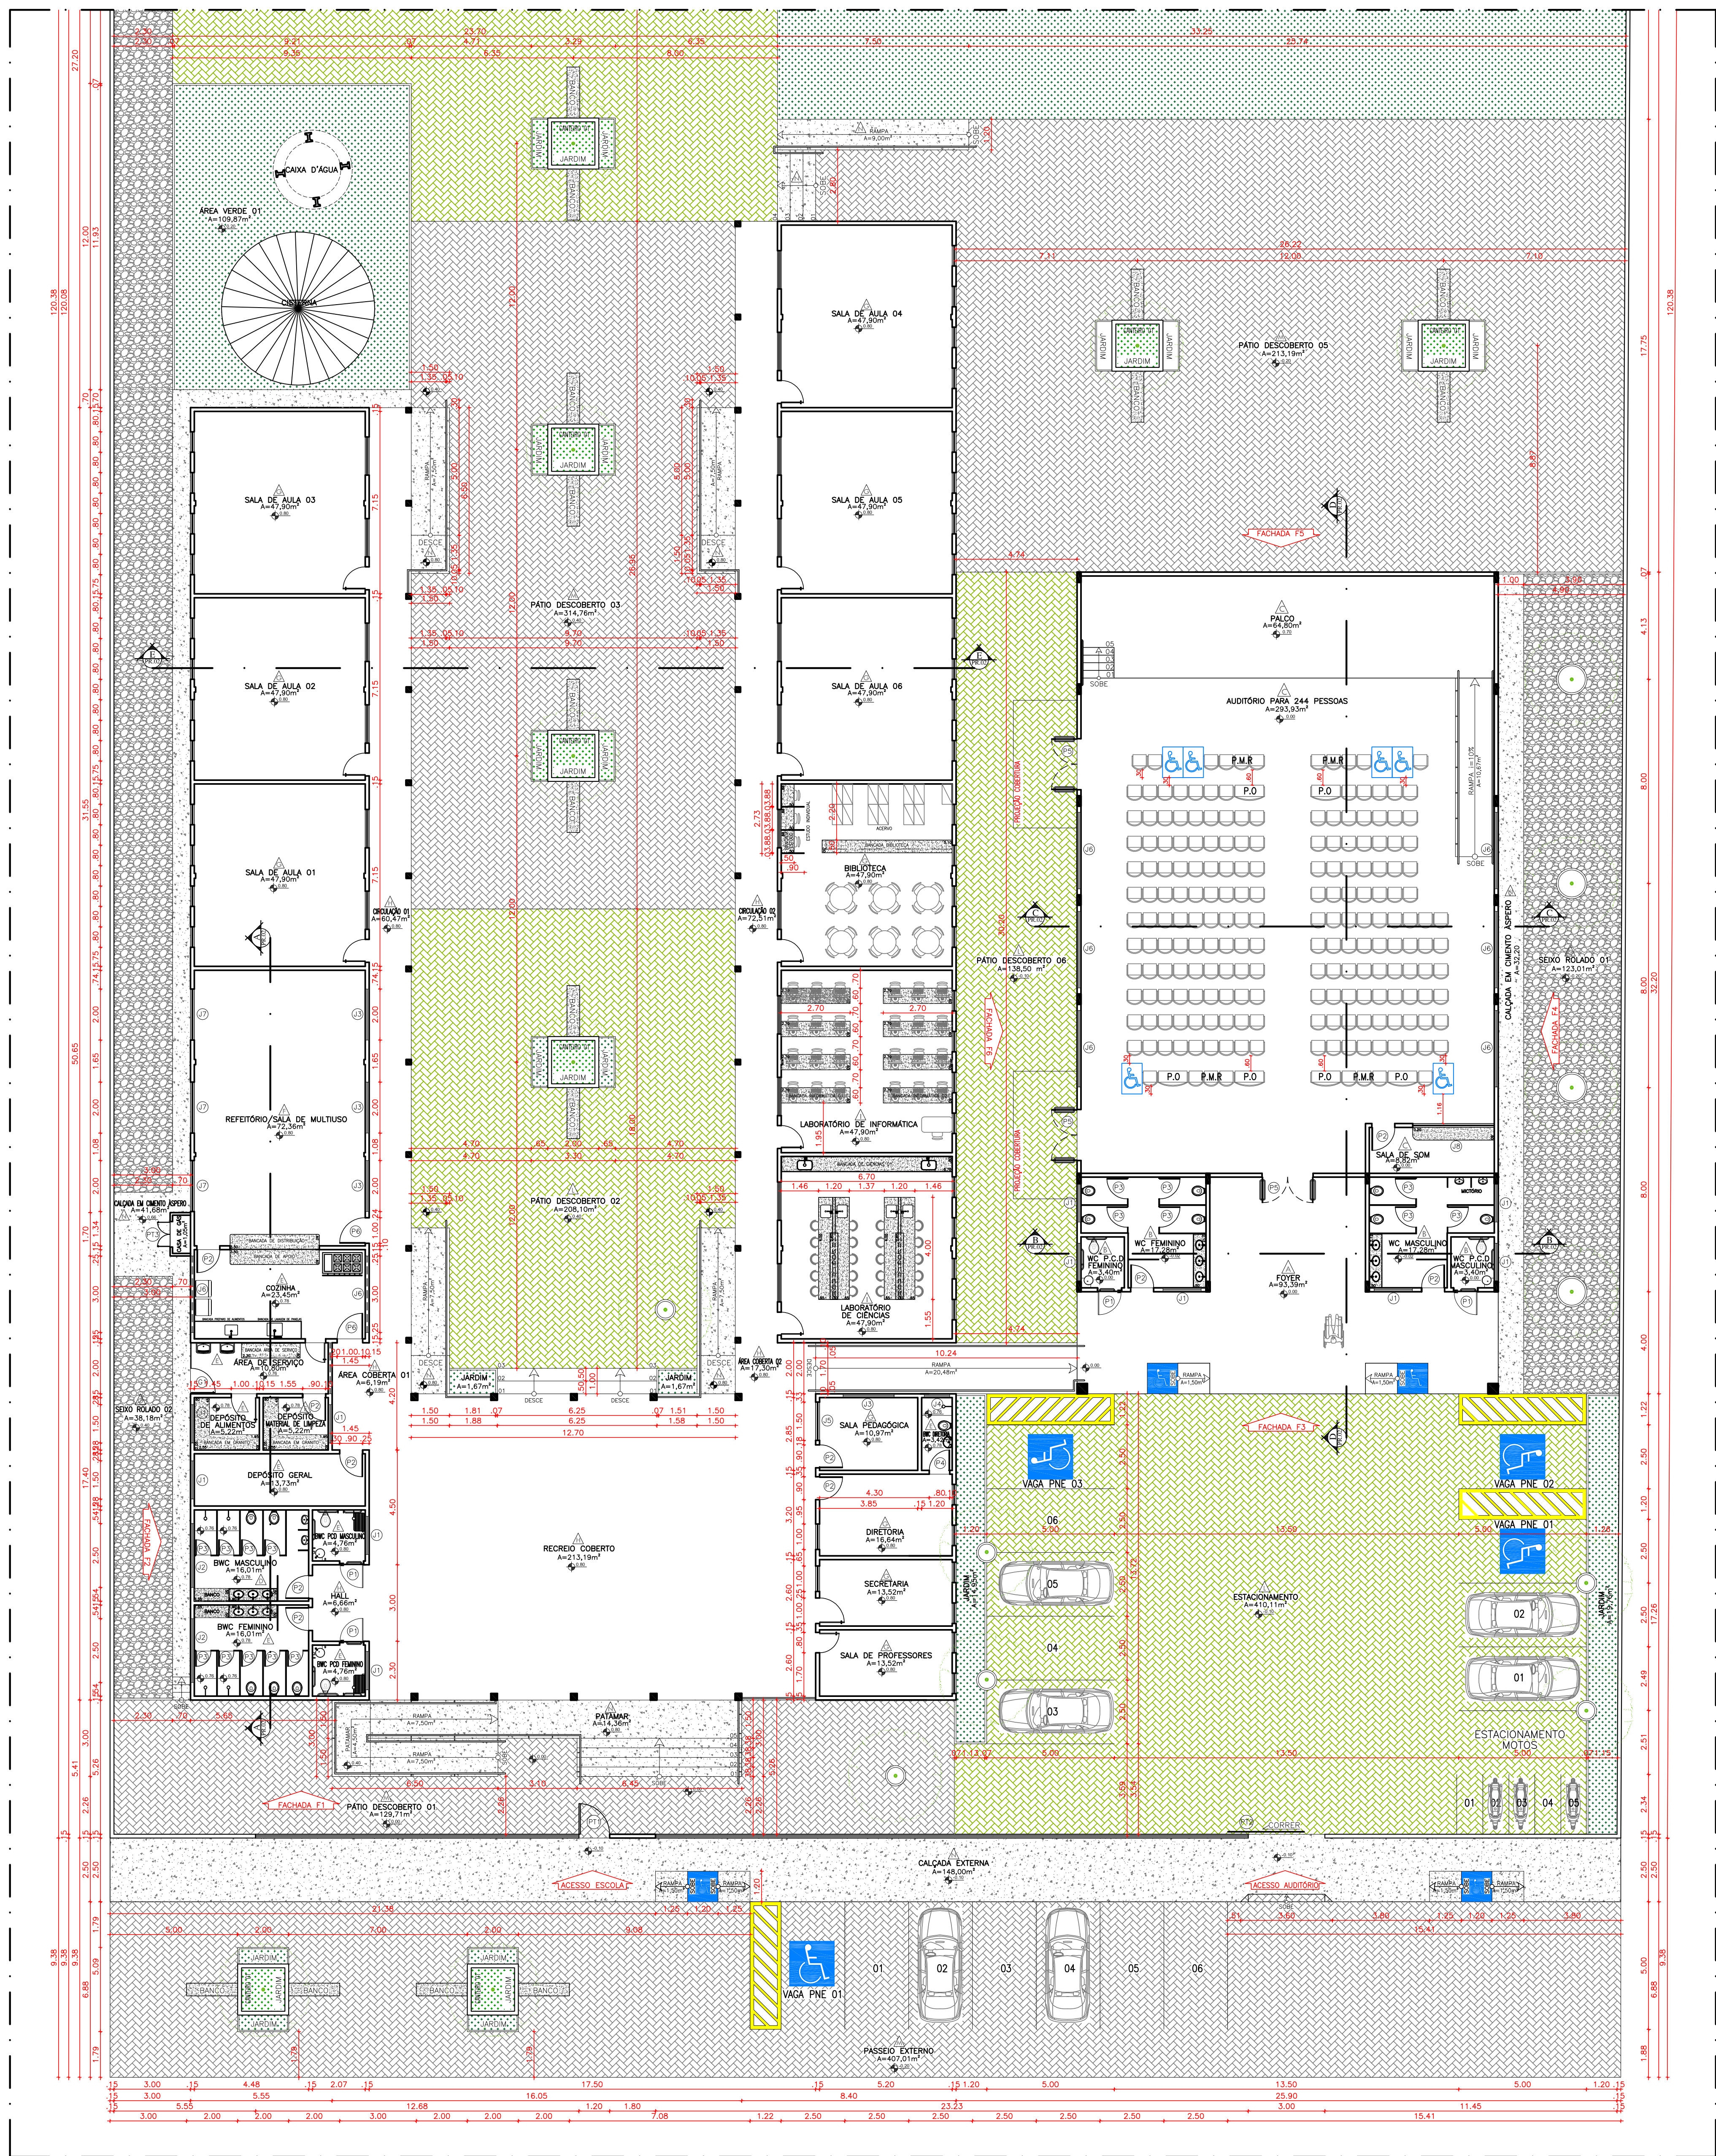

PLANTA BAIXA: PROPOSTA
ESC.: 1:100

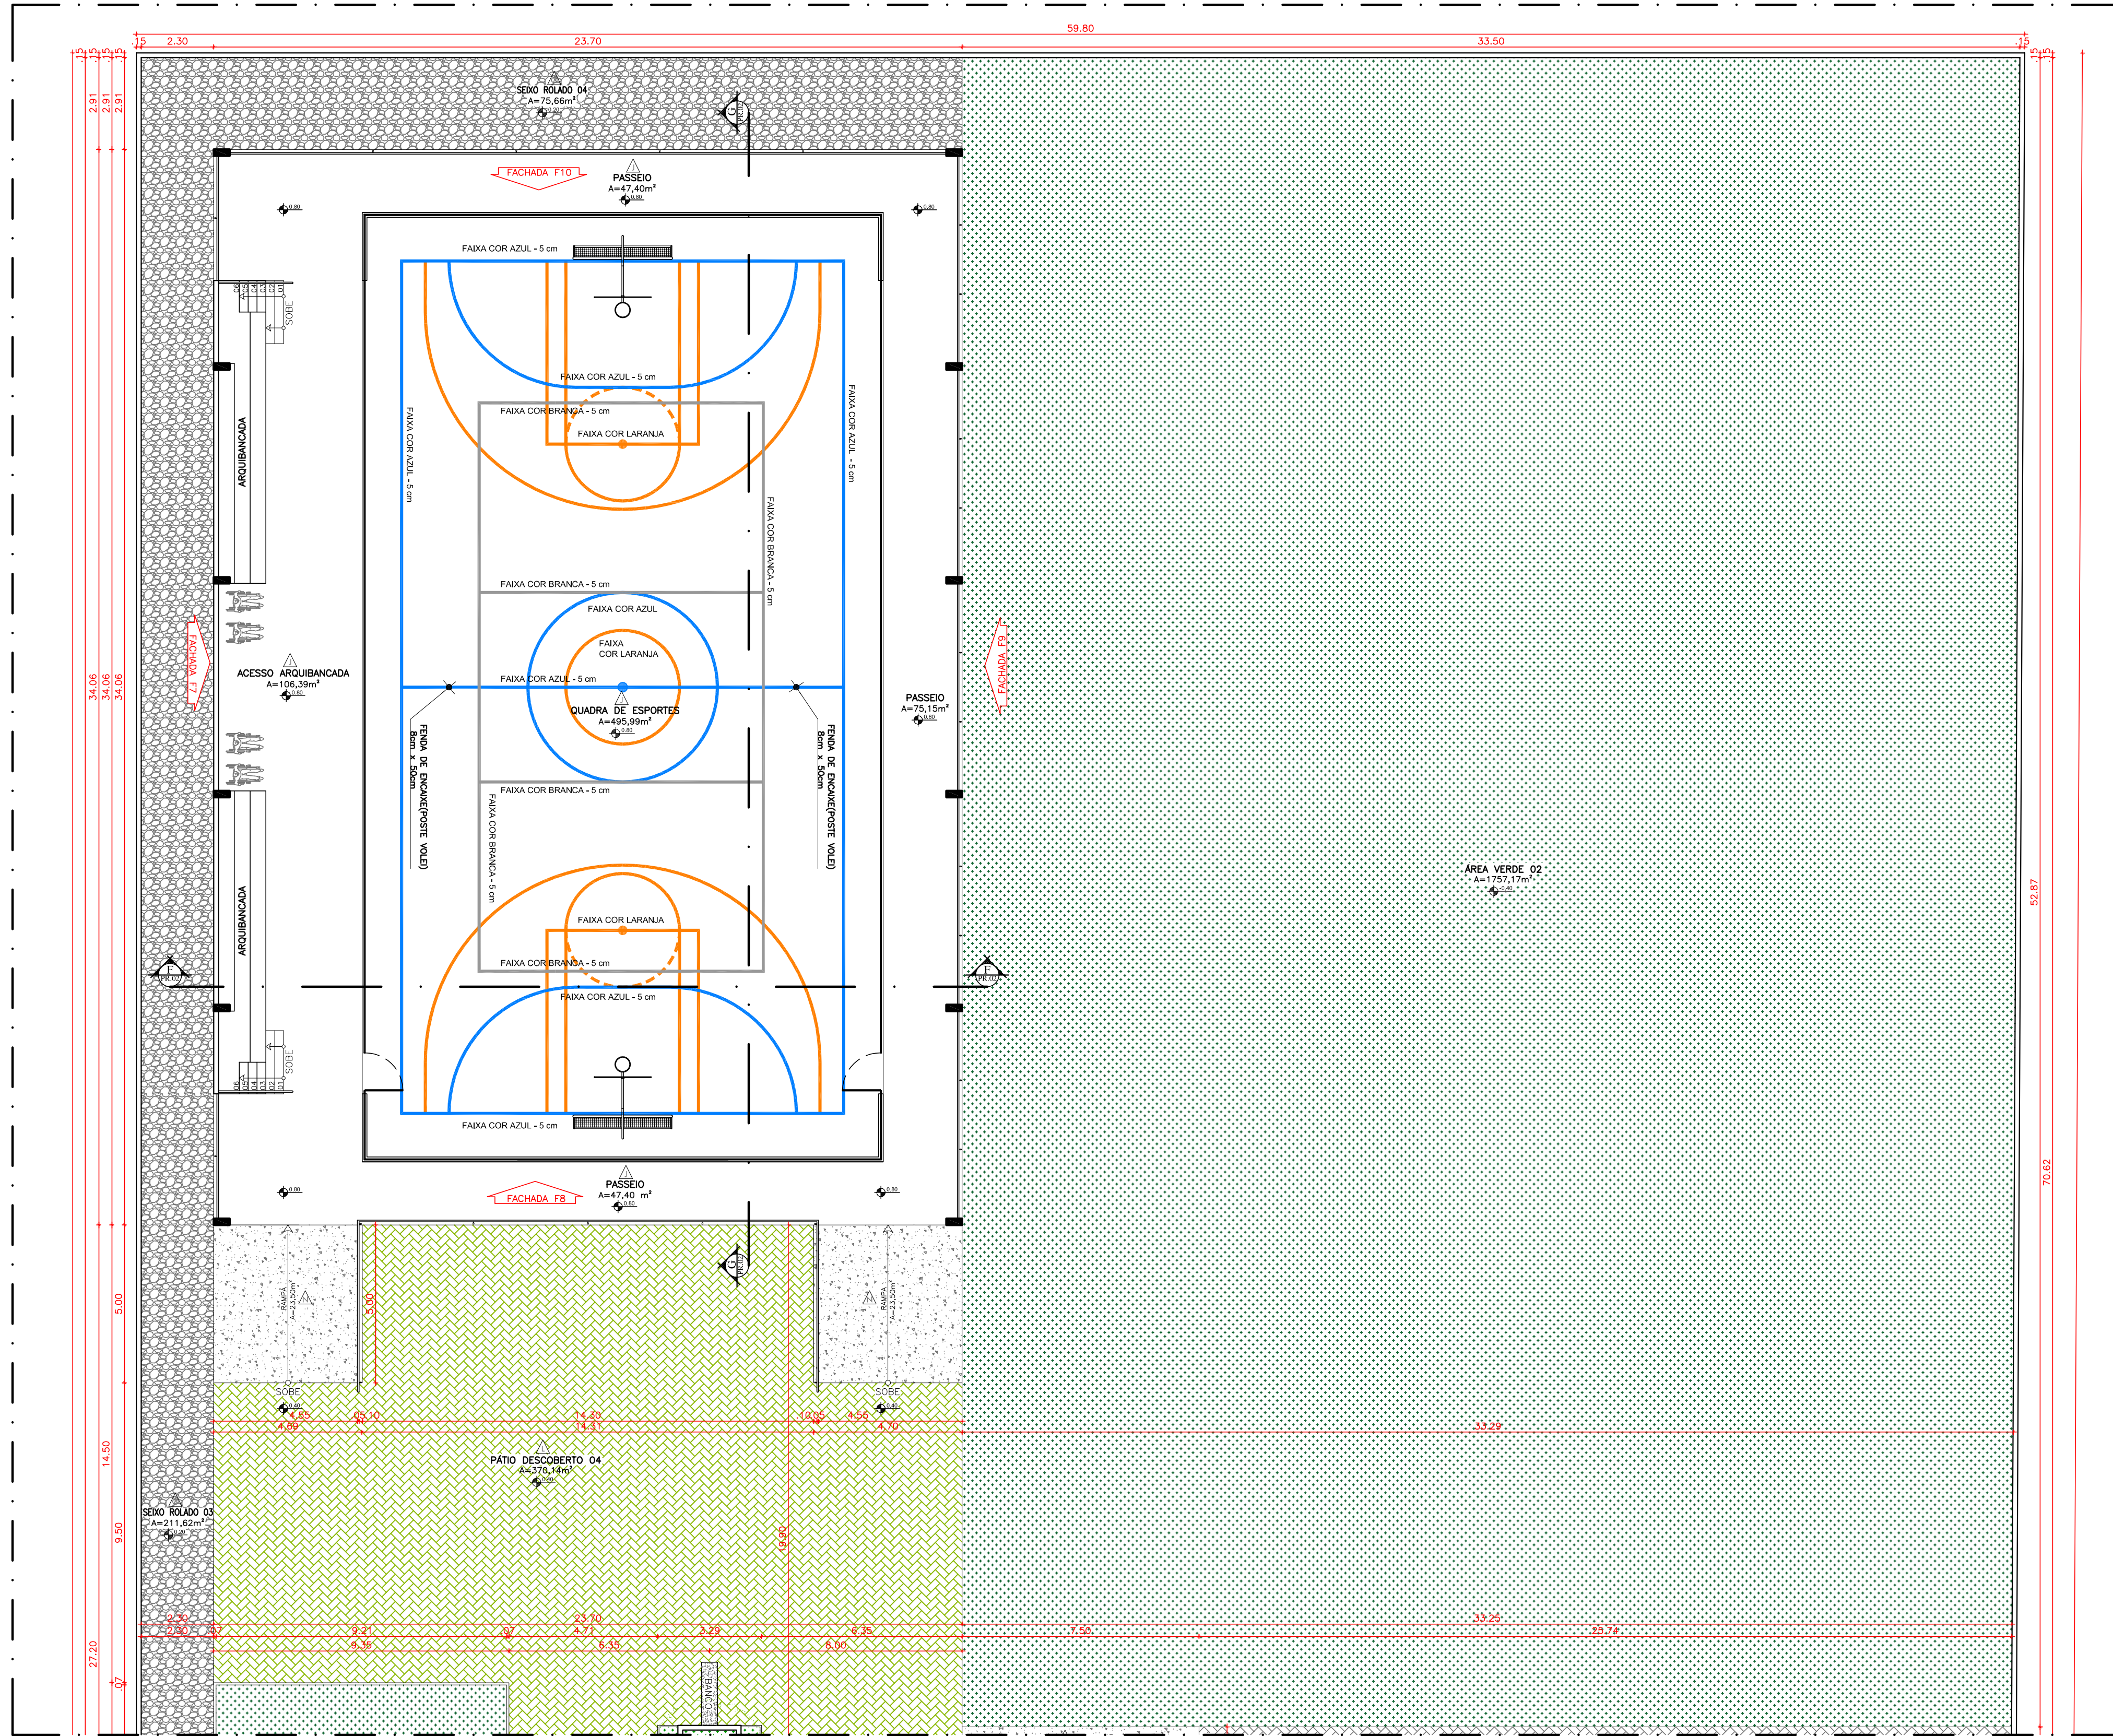


PLANTA BAIXA: PROPOSTA
ESC.: 1:100

LEGENDAS:

ESQUADRIAS						
Nº	DIMENSÕES (Largura x Altura x Profundidade)	ÁREA (m²)	TIPO	DESCRIÇÃO DA ESQUADRIA	QUANT. (unidade)	ÁREA TOTAL (m²)
P1	0,90 x 2,10 x 0,00	1,89	ABRIL	PORTA EM CHAPA METÁLICA COM TRINCA VERDE ESMALTE SINTÉTICO COM VERDE POUCA COM BARRA DE APOIO	04	7,56
P2	0,90 x 2,10 x 0,00	1,89	ABRIL	PORTA EM CHAPA METÁLICA COM TRINCA VERDE ESMALTE SINTÉTICO COM VERDE POUCA	10	18,90
P3	0,60 x 1,50 x 0,00	0,90	ABRIL	PORTA EM ALUMÍNIO PRATADO COM TRINCA VERDE ESMALTE SINTÉTICO COM VERDE POUCA	16	14,40
P4	0,80 x 2,10 x 0,00	1,68	ABRIL	PORTA EM CHAPA METÁLICA COM TRINCA VERDE ESMALTE SINTÉTICO COM VERDE POUCA	01	1,68
P5	2,00 x 2,10 x 0,00	4,20	ABRIL	PORTA EM ALUMÍNIO PRATADO COM TRINCA VERDE ESMALTE SINTÉTICO COM VERDE POUCA	03	12,60
P6	1,00 x 2,10 x 0,00	2,10	ABRIL	PORTA EM CHAPA METÁLICA COM TRINCA VERDE ESMALTE SINTÉTICO COM VERDE POUCA	02	4,20
TOTAL					36	59,34
JANELAS						
Nº	DIMENSÕES (Largura x Altura x Profundidade)	ÁREA (m²)	TIPO	DESCRIÇÃO DA ESQUADRIA	QUANT. (unidade)	ÁREA TOTAL (m²)
J1	1,50 x 0,50 x 0,00	0,75	ABRIL	JANELA EM METALON E VEDRO NATURAL PRATADO COM TRINCA VERDE ESMALTE SINTÉTICO COM VERDE POUCA	11	8,25
J2	2,50 x 0,50 x 0,00	1,25	ABRIL	JANELA EM METALON E VEDRO NATURAL PRATADO COM TRINCA VERDE ESMALTE SINTÉTICO COM VERDE POUCA	02	2,50
J3	2,00 x 0,50 x 0,00	1,00	ABRIL	JANELA EM METALON E VEDRO NATURAL PRATADO COM TRINCA VERDE ESMALTE SINTÉTICO COM VERDE POUCA	04	4,00
J4	1,00 x 0,50 x 0,00	0,50	ABRIL	JANELA EM METALON E VEDRO NATURAL PRATADO COM TRINCA VERDE ESMALTE SINTÉTICO COM VERDE POUCA	01	0,50
J5	1,50 x 1,10 x 1,00	1,65	ABRIL	JANELA EM CHAPA METÁLICA COM TRINCA VERDE ESMALTE SINTÉTICO COM VERDE POUCA	01	1,65
J6	2,00 x 0,50 x 0,00	1,00	ABRIL	JANELA EM METALON E VEDRO NATURAL PRATADO COM TRINCA VERDE ESMALTE SINTÉTICO COM VERDE POUCA	08	8,00
J7	2,00 x 1,10 x 1,00	2,20	ABRIL	JANELA EM CHAPA METÁLICA COM TRINCA VERDE ESMALTE SINTÉTICO COM VERDE POUCA	03	6,60
J8	3,30 x 0,75 x 1,35	2,40	ABRIL	VEDRO TRANSPARENTE COM TRINCA VERDE ESMALTE SINTÉTICO COM VERDE POUCA	01	2,40
TOTAL					31	37,90
PORTAS						
Nº	DIMENSÕES (Largura x Altura x Profundidade)	ÁREA (m²)	TIPO	DESCRIÇÃO DA ESQUADRIA	QUANT. (unidade)	ÁREA TOTAL (m²)
P7	1,00 x 2,50 x 0,00	2,50	ABRIL	PORTÃO EM METALON PRATADO COM TRINCA VERDE ESMALTE SINTÉTICO COM VERDE POUCA	01	2,50
P8	3,00 x 2,50 x 0,00	7,50	ABRIL	PORTÃO EM METALON PRATADO COM TRINCA VERDE ESMALTE SINTÉTICO COM VERDE POUCA	01	7,50
P9	0,80 x 1,80 x 0,00	1,44	ABRIL	PORTÃO EM METALON PRATADO COM TRINCA VERDE ESMALTE SINTÉTICO COM VERDE POUCA	01	1,44
P10	1,20 x 2,10 x 0,00	2,52	ABRIL	PORTÃO EM ALUMÍNIO PRATADO COM TRINCA VERDE ESMALTE SINTÉTICO COM VERDE POUCA	04	10,08
TOTAL					7	21,92
GRANDES						
Nº	DIMENSÕES (Largura x Altura x Profundidade)	ÁREA (m²)	TIPO	DESCRIÇÃO DA ESQUADRIA	QUANT. (unidade)	ÁREA TOTAL (m²)
G1	2,00 x 1,80 x 0,00	3,60	ABRIL	GRADE EM METALON PRATADO COM TRINCA VERDE ESMALTE SINTÉTICO COM VERDE POUCA	01	3,60
TOTAL					13	36,64

TABELA DE ACABAMENTO INTERNO		
AMBIENTE	PISO	PAREDE
A	PISO EM GRANITO	PAREDES DAS PORTAS DOS BANHEIROS, REVESTIDAS EM CERÂMICA 10x10cm PEI-4, COM RELENTO NA MESMA COR ATE O PISO. AS DEMAIS PAREDES SERÃO PINTADAS COM TINTA ACRÍLICA PRETA COM VERDE ACRÍLICO 224 REF. VERDES OU EQUIVALENTE.
		FORRO: GESSO ACARTONADO NA COR BRANCA.
B	PISO CERÂMICO 30x30cm PEI-3, COM BRANCA	PAREDE REVESTIDA EM CERÂMICA 10x10cm PEI-4, COM BRANCA COM RELENTO NA MESMA COR ATE A LAJE.
		LAJE REVESTIDA E PINTADA COM TINTA VERDE ACRÍLICO NA COR BRANCA NEVE.
C	PISO EM GRANITO	PAREDE REVESTIDA EM PLACA DE CARPETE ACÚSTICO COR CINZA.
		FORRO EM FIBRA MINERAL COM TRATAMENTO ACÚSTICO.
D	PISO CERÂMICO 30x30cm PEI-3, COM BRANCA	PAREDE REVESTIDA EM CERÂMICA 10x10cm PEI-4, COM BRANCA COM RELENTO NA MESMA COR ATE O TETO.
		FORRO EM LAJE PINTADA COM TINTA VERDE ACRÍLICO NA COR BRANCA NEVE.
E	PISO CERÂMICO 30x30cm PEI-3, COM BRANCA	PAREDE REVESTIDA EM CERÂMICA 10x10cm PEI-4, COM BRANCA COM RELENTO NA MESMA COR ATE O TETO.
		FORRO EM PVC NA COR BRANCA.
F	PISO EM GRANITO	PAREDE REVESTIDA EM CERÂMICA 10x10cm PEI-4, COM BRANCA COM RELENTO NA MESMA COR ATE O TETO.
		FORRO EM PVC NA COR BRANCA.
G	PISO EM GRANITO	PAREDES REVESTIDAS EM CERÂMICA 10x10cm PEI-4, COM BRANCA COM RELENTO NA MESMA COR ATE 1,50m DE ALTURA DO PISO. ACIMA SERÁ REVESTIDO REVESTIMENTO CERÂMICO 10x10cm PEI-4, NA COR VERDE, COM RELENTO NA MESMA COR, TOTALIZANDO 10x10cm PEI-4, COM BRANCA COM TRINCA VERDE ACRÍLICO COR BRANCO NEVE.
		FORRO EM PVC NA COR BRANCA.
H	PISO EM GRANITO	PAREDES REVESTIDAS EM CERÂMICA 10x10cm PEI-4, COM BRANCA COM RELENTO NA MESMA COR ATE 1,50m DE ALTURA DO PISO. ACIMA SERÁ REVESTIDO REVESTIMENTO CERÂMICO 10x10cm PEI-4, NA COR VERDE, COM RELENTO NA MESMA COR, TOTALIZANDO 10x10cm PEI-4, COM BRANCA COM TRINCA VERDE ACRÍLICO COR BRANCO NEVE.
		TELA CERÂMICA APARENTE.
I	PISO EM GRANITO	PAREDES REVESTIDAS EM CERÂMICA 10x10cm PEI-4, COM BRANCA COM RELENTO NA MESMA COR ATE 1,50m DE ALTURA DO PISO. ACIMA SERÁ REVESTIDO REVESTIMENTO CERÂMICO 10x10cm PEI-4, NA COR VERDE, COM RELENTO NA MESMA COR, TOTALIZANDO 10x10cm PEI-4, COM BRANCA COM TRINCA VERDE ACRÍLICO COR BRANCO NEVE.
		FORRO EM LAJE PINTADA COM TINTA VERDE ACRÍLICO NA COR BRANCA NEVE.
J	PISO EM GRANITO A INSTALAR	APORRANHADA PINTADA COM TINTA VERDE ACRÍLICO NA COR CONCRETO. PAREDES E PLAFUNES REVESTIDOS REVESTIMENTO CERÂMICO 10x10cm PEI-4, NA COR VERDE, COM RELENTO NA MESMA COR, TOTALIZANDO 10x10cm PEI-4, COM BRANCA COM TRINCA VERDE ACRÍLICO COR BRANCO NEVE.
		TELA METÁLICA APARENTE.
K	PISO EM BLOQUETE INTERTRAVADO NA COR VERDE	—
		—
L	PISO EM BLOQUETE INTERTRAVADO NA COR CINZA	—
		—
M	PISO EM CIMENTO ASFETO	—
		—
N	SELO ROLADO	—
		—

QUADRO DE ÁREAS		
DESCRIÇÃO	ÁREA	UNIDADE
ÁREA DO TERRENO	7135,65	m²
ÁREA DE PISO EXISTENTE	976,40	m²
ÁREA DE CONSTRUÇÃO EXISTENTE	1091,79	m²
ÁREA DE COBERTURA EXISTENTE	1210,47	m²
ÁREA DE PISO AMPLIADA	584.1900	m²
ÁREA DE CONSTRUÇÃO AMPLIADA	540.8000	m²
ÁREA DE COBERTURA AMPLIADA	587.6100	m²
ÁREA DE PISO - ESCOLA	1560,59	m²
ÁREA DE CONSTRUÇÃO - ESCOLA	1632,59	m²
ÁREA DE COBERTURA - ESCOLA	1798,08	m²
ÁREA DE PISO - QUADRA	448,52	m²
ÁREA DE CONSTRUÇÃO - QUADRA	772,33	m²
ÁREA DE COBERTURA - QUADRA	914,43	m²
ÁREA DE PISO TOTAL	2009.1100	m²
ÁREA DE CONSTRUÇÃO TOTAL	2404.92	m²
ÁREA DE COBERTURA TOTAL	2712.5100	m²
TAXA DE OCUPAÇÃO	33.7029	%
ÍNDICE DE APROVEITAMENTO	0.3370	



GOVERNO DO ESTADO DO PIAUÍ

SEDUC - SECRETARIA DE ESTADO DA EDUCAÇÃO

U.E LÉDA NAPOLEÃO

DEPARTAMENTO: GERÊNCIA DE ARQUITETURA E ENGENHARIA

TÍTULO DO PROJETO: PROJETO DE REFORMA E AMPLIAÇÃO DA U.E LÉDA NAPOLEÃO

INSCRIÇÃO DO PROJETO: RUA ARAÚJO ALVES, S/N.

TÍTULO DO PROJETO: PLANTA BAIXA: PROPOSTA

ARQUITETOS: MARA FORTES

PROJETO BÁSICO





DATA: JUNHO/2020

REVISÃO:

DESENHO: ARQ

FRANCHA: 03/10


ESCALA: INDICADA

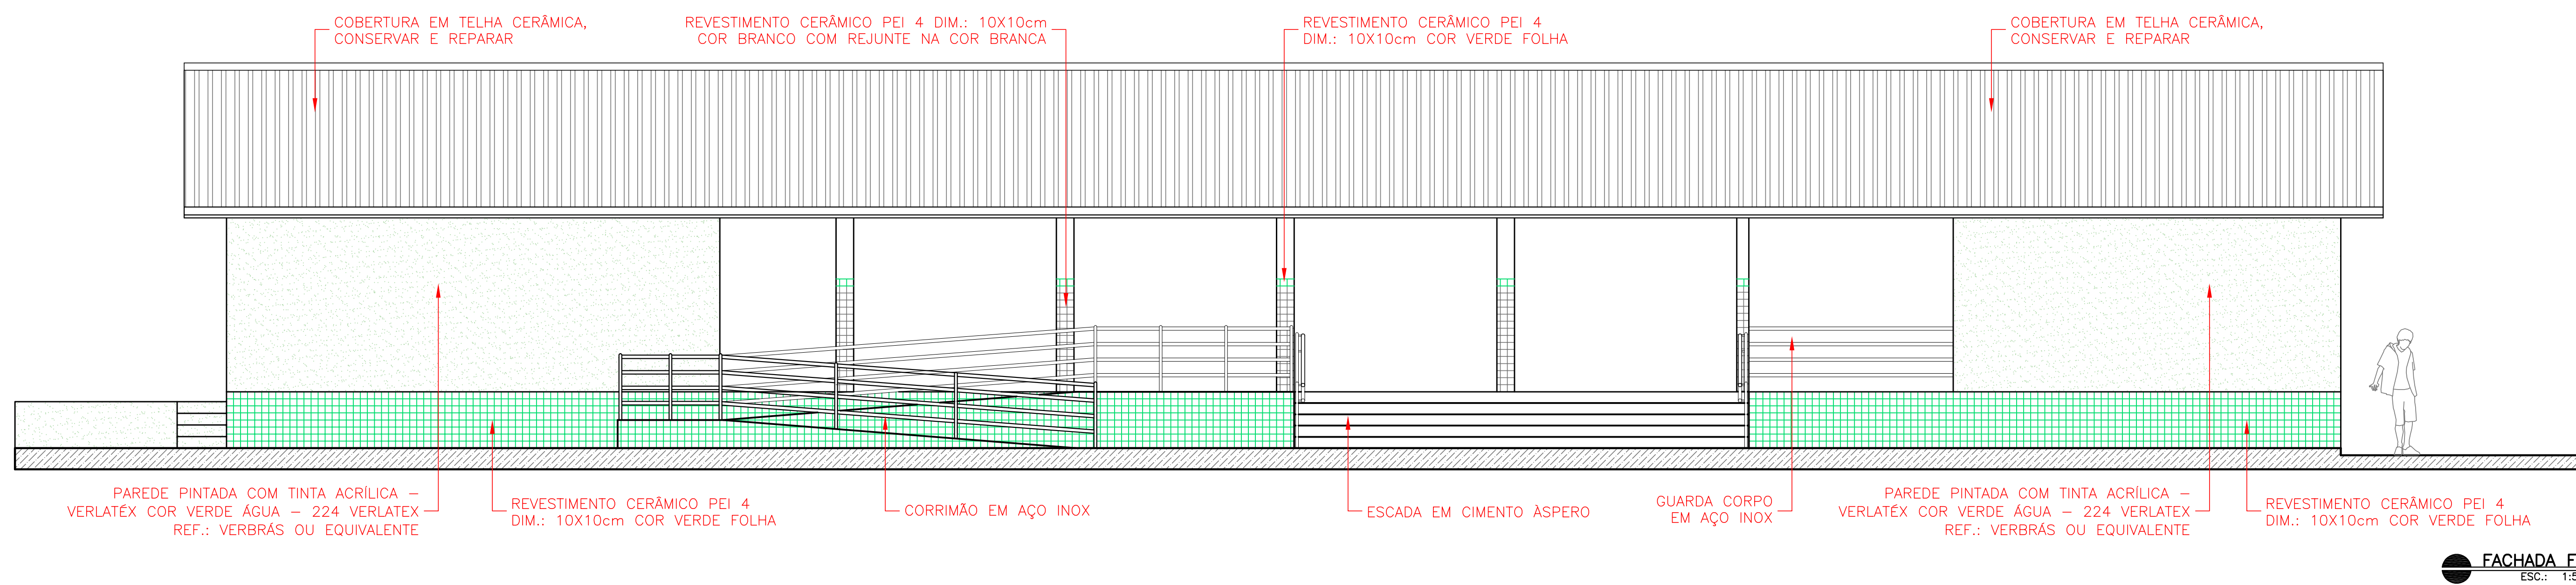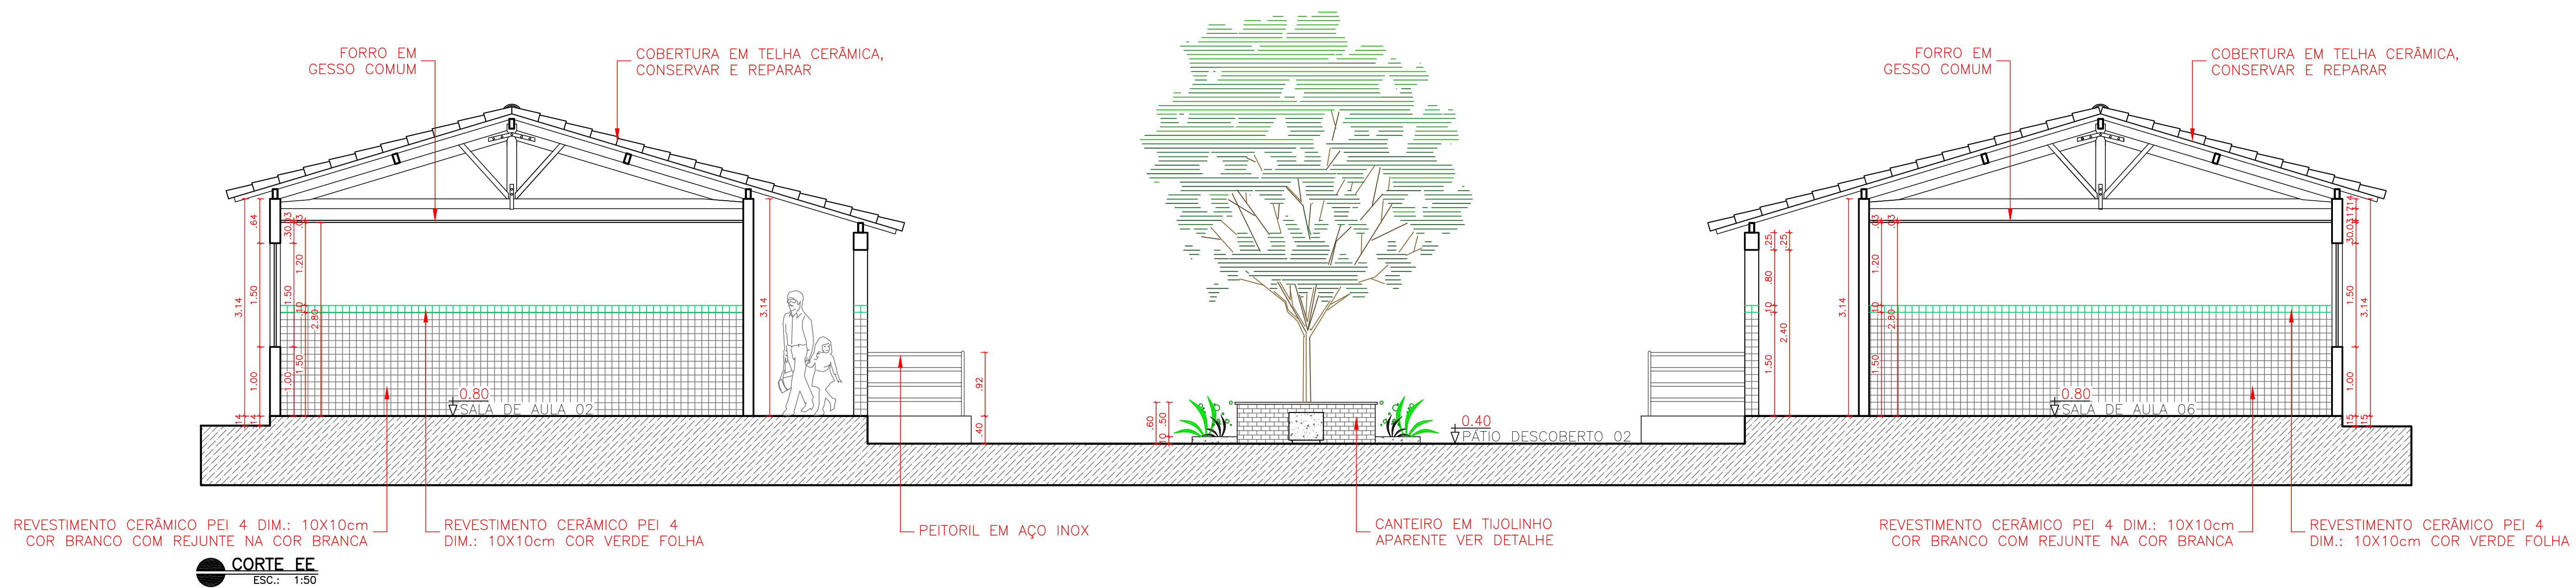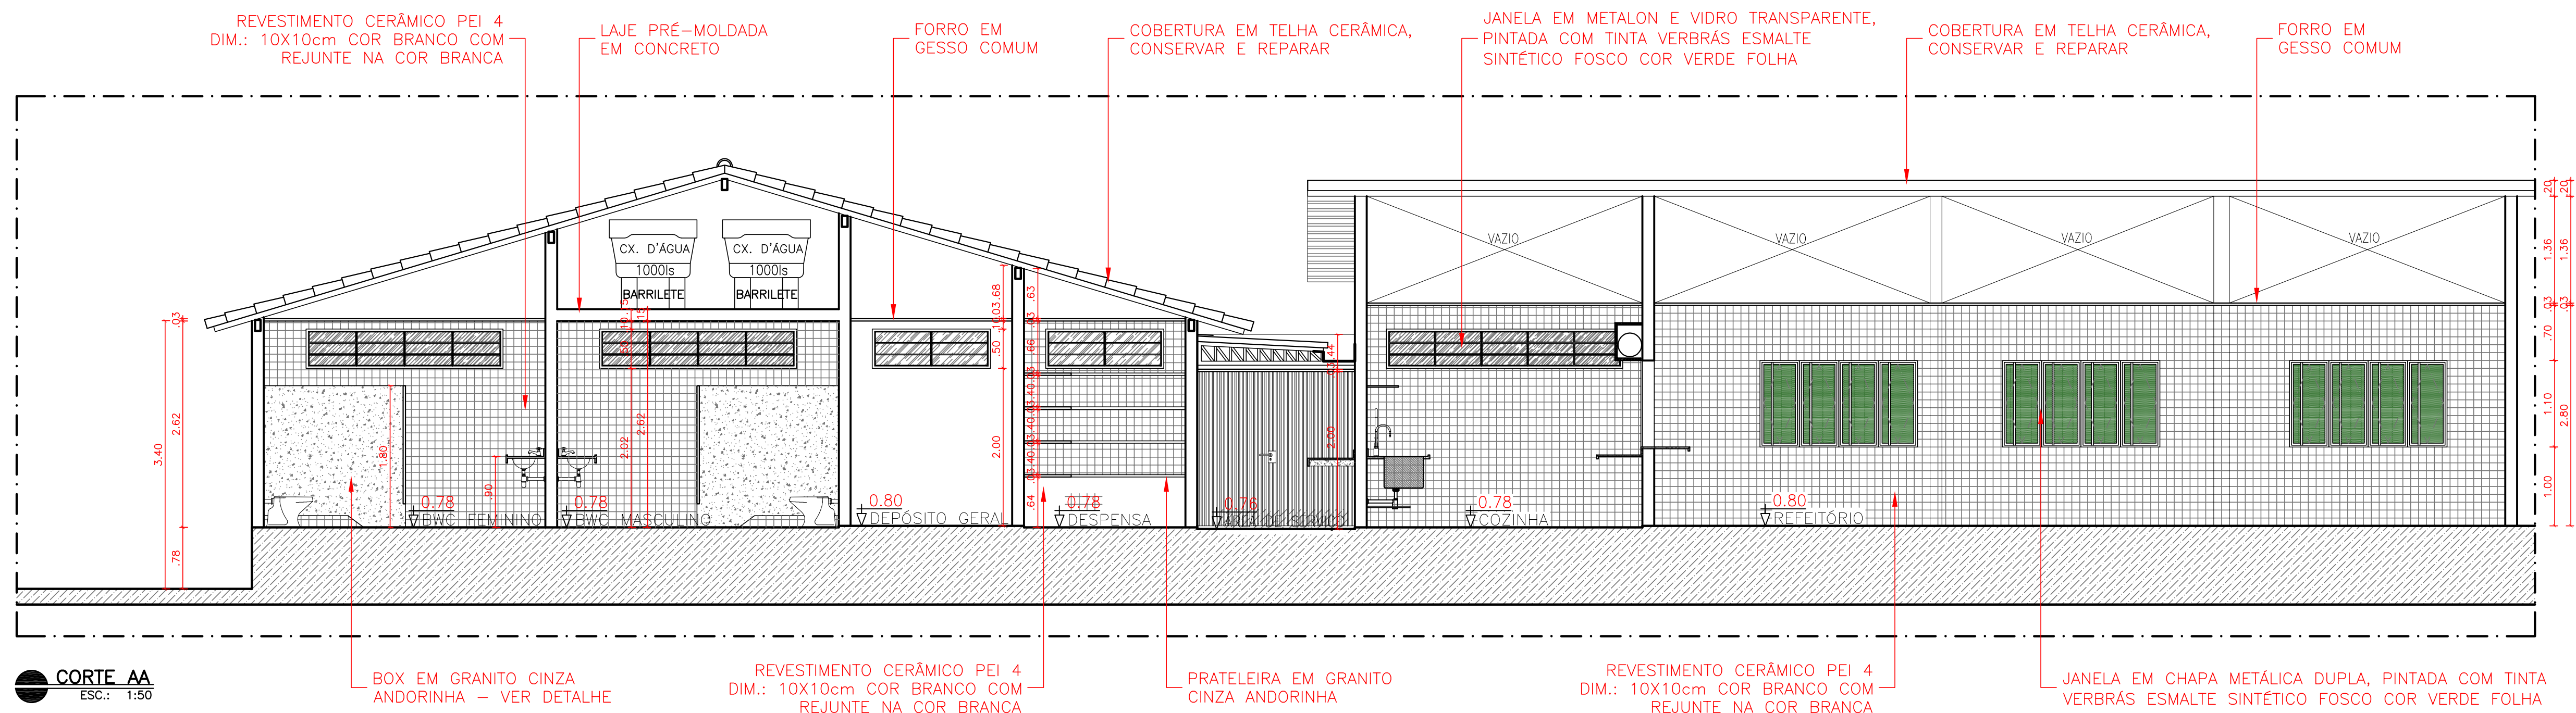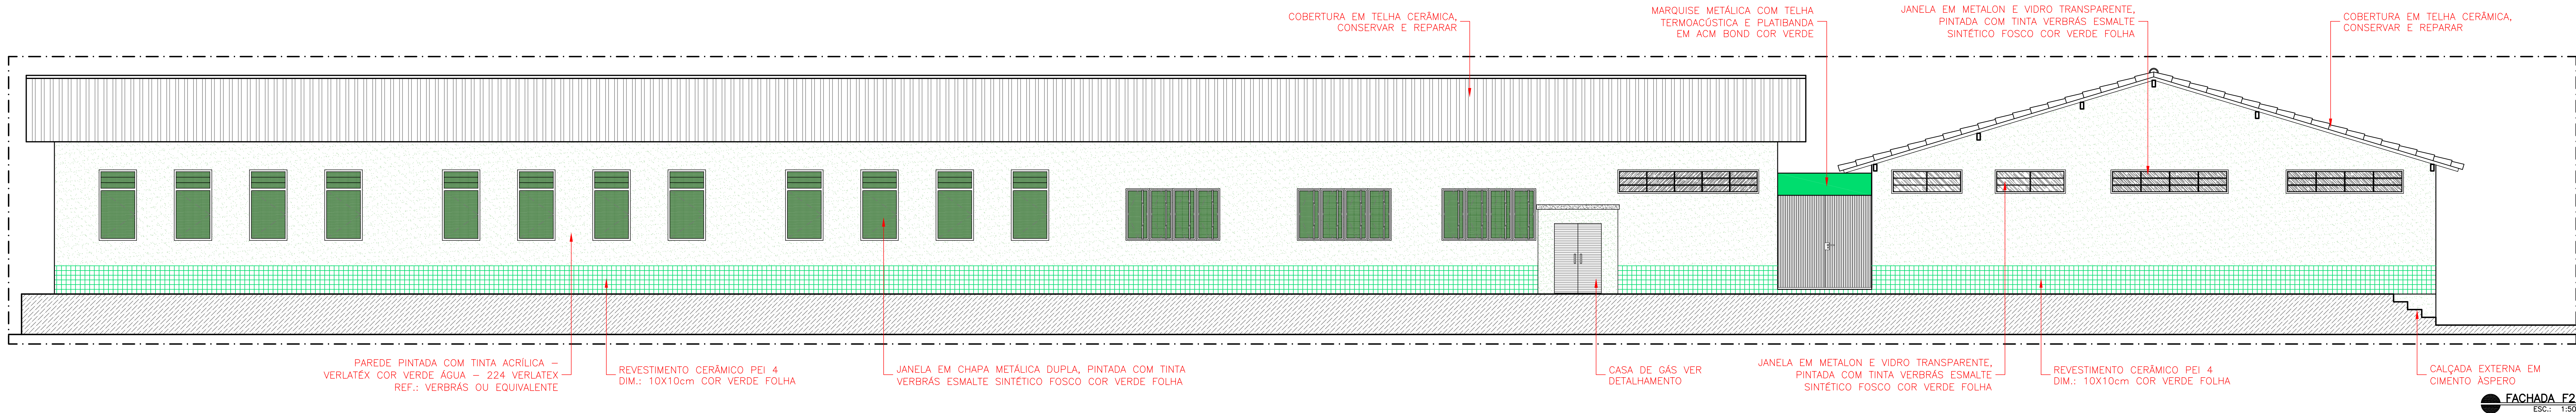

LEGENDAS:

TABELA DE ACABAMENTO INTERNO			
AMBIENTE	PISO	PAREDE	FORRO
A	PISO EM GRANITO	PAREDES DAS PORTAS DOS BANHEIROS, REVESTIDAS EM CERÂMICA 10X10cm PEI-4, COR VERDE COM REJUNTE NA MESMA COR ATÉ O FORRO. AS OUTRAS PAREDES SERÃO PINTADAS COM TINTA ACRÍLICA VERLATEX COR VERDE ÁGUA 224, REF.: VERBRAS OU EQUIVALENTE.	FORRO GESSO ACABADO NA COR BRANCA
B	PISO CERÂMICO 50X50cm PEI-4, COR BRANCA	PAREDE REVESTIDA EM CERÂMICA 10X10cm PEI-4, COR BRANCA COM REJUNTE NA MESMA COR ATÉ A LAJE.	LAJE REBOCADA E PINTADA COM TINTA VERBRAS ACRÍLICA NA COR BRANCO NEVE.
C	PISO EM GRANITO	PAREDE REVESTIDA EM PLACA DE CARPETE ACÚSTICO COR CINZA	FORRO EM FIBRA MINERAL COM TRATAMENTO ACÚSTICO
D	PISO CERÂMICO 50X50cm PEI-4, COR BRANCA	PAREDE REVESTIDA EM CERÂMICA 10X10cm PEI-4, COR BRANCA COM REJUNTE NA MESMA COR ATÉ O TETO.	FORRO EM LAJE PINTADA COM TINTA VERBRAS COR BRANCO NEVE
E	PISO CERÂMICO 50X50cm PEI-4, COR BRANCA	PAREDE REVESTIDA EM CERÂMICA 10X10cm PEI-4, COR BRANCA COM REJUNTE NA MESMA COR ATÉ O TETO.	FORRO EM PVC NA COR BRANCA
F	PISO EM GRANITO	PAREDE REVESTIDA EM CERÂMICA 10X10cm PEI-4, COR BRANCA COM REJUNTE NA MESMA COR ATÉ O TETO.	FORRO EM PVC NA COR BRANCA
G	PISO EM GRANITO	PAREDES REVESTIDAS EM CERÂMICA 10X10cm PEI-4, COR BRANCA COM REJUNTE NA MESMA COR ATÉ 1,50m DE ALTURA DO PISO. ACIMA SERÁ APLICADO REVESTIMENTO CERÂMICO 10X10cm PEI-4 NA COR VERDE, COM REJUNTE NA MESMA COR, TOTALIZANDO 10x1,00m. ACIMA FICARÁ A PAREDE COM TINTA VERBRAS ACRÍLICA COR BRANCO NEVE.	FORRO EM PVC NA COR BRANCA
H	PISO EM GRANITO	PAREDES REVESTIDAS EM CERÂMICA 10X10cm PEI-4, COR BRANCA COM REJUNTE NA MESMA COR ATÉ 1,50m DE ALTURA DO PISO. ACIMA SERÁ APLICADO REVESTIMENTO CERÂMICO 10X10cm PEI-4 NA COR VERDE, COM REJUNTE NA MESMA COR, TOTALIZANDO 10x1,00m. ACIMA FICARÁ A PAREDE COM TINTA VERBRAS ACRÍLICA COR BRANCO NEVE.	TELHA CERÂMICA APARENTE
I	PISO EM GRANITO	PAREDES REVESTIDAS EM CERÂMICA 10X10cm PEI-4, COR BRANCA COM REJUNTE NA MESMA COR ATÉ 1,50m DE ALTURA DO PISO. ACIMA SERÁ APLICADO REVESTIMENTO CERÂMICO 10X10cm PEI-4 NA COR VERDE, COM REJUNTE NA MESMA COR, TOTALIZANDO 10x1,00m. ACIMA FICARÁ A PAREDE COM TINTA VERBRAS ACRÍLICA COR BRANCO NEVE.	FORRO EM LAJE PINTADA COM TINTA VERBRAS COR BRANCO NEVE
J	PISO EM GRANITO A INSTALAR	ARQUIRAMADA PINTADA COM TINTA VERBRAS ACRÍLICA NA COR CONCRETO. PAREDES E PLAFUMES METÁLICOS ENVIOLADOS PINTADOS COM TINTA ACRÍLICA VERBRAS NA COR VERDE BOSQUE.	TELHA METÁLICA APARENTE
K	PISO EM BLOCOSITE INTERTRAVADO NA COR FOSCO		
L	PISO EM BLOCOSITE INTERTRAVADO NA COR CINZA		
M	PISO EM CIMENTO ASPERO		
N	SERVO ROLADO		

		GOVERNO DO ESTADO DO PIAUÍ	
Piauí GOVERNO DO ESTADO		SEDUC - SECRETARIA DE ESTADO DA EDUCAÇÃO U.E LÊDA NAPOLEÃO	
DEPARTAMENTO: GERÊNCIA DE ARQUITETURA E ENGENHARIA		DESENHO:	
TÍTULO DO PROJETO: PROJETO DE REFORMA E AMPLIAÇÃO DA U.E LÊDA NAPOLEÃO		ARQ	
INSCRIÇÃO DO SERVIÇO: RUA ABRÃO ALVES, S/N.		FRANCA:	
TÍTULO DO DESENHO: FACHADA F1 E F2 / CORTE AA E EE		04/10	
ARQUITETO(A): MARIA FORTES	PROJETO BÁSICO	DATA: JUNHO/2020	REVISÃO:

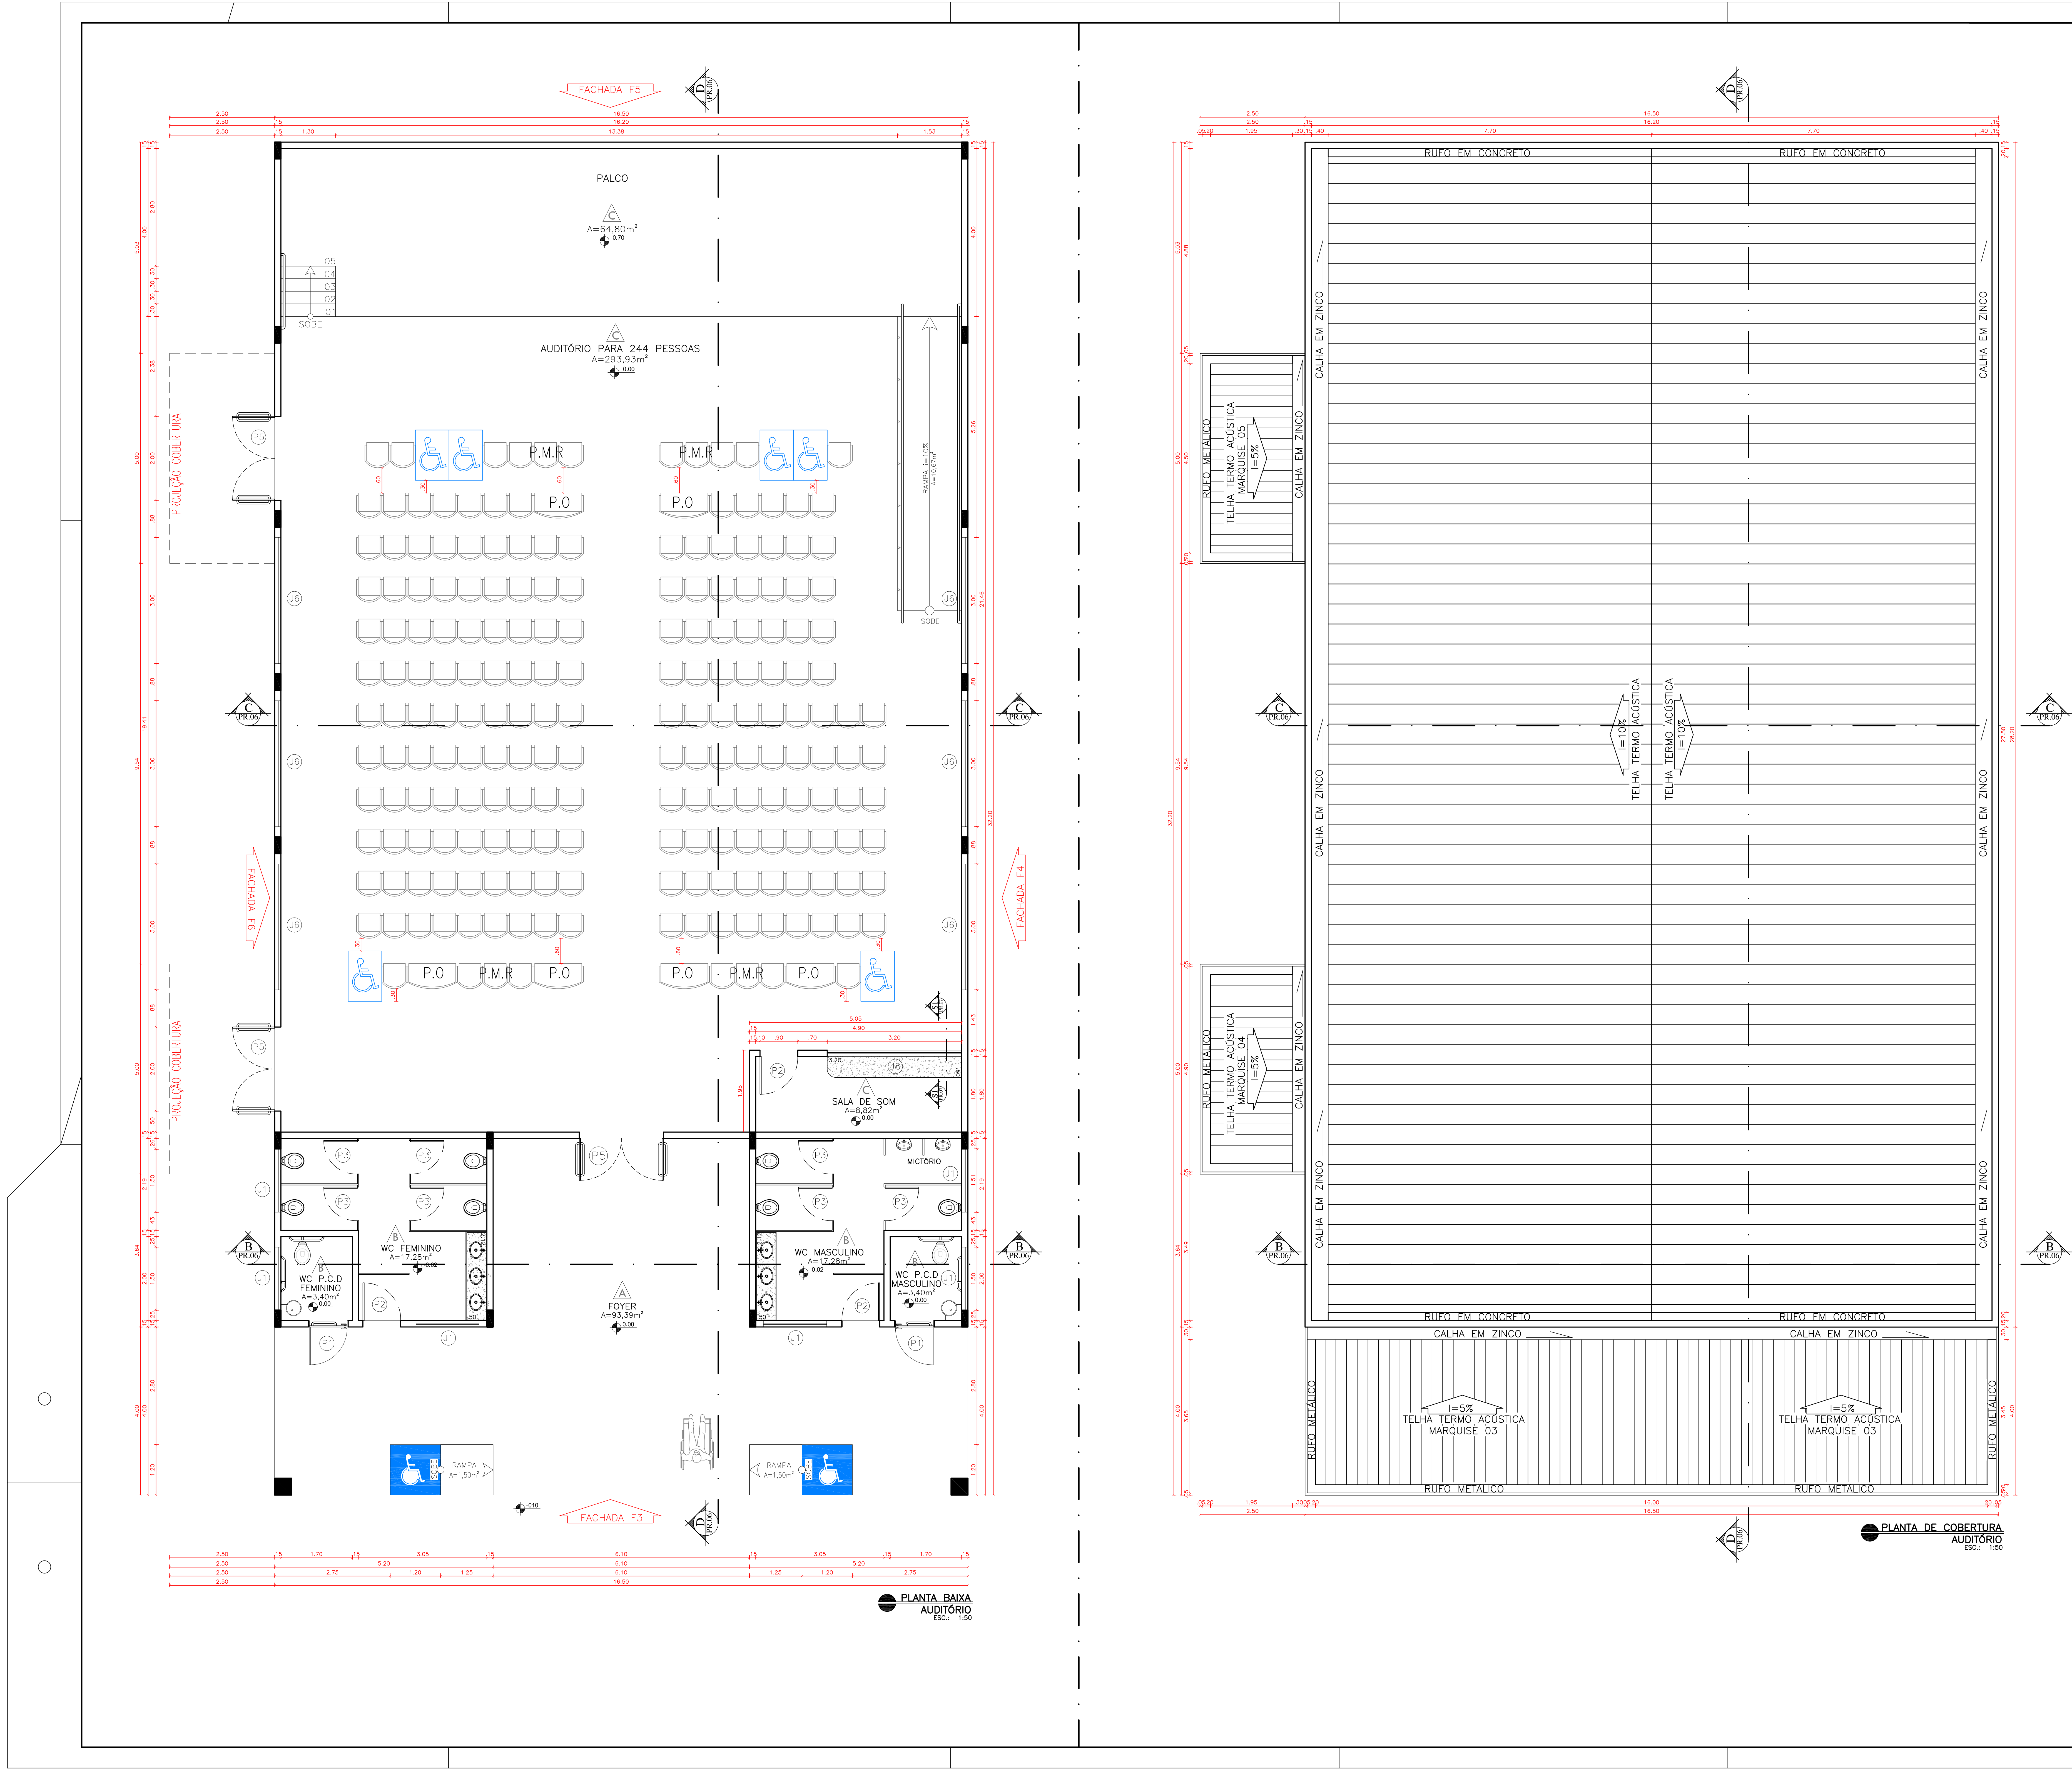

LEGENDAS:

ESQUADRIAS						
Nº	DIMENSÕES (Largura x Altura x Profundidade)	ÁREA (m²)	TIPO	DESCRIÇÃO DA ESQUADRIA	QUANT. (unidade)	ÁREA TOTAL (m²)
01	0,90 x 2,10 x 0,00	1,89	ABRIR	PORTA EM CHAPA METÁLICA COM TINTA VERDE ESMALE SINTÉTICO - COR VERDE FOLHA COM BARRAS DE ALUMÍNIO	04	7,56
02	0,90 x 2,10 x 0,00	1,89	ABRIR	PORTA EM CHAPA METÁLICA DUPLA, PRONTA COM TINTA VERDE ESMALE SINTÉTICO - COR VERDE FOLHA	10	18,90
03	0,60 x 1,50 x 0,30	0,90	ABRIR	PORTA EM ALUMÍNIO PRONTA COM NATURAL	16	14,40
04	0,80 x 2,10 x 0,00	1,68	ABRIR	PORTA EM CHAPA METÁLICA COM TINTA VERDE ESMALE SINTÉTICO - COR VERDE FOLHA	01	1,68
05	2,00 x 2,10 x 0,00	4,20	ABRIR	PORTA EM CHAPA METÁLICA COM TINTA VERDE ESMALE SINTÉTICO - COR VERDE FOLHA	03	12,60
06	1,00 x 2,10 x 0,00	2,10	ABRIR	PORTA EM CHAPA METÁLICA COM TINTA VERDE ESMALE SINTÉTICO - COR VERDE FOLHA	02	4,20
TOTAL					36	59,34

JANELAS						
Nº	DIMENSÕES (Largura x Altura x Profundidade)	ÁREA (m²)	TIPO	DESCRIÇÃO DA ESQUADRIA	QUANT. (unidade)	ÁREA TOTAL (m²)
07	1,50 x 0,50 x 2,00	0,75	ABRIR	JANELA EM METALCO E VEDRO PANTASA, PRONTA COM TINTA VERDE ESMALE SINTÉTICO POSCO COM VERDE FOLHA	11	8,25
08	2,50 x 0,50 x 2,00	1,25	ABRIR	JANELA EM METALCO E VEDRO PANTASA, PRONTA COM TINTA VERDE ESMALE SINTÉTICO POSCO COM VERDE FOLHA	02	2,50
09	2,00 x 0,50 x 2,00	1,00	ABRIR	JANELA EM METALCO E VEDRO PANTASA, PRONTA COM TINTA VERDE ESMALE SINTÉTICO POSCO COM VERDE FOLHA	04	4,00
10	1,00 x 0,50 x 2,00	0,50	ABRIR	JANELA EM METALCO E VEDRO PANTASA, PRONTA COM TINTA VERDE ESMALE SINTÉTICO POSCO COM VERDE FOLHA	01	0,50
11	1,50 x 1,10 x 1,00	1,65	ABRIR	JANELA EM METALCO E VEDRO PANTASA, PRONTA COM TINTA VERDE ESMALE SINTÉTICO POSCO COM VERDE FOLHA	01	1,65
12	3,00 x 0,50 x 2,00	1,50	ABRIR	JANELA EM METALCO E VEDRO PANTASA, PRONTA COM TINTA VERDE ESMALE SINTÉTICO POSCO COM VERDE FOLHA	08	12,00
13	2,00 x 1,10 x 1,00	2,20	ABRIR	JANELA EM CHAPA METÁLICA DUPLA, PRONTA COM TINTA VERDE ESMALE SINTÉTICO POSCO COM VERDE FOLHA	03	6,60
14	3,20 x 0,75 x 1,25	2,40	ABRIR	VEDRO TEMPERADO BOM COM PERIL EM ALUMÍNIO	01	2,40
TOTAL					31	37,90

PORTÕES						
Nº	DIMENSÕES (Largura x Altura x Profundidade)	ÁREA (m²)	TIPO	DESCRIÇÃO DA ESQUADRIA	QUANT. (unidade)	ÁREA TOTAL (m²)
15	1,00 x 2,50 x 0,00	2,50	ABRIR	PORTÃO EM CHAPA METÁLICA PRONTA COM TINTA VERDE ESMALE SINTÉTICO COM BRANCO NEVE	01	2,50
16	3,00 x 2,50 x 0,00	7,50	ABRIR	PORTÃO DE COBERTURA METÁLICA COM TINTA VERDE ESMALE SINTÉTICO COM BRANCO NEVE	01	7,50
17	0,80 x 1,80 x 0,00	1,44	ABRIR	PORTÃO (DUAS FOLHAS) DE TELA FOLHA 10, MAXIM 2"	01	1,44
18	1,20 x 2,10 x 0,00	2,52	ABRIR	PORTÃO EM ALUMÍNIO PRONTA COM TINTA VERDE ESMALE SINTÉTICO COM BRANCO NEVE	04	10,08
TOTAL					7	21,52

GRANDES						
Nº	DIMENSÕES (Largura x Altura x Profundidade)	ÁREA (m²)	TIPO	DESCRIÇÃO DA ESQUADRIA	QUANT. (unidade)	ÁREA TOTAL (m²)
19	2,00 x 1,80 x 0,00	3,60	ABRIR	GRANDE EM METALCO PRONTA COM TINTA VERDE ESMALE SINTÉTICO COM BRANCO NEVE	01	3,60
TOTAL					13	36,64

TABELA DE ACABAMENTO INTERNO			
AMBIENTE	FISO	PAREDE	FORRO
A	FISO EM GRANITE	PAREDES DAS PORTAS DOS BANHEIROS, REVESTIDAS EM CERÂMICA 10x10cm PE-4, COR VERDE COM RELENTE NA MESMA COR ATÉ O TETO. AS OUTRAS PAREDES SÃO PRONTAS COM TINTA ACRÍLICA VERDE COM VERDE AGUA 224 REV. VERDE DO ELEGANTE	FORRO GESSO ACABAMENTO NA COR BRANCA
B	FISO CERÂMICO 50x50cm PE-5, COR BRANCA	PAREDE REVESTIDA EM CERÂMICA 10x10cm PE-4, COR BRANCA COM RELENTE NA MESMA COR ATÉ A LAJE.	LAJE REBOCADA E PRONTA COM TINTA VERDE ACRÍLICA NA COR BRANCO NEVE
C	FISO EM GRANITE	PAREDE REVESTIDA EM PLACA DE CARPETE ACÚSTICO COM CENZA	FORRO EM FIBRA MINERAL COM TRATAMENTO ACÚSTICO
D	FISO CERÂMICO 50x50cm PE-5, COR BRANCA	PAREDE REVESTIDA EM CERÂMICA 10x10cm PE-4, COR BRANCA COM RELENTE NA MESMA COR ATÉ O TETO.	FORRO EM LAJE PRONTA COM TINTA VERDE COM BRANCO NEVE
E	FISO CERÂMICO 50x50cm PE-5, COR BRANCA	PAREDE REVESTIDA EM CERÂMICA 10x10cm PE-4, COR BRANCA COM RELENTE NA MESMA COR ATÉ O TETO.	FORRO EM PVC NA COR BRANCA
F	FISO EM GRANITE	PAREDE REVESTIDA EM CERÂMICA 10x10cm PE-4, COR BRANCA COM RELENTE NA MESMA COR ATÉ O TETO.	FORRO EM PVC NA COR BRANCA
G	FISO EM GRANITE	PAREDES REVESTIDAS EM CERÂMICA 10x10cm PE-4, COR BRANCA COM RELENTE NA MESMA COR ATÉ 1,30m DE ALTURA DO FISO. ACIMA SERÁ ASSINADO REVESTIMENTO CERÂMICO 10x10cm PE-4 NA COR VERDE, COM RELENTE NA MESMA COR, TOTALIZANDO 10x1,30m. ACIMA PRONTA A PAREDE COM TINTA VERDE ACRÍLICA COM BRANCO NEVE.	FORRO EM PVC NA COR BRANCA
H	FISO EM GRANITE	PAREDES REVESTIDAS EM CERÂMICA 10x10cm PE-4, COR BRANCA COM RELENTE NA MESMA COR ATÉ 1,30m DE ALTURA DO FISO. ACIMA SERÁ ASSINADO REVESTIMENTO CERÂMICO 10x10cm PE-4 NA COR VERDE, COM RELENTE NA MESMA COR, TOTALIZANDO 10x1,30m. ACIMA PRONTA A PAREDE COM TINTA VERDE ACRÍLICA COM BRANCO NEVE.	TELHA CERÂMICA APARENTE
I	FISO EM GRANITE	PAREDES REVESTIDAS EM CERÂMICA 10x10cm PE-4, COR BRANCA COM RELENTE NA MESMA COR ATÉ 1,30m DE ALTURA DO FISO. ACIMA SERÁ ASSINADO REVESTIMENTO CERÂMICO 10x10cm PE-4 NA COR VERDE, COM RELENTE NA MESMA COR, TOTALIZANDO 10x1,30m. ACIMA PRONTA A PAREDE COM TINTA VERDE ACRÍLICA COM BRANCO NEVE.	FORRO EM LAJE PRONTA COM TINTA VERDE COM BRANCO NEVE
J	FISO EM GRANITE A INSTALAR	ARGAMASSADA PRONTA COM TINTA VERDE ACRÍLICA NA COR CONCRETO, PAREDES E PLÁSTICO METÁLICO ENFIBRADO PRONTOS COM TINTA ACRÍLICA VERDE NA COR VERDE BORDO.	TELHA METÁLICA APARENTE
K	FISO EM BLOCOTE INTERTRAVADO NA COR VERDE		
L	FISO EM BLOCOTE INTERTRAVADO NA COR CENZA		
M	FISO EM CIMENTO ÁSPERO		
N	SERRO ROLADO		



GOVERNO DO ESTADO DO PIAUÍ

SEDUC - SECRETARIA DE ESTADO DA EDUCAÇÃO

U.E LÊDA NAPOLEÃO

DEPARTAMENTO: GERÊNCIA DE ARQUITETURA E ENGENHARIA

TÍTULO DO PROJETO: PROJETO DE REFORMA E AMPLIAÇÃO DA U.E LÊDA NAPOLEÃO

INSCRIÇÃO DO SERVIÇO: RUA ARAÚJO ALVES, S/N.

TÍTULO DO DESENHO: AUDITÓRIO PLANTA BAIXA / PLANTA DE COBERTURA

ARQUITETOS: MARA FORTES

FASE: PROJETO BÁSICO

DESENHO: MARA FORTES


DATA: JUNHO/2020

ESCALA: INDICADA


REVISÃO:

DESENHO: ARQ


FRANCHA: 05/10

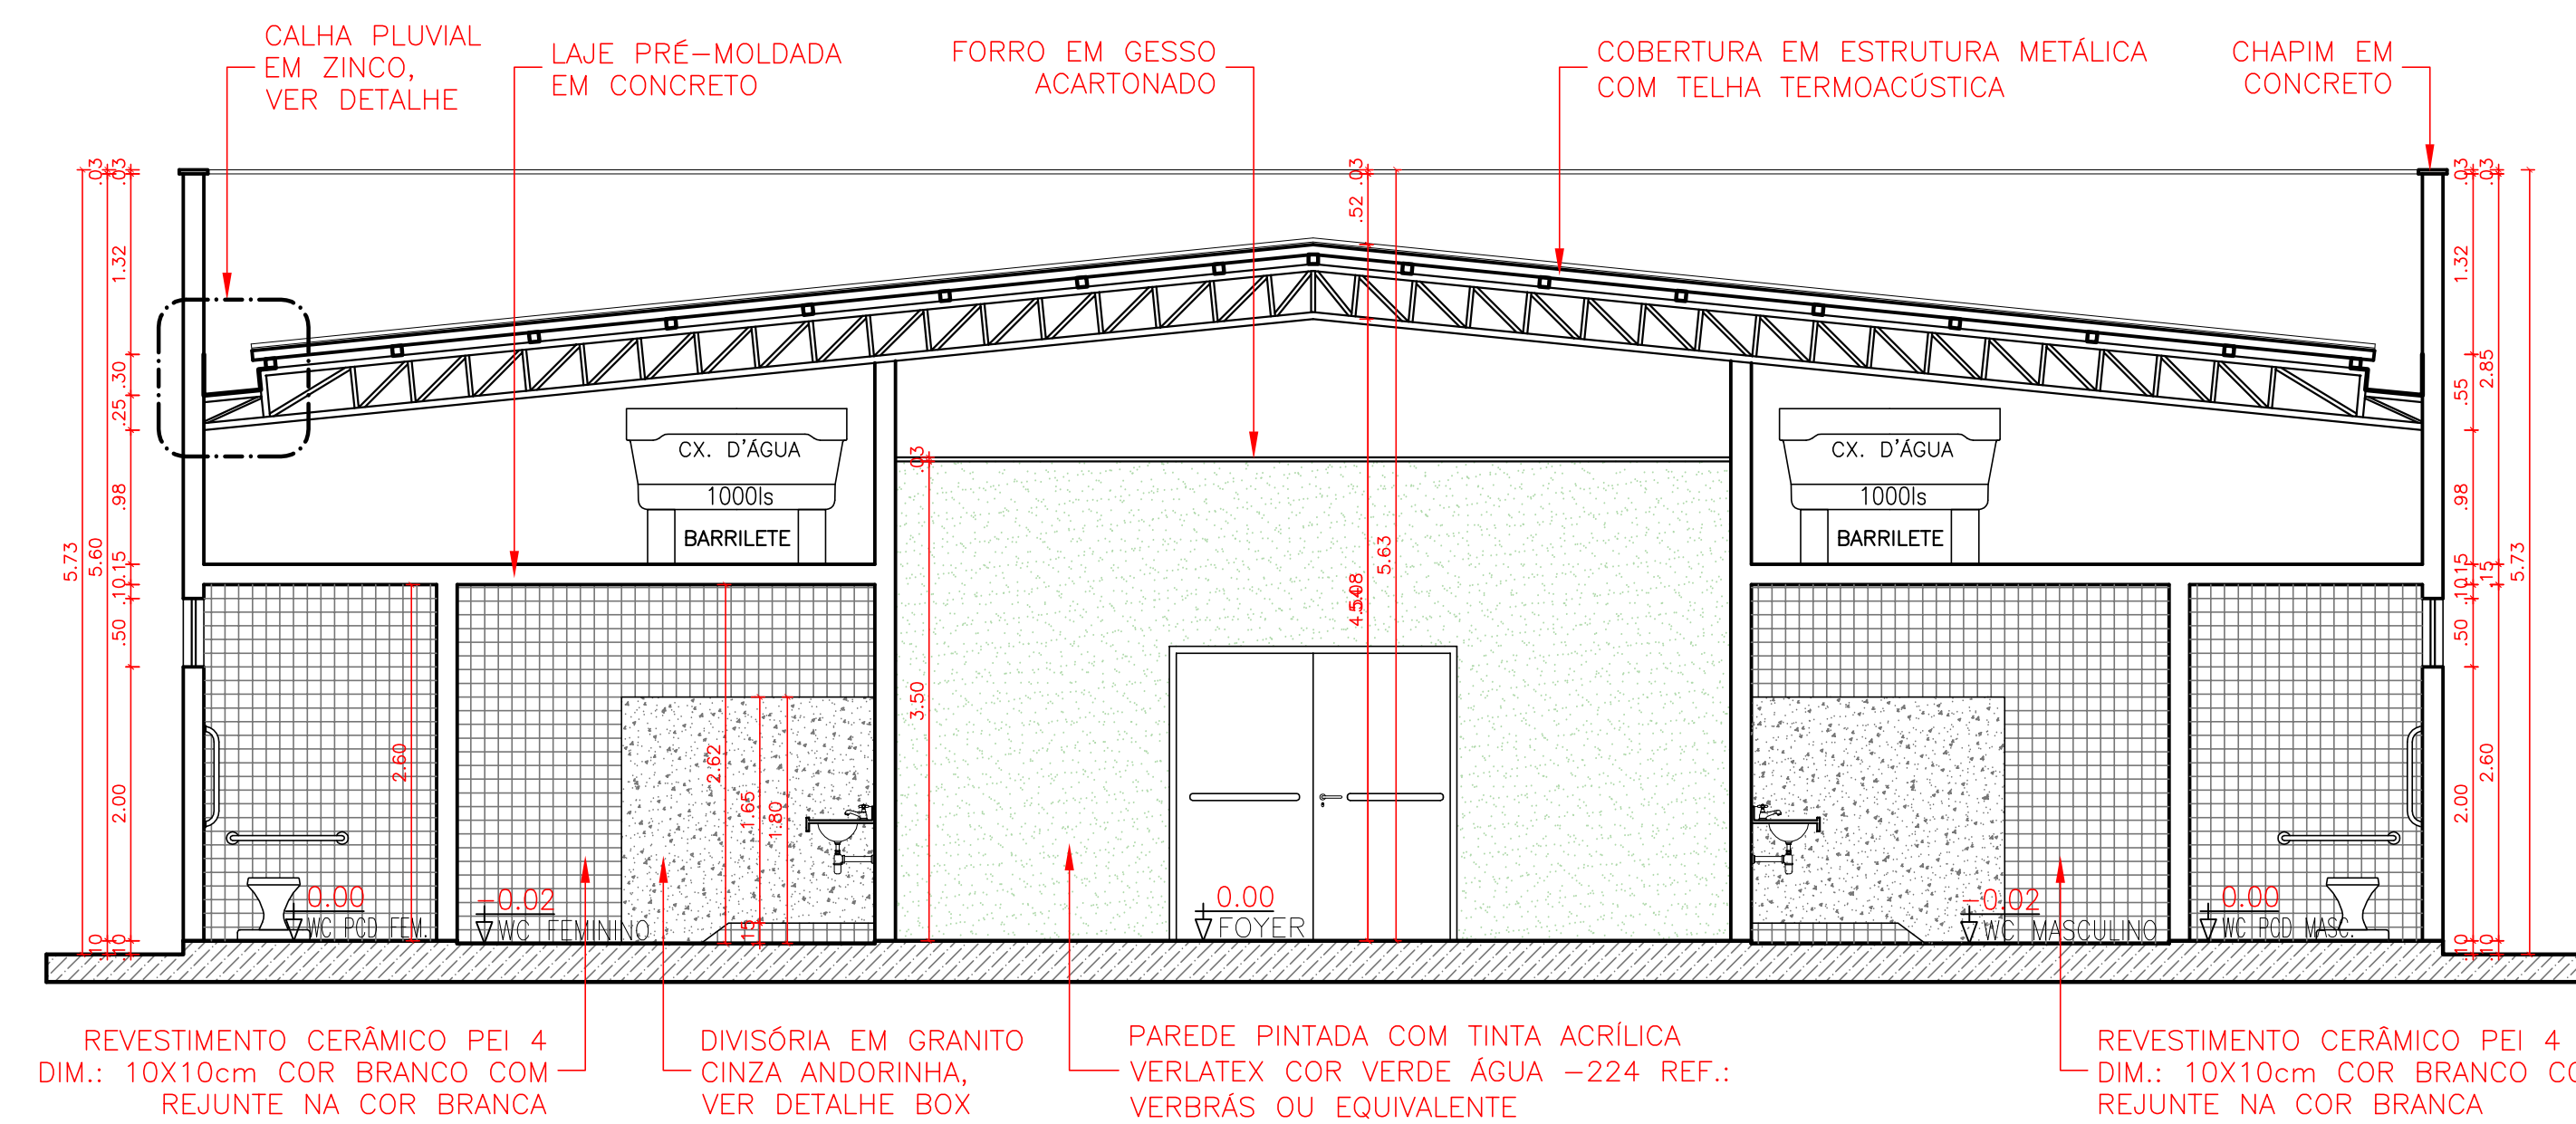


CORTE BB
AUDITÓRIO
Esc.: 1:50

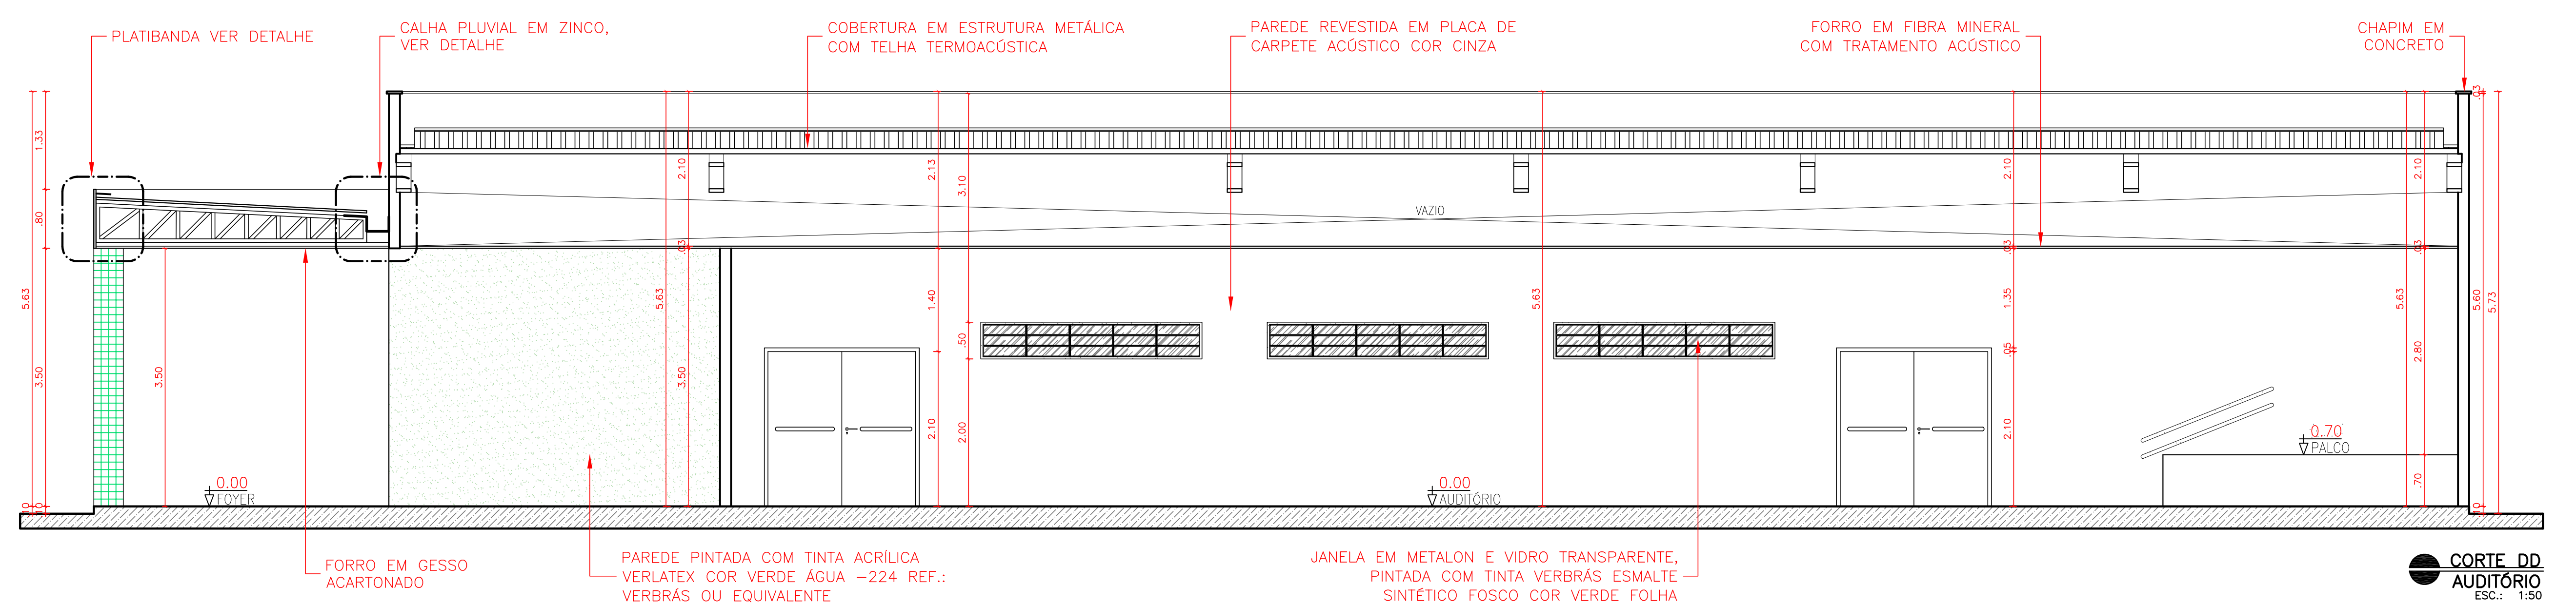


CORTE DD
AUDITÓRIO
Esc.: 1:50

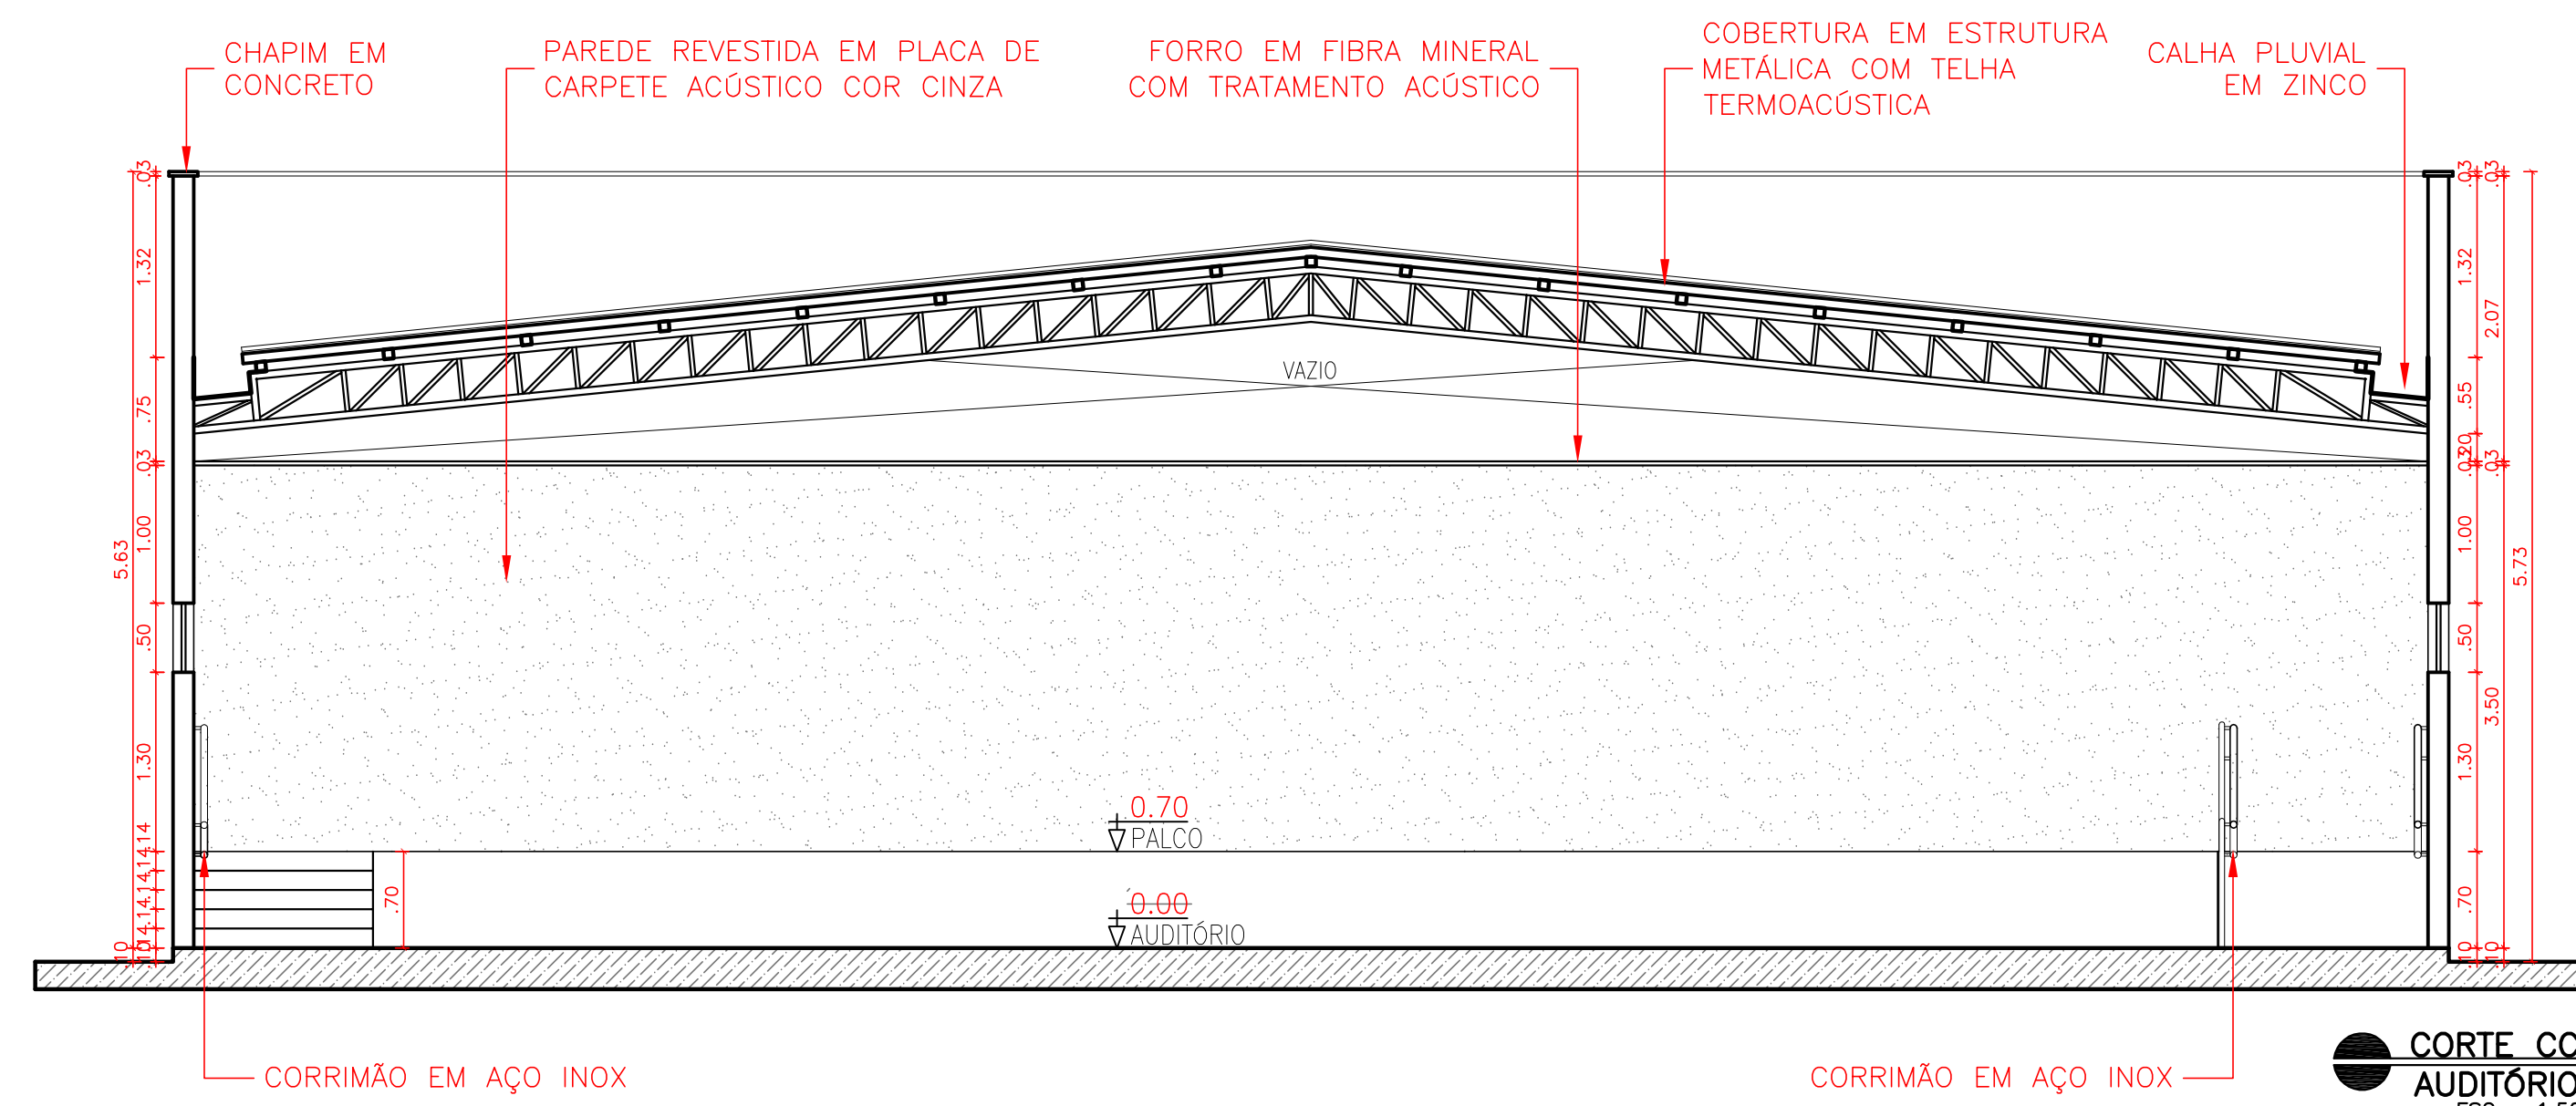


CORTE CC
AUDITÓRIO
Esc.: 1:50

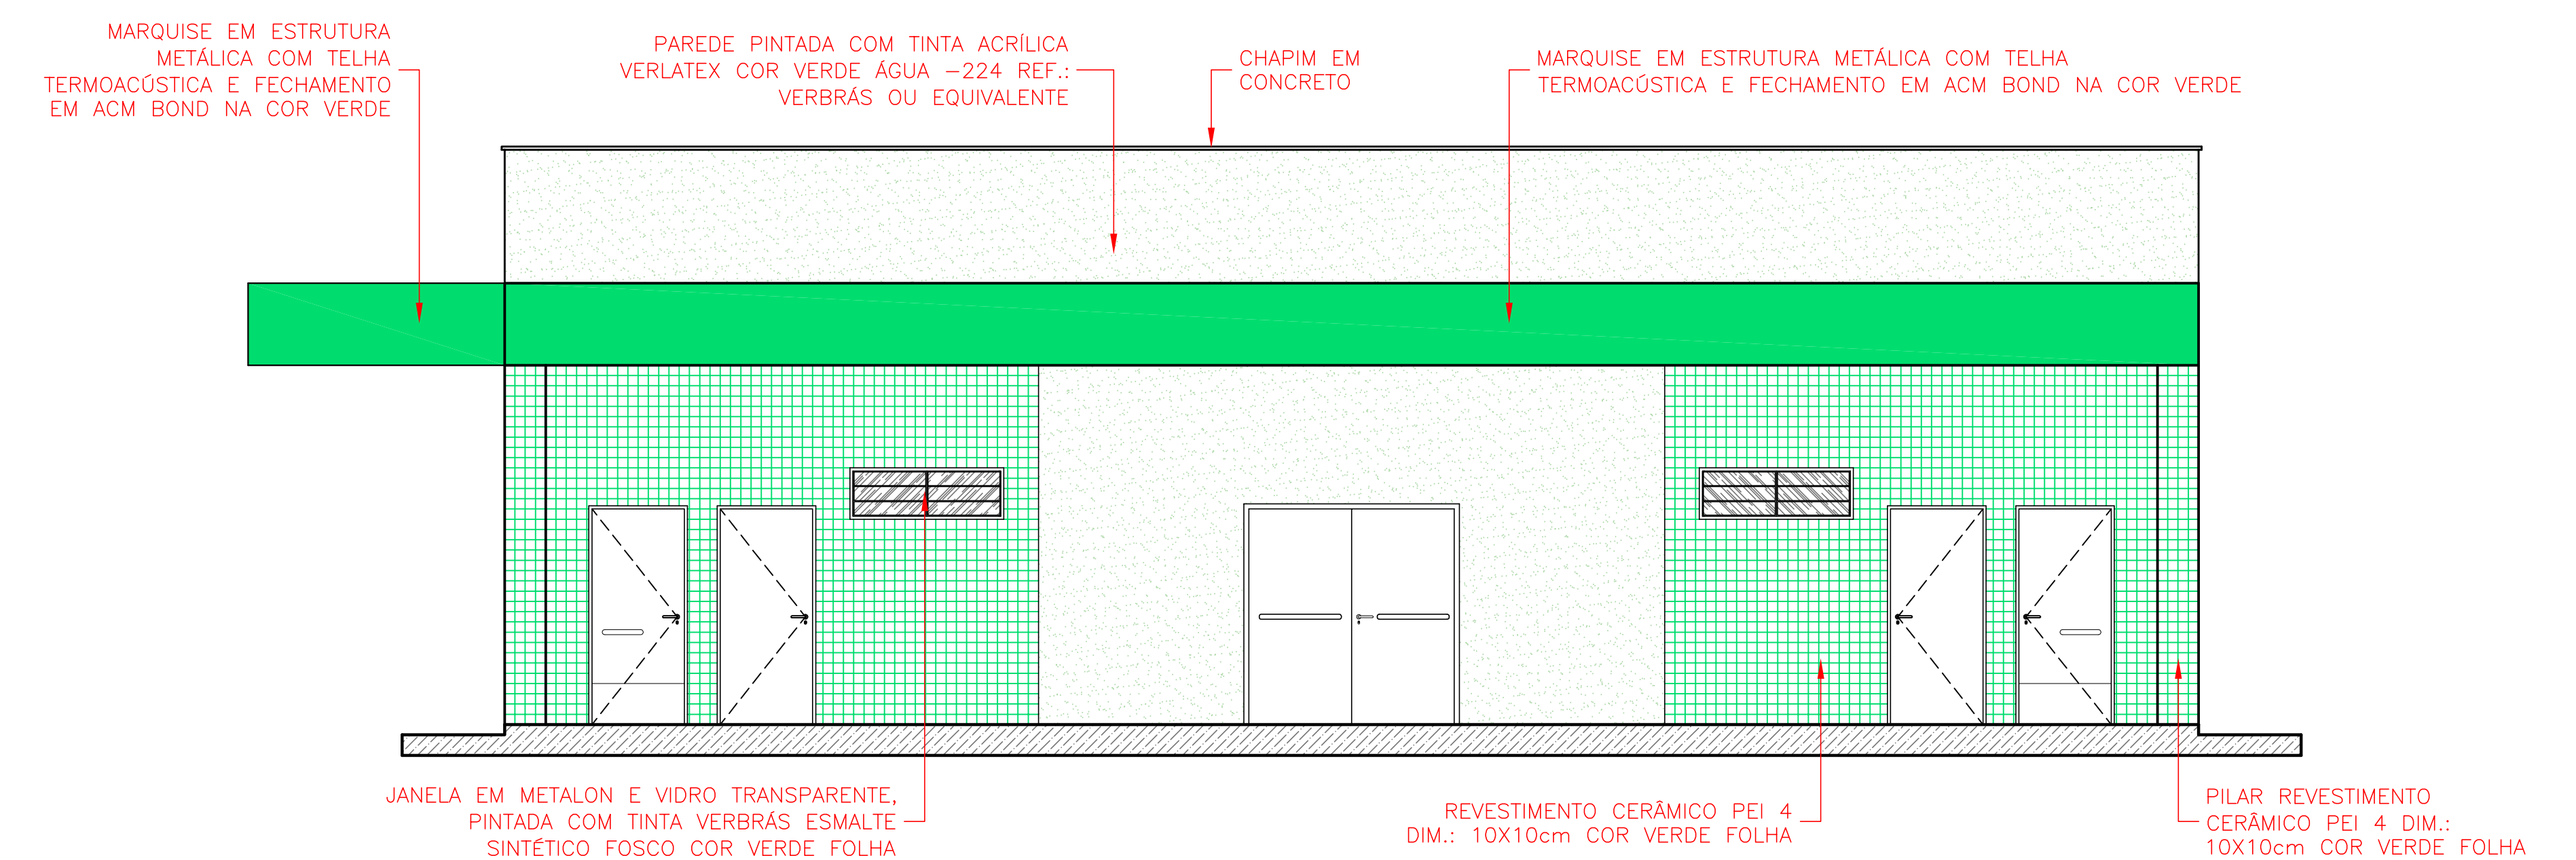


FACHADA F3
AUDITÓRIO
Esc.: 1:50

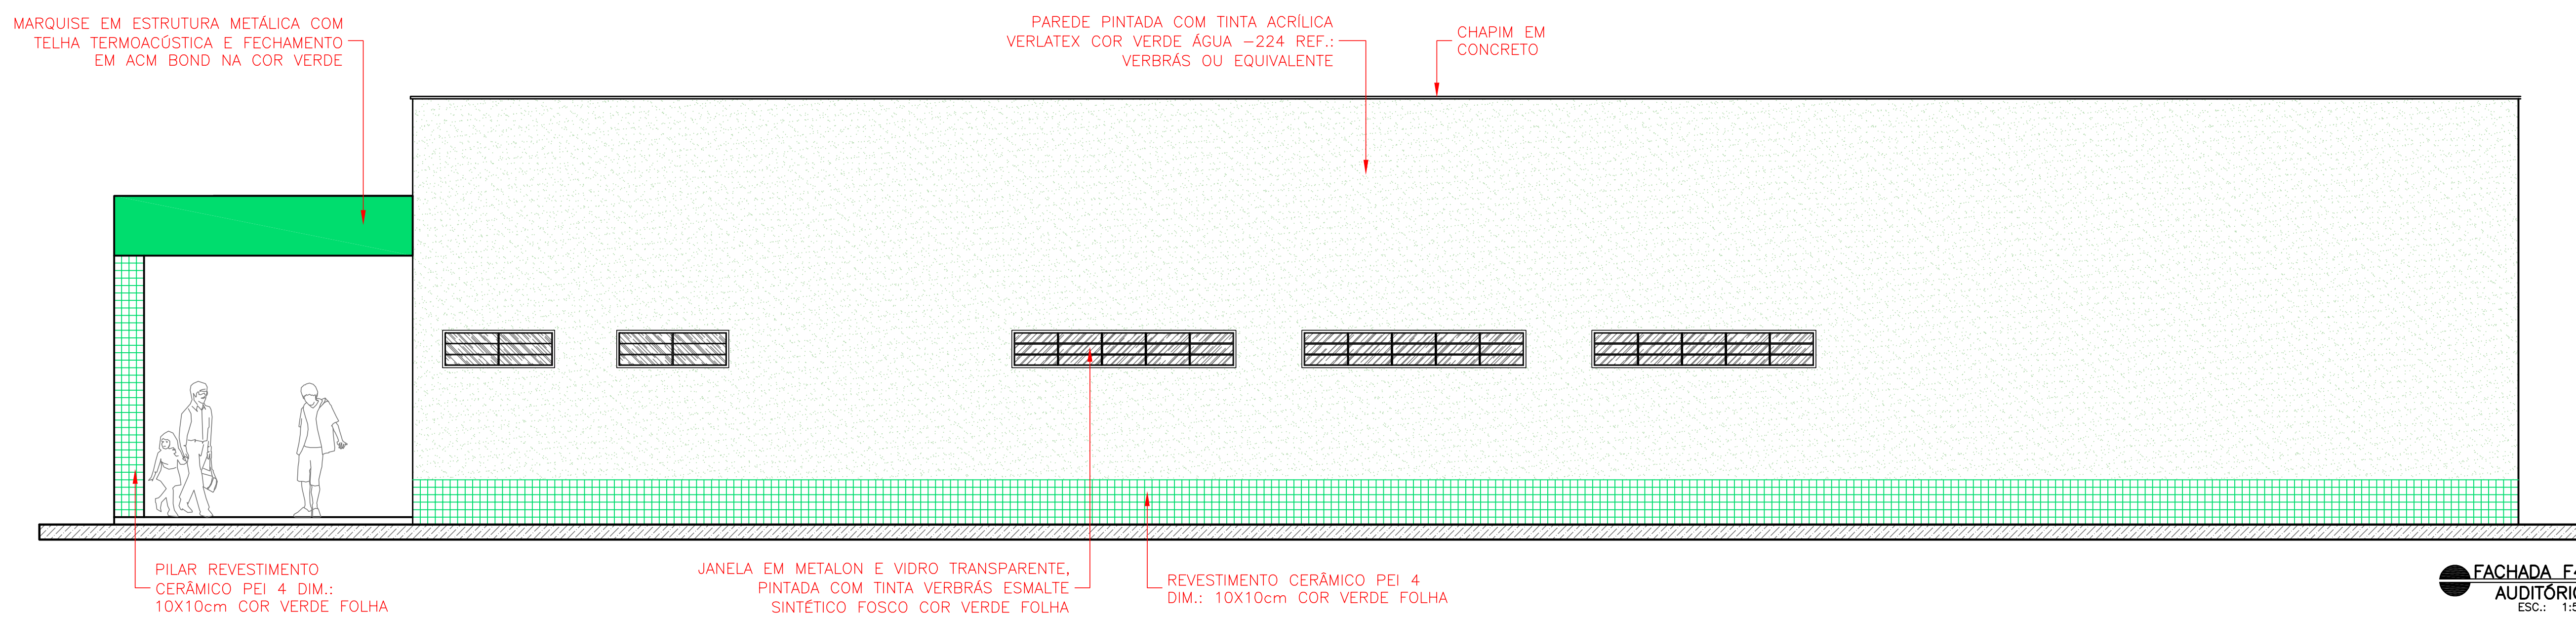


FACHADA F4
AUDITÓRIO
Esc.: 1:50


















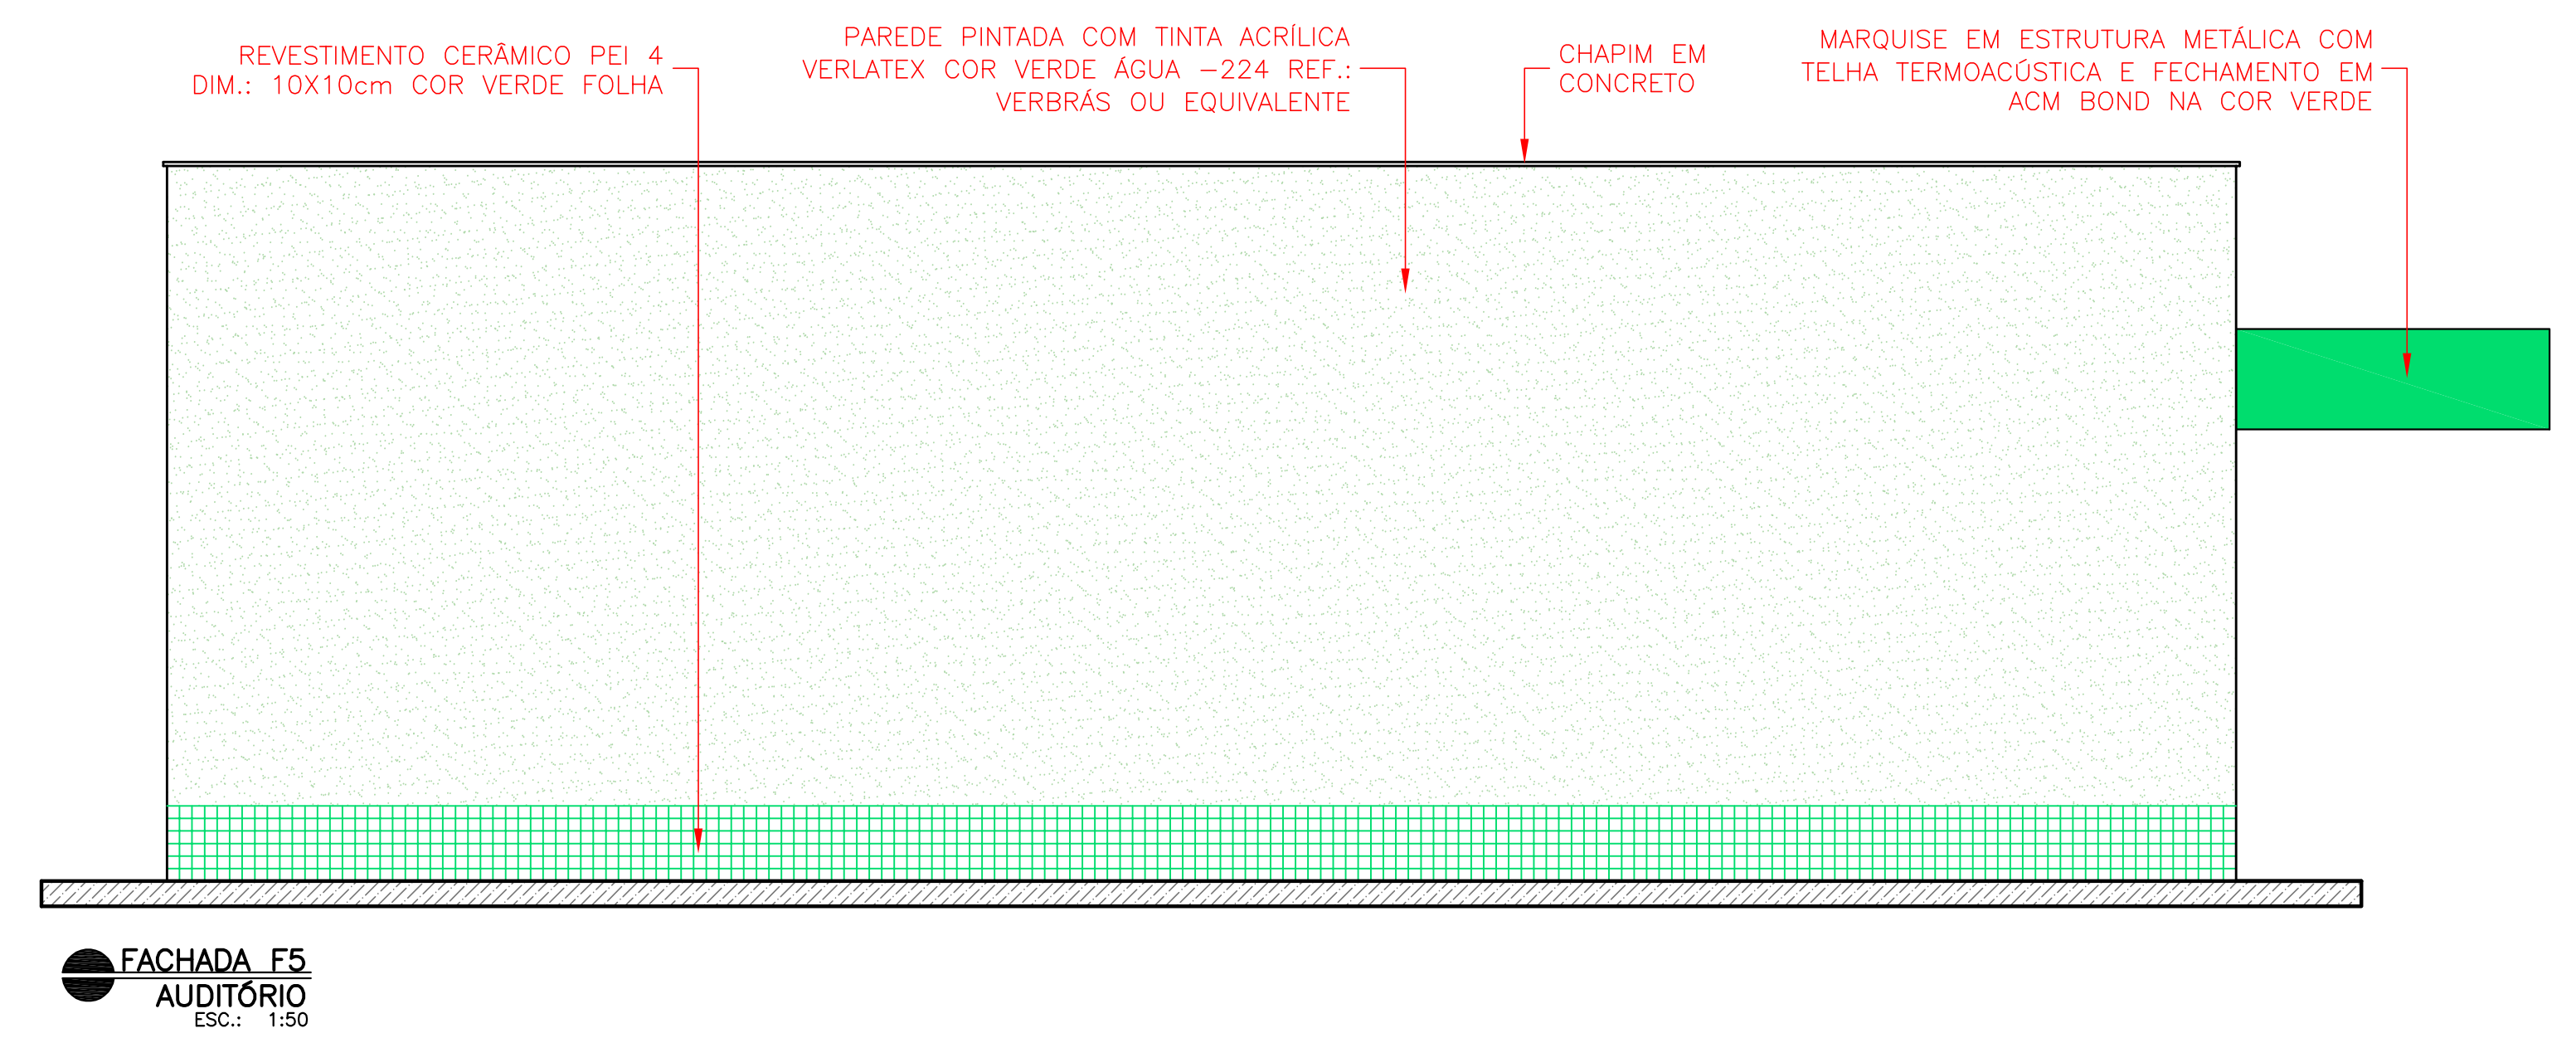


FACHADA F5
AUDITÓRIO
Esc.: 1:50

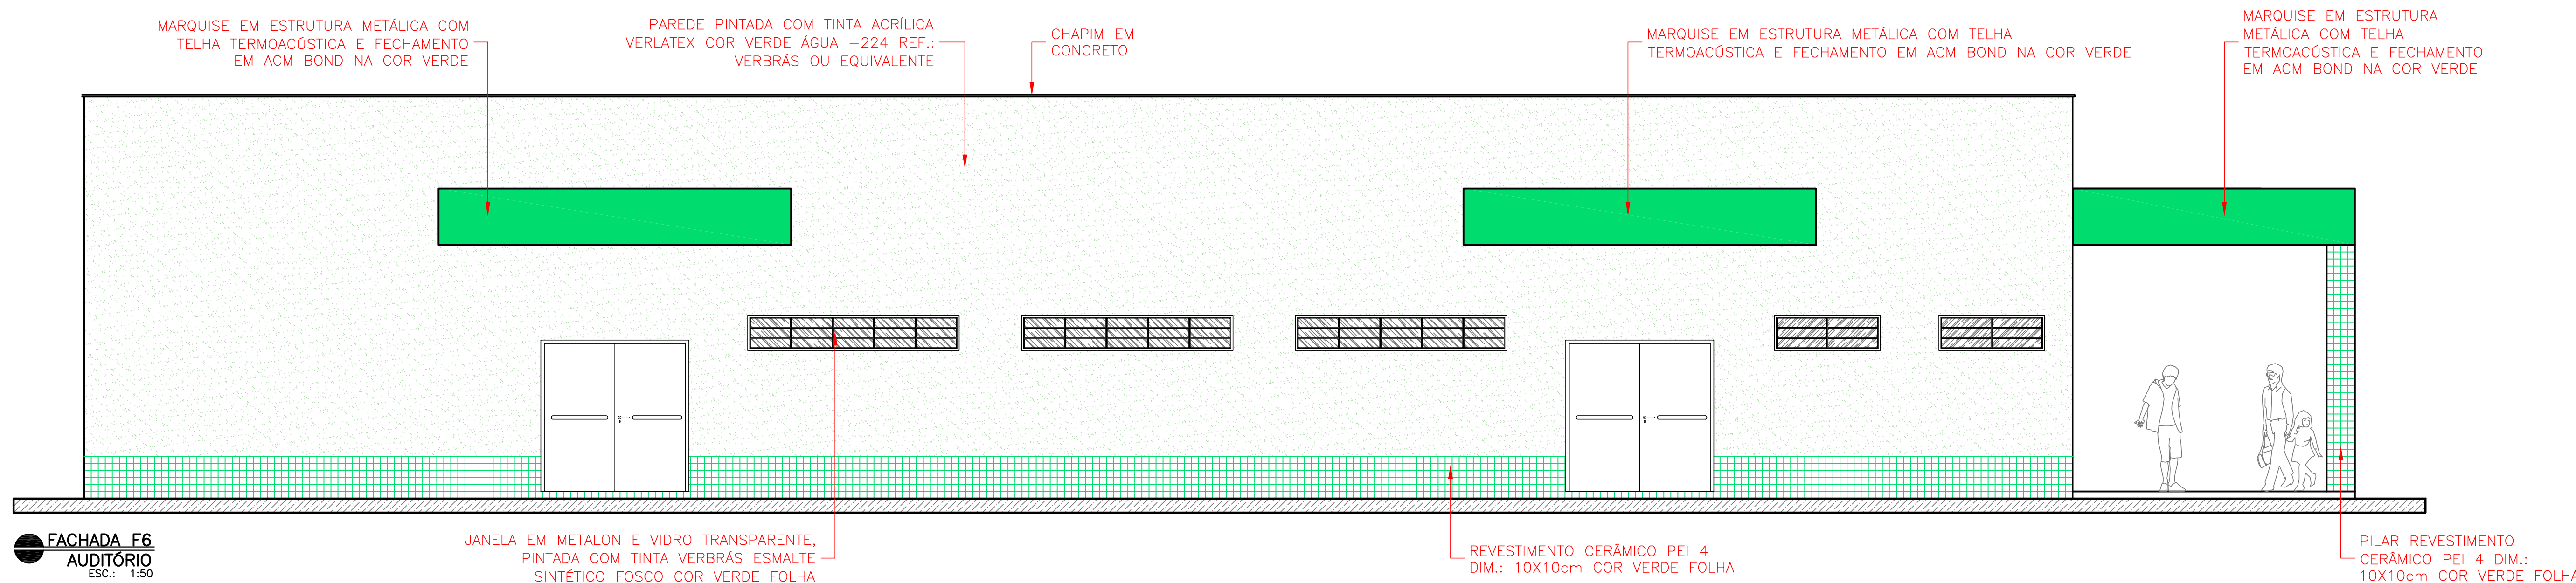

FACHADA F6
AUDITÓRIO
Esc.: 1:50

 GOVERNO DO ESTADO DO PIAUÍ	
SEDUC - SECRETARIA DE ESTADO DA EDUCAÇÃO U.E LÊDA NAPOLEÃO	
DEPARTAMENTO: GERÊNCIA DE ARQUITETURA E ENGENHARIA	DESENHO: ARQ
TÍTULO DO PROJETO: PROJETO DE REFORMA E AMPLIAÇÃO DA U.E LÊDA NAPOLEÃO	FRANQUIA: 06/10
ENGENHEIRO DO SERVIÇO: RUA ABRÃO ALVES, S/N.	AUDITÓRIO: CORTE BB, CC E DD / FACHADAS F3, F4, F5 E F6
ARQUITETOS: MARCIO CABEÇA NO TEMPO-PI	DATA: JUNHO/2020
FASE: PROJETO BÁSICO	REVISÃO:

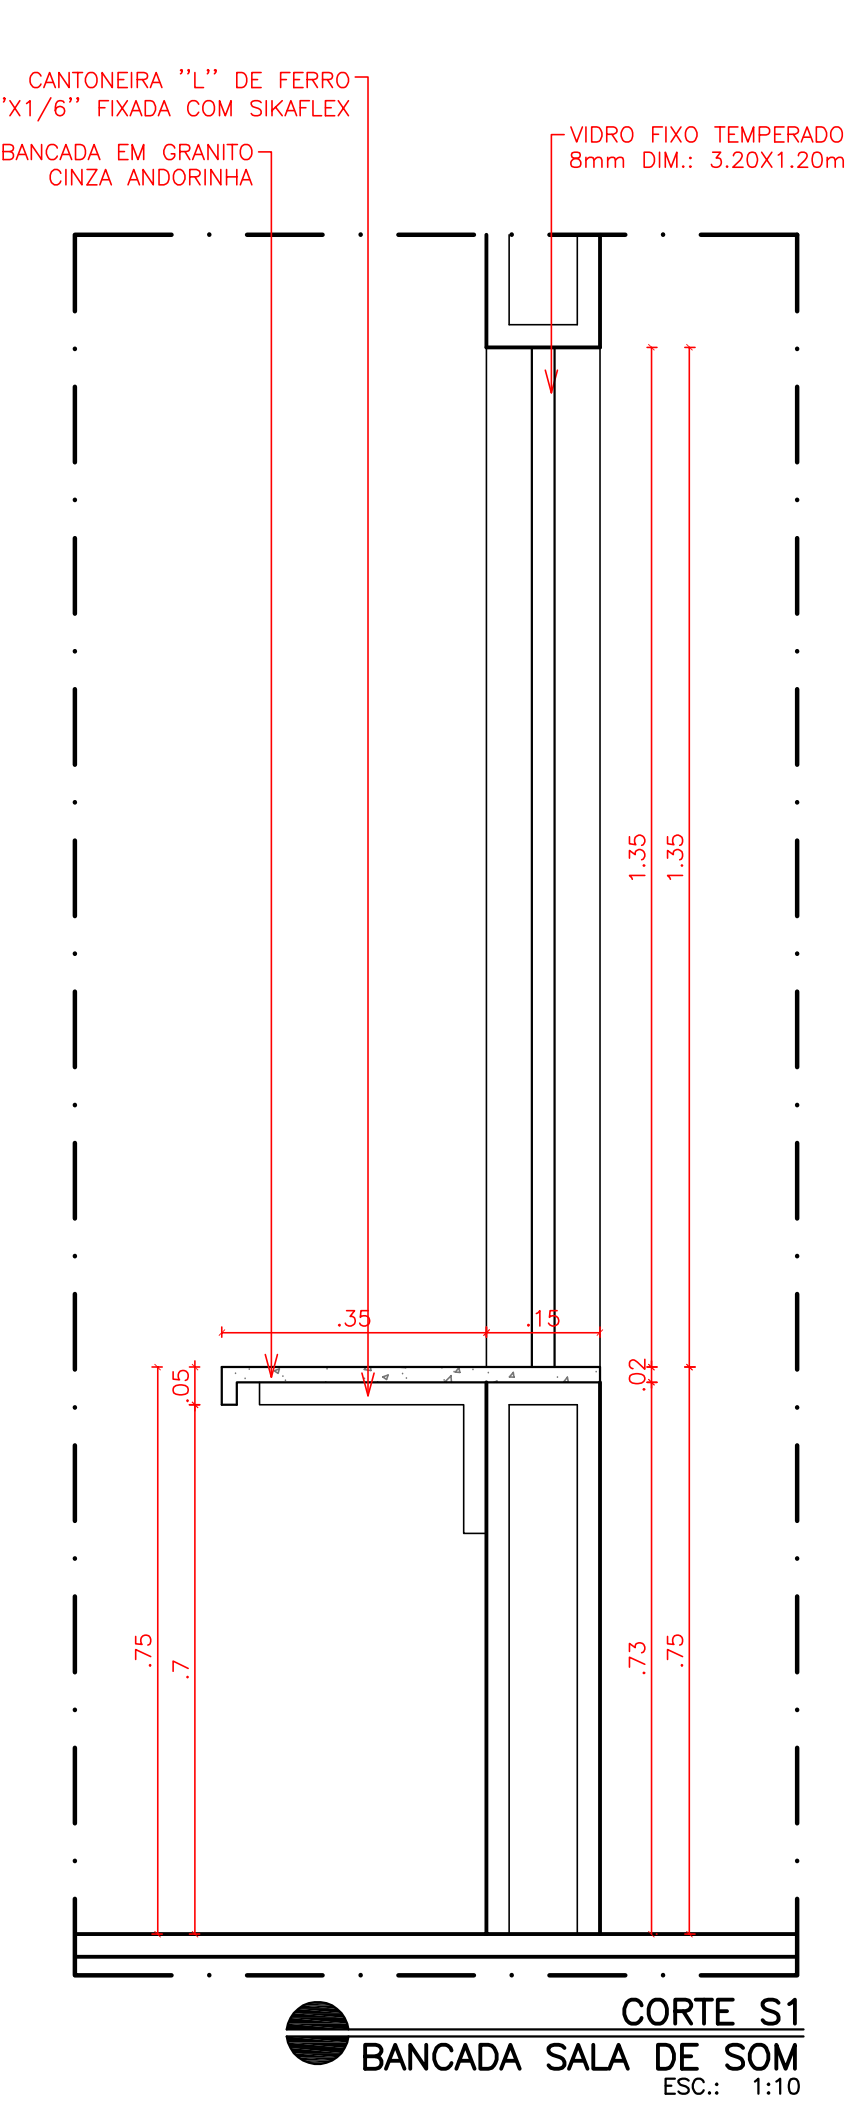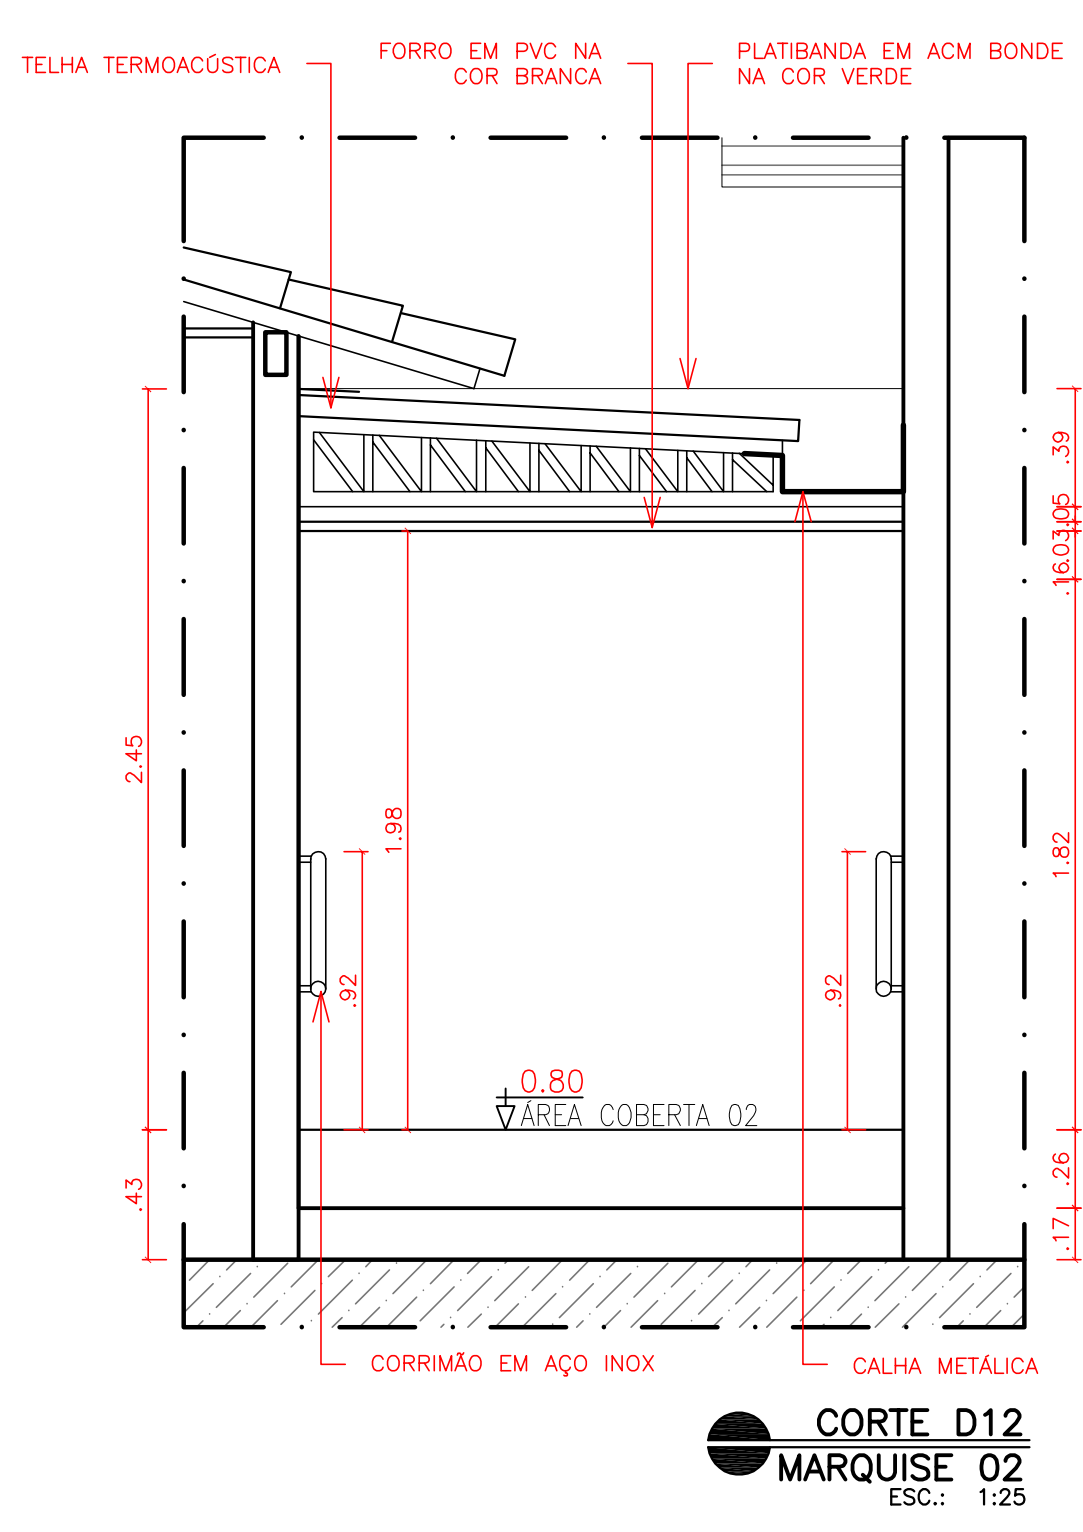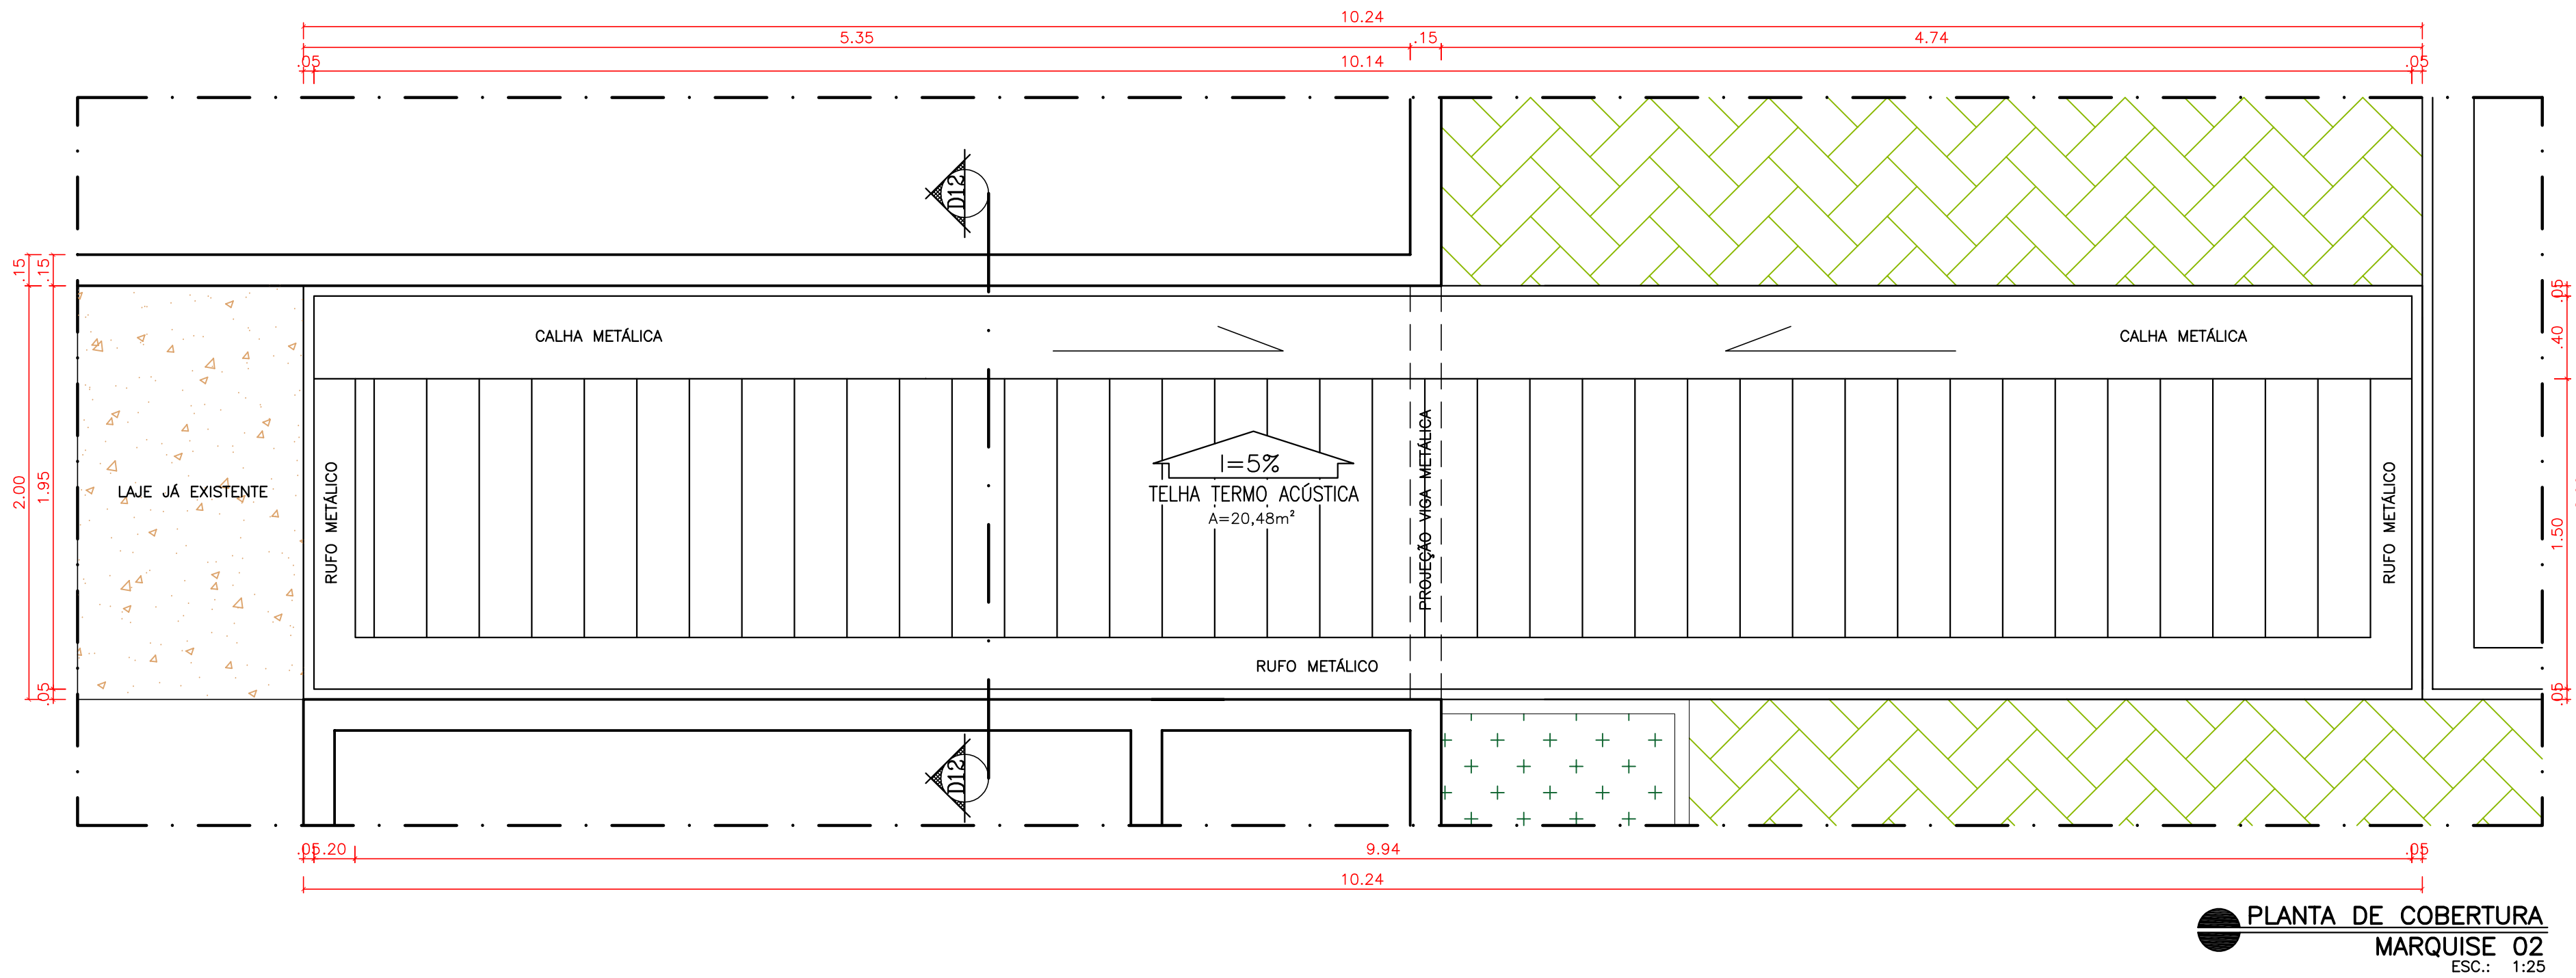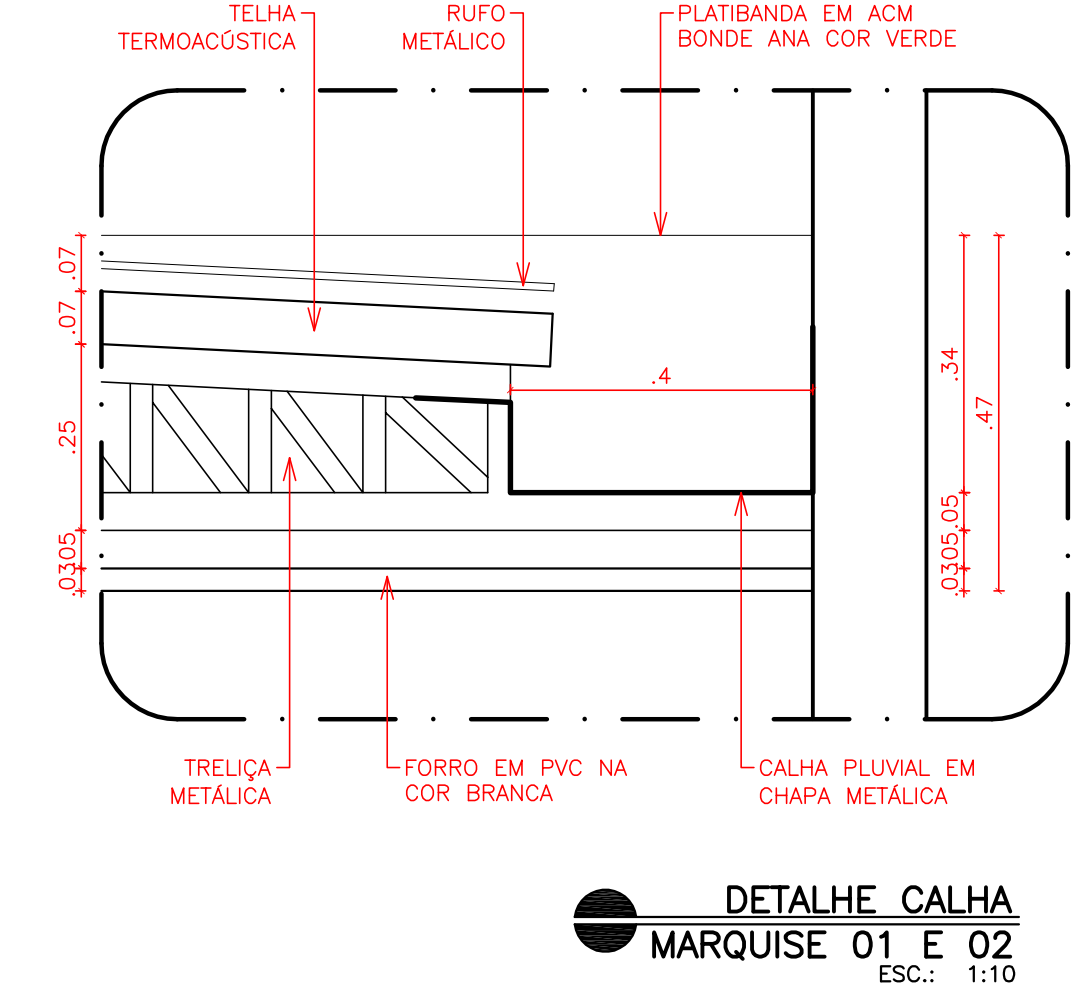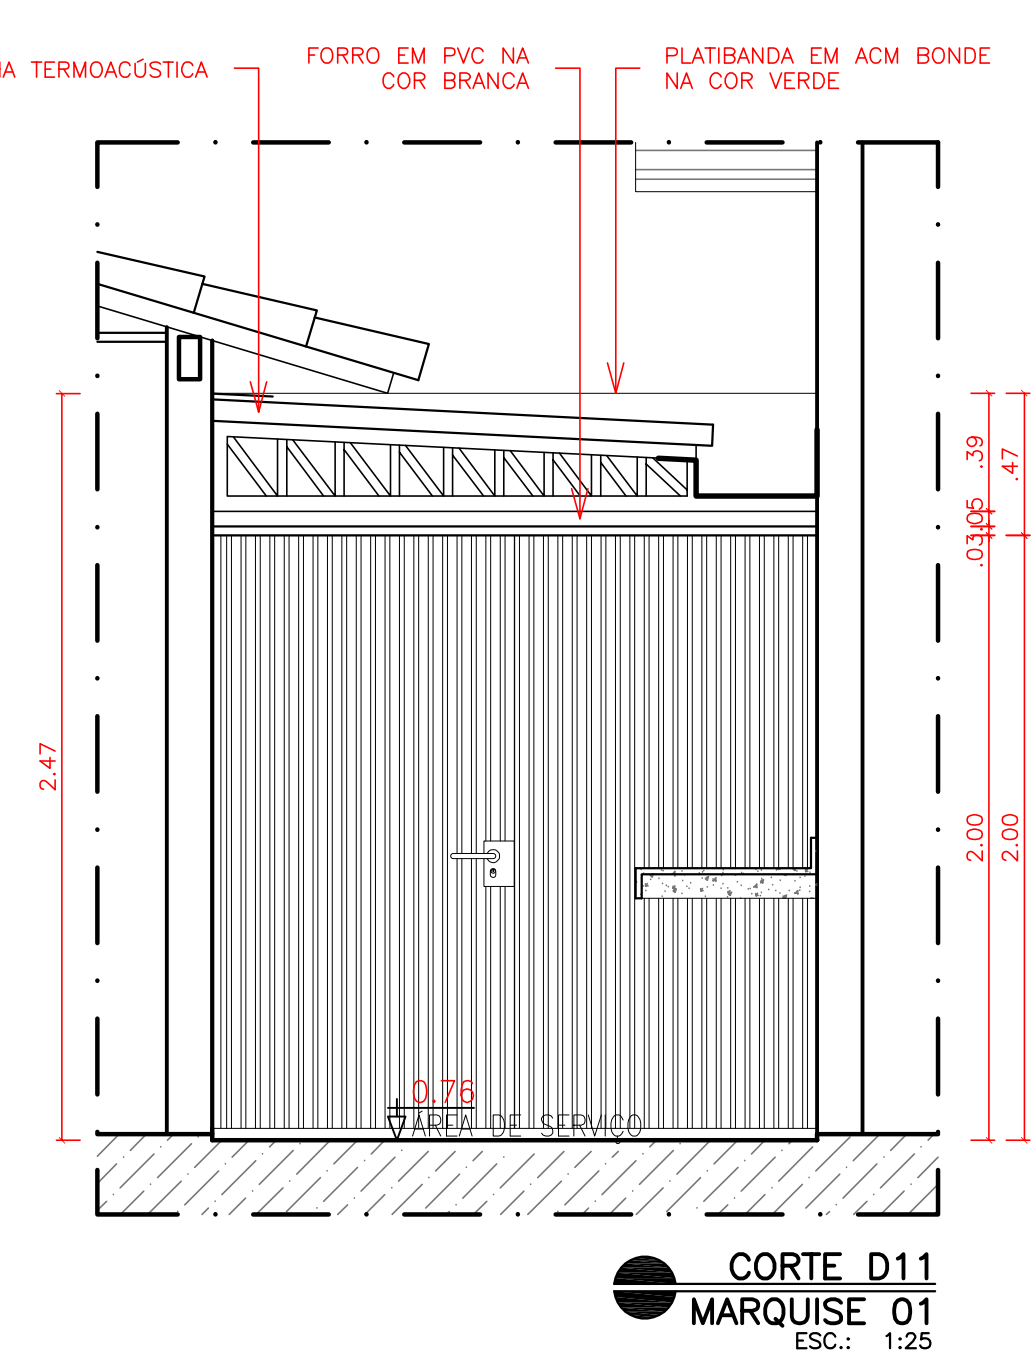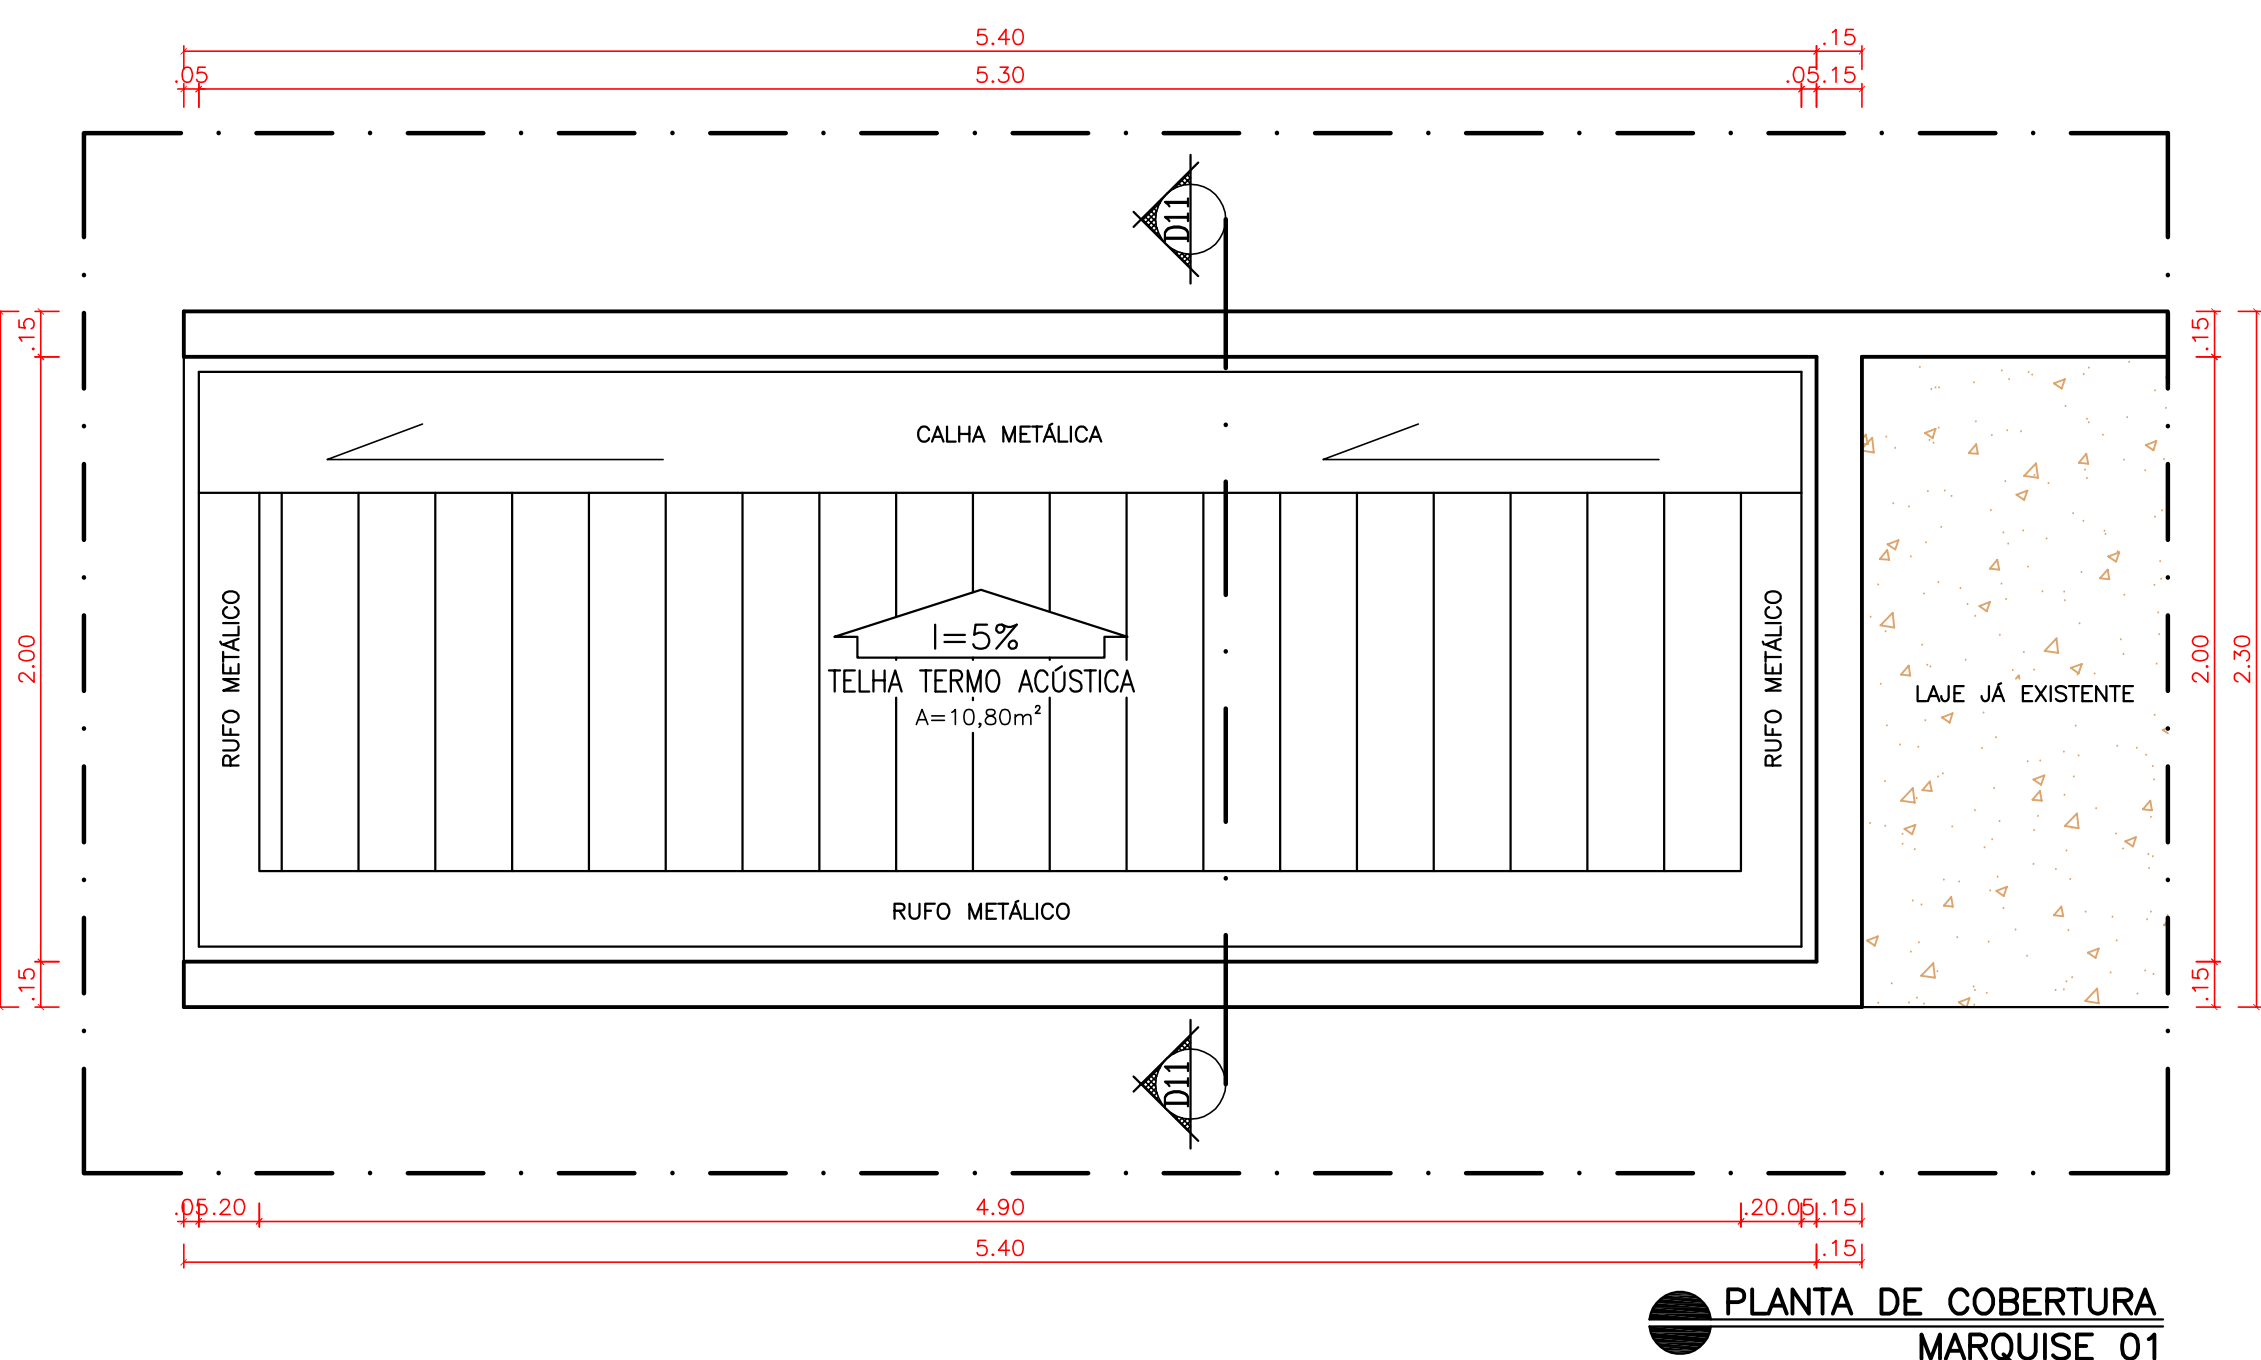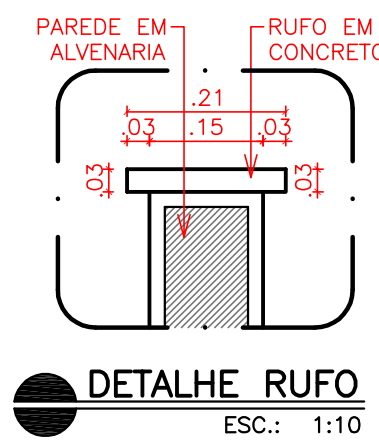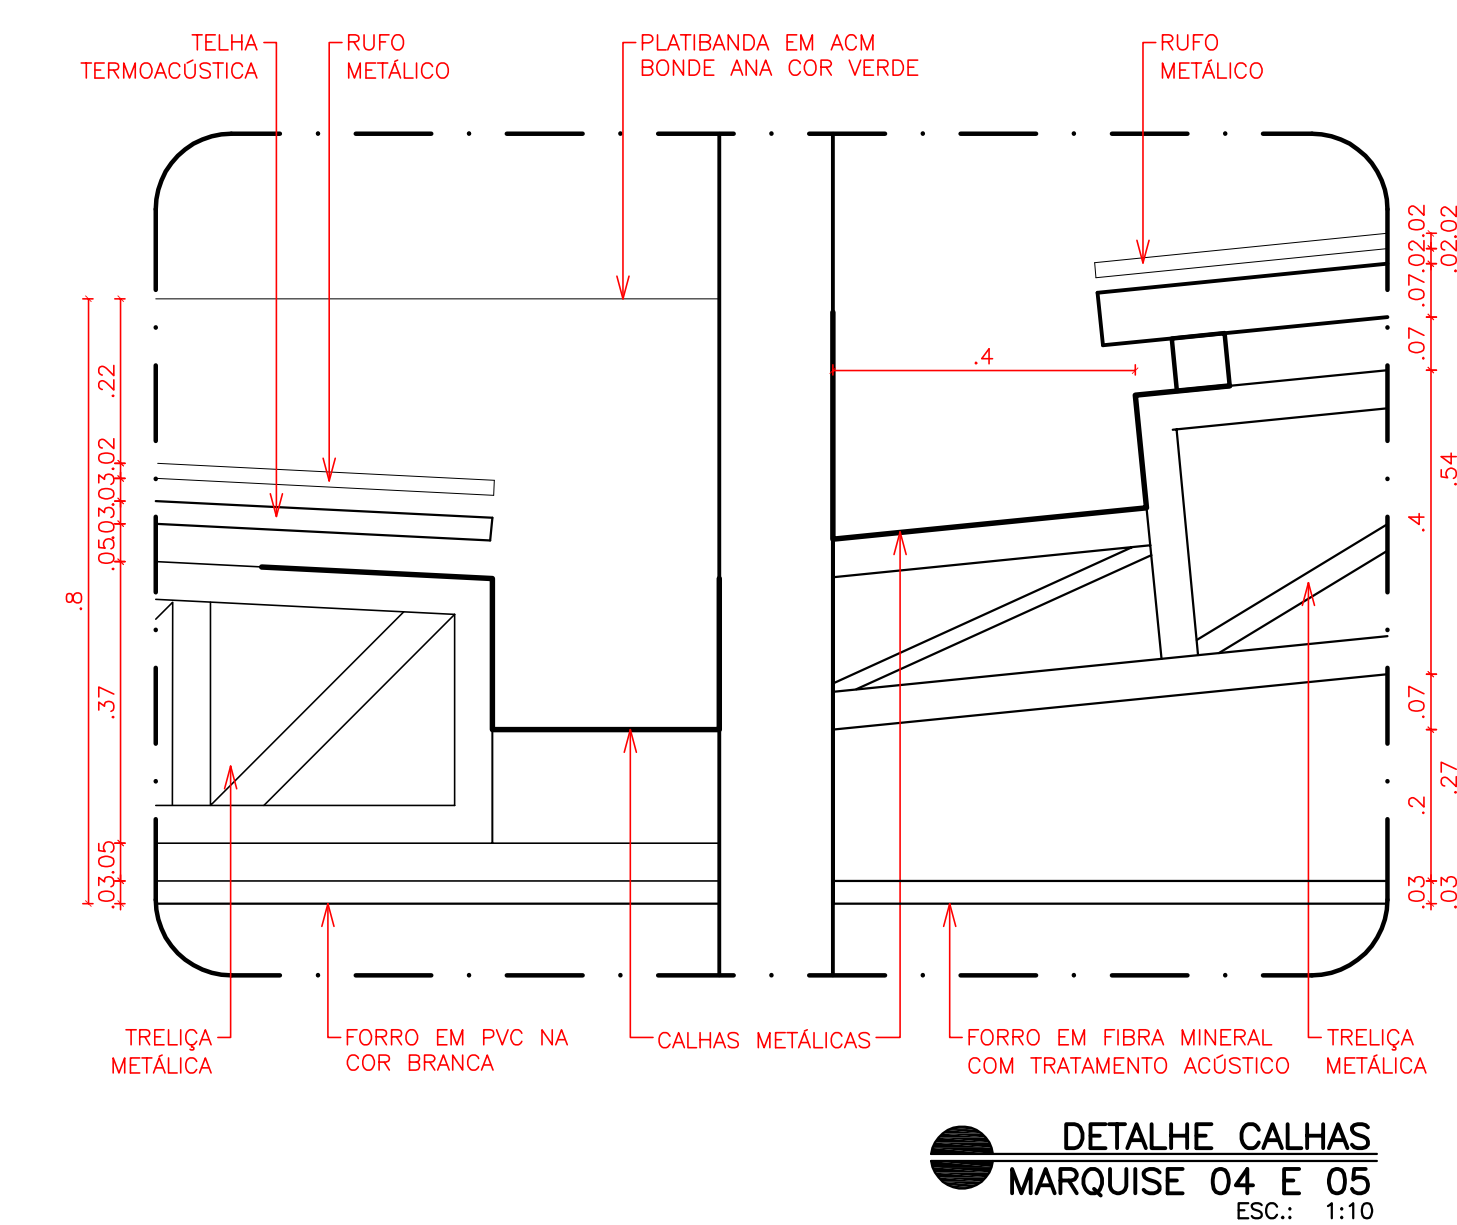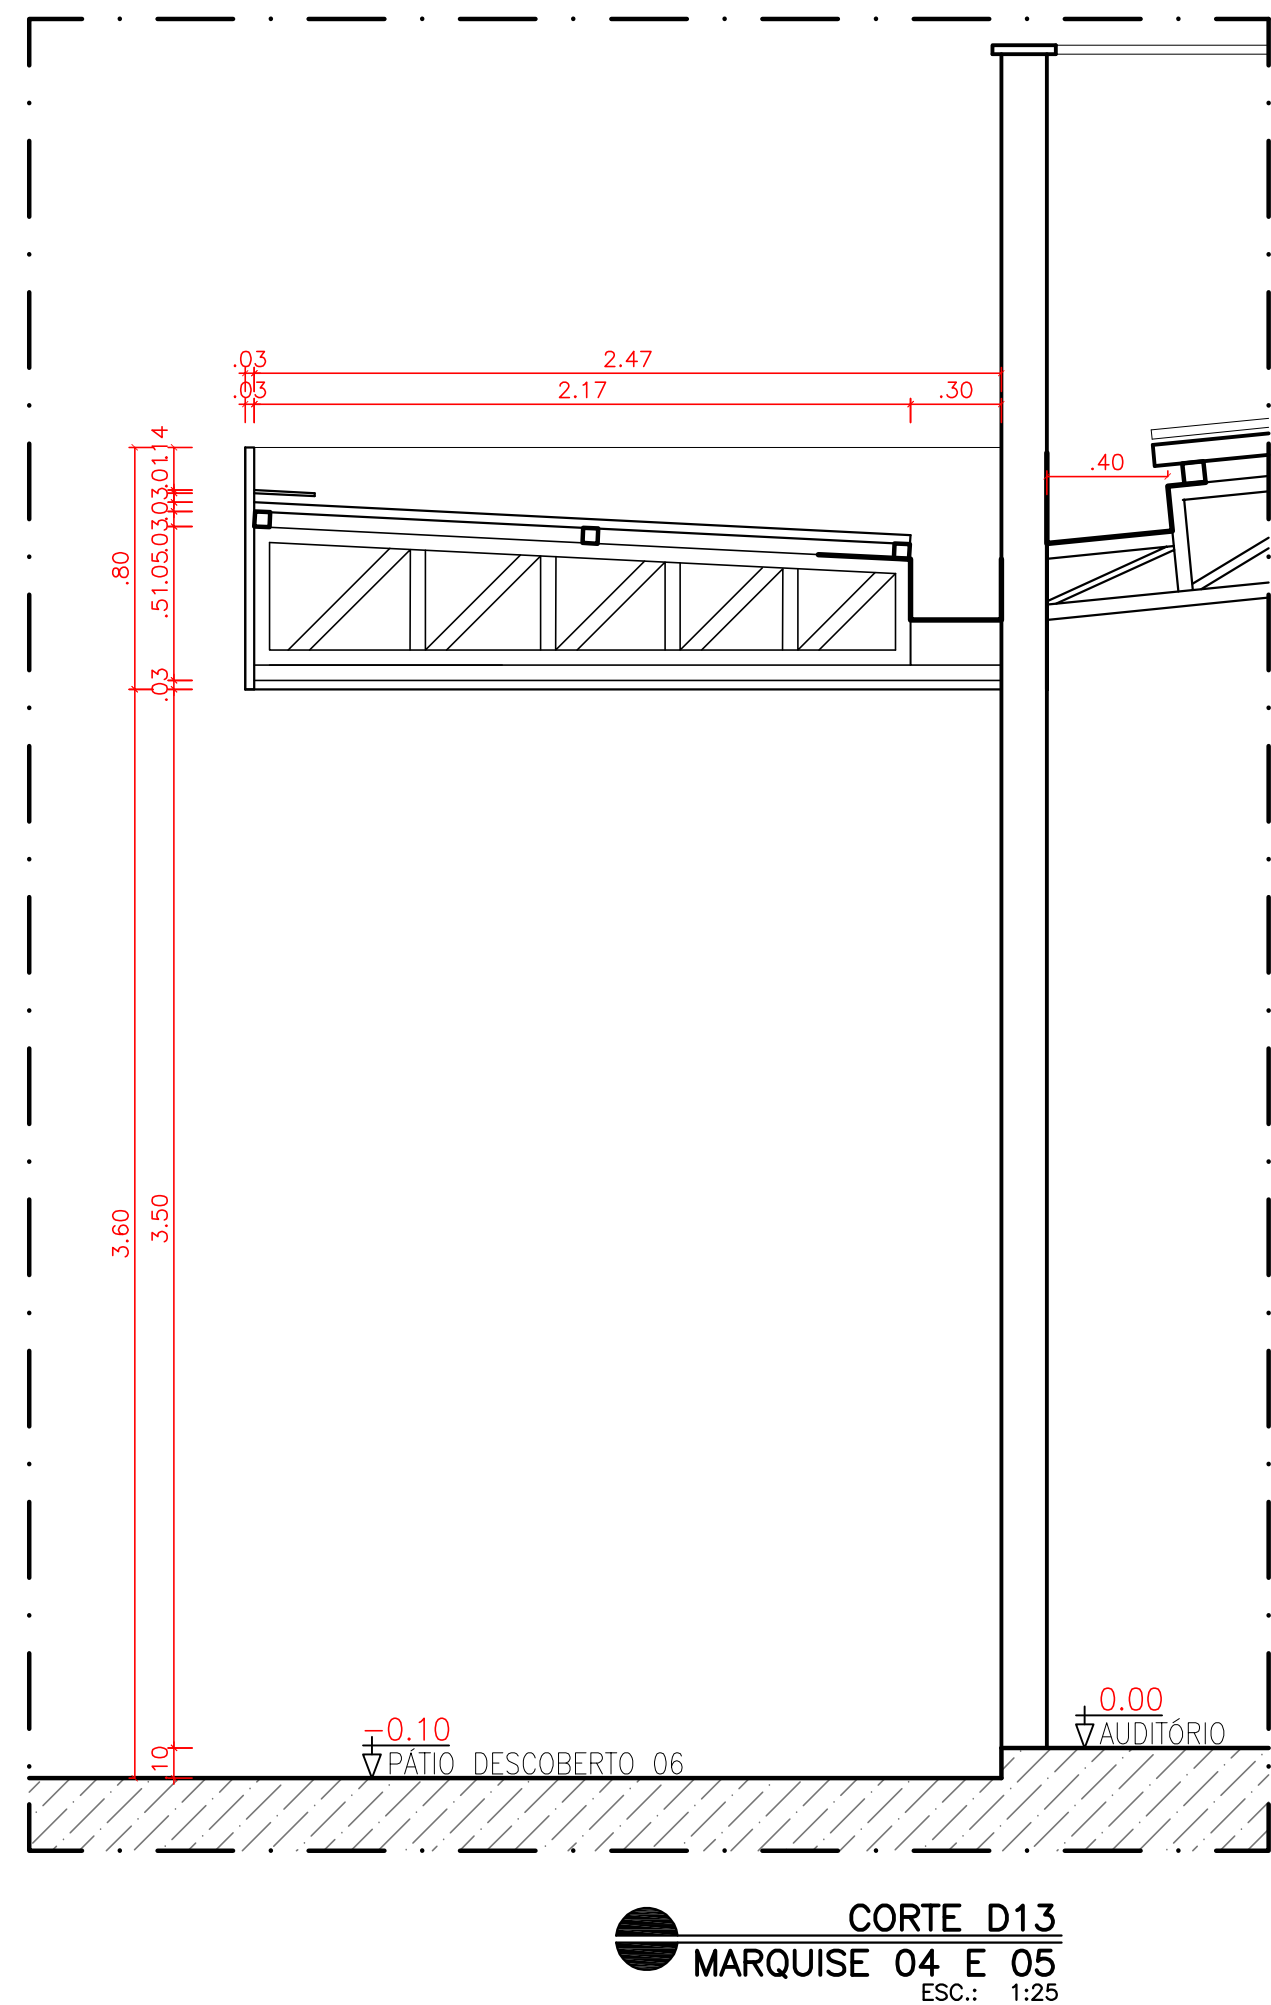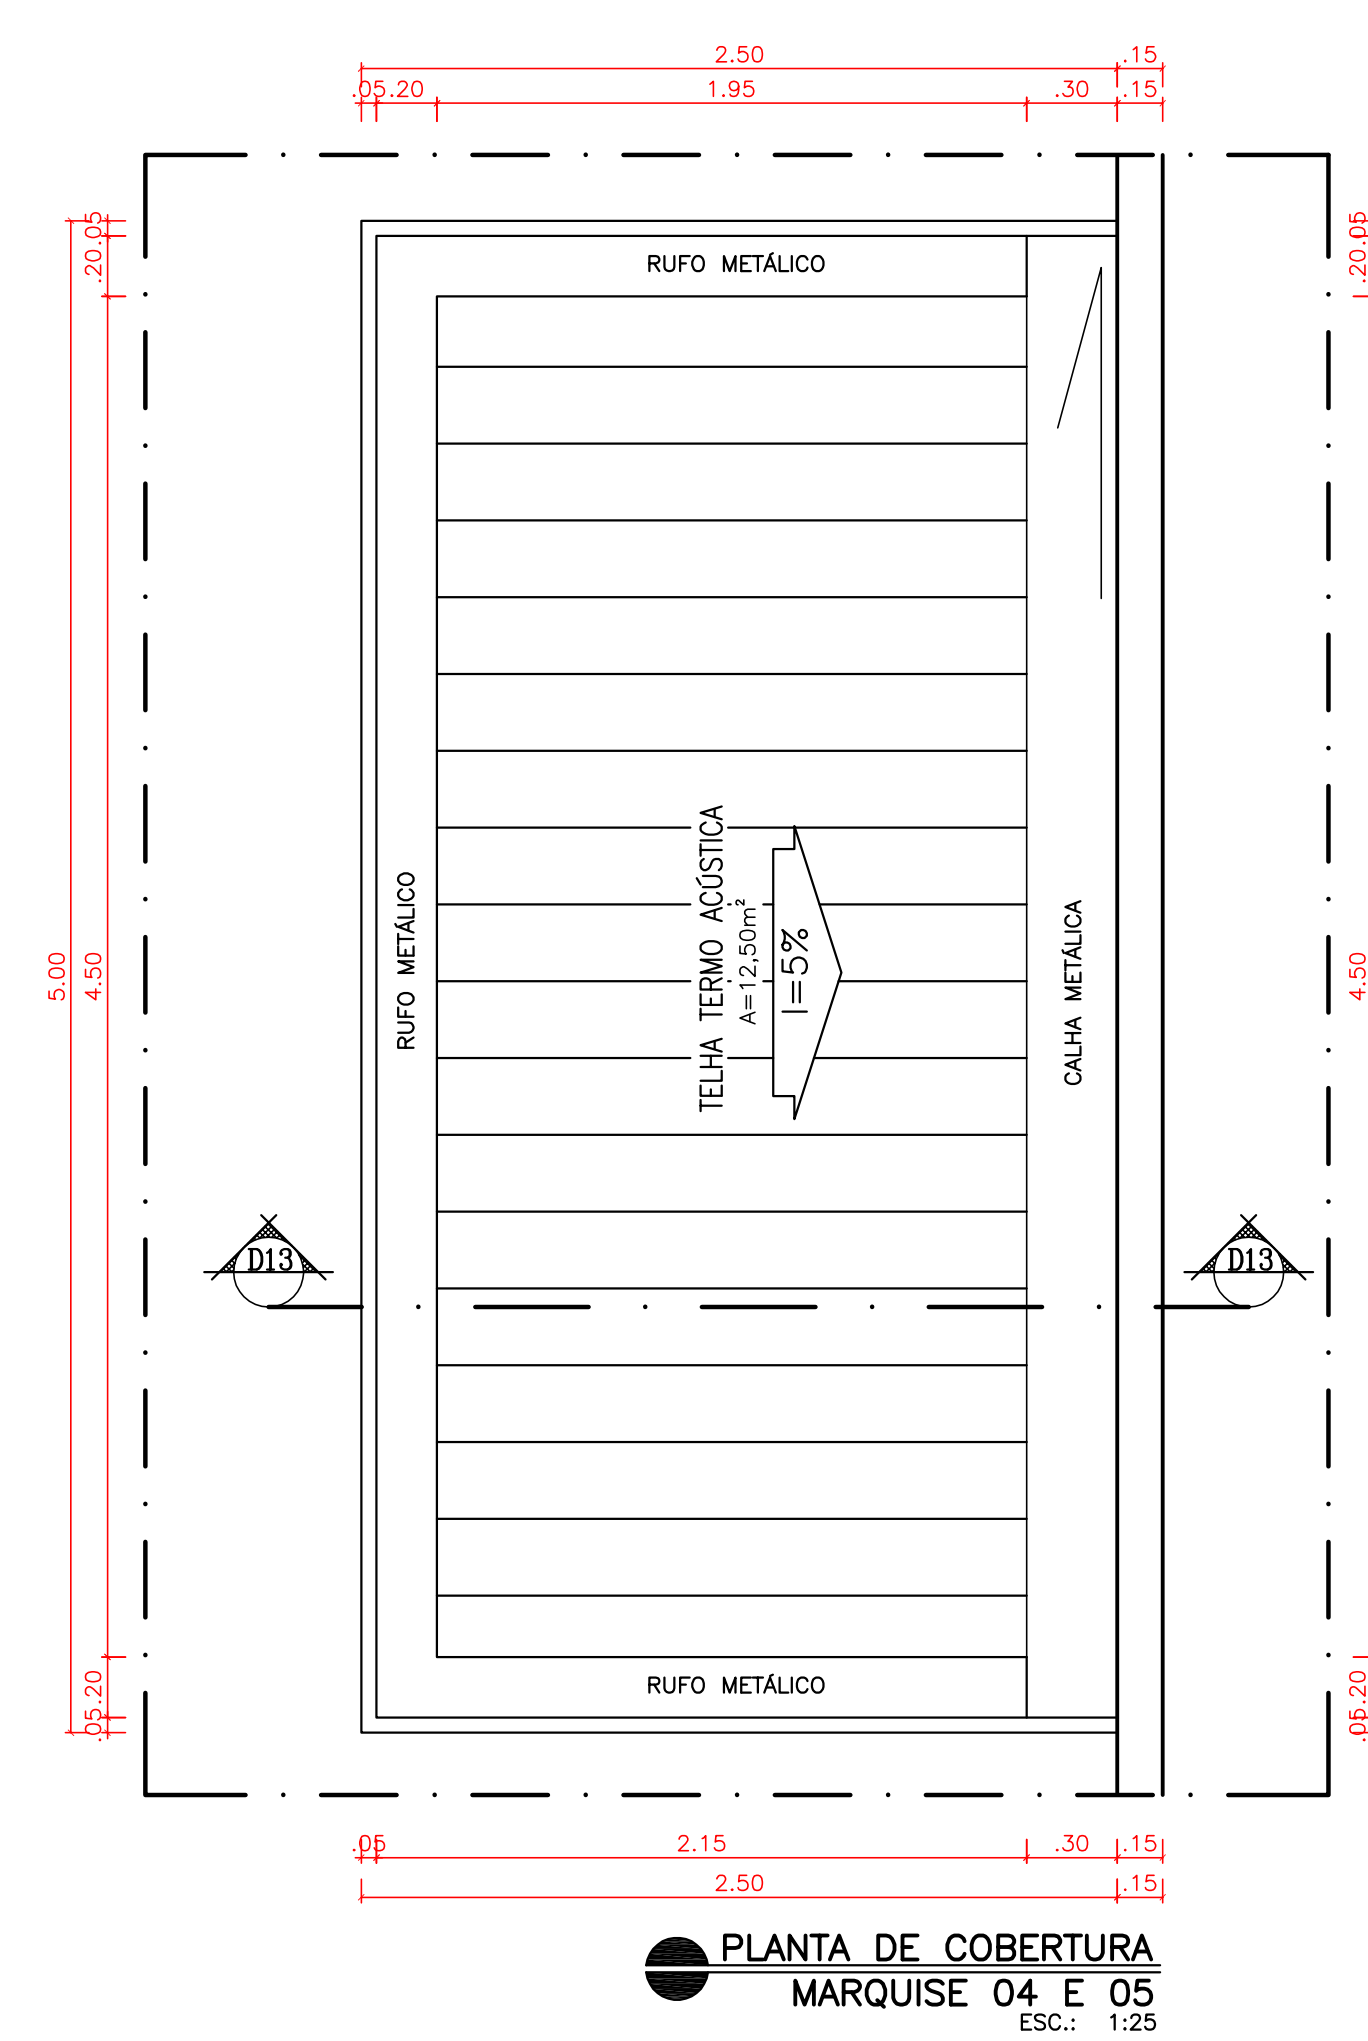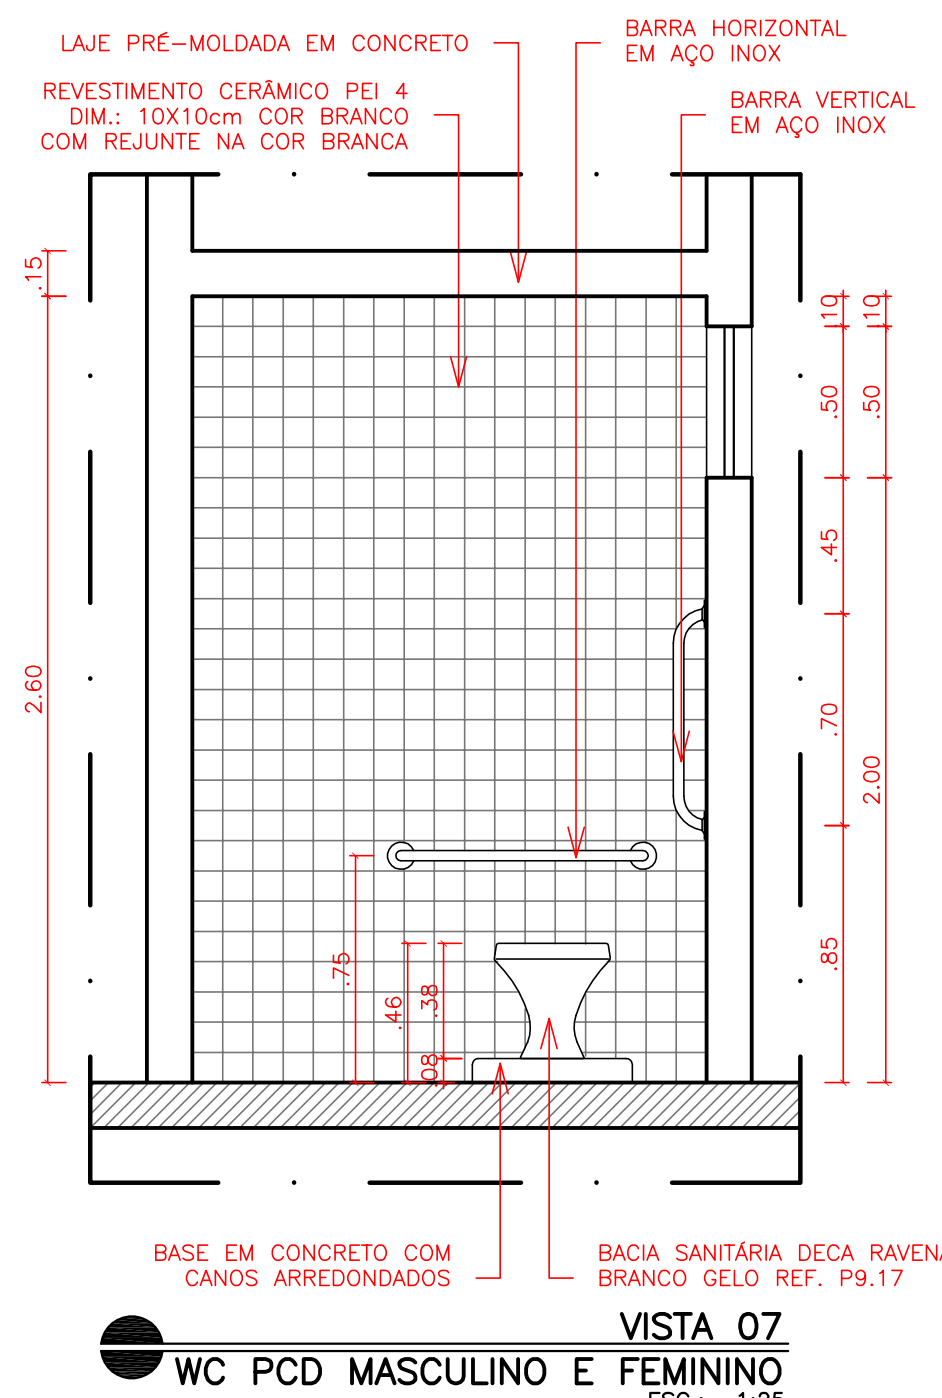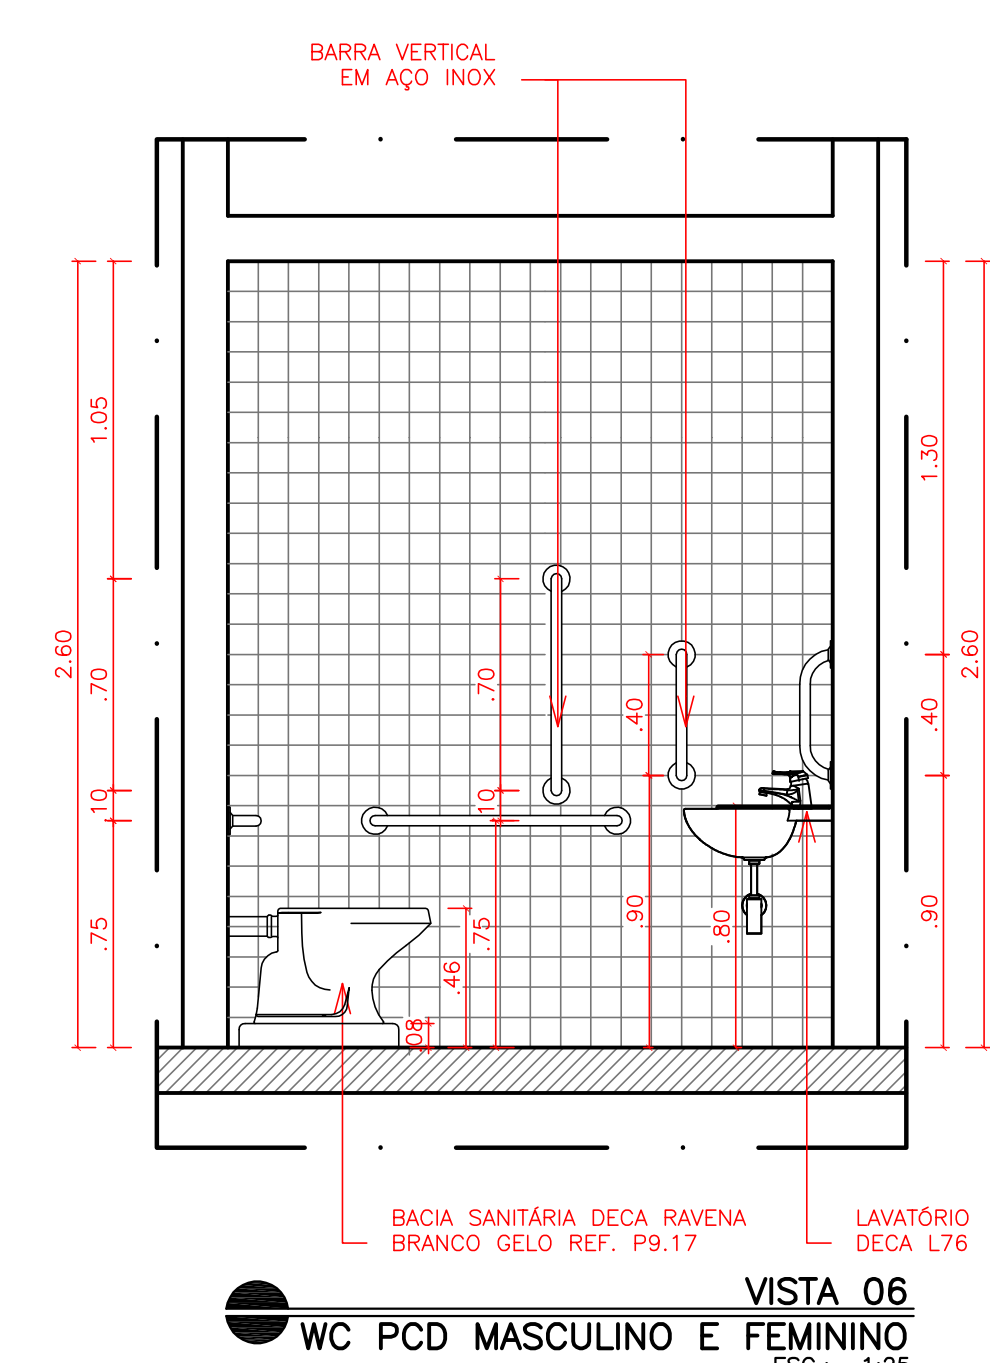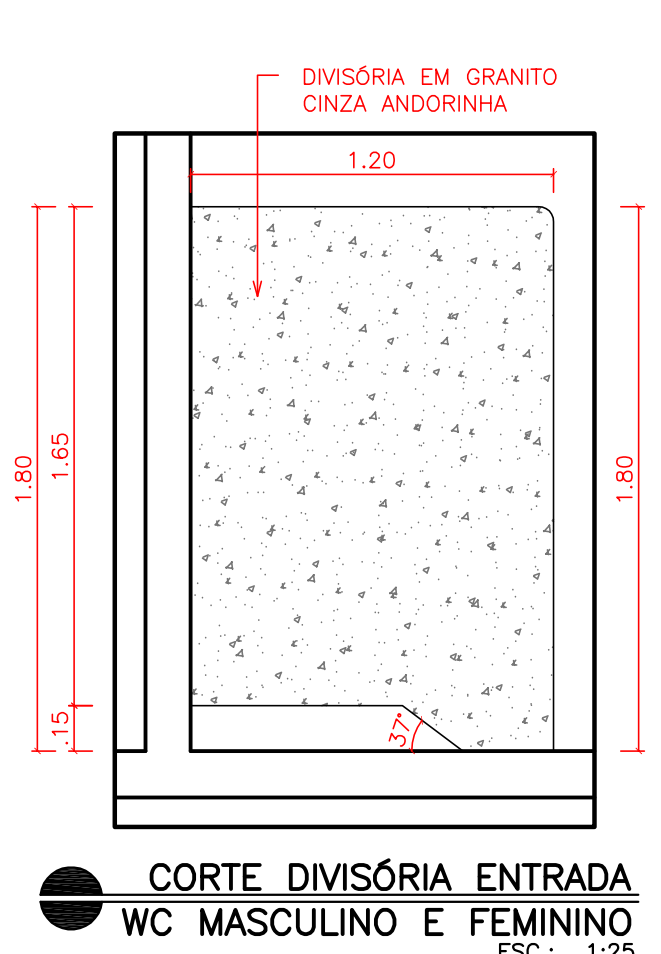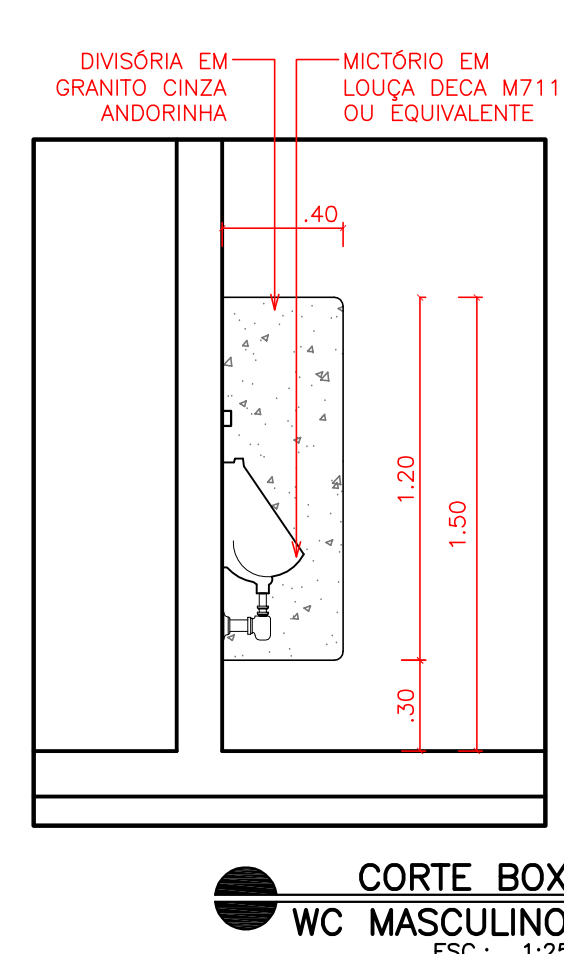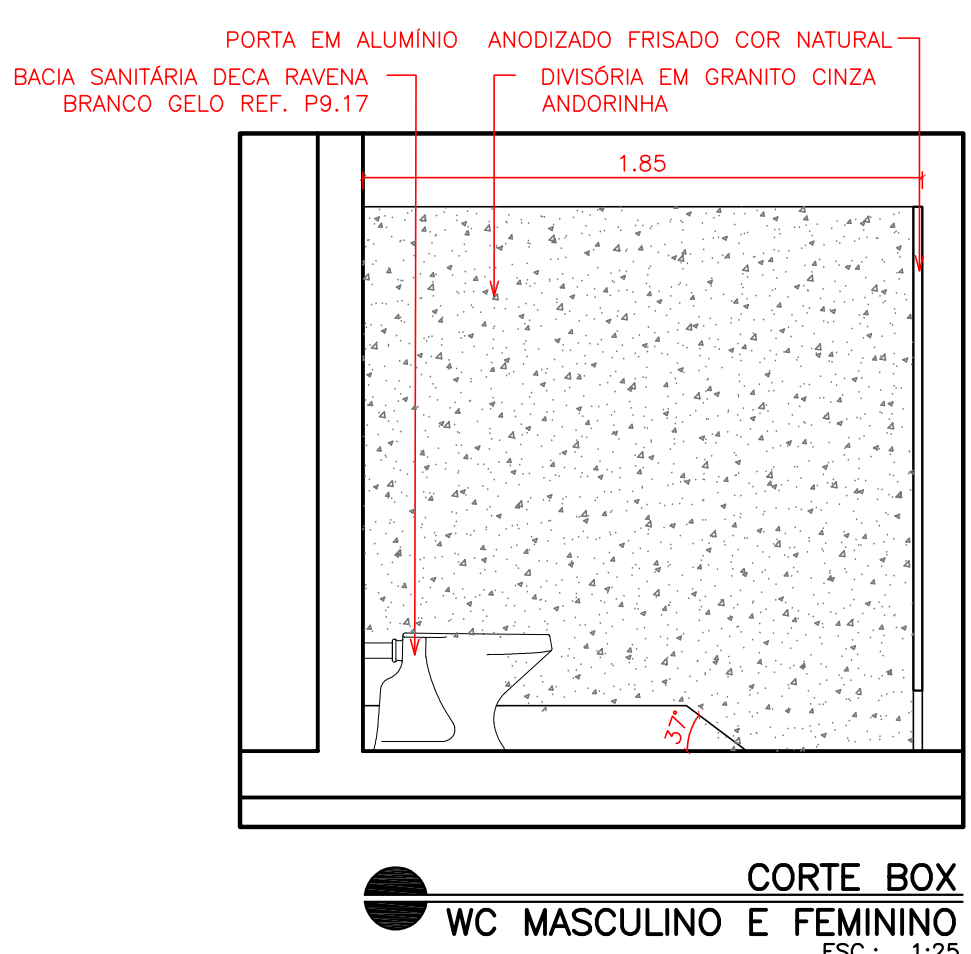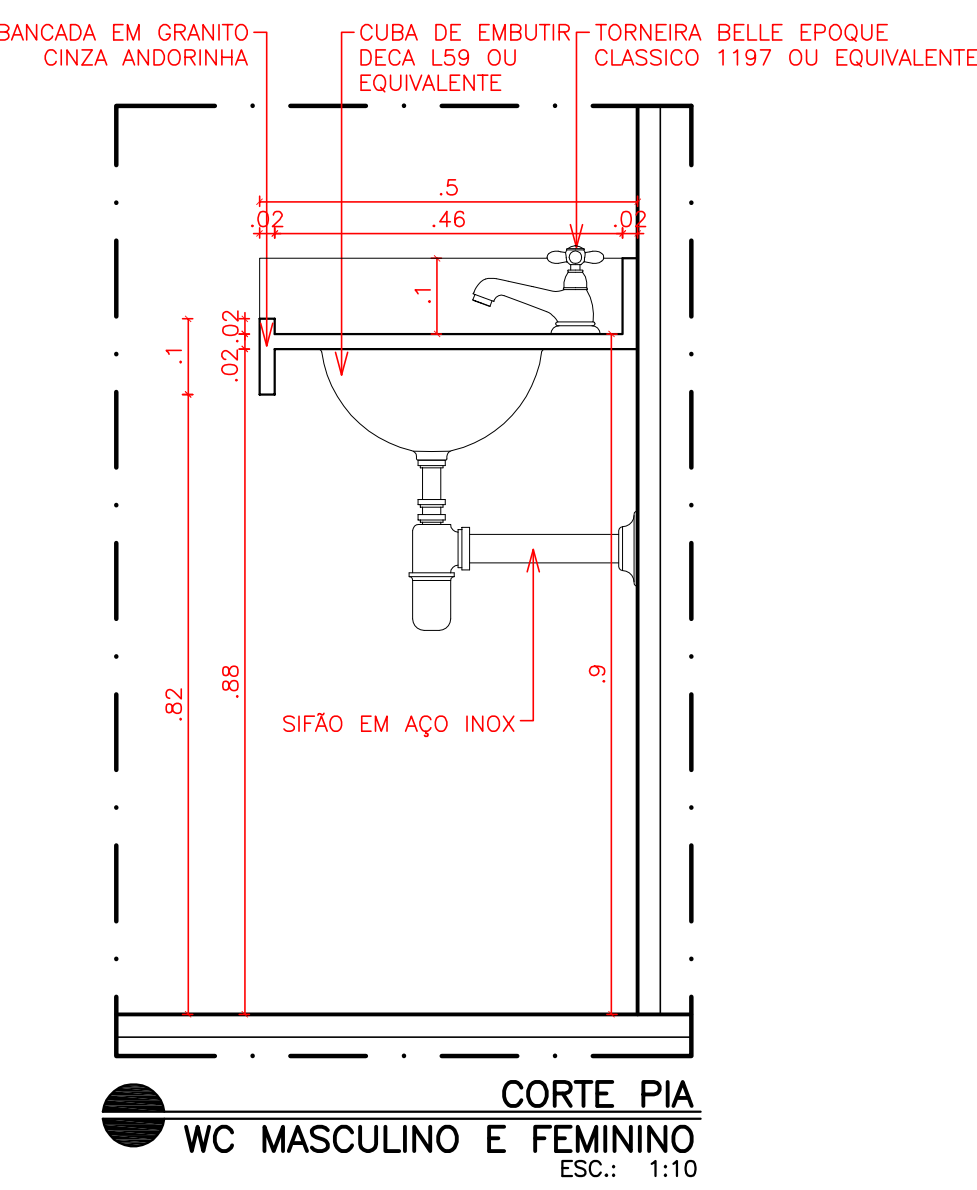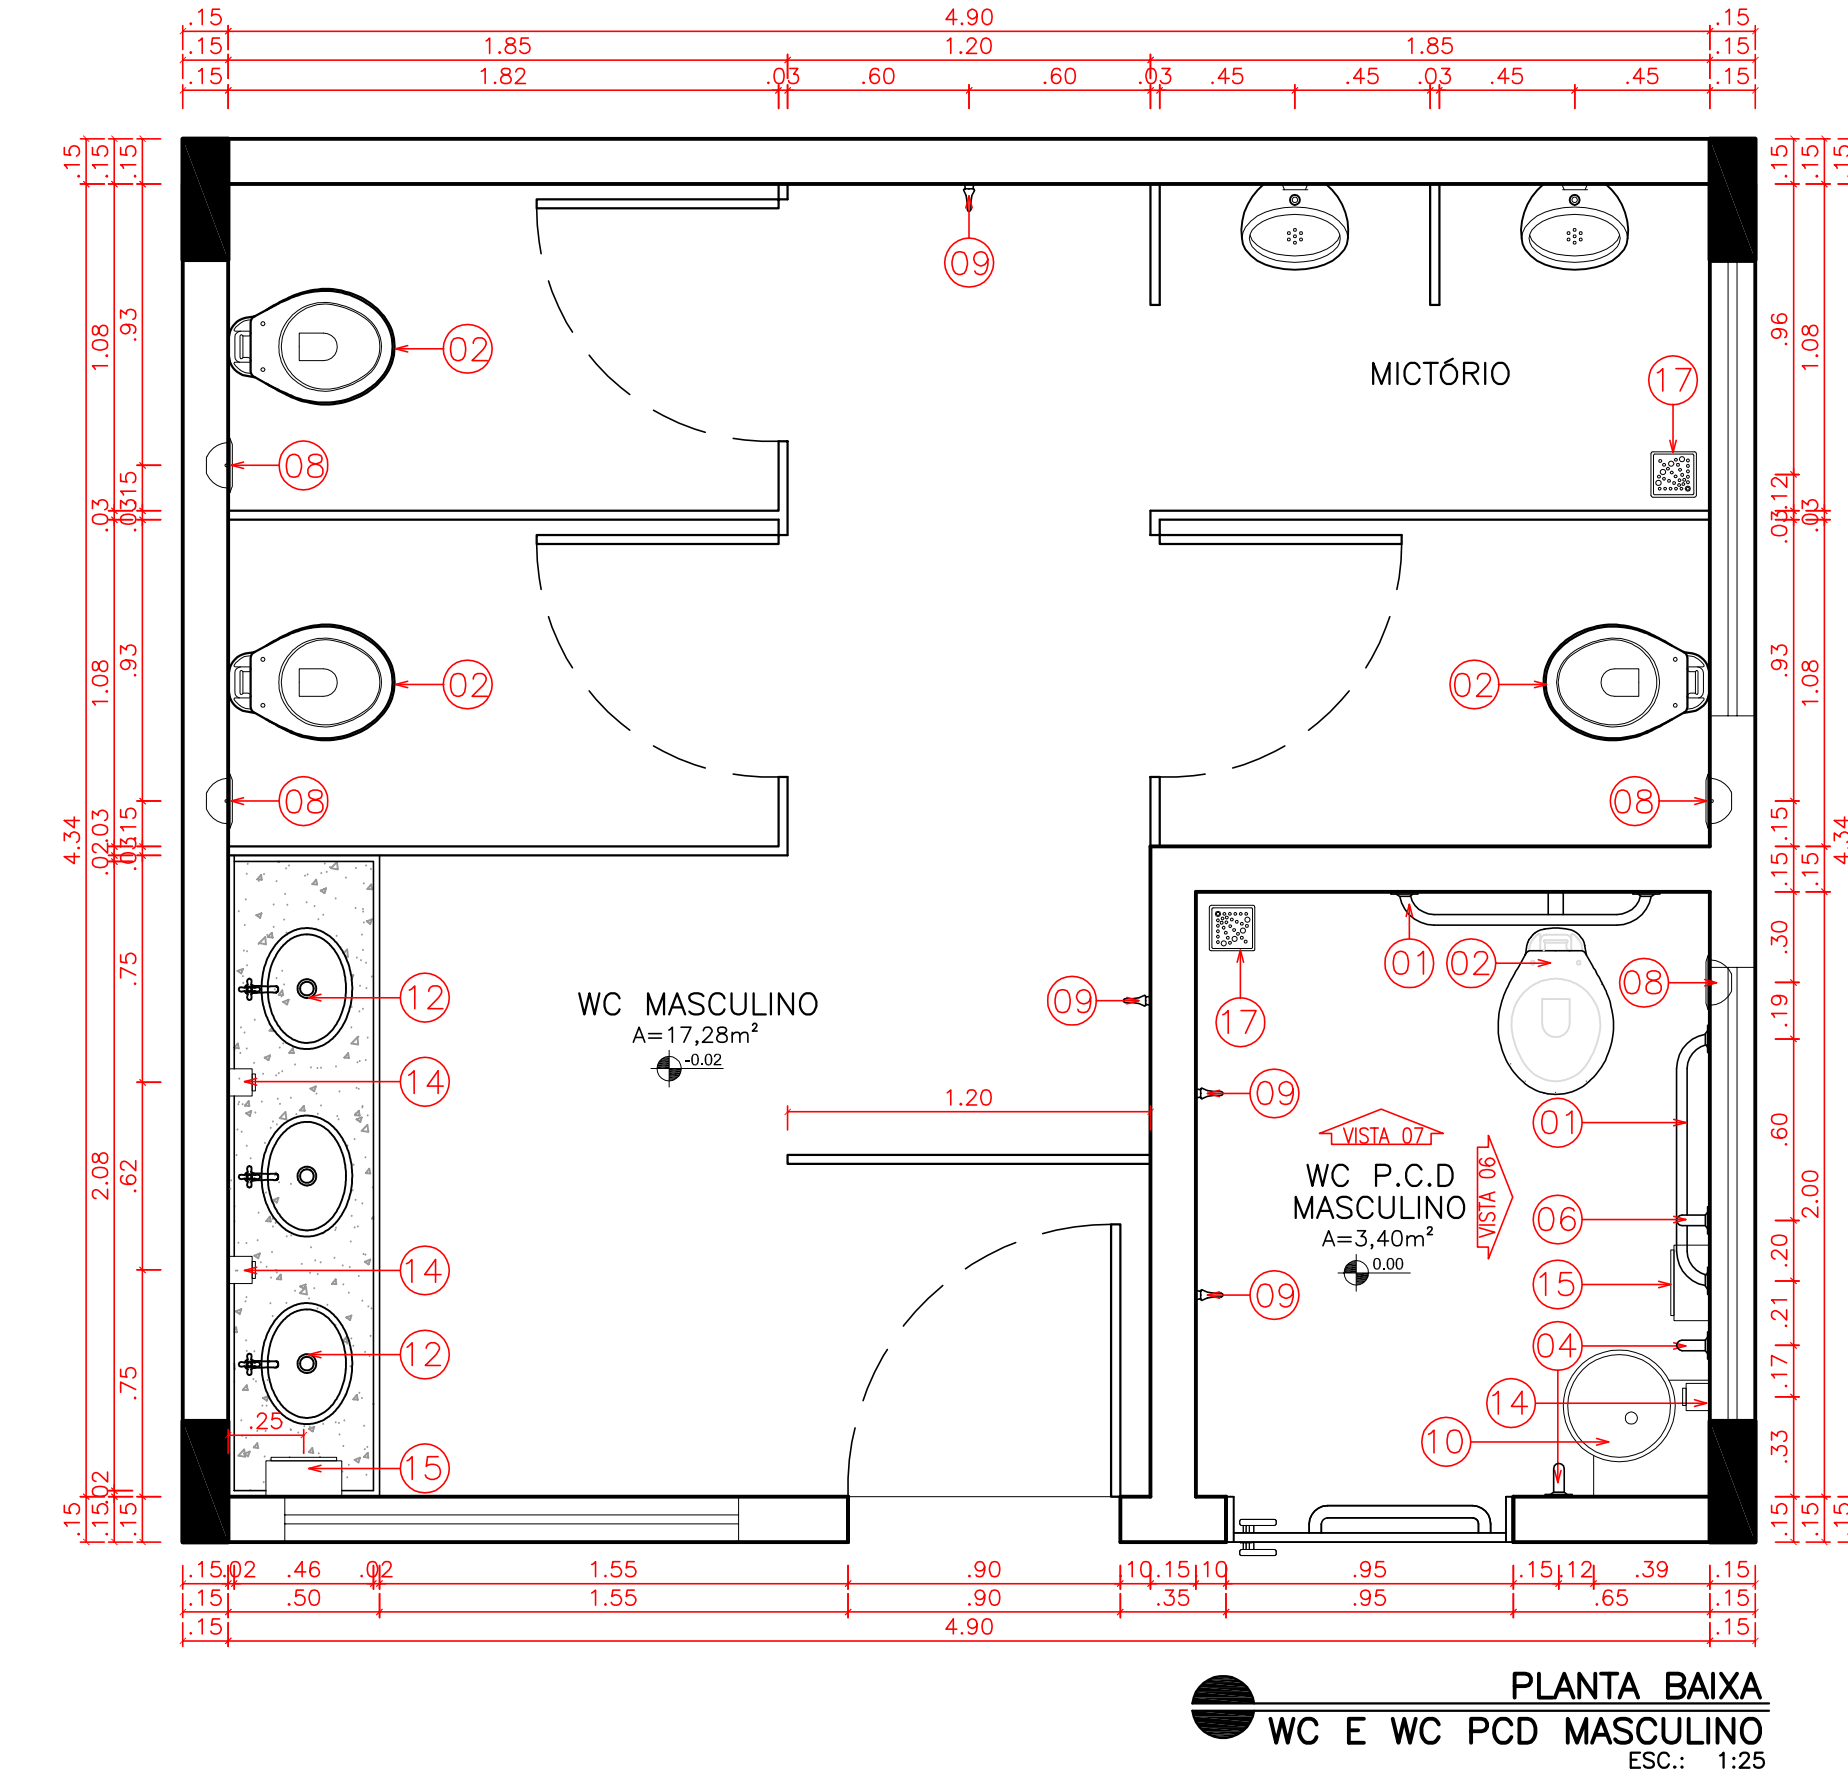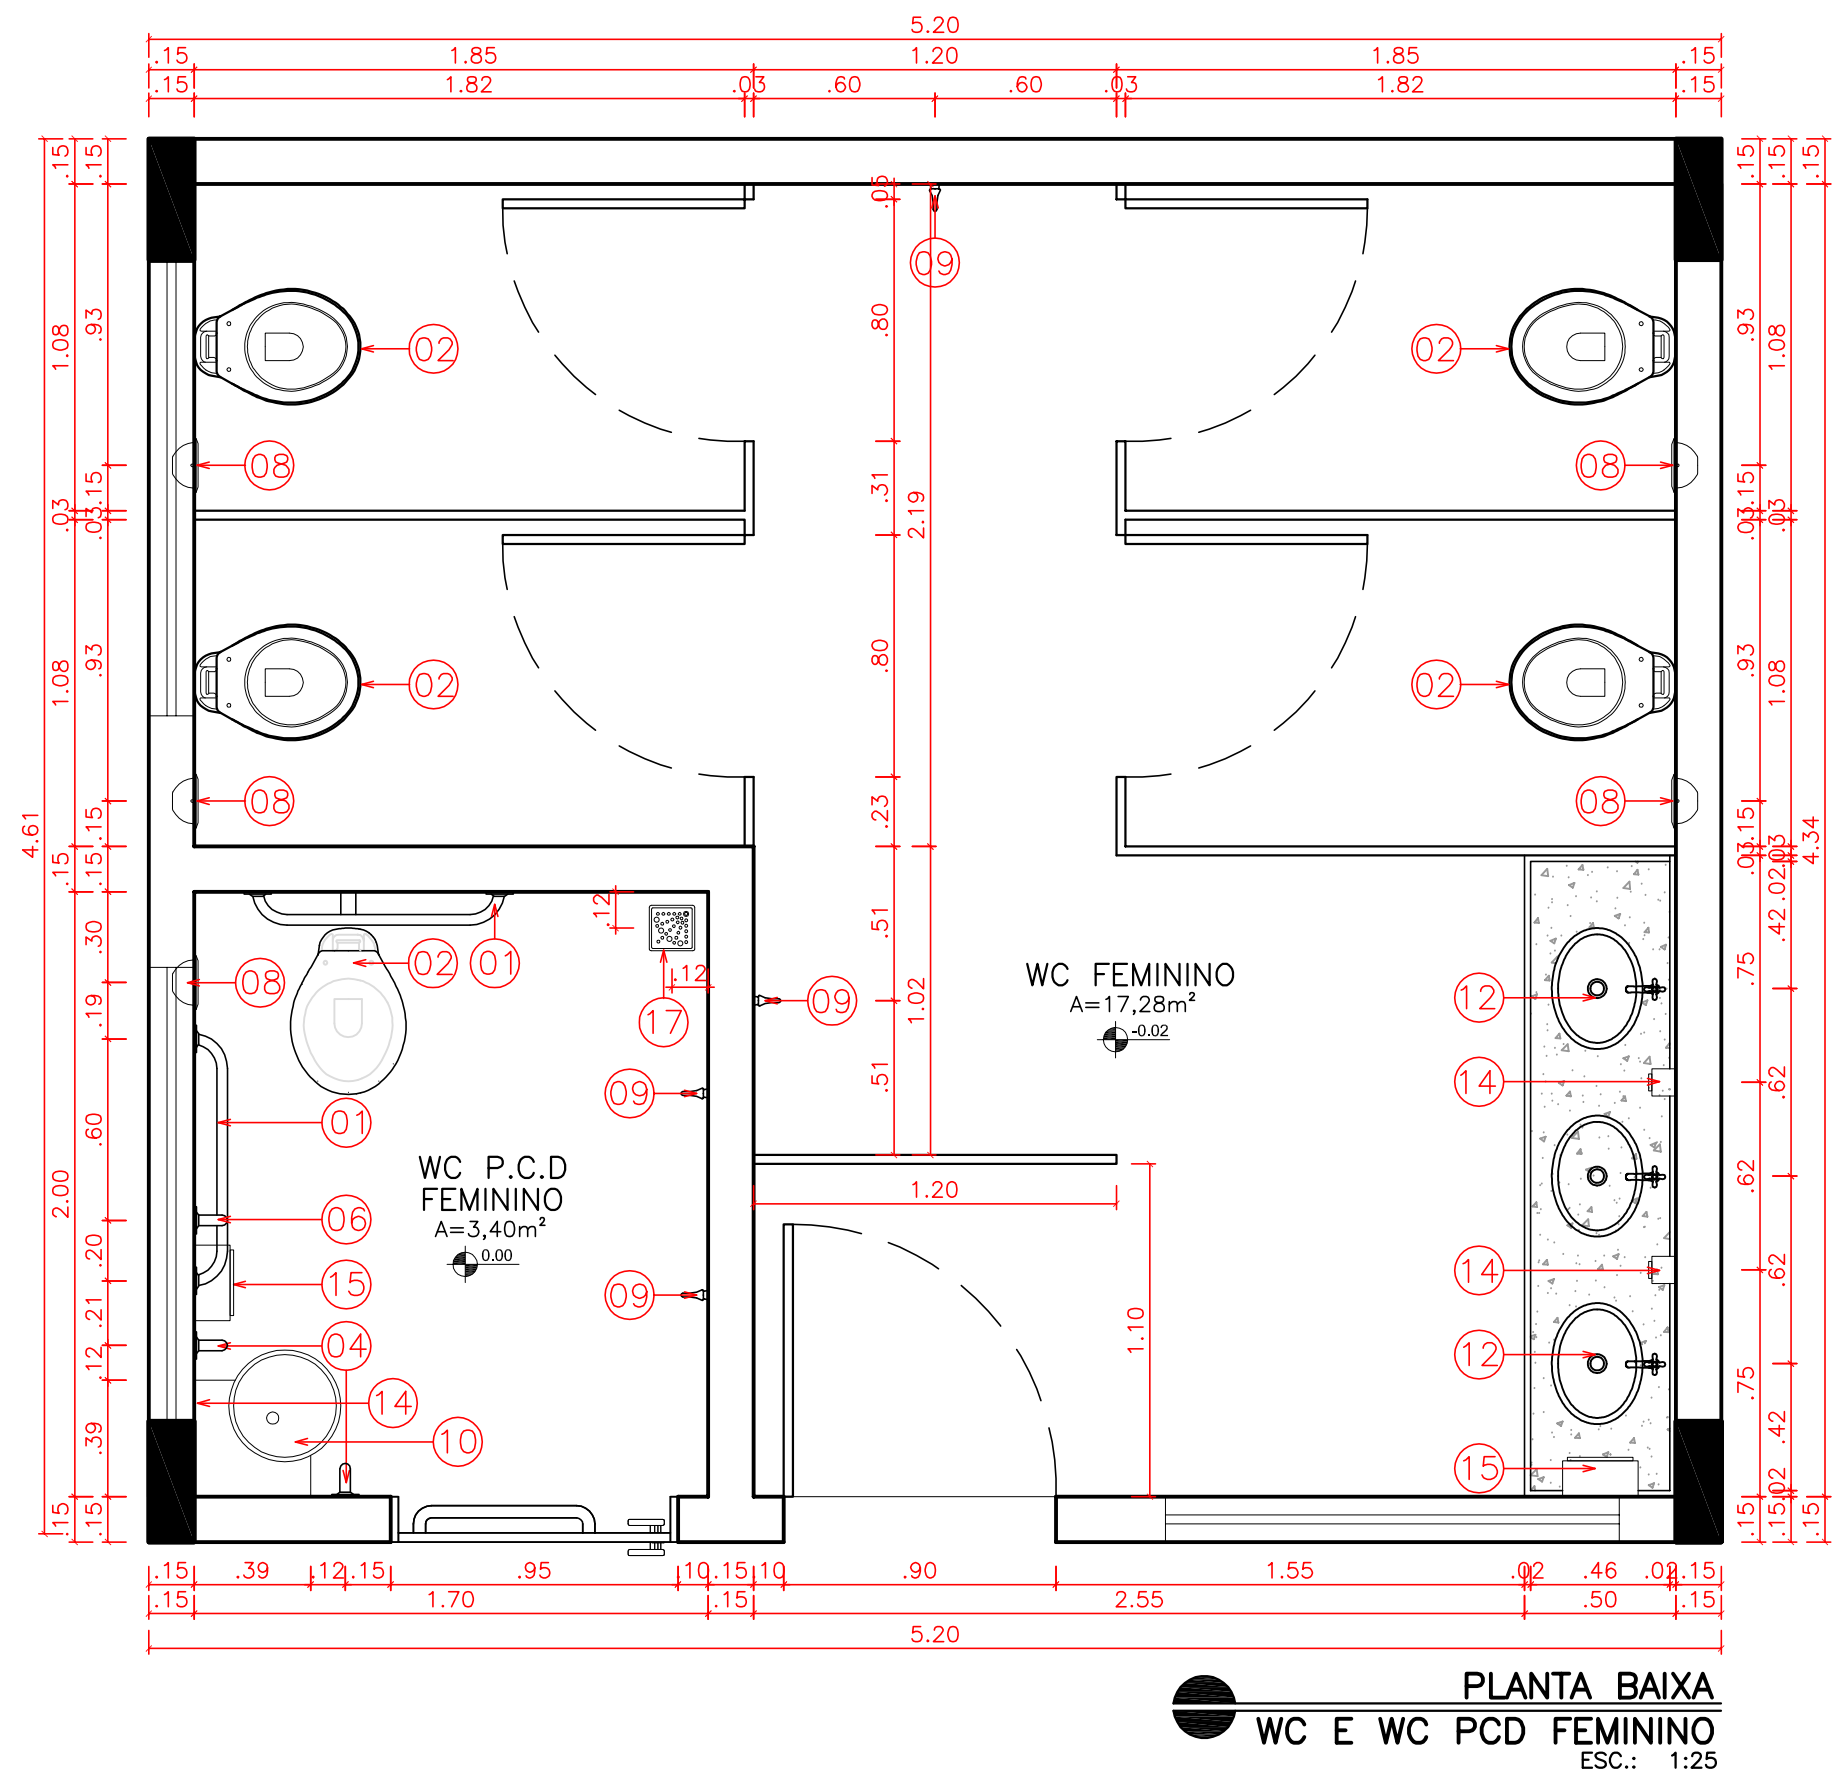

LEGENDAS:

LEGENDA – ACESSÓRIOS DE LOUÇA – BANHEIROS

01	BARRAS DE APOIO HORIZONTAL
02	BACIA SANITÁRIA DECA RAVENA BRANCO GELO REF.P9.17
03	LAVATÓRIO COM COLUNA SUSPensa DECA VOGUE PLUS
04	BARRA DE APOIO HORIZONTAL Ø=4cm P/ PIA
05	LAVATÓRIO RAVENA L.91.17 + COLUNA C.9.17, NA COR BRANCA DECA OU SIMILAR
06	BARRA VERTICAL
07	MEIA SABONETEIRA EM LOUÇA DECA A380
08	PAPELEIRA EM LOUÇA DECA A480
09	CABIDE EM LOUÇA DECA A680 H=1.80m
10	LAVATÓRIO SUSPENSO MASTER DE CANTO COM MESA DE CUBA SUSPensa COD. L76.17 NA COR BRANCA, DECA OU SIMILAR
11	MICTÓRIO EM LOUÇA DECA M711
12	CUBA DE EMBUTIR OVAL L59.17
13	CHUVEIRO COM TUBO DE PAREDE 1994.C.CT-BELLE EPOQUE
14	DISPENSER PARA SABONETE LÍQUIDO
15	DISPENSER PARA PAPEL TOALHA
16	BANCO
17	RALD

GOVERNO DO ESTADO DO PIAUÍ

SEDUC - SECRETARIA DE ESTADO DA EDUCAÇÃO

U.E LÉDA NAPOLEÃO

DEPARTAMENTO: GERÊNCIA DE ARQUITETURA E ENGENHARIA

TÍTULO DO PROJETO: PROJETO DE REFORMA E AMPLIAÇÃO DA U.E LÉDA NAPOLEÃO

INSCRIÇÃO DO PROJETO: RUA ARAÚJO ALVES, S/N.

TÍTULO DO PROJETO: DETALHAMENTOS MARQUES / BANHEIROS DO AUDITÓRIO / SALA DE SOM PLANTAS BAIXA / CORTES E VISTAS

ARQUITETOS: MARCELO MORAES CABEÇA NO TEMPO-AR

PROJETO BÁSICO: MARI FORTES

DATA: JUNHO/2020

ESCALA: INDICADA

REVISÃO:


07/10

LEGENDAS:

PORTÕES						
Nº	DIMENSÕES (Largura x Altura x Esp. do Perfil)	ÁREA (m²)	TIPO	DESCRIÇÃO DA ESQUADRIA	QUANT. UNID.	ÁREA TOTAL (m²)
P01	1,00 x 2,30 x 0,00	2,30	ABRIR	PORTÃO PARA PORTA DE METALON PRATO COM TINTA VERMELHA BRANCO COM BRANCO NEVE	01	2,30
P02	3,00 x 2,30 x 0,00	7,00	ABRIR	PORTÃO DE CORREIA EM METALON COM TINTA VERMELHA BRANCO COM BRANCO NEVE	01	7,00
P03	0,80 x 1,80 x 0,00	1,44	ABRIR	PORTÃO PARA PORTA DE TELA 10,00 x 2,00	01	1,44
P04	1,20 x 2,10 x 0,00	2,52	ABRIR	PORTÃO PARA ALARMEADO PRATO DE TINTA VERMELHA BRANCO COM BRANCO NEVE	04	10,08
				TOTAL	7	21,32

TABELA DE ACABAMENTO INTERNO			
AMBIENTE	PISO	PARDE	FORRO
A	PISO EM GRANULITE	PARDE DAS PORTAS DOS BANHEIROS REVESTIDAS EM CERÂMICA 10x10cm PEI-4, COR VERDE COM RELENTE NA MESMA COR ATÉ O FORRO. AS DEMAIS PAREDES SÃO REVESTIDAS COM TINTA ACÍLICA VISITANTE COR VERDE AGUA 224 REF.: VERBAS OU EQUIVALENTE.	FORRO GESSO ACARTONADO NA COR BRANCA
B	PISO CERÂMICO 30x30cm PEI-5, COR BRANCA	PARDE REVESTIDA EM CERÂMICA 10x10cm PEI-4, COR BRANCA COM RELENTE NA MESMA COR ATÉ O TETO.	LAJE RECOLOCADA E ENTADA COM TINTA VERBAS ACÍLICA NA COR BRANCO NEVE
C	PISO EM GRANULITE	PARDE REVESTIDA EM PLACA DE CARPETE ACÚSTICO COM CREDA	FORRO EM TELA METALICA COM TRATAMENTO ACÚSTICO
D	PISO CERÂMICO 30x30cm PEI-5, COR BRANCA	PARDE REVESTIDA EM CERÂMICA 10x10cm PEI-4, COR BRANCA COM RELENTE NA MESMA COR ATÉ O TETO.	FORRO EM LAJE ENTADA COM TINTA VERBAS COR BRANCO NEVE
E	PISO CERÂMICO 30x30cm PEI-5, COR BRANCA	PARDE REVESTIDA EM CERÂMICA 10x10cm PEI-4, COR BRANCA COM RELENTE NA MESMA COR ATÉ O TETO.	FORRO EM PVC NA COR BRANCA
F	PISO EM GRANULITE	PARDE REVESTIDA EM CERÂMICA 10x10cm PEI-4, COR BRANCA COM RELENTE NA MESMA COR ATÉ O TETO.	FORRO EM PVC NA COR BRANCA
G	PISO EM GRANULITE	PARDE REVESTIDAS EM CERÂMICA 10x10cm PEI-4, COR BRANCA COM RELENTE NA MESMA COR ATÉ 1,50m DE ALTURA DO PISO. ACIMA SERÁ APLICADO REVESTIMENTO CERÂMICO 10x10cm PEI-4, NA COR VERDE, COM RELENTE NA MESMA COR, TOTALIZANDO 100% ACIMA PRIMEIRA PAREDE COM TINTA VERBAS ACÍLICA COR BRANCO NEVE.	FORRO EM PVC NA COR BRANCA
H	PISO EM GRANULITE	PARDE REVESTIDAS EM CERÂMICA 10x10cm PEI-4, COR BRANCA COM RELENTE NA MESMA COR ATÉ 1,50m DE ALTURA DO PISO. ACIMA SERÁ APLICADO REVESTIMENTO CERÂMICO 10x10cm PEI-4, NA COR VERDE, COM RELENTE NA MESMA COR, TOTALIZANDO 100% ACIMA PRIMEIRA PAREDE COM TINTA VERBAS ACÍLICA COR BRANCO NEVE.	TELA CERÂMICA APARENTE
I	PISO EM GRANULITE	PARDE REVESTIDAS EM CERÂMICA 10x10cm PEI-4, COR BRANCA COM RELENTE NA MESMA COR ATÉ 1,50m DE ALTURA DO PISO. ACIMA SERÁ APLICADO REVESTIMENTO CERÂMICO 10x10cm PEI-4, NA COR VERDE, COM RELENTE NA MESMA COR, TOTALIZANDO 100% ACIMA PRIMEIRA PAREDE COM TINTA VERBAS ACÍLICA COR BRANCO NEVE.	FORRO EM LAJE ENTADA COM TINTA VERBAS COR BRANCO NEVE
J	PISO EM GRANULITE A INSTALAR	ARQUITETURA PRATADA COM TINTA VERBAS ACÍLICA NA COR CONCRETO. PAREDES E PLASES INTERIORES REVESTIDOS PRATADOS COM TINTA ACÍLICA VERBAS NA COR VERDE BOSSUE.	TELA METALICA APARENTE
L	PISO EM BLOQUETE INTERTRAVADO NA COR VERDE		
M	PISO EM BLOQUETE INTERTRAVADO NA COR CINZA		
N	PISO EM CIMENTO LÁPIDEO		
O	SEIXO ROLADO		

QUADRO DE ÁREAS		
DESCRIÇÃO	ÁREA	UNIDADE
ÁREA DO TERRENO	7135,65	m²
ÁREA DE PISO EXISTENTE	976,40	m²
ÁREA DE CONSTRUÇÃO EXISTENTE	1091,79	m²
ÁREA DE COBERTURA EXISTENTE	1210,47	m²
ÁREA DE PISO AMPLIADA	584.1900	m²
ÁREA DE CONSTRUÇÃO AMPLIADA	540.8000	m²
ÁREA DE COBERTURA AMPLIADA	587.6100	m²
ÁREA DE PISO - ESCOLA	1560,59	m²
ÁREA DE CONSTRUÇÃO - ESCOLA	1632,59	m²
ÁREA DE COBERTURA - ESCOLA	1798,08	m²
ÁREA DE PISO - QUADRA	448,52	m²
ÁREA DE CONSTRUÇÃO - QUADRA	772,33	m²
ÁREA DE COBERTURA - QUADRA	914,43	m²
ÁREA DE PISO TOTAL	2009.1100	m²
ÁREA DE CONSTRUÇÃO TOTAL	2404,92	m²
ÁREA DE COBERTURA TOTAL	2712.5100	m²
TAXA DE OCUPAÇÃO	33,7029	%
ÍNDICE DE APROVEITAMENTO	0,3370	




GOVERNO DO ESTADO DO PIAUÍ
SEDUC - SECRETARIA DE ESTADO DA EDUCAÇÃO
U.E LÊDA NAPOLEÃO


DEPARTAMENTO: GERÊNCIA DE ARQUITETURA E ENGENHARIA
TÍTULO DO PROJETO: PROJETO DE REFORMA E AMPLIAÇÃO DA U.E LÊDA NAPOLEÃO
INSCRIÇÃO DO SERVIÇO: RUA ARAÚJO ALVES, S/N.
TÍTULO DO PROJETO: QUADRA POLIESPORTIVA
PLANTA BAIXA E PLANTA DE COBERTURA

ARQUITETOS: MARCELO MORAES CABEÇA NO TEMPO-PI
FASE: PROJETO BÁSICO
ZONA: URBANA
ESCALA: INDICADA
DATA: JUNHO/2020
REVISÃO:


DESENHO: ARQ
FRANCHA: 08/10

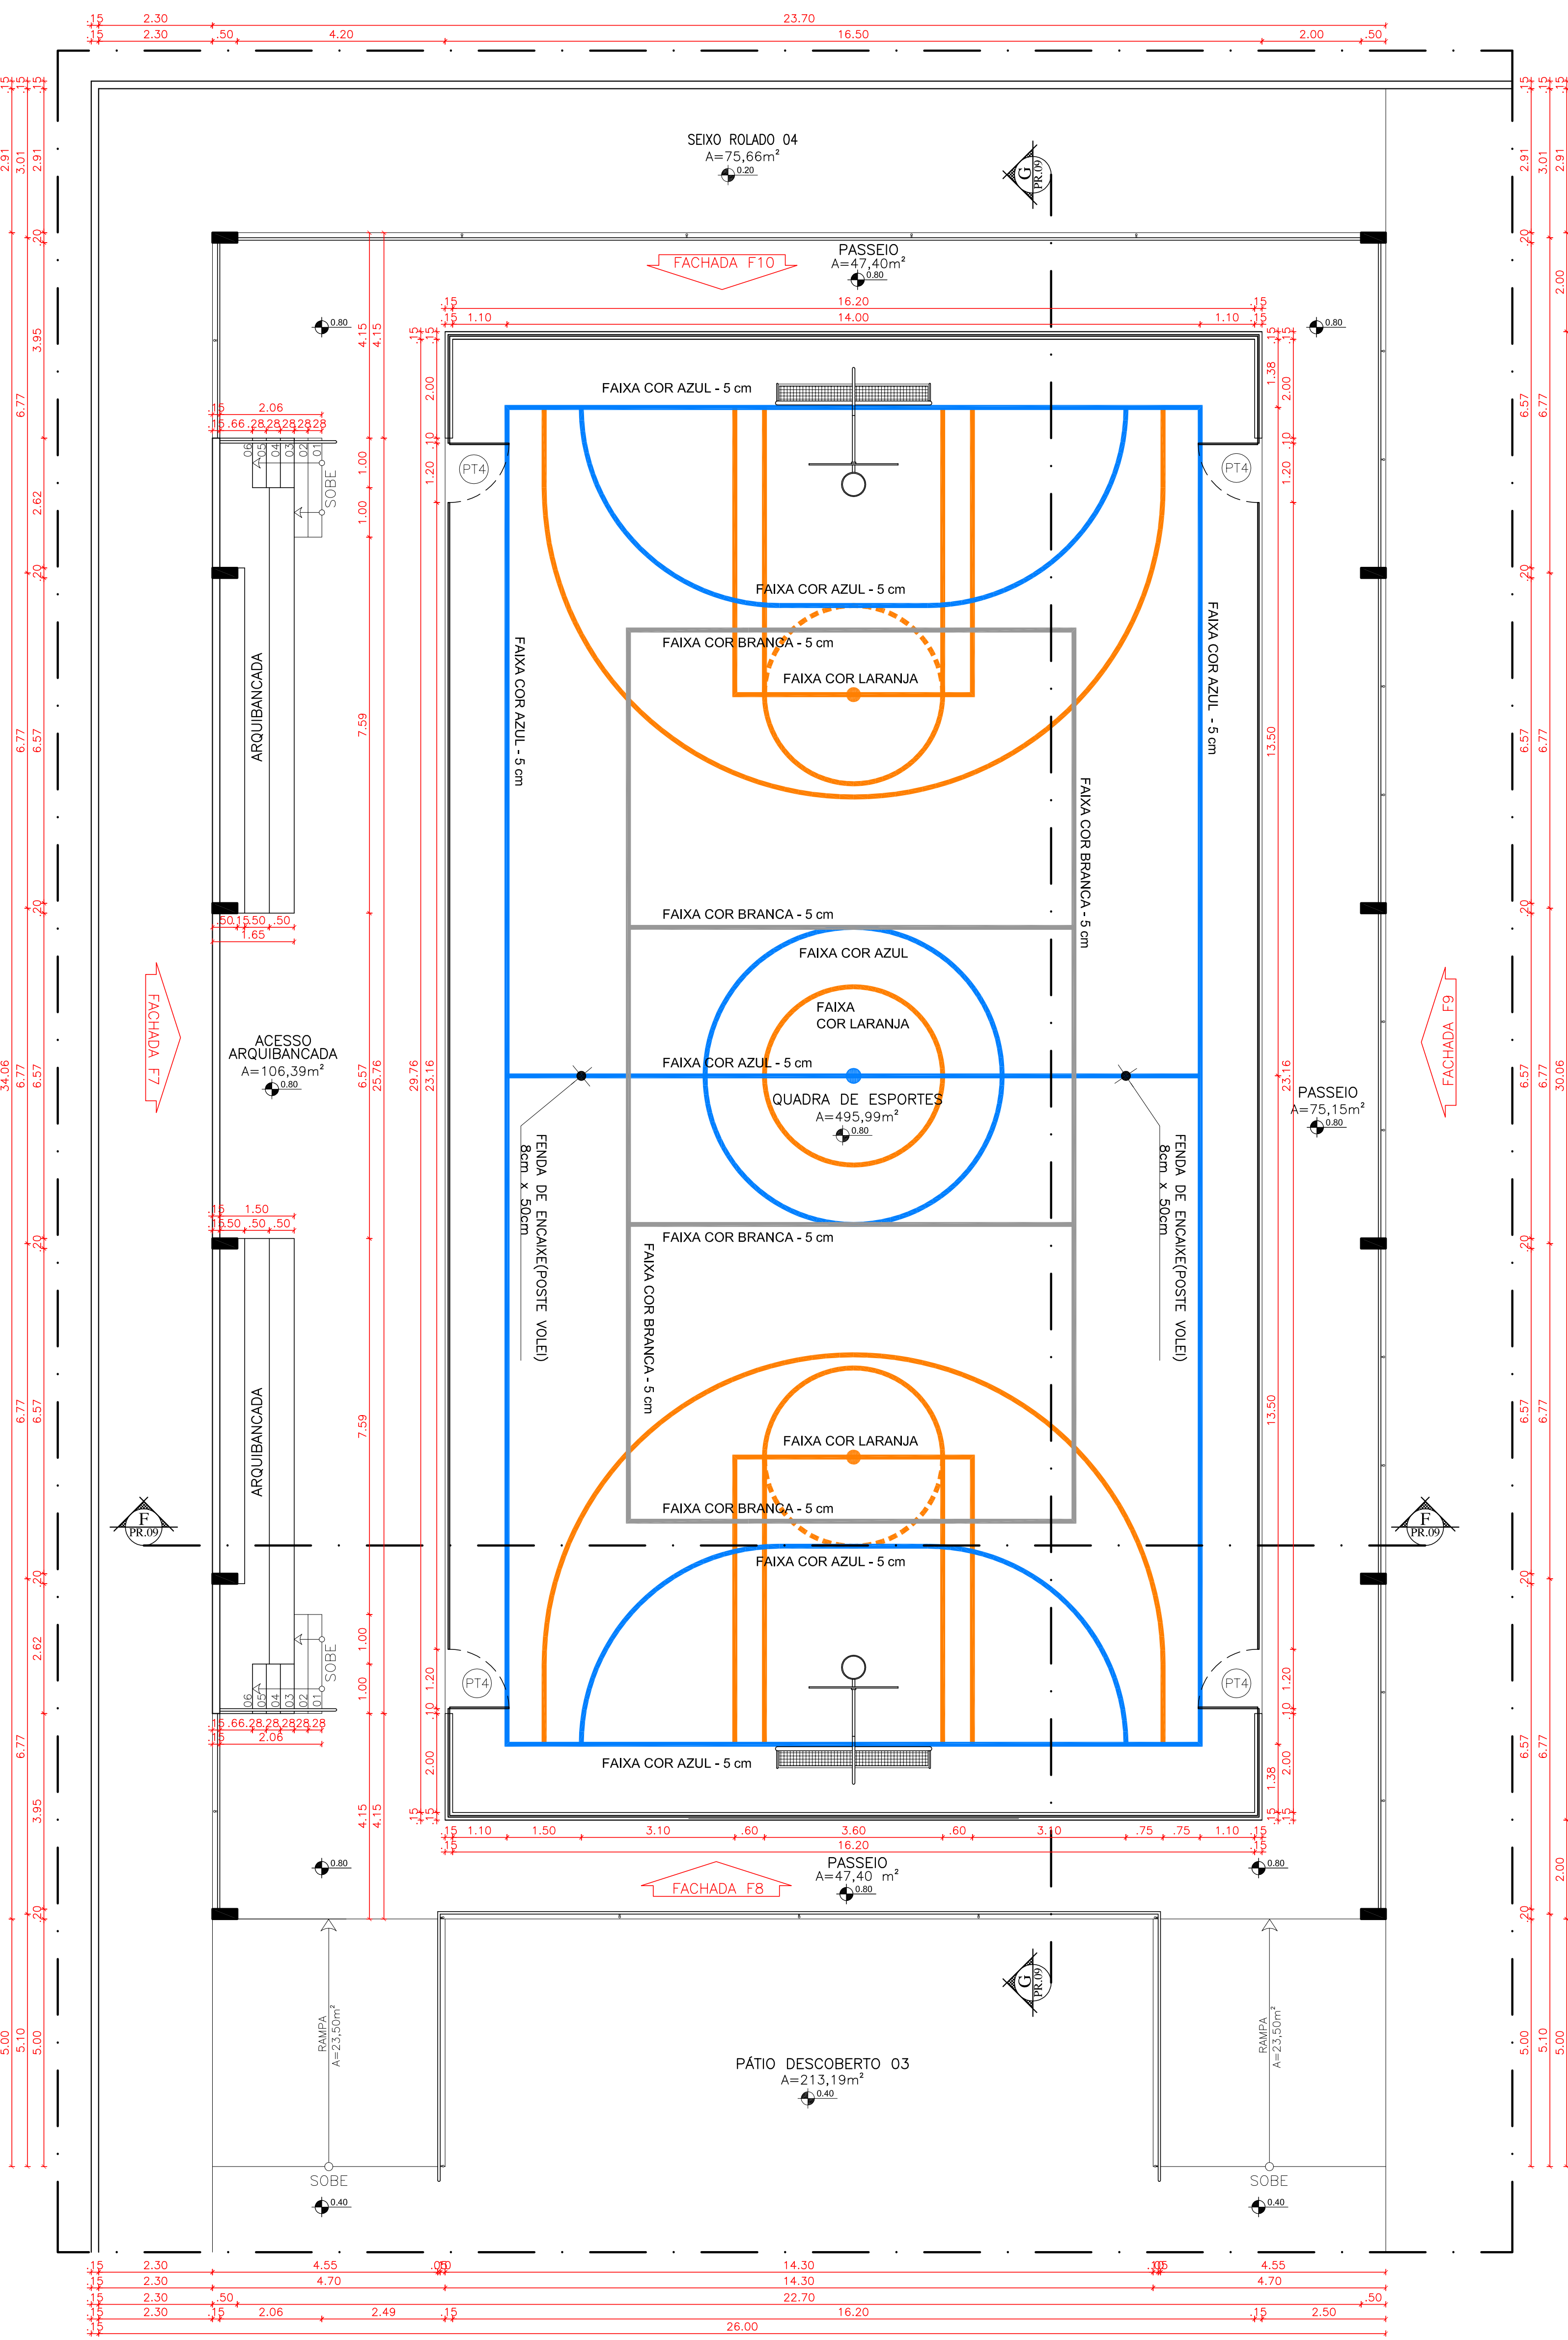


PLANTA BAIXA
QUADRA POLIESPORTIVA
ESC.: 1/75

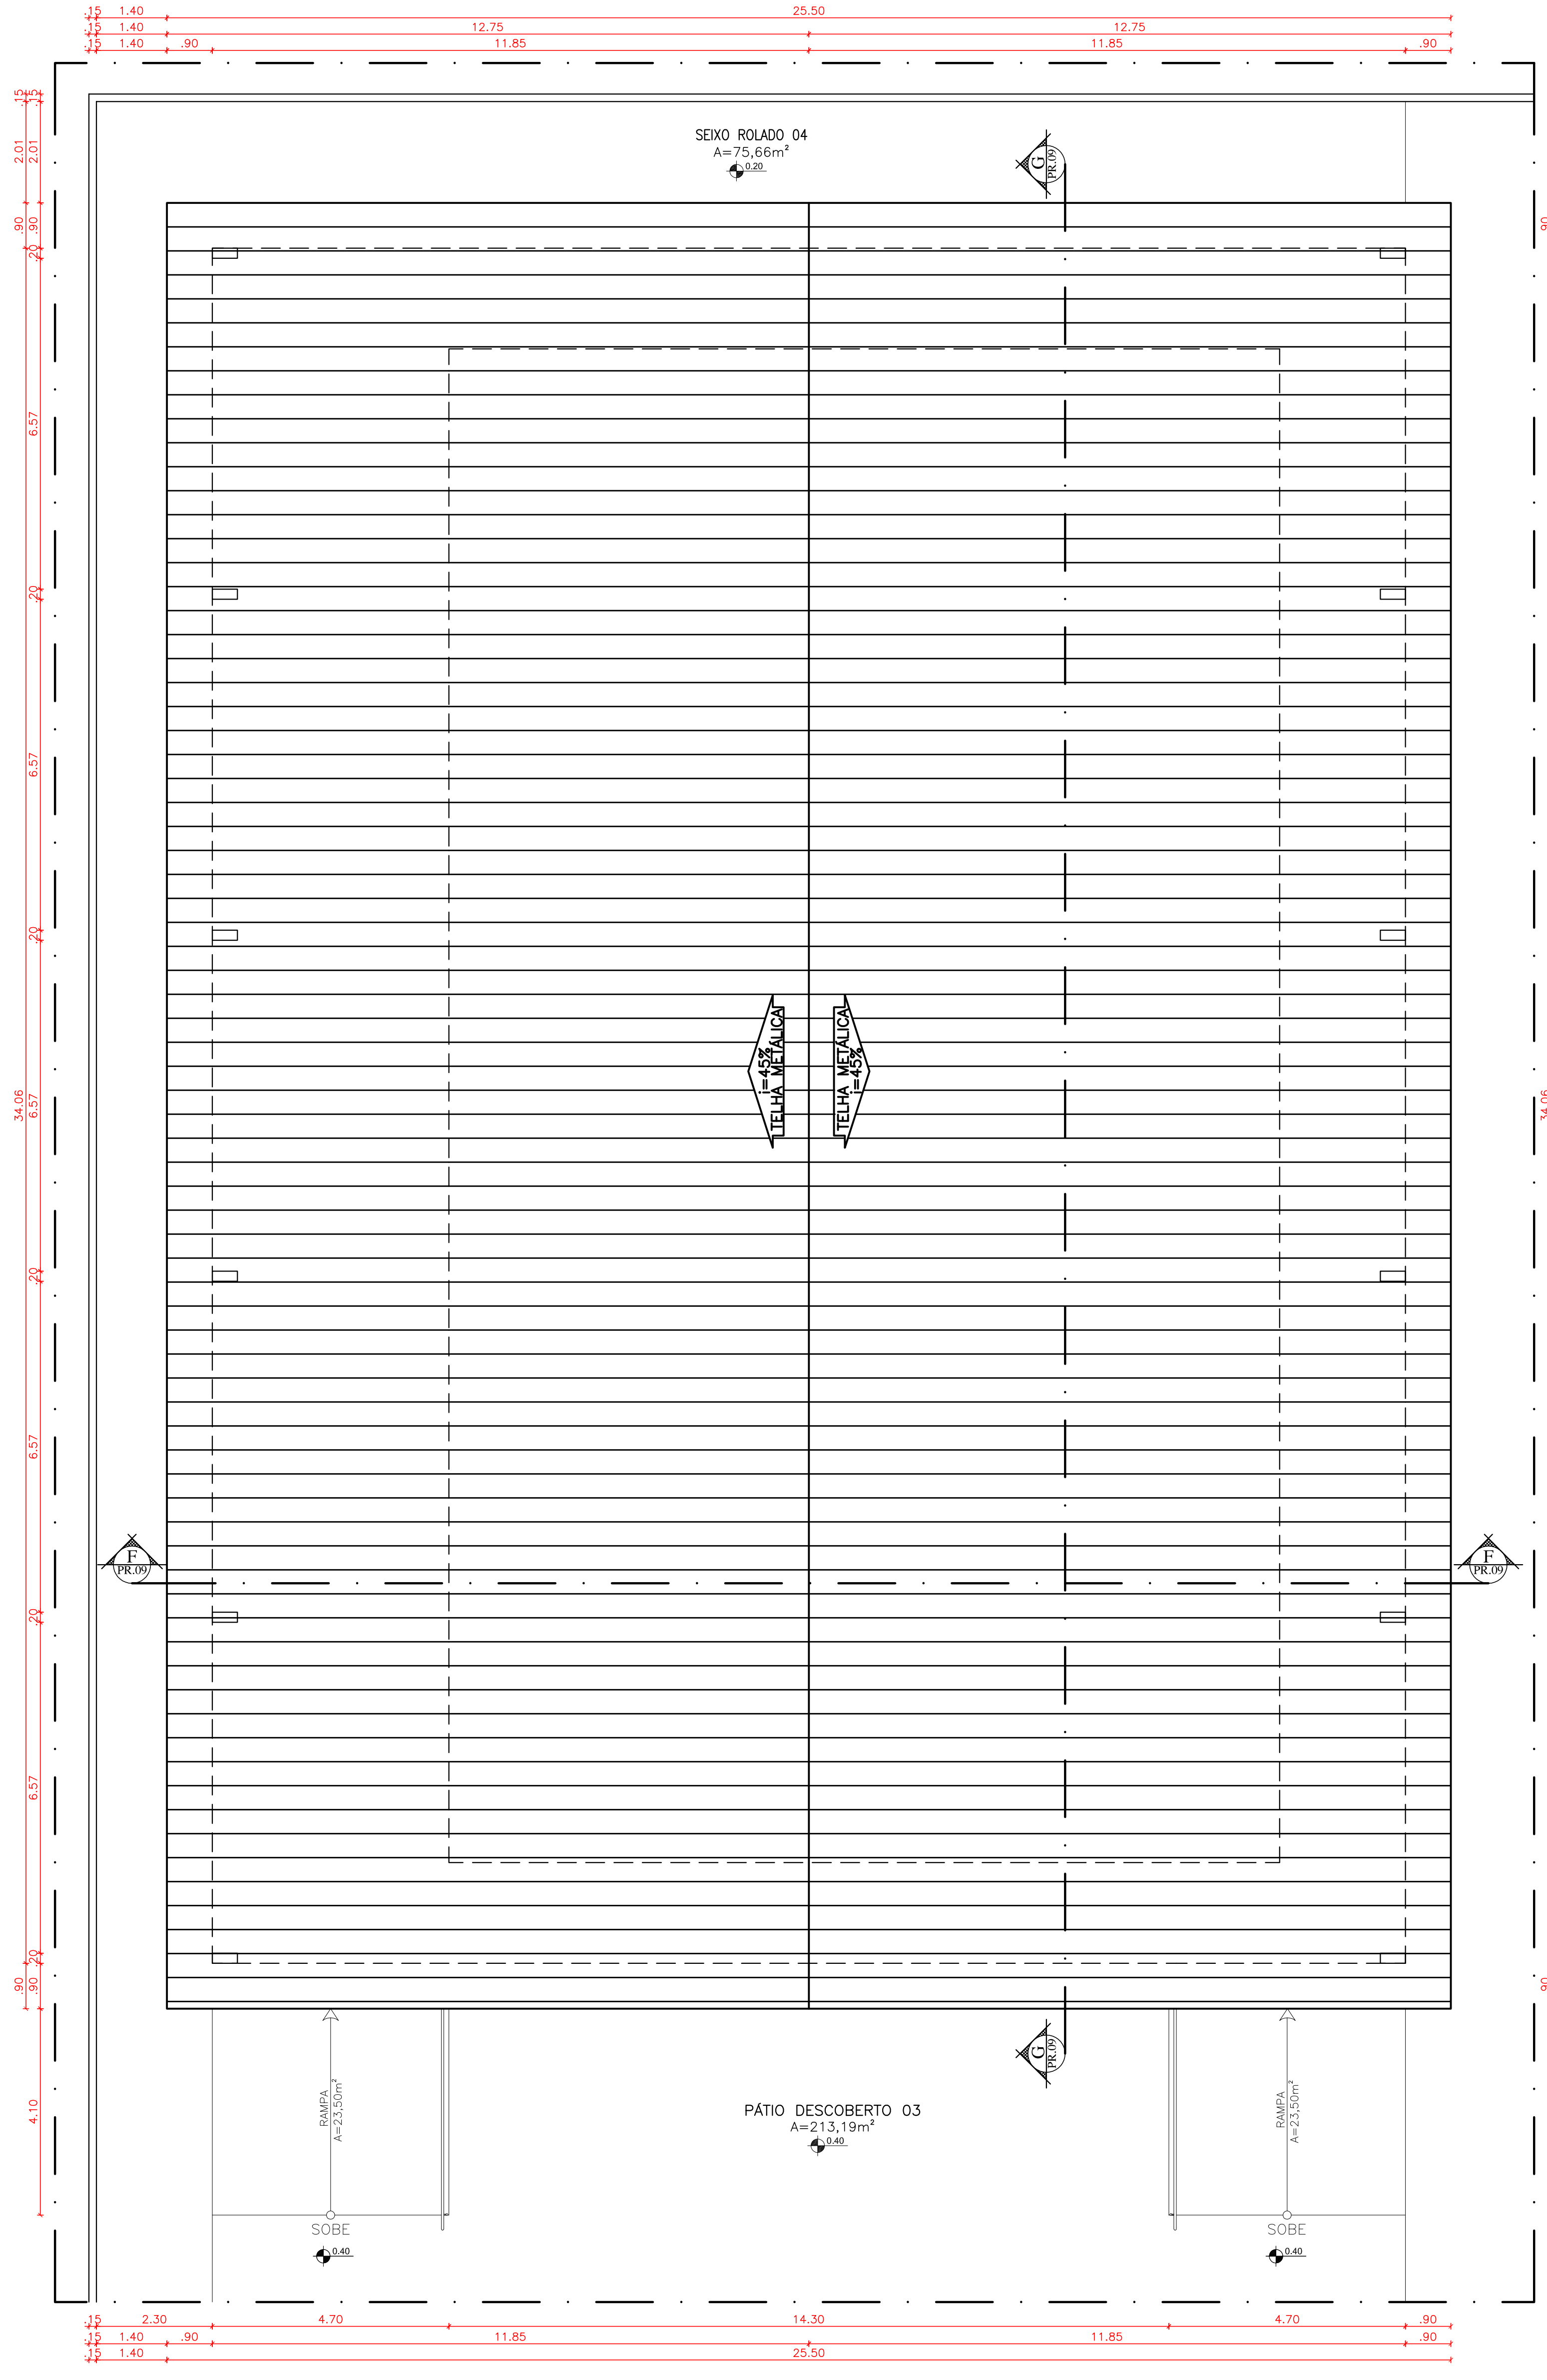


PLANTA DE COBERTURA
QUADRA POLIESPORTIVA
ESC.: 1/75

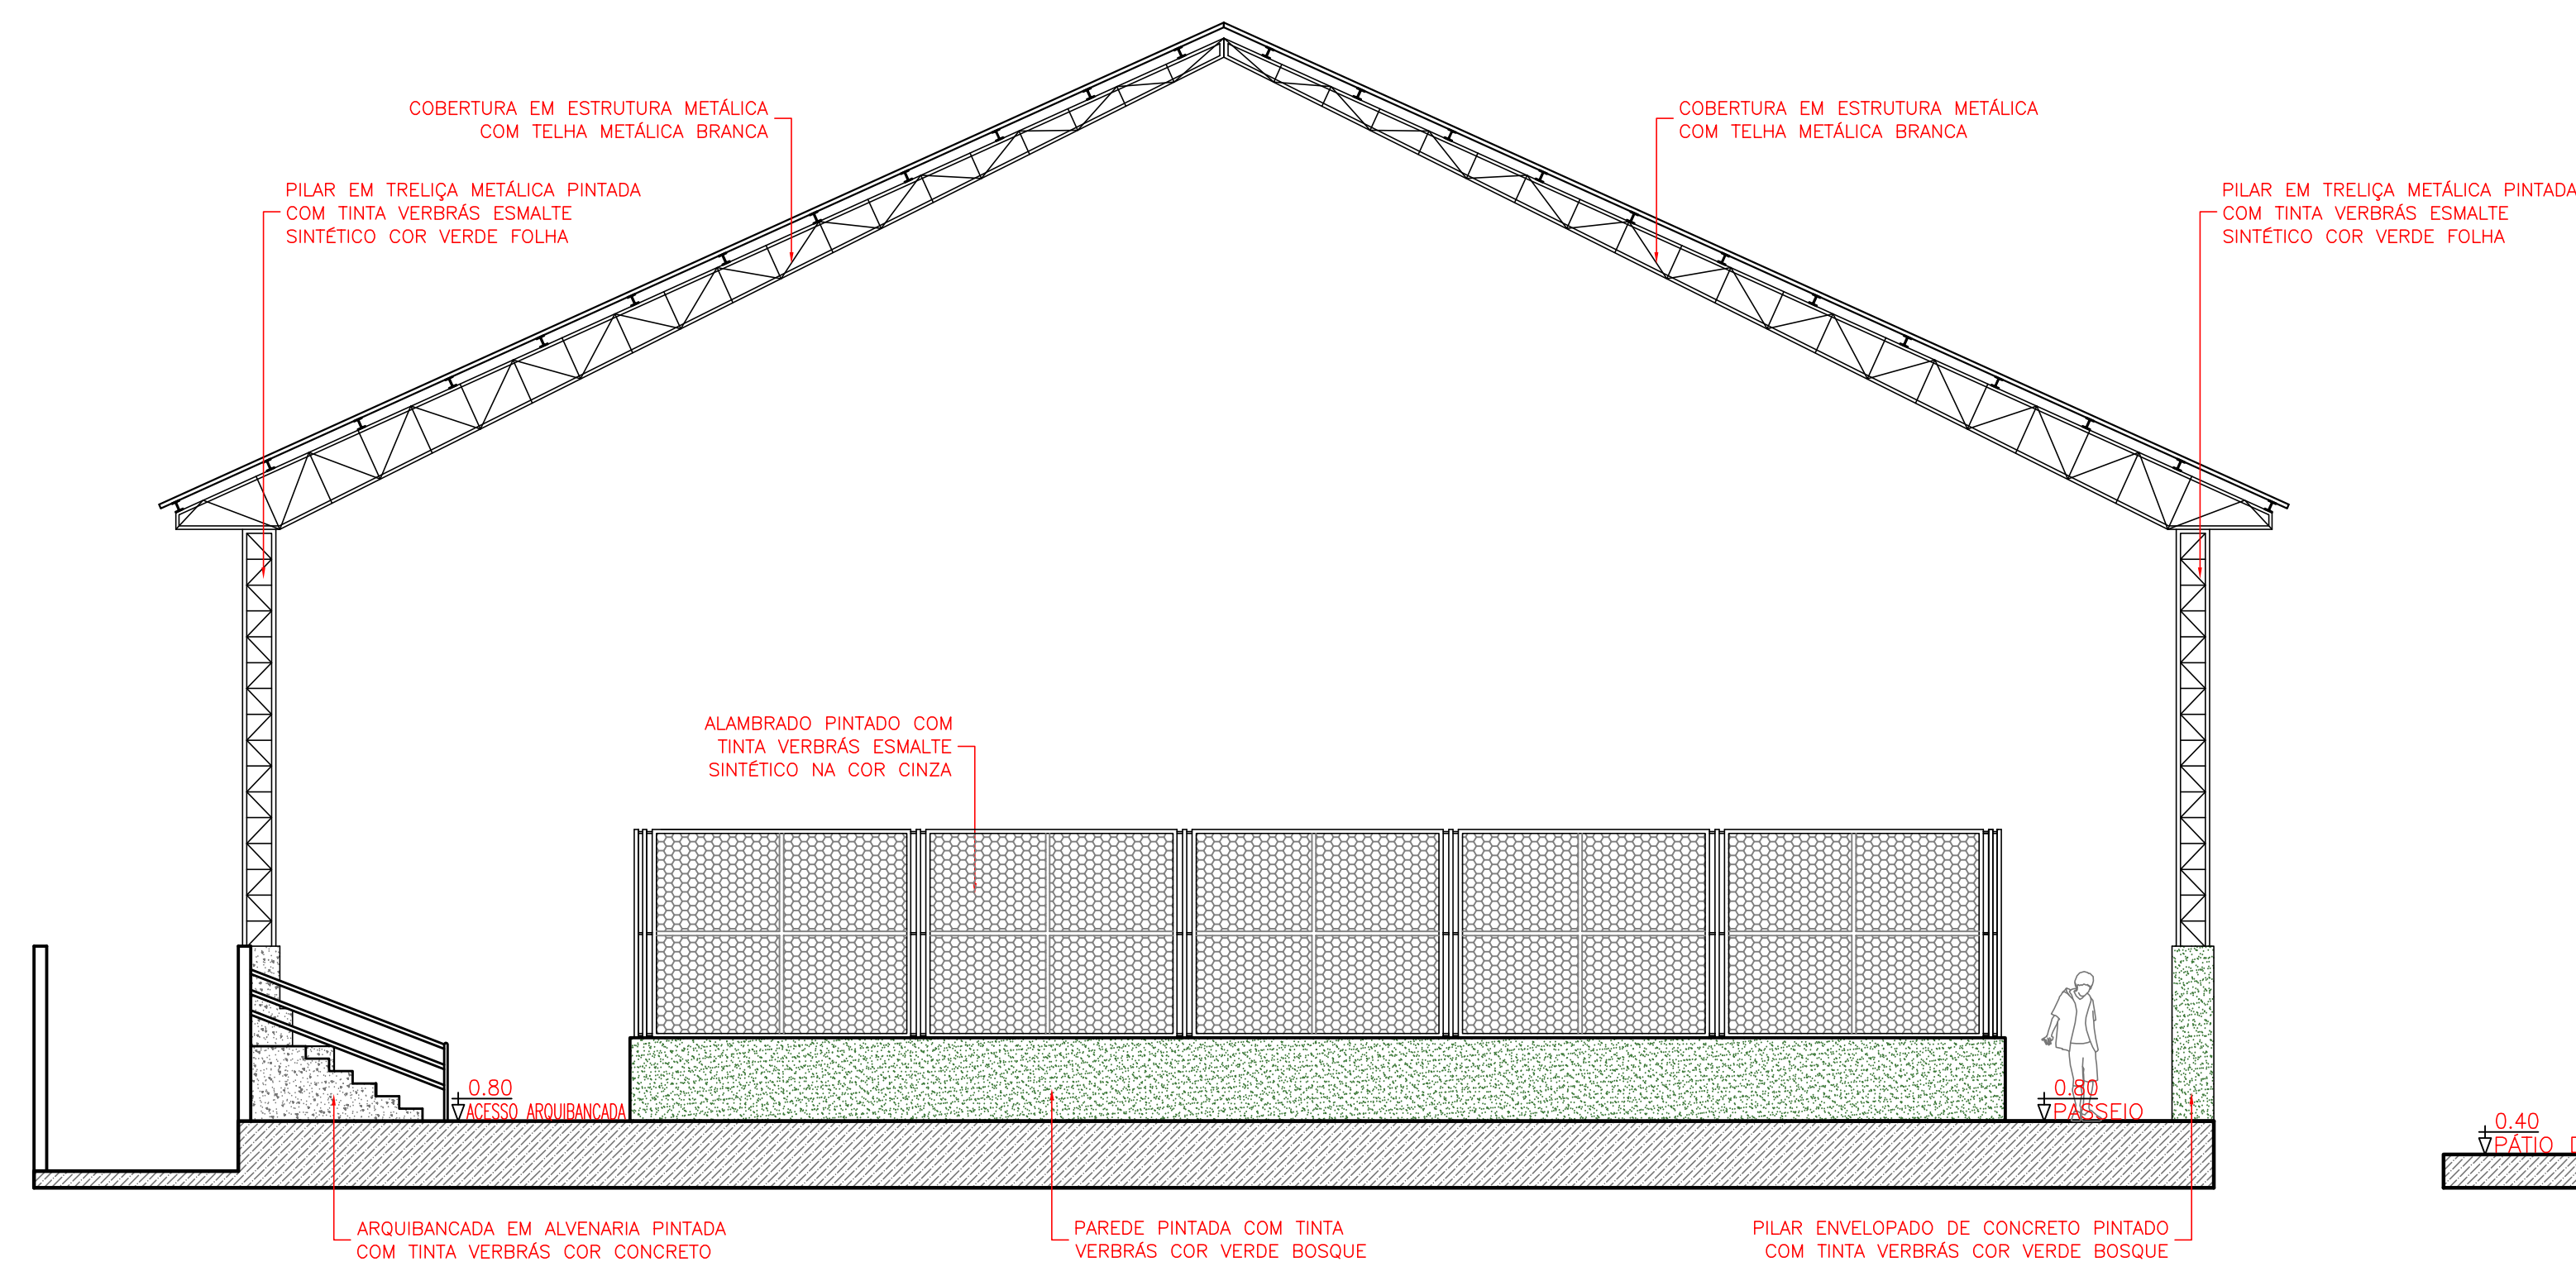


FACHADA F8
QUADRA POLIESPORTIVA
ESC.: 1:75

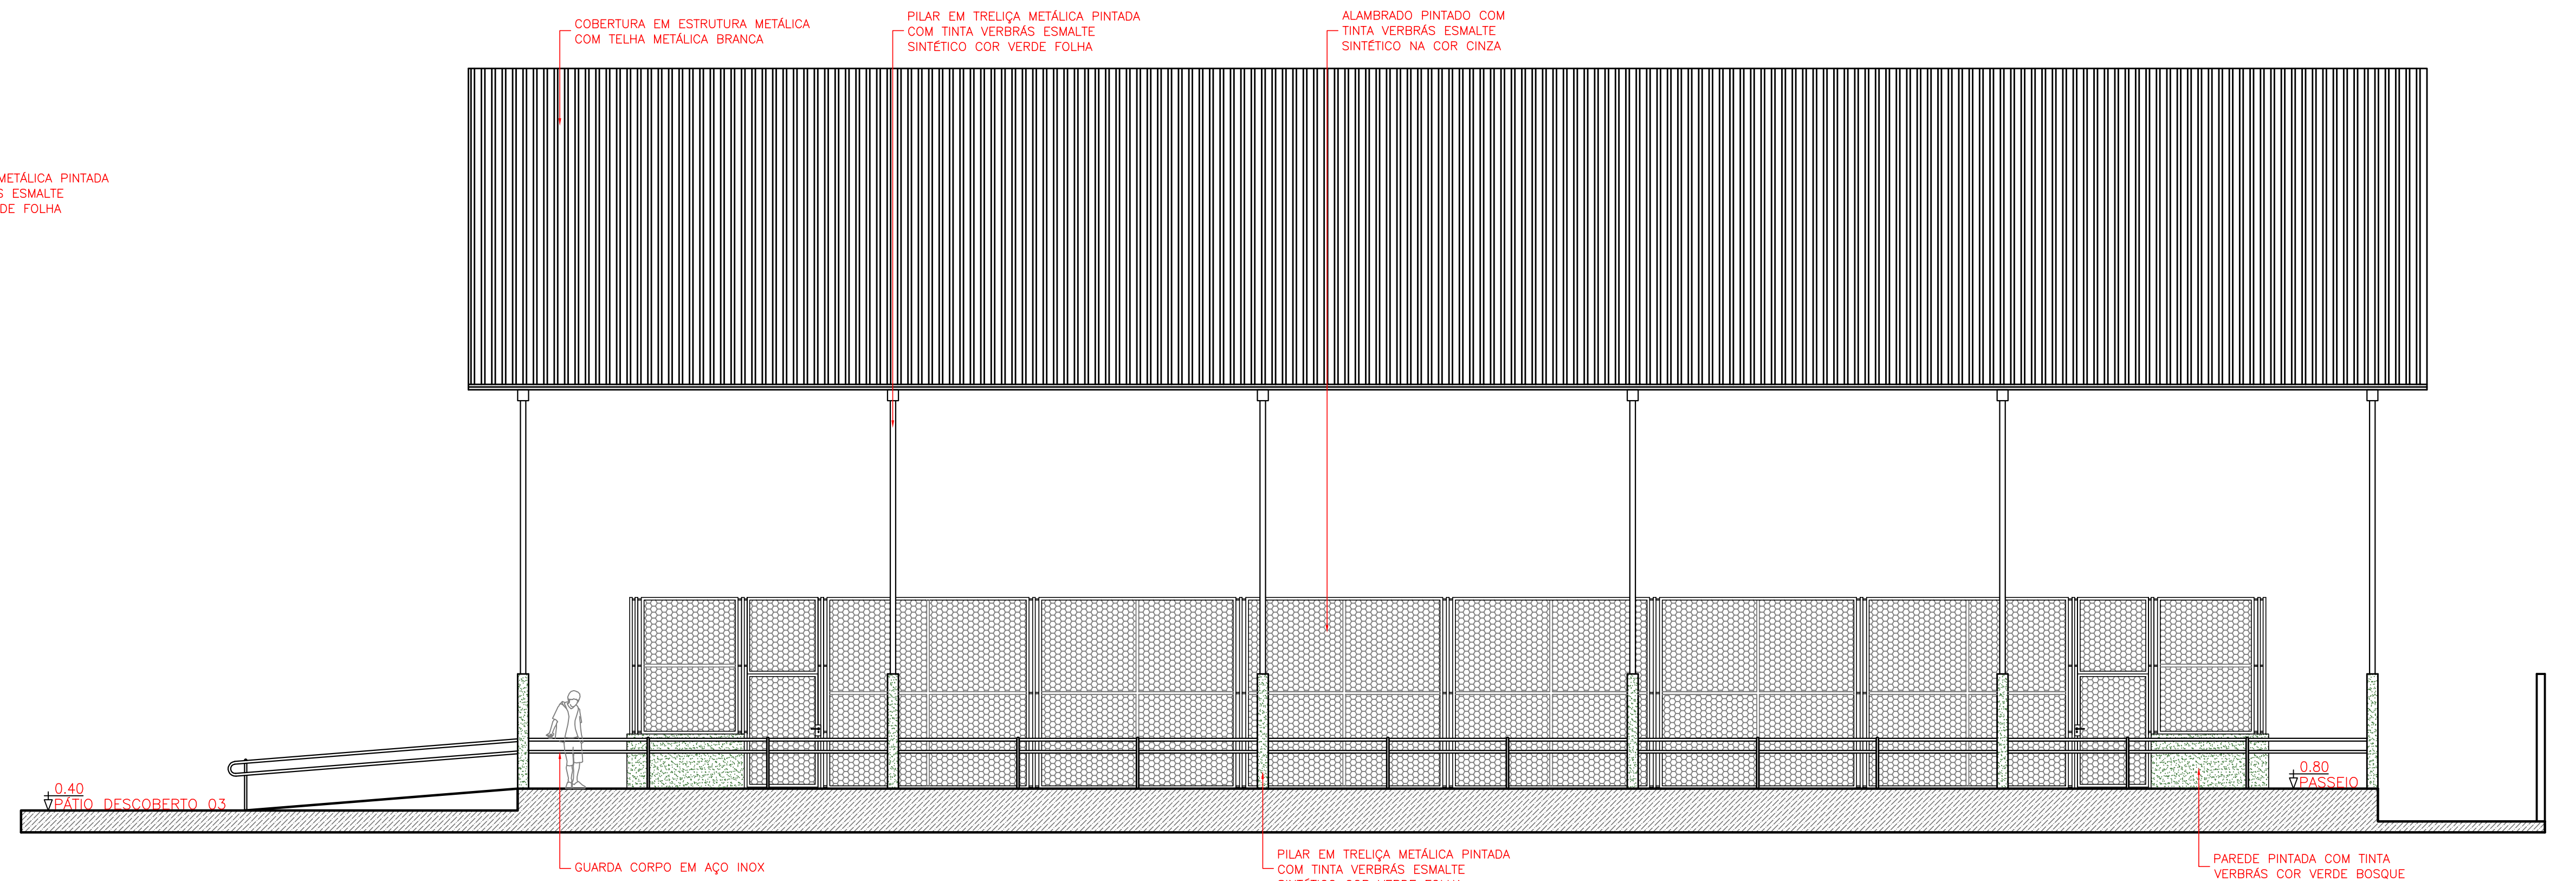


FACHADA F9
QUADRA POLIESPORTIVA
ESC.: 1:75

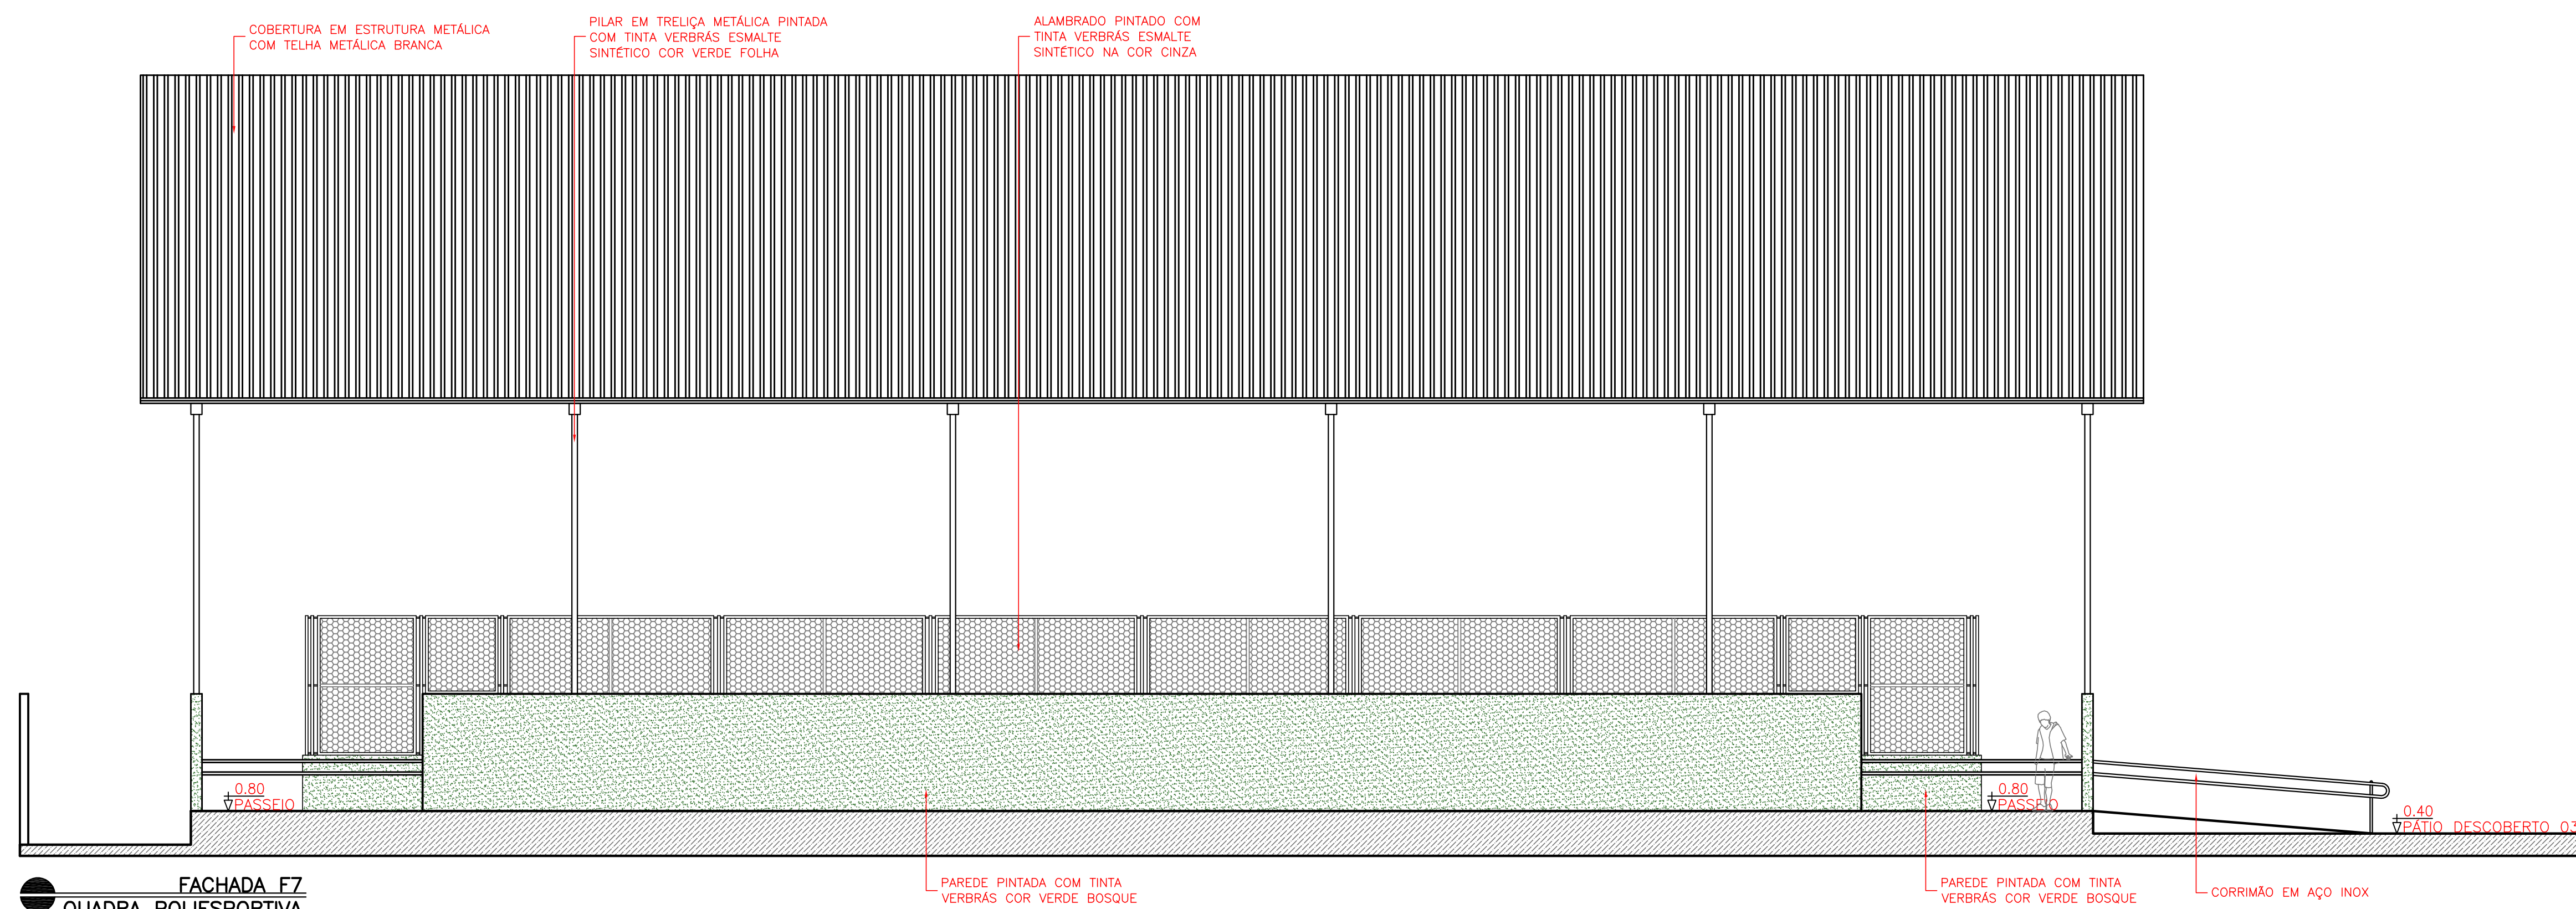


FACHADA F7
QUADRA POLIESPORTIVA
ESC.: 1:75

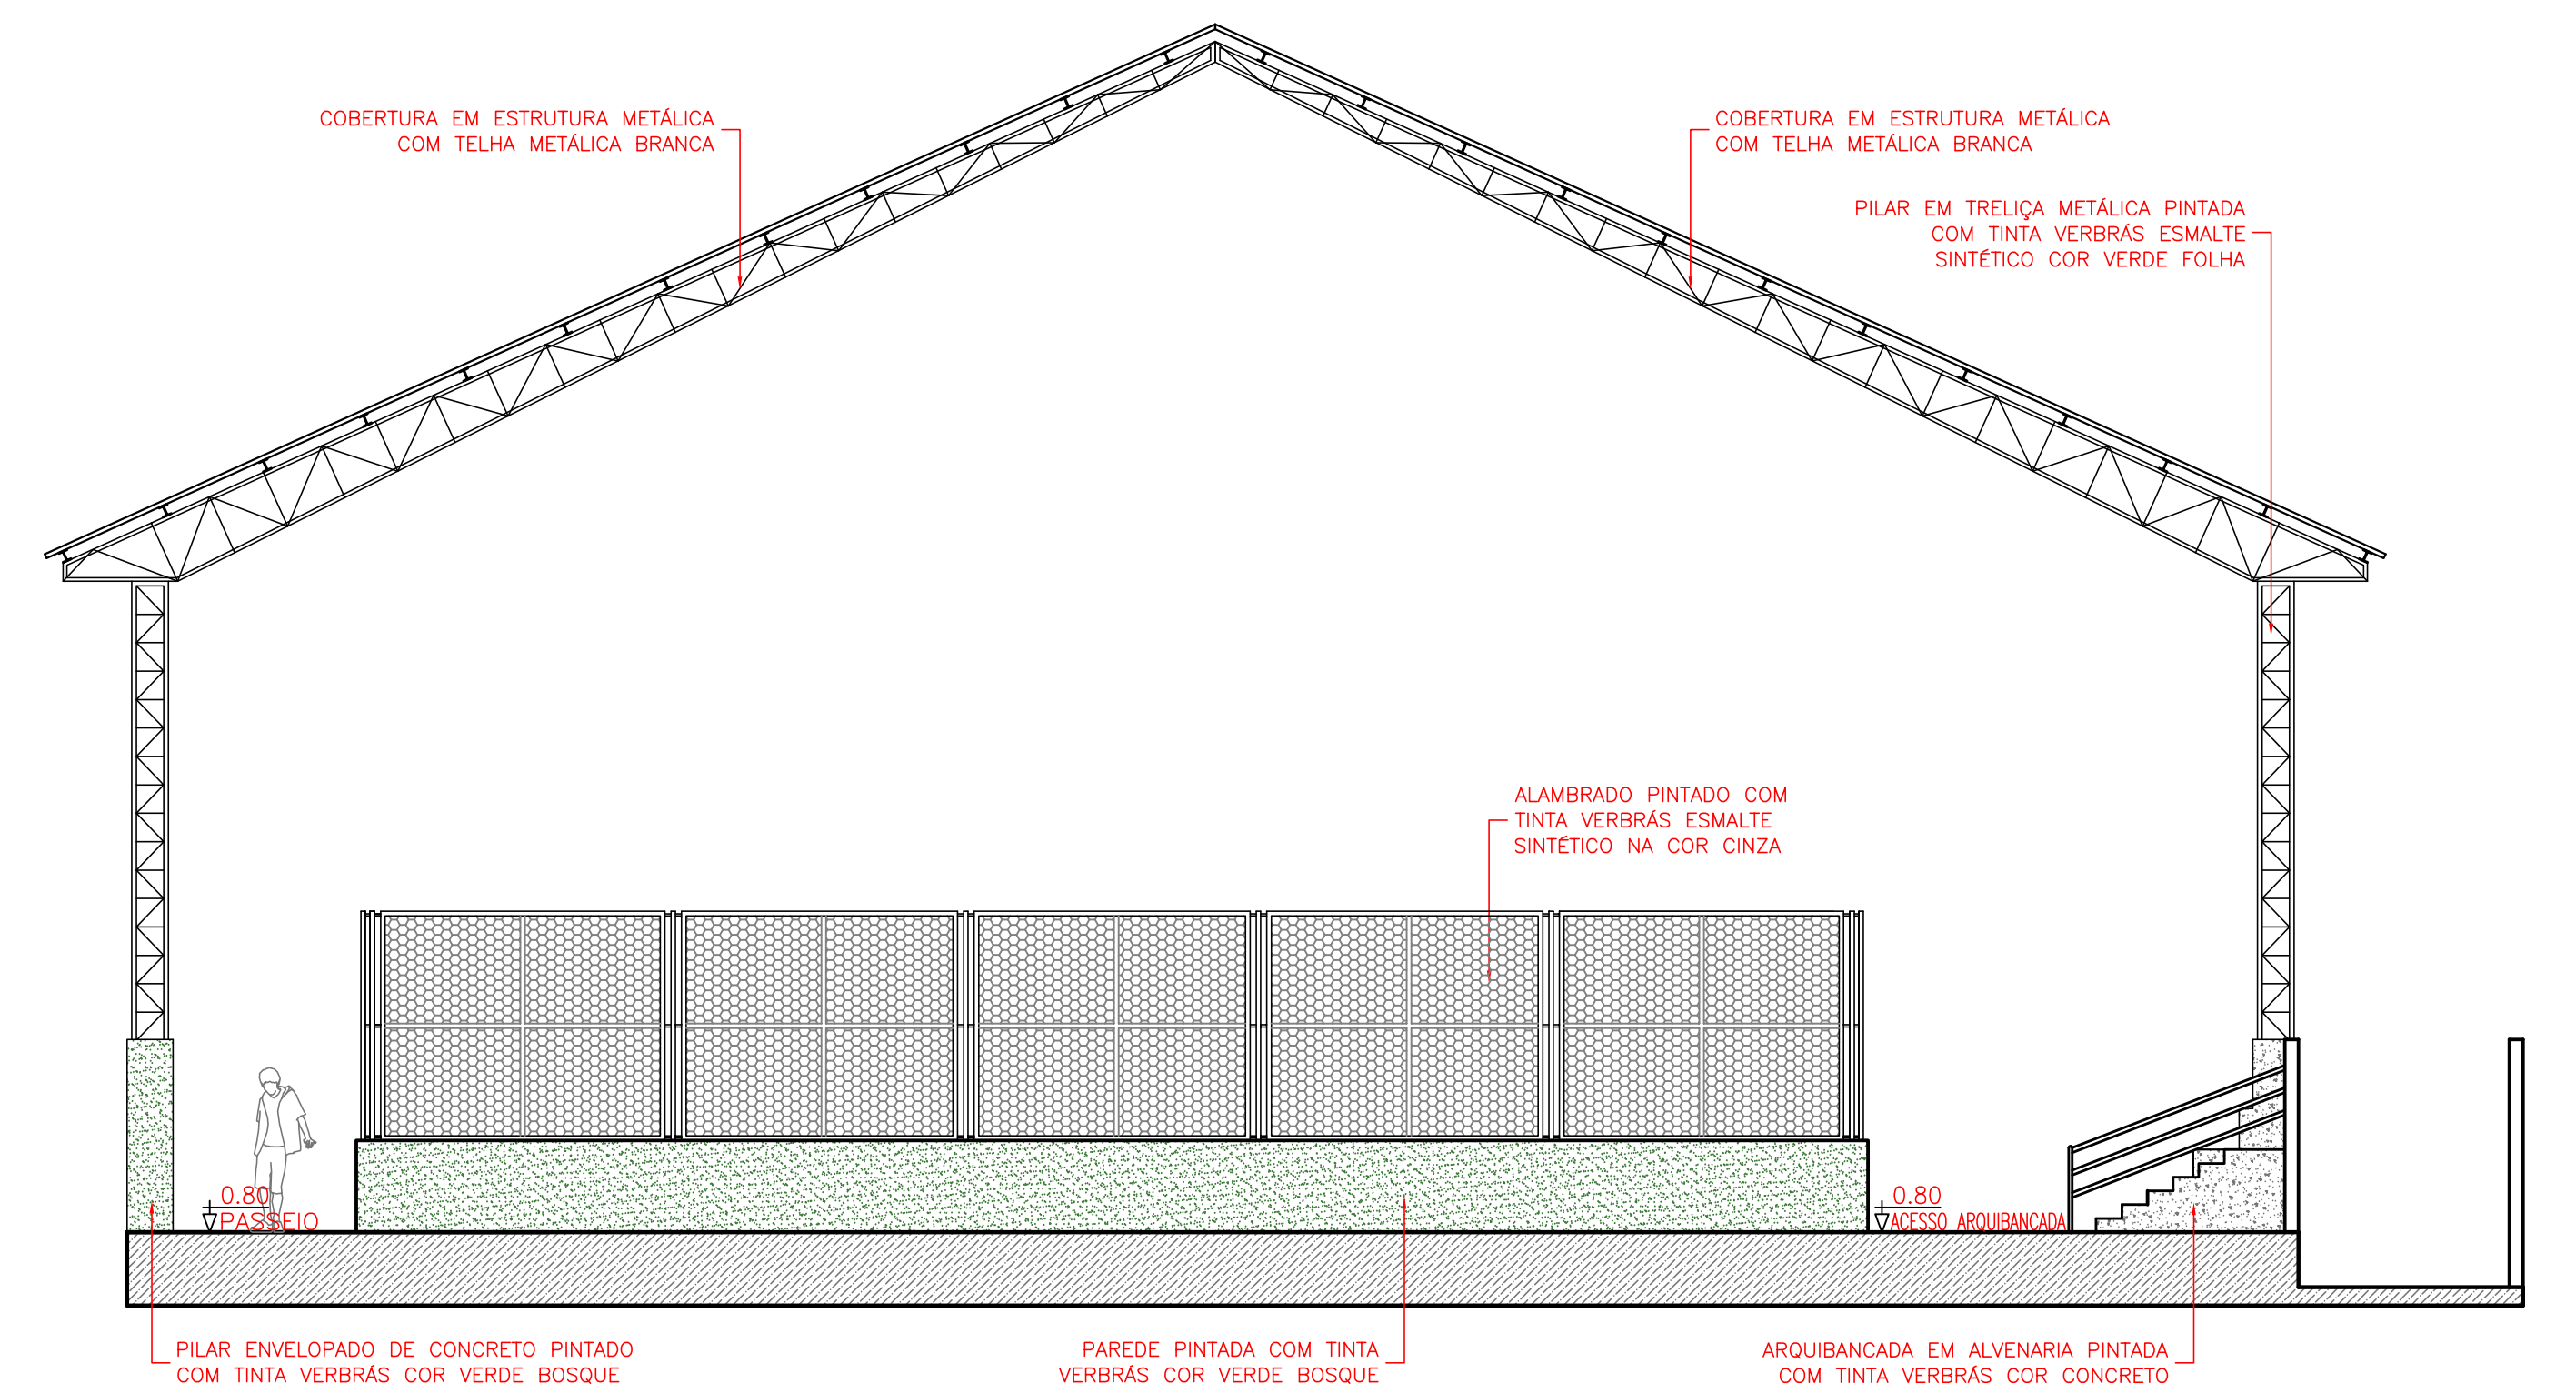

FACHADA F10
QUADRA POLIESPORTIVA
ESC.: 1:75

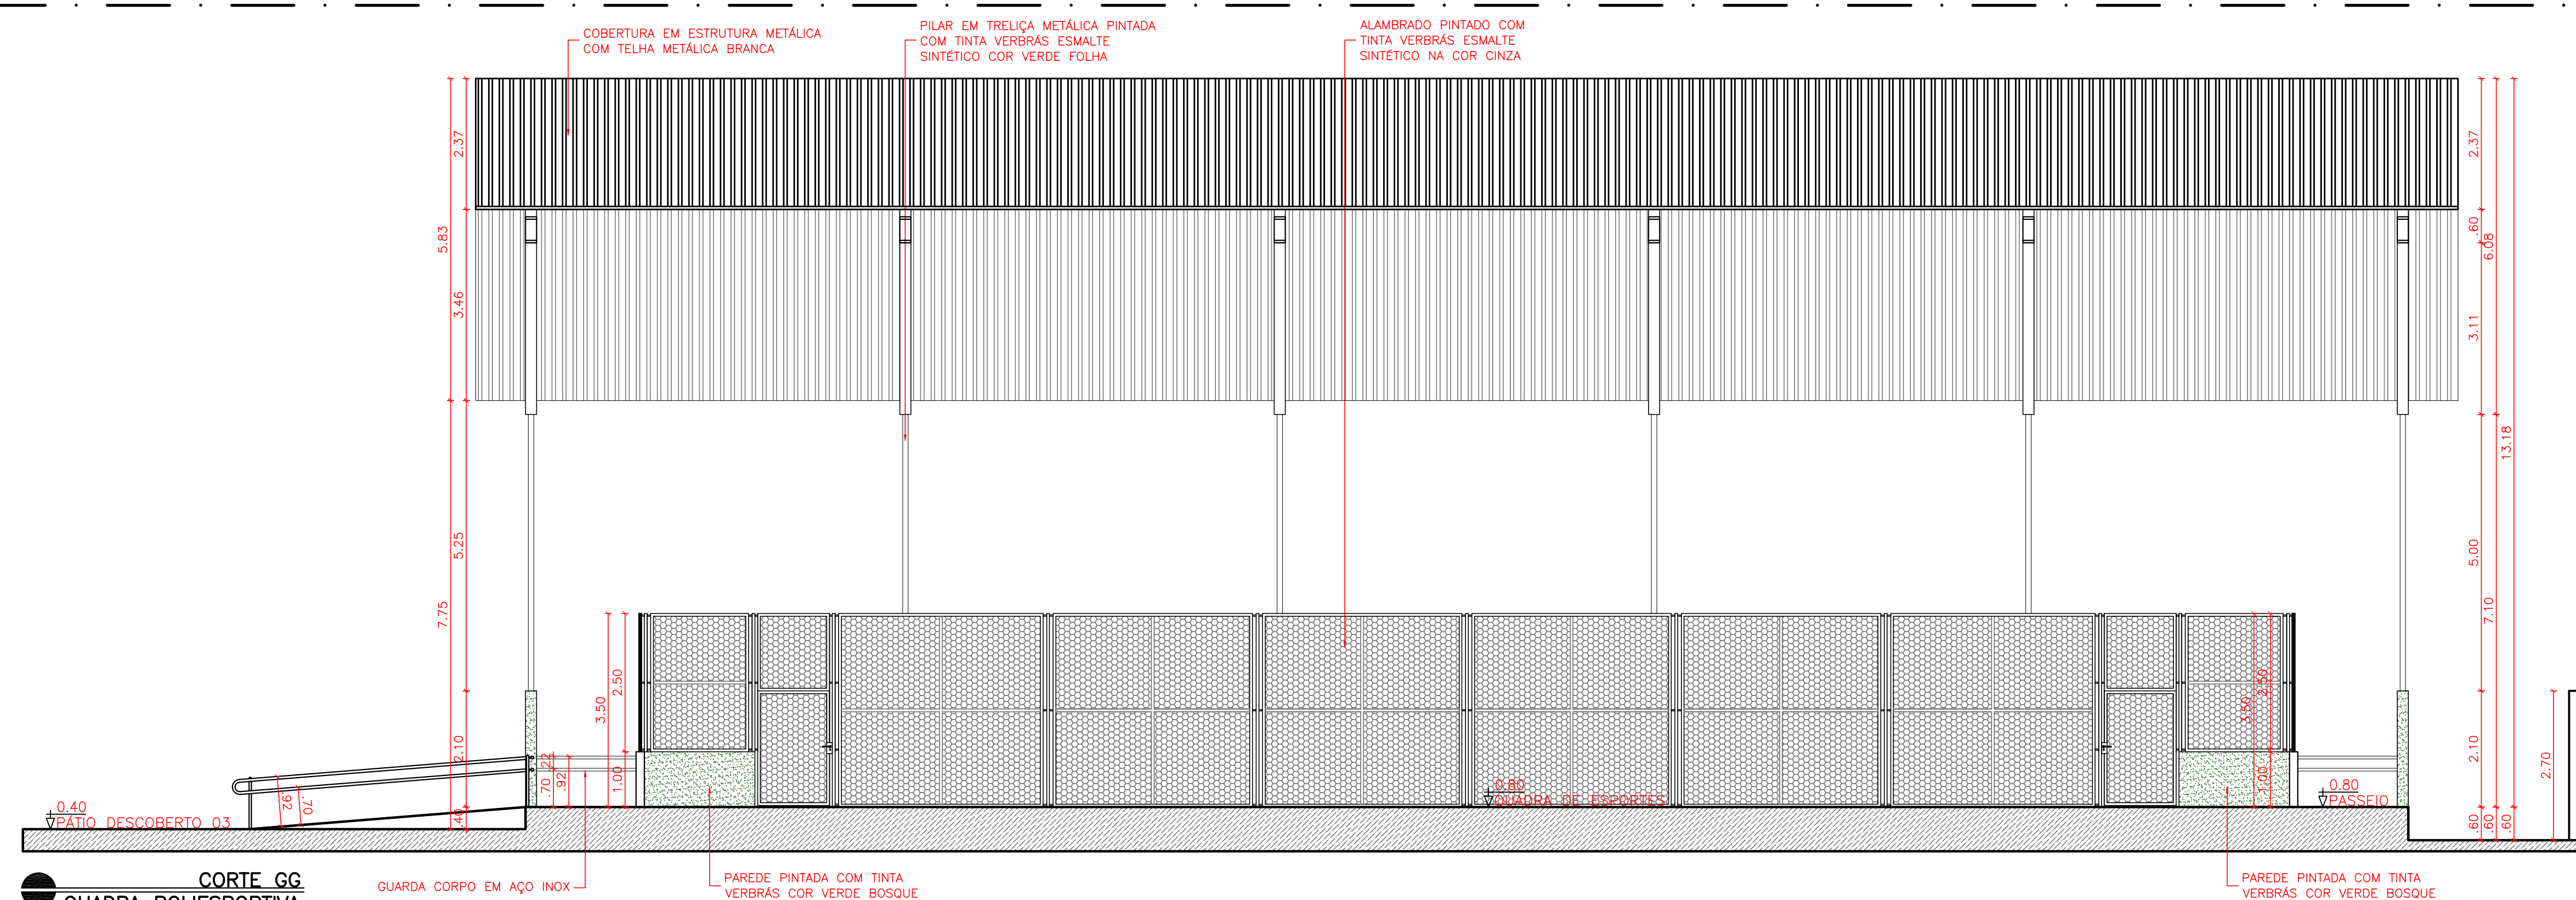

CORTE GG
QUADRA POLIESPORTIVA
ESC.: 1:75

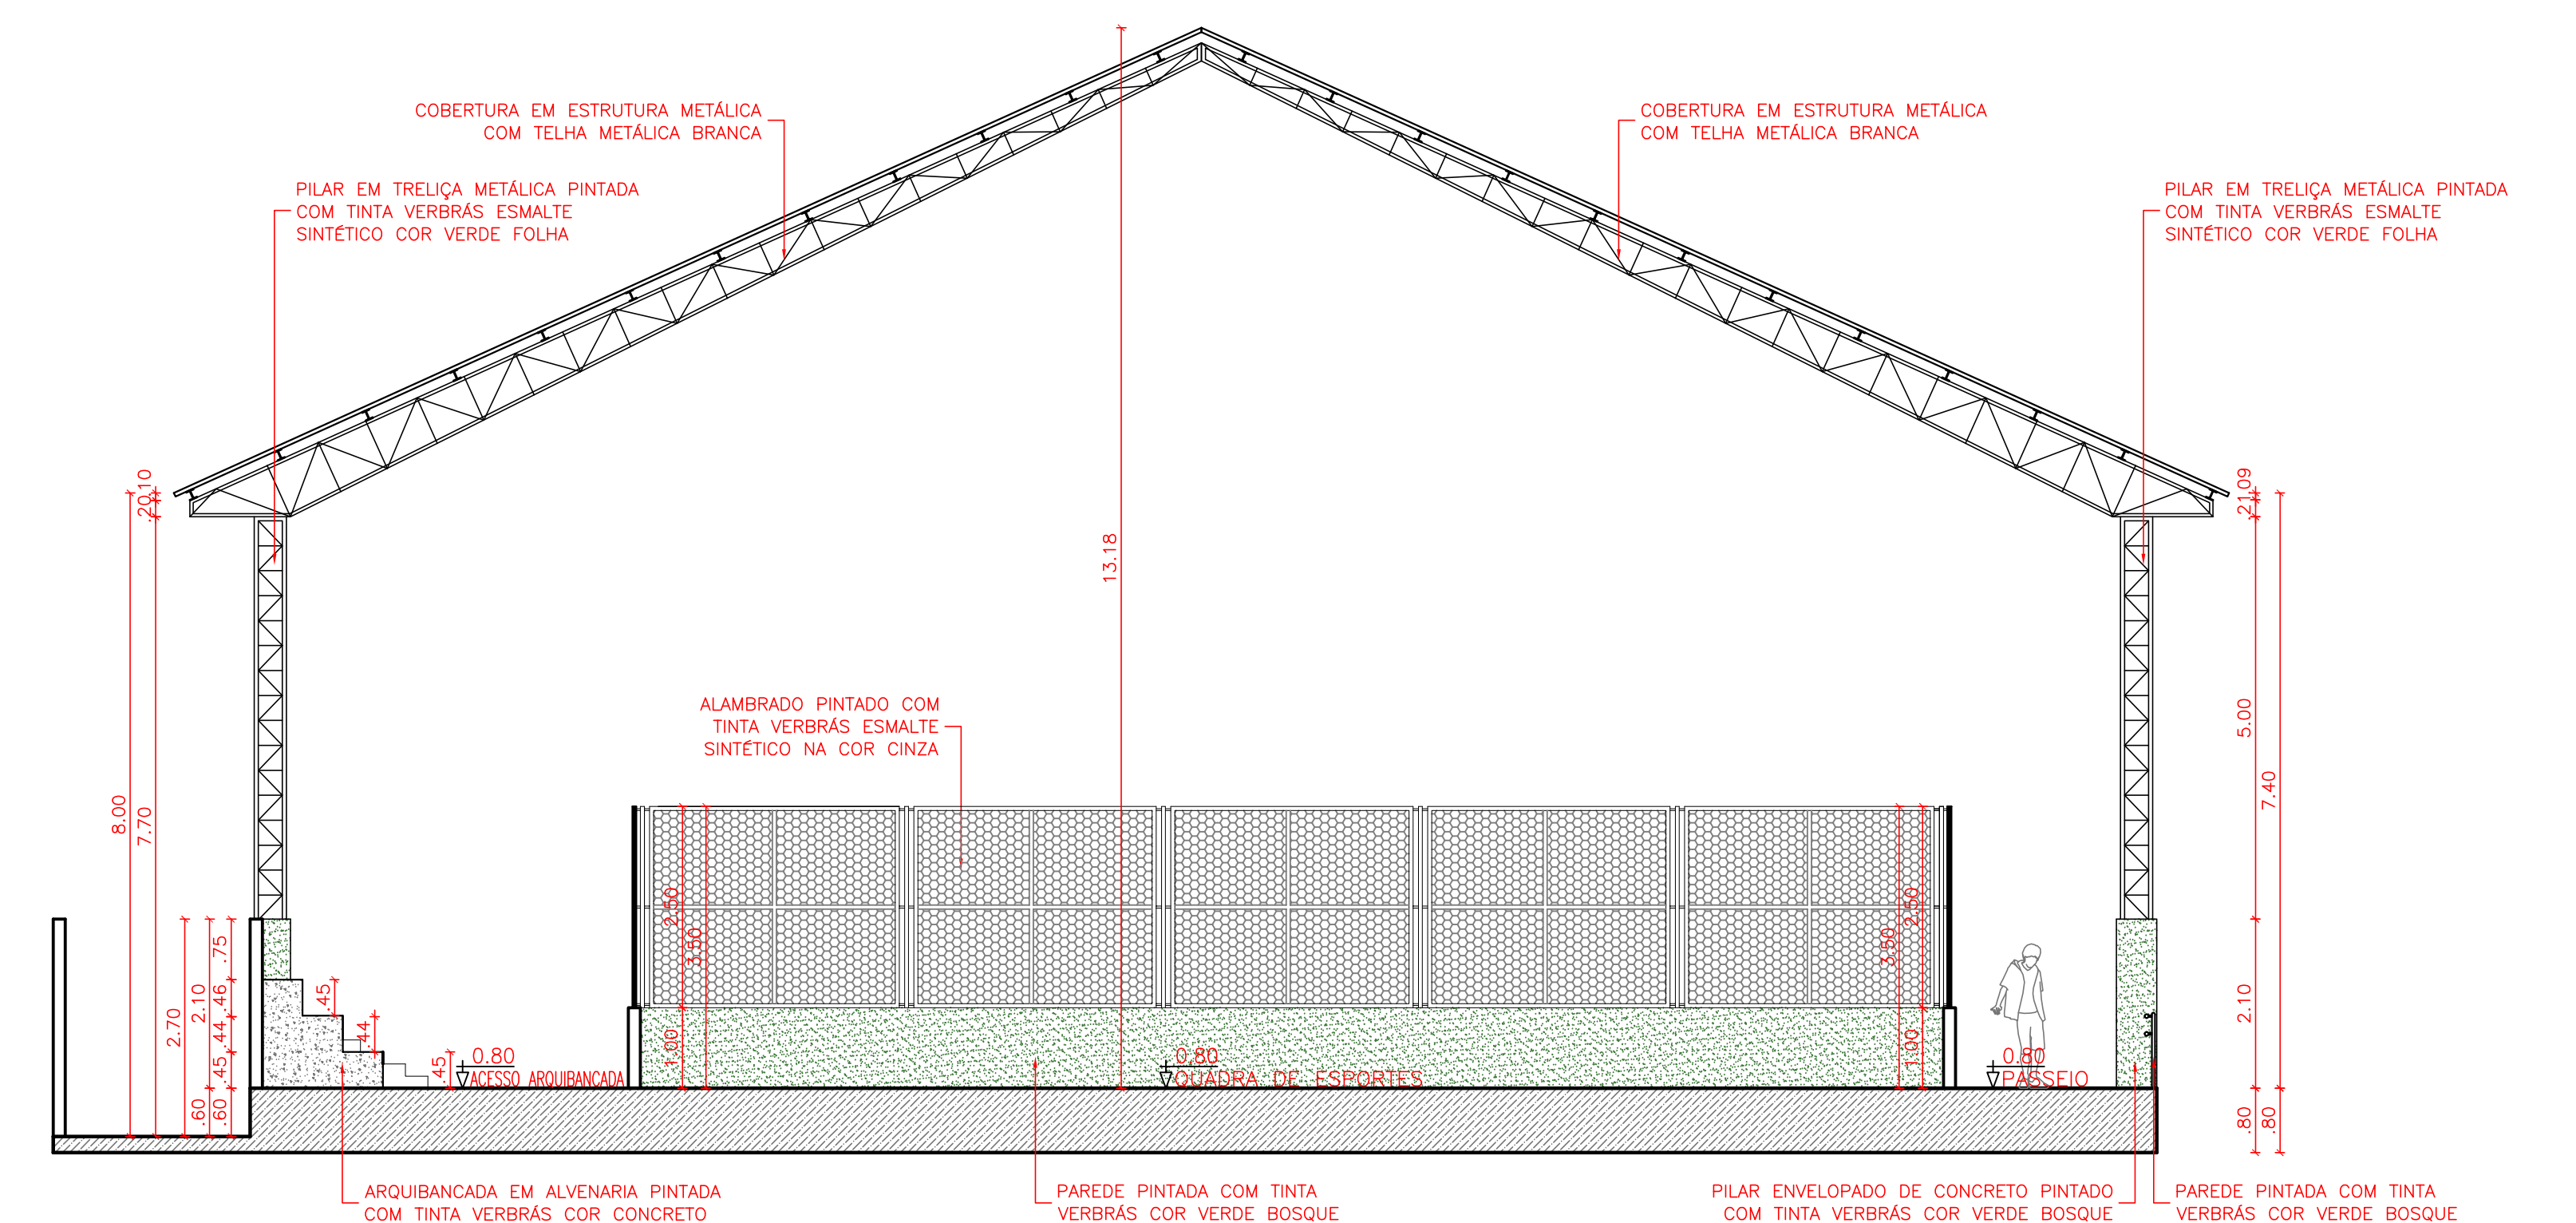

CORTE FF
QUADRA POLIESPORTIVA
ESC.: 1:75



GOVERNO DO ESTADO DO PIAUÍ

SEDUC - SECRETARIA DE ESTADO DA EDUCAÇÃO
U.E LÊDA NAPOLEÃO

DEPARTAMENTO	GERÊNCIA DE ARQUITETURA E ENGENHARIA	DESENHO	ARQ
TÍTULO DO PROJETO	PROJETO DE REFORMA E AMPLIAÇÃO DA U.E LÊDA NAPOLEÃO	FRANCHA	09/10
INSCRIÇÃO DO SERVIÇO	RUA ARAÚJO ALVES, S/N.	ESCALA	INDICADA
TÍTULO DO DESENHO	QUADRA POLIESPORTIVA FACHADAS F7, F8, F9 E F10 / CORTES GG E FF	DATA	JUNHO/2020
ARQUITETOS	MARCO ALEXANDRE ALVES	REVISÃO	
FASE	PROJETO BÁSICO		

