


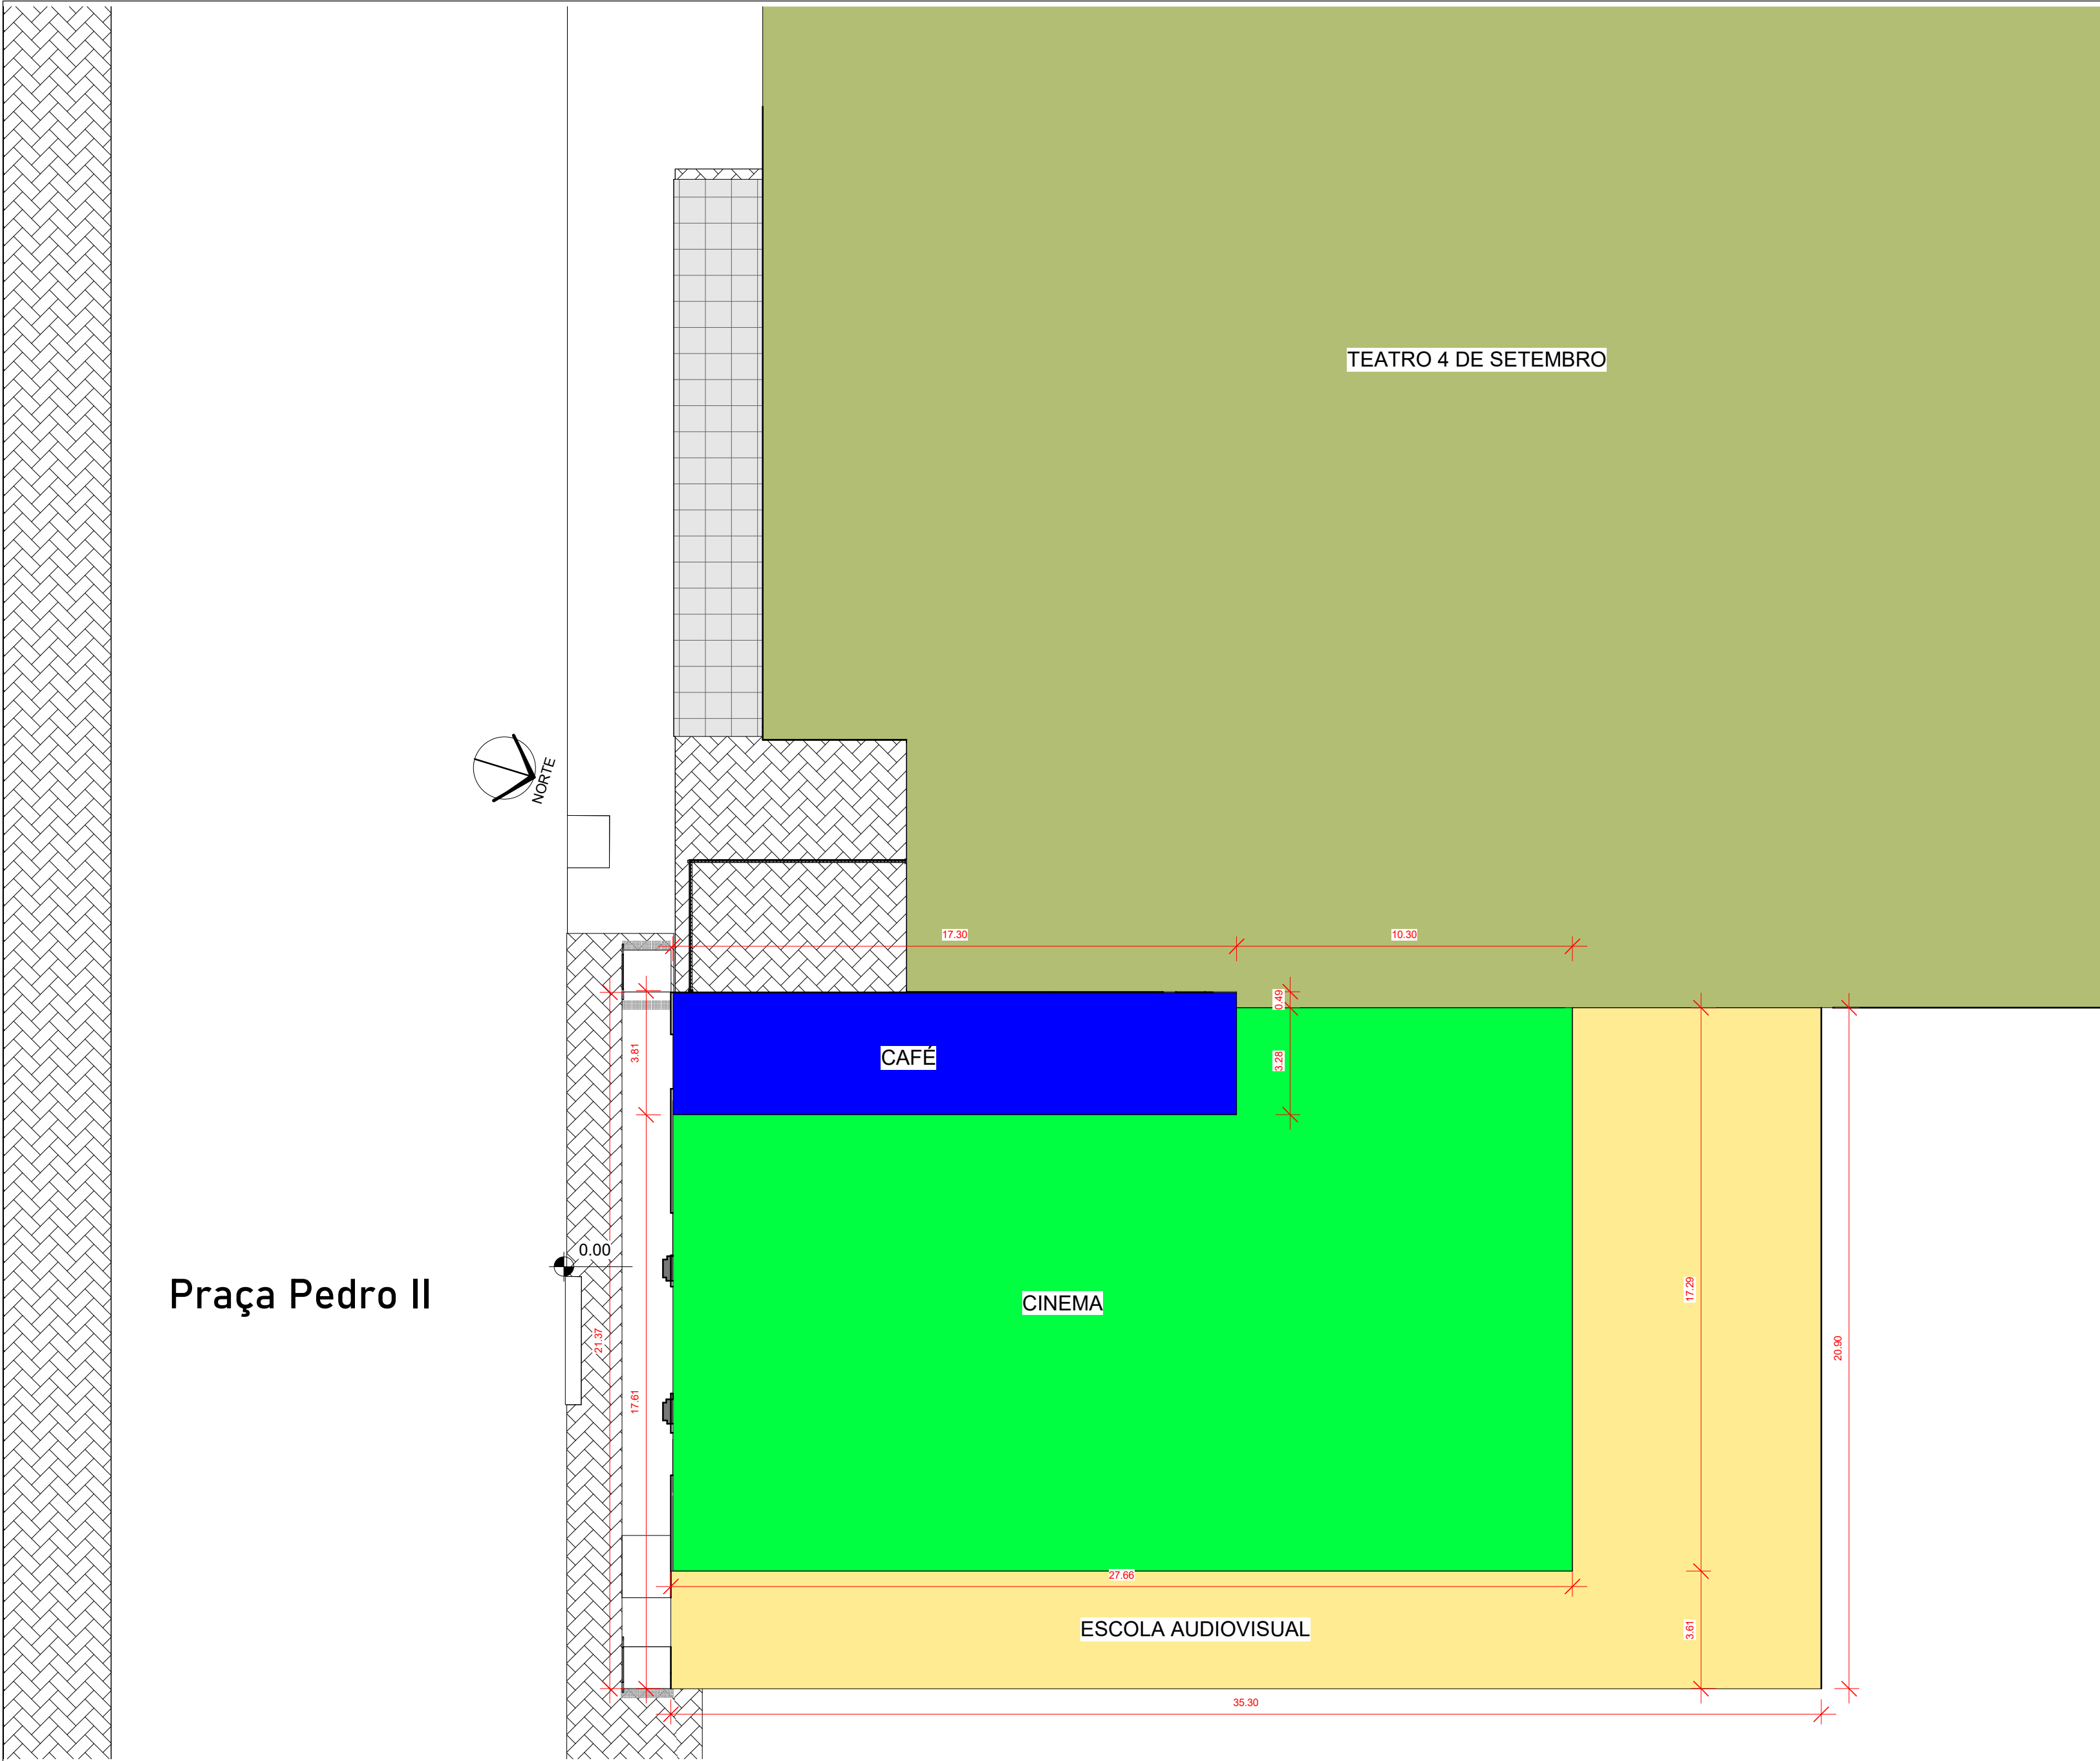


1 PLANTA BAIXA - LOCAÇÃO
1 : 150



MACROLOCALIZAÇÃO

COORDENADAS GEOGRÁFICAS		LEGENDA DAS EDIFICAÇÕES			
LATITUDE	5° 5.472'S		BLOCO 1	CAFÉ	65,00 m²
LONGITUDE	42° 48.787'0		BLOCO 2	CINEMA	420,45 m²
			BLOCO 3	ESCOLA AUDIOVISUAL	259,00 m²

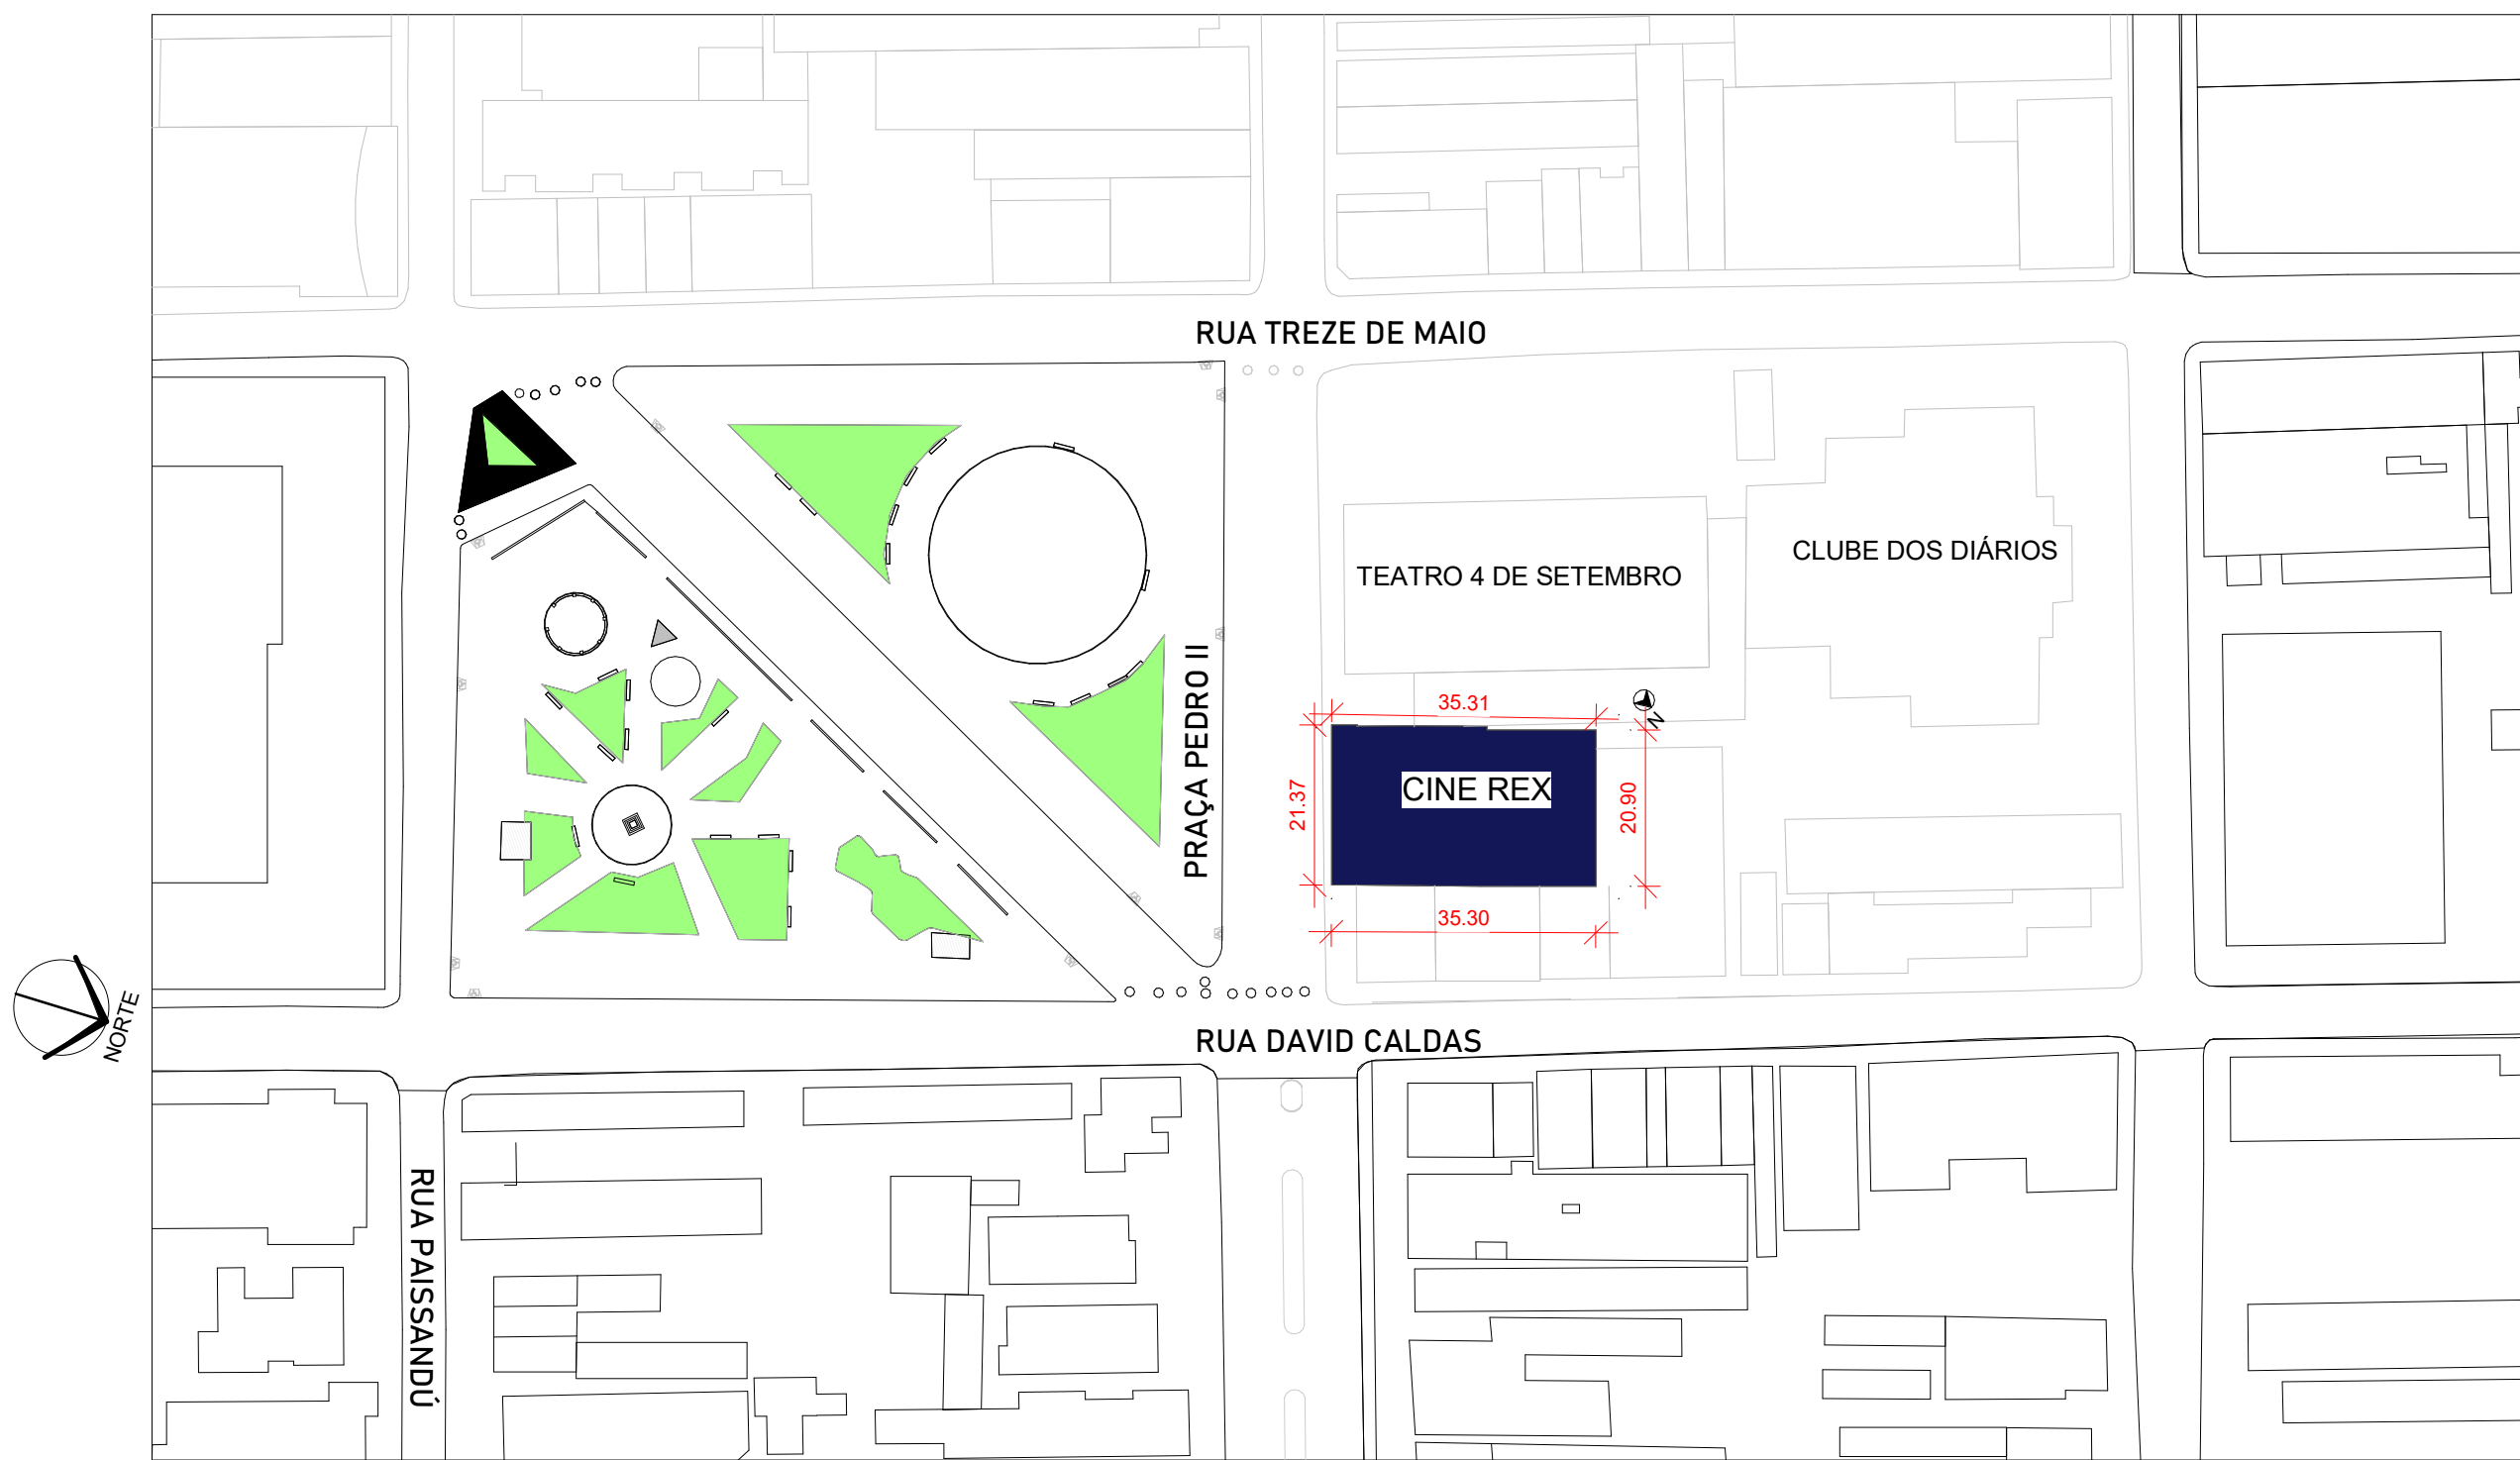

Planta de Situação
1 : 1000

"O presente projeto contempla as pranchas de 01 a 12, acompanhadas do caderno de detalhamentos em anexo. A assinatura digital inserida na primeira página possui validade legal equivalente à assinatura física, conforme previsto no Decreto nº 10.543, de 13 de novembro de 2020. Ressalta-se que uma única assinatura digital garante a integridade e a autenticidade de todo o documento."

HISTÓRICO		
ALTERAÇÃO	REVISÃO	DATA
1.		
2.		
3.		
4.		
5.		

ARQUITETO RESPONSÁVEL:	ENGENHEIRO(A) RESPONSÁVEL:
DARIO BASTOS FORTES DO RÊGO A135.980-0	




GOVERNO DO ESTADO DO PIAUÍ


SEDUC - SECRETARIA DE ESTADO DA EDUCAÇÃO

4ª GRE- REGIONAL TERESINA

DEPARTAMENTO: UNIDADE DE GESTÃO DA REDE FÍSICA			DESENHO: ARQ
TÍTULO DO PROJETO: PROJ. ARQ. ESCOLA ESTADUAL DE CINEMA E AUDIOVISUAL DE TERESINA			PRANCHAS: 1 / 12
ENDEREÇO DO SERVIÇO: PRAÇA PEDRO II, nº 1301, CENTRO			ESCALA: Como indicado
TÍTULO DO DESENHO: SITUAÇÃO/LOCAÇÃO/ZONEAMENTO			
MUNICÍPIO: TERESINA	ZONA: URBANA		
AUTOR DO LEVANTAMENTO: FRANCISCO BRITO	REGISTRO TÉCNICO: A302472-5	DATA DO LEVANTAMENTO: 31/07/2025	FASE: EXECUTIVO
AUTOR DO PROJETO: DARIO BASTOS FORTES DO RÊGO	REGISTRO CADASTRAL: A135.980-0	DATA DO PROJETO: 30/11/2025	REVISÃO: R00

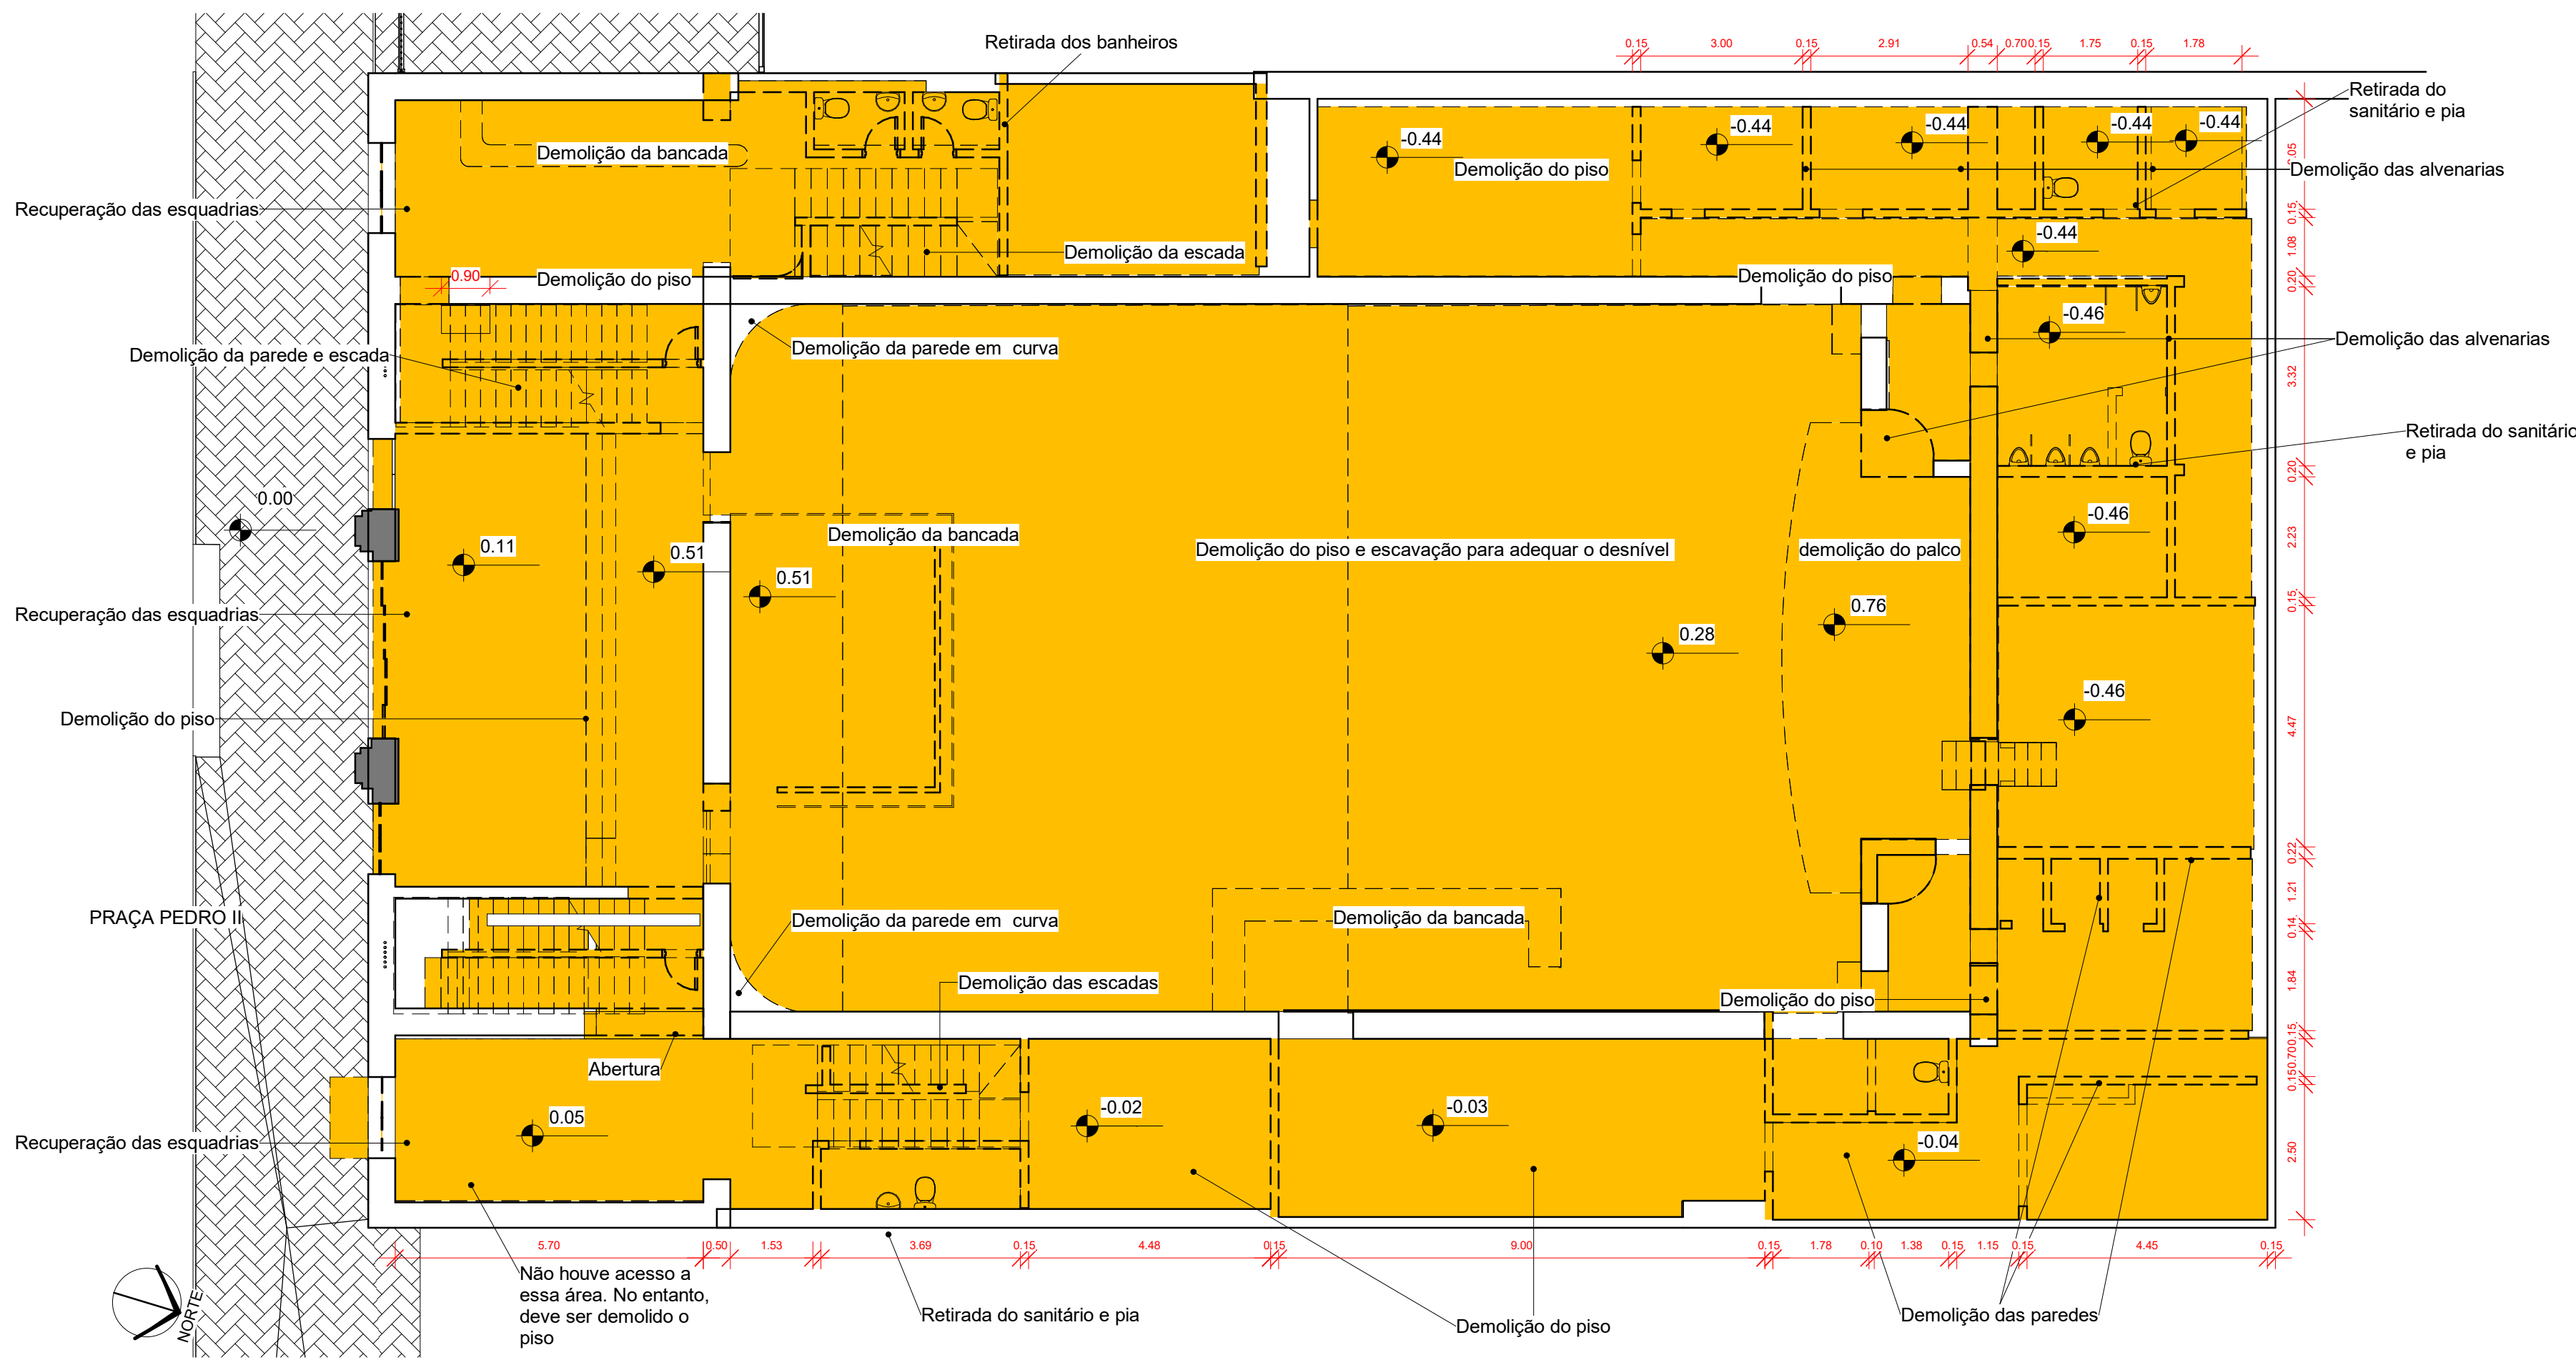

1 .PLANTA BAIXA - DEMOLIÇÃO/CONSTRUÇÃO
1 : 100

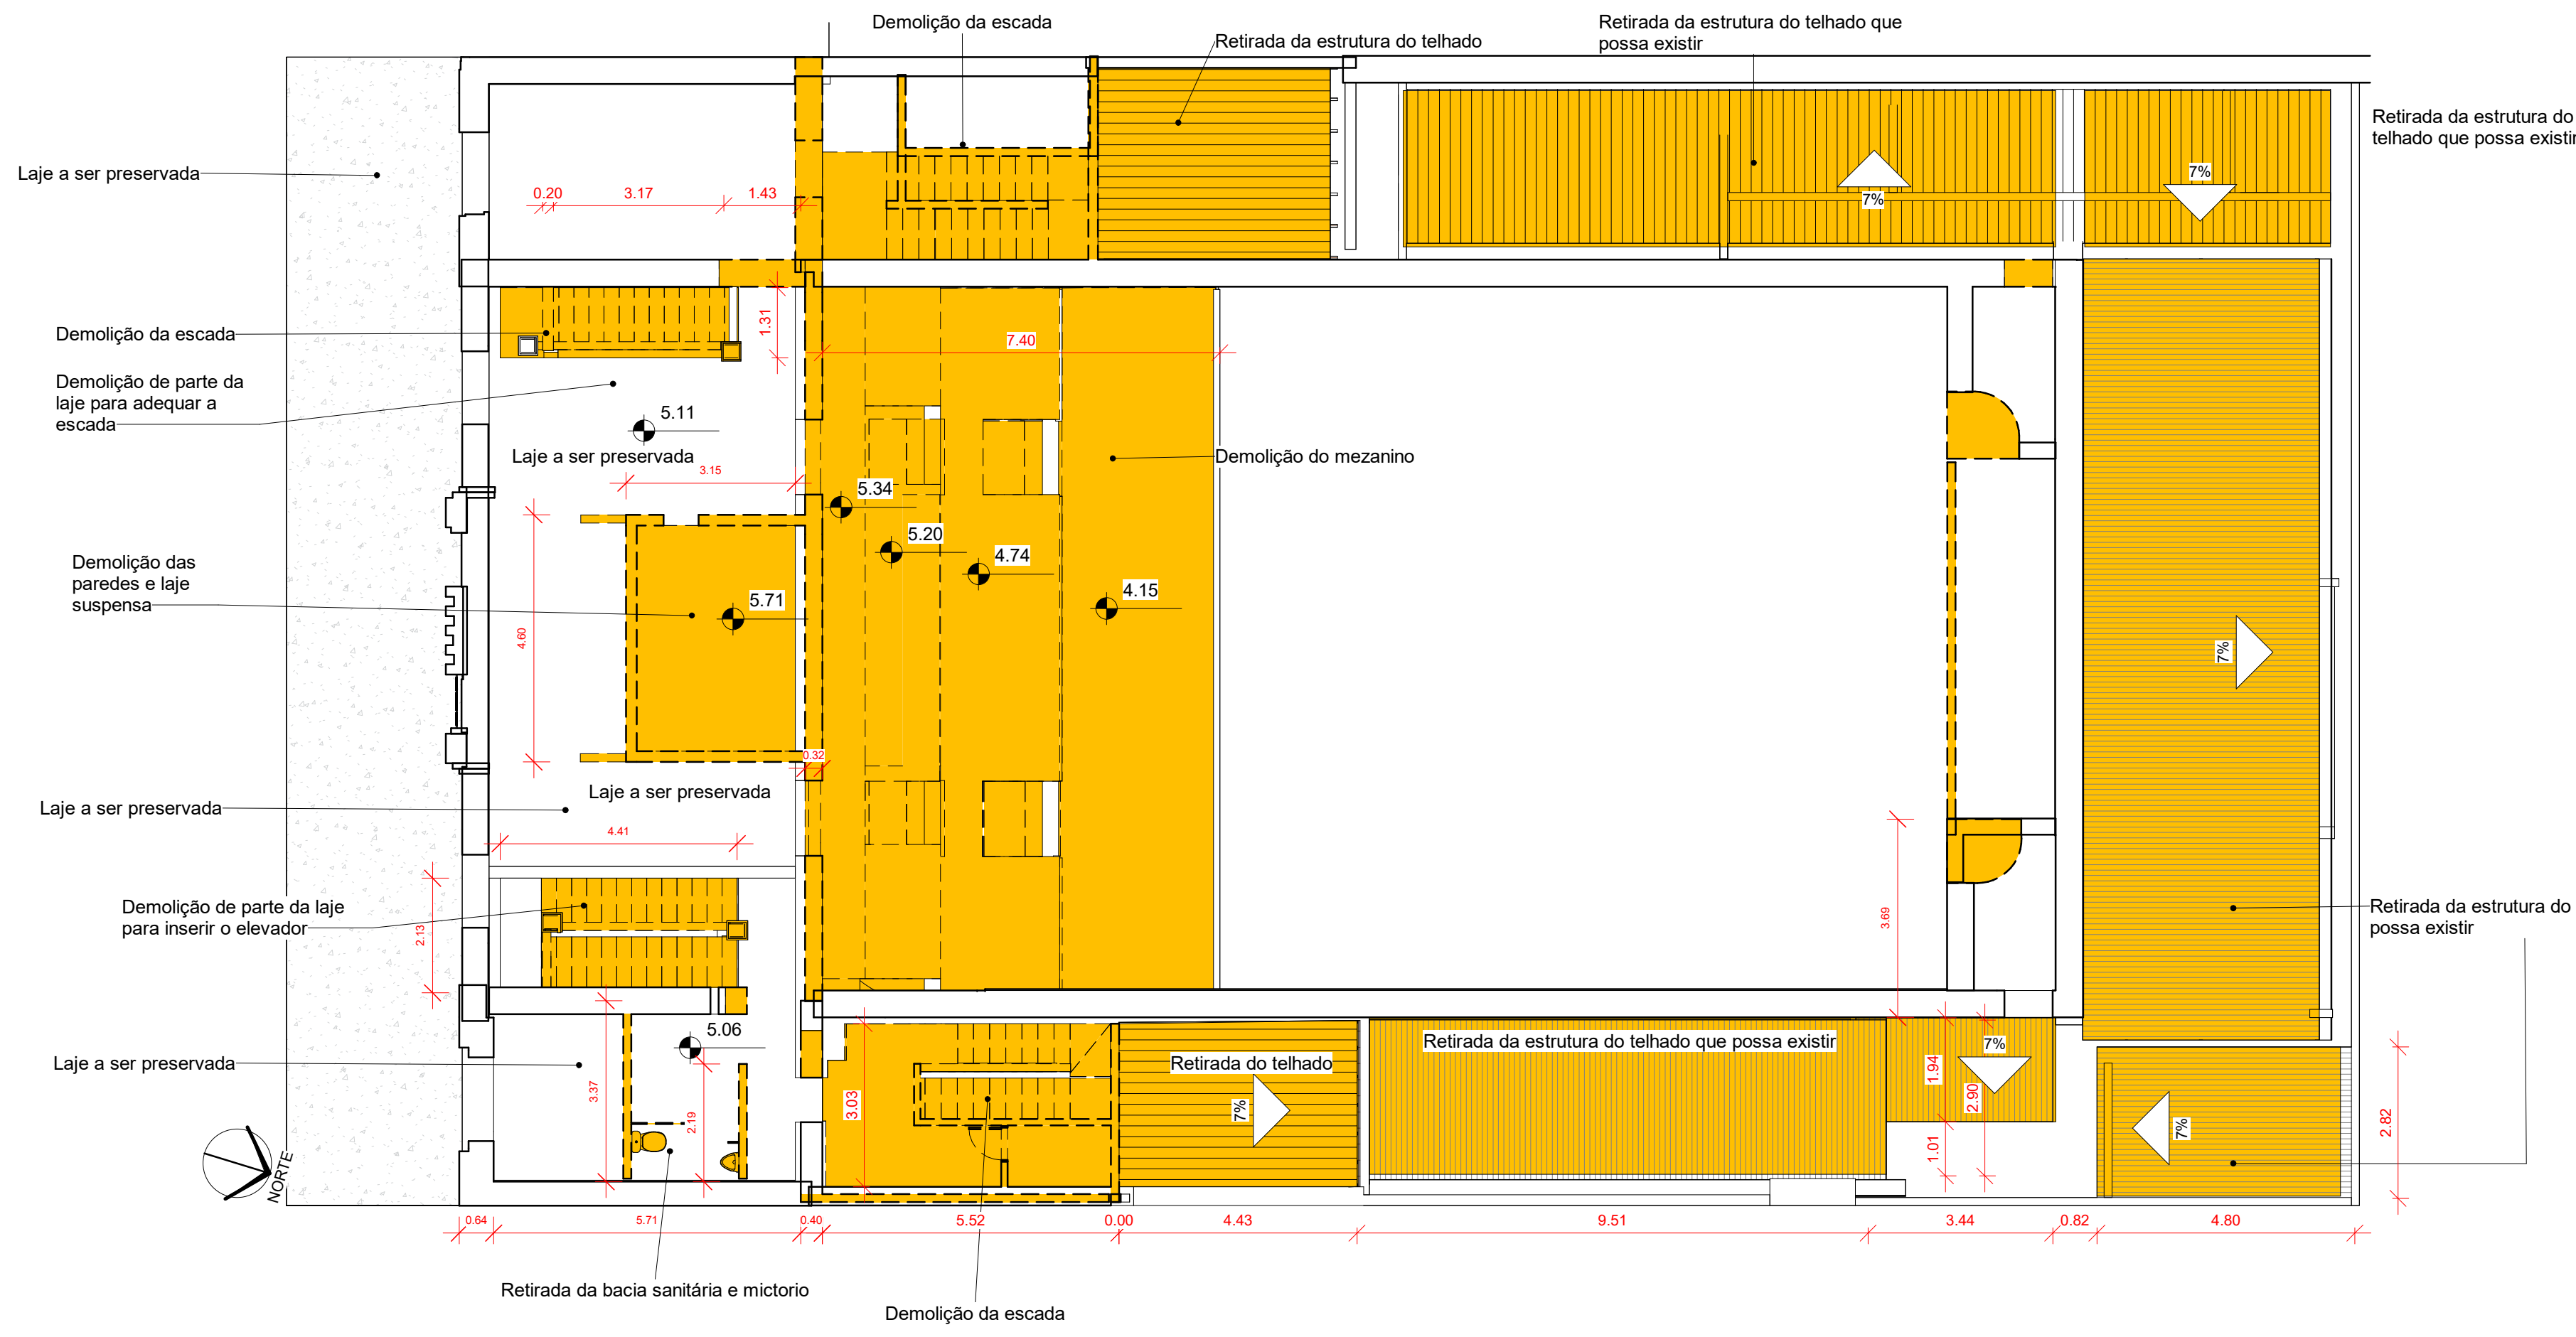

2 PB 2 PAV DEMOLIÇÃO
1 : 100

LEGENDA DEMOLIR/CONSTRUIR	
	PAREDE A DEMOLIR
	PAREDE A CONSTRUIR
	PAREDE A PERMANECER

LAJE DO 1º PAVIMENTO PROXIMO A ENTRADA DA EDIFICAÇÃO NÃO DEVE SER DEMOLIDA, HAVERÁ A CONSTRUÇÃO DA LAJE DO 2º PAVIMENTO ACIMA DA MESMA.

OBSERVAÇÕES - DEMOLIÇÃO

- DEVERÁ SER DEMOLIDO:
- o piso detalhado na planta;
 - alvenarias para adequação de escadas e instalação do elevador;
- DEVERÁ SER RETIRADO:
- A cobertura existente deve ser totalmente substituída pelo fato de está comprometida sua estrutura, sendo trocadas por perfis metálicos e treliças metálicas;
 - A laje impermeabilizada deve ser recuperada;
 - As treliças de madeira do salão principal devem ser substituídas por treliças metálicas;
 - As esquadrias existentes ainda, devem ser todas retiradas;
 - Forno existente, será substituído por forno drywall.

OBSERVAÇÕES DE RESTAURAÇÃO

- A fachada principal deve ser restaurada nas seguintes condições:
- A fachada externa deve ser recuperada de acordo com a descrição na prancha de Fachadas;
 - As janelas devem ser restauradas: nos perfis metálicos, como também nos vidros azuis;
 - As portas devem ser restauradas;
 - O revestimento de mármore deve ser limpo e restaurado;


"O presente projeto contempla as pranchas de 01 a 12, acompanhadas do caderno de detalhamentos em anexo. A assinatura digital inserida na primeira página possui validade legal equivalente à assinatura física, conforme previsto no Decreto nº 10.543, de 13 de novembro de 2020. Ressalta-se que uma única assinatura digital garante a integridade e a autenticidade de todo o documento."

HISTÓRICO		
ALTERAÇÃO	REVISÃO	DATA
1.		
2.		
3.		
4.		
5.		


ARQUITETO RESPONSÁVEL:	ENGENHEIRO(A) RESPONSÁVEL:
DARIO BASTOS FORTES DO RÊGO A135.980-0	

	GOVERNO DO ESTADO DO PIAUÍ
	SEDUC - SECRETARIA DE ESTADO DA EDUCAÇÃO 4º GRE- REGIONAL TERESINA


DEPARTAMENTO: UNIDADE DE GESTÃO DA REDE FÍSICA	DESENH O: ARQ
TÍTULO DO PROJETO: PROJ. ARQ. ESCOLA ESTADUAL DE CINEMA E AUDIOVISUAL DE TERESINA	BRANCH A: 2 /12
ENDEREÇO DO SERVIÇO: PRAÇA PEDRO II, nº 1301, CENTRO	ESCALA: Como indicado
TÍTULO DO DESENHO: PLANTA DE DEMOLIÇÃO	FASE: EXECUTIVO
MUNICÍPIO: TERESINA	ZONA: URBANA
AUTOR DO LEVANTAMENTO: FRANCISCO BRITO	REGISTRO TEC: A302472-5
AUTOR DO PROJETO: DARIO BASTOS FORTES DO RÊGO	REGISTRO CAU: A135.980-0
	DATA DO PROJETO: 30/11/2025
	REVISÃO: R00

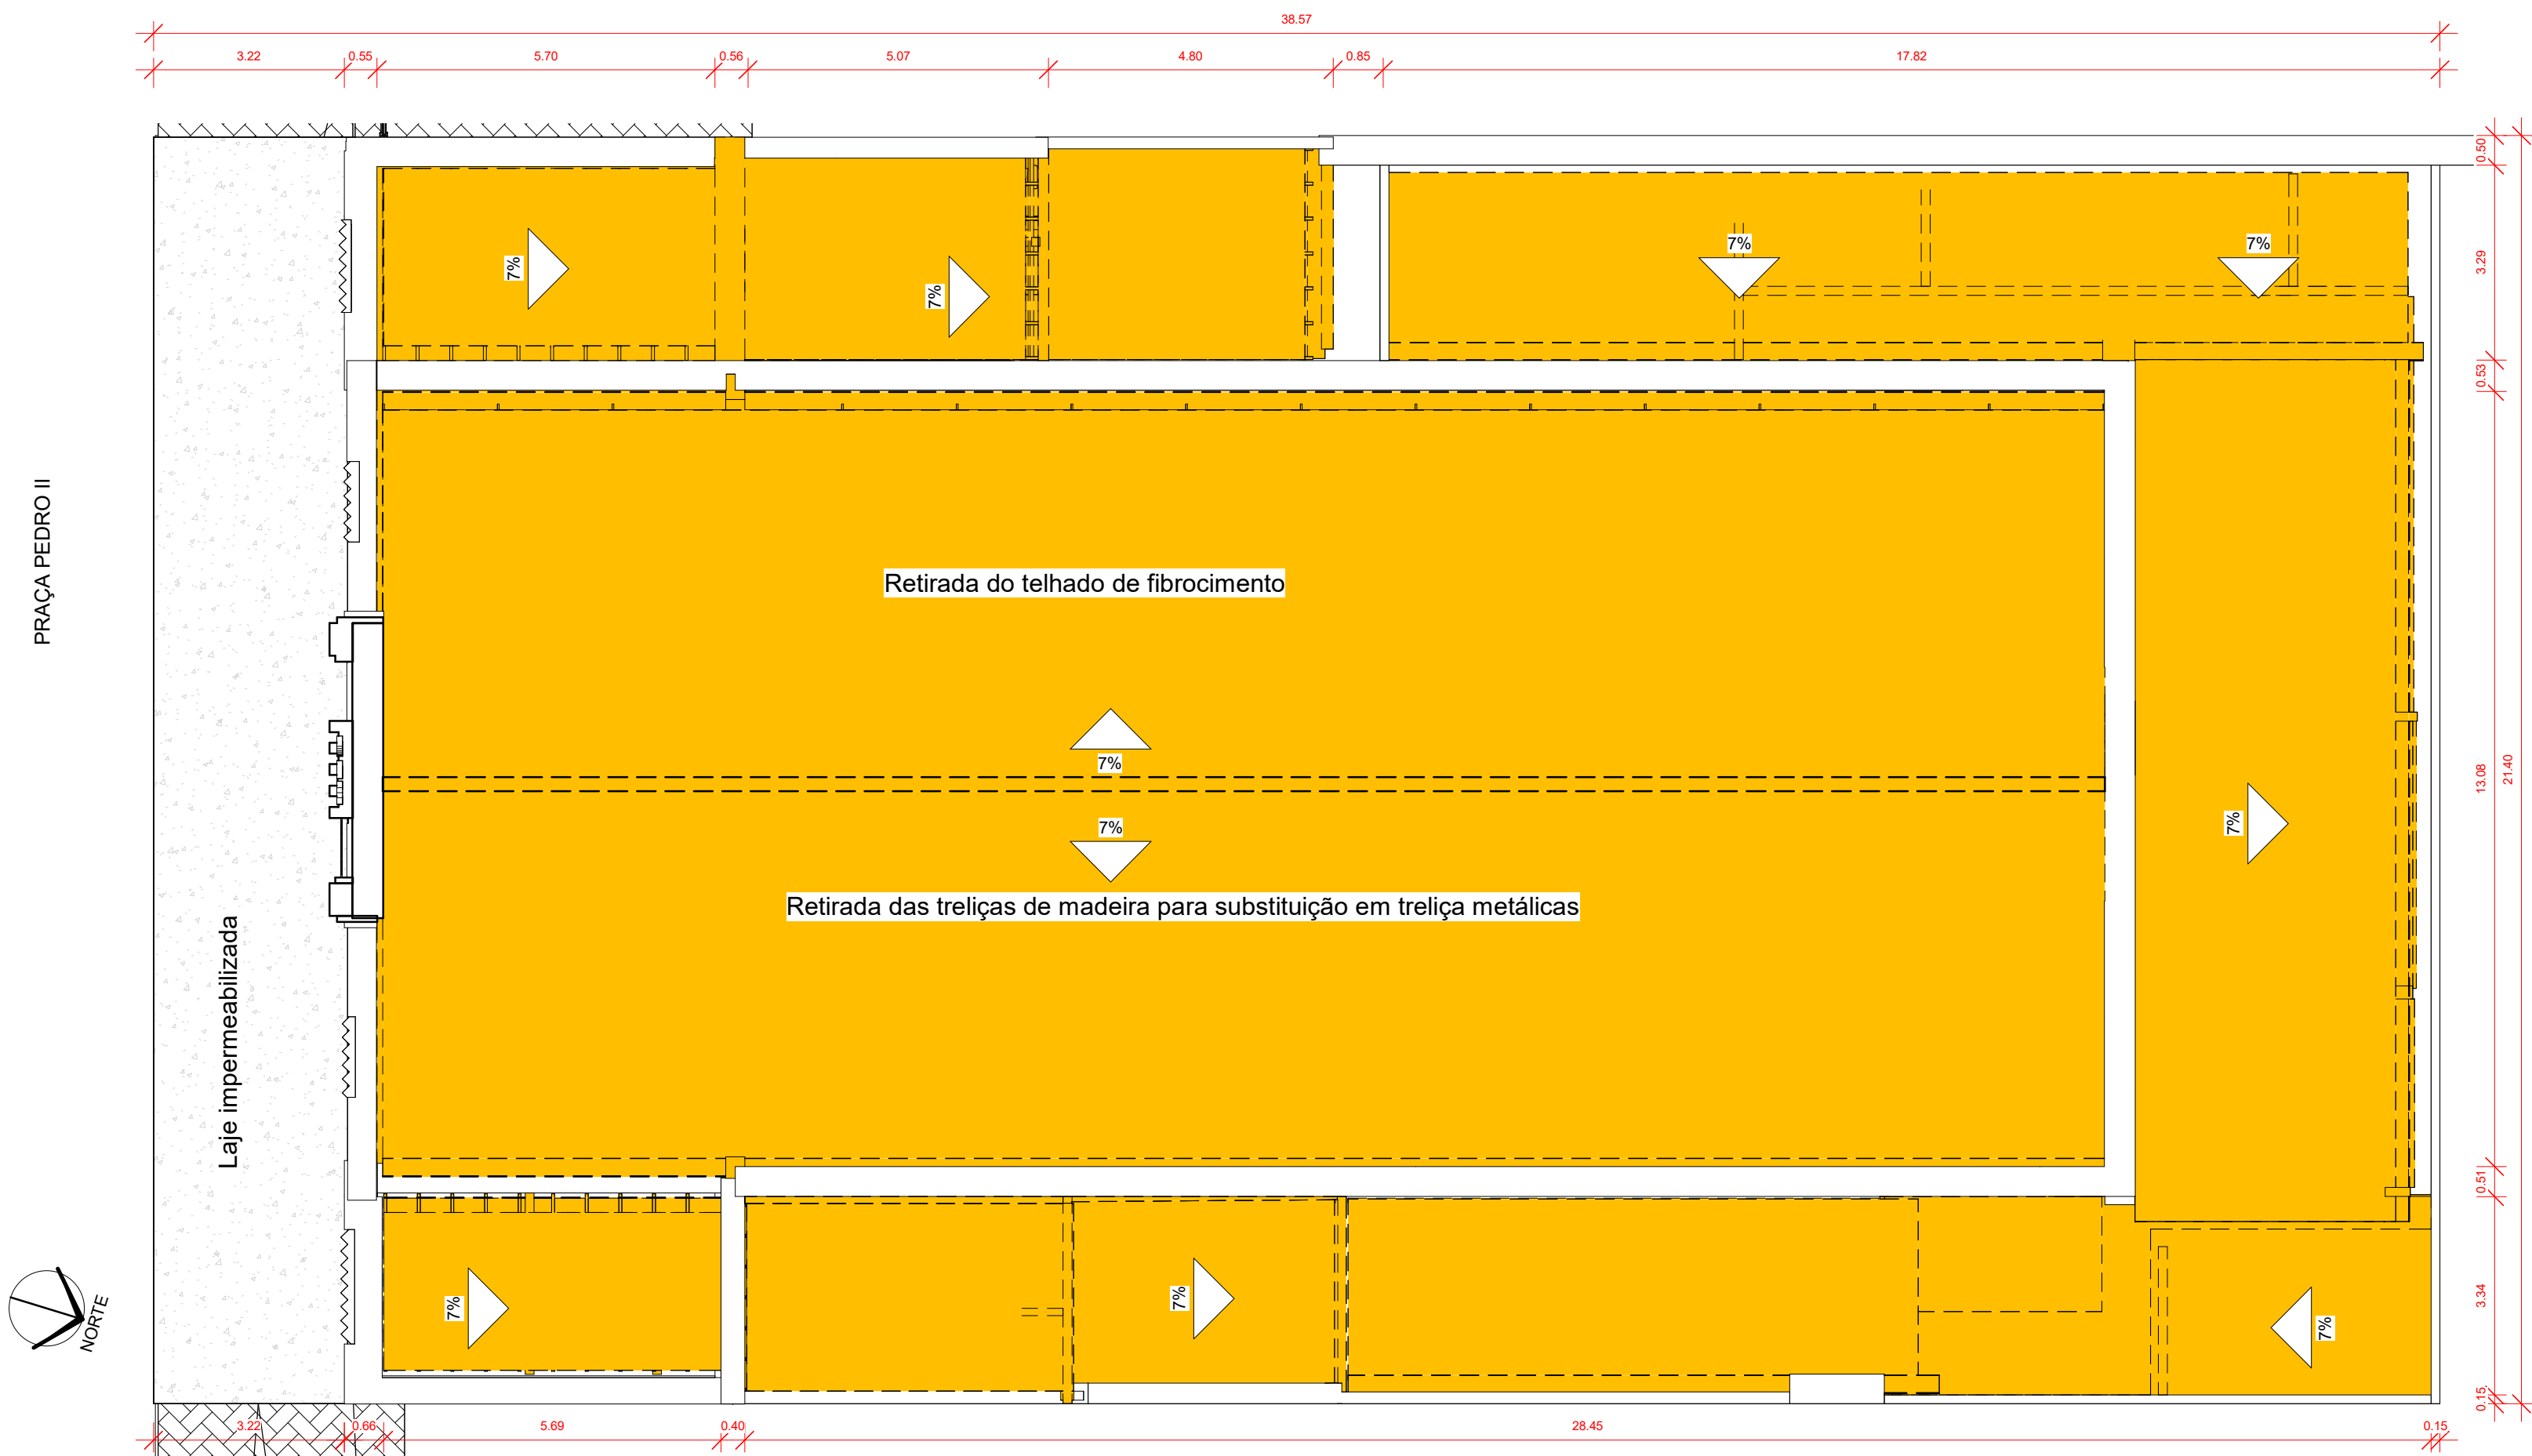


4 .PLANTA COBERTURA - DEMOLIÇÃO
1 : 100

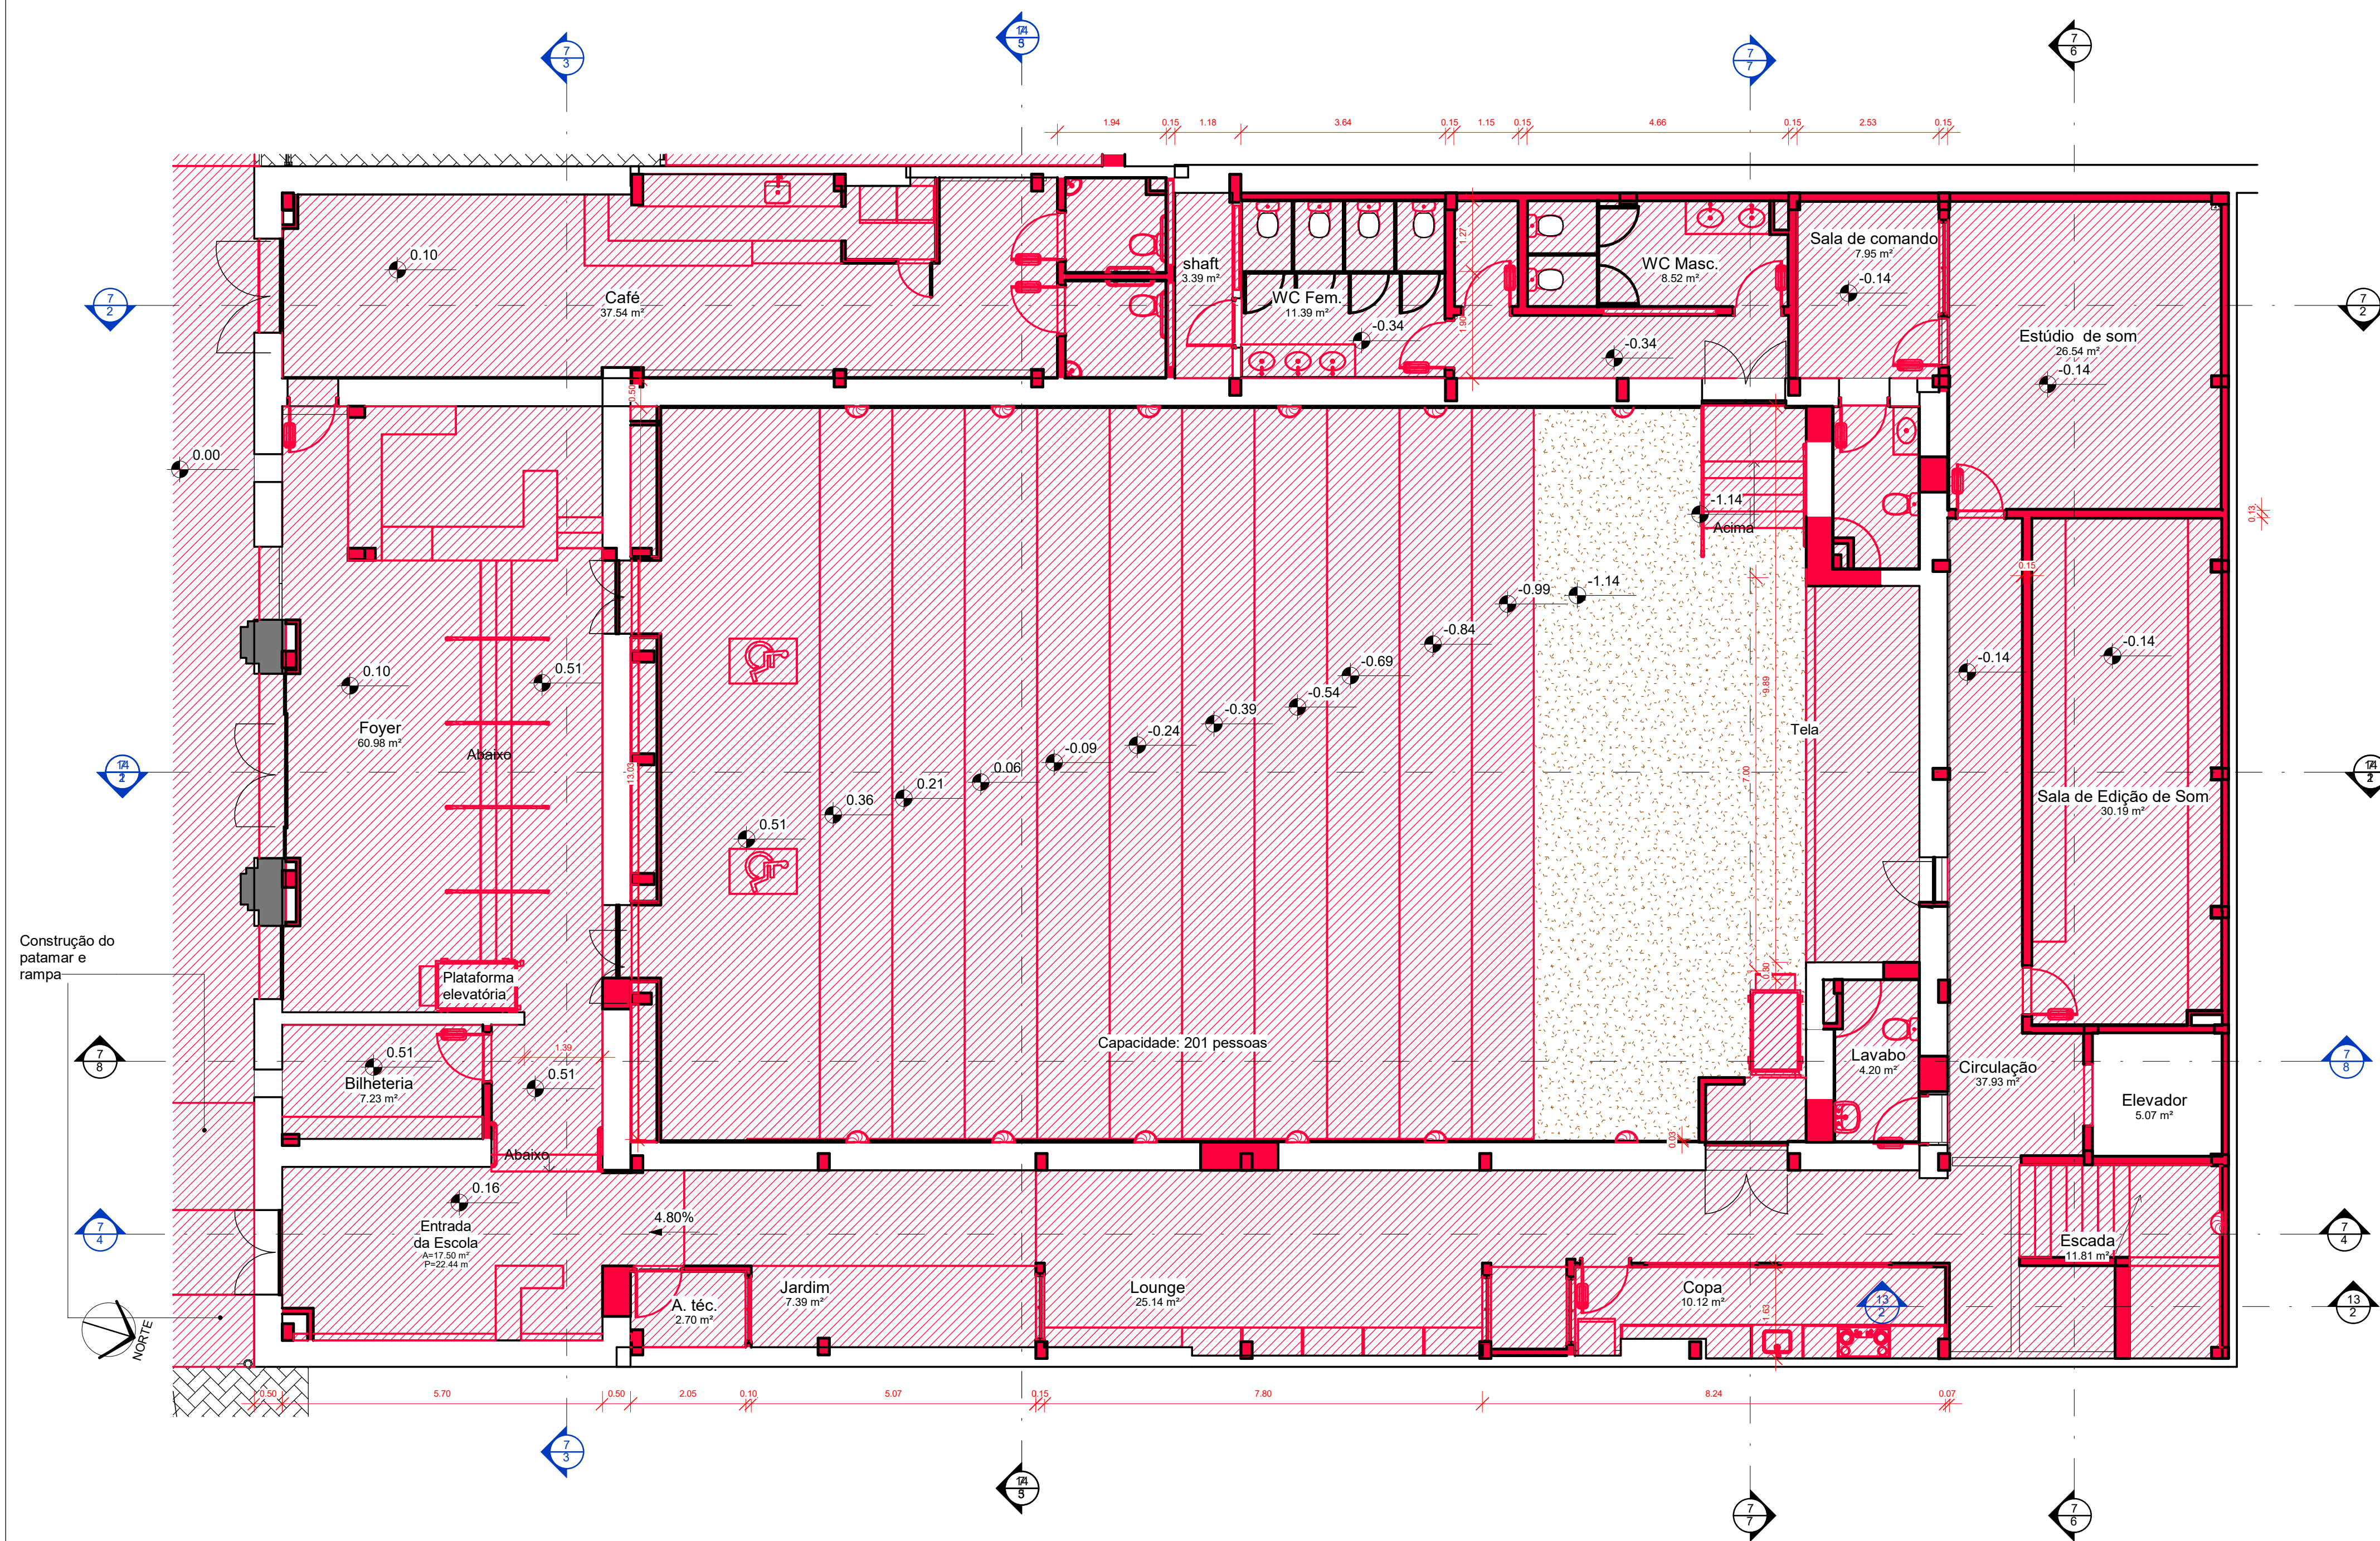

1 PB TERREO CONSTRUÇÃO
1 : 75

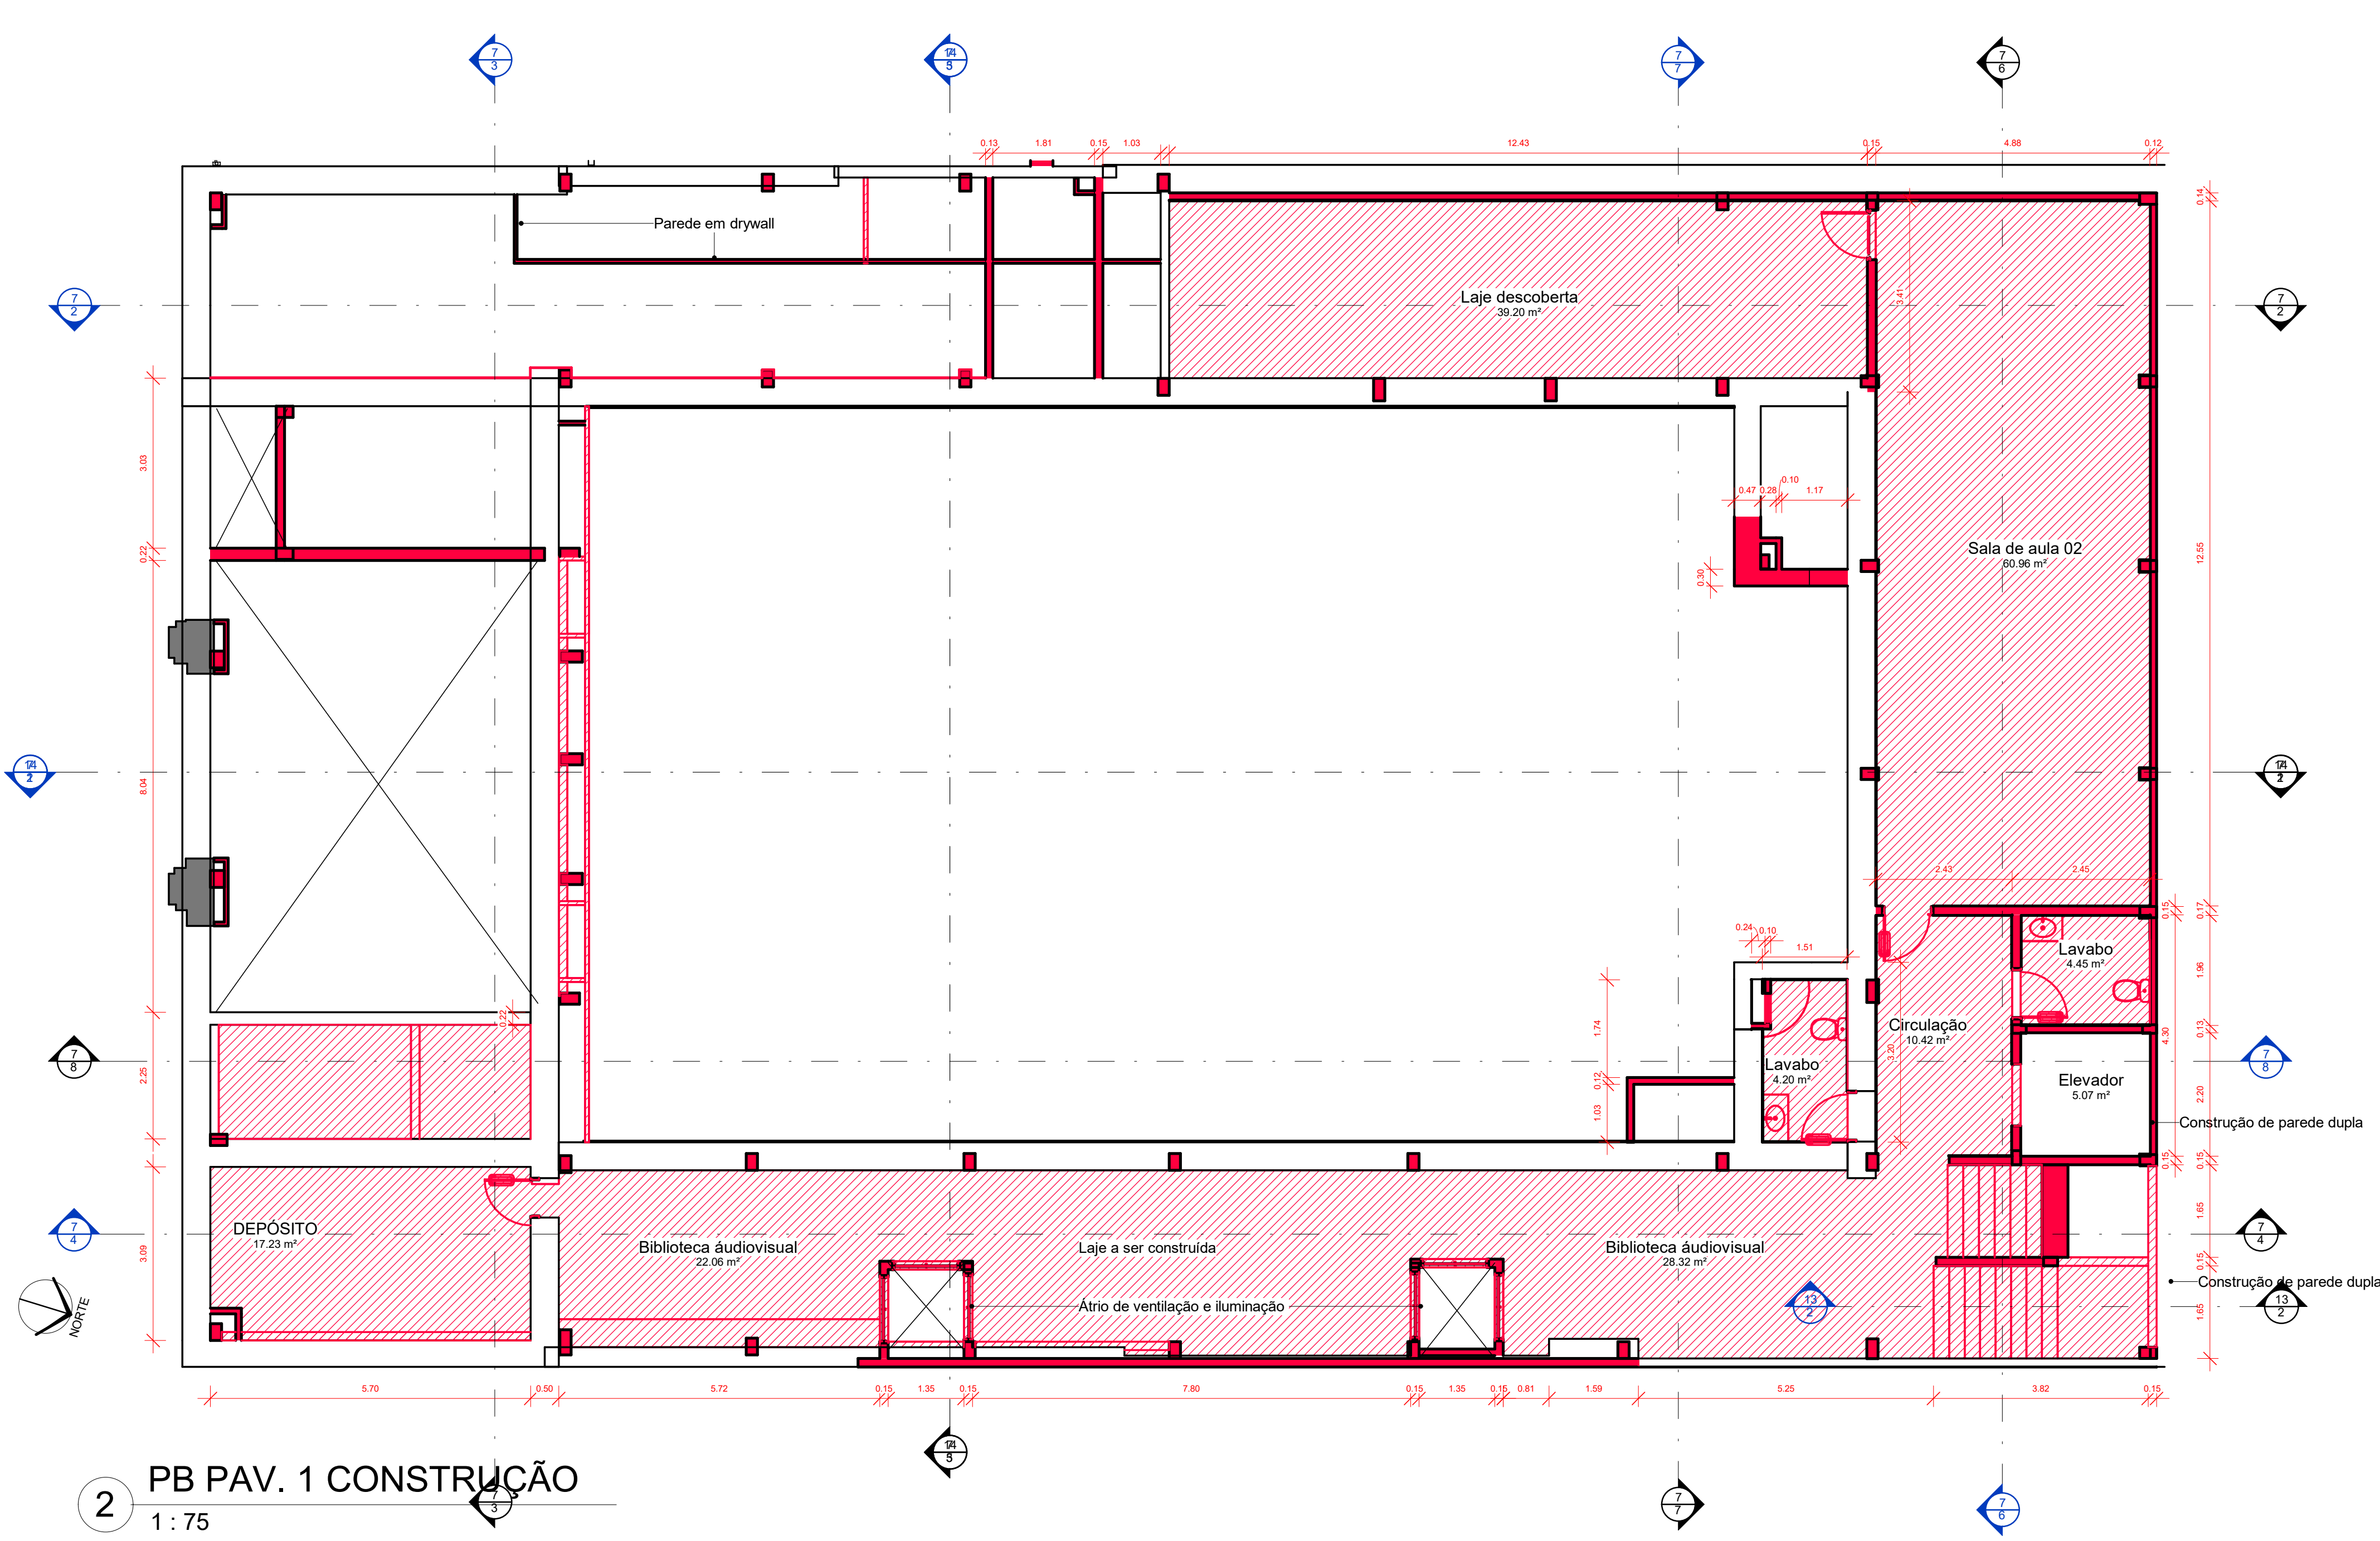

2 PB PAV. 1 CONSTRUÇÃO
1 : 75

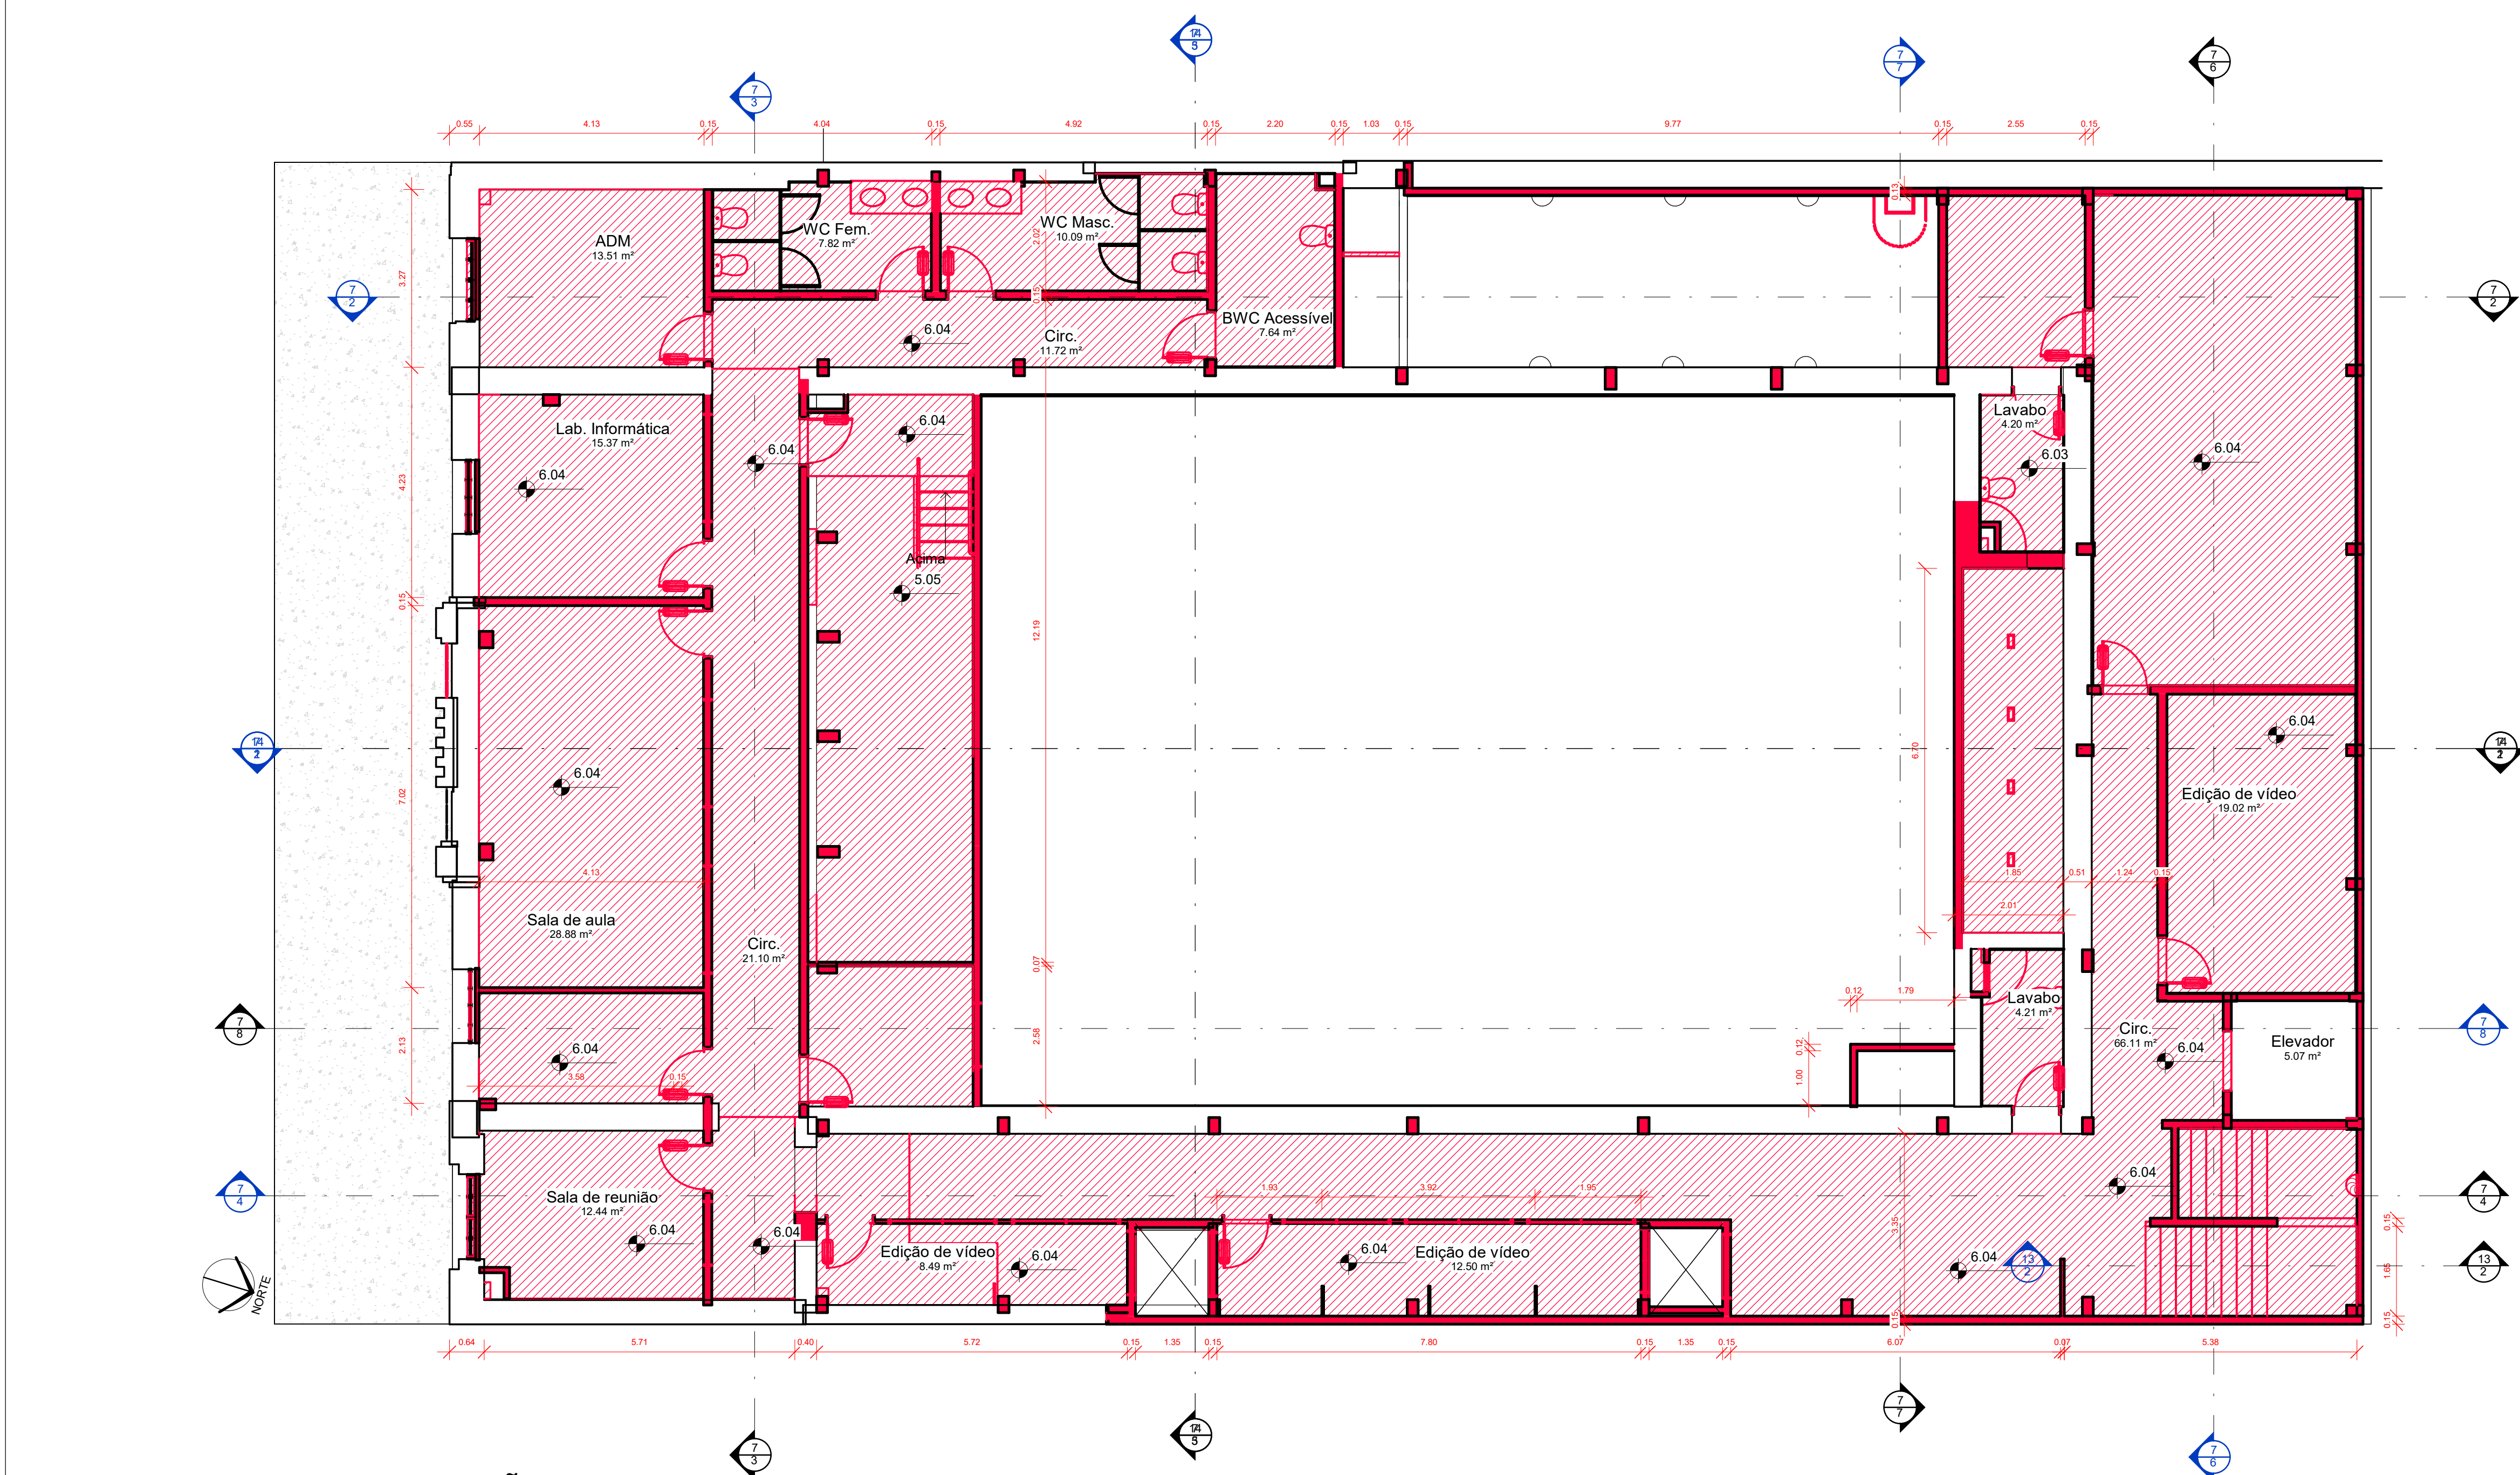

3 PB PAV 2 CONSTRUÇÃO
1 : 75

OBSERVAÇÕES - CONSTRUÇÃO

RELAÇÃO DA CONSTRUÇÕES:

- Será construído um pavimento intermediário ao existente ao redor do salão existente;
- Construção de nova escada de acesso a todos o pavimento;
- Construção de áreas de ventilação e iluminação;
- Instalação de elevador e plataforma elevatória;
- Construção de novos banheiros;
- Reforma do café;
- Construção de laje técnica;
- Substituição de toda estrutura da cobertura por treliça e perfis metálicos com telha termocústica.

LEGENDA DEMOLIR/CONSTRUIR


	PAREDE A DEMOLIR
	PAREDE A CONSTRUIR
	PAREDE A PERMANECER

"O presente projeto contempla as pranchas de 01 a 12, acompanhadas do caderno de detalhamentos em anexo. A assinatura digital inserida na primeira página possui validade legal equivalente à assinatura física, conforme previsto no Decreto nº 10.543, de 13 de novembro de 2020. Ressalta-se que uma única assinatura digital garante a integridade e a autenticidade de todo o documento."

HISTÓRICO		
ALTERAÇÃO	REVISÃO	DATA
1.		
2.		
3.		
4.		
5.		

ARQUITETO RESPONSÁVEL:	ENGENHEIRO(A) RESPONSÁVEL:
DARIO BASTOS FORTES DO RÊGO A135.980-0	

		GOVERNO DO ESTADO DO PIAUÍ	
SEDUC - SECRETARIA DE ESTADO DA EDUCAÇÃO		4º GRE- REGIONAL TERESINA	
DEPARTAMENTO: UNIDADE DE GESTÃO DA REDE FÍSICA	TÍTULO DO PROJETO: PROJ. ARQ. ESCOLA ESTADUAL DE CINEMA E AUDIOVISUAL DE TERESINA	DESENH O	ARQ
AUTOR DO PROJETO: FRANCISCO BRITO	REGISTRO TEC: A302472-5	BRANCH AL	3 /12
TÍTULO DO DESENHO: PLANTA DE CONSTRUÇÃO	DATA DO LEVANTAMENTO: 31/07/2025	ESCALA: Como indicado	FASE: EXECUTIVO
AUTOR DO PROJETO: DARIO BASTOS FORTES DO RÊGO	REGISTRO CAU: A135.980-0	DATA DO PROJETO: 30/11/2025	REVISÃO: R00

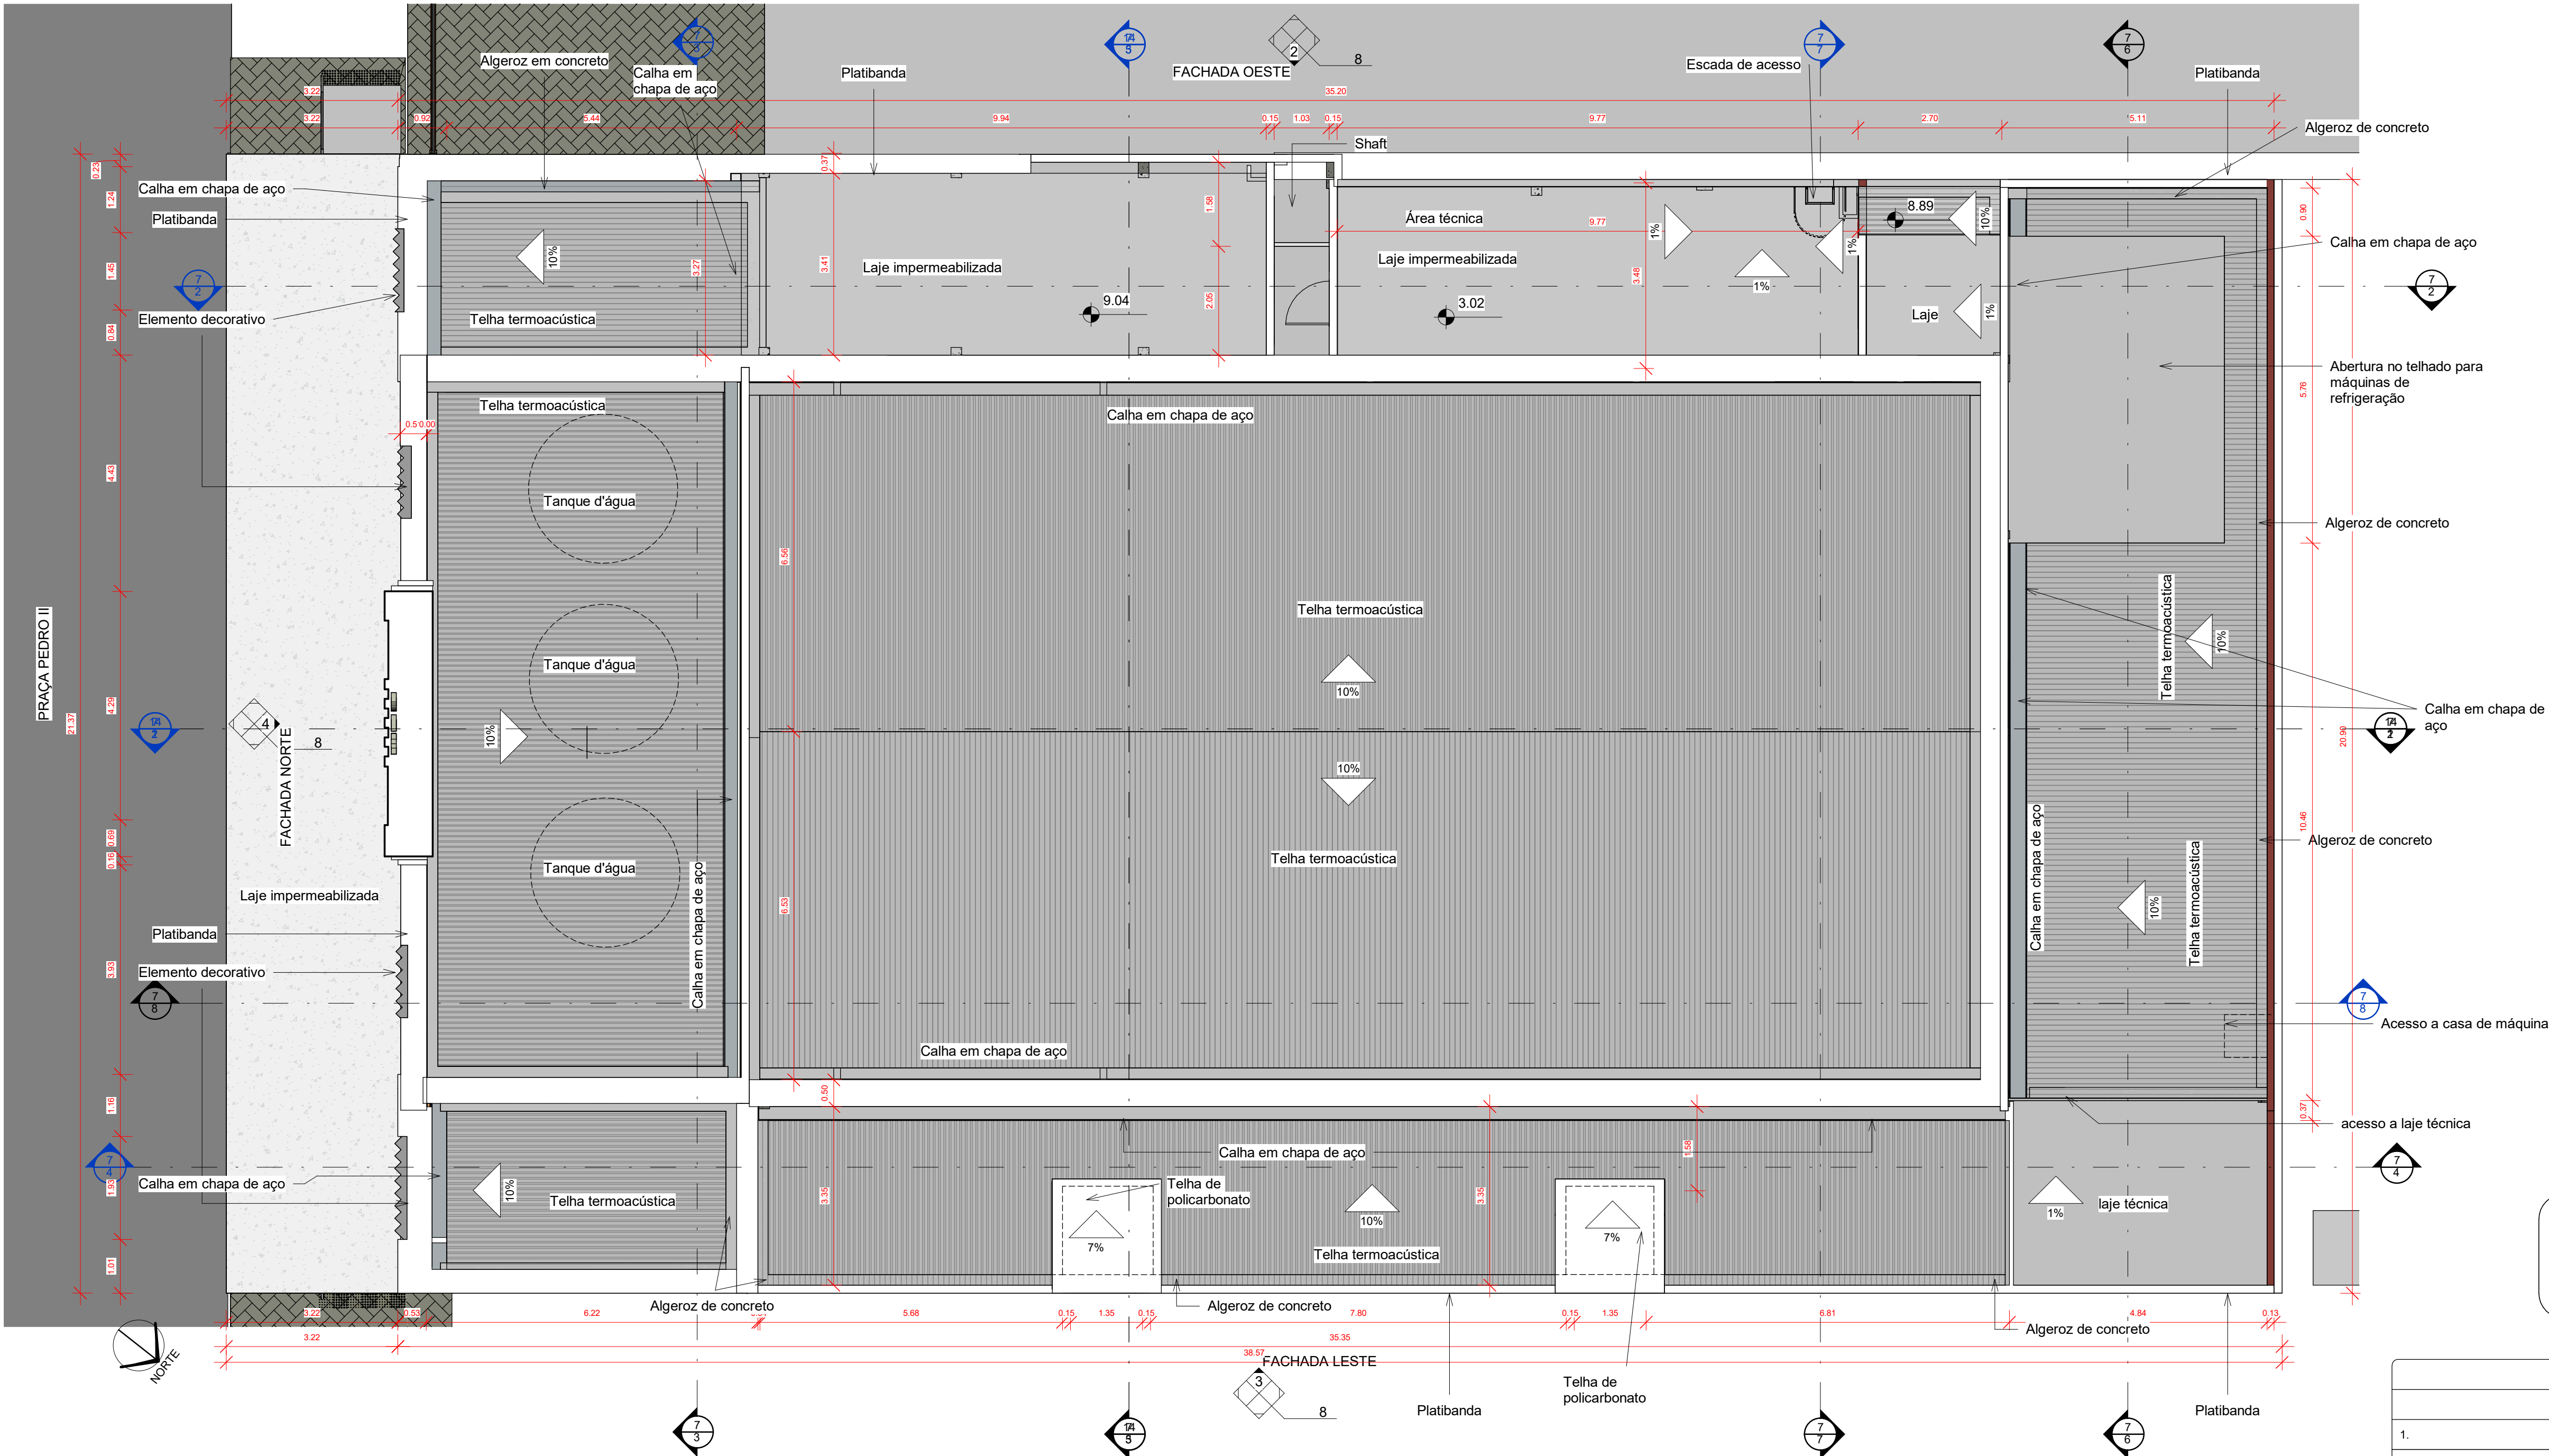

"O presente projeto contempla as pranchas de 01 a 12, acompanhadas do caderno de detalhamentos em anexo. A assinatura digital inserida na primeira página possui validade legal equivalente à assinatura física, conforme previsto no Decreto nº 10.543, de 13 de novembro de 2020. Ressalta-se que uma única assinatura digital garante a integridade e a autenticidade de todo o documento."

1 PLANTA DE COBERTURA
1 : 75

LEGENDA DE TELHADO		
SÍMBOLO	DESCRIÇÃO	ÁREA
	TELHA TERMOACÚSTICA	570,83 m²
	TELHA EM POLICARBONATO	9,22 m²
	LAJE IMPERMEABILIZADA	141,77 m²

HISTÓRICO		
ALTERAÇÃO	REVISÃO	DATA
1.		
2.		
3.		
4.		
5.		

ARQUITETO RESPONSÁVEL:	ENGENHEIRO(A) RESPONSÁVEL:
DARIO BASTOS FORTES DO RÊGO A135.980-0	

GOVERNO DO ESTADO DO PIAUÍ

SEDUC - SECRETARIA DE ESTADO DA EDUCAÇÃO

4ª GRE- REGIONAL TERESINA


DEPARTAMENTO: UNIDADE DE GESTÃO DA REDE FÍSICA	DESENHO: O: ARQ
TÍTULO DO PROJETO: PROJ. ARQ. ESCOLA ESTADUAL DE CINEMA E AUDIOVISUAL DE TERESINA	PRANCHAS: A: 4 / 12
ENDEREÇO DO SERVIÇO: PRAÇA PEDRO II, nº 1301, CENTRO	ESCALA: Como indicado
MUNICÍPIO: TERESINA	ZONA: URBANA
AUTOR DO LEVANTAMENTO: FRANCISCO BRITO	REGISTRO TÊC: A302472-5
AUTOR DO PROJETO: DARIO BASTOS FORTES DO RÊGO	REGISTRO CAU: A135.980-0
DATA DO LEVANTAMENTO: 31/07/2025	FASE: EXECUTIVO
DATA DO PROJETO: 30/11/2025	REVISÃO: R00




O presente projeto contempla as pranchas de 01 a 12, acompanhadas do caderno de detalhamentos em anexo. A assinatura digital inserida na primeira página possui validade legal equivalente à assinatura física, conforme previsto no Decreto nº 10.543, de 13 de novembro de 2020. Ressalta-se que uma única assinatura digital garante a integridade e a autenticidade de todo o documento.

ARQUITETO RESPONSÁVEL:	ENGENHEIRO(A) RESPONSÁVEL:
DARIO BASTOS FORTES DO RÉGO	


		A/35.980-0	
GOVERNO DO ESTADO DO PIAUÍ			
SEDUC - SECRETARIA DE ESTADO DA EDUCAÇÃO			
4º GR- REGIONAL TERESINA			
DEPARTAMENTO: UNIDADE DE GESTÃO DA REDE FÍSICA		DESENHO: O ARQ	
TÍTULO DO PROJETO: PROJ. ARQ. ESCOLA ESTADUAL DE CINEMA E AUDIOVISUAL DE TERESINA		PRONCH: A 5 / 12	
ENDEREÇO DO LOCAL: PRACA PEDRO II, nº 1301, CENTRO		ESCALA: Original Indicada	
TÍTULO DO DESENHO: PLANTA BAIXA TÉCNICA		DATA DO DESENVOLVIMENTO: 31/07/2025	
MUNICÍPIO: TERESINA		ZONA: URBSANA	
AUTOR DO DESENVOLVIMENTO: FRANCISCO BRITO		REGISTRO TÉCNICO: CA/032472-5	
AUTOR DO PROJETO:		DATA DO PROJETO:	
REGISTRO CAU:		REVISÃO:	

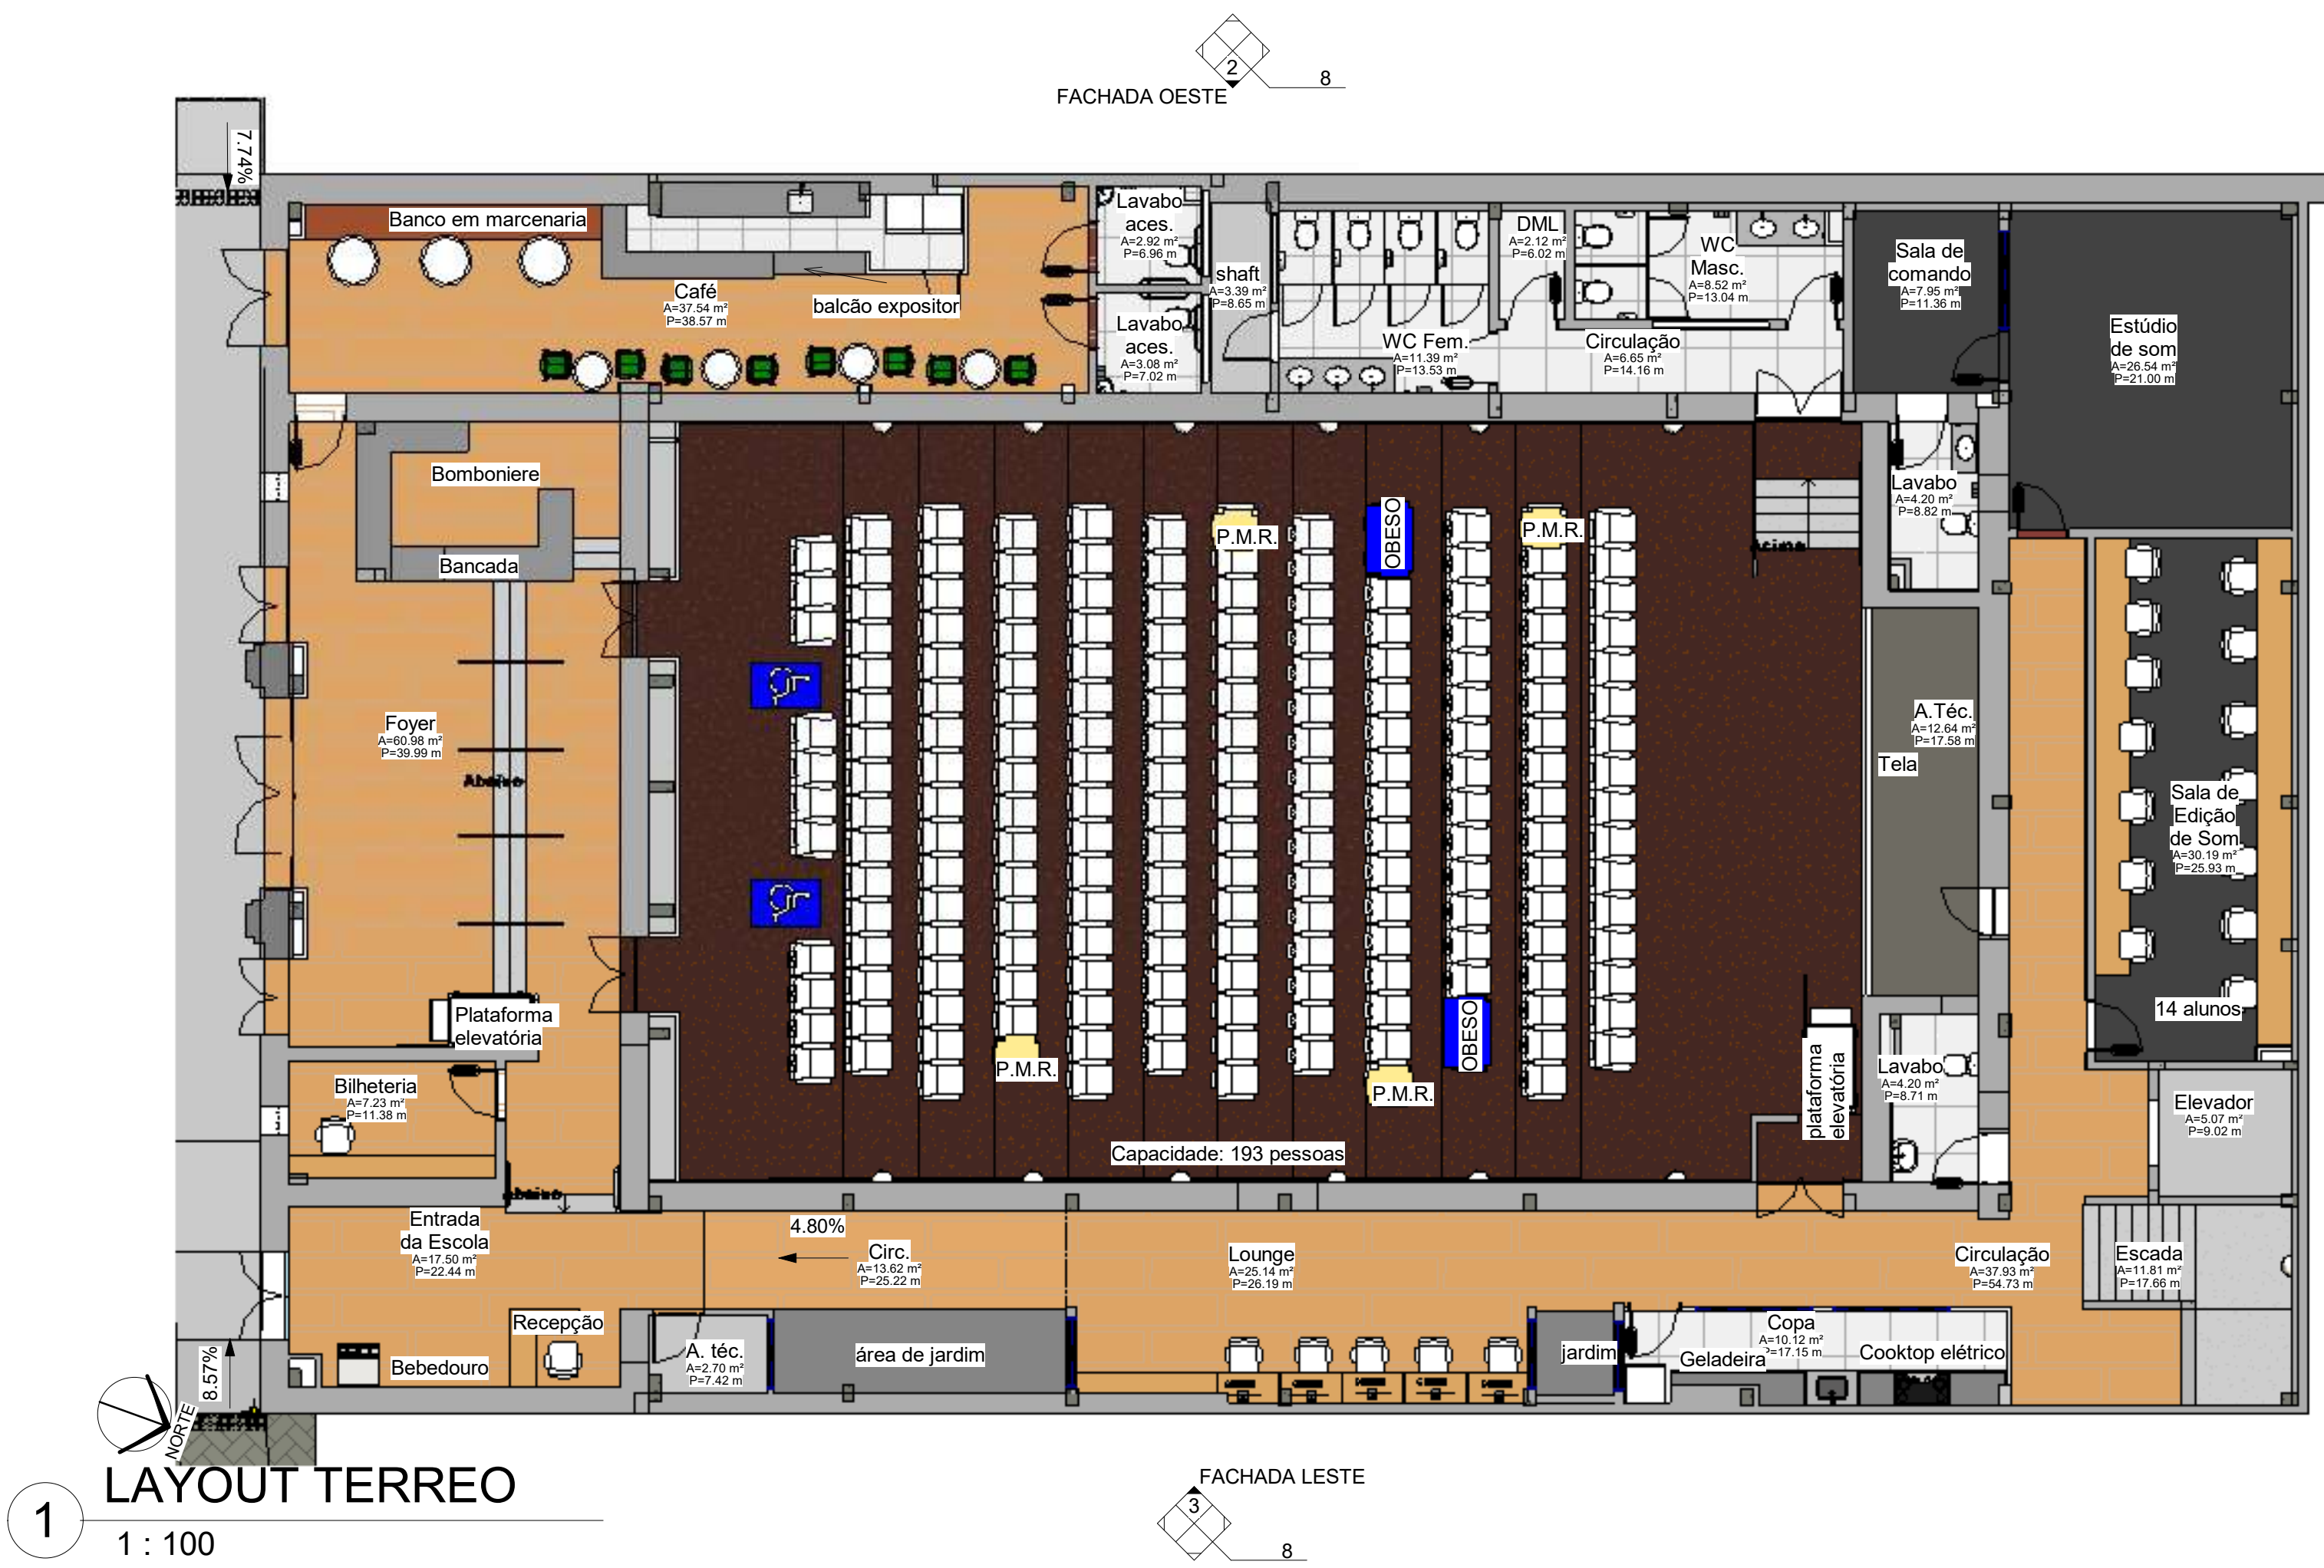

1
1 : 100
LAYOUT TERREO

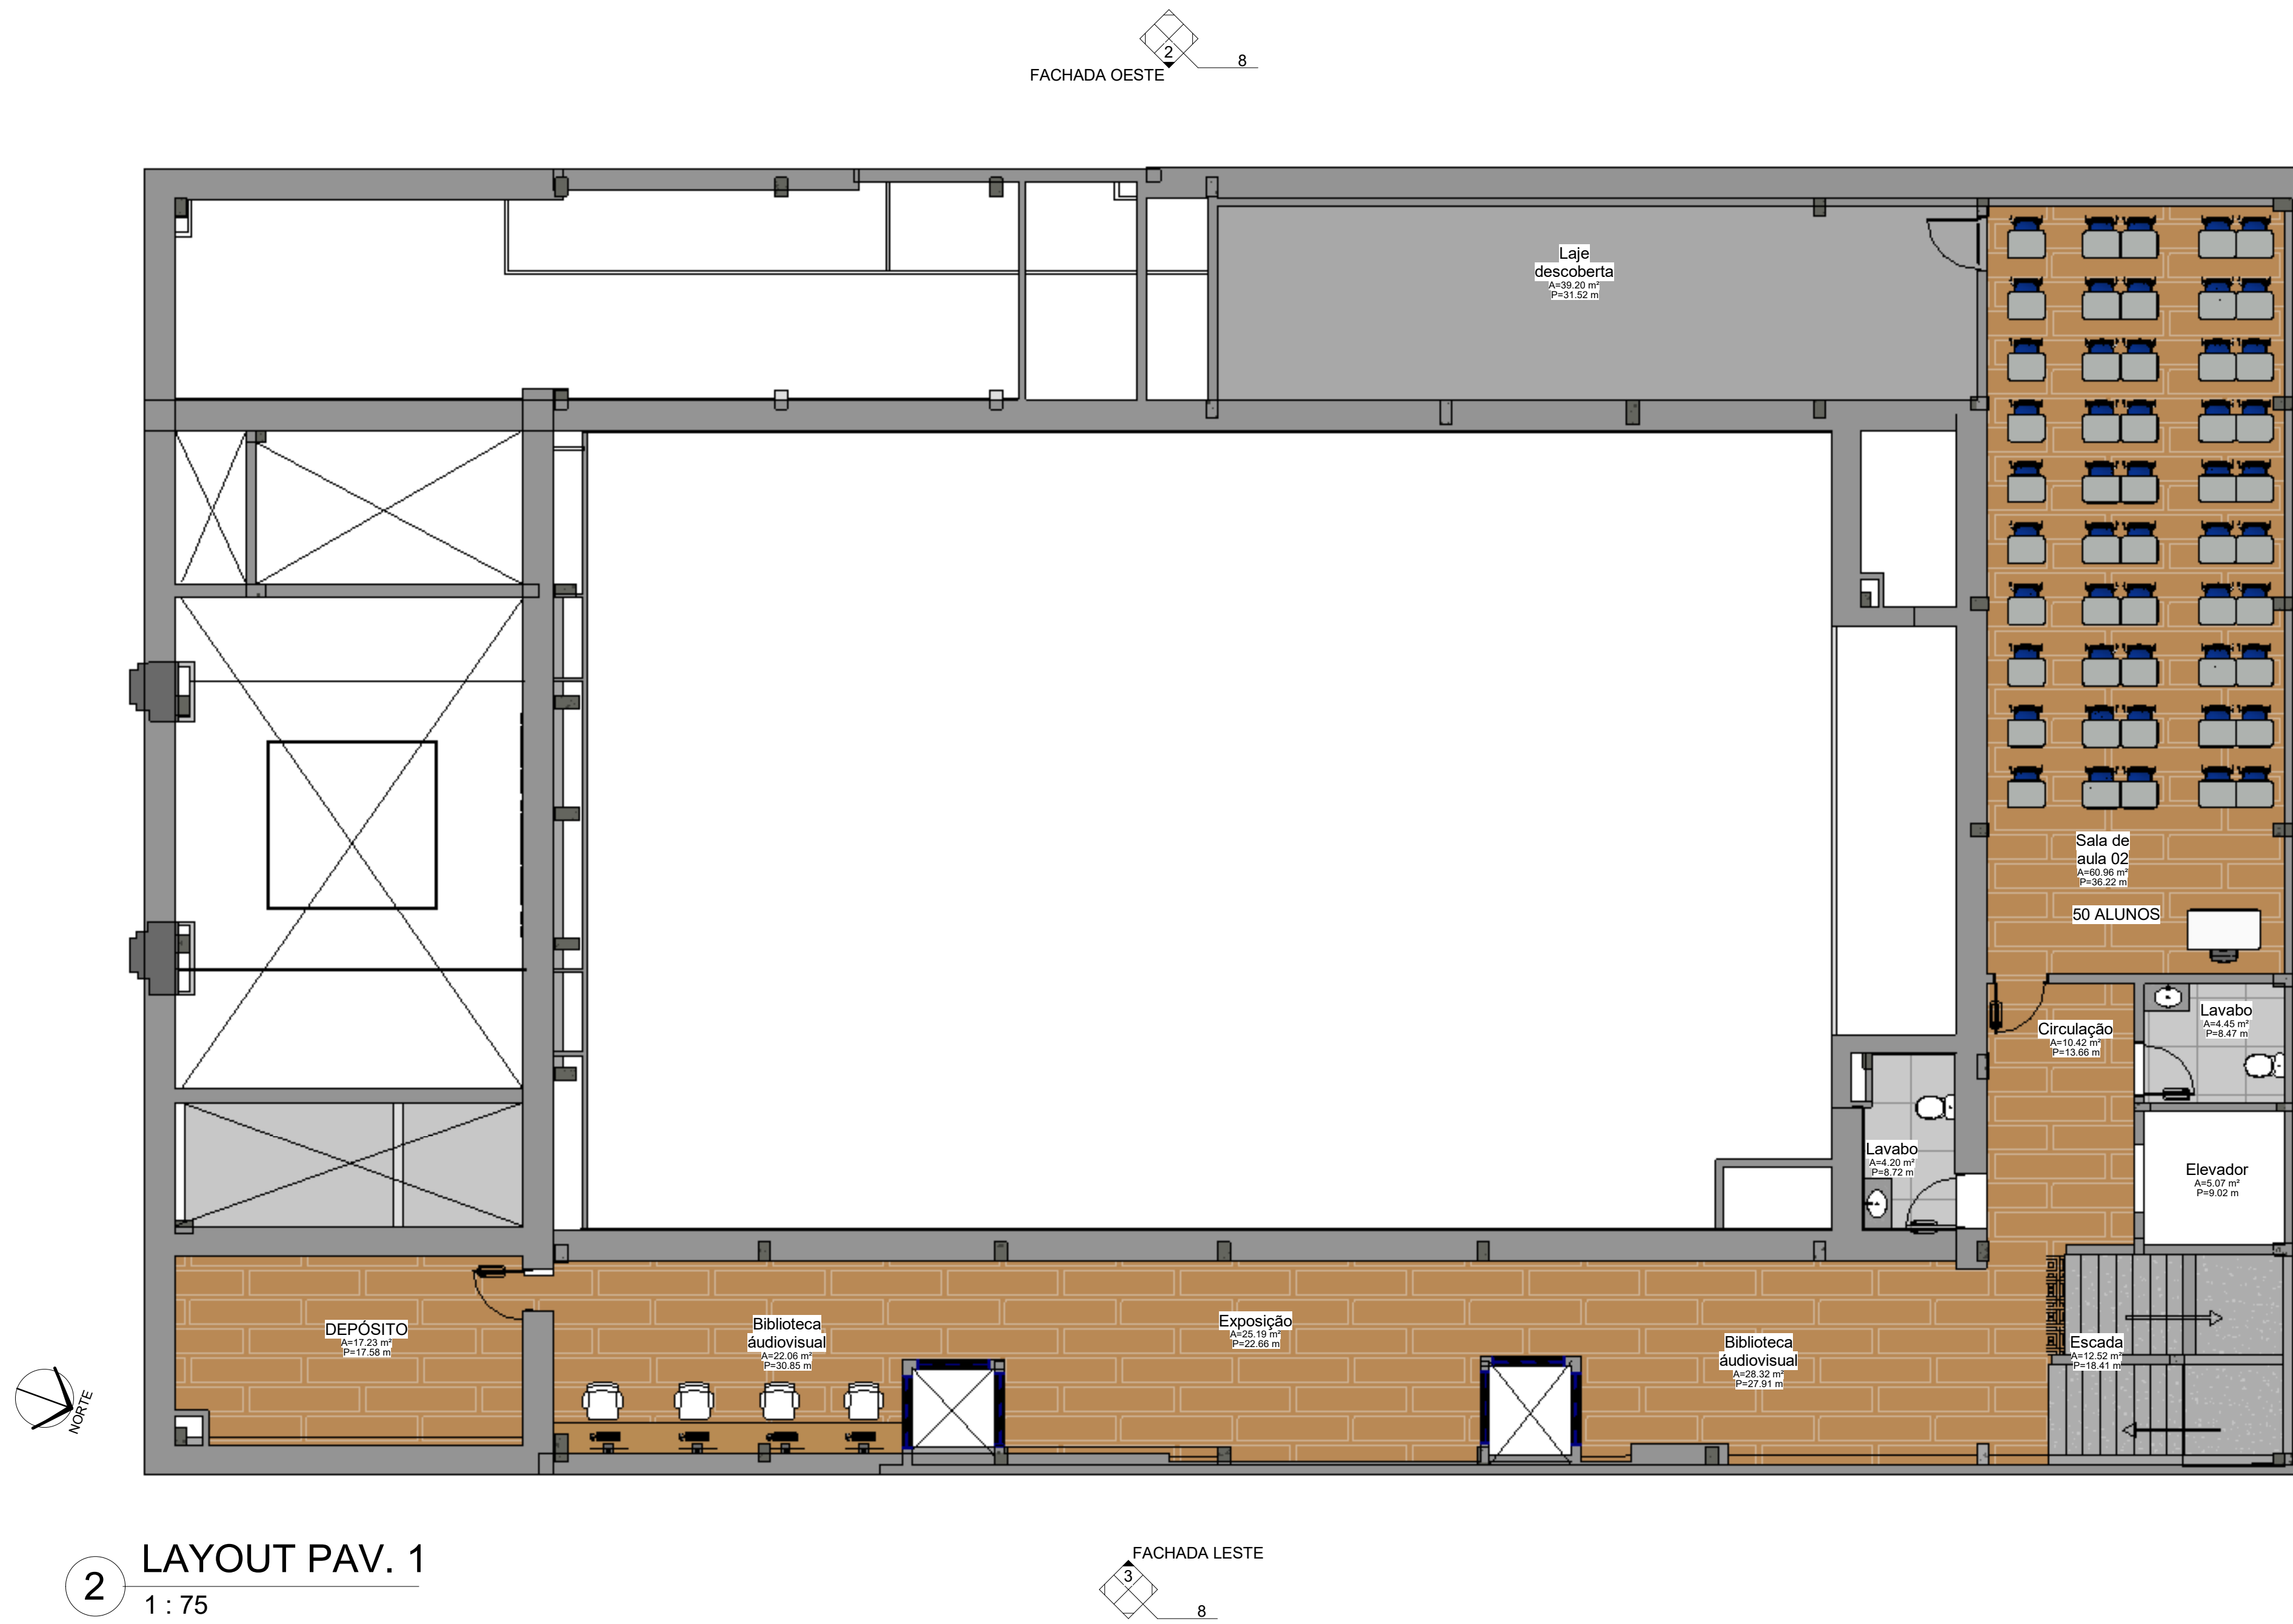

2
1 : 75
LAYOUT PAV. 1

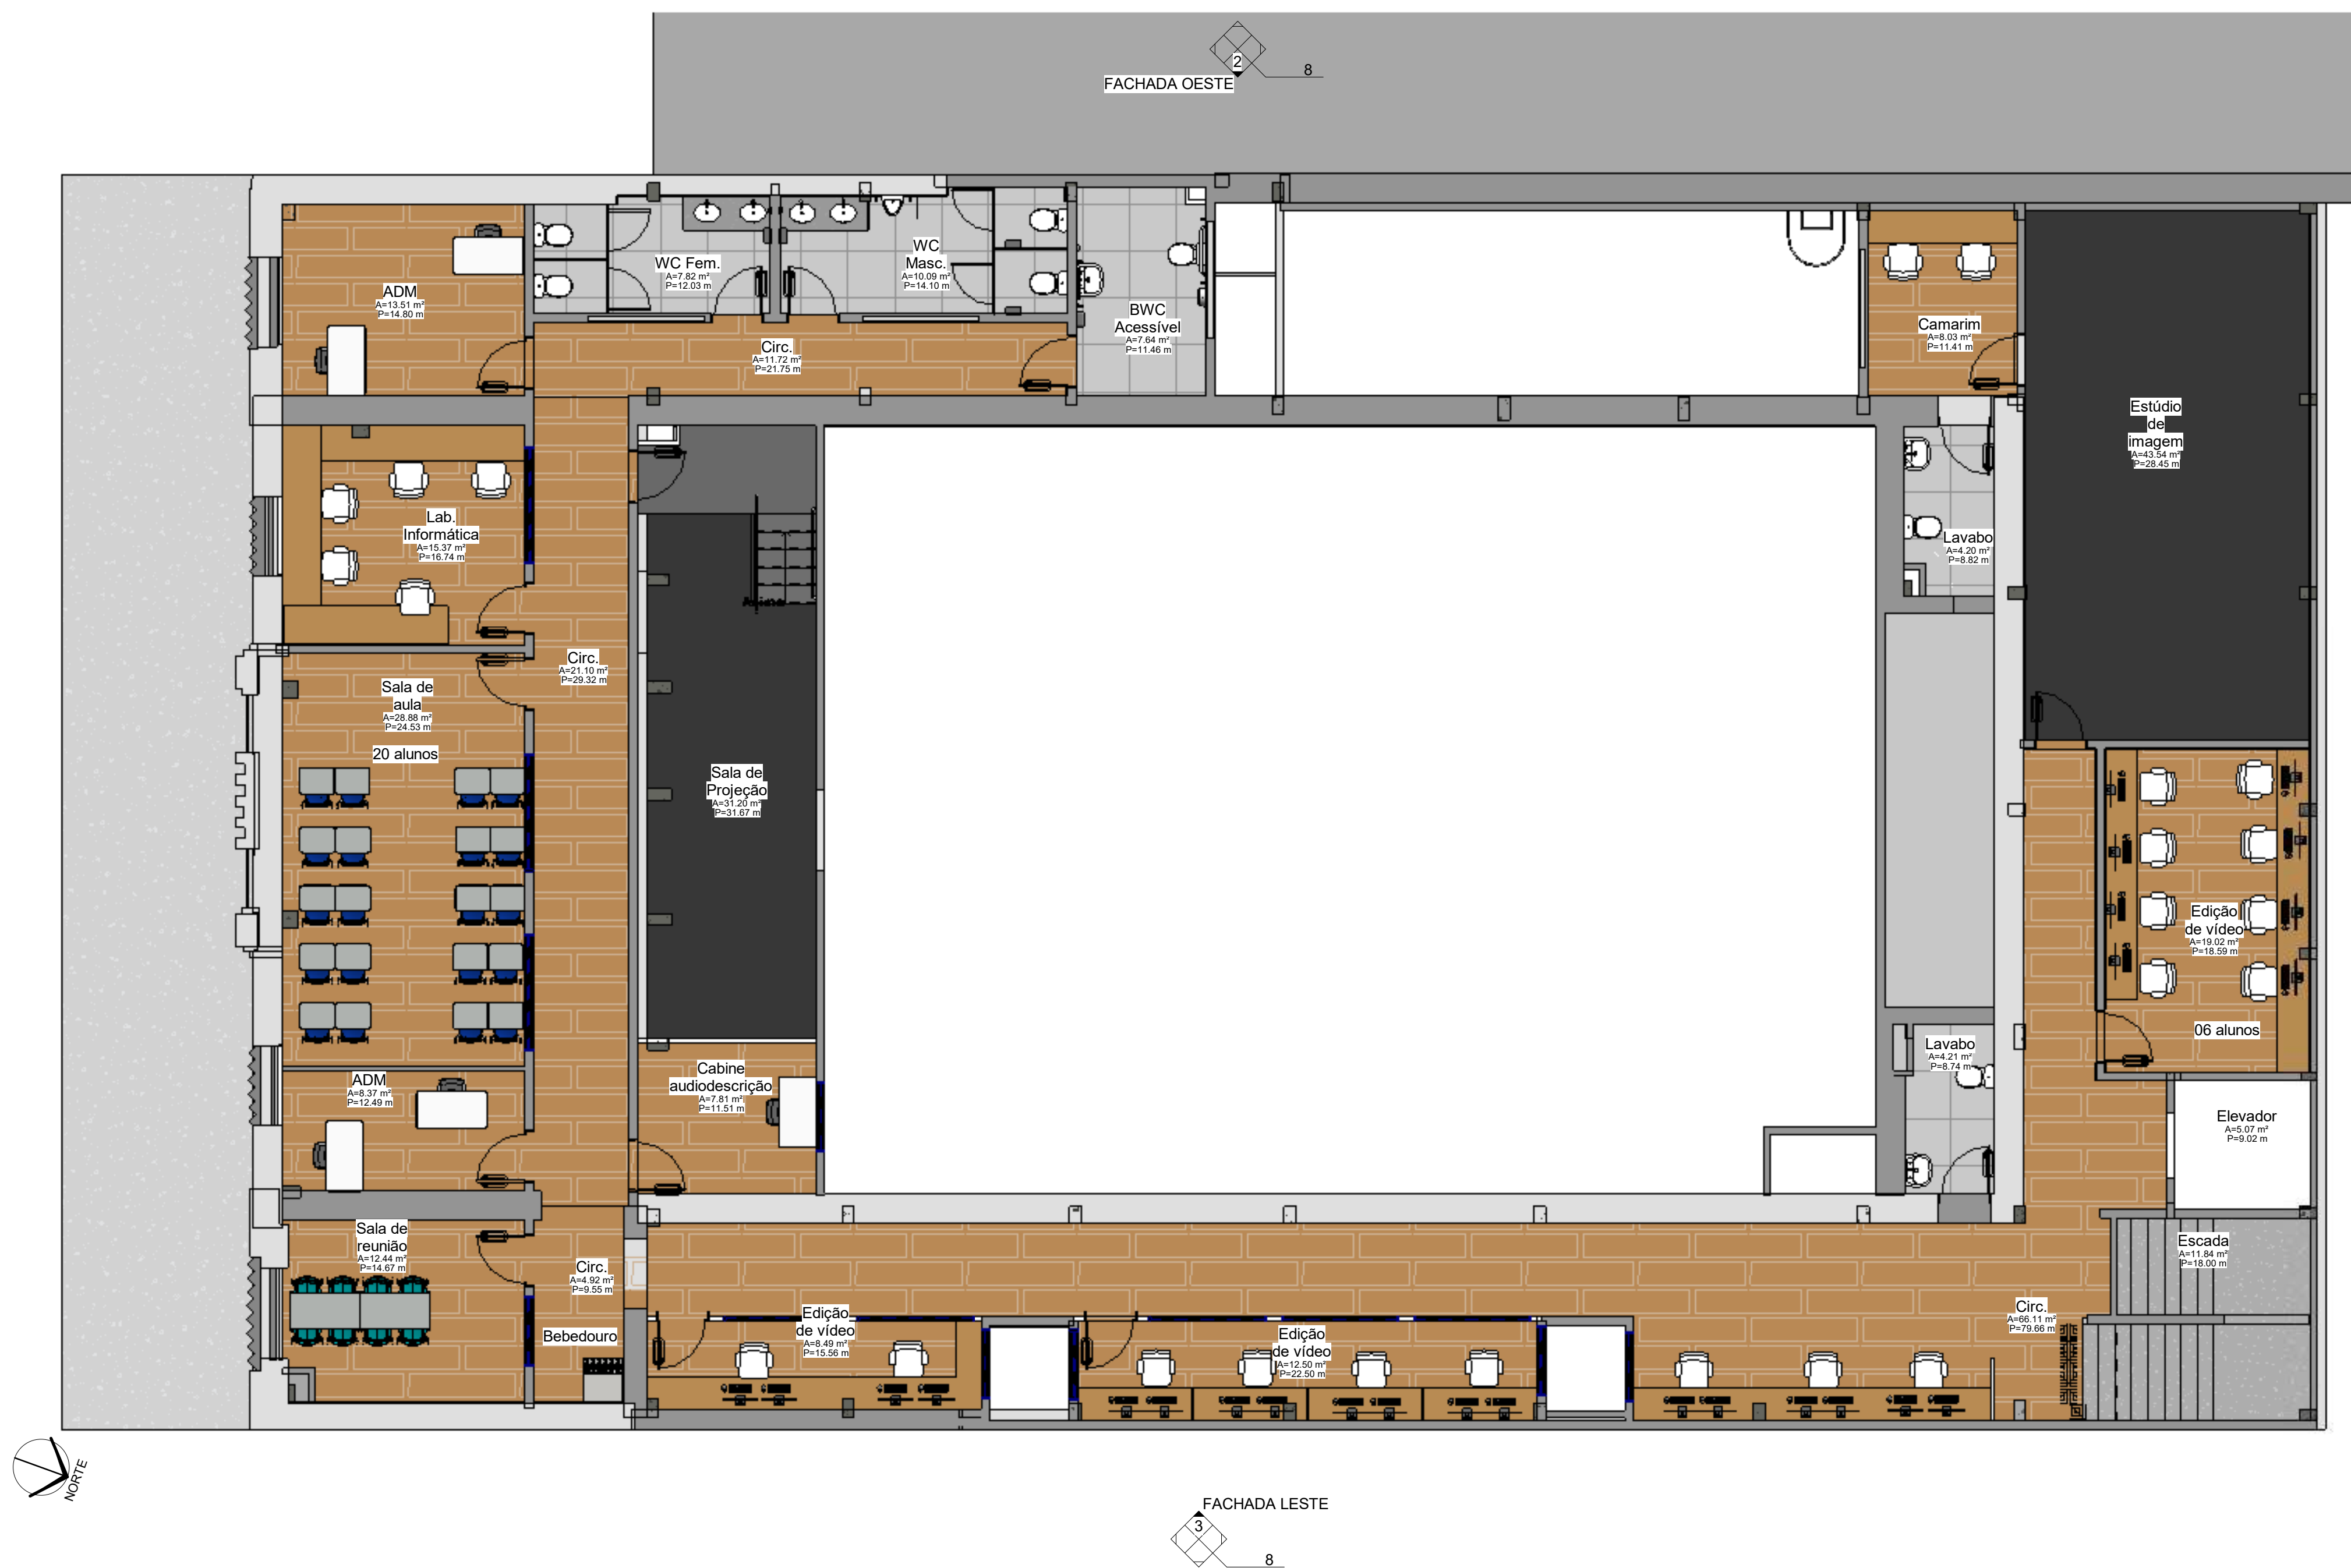


4
1 : 75
LAYOUT PAV. 2

"O presente projeto contempla as pranchas de 01 a 12, acompanhadas do caderno de detalhamentos em anexo. A assinatura digital inserida na primeira página possui validade legal equivalente à assinatura física, conforme previsto no Decreto nº 10.543, de 13 de novembro de 2020. Ressalta-se que uma única assinatura digital garante a integridade e a autenticidade de todo o documento."

HISTÓRICO		
ALTERAÇÃO	REVISÃO	DATA
1.		
2.		
3.		
4.		
5.		

ARQUITETO RESPONSÁVEL:	ENGENHEIRO(A) RESPONSÁVEL:
DARIO BASTOS FORTES DO RÊGO A135.980-0	

		GOVERNO DO ESTADO DO PIAUÍ	
SEDUC - SECRETARIA DE ESTADO DA EDUCAÇÃO		4º GRE- REGIONAL TERESINA	
DEPARTAMENTO: UNIDADE DE GESTÃO DA REDE FÍSICA	TÍTULO DO PROJETO: PROJ. ARQ. ESCOLA ESTADUAL DE CINEMA E AUDIOVISUAL DE TERESINA	DESENH O: ARQ	
ENDEREÇO DO SERVIÇO: PRAÇA PEDRO II, nº 1301, CENTRO	TÍTULO DO DESENHO: PLANTA DE LAYOUT	BRANCH A: 6 / 12	
MUNICÍPIO: TERESINA	ZONA: URBANA	ESCALA: Como indicado	
AUTOR DO LEVANTAMENTO: FRANCISCO BRITO	REGISTRO TEC: A302472-5	DATA DO LEVANTAMENTO: 31/07/2025	FASE: EXECUTIVO
AUTOR DO PROJETO: DARIO BASTOS FORTES DO RÊGO	REGISTRO CAU: A135.980-0	DATA DO PROJETO: 30/11/2025	REVISÃO: R00

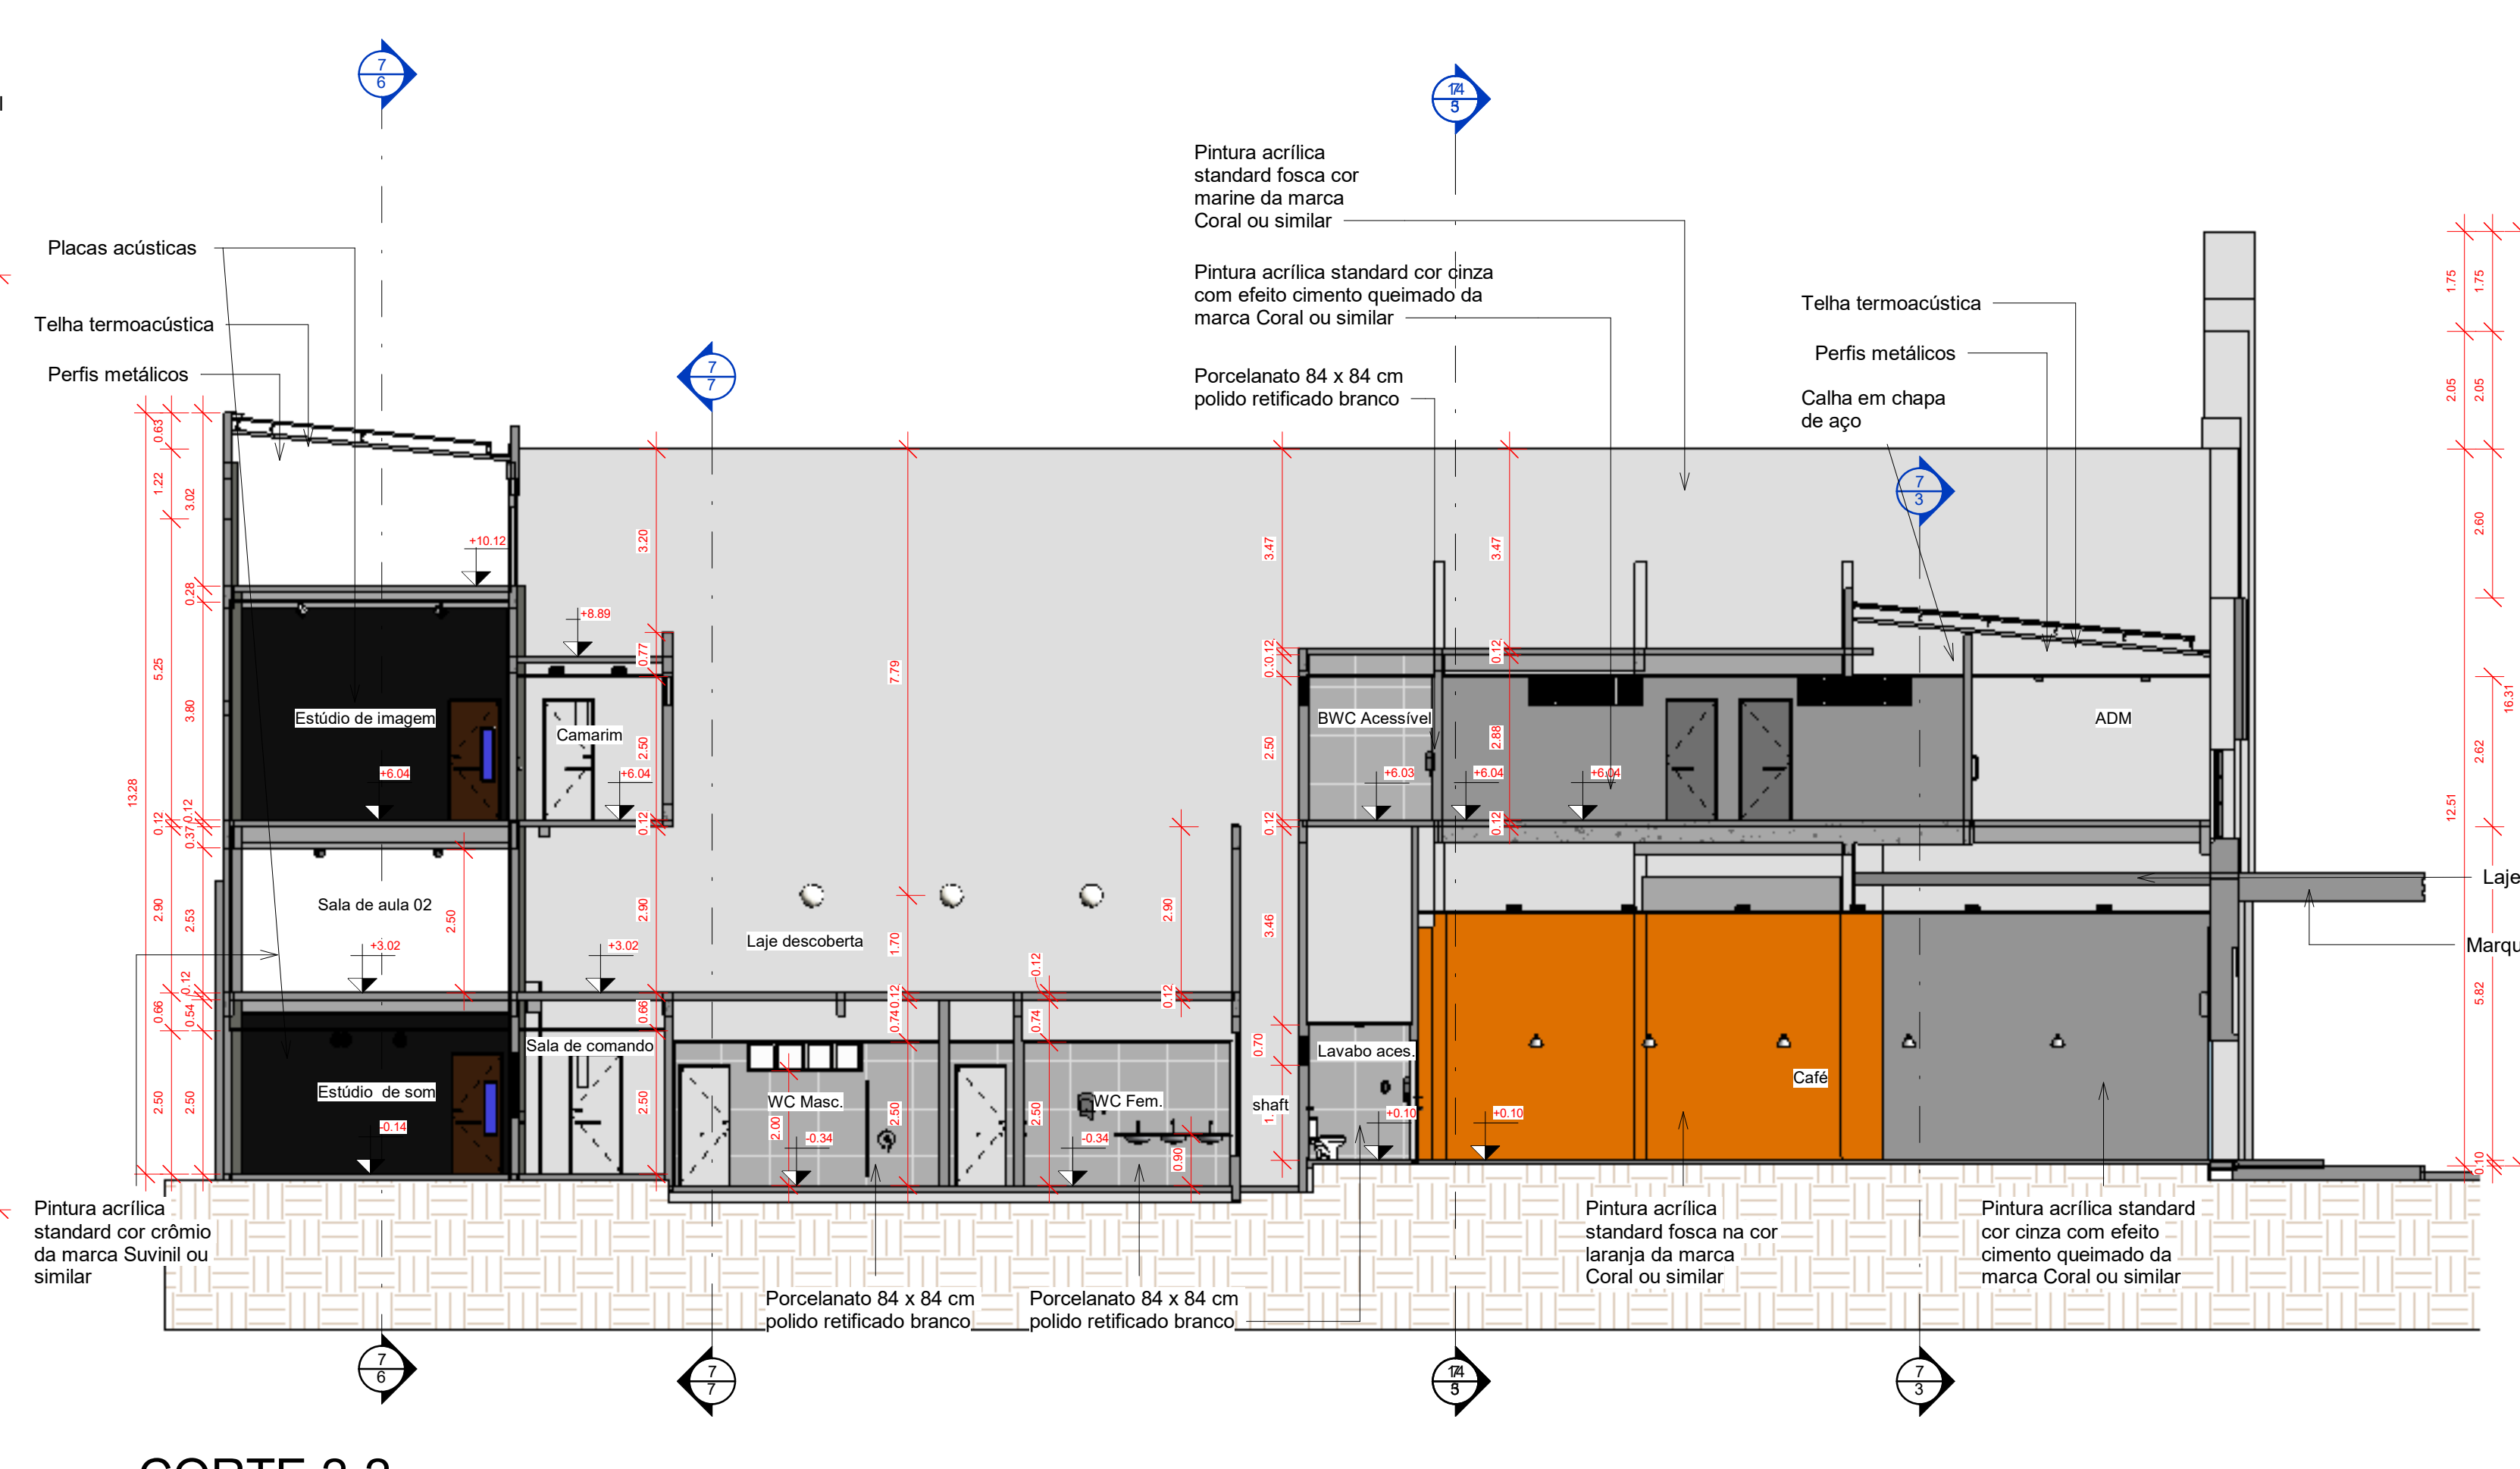

CORTE 3-3

1 : 100

Teixa termocústica

Perfis metálicos

Pintura acrílica standard cor cinza com efeito cimento queimado da marca Coral ou similar

10.000

10.000

10.000

WC Fem.

DEPÓSITO

Póyer

Bomboniere

Café

Laje a ser conservada

Pintura acrílica standard cor azul do rey da marca Coral ou similar

Pintura acrílica standard cor cinza com efeito cimento queimado da marca Coral ou similar

Pintura acrílica standard fosca na cor laranja da marca Coral ou similar

Pintura acrílica standard cor cinza com efeito cimento queimado da marca Coral ou similar

3

[illegible]

Tela termoacústica

Perfis metálicos

10.000

Kitchen

Restroom

Circulation

Elevator



Carpet of nylon 6 mm in dark color, all alt.: of 1.50 m and acoustic paneling of wood

CORTE 6-6

1 : 100


E 8-8

DEPARTAMENTO: UNIDADE DE GESTÃO DA REDE FÍSICA		DESENHO # ARQ	
TÍTULO DO PROJETO PROJ. ARQ. ESCOLA ESTADUAL DE CINEMA E AUDIOVISUAL DE TERESINA		PRANCHAS 7 / 12	
ENDEREÇO DO SERVIÇO: PRAÇA PEDRO II, nº 1301, CENTRO			
TÍTULO DO DESENHO: CORTES			
MUNICÍPIO: TERESINA	ZONA: URBANA	ESCALA: Como indicado	
AUTOR DO LEVANTAMENTO: FRANCISCO BRITO	REGISTRO TÉC: A302472-5	DATA DO LEVANTAMENTO: 31/07/2025	FASE: EXECUTIVO
AUTOR DO PROJETO: DARIO BASTOS FORTES DO REGO	REGISTRO CAU: A135.980-0	DATA DO PROJETO: 30/11/2025	REVISÃO: R00

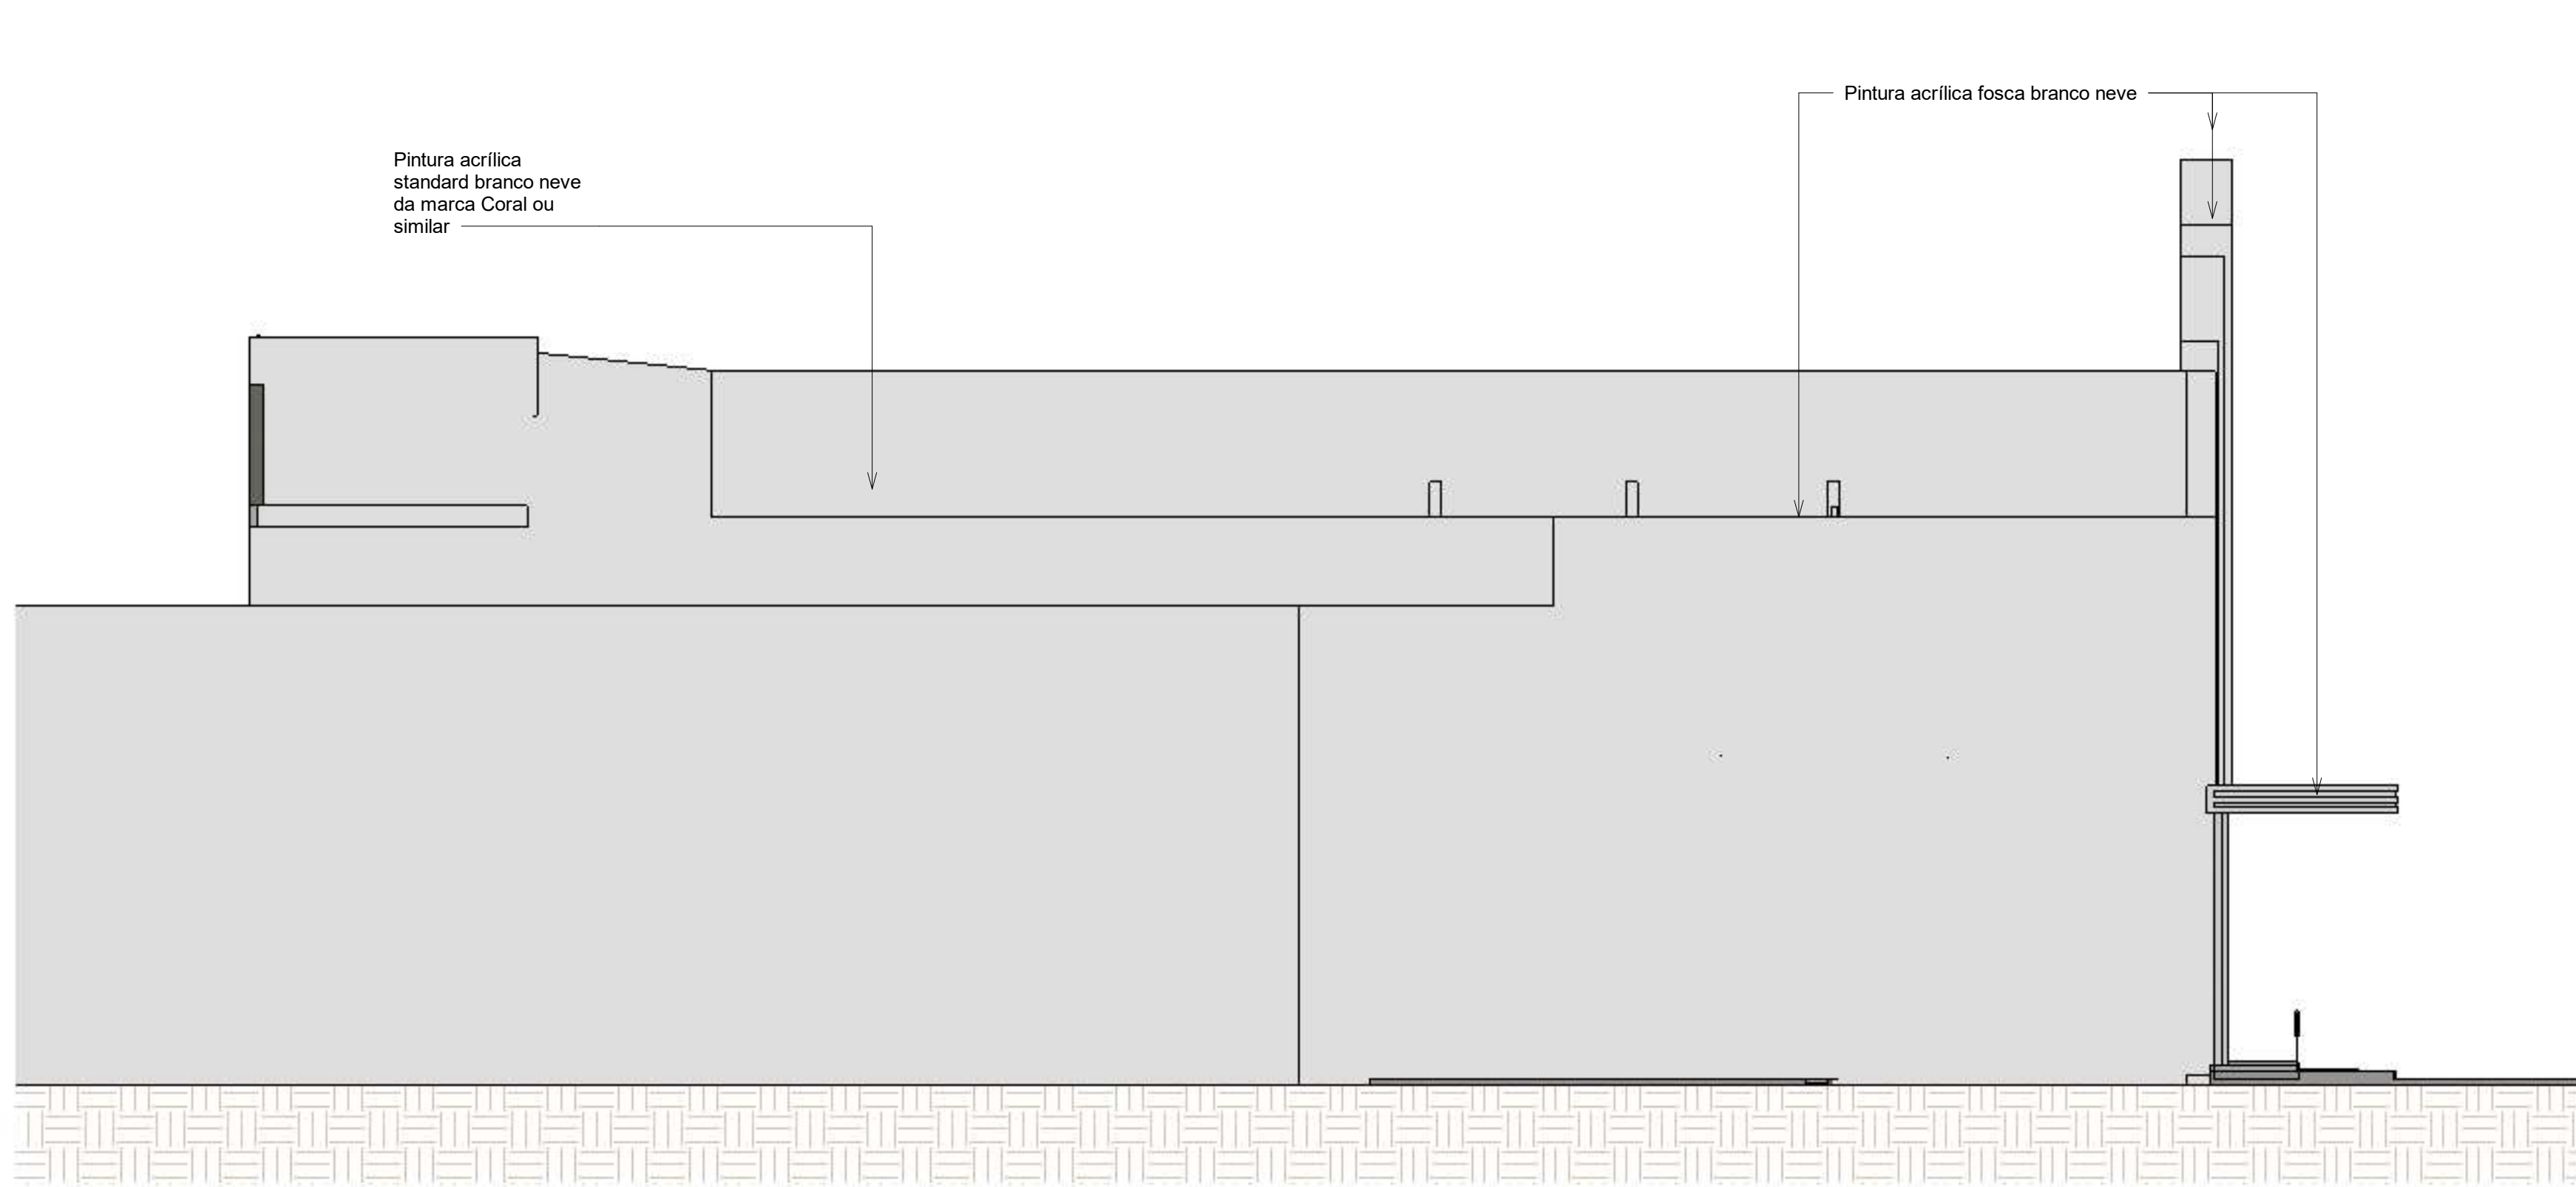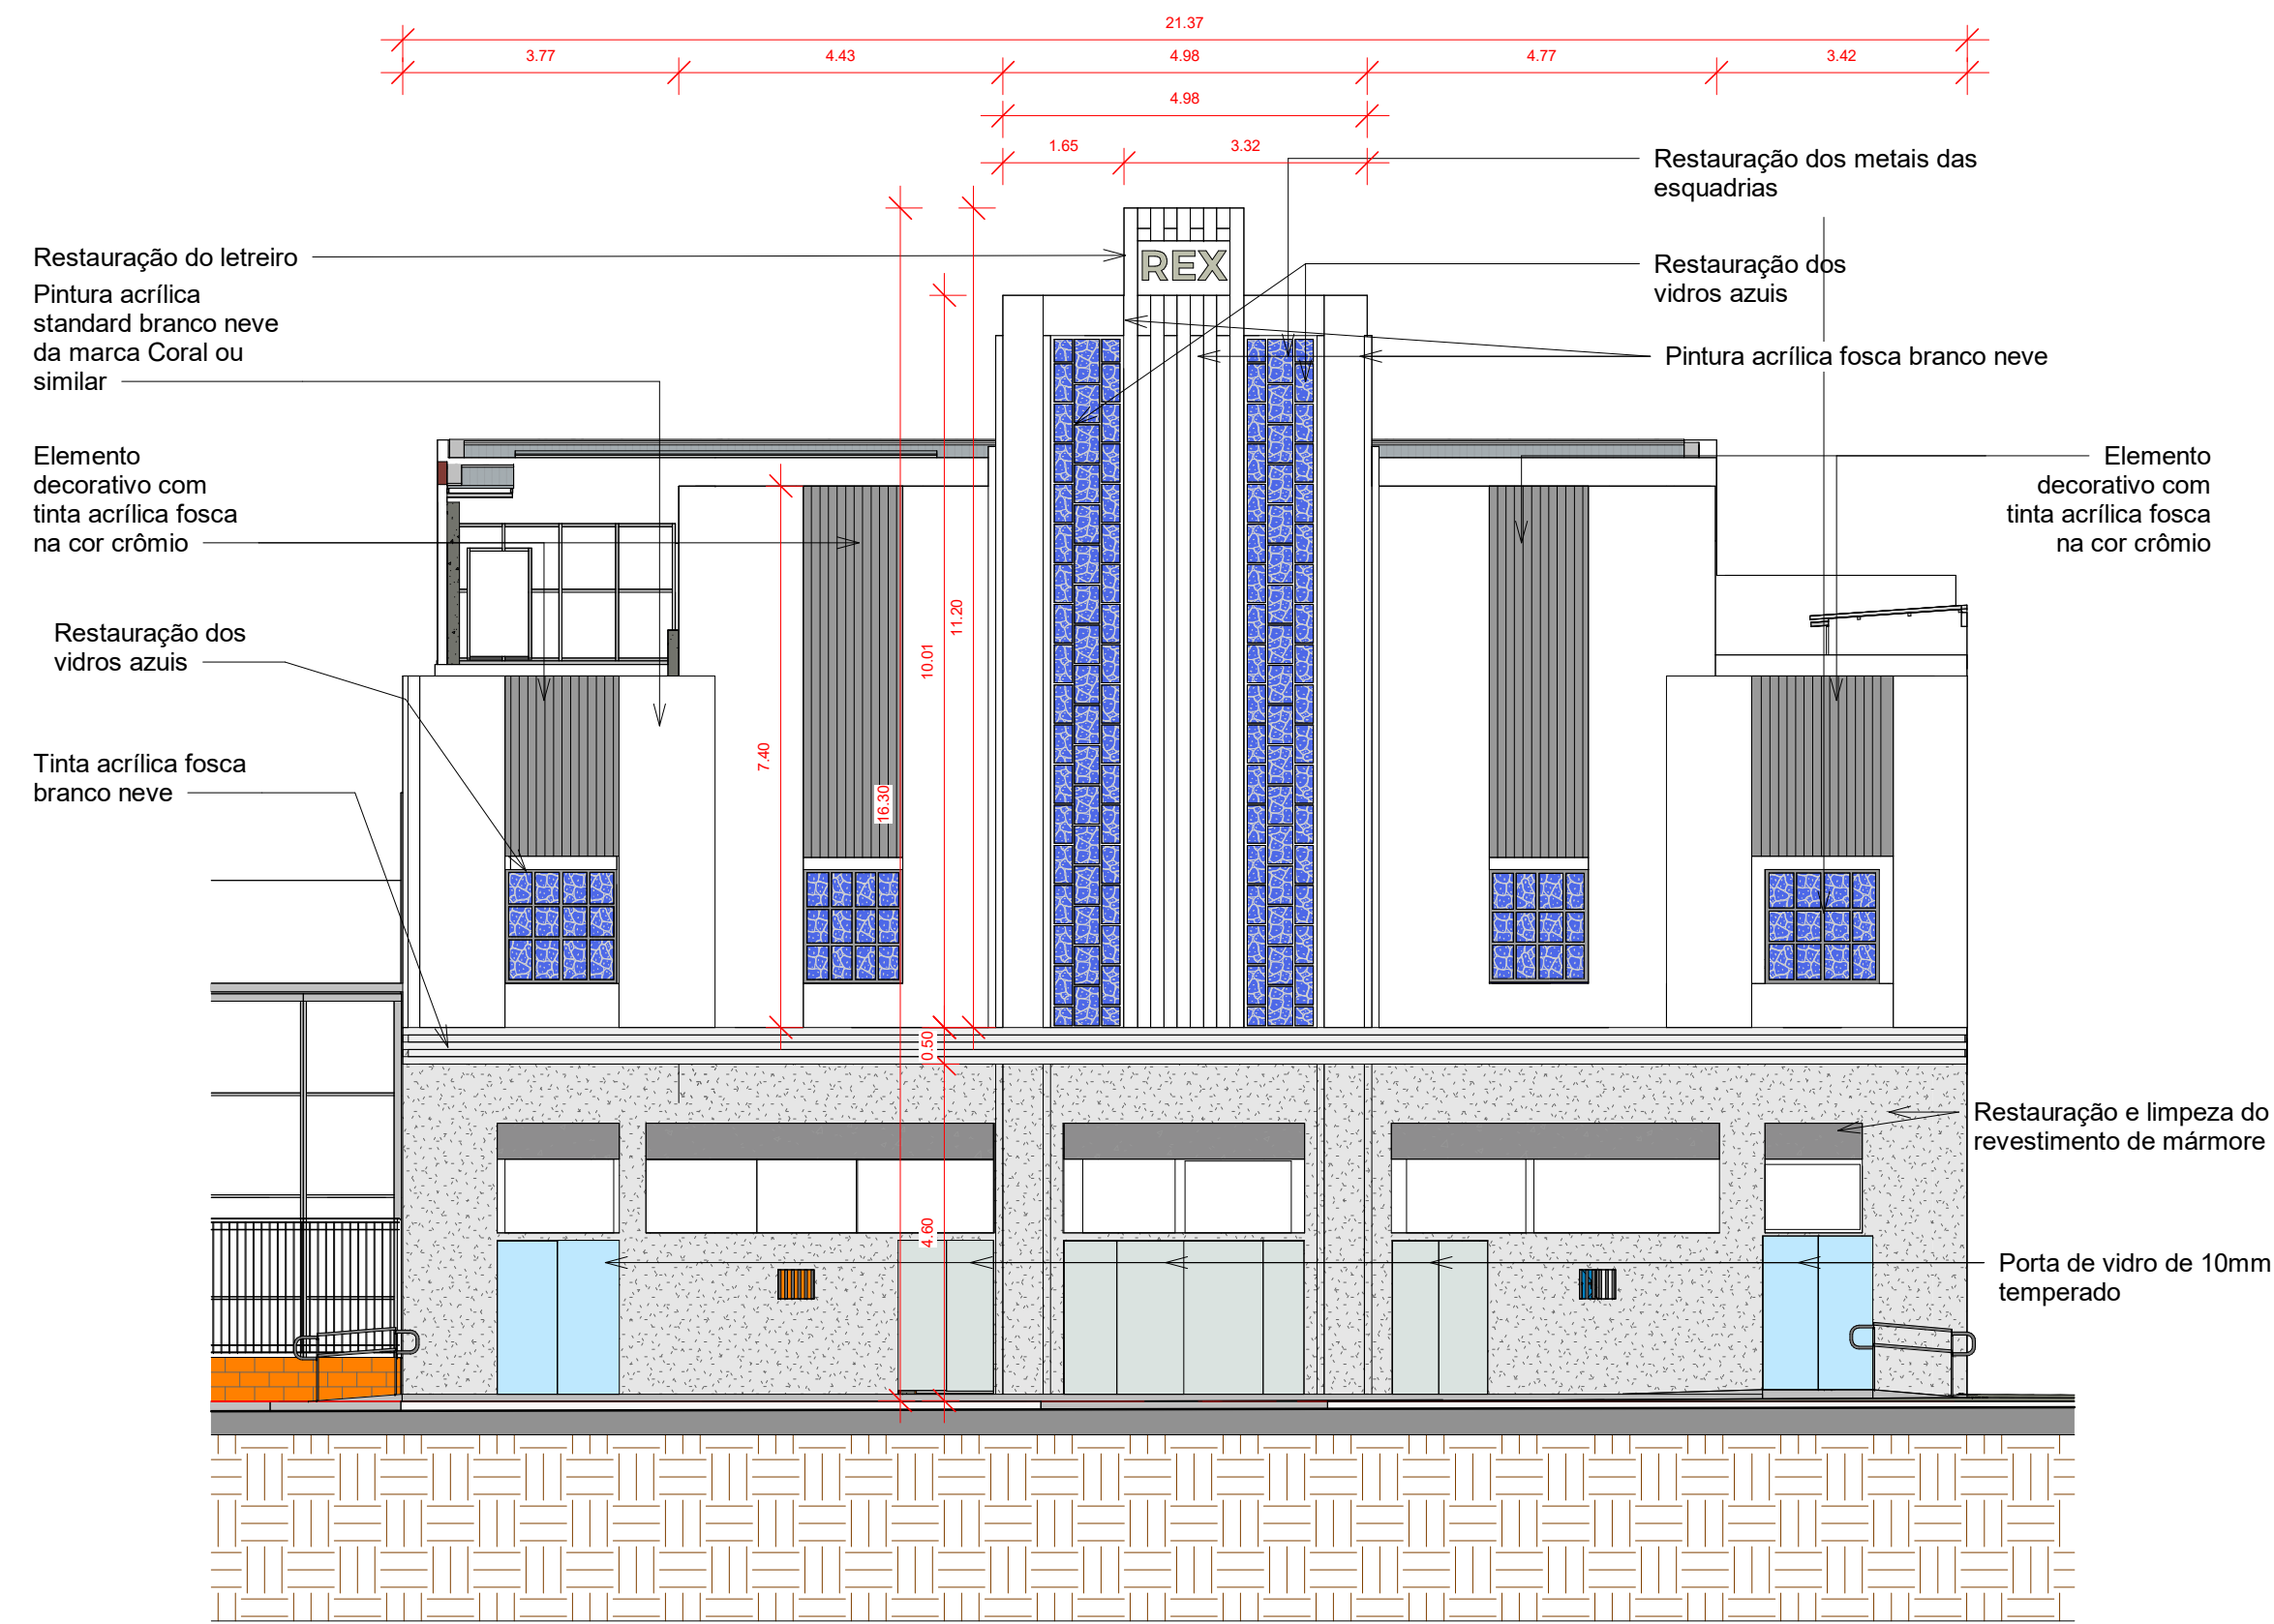

4 FACHADA NORTE
1 : 100

2 FACHADA OESTE
1 : 100

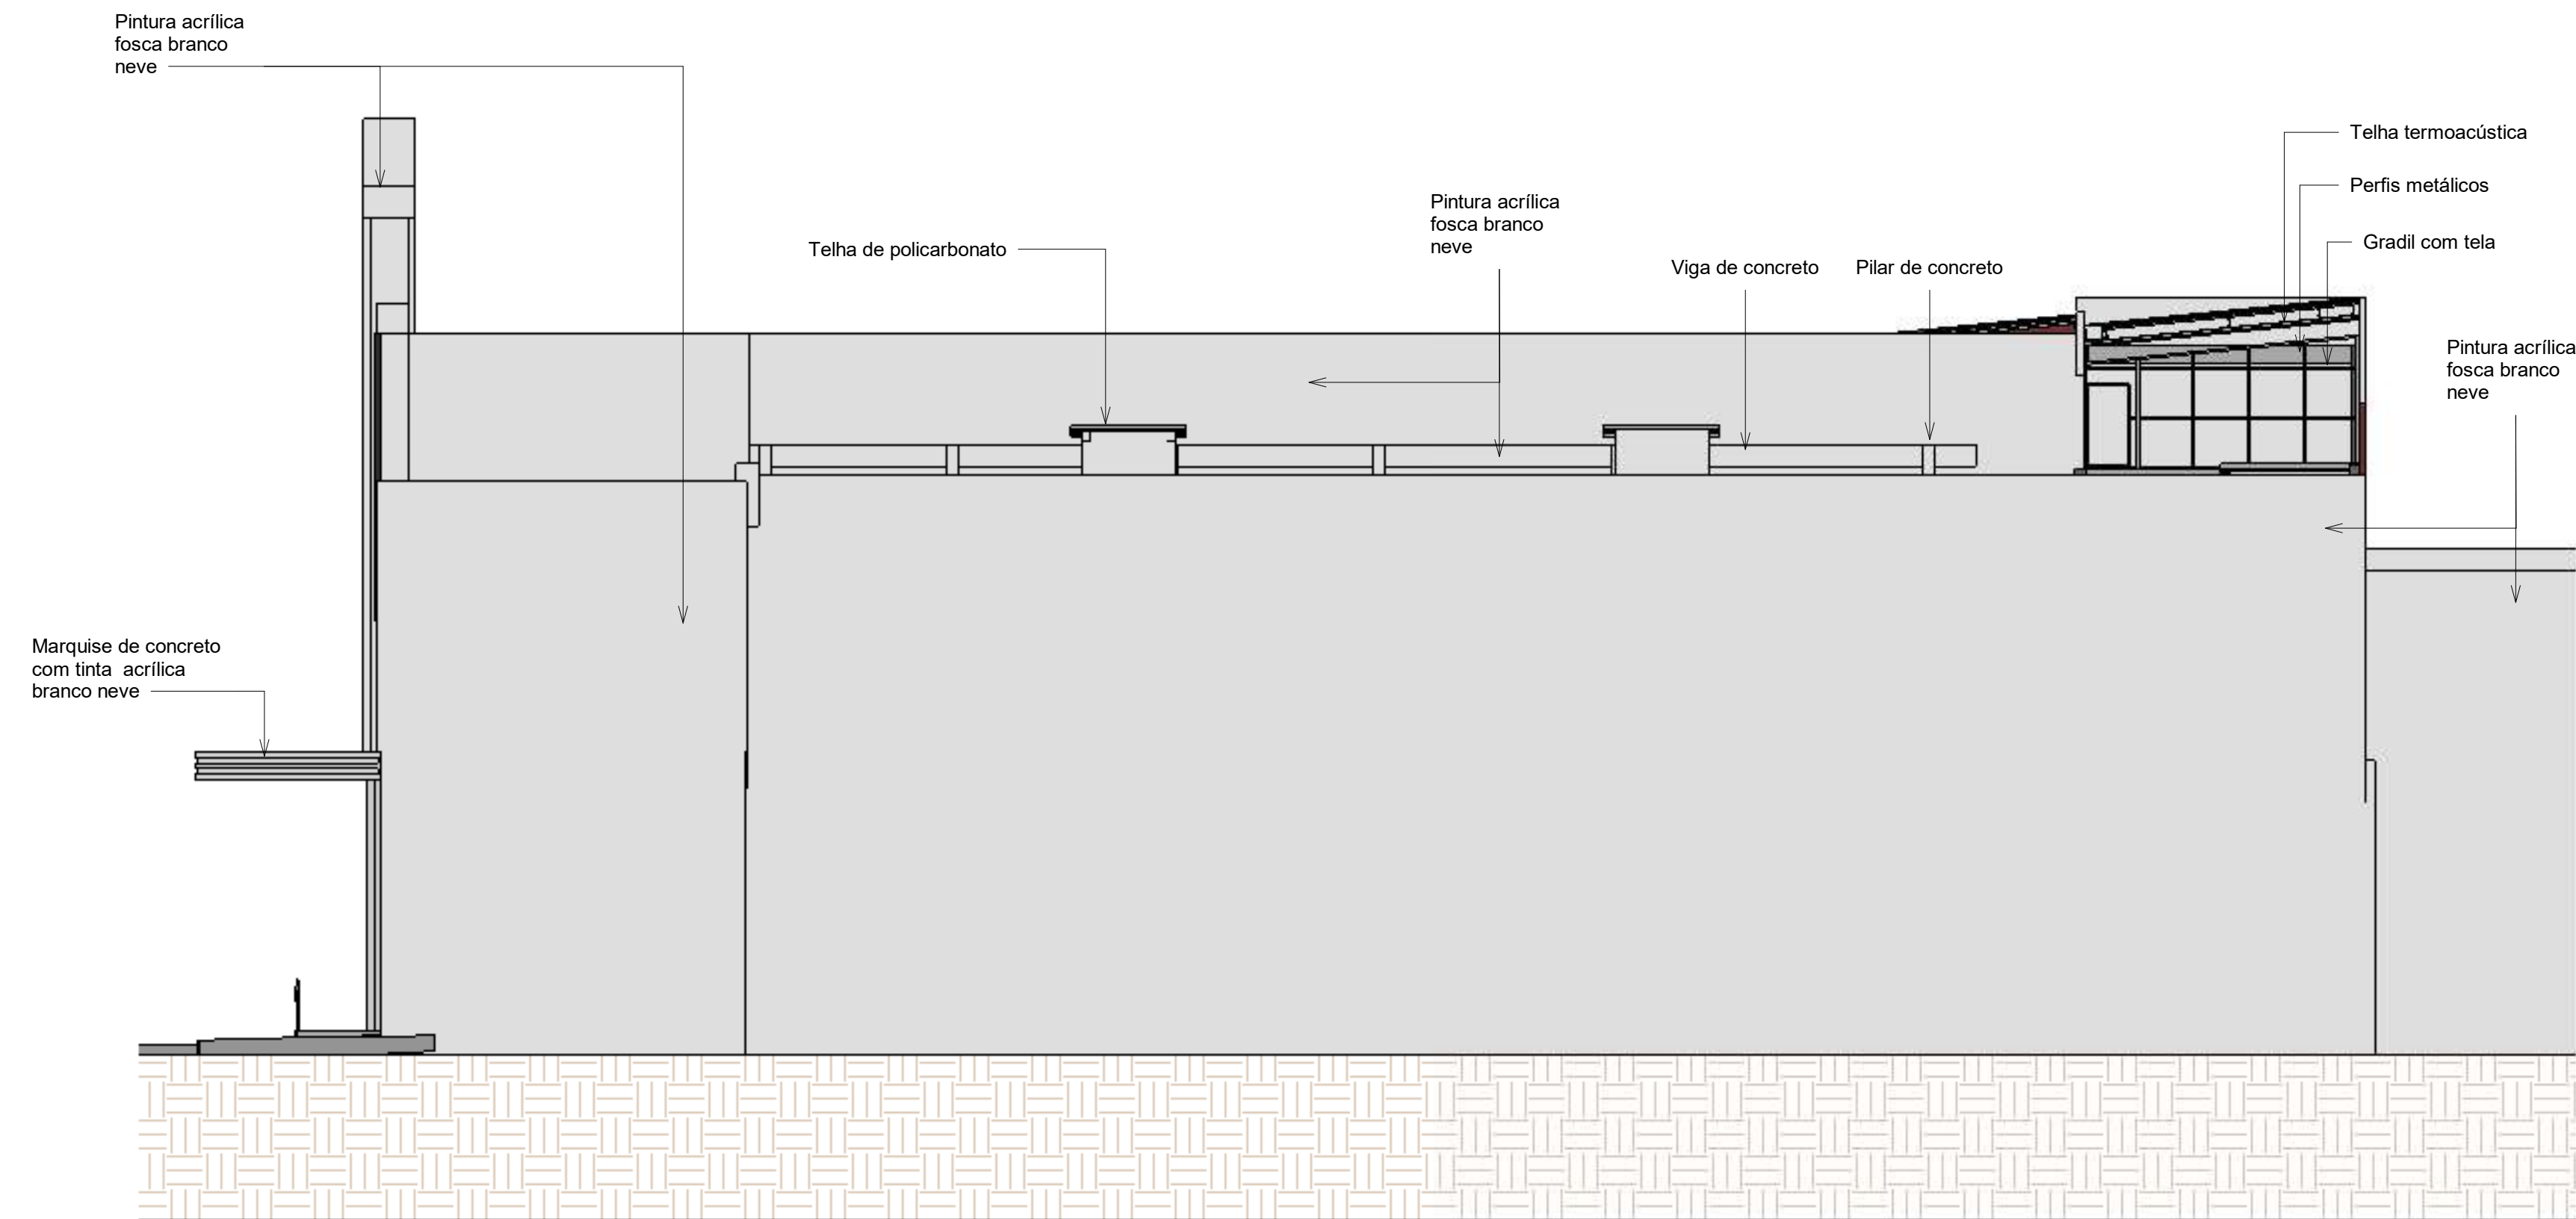

3 FACHADA LESTE
1 : 100



"O presente projeto contempla as pranchas de 01 a 12, acompanhadas do caderno de detalhes em anexo. A assinatura digital inserida na primeira página possui validade legal equivalente à assinatura física, conforme previsto no Decreto nº 10.543, de 13 de novembro de 2020. Ressalta-se que uma única assinatura digital garante a integridade e a autenticidade de todo o documento."

OBSERVAÇÕES

1 Procedimento de Restauro
1.1 Levantamento e Diagnóstico
Mapeamento fotográfico e desenho técnico da fachada antes da intervenção;
Análise das patologias construtivas (umidade, trincas, biodeterioração, manchas de sujidade);
Identificação de materiais originais utilizados (reboco, argamassa, tintas, ornamentos e revestimentos).
1.2 Limpeza da Fachada
Limpeza manual e química controlada, com escovas de cerdas macias, aplicação de produtos neutros e baixa pressão d'água, visando a remoção de sujidades, fuligem, pichação e musgos, sem agredir o material original.
1.3- Recuperação de reboco e Elementos ornamentais
Raspagem e remoção de reboco solto ou comprometido;
Recomposição com argamassa compatível com a original (cimento, cal e areia, na proporção técnica indicada);
Restauração de ornamentos decorativos com moldes em gesso ou cimento moldado, reconstituindo frisos, molduras e relevos;
Tratamento de trincas e fissuras, com costura de trincas quando necessário.

1.4 Tratamento das Esquadrias e Elementos Metálicos
Restauração ou substituição controlada de esquadrias metálicas, mantendo o desenho original;
Remoção de ferrugem, aplicação de fundo anticorrosivo e repintura com esmalte sintético;
Substituição de vidros quebrados ou ausentes por modelos similares.

1.5 Pintura Final
Realização de testes de prospecção estratigráfica para identificar as cores originais;
Utilização de tintas acrílicas adequadas para superfícies históricas, com acabamento fosco e pigmentação compatível com a época do edifício;
Aplicação de pintura em camadas, respeitando a paleta original do Cine Rex.


1.6 Letreiro e Identidade Visual
Restauração ou reconstrução do letreiro original, com base em documentação histórica e registros fotográficos;
Reinstalação com materiais duráveis e respeitosos à linguagem visual do período.

HISTÓRICO		
ALTERAÇÃO	REVISÃO	DATA
1.		
2.		
3.		
4.		
5.		
ARQUITETO RESPONSÁVEL:		ENGENHEIRO(A) RESPONSÁVEL:
DARIO BASTOS FORTES DO RÊGO A135.980-0		


		GOVERNO DO ESTADO DO PIAUÍ	
SEDUC - SECRETARIA DE ESTADO DA EDUCAÇÃO		4º GRE- REGIONAL TERESINA	
DEPARTAMENTO: UNIDADE DE GESTÃO DA REDE FÍSICA	TÍTULO DO PROJETO: PROJ. ARQ. ESCOLA ESTADUAL DE CINEMA E AUDIOVISUAL DE TERESINA	ENDERECO DO SERVIÇO: PRAÇA PEDRO II, nº 1301, CENTRO	TÍTULO DO DESENHO: FACHADAS E 3D
MUNICIPIO: TERESINA	ZONA: URBANA	AUTOR DO LEVANTAMENTO: FRANCISCO BRITO	REGISTRO TÊC: A302472-5
AUTOR DO PROJETO: DARIO BASTOS FORTES DO RÊGO	REGISTRO CAU: A135.980-0	DATA DO LEVANTAMENTO: 31/07/2025	DATA DO PROJETO: 30/11/2025
		ESCAL: Como indicado	FASE: EXECUTIVO
		REVISÃO: R00	

DESENH
O:
ARQ


PRANCH
A:
8 /12

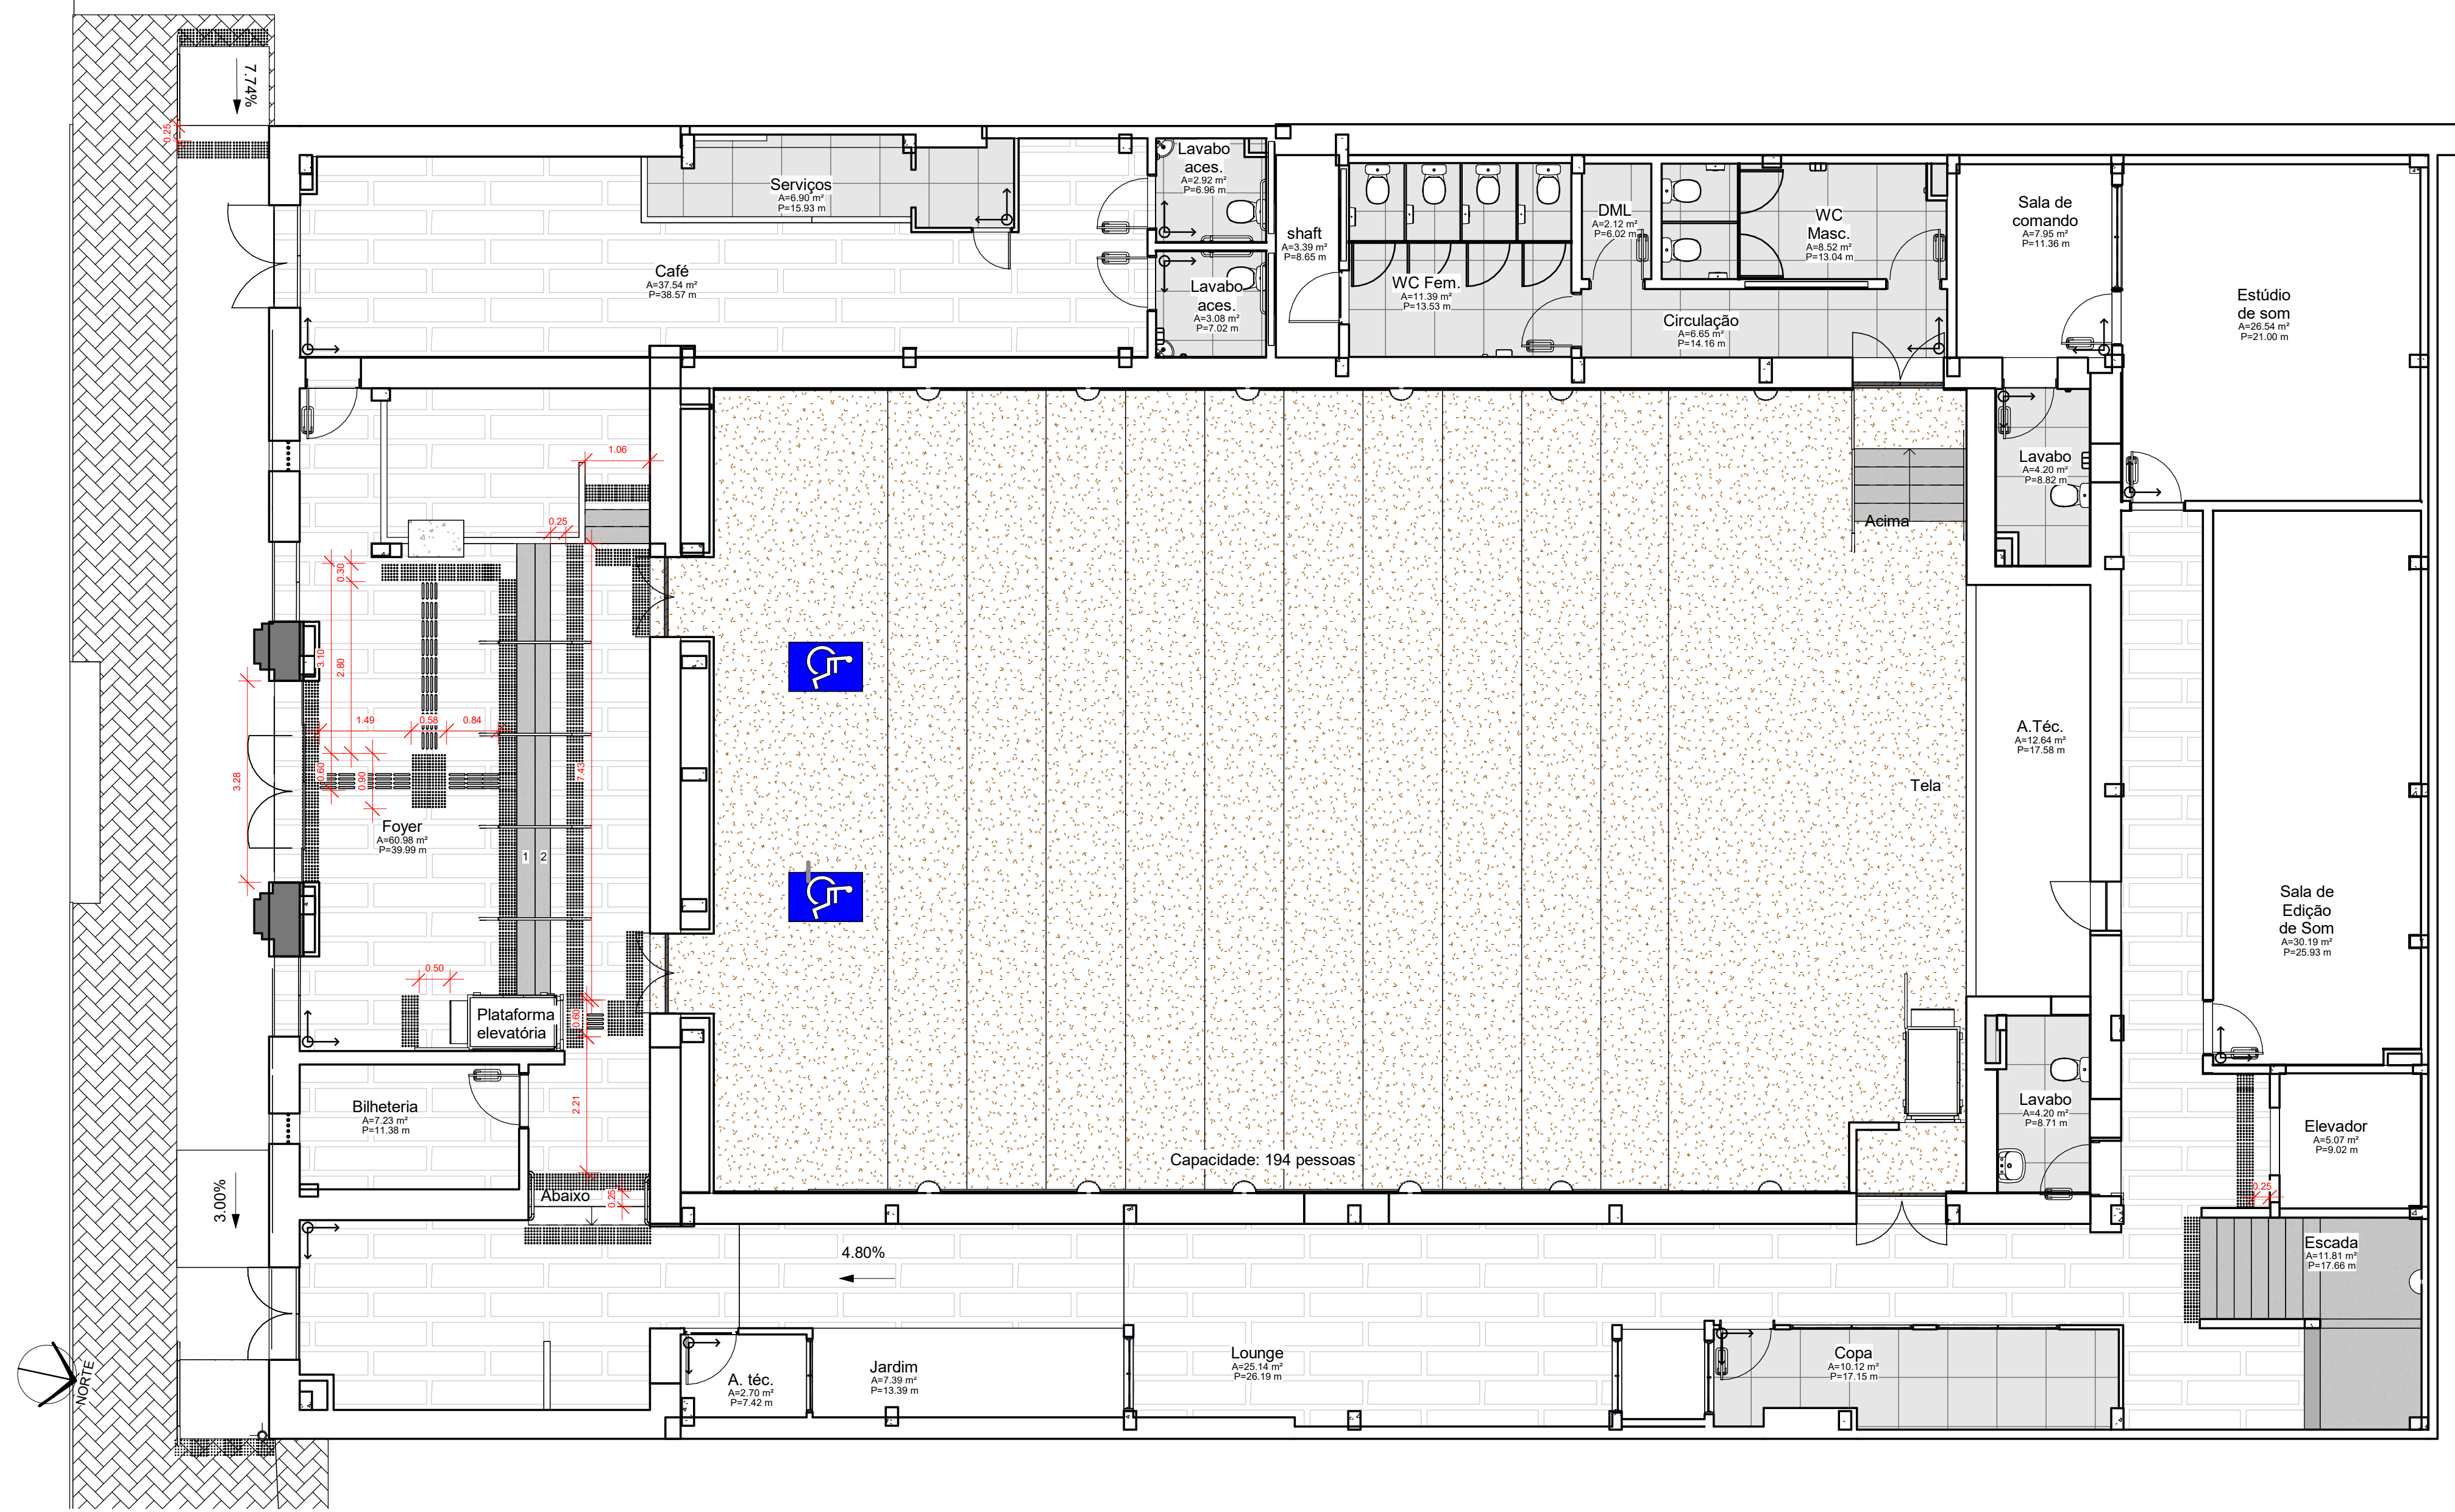

1 PISO TÉRREO
1 : 75

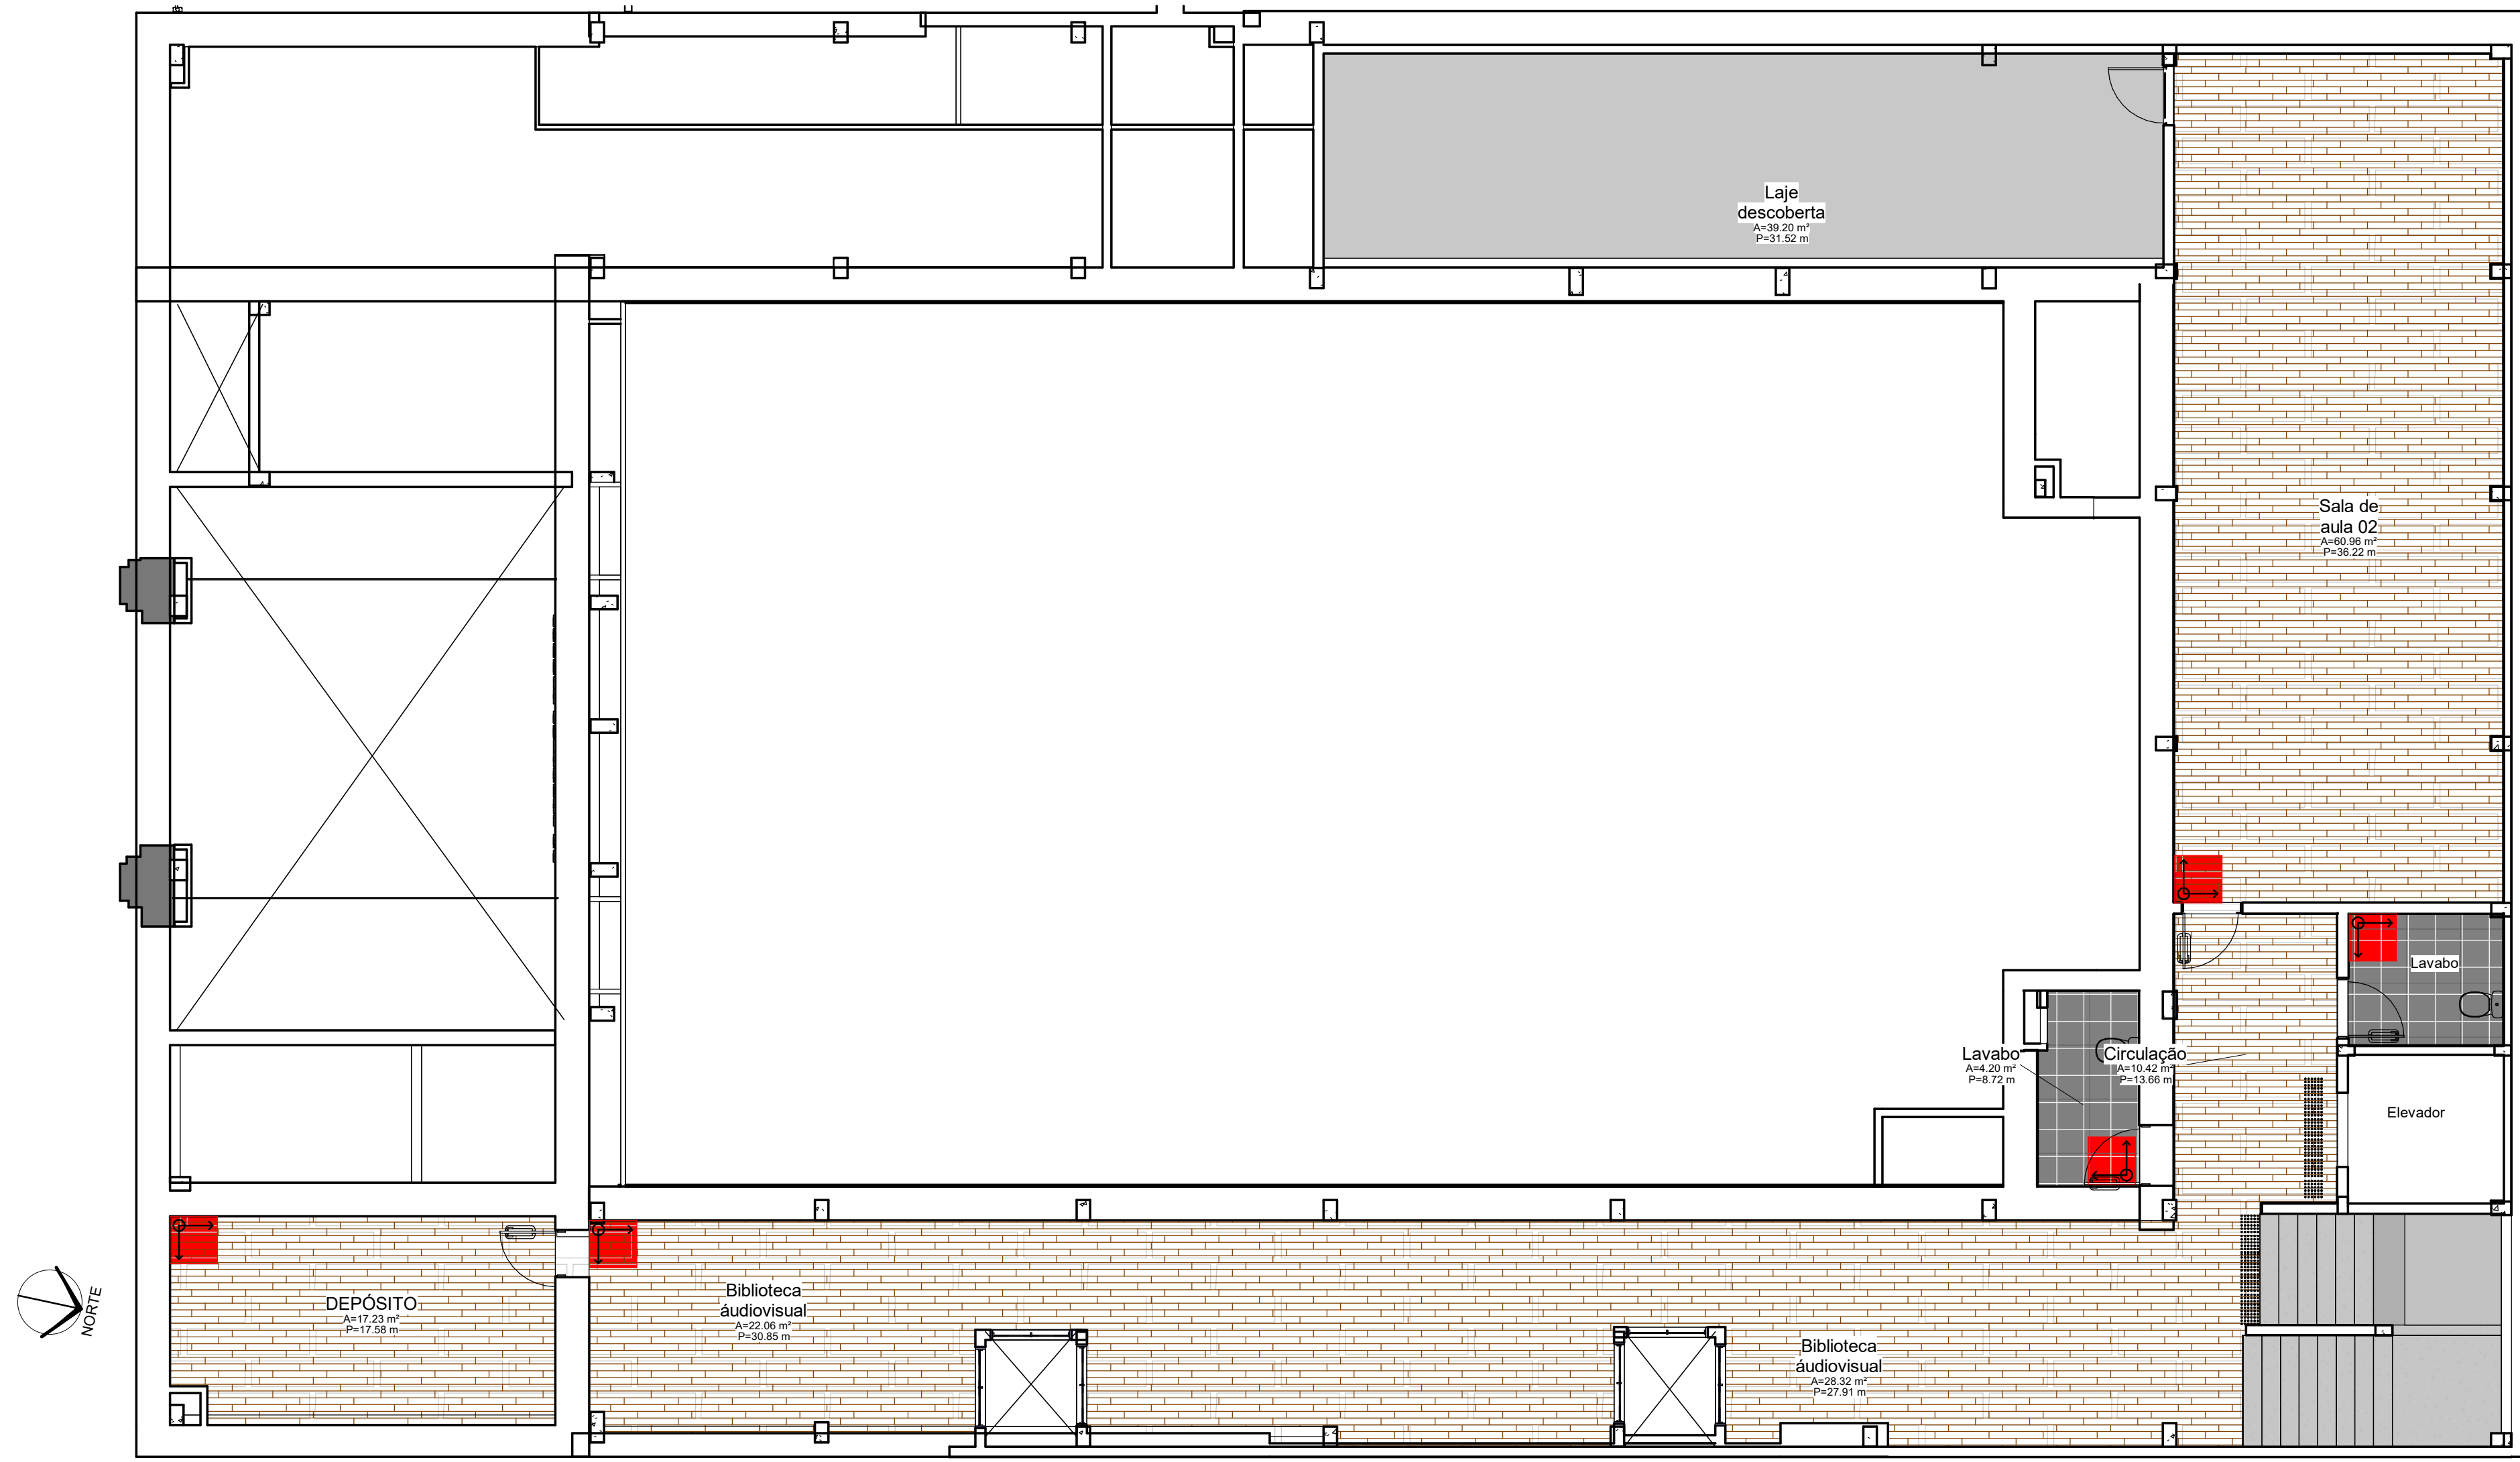

2 PISO PAV. 1
1 : 75

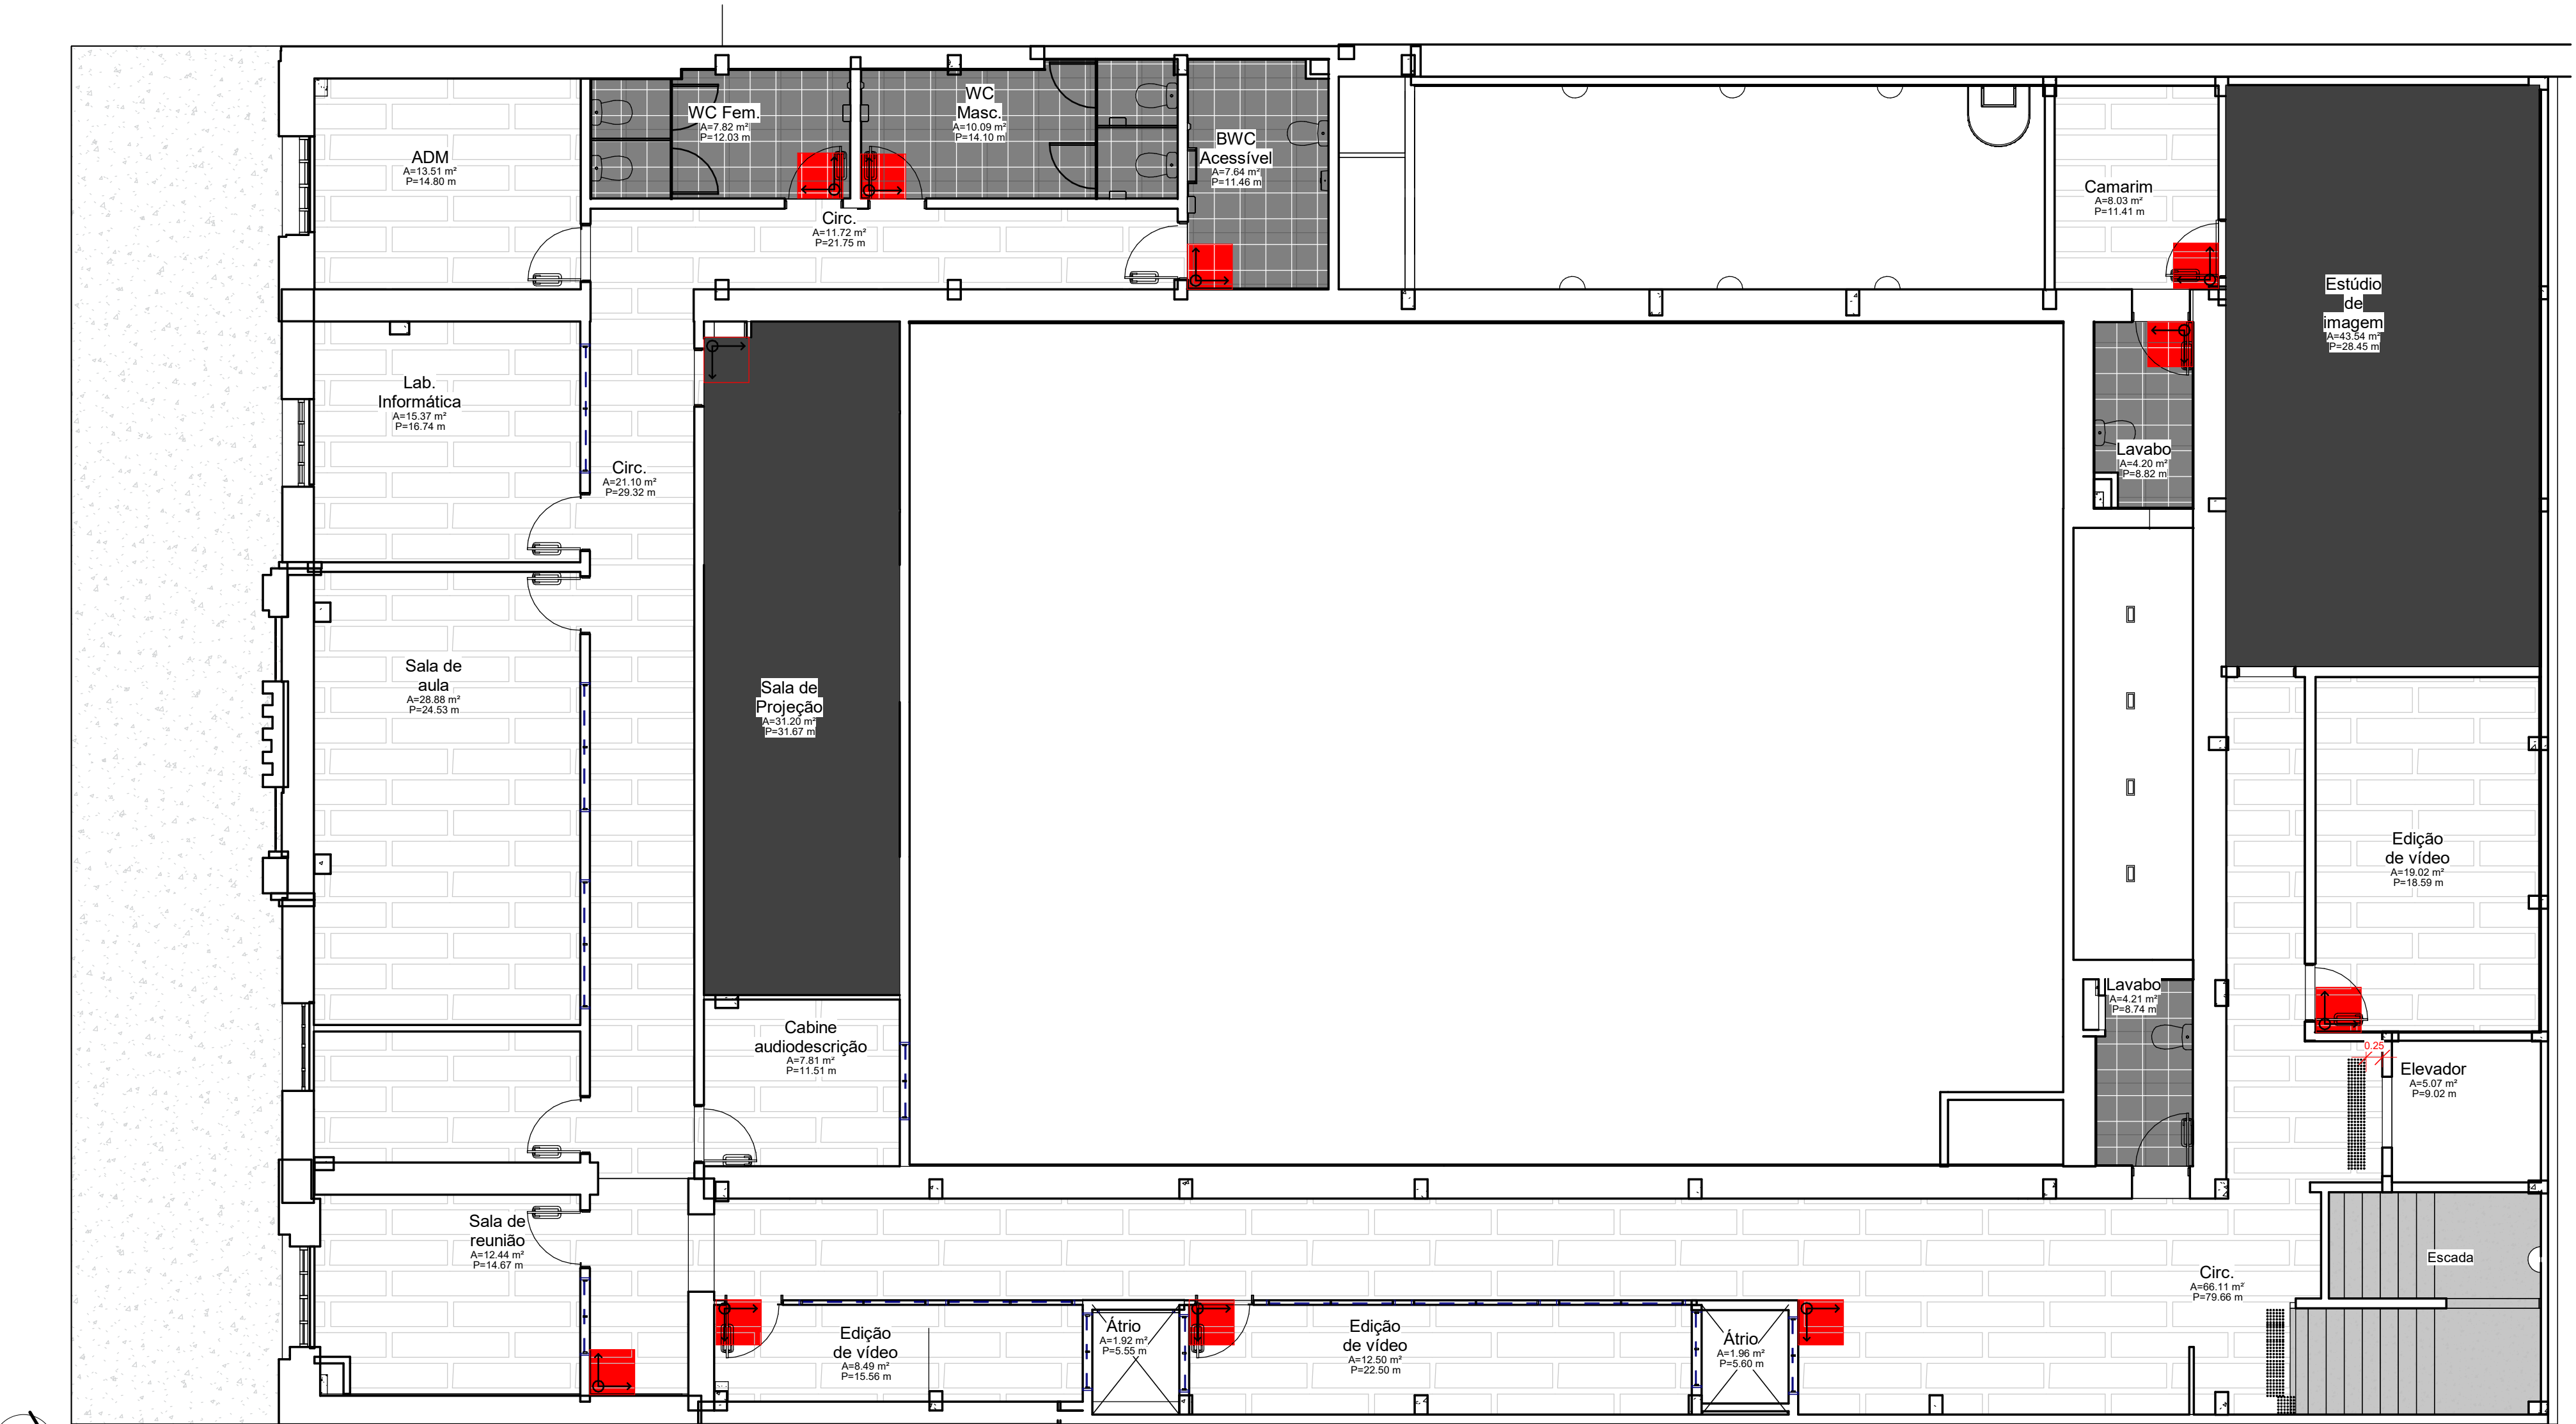

3 PISO PAV. 2
1 : 75

O presente projeto contempla as pranchas de 01 a 12, acompanhadas do caderno de detalhamentos em anexo. A assinatura digital inserida na primeira página possui validade legal equivalente à assinatura física, conforme previsto no Decreto nº 10.543, de 13 de novembro de 2020. Ressalta-se que uma única assinatura digital garante a integridade e a autenticidade de todo o documento.

HISTÓRICO		
ALTERAÇÃO	REVISÃO	DATA
1.		
2.		
3.		
4.		
5.		

ARQUITETO RESPONSÁVEL:

DARIO BASTOS FORTES DO RÉGO
A135.980-0

ENGENHEIRO(A) RESPONSÁVEL:



GOVERNO DO ESTADO DO PIAUÍ

SEDUC - SECRETARIA DE ESTADO DA EDUCAÇÃO

4ª GRE- REGIONAL TERESINA

DEPARTAMENTO:
UNIDADE DE GESTÃO DA REDE FÍSICA

TÍTULO DO PROJETO:
PROJ. ARQ. ESCOLA ESTADUAL DE CINEMA E AUDIOVISUAL DE TERESINA

ENDEREÇO DO SERVIÇO:
PRAÇA PEDRO II, nº 1301, CENTRO

TÍTULO DO DESENHO:
PLANTAS DE PISO

MUNICÍPIO:
TERESINA

AUTOR DO LEVANTAMENTO:
FRANCISCO BRITO

AUTOR DO PROJETO:
DARIO BASTOS FORTES DO RÉGO

DESENH
O
ARQ


BRANCH
A
9 / 12

ESCALA:
Como indicado


FASE:
EXECUTIVO

REVISÃO:
R00


LEGENDA- PISOS		ÁREA
01	PISO VINÍLICO RETANGULAR, DIMENSÕES DE 15,2 X 91cm, AMADEIRADO NA COR JACARANDÁ, MODELO: TUBRAX OU EQUIVALENTE, COM ACABAMENTO EM TESTEIRA PARA PISO VINÍLICO 7,5 CM (NOS LOCAS EM DESNÍVEL)	Térreo- 207,70 m² 1º Pav.- 126,40 m² 2º Pav.- 231,00 m²
02	PORCELANATO 84 X 84 CM ACETINADO RETIFICADO CIMENTO CONCRETO SOFT(ESTILO CIMENTO QUEIMADO)	Térreo- 60,80 m² 1º Pav.- 8,70 m² 2º Pav.- 34,25 m²
03	CARPETE DE NYLON 6 MM NA COR CINZA ESCURO	Térreo- 285,80 m² 1º Pav.- m² 2º Pav.- m²
04	PISO CIMENTADO	Térreo- m² 1º Pav.- 37,60 m² 2º Pav.- m²
05	GRANITO SÃO GABRIEL ESCOVADO (ESCADAS)	Térreo- 17,17 m² 1º Pav.- 12,40 m² 2º Pav.- 11,80 m²
06	PISO EMBORRACHADO NA COR PRETA COM 15 MM DE ESPESURA	Térreo- 64,90 m² 1º Pav.- m² 2º Pav.- 75,63 m²
07	BRITA	Térreo- 9,40 m² 1º Pav.- m² 2º Pav.- m²

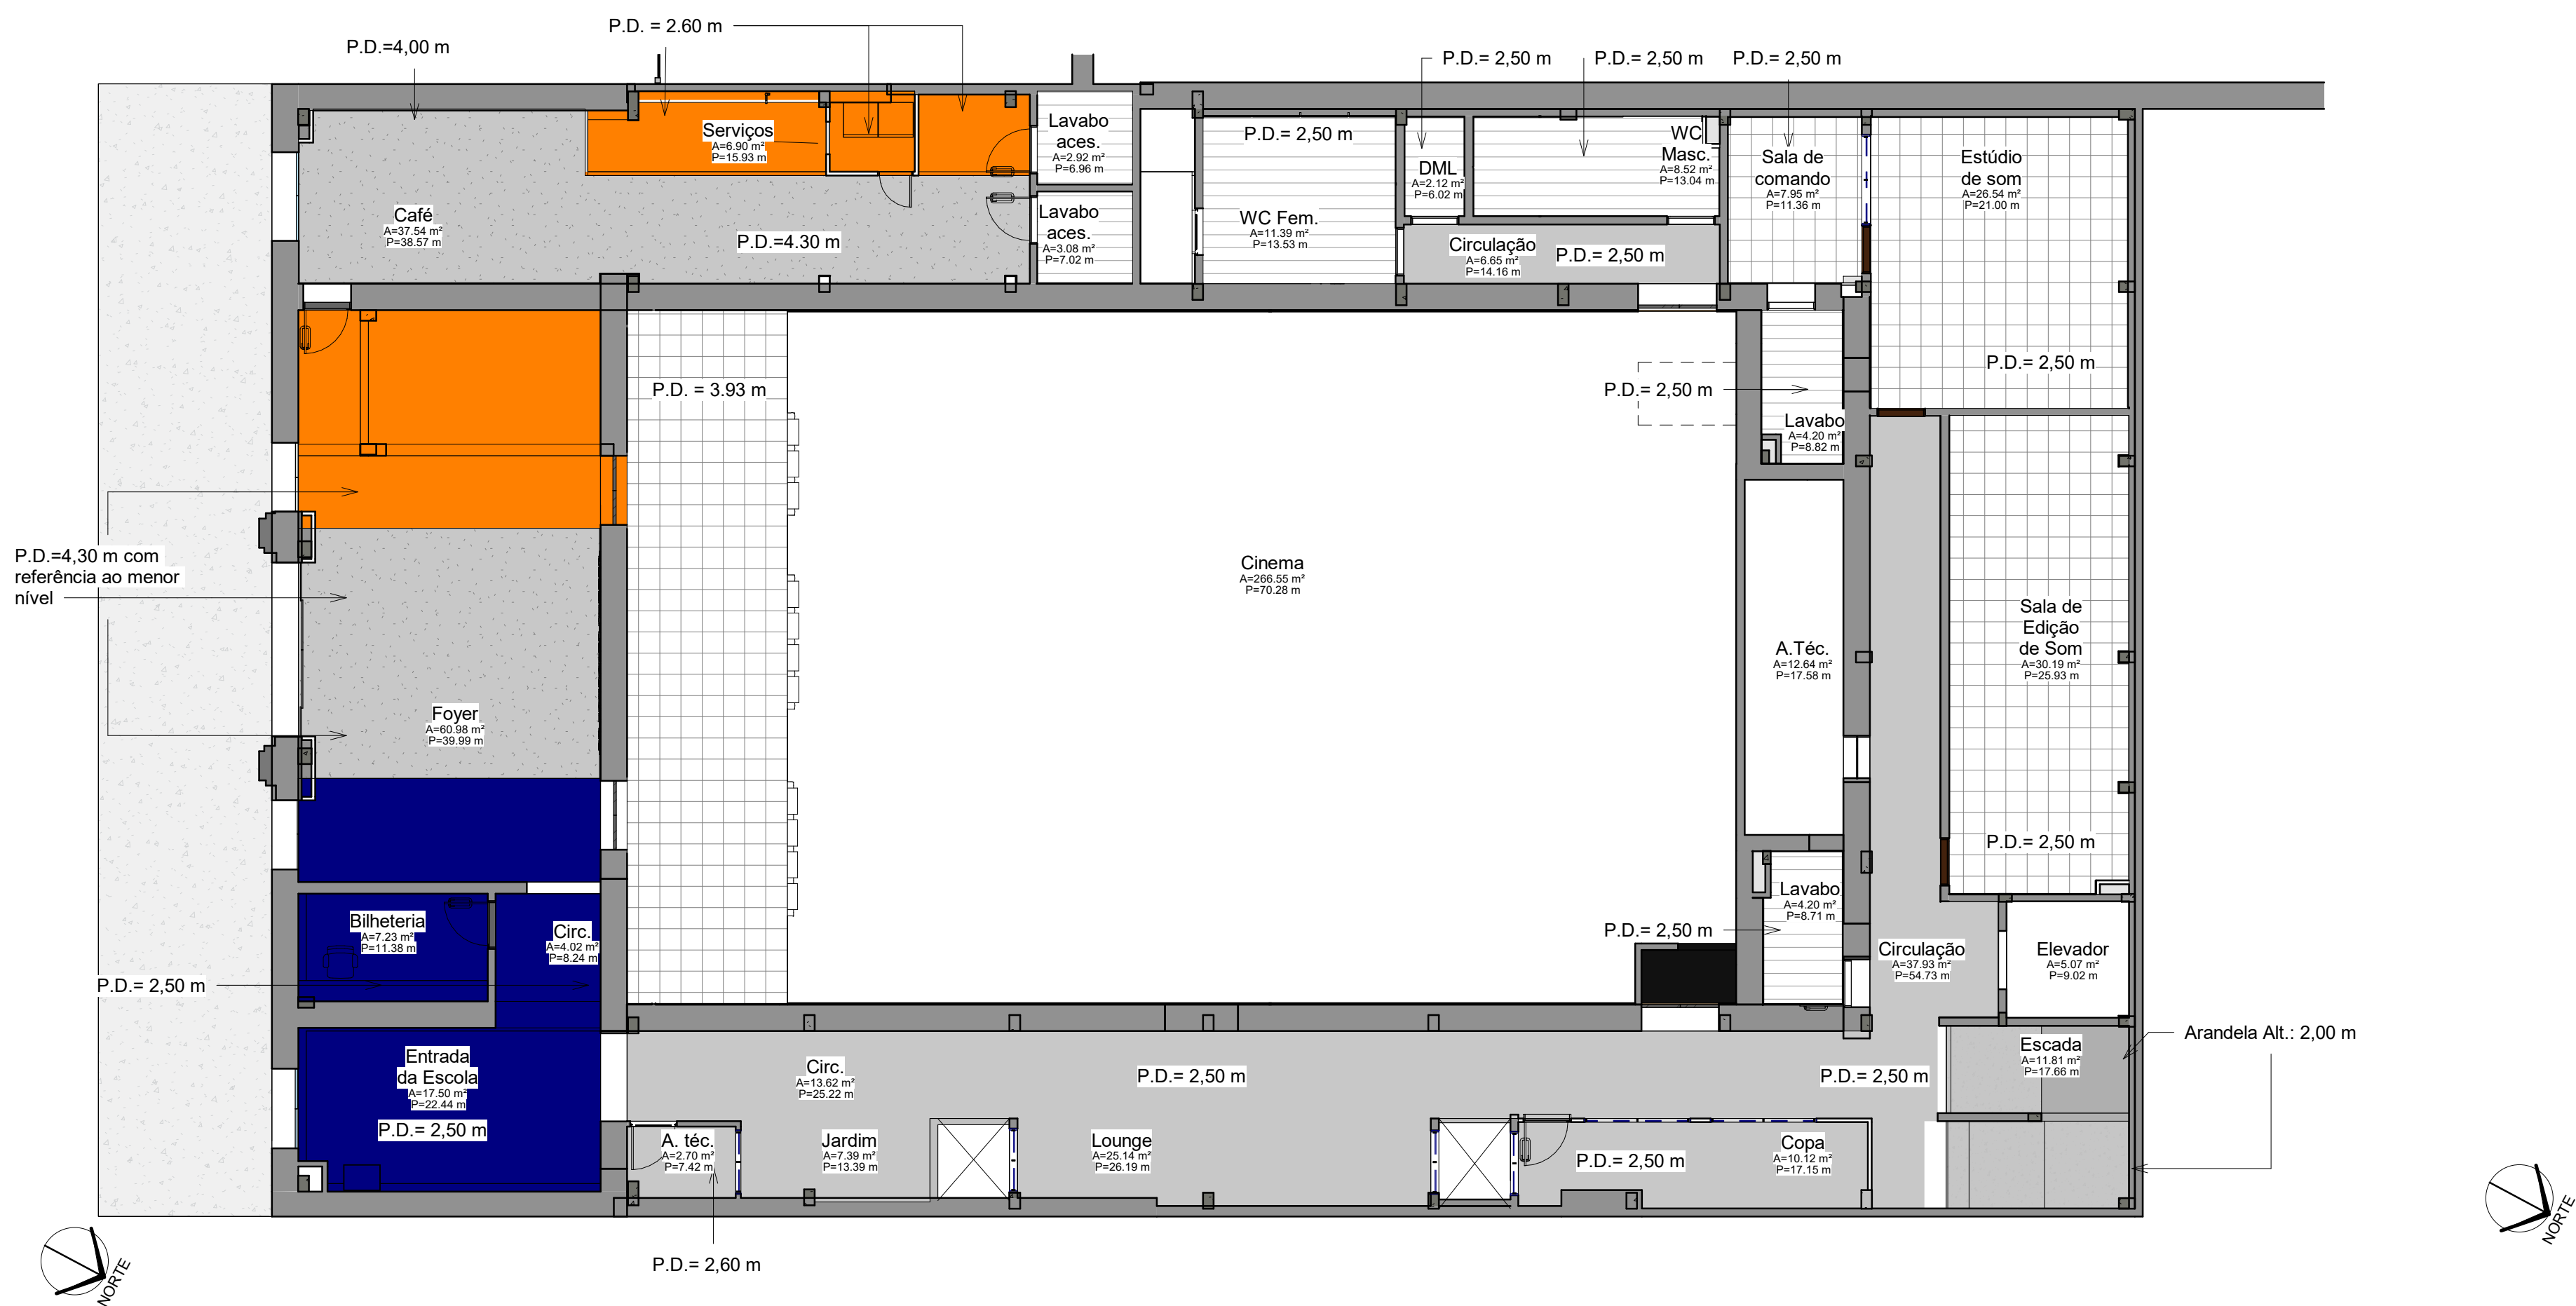

1 PLANTA DE FORRO TÉRREO
1 : 100

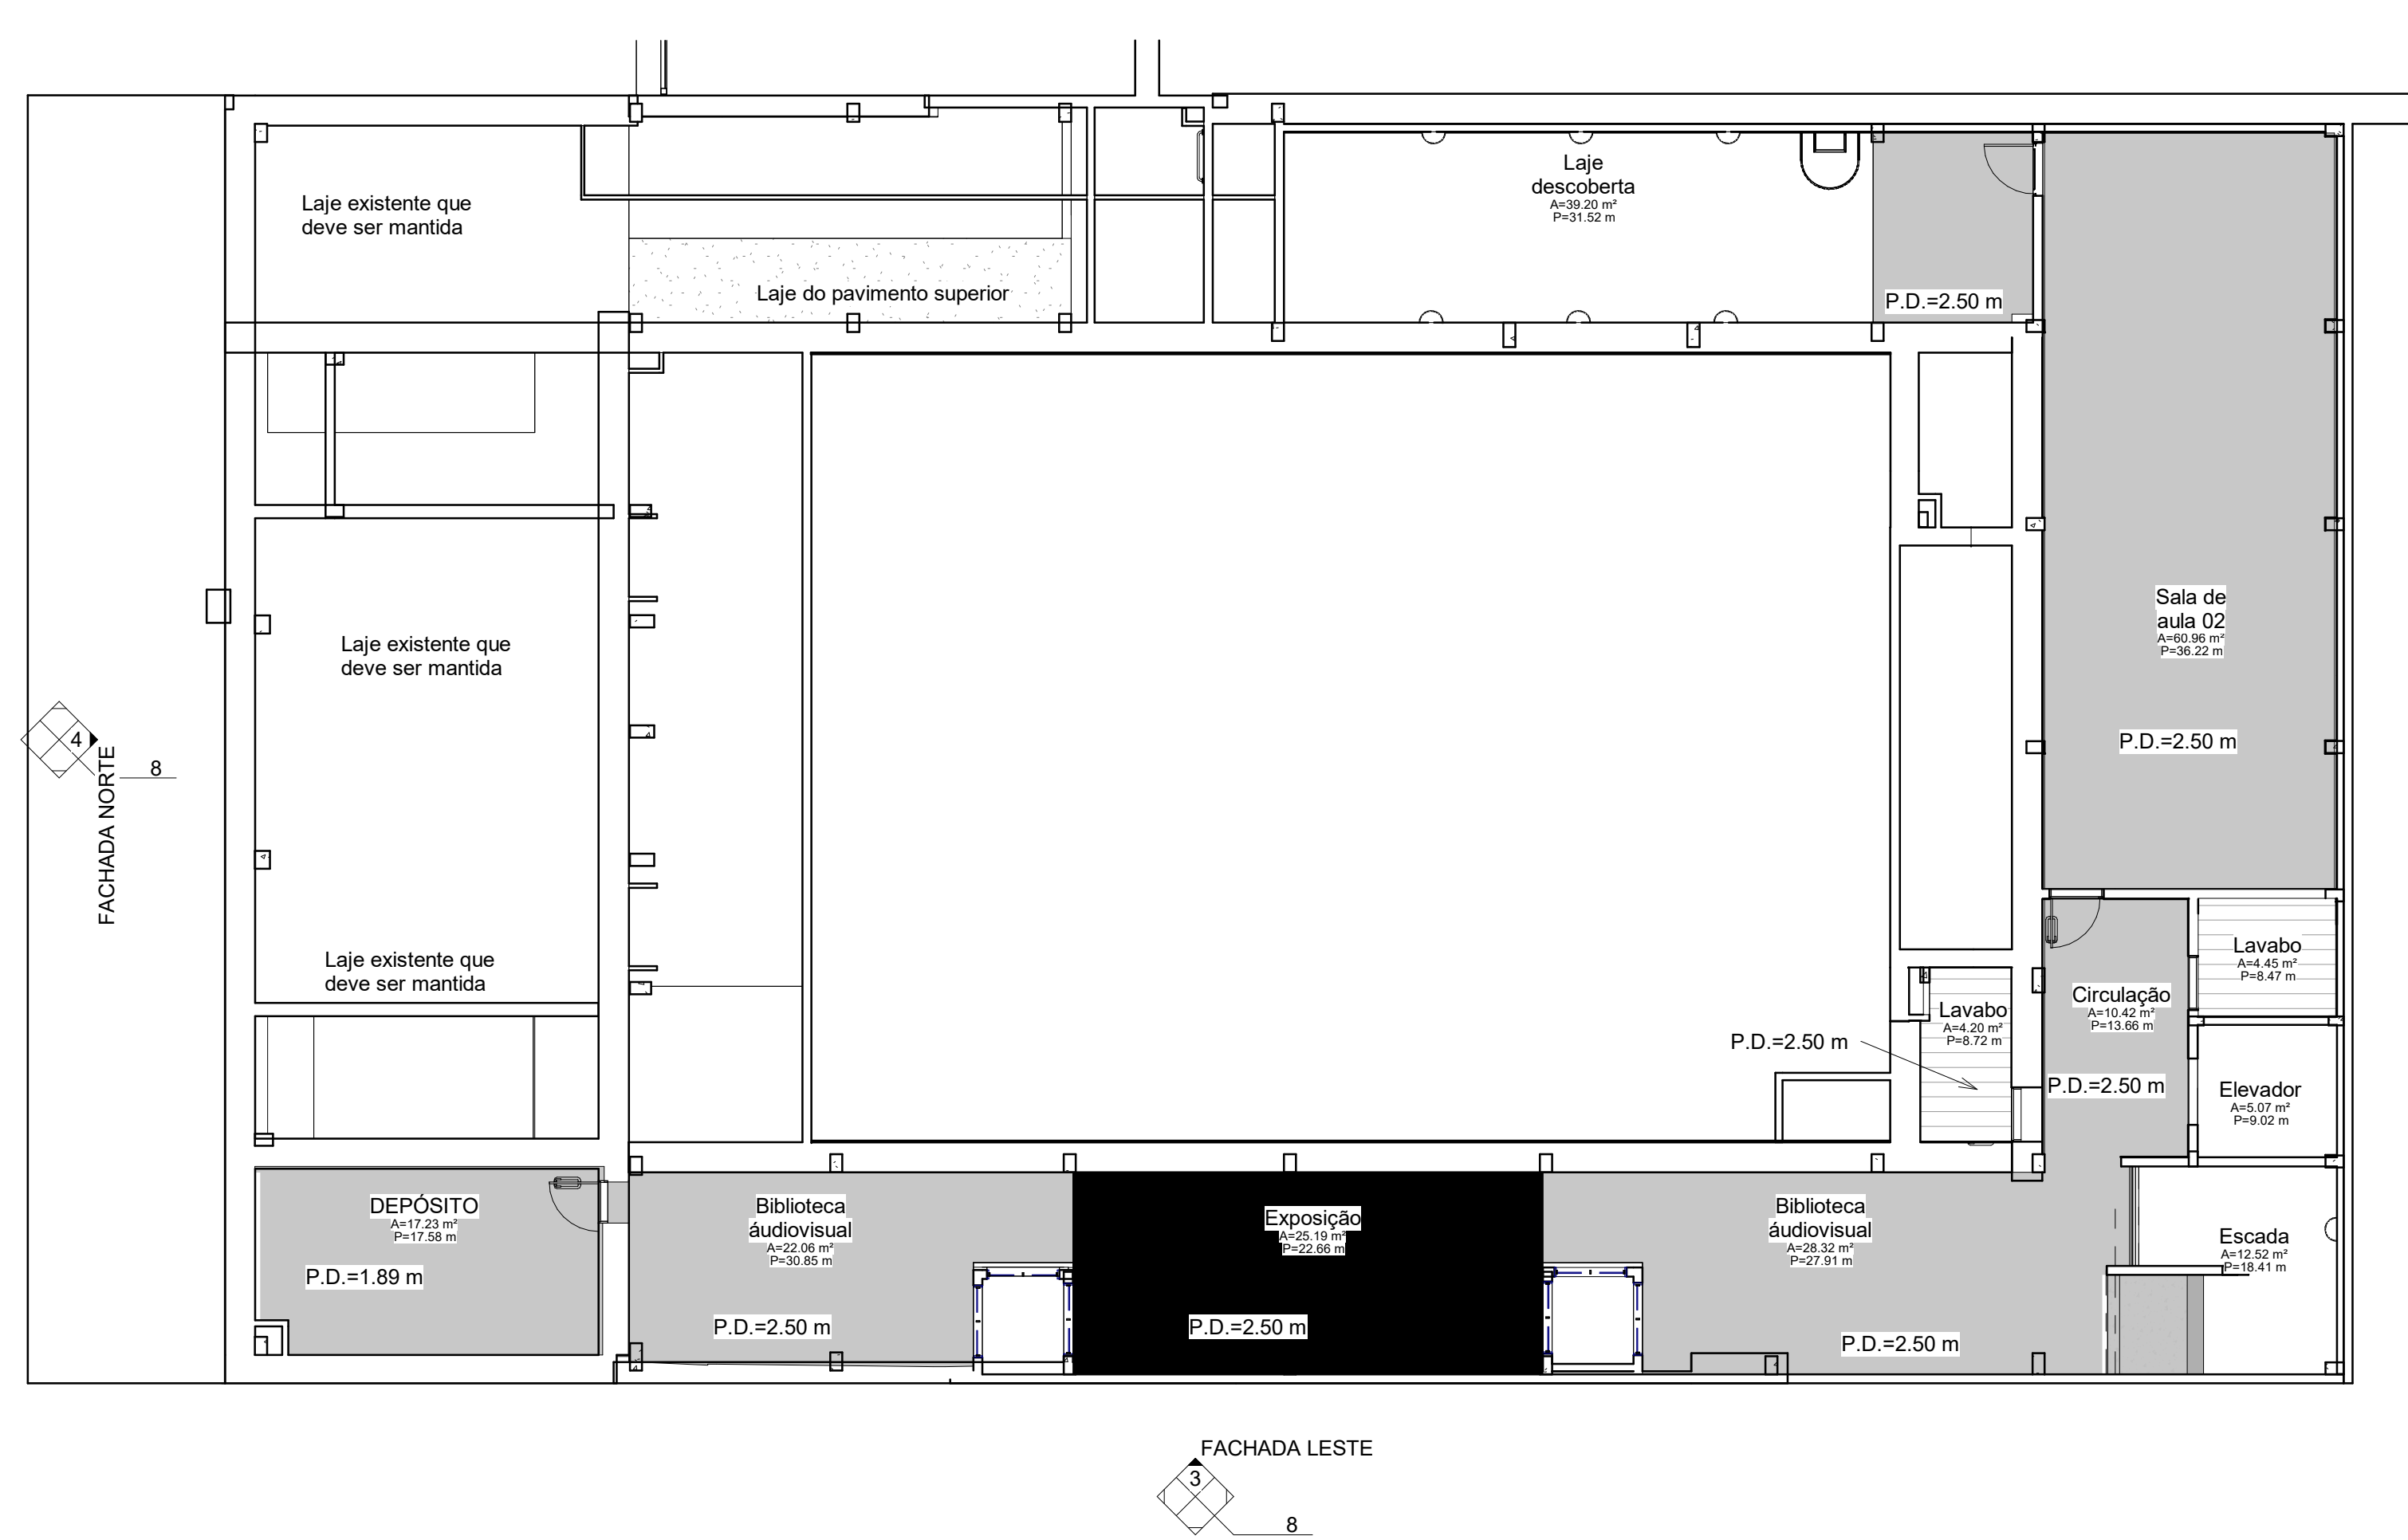

3 PLANTA DE FORRO PAV. 1
1 : 100

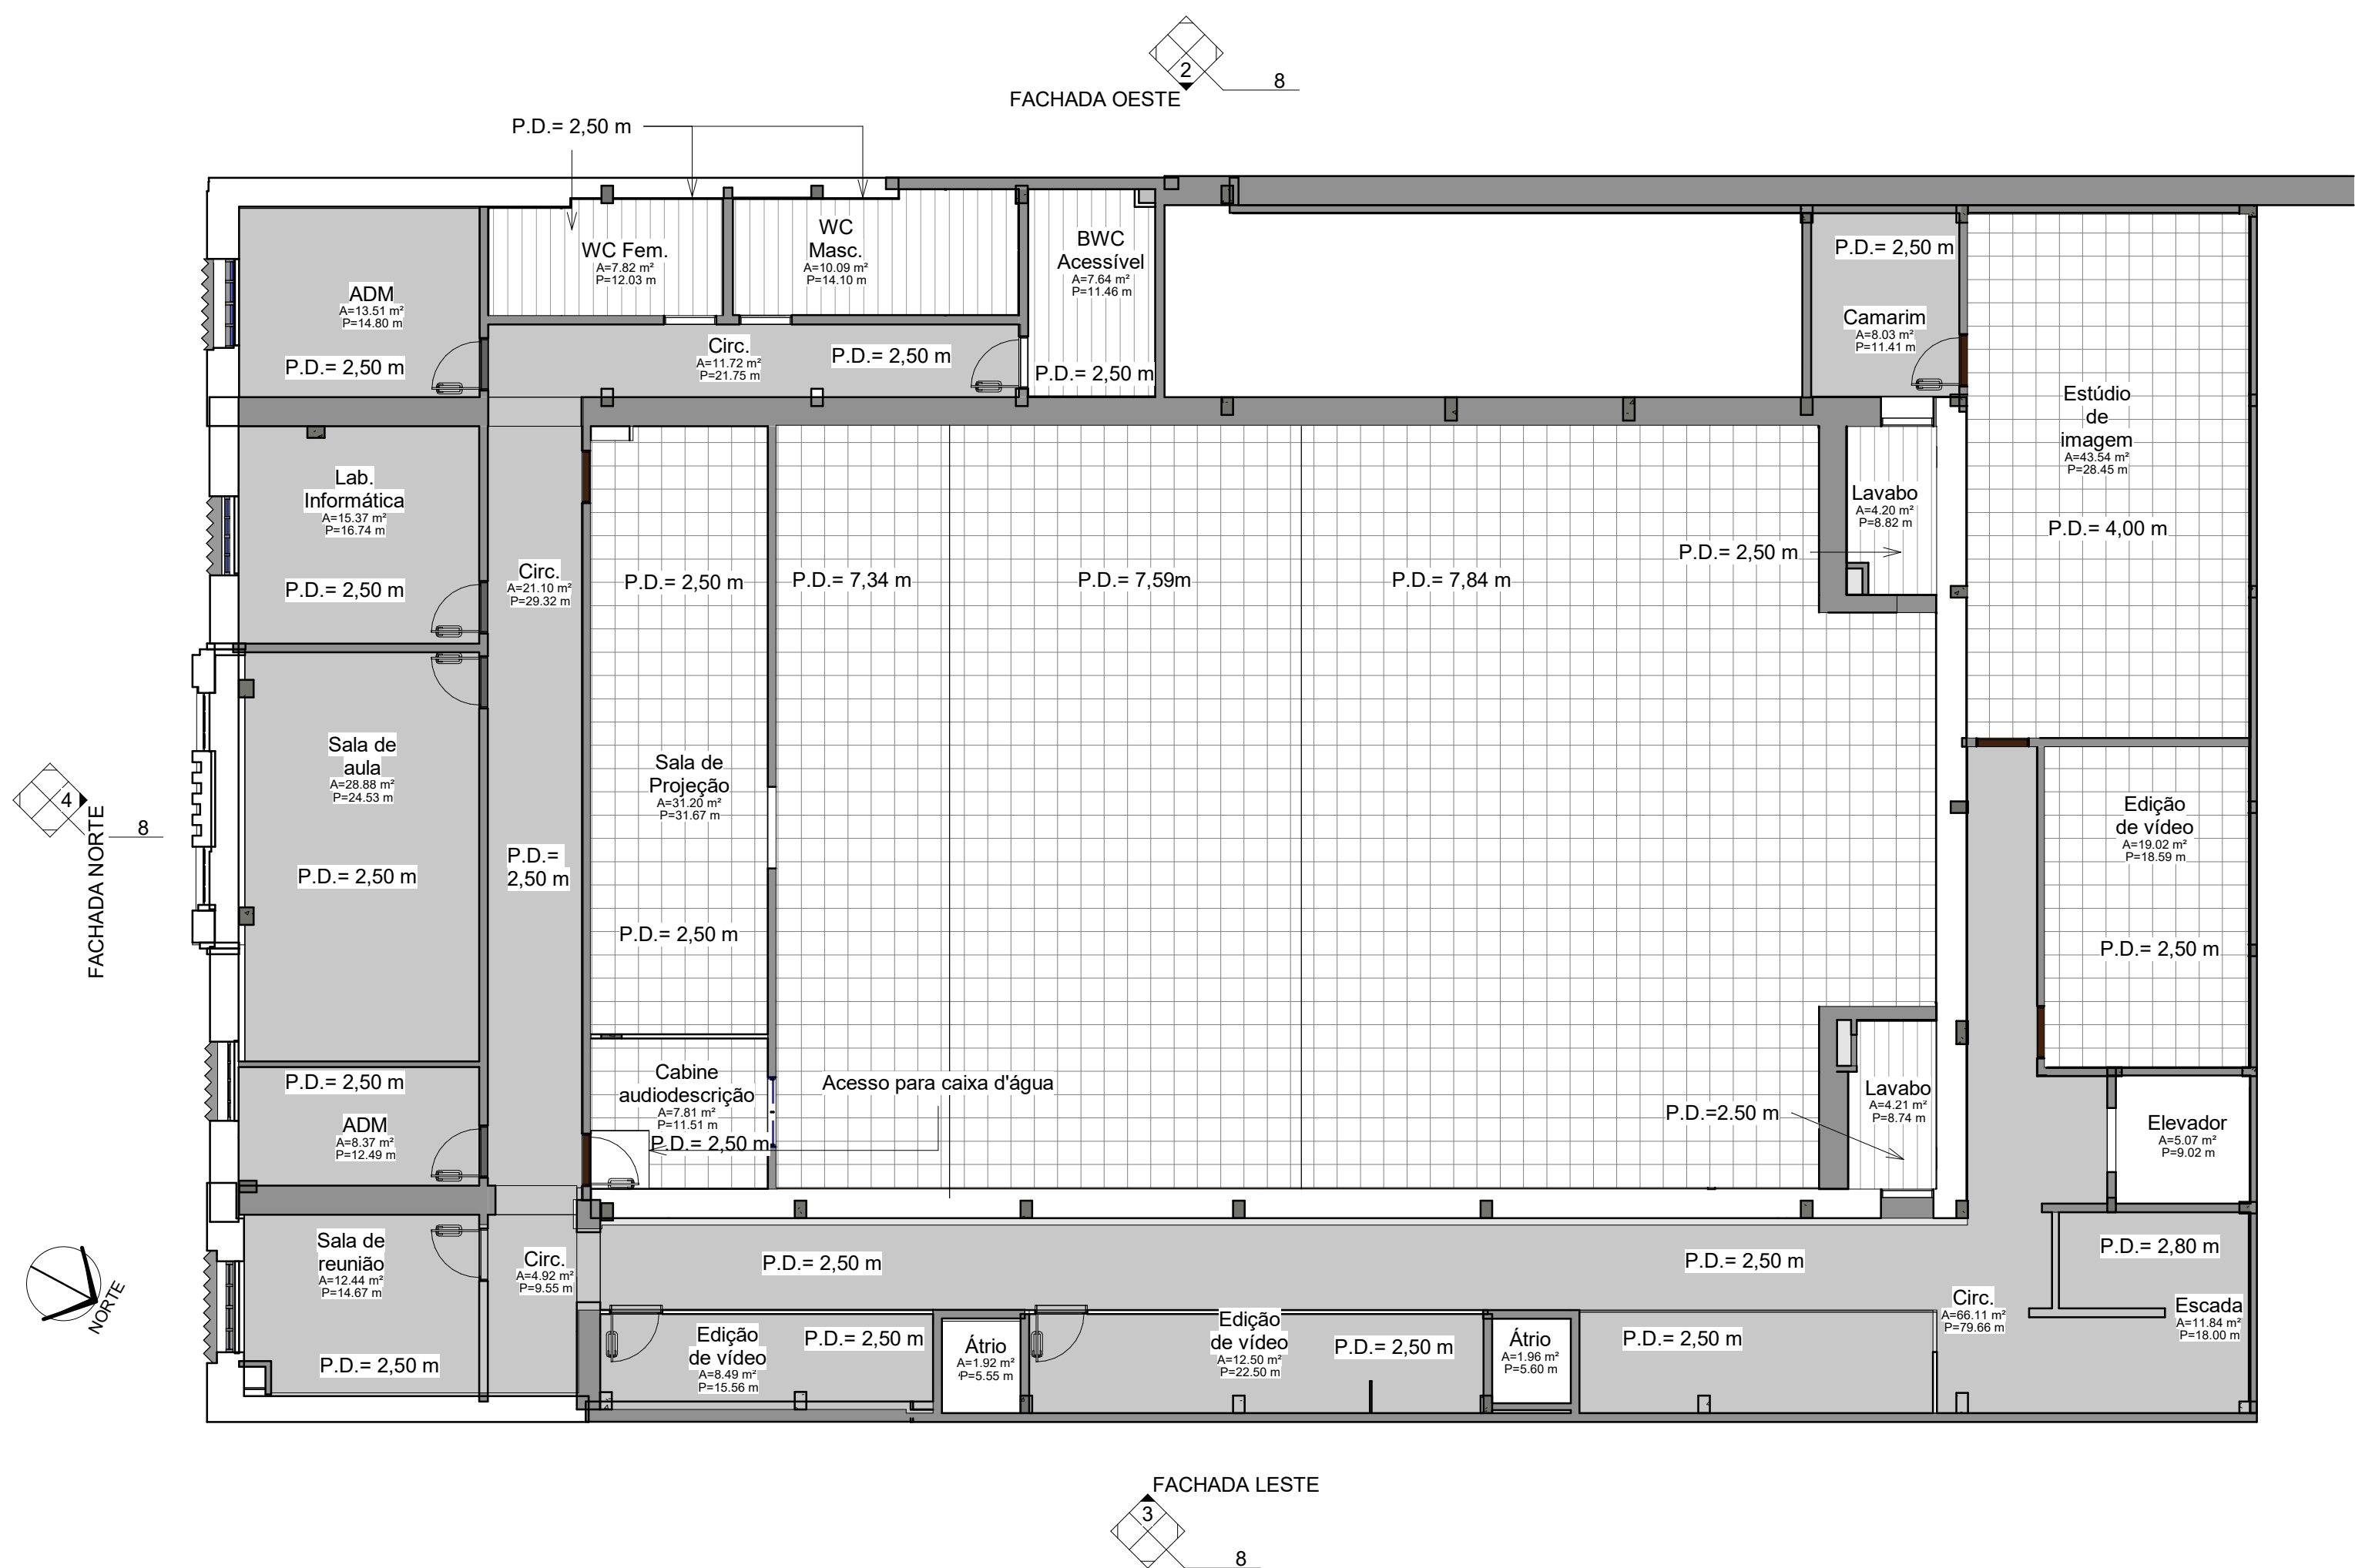

2 PLANTA DE FORRO -PAV2
1 : 100

LEGENDA			ÁREA
01		FORRO MODULAR EM FIBRA MINERAL, MODELADA COM ACABAMENTO DE SUPERFÍCIE COM TINTA VINÍLICA À BASE DE LÁTEX JÁ APLICADO EM FÁBRICA. FATOR DE PROPAGAÇÃO DE CHAMA: RESISTÊNCIA AO FOGO - CLASSE A. FATOR DE PROPAGAÇÃO DE CHAMA: 25 OU INFERIOR. PLACAS DE 625MMX1250MMX13MM. MODELO DE REFERÊNCIA: ARMSTRONG-MODELO ENCORE. COR PRETA	Térreo- 64,72 m² 1º Pav. - m² 2º Pav. - 349,11 m²
02		FORRO DE GESSO DRYWALL PINTADO COM TINTA ACRILICA FOSCA STANDART CRÔMIO	Térreo- 160,41 m² 1º Pav. - 147,40 m² 2º Pav. - 224,00 m²
03		FORRO DE GESSO DRYWALL COM PINTURA NA COR AZUL DEL REY DA MARCA CORAL OU SIMILAR	Térreo- 40,70 m² 1º Pav. - m² 2º Pav. - m²
04		FORRO DE GESSO DRYWALL COM PINTURA NA COR LARANJA DA MARCA CORAL OU SIMILAR	Térreo- 35,60 m² 1º Pav. - m² 2º Pav. - m²
05		FORRO DE GESSO DRYWALL PINTURA HIDROFUGANTE NA COR BRANCO NEVE DA MARCA CORAL OU SIMILAR	Térreo- 36,75 m² 1º Pav. - 6,67 m² 2º Pav. - 34,03 m²
06		FORRO DE GESSO DRYWALL COM PINTURA ACRILICA NA COR PRETA	Térreo- m² 1º Pav. - 26,13 m² 2º Pav. - m²

O presente projeto contempla as pranchas de 01 a 12, acompanhadas do caderno de detalhamentos em anexo. A assinatura digital inserida na primeira página possui validade legal equivalente à assinatura física, conforme previsto no Decreto nº 10.543, de 13 de novembro de 2020. Ressalta-se que uma única assinatura digital garante a integridade e a autenticidade de todo o documento.

HISTÓRICO		
ALTERAÇÃO	REVISÃO	DATA
1.		
2.		
3.		
4.		
5.		

ARQUITETO RESPONSÁVEL:


DARIO BASTOS FORTES DO RÊGO
A135.980-0

ENGENHEIRO(A) RESPONSÁVEL:


GOVERNO DO ESTADO DO PIAUÍ

SEDUC - SECRETARIA DE ESTADO DA EDUCAÇÃO
4º GRE- REGIONAL TERESINA


DEPARTAMENTO: UNIDADE DE GESTÃO DA REDE FÍSICA	DESENH O:
TÍTULO DO PROJETO: PROJ. ARQ. ESCOLA ESTADUAL DE CINEMA E AUDIOVISUAL DE TERESINA	ARQ
ENDEREÇO DO SERVIÇO: PRAÇA PEDRO II, nº 1301, CENTRO	BRANCH A:
TÍTULO DO DESENHO: PLANTAS DE FORRO	10 /12
MUNICÍPIO: TERESINA	ESCALA: Como indicado
AUTOR DO LEVANTAMENTO: FRANCISCO BRITO	FASE: EXECUTIVO
AUTOR DO PROJETO: DARIO BASTOS FORTES DO RÊGO	REVISÃO: R00

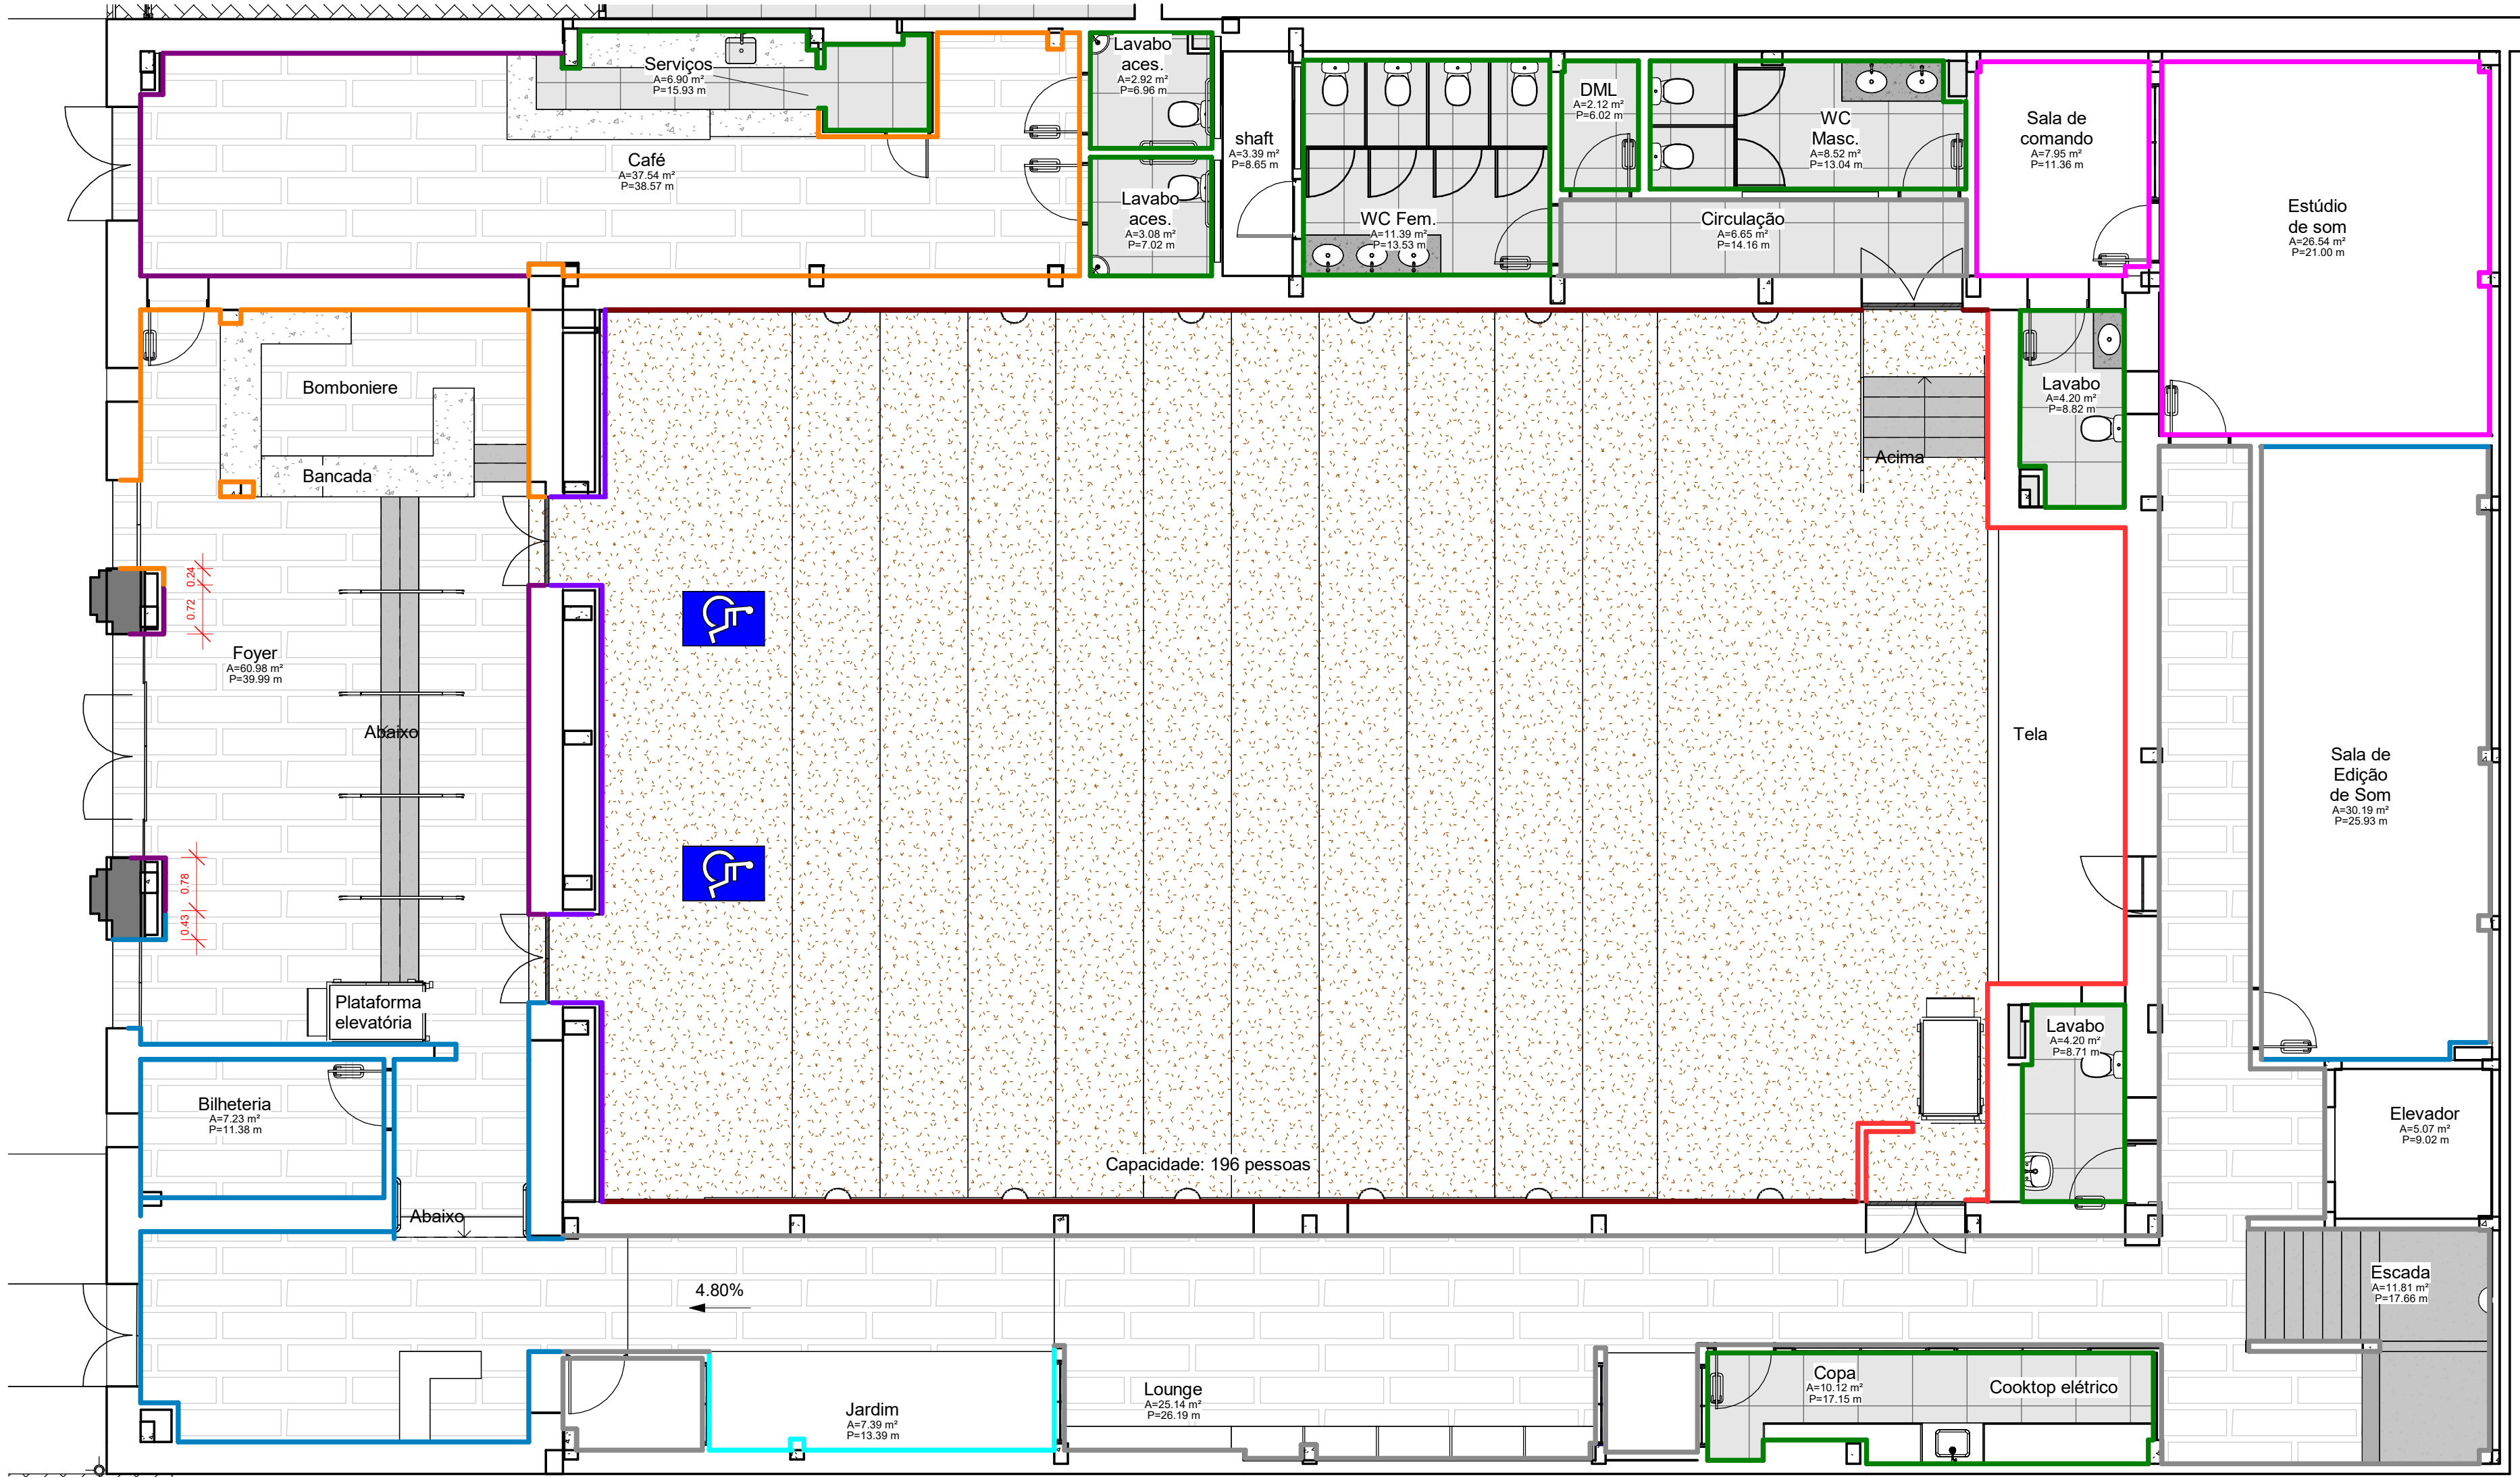




1 REVESTIMENTO TÉRREO
1 : 75

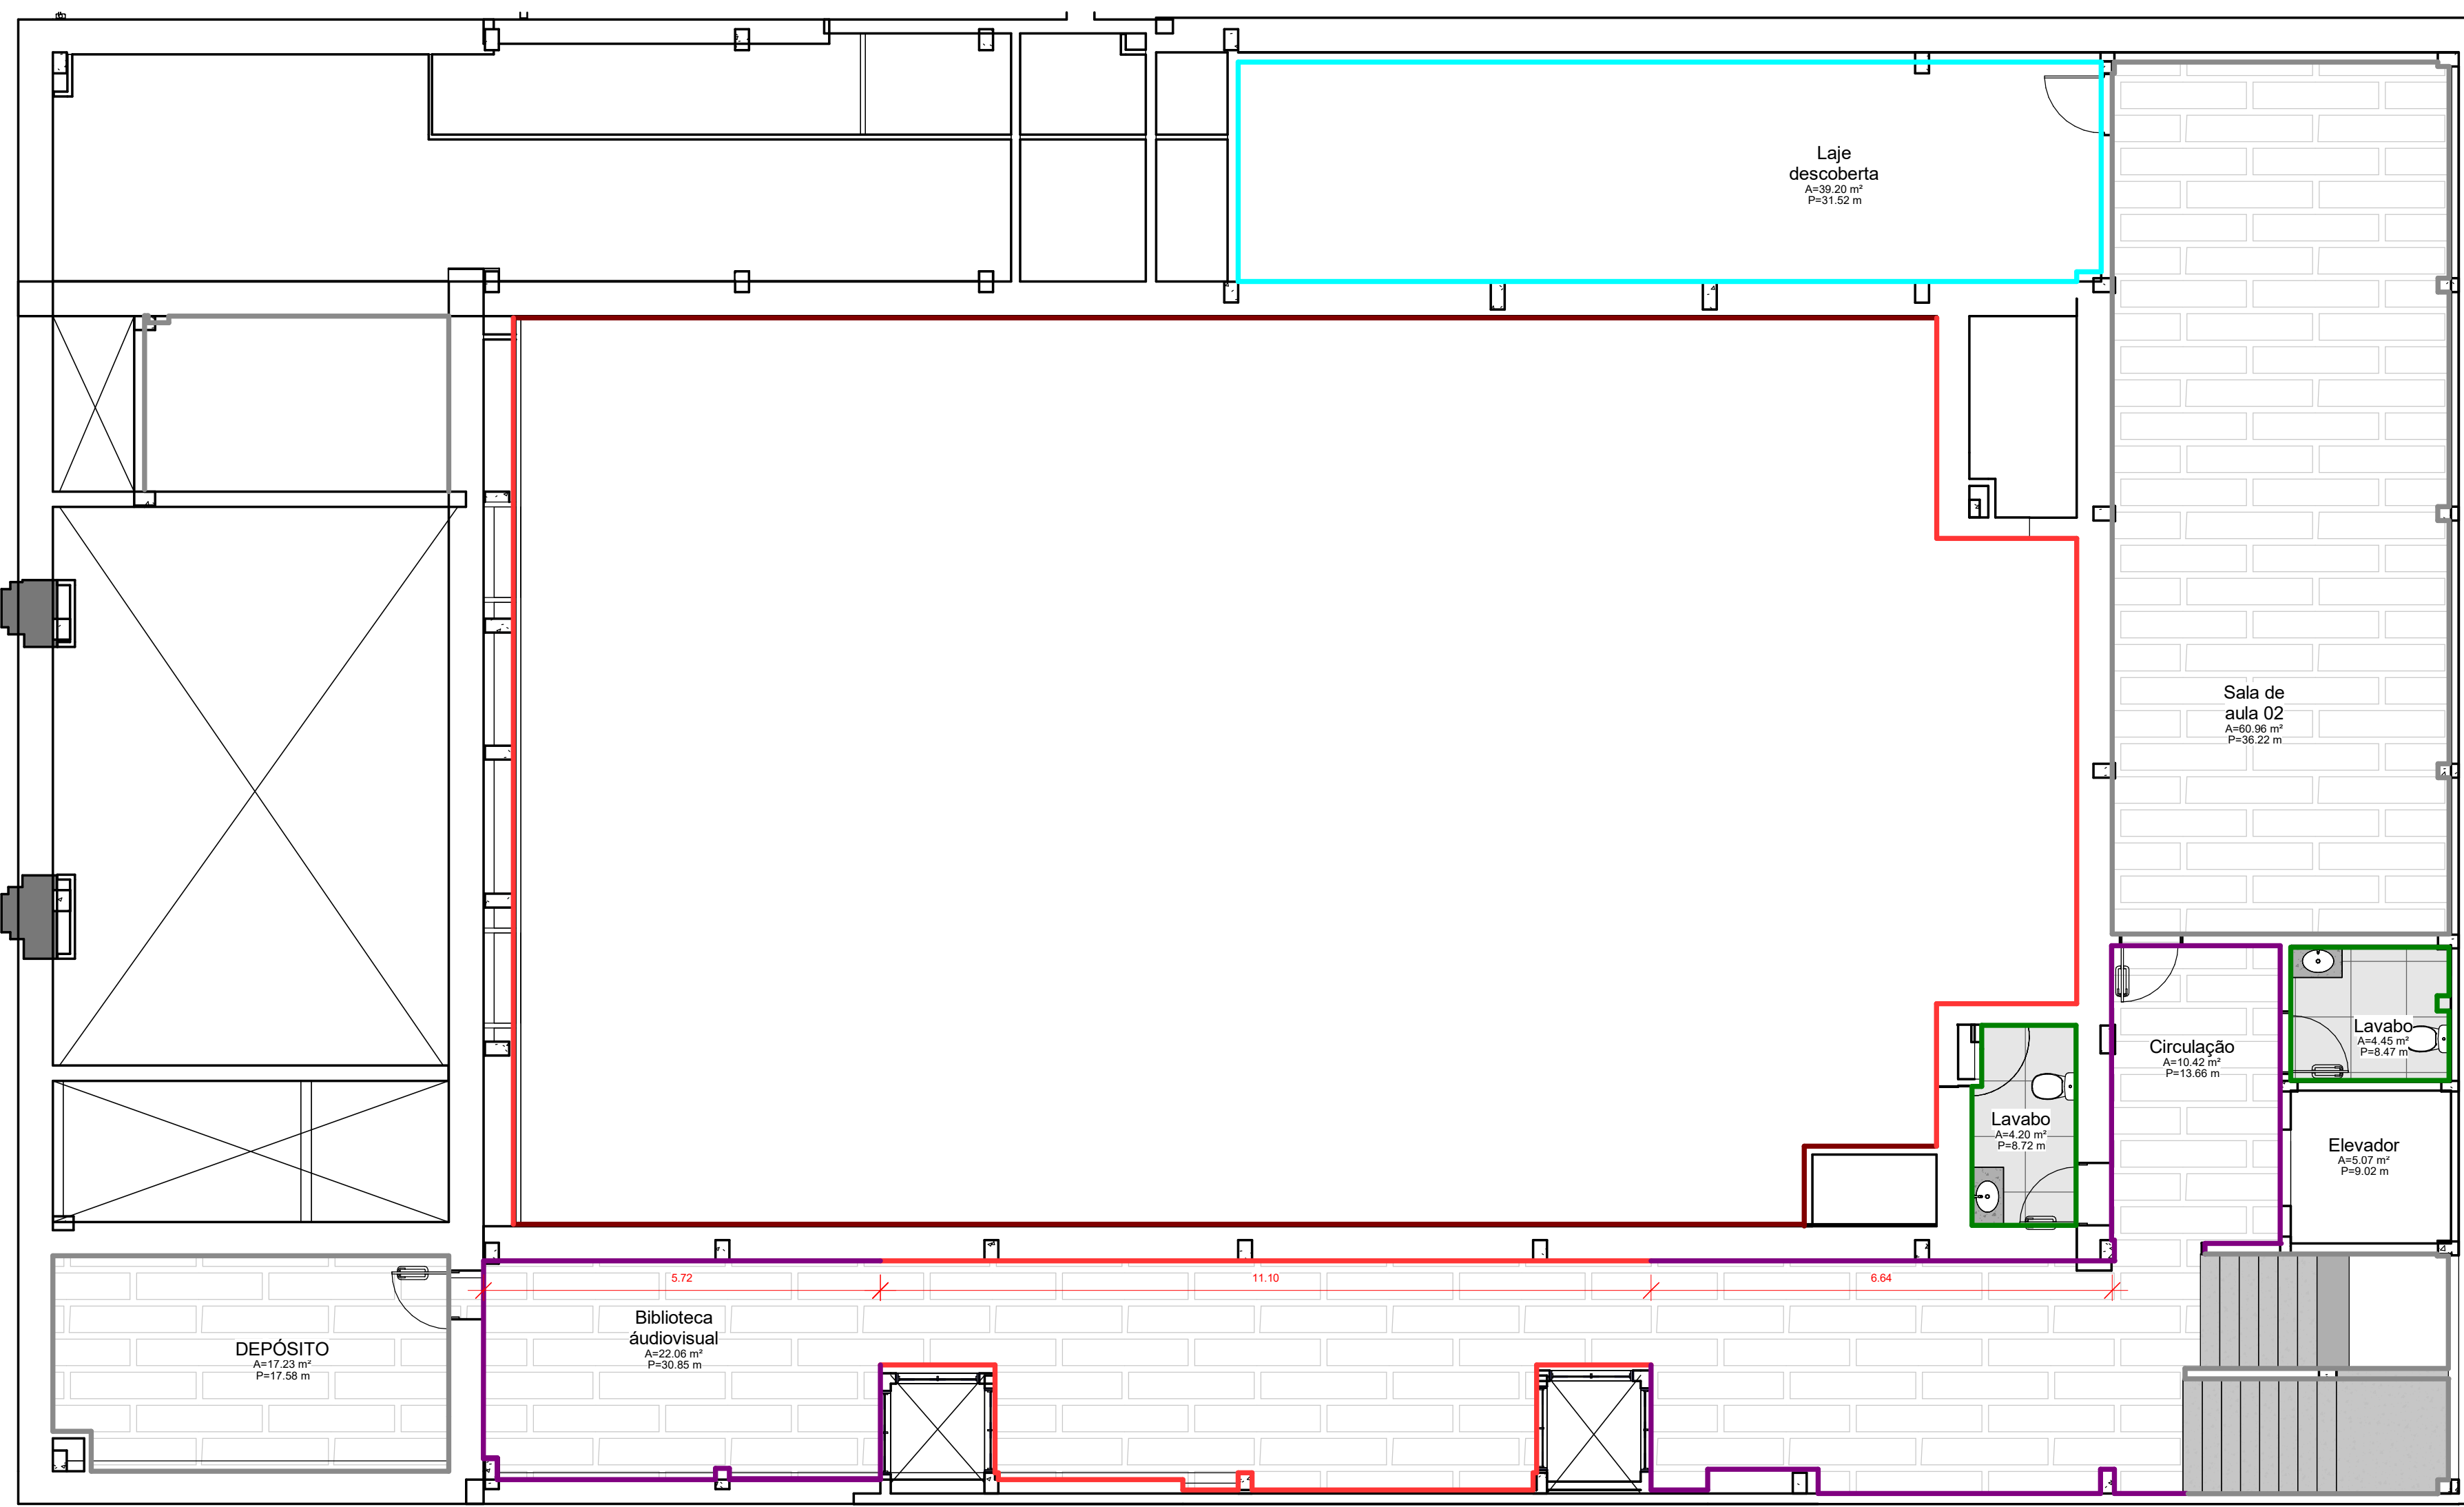

2 REVESTIMENTO PAV.1
1 : 75

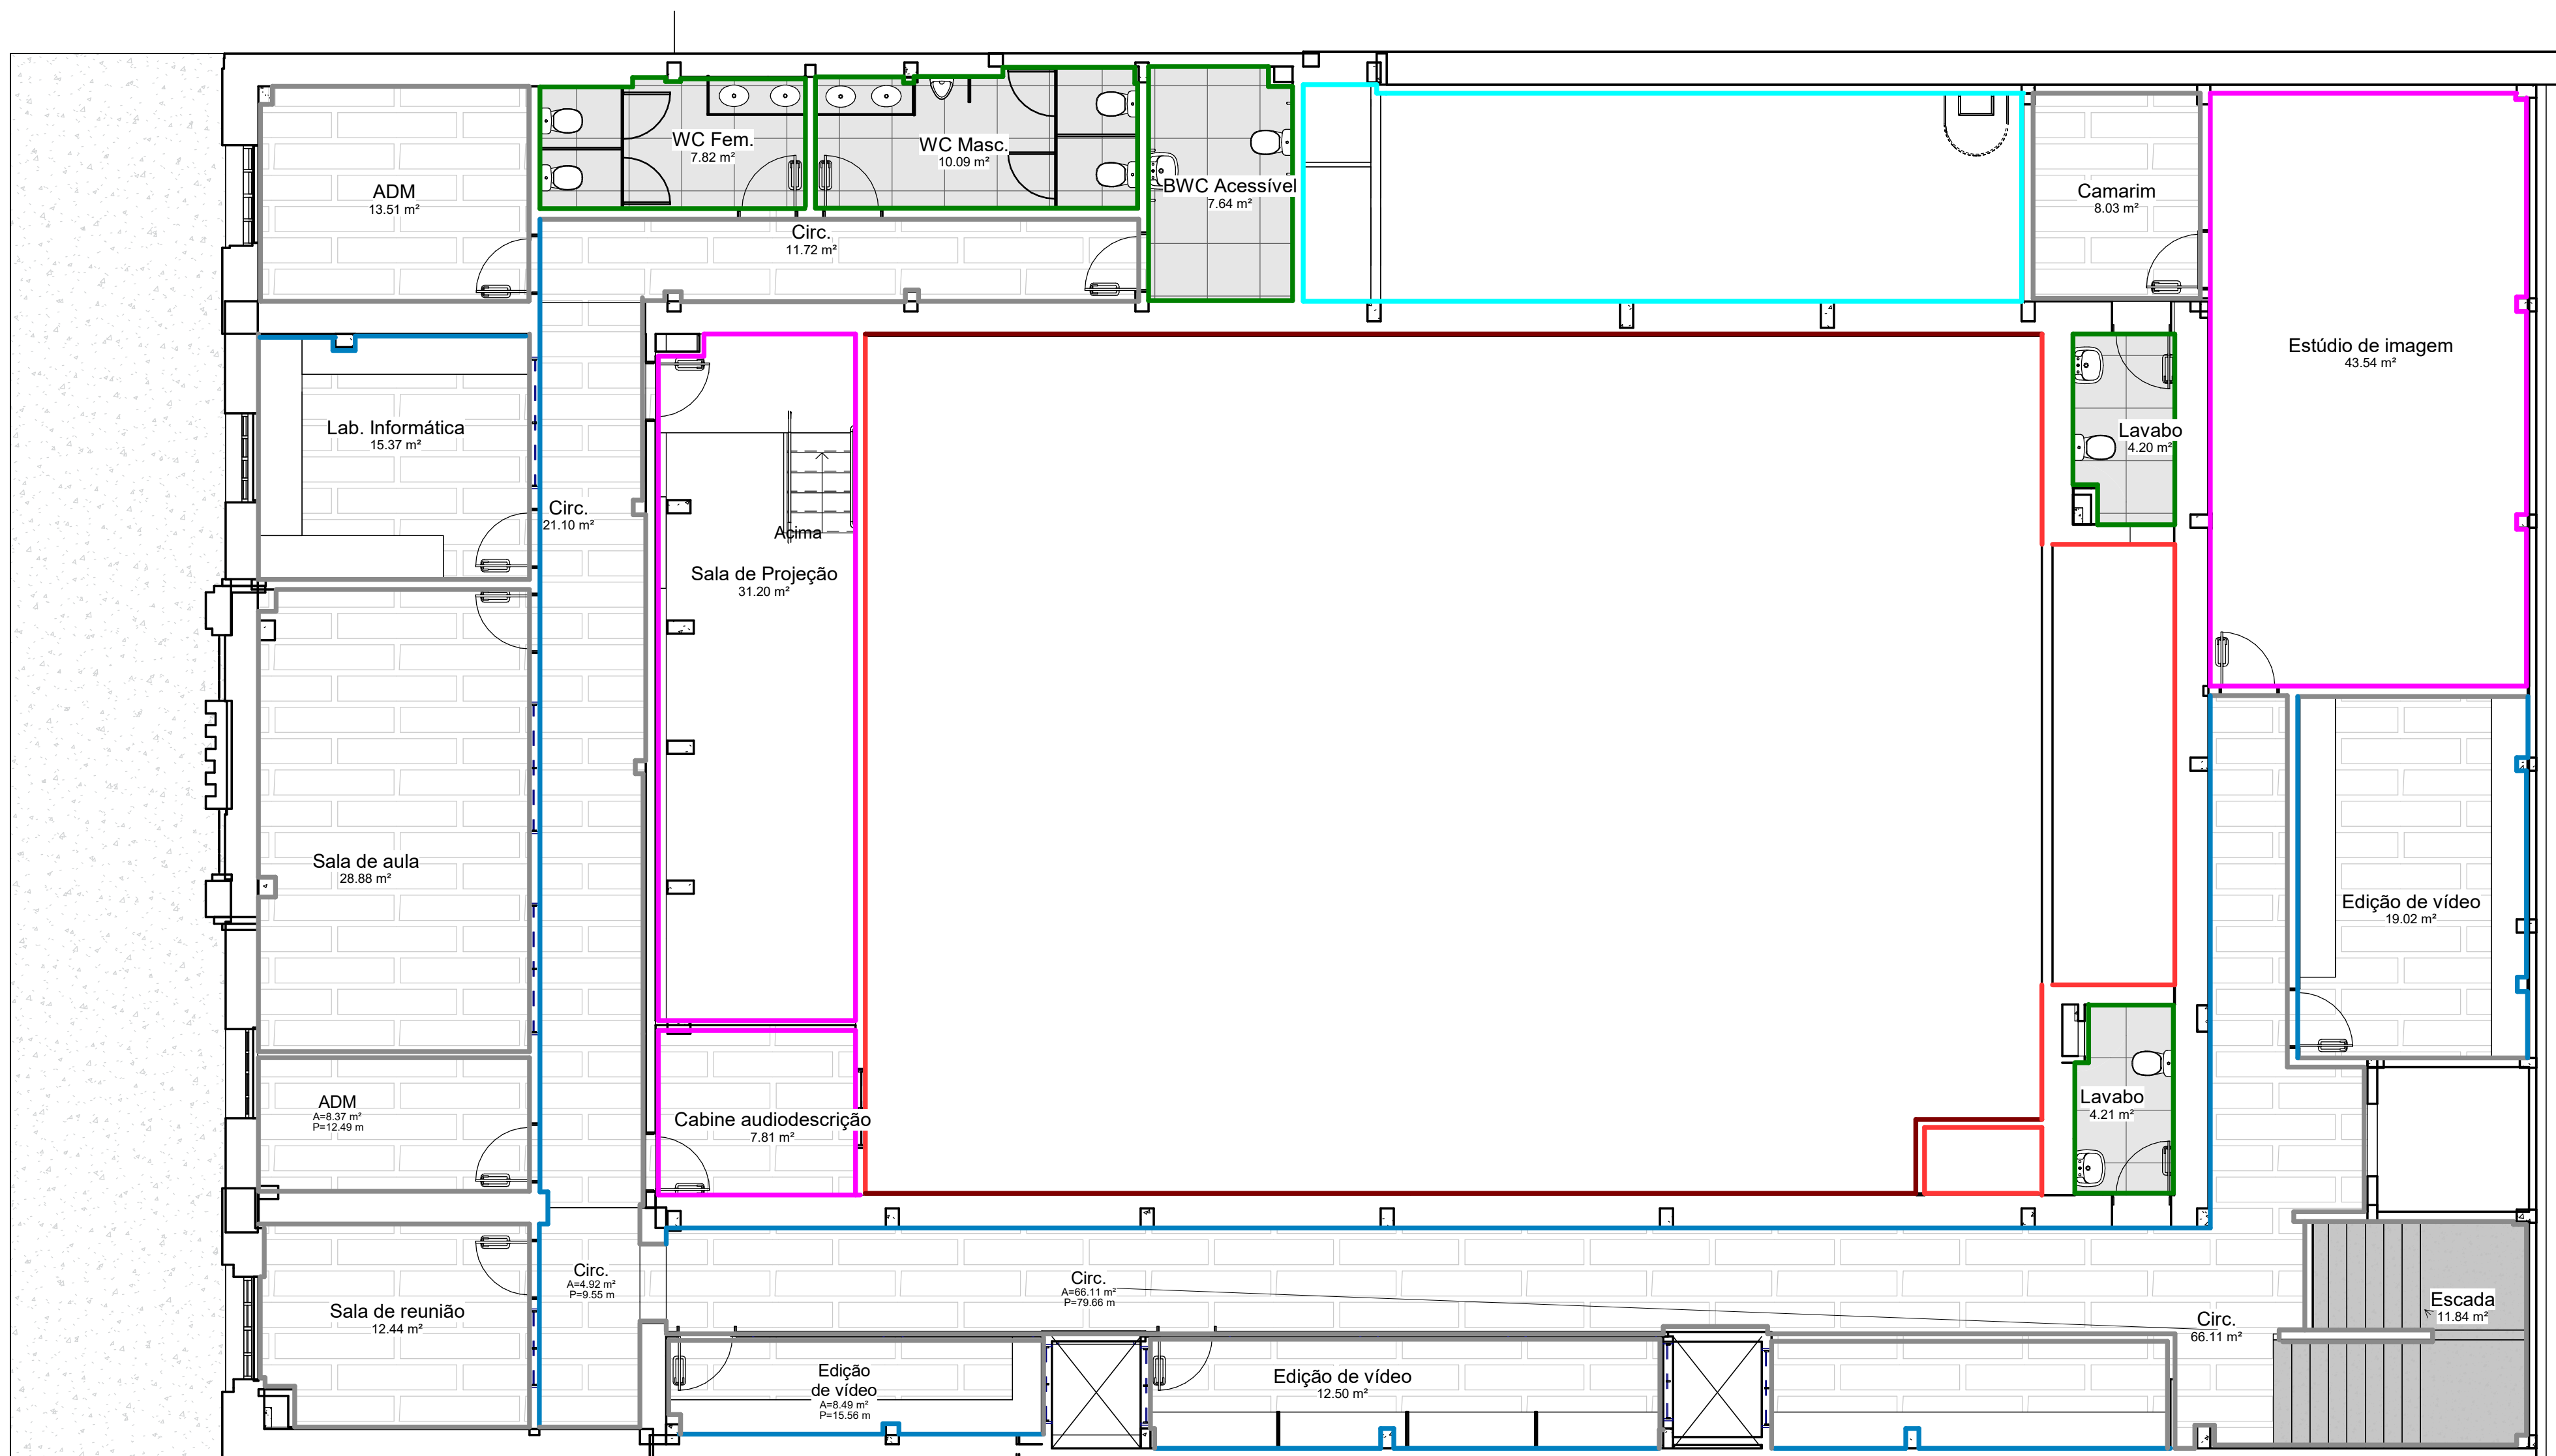

3 REVESTIMENTO PAV.2
1 : 75

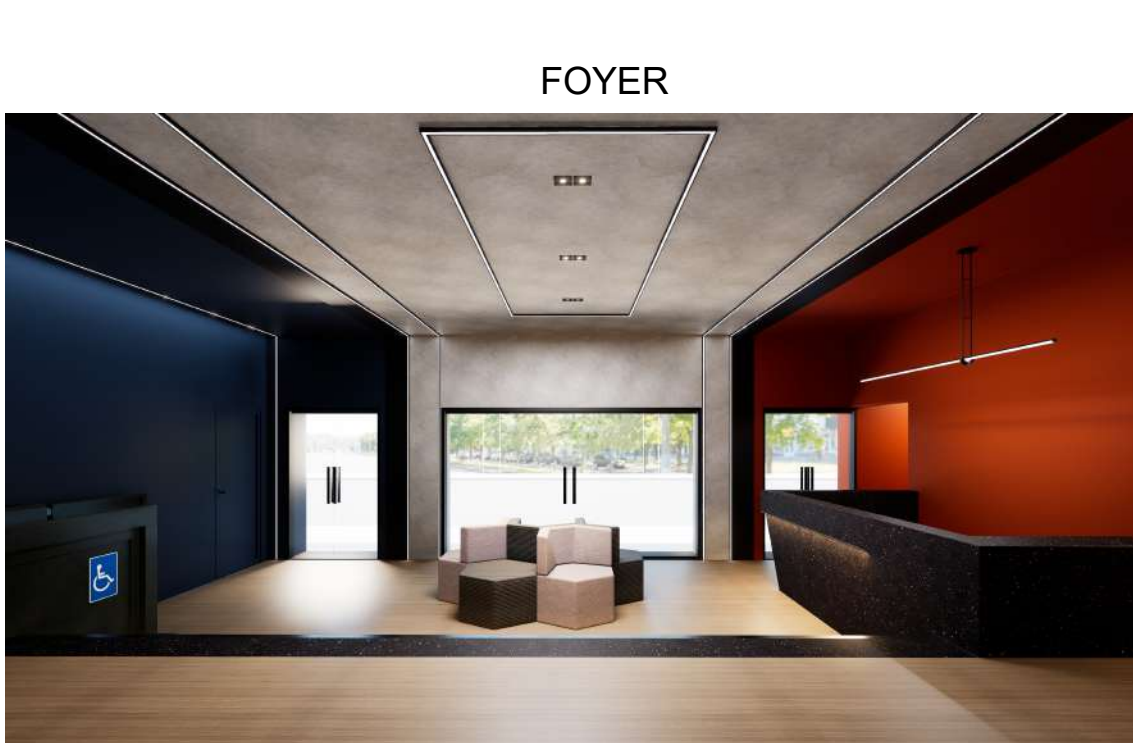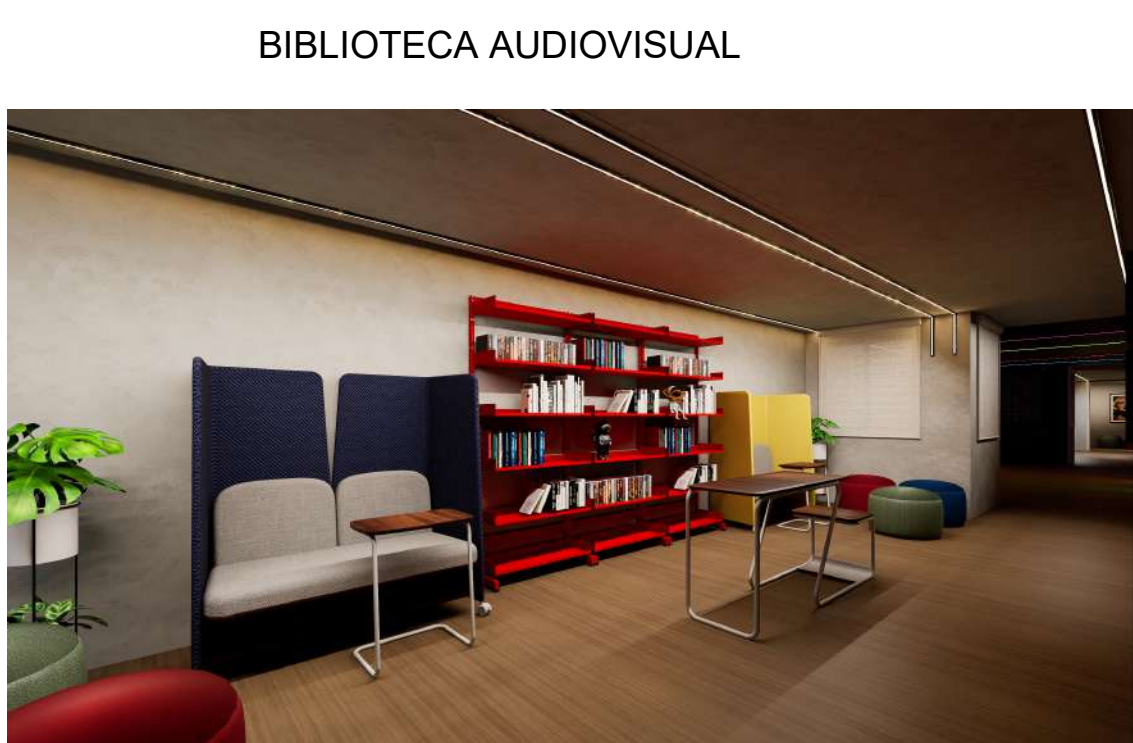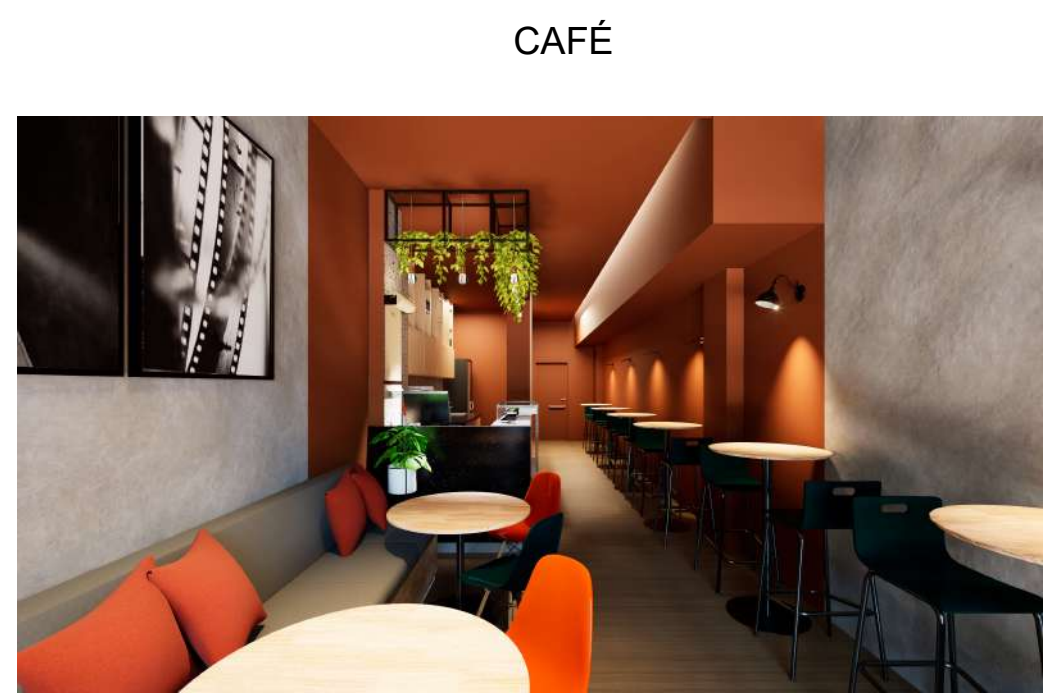


LEGENDA DE REVESTIMENTOS	
SÍMBOLO	DESCRIÇÃO
	PORCELANATO 84X84 CM POLIDO RETIFICADO COR BRANCA
	PINTURA ACRÍLICA STANDARD FOSCA NA COR AZUL DEL REY MARCA CORAL OU SIMILAR
	PINTURA ACRÍLICA STANDARD FOSCA NA COR LARANJA MARCA CORAL OU SIMILAR
	PINTURA ACRÍLICA STANDARD FOSCA NA COR CINZA COM EFEITO CIMENTO ANTICHAMAS
	PLACAS DE REVESTIMENTO ACÚSTICO DE POLIURETANO COMPROTEÇÃO ANTICHAMAS
	CARPETE DE NYLON 6 MM NA COR CINZA ESCURO ATÉ ALTURA DE 1,50M E PAINEL ACÚSTICO EM MADEIRA COM ACABAMENTO LISO 2430 mm X 400 mm MDF STANDARD ATÉ O TETO.
	PINTURA ACRÍLICA STANDARD NA COR PRETA MARCA CORAL OU SIMILAR
	PINTURA ACRÍLICA STANDARD NA COR BRANCA NEVE MARCA CORAL OU SIMILAR
	PINTURA ACRÍLICA FOSCA STANDARD NA COR CRÔMIO MARCA SUVINIL OU SIMILAR
	PAINEL DIFUSOR ACÚSTICO EM MADEIRA E ESPUMA (LARG. 50 cm X COMP. : 50 cm)

"O presente projeto contempla as pranchas de 01 a 12, acompanhadas do caderno de detalhamentos em anexo. A assinatura digital inserida na primeira página possui validade legal equivalente à assinatura física, conforme previsto no Decreto nº 10.543, de 13 de novembro de 2020. Ressalta-se que uma única assinatura digital garante a integridade e a autenticidade de todo o documento."


HISTÓRICO		
ALTERAÇÃO	REVISÃO	DATA
1.		
2.		
3.		
4.		
5.		

ARQUITETO RESPONSÁVEL:	ENGENHEIRO(A) RESPONSÁVEL:
DARIO BASTOS FORTES DO RÉGO A135.980-0	


		GOVERNO DO ESTADO DO PIAUÍ	
SEDUC - SECRETARIA DE ESTADO DA EDUCAÇÃO		4º GRE- REGIONAL TERESINA	
DEPARTAMENTO: UNIDADE DE GESTÃO DA REDE FÍSICA	TÍTULO DO PROJETO: PROJ. ARQ. ESCOLA ESTADUAL DE CINEMA E AUDIOVISUAL DE TERESINA	DESENH O:	ARQ
ENDEREÇO DO SERVIÇO: PRAÇA PEDRO II, nº 1301, CENTRO	TÍTULO DO DESENHO: PLANTA DE REVESTIMENTOS	BRANCH A:	11 /12
MUNICÍPIO: TERESINA	ZONA: URBANA	ESCALA: Como indicado	
AUTOR DO LEVANTAMENTO: FRANCISCO BRITO	REGISTRO TEC: A302472-5	DATA DO LEVANTAMENTO: 31/07/2025	FASE: EXECUTIVO
AUTOR DO PROJETO: DARIO BASTOS FORTES DO RÉGO	REGISTRO CAU: A135.980-0	DATA DO PROJETO: 30/11/2025	REVISÃO: R00

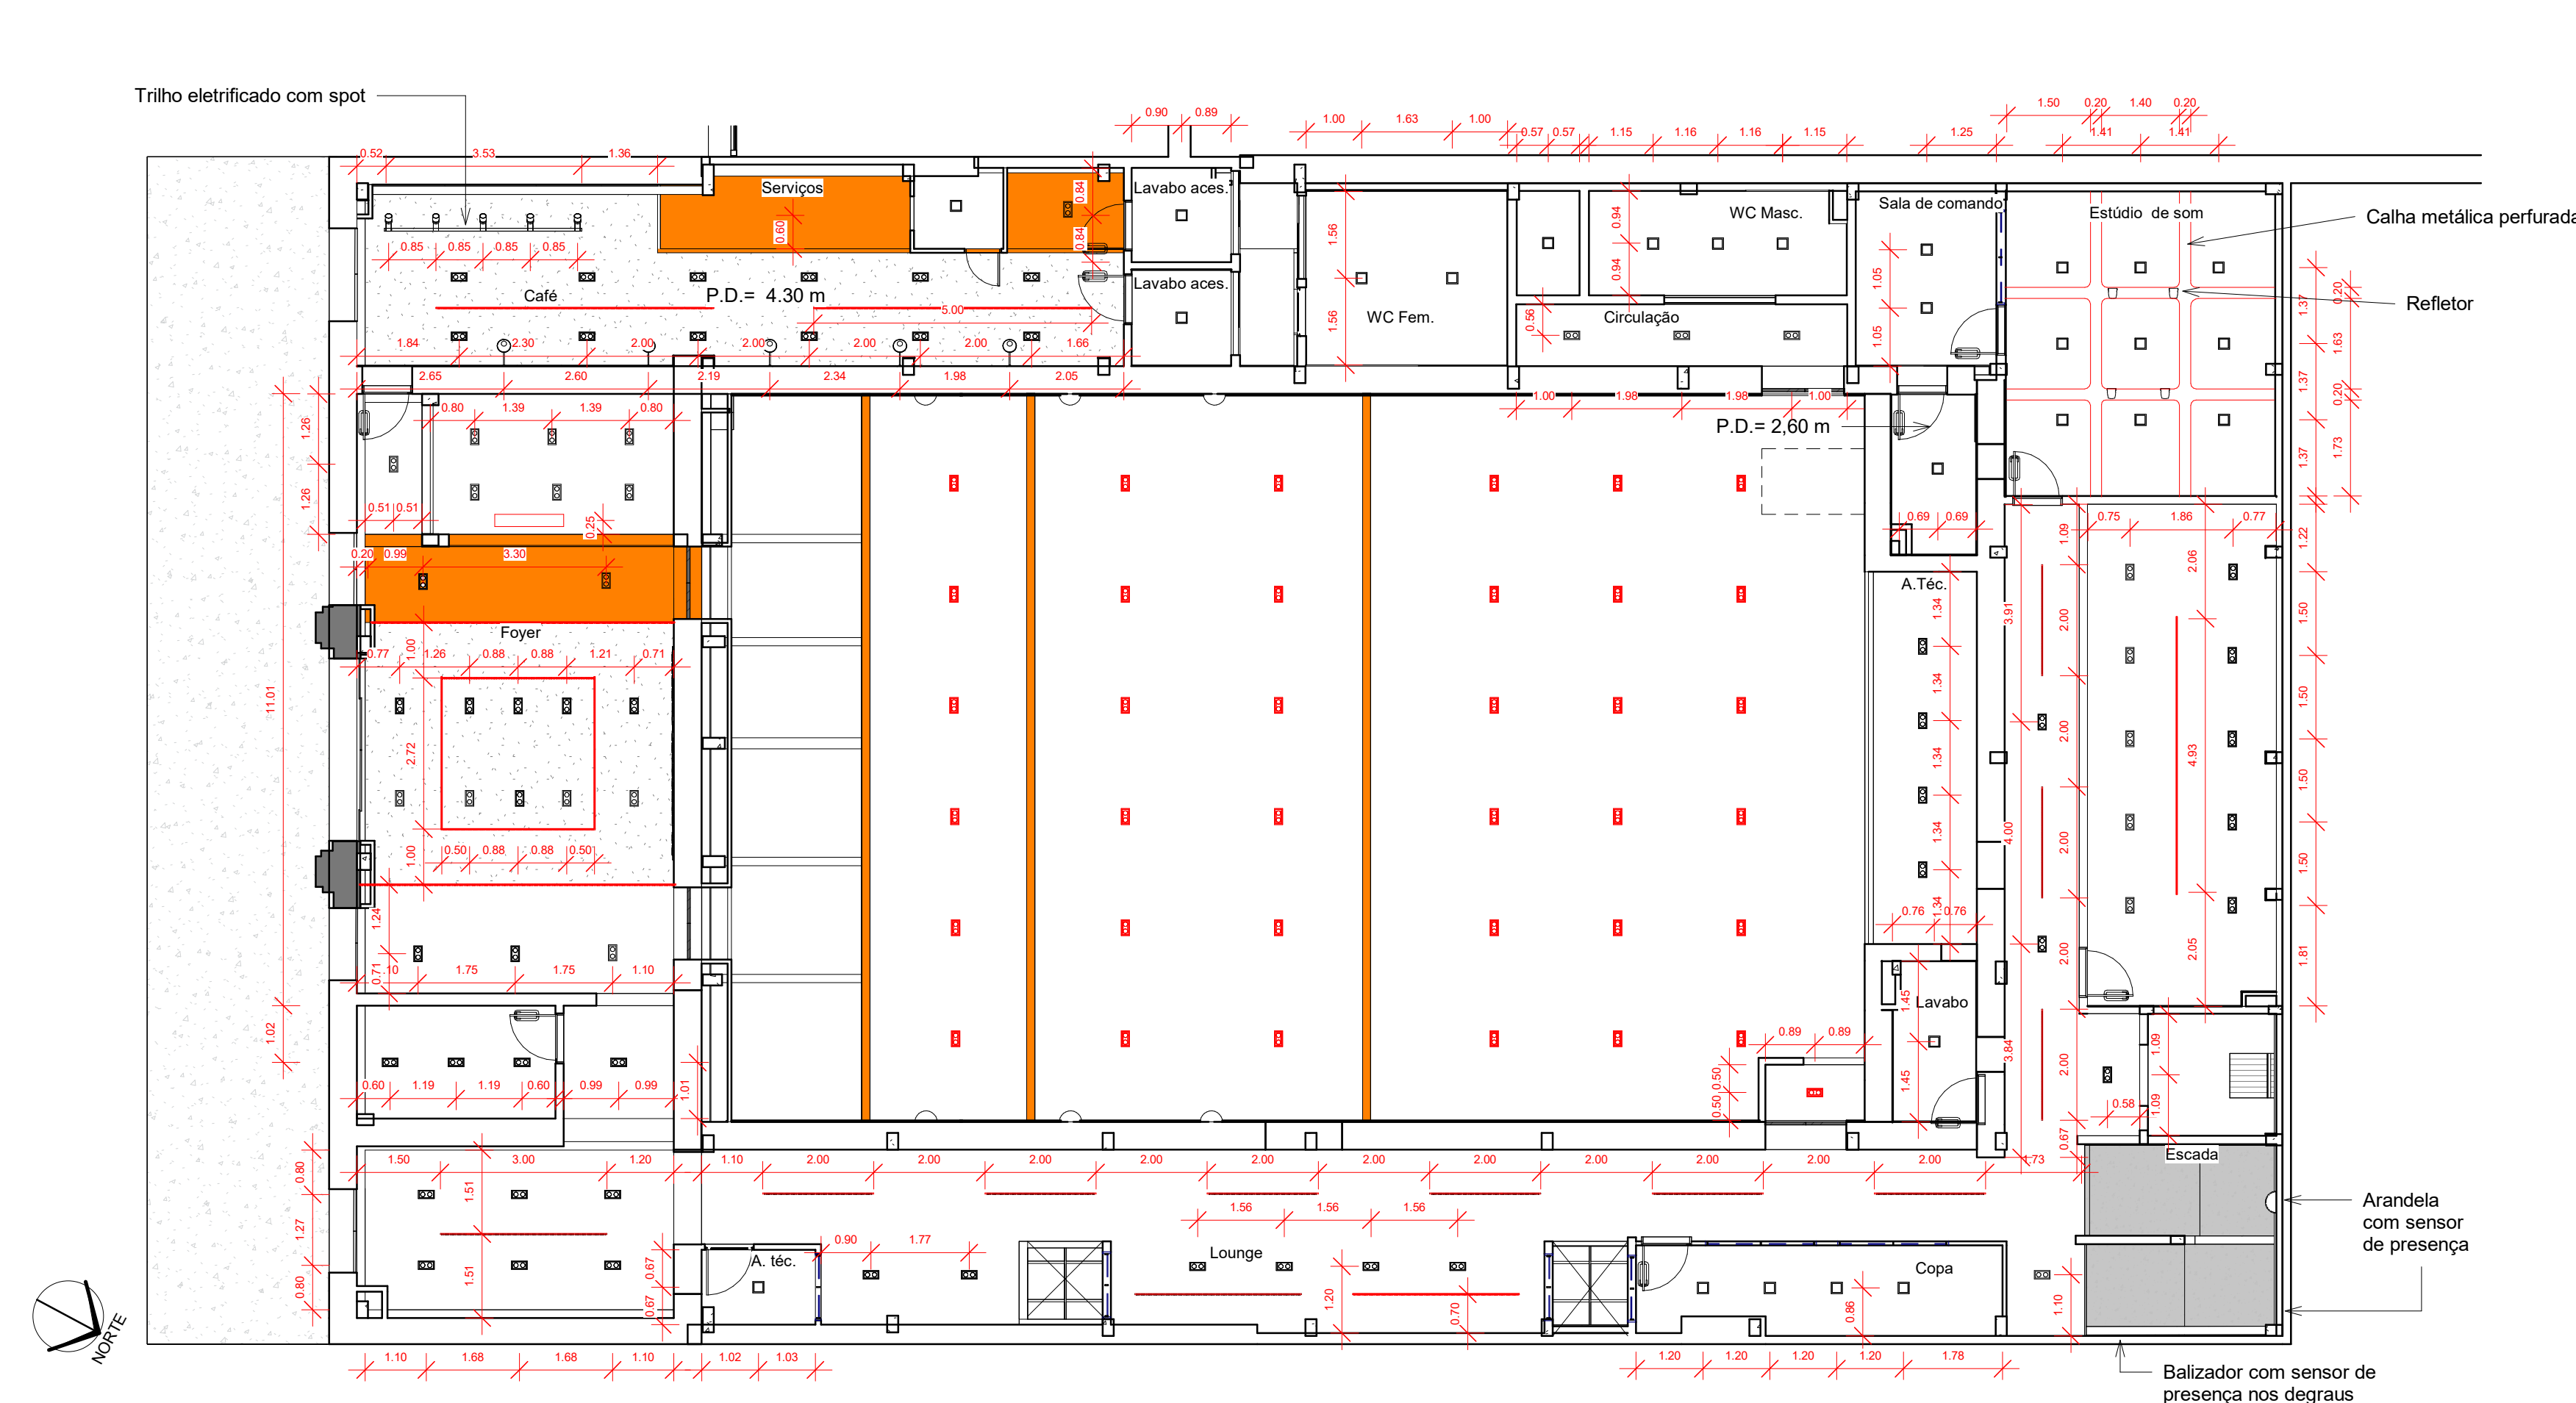


1 PLANTA DE ILUMINAÇÃO TÉRREO
1 : 100

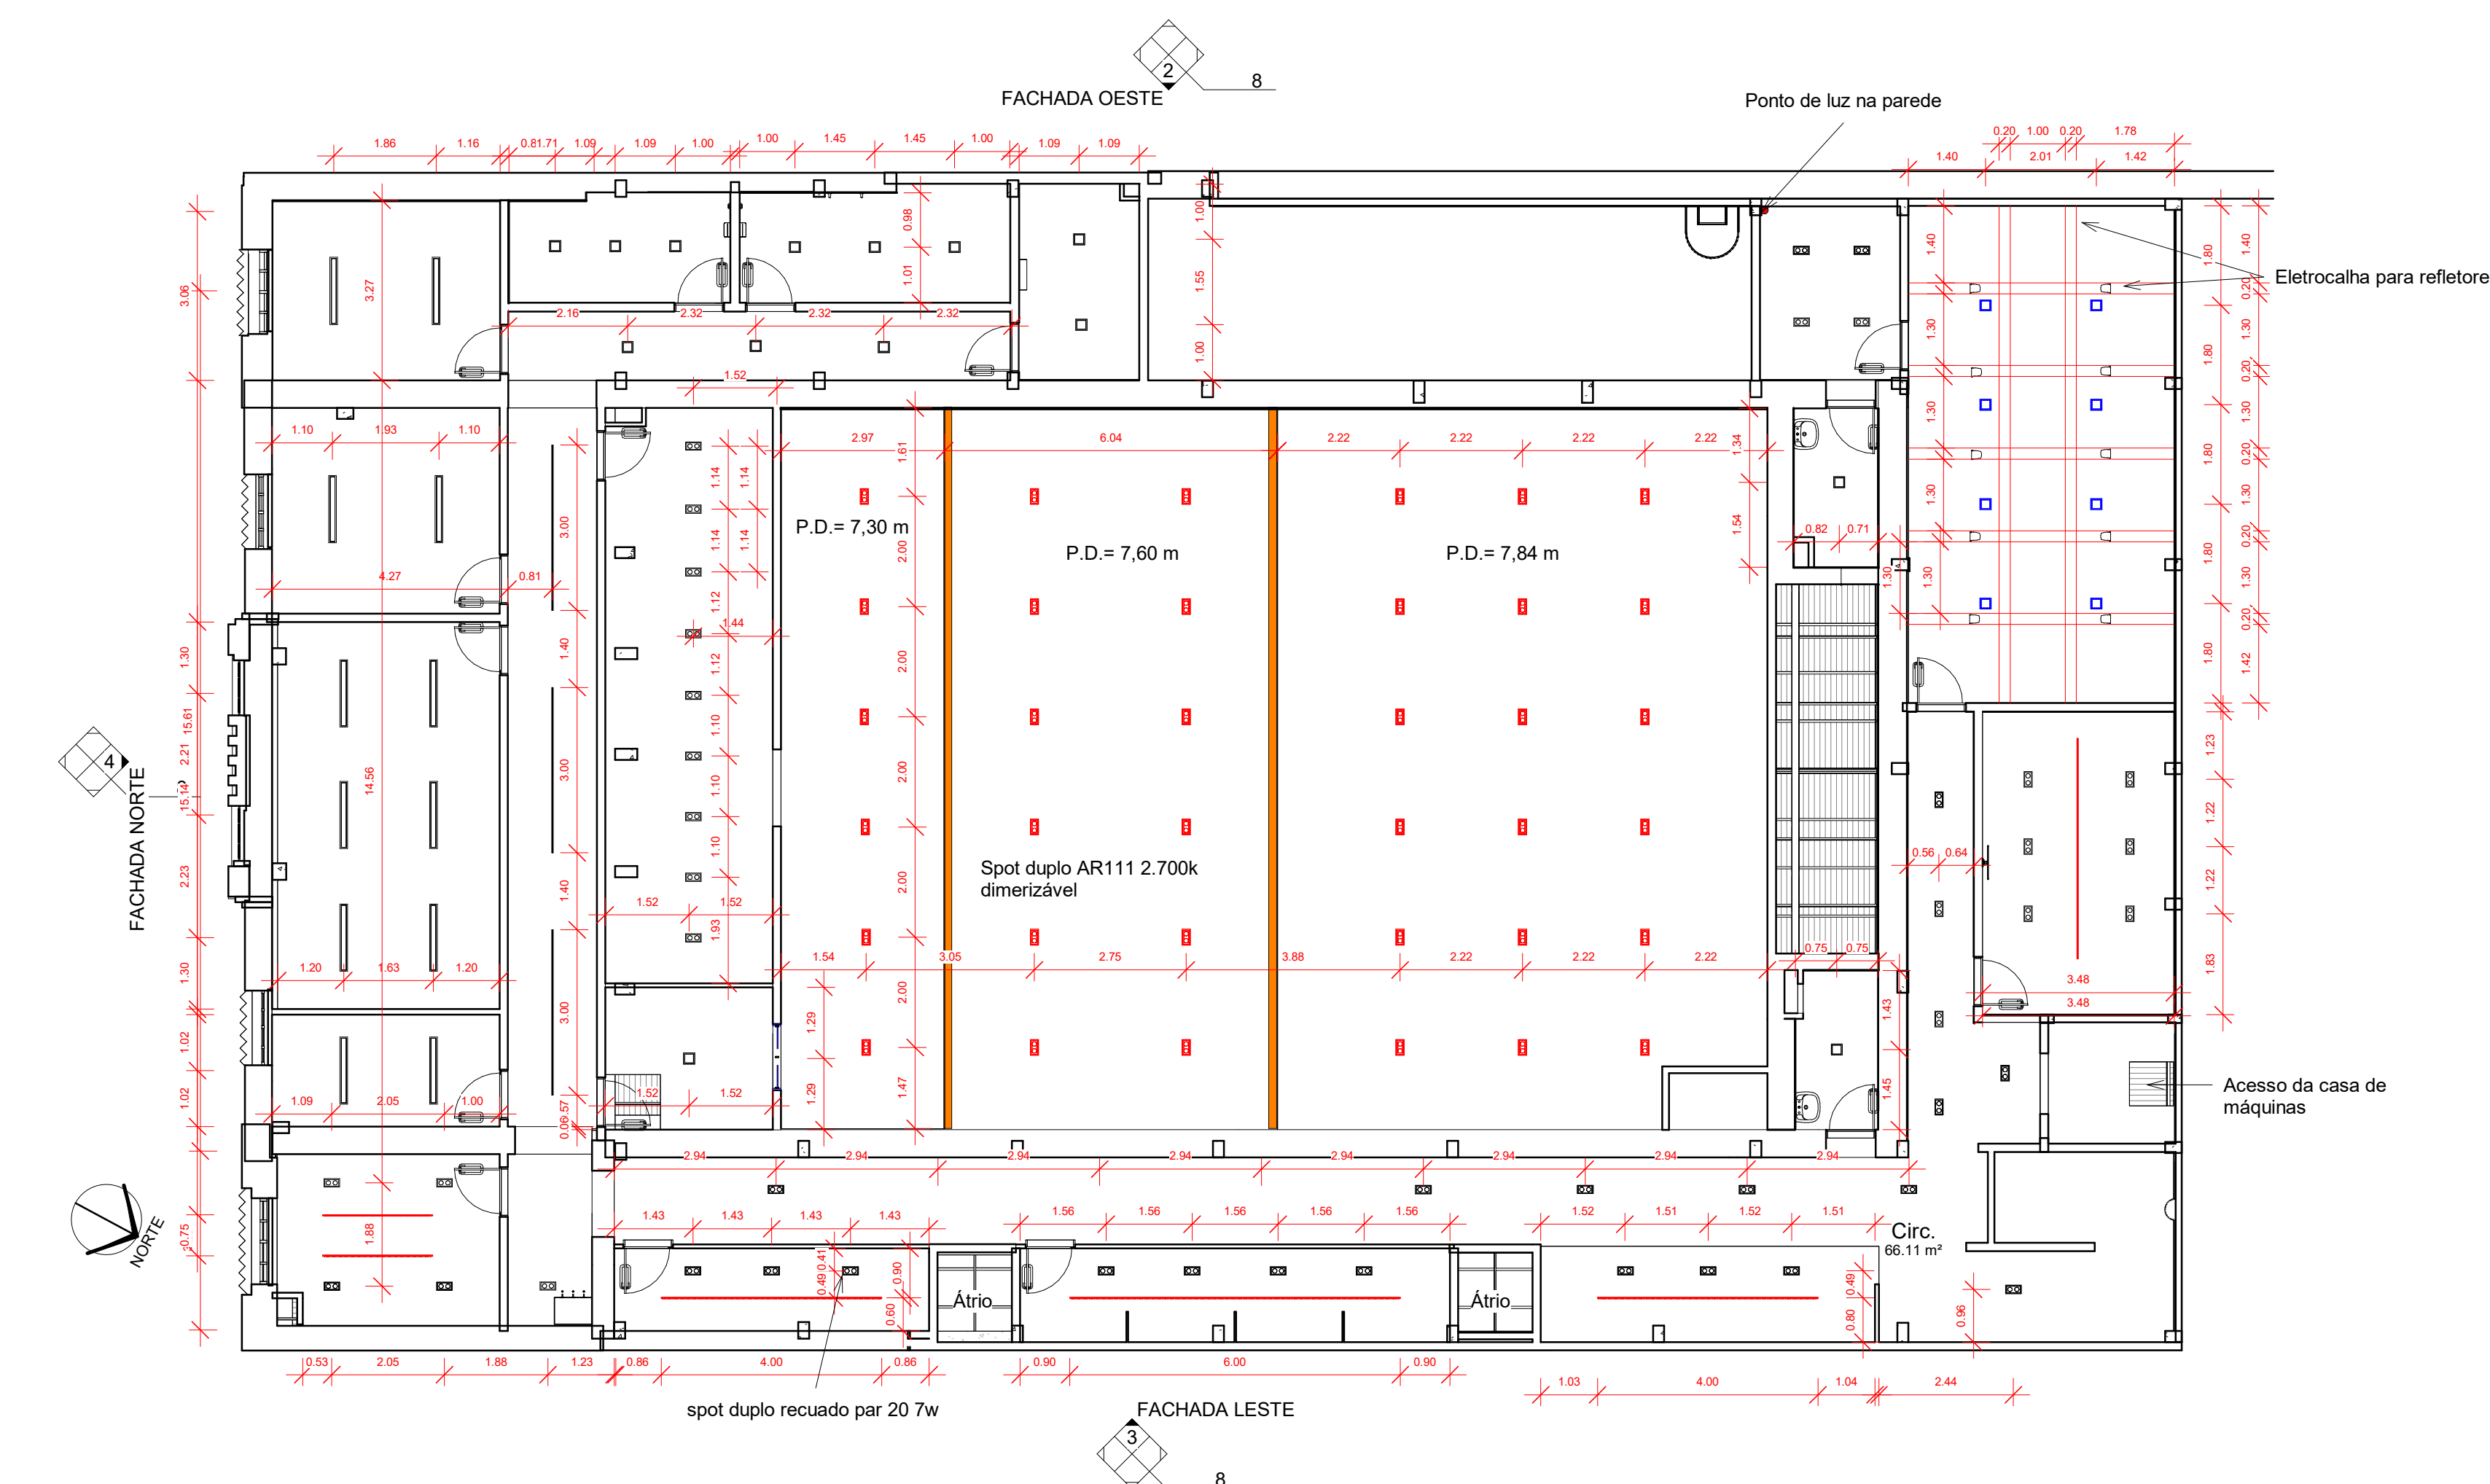

2 PLANTA DE ILUMINAÇÃO PAV2
1 : 100

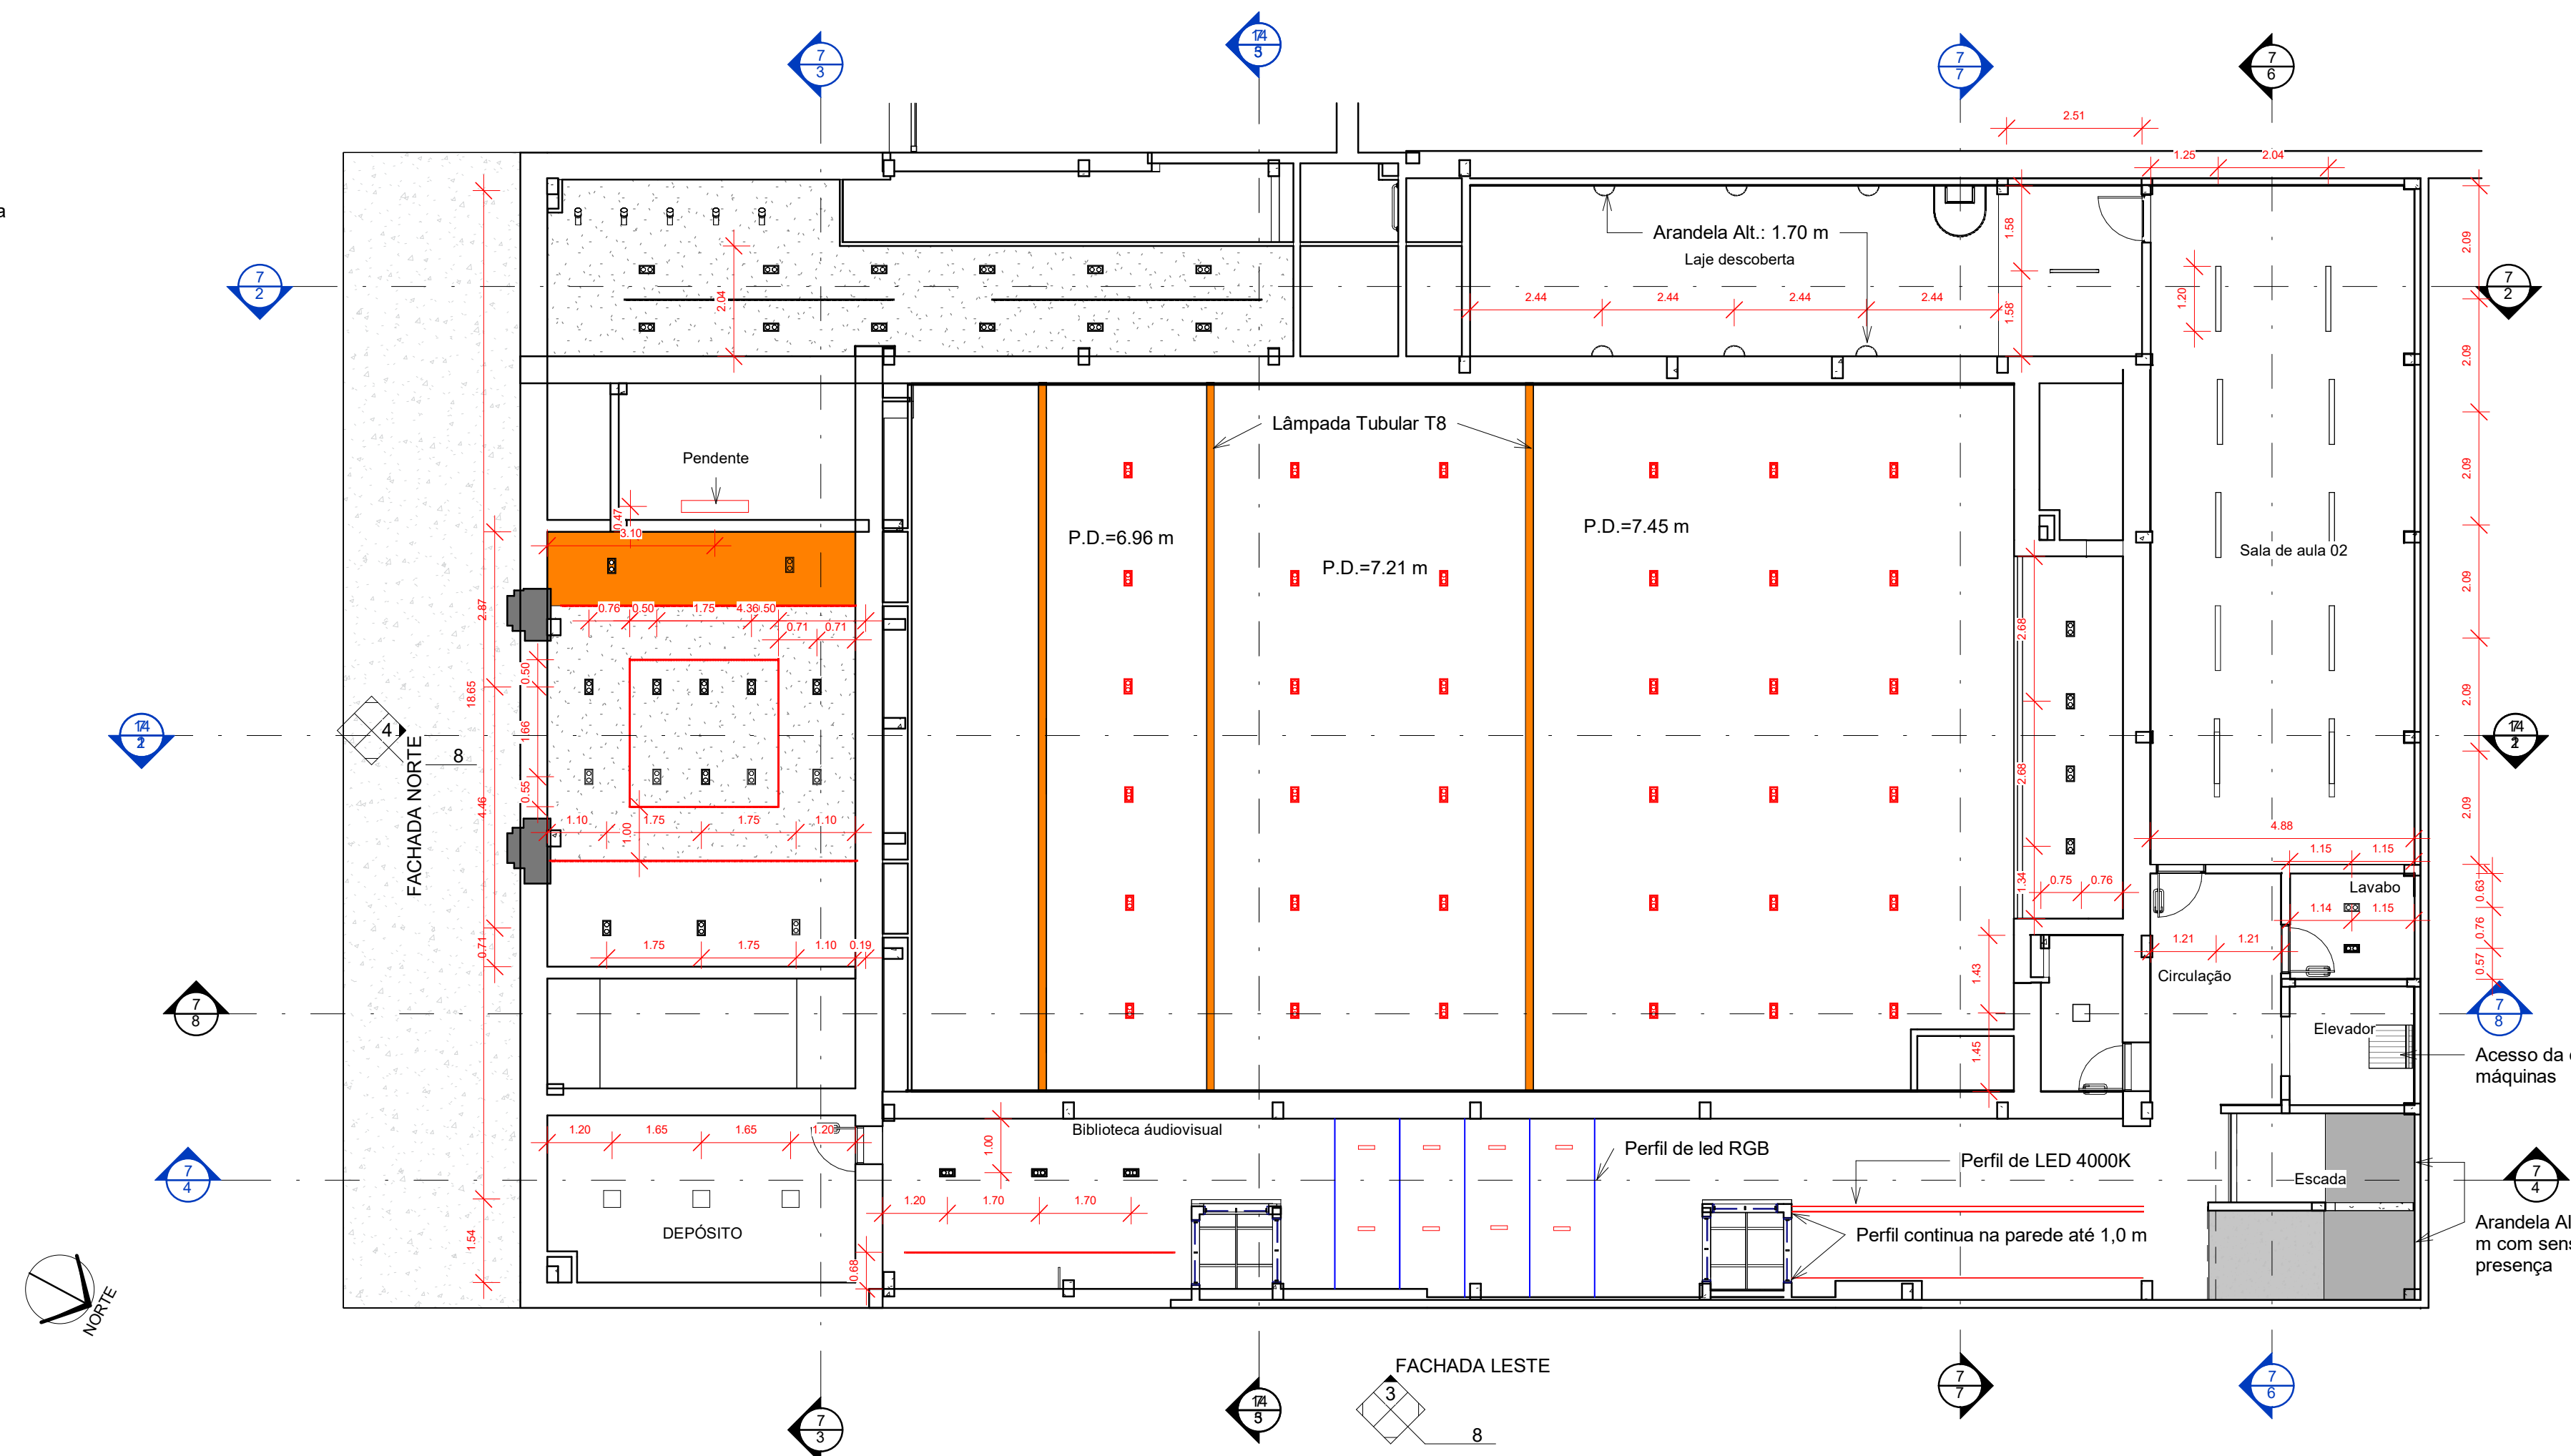

3 PLANTA DE ILUMINAÇÃO -PAV 1
1 : 100

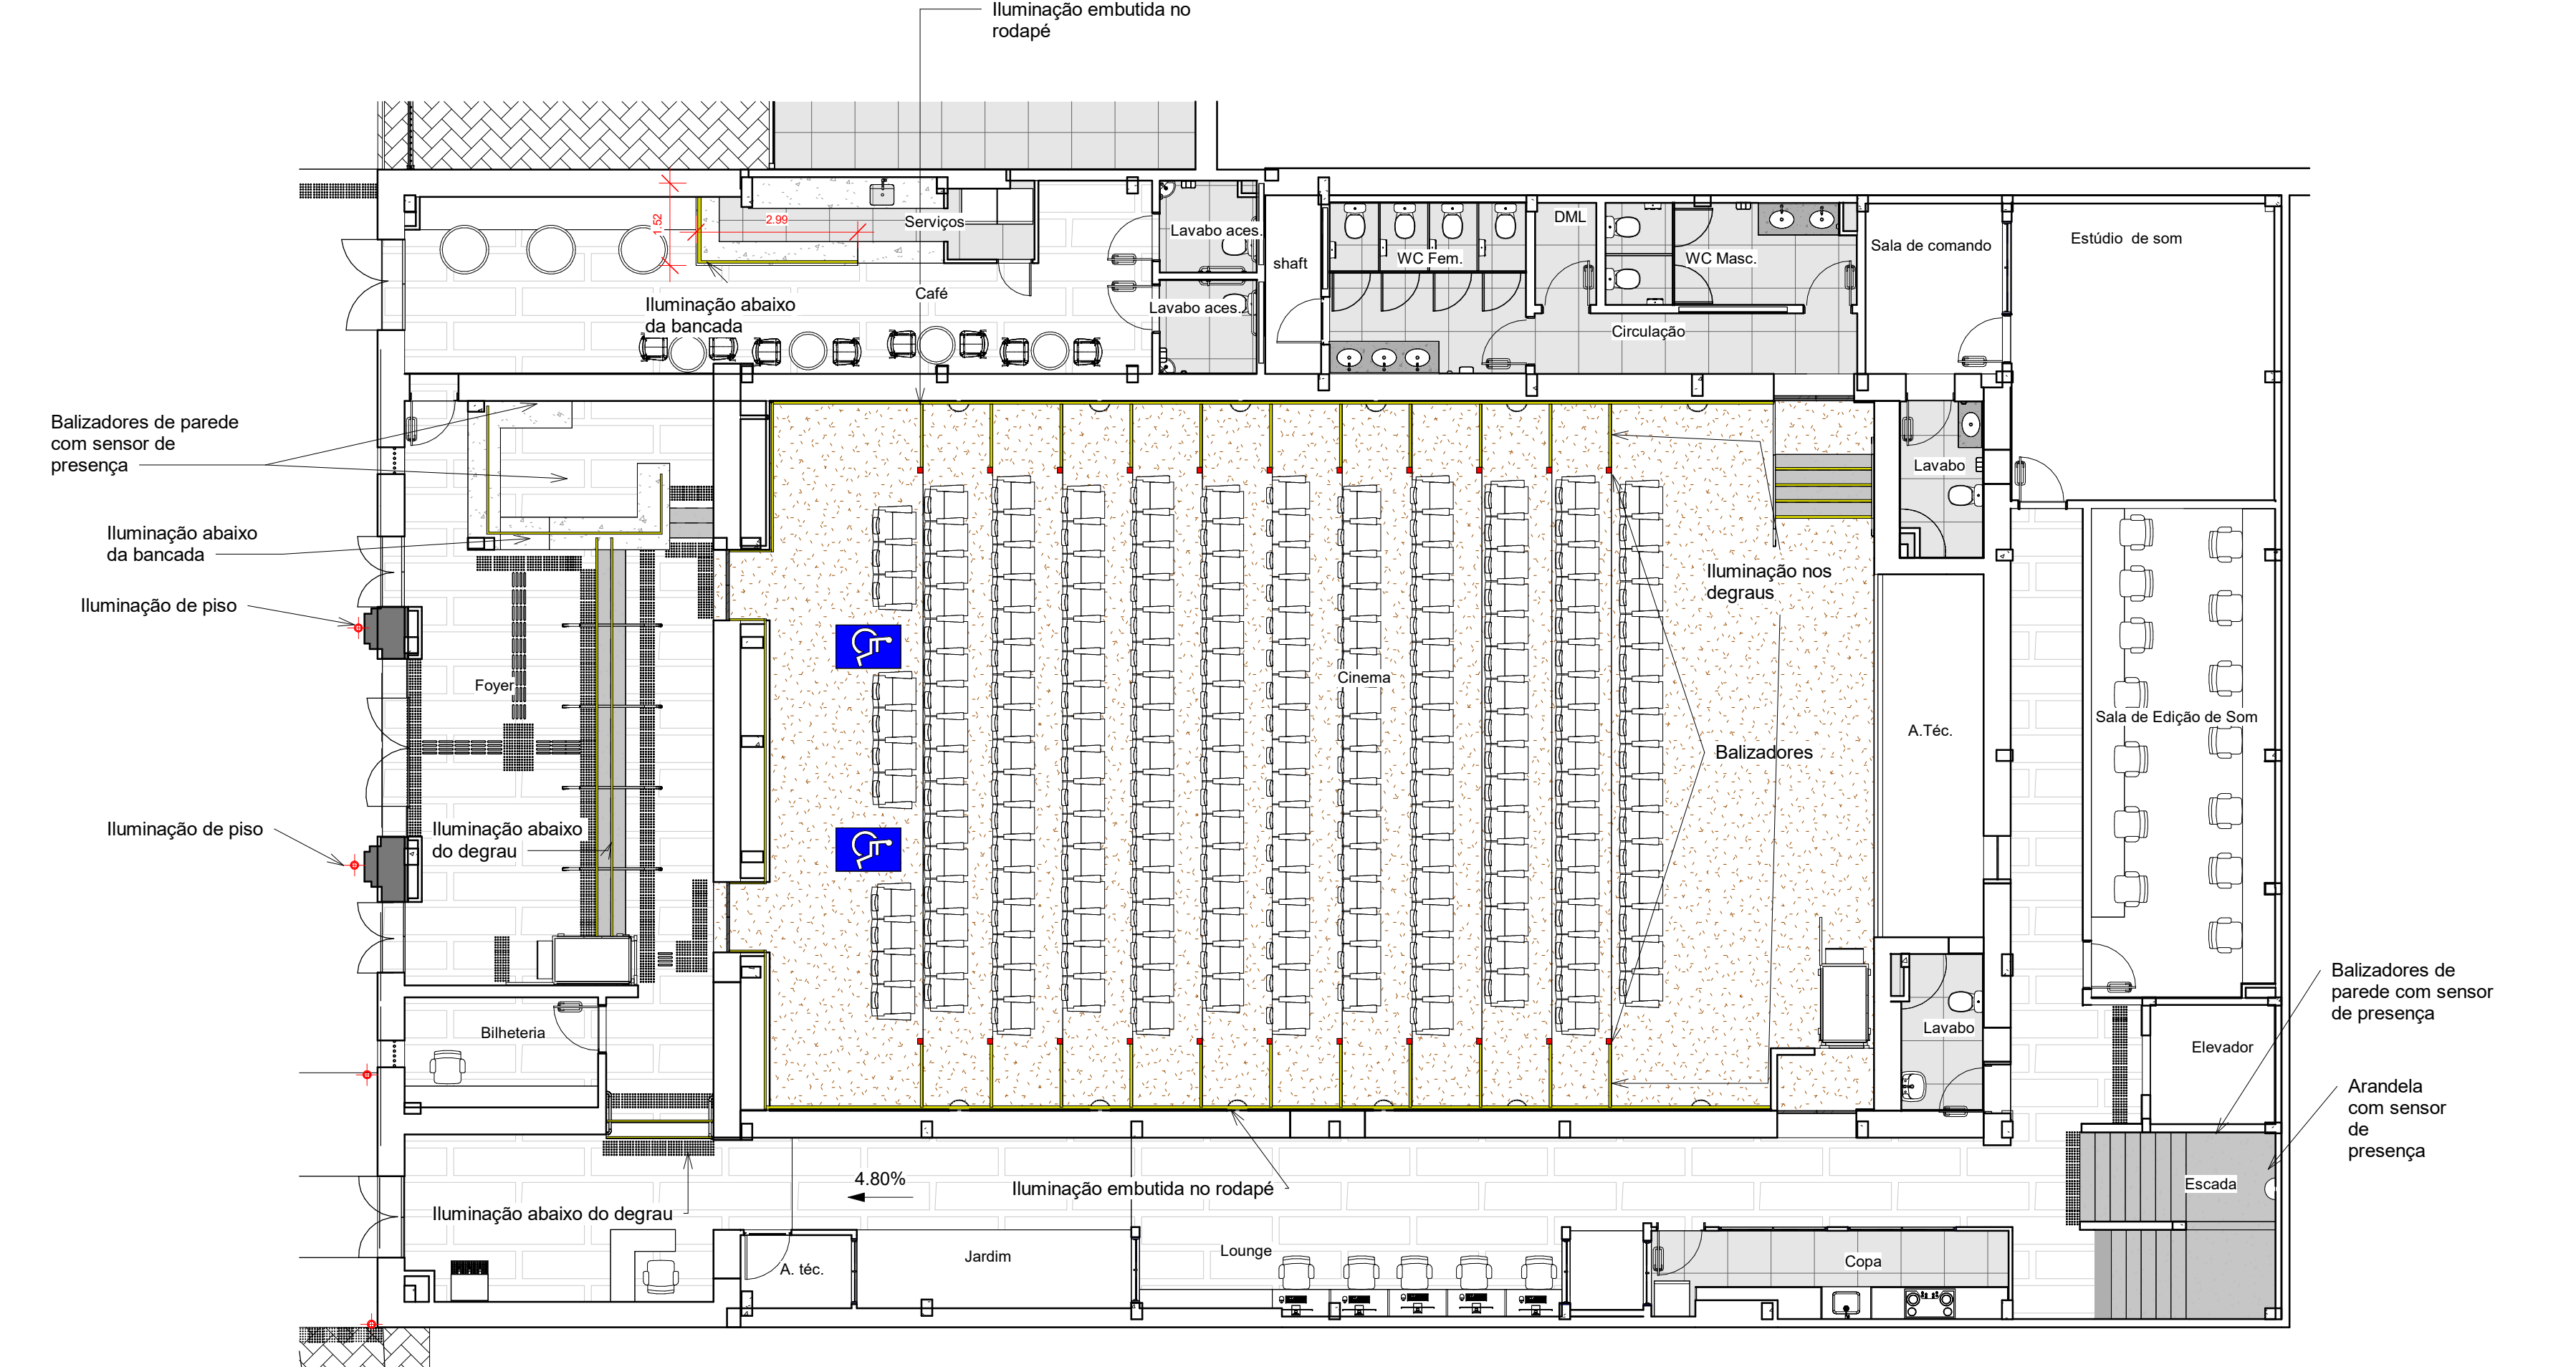

5 ILUMINAÇÃO- PB TÉRREO
1 : 100

	ARANDELA DECORATIVA COM TUBO DIRECIONÁVEL ALUMÍNIO PRETO- PORTOFINO AR2411 (A) 35 CM X (L) 6 CM X (P) 30 CM
	TRILHO ELETRIFICADO DE 3.5M COM 05 SPOTS LED 7W 3.000K PRETO (CAFE)
	BALIZADOR DE PAREDE EMBUTIDO QUADRADA DE LED COR BRANCA 3000K 3W- COM SENSOR DE PRESENÇA (ESCADAS)
	REFLETOR DAX LED 10.000 L.SLM. BICOLOR, 3.2000K A 5.600K. DIMERIZÁVEL COM KIT BANDEIRA (ESTÚDIO DE SOM E IMAGEM)
	BALIZADOR DE PISO LED RGB 5W
	ARANDELA TIPO TARTARUGA NA COR PRETA COM LÂMPADA SUPER BULBO DE 20W, IRC+ 90, COM SENSOR DE PRESENÇA
	PLAFON DE EMBUTIR COR BRANCA 24W 4000K DIMERIZÁVEL IRC +90
	PLAFON DE EMBUTIR COR BRANCA 24W 4000K
	SPOT DUPLO RECUADO 5W PAR 20 DE EMBUTIR PRETO 4000K
	SPOT DUPLO RECUADO DE EMBUTIR COR PRETA DIMERIZÁVEL 10W AR111 3000K (CINEMA)
	PERFIL DE ALUMÍNIO DE EMBUTIR COR PRETA COM FITA DE LED RGB SMD5050 14.4W/M IP20 12V 120 LEDS C/CONTROLE
	REFLETOR DIRECIONÁVEL 10W 4000K (ÁREA DA EXPOSIÇÃO)
	PERFIL DE LED DE EMBUTIR COR PRETA, COM FITA DE LED DE 4000K 24V 240 LEDS/m
	LÂMPADAS TUBULAR T8 3.000K 18W DIMERIZÁVEIS
	FITA DE LED 3000K DIMERIZÁVEL (RODAPÉ ILUMINADO E DEGRAUS DO CINEMA)
	LUMINÁRIA DE CALHA COMERCIAL SOBREPOR COM 2 LÂMPADAS T8 DE 18W 4000K COR PRETA
	LUMINÁRIA DE CALHA COMERCIAL EMBUTIR COM 2 LÂMPADAS T8 DE 18W 4000K COR PRETA
	BALIZADOR DE PAREDE EMBUTIDO QUADRADA DE LED COR PRETA 3000K 3W (DEGRAUS CINEMA)

"O presente projeto contempla as pranchas de 01 a 12, acompanhadas do caderno de detalhamentos em anexo. A assinatura digital inserida na primeira página possui validade legal equivalente à assinatura física, conforme previsto no Decreto nº 10.543, de 13 de novembro de 2020. Ressalta-se que uma única assinatura digital garante a integridade e a autenticidade de todo o documento."

HISTÓRICO		
ALTERAÇÃO	REVISÃO	DATA
1.		
2.		
3.		
4.		
5.		

ARQUITETO RESPONSÁVEL:	ENGENHEIRO(A) RESPONSÁVEL:
DARIO BASTOS FORTES DO RÊGO A135.980-0	

		GOVERNO DO ESTADO DO PIAUÍ	
SEDUC - SECRETARIA DE ESTADO DA EDUCAÇÃO		4ª GRE- REGIONAL TERESINA	
DEPARTAMENTO: UNIDADE DE GESTÃO DA REDE FÍSICA	TÍTULO DO PROJETO: PROJ. ARQ. ESCOLA ESTADUAL DE CINEMA E AUDIOVISUAL DE TERESINA	DESENH O	ARQ
ENDEREÇO DO SERVIÇO: PRAÇA PEDRO II, nº 1301, CENTRO	TÍTULO DO DESENHO: PLANTA DE ILUMINAÇÃO	BRANCH A	12 /12
MUNICÍPIO: TERESINA	ZONA: URBANA	ESCALA: Como indicado	
AUTOR DO LEVANTAMENTO: FRANCISCO BRITO	REGISTRO TEC: A302472-5	DATA DO LEVANTAMENTO: 31/07/2025	FASE: EXECUTIVO
AUTOR DO PROJETO: DARIO BASTOS FORTES DO RÊGO	REGISTRO CAU: A135.980-0	DATA DO PROJETO: 30/11/2025	REVISÃO: R00