

TABELA 2 - Sinalização de orientação e salvamento			
S1		Símbolo: seta verde Fundo: vermelho Programa: fotoluminescente	Indicação do sentido (segundo ou contra o sentido de uma saída de emergência) Dimensões mínimas: L = 22H
S2		Símbolo: seta verde Fundo: vermelho Programa: fotoluminescente	Indicação do sentido (segundo ou contra o sentido de uma saída de emergência) Dimensões mínimas: L = 22H
S3		Símbolo: seta verde Fundo: vermelho Programa: fotoluminescente	Indicação de uma saída de emergência a ser atendida antes da porta, para indicar o seu acesso
S12		Símbolo: seta verde Fundo: vermelho Programa: fotoluminescente	Indicação da saída de emergência, utilizada como complemento do programa fotoluminescente (só no interior, ou exterior)
S13		Símbolo: seta verde Fundo: vermelho Programa: fotoluminescente	Indicação da saída de emergência, utilizada como complemento do programa fotoluminescente (só no exterior, ou interior)

TABELA 3 - Sinalização de Equipamentos			
E5		Símbolo: extintor de incêndio Fundo: vermelho Programa: fotoluminescente	Indicação da localização dos extintores de incêndio

CLASSIFICAÇÃO - Decreto Estadual PI nº 17.688/18				
GRUPO	Ocupação	Divisão	Descrição	Exemplo
E	Educacional	E-4	Centro de Treinamento Profissional	Escolas profissionais em geral
CARGA DE INCÊNDIO - IT 14/19				
Ocupação/uso	Descrição	Divisão	CARGA DE INCÊNDIO EM MJ/M²	
Educacional	Escola profissional	E-4	300	
CLASSIFICAÇÃO DAS EDIFICAÇÕES E ÁREAS DE RISCO QUANTO A CARGA DE INCÊNDIO				
RISCO		CARGA DE INCÊNDIO MJ/M²		
BAIXO		300		


INFORMAÇÕES SOBRE OS SISTEMAS	
SAÍDAS DE EMERGÊNCIA	OBEDECERÁ A IT Nº 11/19 - D.E. PI 17.688/18 AS SAÍDAS DE EMERGÊNCIA FORAM DIMENSIONADAS PARA PERMITIR O ESCOAMENTO FÁCIL DE TODOS OS OCUPANTES DA EDIFICAÇÃO. ROTAS DE ESCAPE- ESCADA OS CORRIMAOS DEVERÃO SER ADOTADOS EM AMBOS OS LADOS DA ESCADA GUARDA-COPOS DEVERÃO SER ADOTADOS EM LADOS LIVRES SEM PROTEÇÃO AS SAÍDAS DE EMERGÊNCIA DEVERÃO SER INDICADAS COM SETAS.
EXTINTORES	OBEDECERÁ A IT Nº 21/19 - D.E. PI 17.688/18 - OS EXTINTORES NÃO DEVEM SER INSTALADOS EM ESCADAS, DEVEM ESTAR DESOBRSTUIDOS E DEVIDAMENTE SINALIZADOS. TIPO: PÓ QUÍMICO SECO (ABC) CAPACIDADE: 2 A - 20 BC
SINALIZAÇÃO DE EMERGÊNCIA	OBEDECERÁ A IT Nº 20/19 - D.E. PI 17.688/18 -SERÁ PREVISTA A SINALIZAÇÃO BÁSICA DE PROIBIÇÃO, ALERTA, ORIENTAÇÃO, SALVAMENTO, EQUIPAMENTOS, E SINALIZAÇÃO COMPLEMENTAR DE ROTAS DE SAÍDA, -DEMARCAÇÕES DE ÁREAS E IDENTIFICAÇÃO DE SISTEMAS HIDRÁULICOS FIXOS DE COMBATE A INCÊNDIO.
ILUMINAÇÃO DE EMERGÊNCIA	OBEDECERÁ A IT Nº 18/19 - D.E. PI 17.688/18 -SERÁ FEITA POR BLOCO AUTÔNOMO -AS FONTES DE ALIMENTAÇÃO DO SISTEMA DE ILUMINAÇÃO DEVERÃO GARANTIR AUTONOMIA MÍNIMA DE DUAS HORAS -A DISTÂNCIA MÁXIMA ENTRE DOIS PONTOS DE ILUMINAÇÃO DE ACLARAMENTO DEVE SER DE 15M PONTO A PONTO E 7,5M PONTO A PAREDE. -TENSÃO MÁXIMA DE 30Vdc E ILUMINAÇÃO MÍNIMA 3 LUX EM LOCAIS PLANOS E 5 LUX EM DESNÍVEIS; -OS ELETRODUTOS SERÃO EM PVC RÍGIDO ANTICHAMA NAS INSTALAÇÕES APARENTES.

LEGENDA

SÍMBOLO	DESCRIÇÃO
	EXTINTOR PORTÁTIL DE PÓ QUÍMICO SECO (PQS ABC) - 4kg / 2-A : 20-BC
	PONTO DE ILUMINAÇÃO DE EMERGÊNCIA
	ROTA DE FUGA - SAÍDA FINAL
	ROTA DE FUGA - DIREÇÃO A SEGUIR
	HIDRANTE - MANGUEIRA 1 1/2 - 40 mm - 30m

CÓDIGO L/H (mm)	CÓDIGO L (mm)	CÓDIGO D (mm)	CÓDIGO D (mm)
RETANGULAR	QUADRADO	TRIANGULAR	CIRCULAR

INDICAÇÃO DO SENTIDO DE UMA SAÍDA DE EMERGÊNCIA, ESQUERDA.	INDICAÇÃO DO SENTIDO DE UMA SAÍDA DE EMERGÊNCIA, DIREITA.
INDICAÇÃO DO SENTIDO DE UMA SAÍDA DE EMERGÊNCIA, A SER FIXADA NO TETO	INDICAÇÃO DE SAÍDA DE EMERGÊNCIA COM PICTOGRAMA FOTOLUMINESCENTE
INDICAÇÃO DA LOCALIZAÇÃO DE EXTINTORES	INDICAÇÃO DA LOCALIZAÇÃO DE HIDRANTES

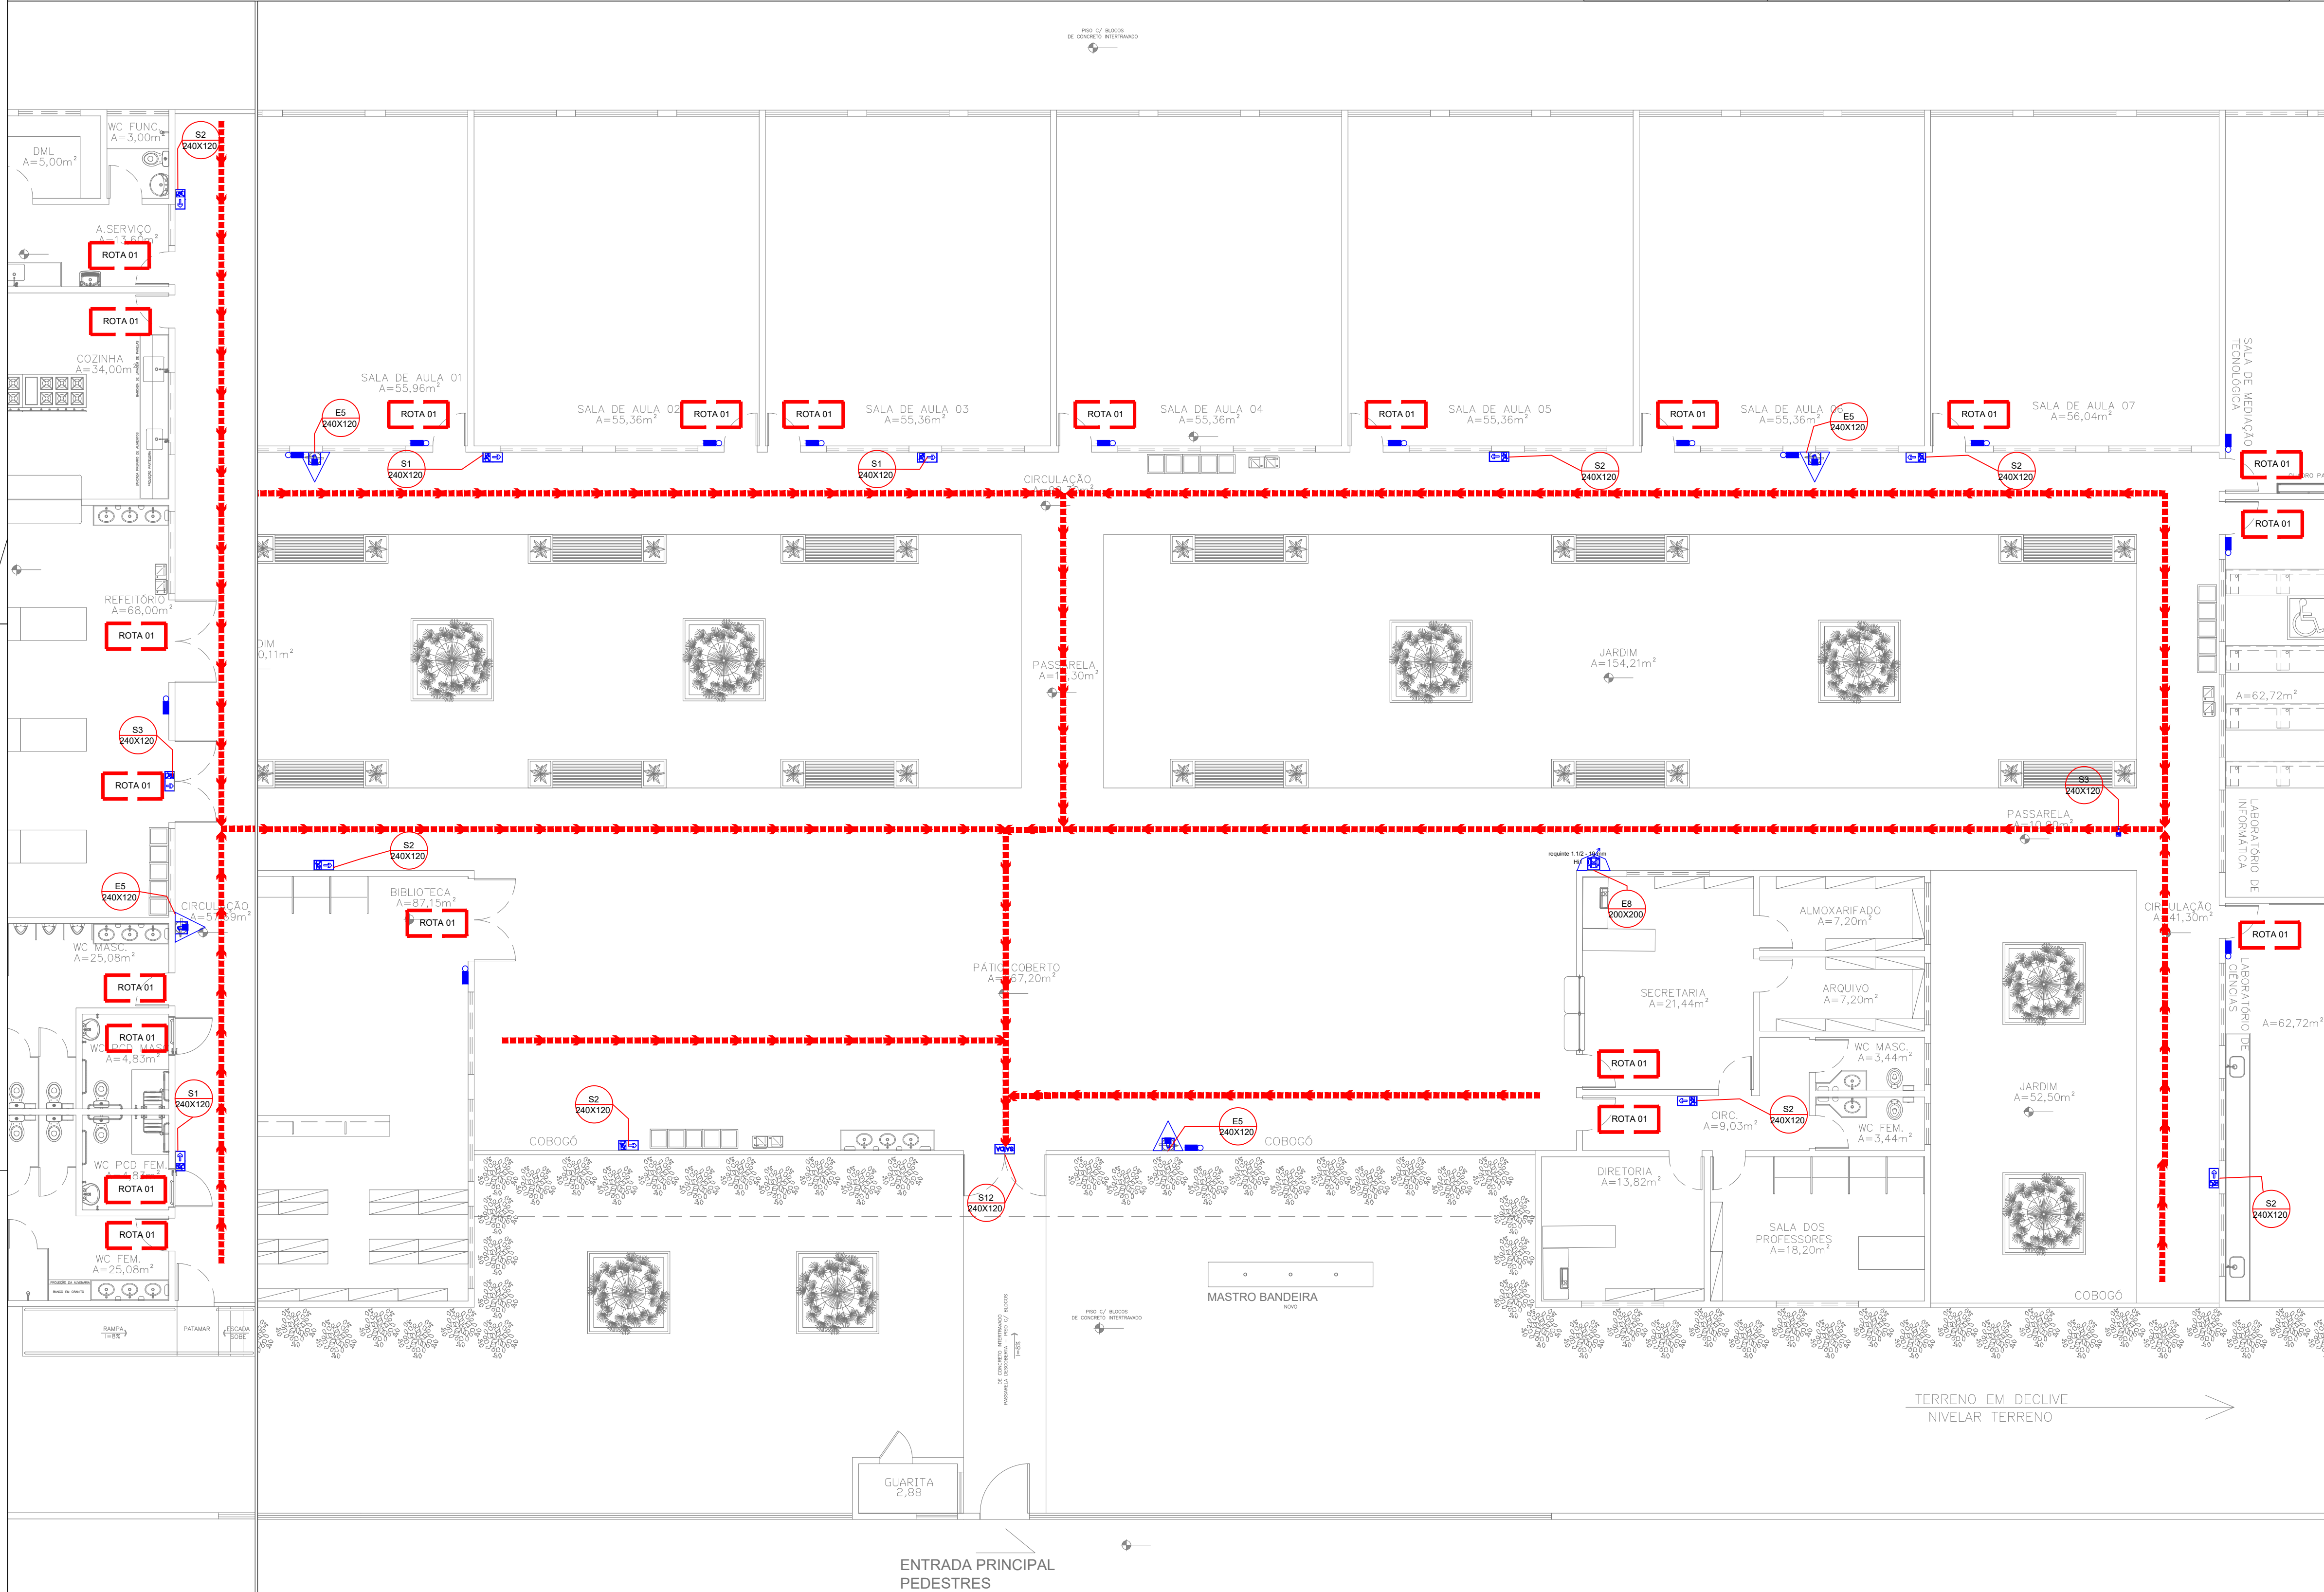

EDUCAÇÃO Secretaria de Estado de Educação / SEDUC		GOVERNO DO PIAUÍ
PROJETO: UNIDADE ESCOLAR JOÃO COELHO DE RESENDE		
PROJETO TIPO: PROJETO DE INFRAESTRUTURA EDUCACIONAL		
PROPRIETÁRIO:	NOME DO PROPRIETÁRIO CPF:	
AUTOR DO PROJETO:	ARQUITETO / ENGENHEIRO OAB / CREA	
RESPONSÁVEL TÉCNICO:	Eng. Civil RCA 1917971877	
APROVAÇÕES:		
ENDEREÇO: RUA ALIRIO OLIVEIRA E SILVA, 400, FLORESTA		
MUNICÍPIO: PIRIPIRI - PI		ZONA: URBANA
CONTEÚDO: PLANTA BAIXA, DETALHAMENTO E TABELAS		
REVISÃO:		
DESENHISTA:	ESCALA:	INC 01/01
JESSÉ COLAÇO	100/125	
FORMATO:	DATA:	
A1 (841 x 594)	MARÇO/2022	