

ESQUADRIAS EXISTENTES				
PORTAL, GRADES E PORTINHAS			ESPECIFICAÇÃO	
COORDENADA	ABR.(m)	ALT.(m)	BRAD.(m)	
P1	0,80	2,11	=	PORTA DE ABRIR, 1 FOLHA DE MADEIRA COM ACABAMENTO EM ESMALTE DIFERENCIADO COM VERDE.
P2	0,80	2,10	=	PORTA DE ABRIR, 1 FOLHA DE MADEIRA COM ACABAMENTO EM ESMALTE DIFERENCIADO COM VERDE.
P3	0,80	2,11	=	PORTA DE ABRIR, 1 FOLHA DE MADEIRA COM ACABAMENTO EM ESMALTE DIFERENCIADO COM VERDE.
P4	0,80	1,90	=	PORTA DE ABRIR, 1 FOLHA DE MADEIRA COM ACABAMENTO EM ESMALTE DIFERENCIADO COM VERDE.
P5	1,60	2,11	=	PORTA DE ABRIR, 1 FOLHA DE MADEIRA COM ACABAMENTO EM ESMALTE DIFERENCIADO COM VERDE.
P6	0,90	2,10	=	PORTA DE ABRIR, 1 FOLHA DE MADEIRA COM ACABAMENTO EM ESMALTE DIFERENCIADO COM VERDE.
P7	1,14	2,12	=	PORTA DE ABRIR, 2 FOLHAS DE MADEIRA COM ACABAMENTO EM ESMALTE DIFERENCIADO COM VERDE.

ACABAMENTO
PSO
1) PISO ATA RESISTENCIA TIPO GRANILITE.
2) PISO CERAMICO COR BRANCO.
3) PISO CIMENTADO.
4) TERRENO NATURAL.
5) PEDRA PORTUGUESA.
PARQUES
1) PEDREGO E PINTURA PVA LATEX COR BRANCO.
2) REV. CERAMICO DIM. 40x40cm, H=2,8cm, COR BRANCO + ACIMA PINTURA PVA LATEX COR BRANCO ATE O FORRO.
3) REV. CERAMICO DIM. 37x37cm, H=1,4cm, COR BRANCO + ACIMA PINTURA PVA LATEX COR BRANCO ATE O FORRO.
4) REV. CERAMICO DIM. 20x20cm, H=1,81cm, COR BRANCO + ACIMA PINTURA PVA LATEX COR BRANCO ATE O FORRO.
TETO/FORRO
1) FORRO EM REGUAS DE PVC, COR BRANCO.
2) LAJE APARENTE COM PINTURA PVA LATEX COR BRANCO.
3) TELA CERAMICA E MADEIRA APARENTE/LAJE APARENTE.
4) FORRO EM GESSO.

HISTÓRICO			
ALTERAÇÃO	REVISÃO	DATA	
1.			
2.			
3.			
4.			
5.			

ARQUITETO(A)	ENGENHEIRO(A) RESPONSÁVEL:	PROPRIETÁRIO:
 <u>GABRIEL DA MOTA E SOUSA</u> GABRIEL DA MOTA E SOUSA CALHOUN		


 <p>GOVERNO DO PIAUÍ GOI DO PIAUÍ - ESTADO DO PIAUÍ</p>	<p>GOVERNO DO ESTADO DO PIAUÍ</p>	
	<p>SEDUC - SECRETARIA DE ESTADO DA EDUCAÇÃO</p> <p>2º GRE - REGIONAL BARRAS</p>	
<p>DEPARTAMENTO:</p> <p>UNIDADE DE GESTÃO DA REDE FÍSICA</p>	<p>DESENHO:</p> <p>LEV</p>	
<p>TÍTULO DO PROJETO:</p> <p>UNIDADE ESCOLAR LÉDA NAPOLEÃO</p>	<p>FRANCA:</p> <p>01/21</p>	
<p>ENDEREÇO DO SERVIÇO:</p> <p>RUJA DA ESPERANÇA, S/N</p>		
<p>TÍTULO DO DESENHO:</p> <p>LEVANTAMENTO</p>		
<p>MUNICÍPIO:</p> <p>JOCA MARQUES - PI</p>	<p>ZONA:</p> <p>URBANA</p>	<p>ESCALA:</p> <p>1/100</p>
<p>DESIGNO:</p> <p>GABRYELLA</p>	<p>FASE:</p> <p>EXECUTIVO</p>	<p>DATA:</p> <p>MARÇO / 2024</p>
		<p>REVISÃO:</p> <p>REVISÃO 01</p>

	COR	PENAL
red	07	0.1
yellow	07	0.2
green	07	0.3
cyan	07	0.4
blue	07	0.5
magenta	07	0.6
white	07	0.7
08	07	0.1
40	40	0.1
94	94	0.1
240	240	0.1
253	253	0.1

QUADRO DE ÁREAS EXISTENTES	
ITEM	TOTAL
ÁREA DO TERRENO	2.962,17m²
ÁREA DE CONSTRUÇÃO TOTAL	1.838,17m²
ÁREA DE CONSTRUÇÃO EXISTENTE	1.304,55m²
ÁREA DE CONSTRUÇÃO NOVA	533,62m²
ÁREA COBERTURA TOTAL	2.128,58m²
ÁREA COBERTURA EXISTENTE	663,22m²
ÁREA COBERTURA NOVA	1.456,36m²
ÍNDICE DE APROVEITAMENTO	0,62
TAXA DE OCUPAÇÃO	62,05%

QUADRO DE COORDENADAS GEOGRÁFICAS

- LATITUDE: 3°29'44.00" S
- LONGITUDE: 42°26'2.08" W

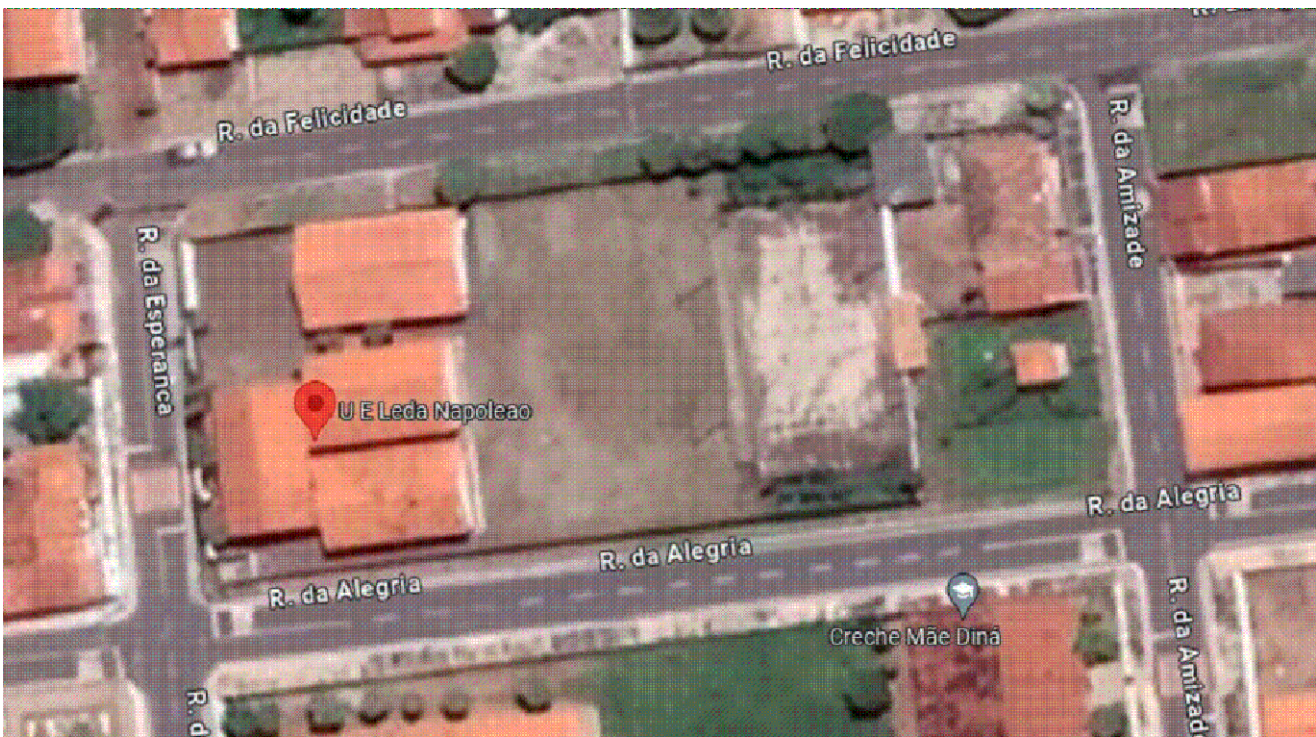


01 MACROLOCALIZAÇÃO

ESCALA : SEM ESCALA

01 PLANTA DE LOCAÇÃO

ESCALA : 1/100

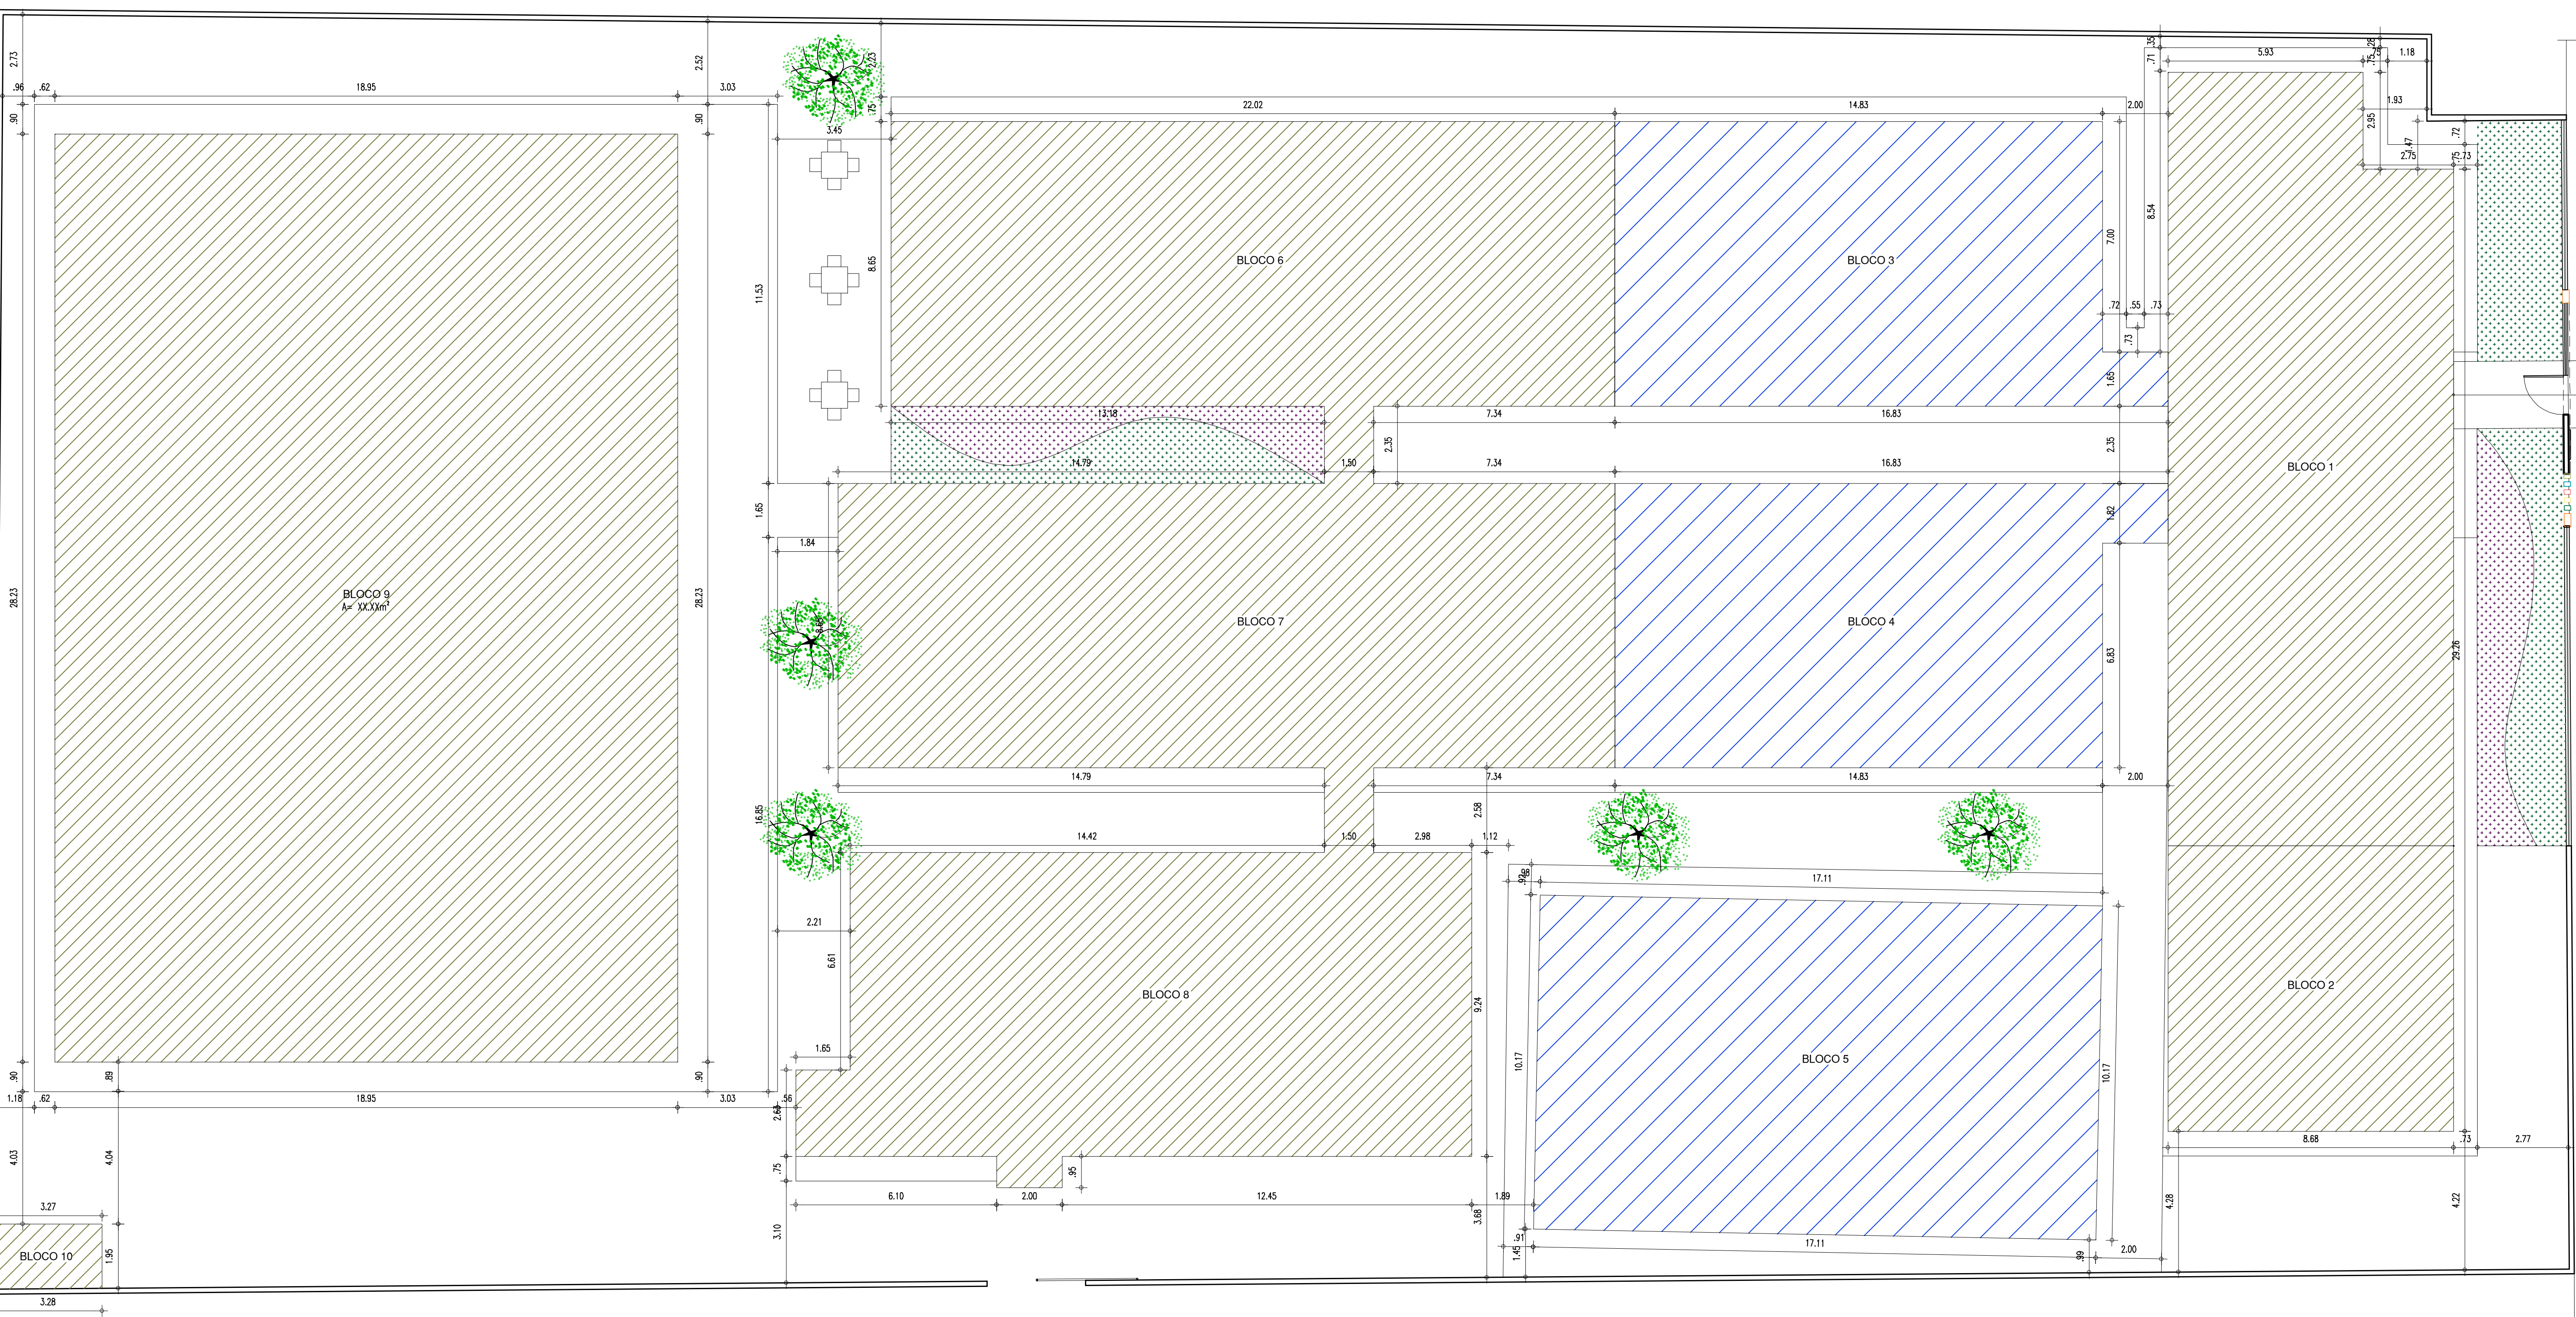




-  CONSTRUÇÃO EXISTENTE
-  CONSTRUÇÃO NOVA

HISTÓRICO		
ALTERAÇÃO	REVISÃO	DATA
1.		
2.		
3.		
4.		
5.		
ARQUITETO(A)	ENGENHEIRO(A) RESPONSÁVEL	PROPRIETÁRIO
 GABRIELLA NEREIDES MONTEIRO CRAU ALBASSO		
SECRETARIA DA EDUCAÇÃO - SEDUC		
GOVERNO DO PIAUÍ		
SEDUC - SECRETARIA DE ESTADO DA EDUCAÇÃO		
2º GRE - REGIONAL BARRAS		
DEPARTAMENTO: UNIDADE DE GESTÃO DA REDE FÍSICA		DESENHO:
TÍTULO DO PROJETO: UNIDADE ESCOLAR LÉDA NAPOLEÃO		FRANQUIA:
ENDEREÇO DO SERVIÇO: RUA DA ESPERANÇA, S/N		02/21
TÍTULO DO DESENHO: PLANTA DE LOCAÇÃO E SITUAÇÃO		ESCALA:
MUNICÍPIO: JOCA MARQUES - PI	ZONA: URBANA	1/100
DESENHO: GABRIELLA	FASE: EXECUTIVO	DATA: MARÇO / 2024
		REVISÃO: 01

COR PENA
red 07 0,00
verde 07 0,00
azul 07 0,00
laranja 07 0,00
amarelo 07 0,00
branco 07 0,00
cinza 07 0,00
preto 07 0,00
total 07 0,00



SÍMBOLO	AÇÃO
	A DEMOUR
	A MANTER
	ÁRVORE A REMOVER (SUPRESSÃO VEGETAL)

HISTÓRICO		REVISÃO	DATA
1.	ALTERAÇÃO		
2.			
3.			
4.			
5.			


ARQUITETO(A):	ENGENHEIRO(A) RESPONSÁVEL:	PROPRIETÁRIO:
 GARBYELLA MARQUES DE MENEZES DUA/ARQUITETA		

 <p>SECRETARIA DA EDUCAÇÃO - SEDUC</p>	<p>GOVERNO DO ESTADO DO PIAUÍ</p> <p>SEDUC - SECRETARIA DE ESTADO DA EDUCAÇÃO</p> <p>2º GRE - REGIONAL BARRAS</p>
---	---


DEPARTAMENTO: UNIDADE DE GESTÃO DA REDE FÍSICA TÍTULO DO PROJETO: UNIDADE ESCOLAR LÊDA NAPOLEÃO ENDEREÇO DO SERVIÇO: RUA DA ESPERANÇA, S/N TÍTULO DO DESENHO: PLANO DE DEMOLIÇÃO	DESENHO: <div>EXE</div> FRANQUIA: <div>03/21</div>
---	---

MUNICÍPIO: JOCA MARQUES - PI	ZONA: URBANA	ESCALA: 1/100
DESENHO: GABRYELLA	FASE: EXECUTIVO	DATA: MARÇO / 2024
		REVISÃO: REVISÃO 01



LEGENDA CONSTRUÇÃO E DEMOLIÇÃO	
SÍMBOLO	AÇÃO
	A CONSTRUIR
	A MANTER
	ÁRVORE A PLANTAR: JASMIM MANGA (Plumieria rubra)

HISTÓRICO			
ALTERAÇÃO		REVISÃO	DATA
1.			
2.			
3.			
4.			
5.			
ARQUITETO(A):		ENGENHEIRO(A) RESPONSÁVEL:	PROPRIETÁRIO:



Engenharia Wladimir Soares
GABRIELLA MEIRELES MONTEIRO

 <p>GOVERNO DO PIAUÍ GOV. DR. FRANCISCO DUTRA</p>	<p>GOVERNO DO ESTADO DO PIAUÍ</p>	
	<p>SEDUC - SECRETARIA DE ESTADO DA EDUCAÇÃO</p> <p>2º GRE - REGIONAL BARRAS</p>	
<p>DEPARTAMENTO:</p> <p>UNIDADE DE GESTÃO DA REDE FÍSICA</p>	<p>DESENHO:</p> <p>EXE</p>	
<p>TÍTULO DO PROJETO:</p> <p>UNIDADE ESCOLAR LÉDA NAPOLEÃO</p>	<p>FRANCHA:</p> <p>04/21</p>	
<p>ENDEREÇO DO SERVIÇO:</p> <p>RUA DA ESPERANÇA, S/N</p>		
<p>TÍTULO DO DESENHO:</p> <p>PLANTA DE CONSTRUÇÃO</p>		
<p>MUNICÍPIO:</p> <p>JOCA MARQUES - PI</p>	<p>ZONA:</p> <p>URBANA</p>	<p>ESCALA:</p> <p>1/100</p>
<p>DESENHO:</p> <p>GABRIEL A.</p>	<p>FASE:</p> <p>PROJEÇÃO EXECUTIVA</p>	<p>DATA:</p> <p>MARÇO / 2024</p>
		<p>REVISÃO:</p> <p>REVISÃO 01</p>

	COR	PENAL
red	07	0.1
yellow	07	0.2
green	07	0.3
cyan	07	0.4
blue	07	0.5
magenta	07	0.6
white	07	0.7
08	07	0.1
40	40	0.1
94	94	0.1
240	240	0.1
253	253	0.1