


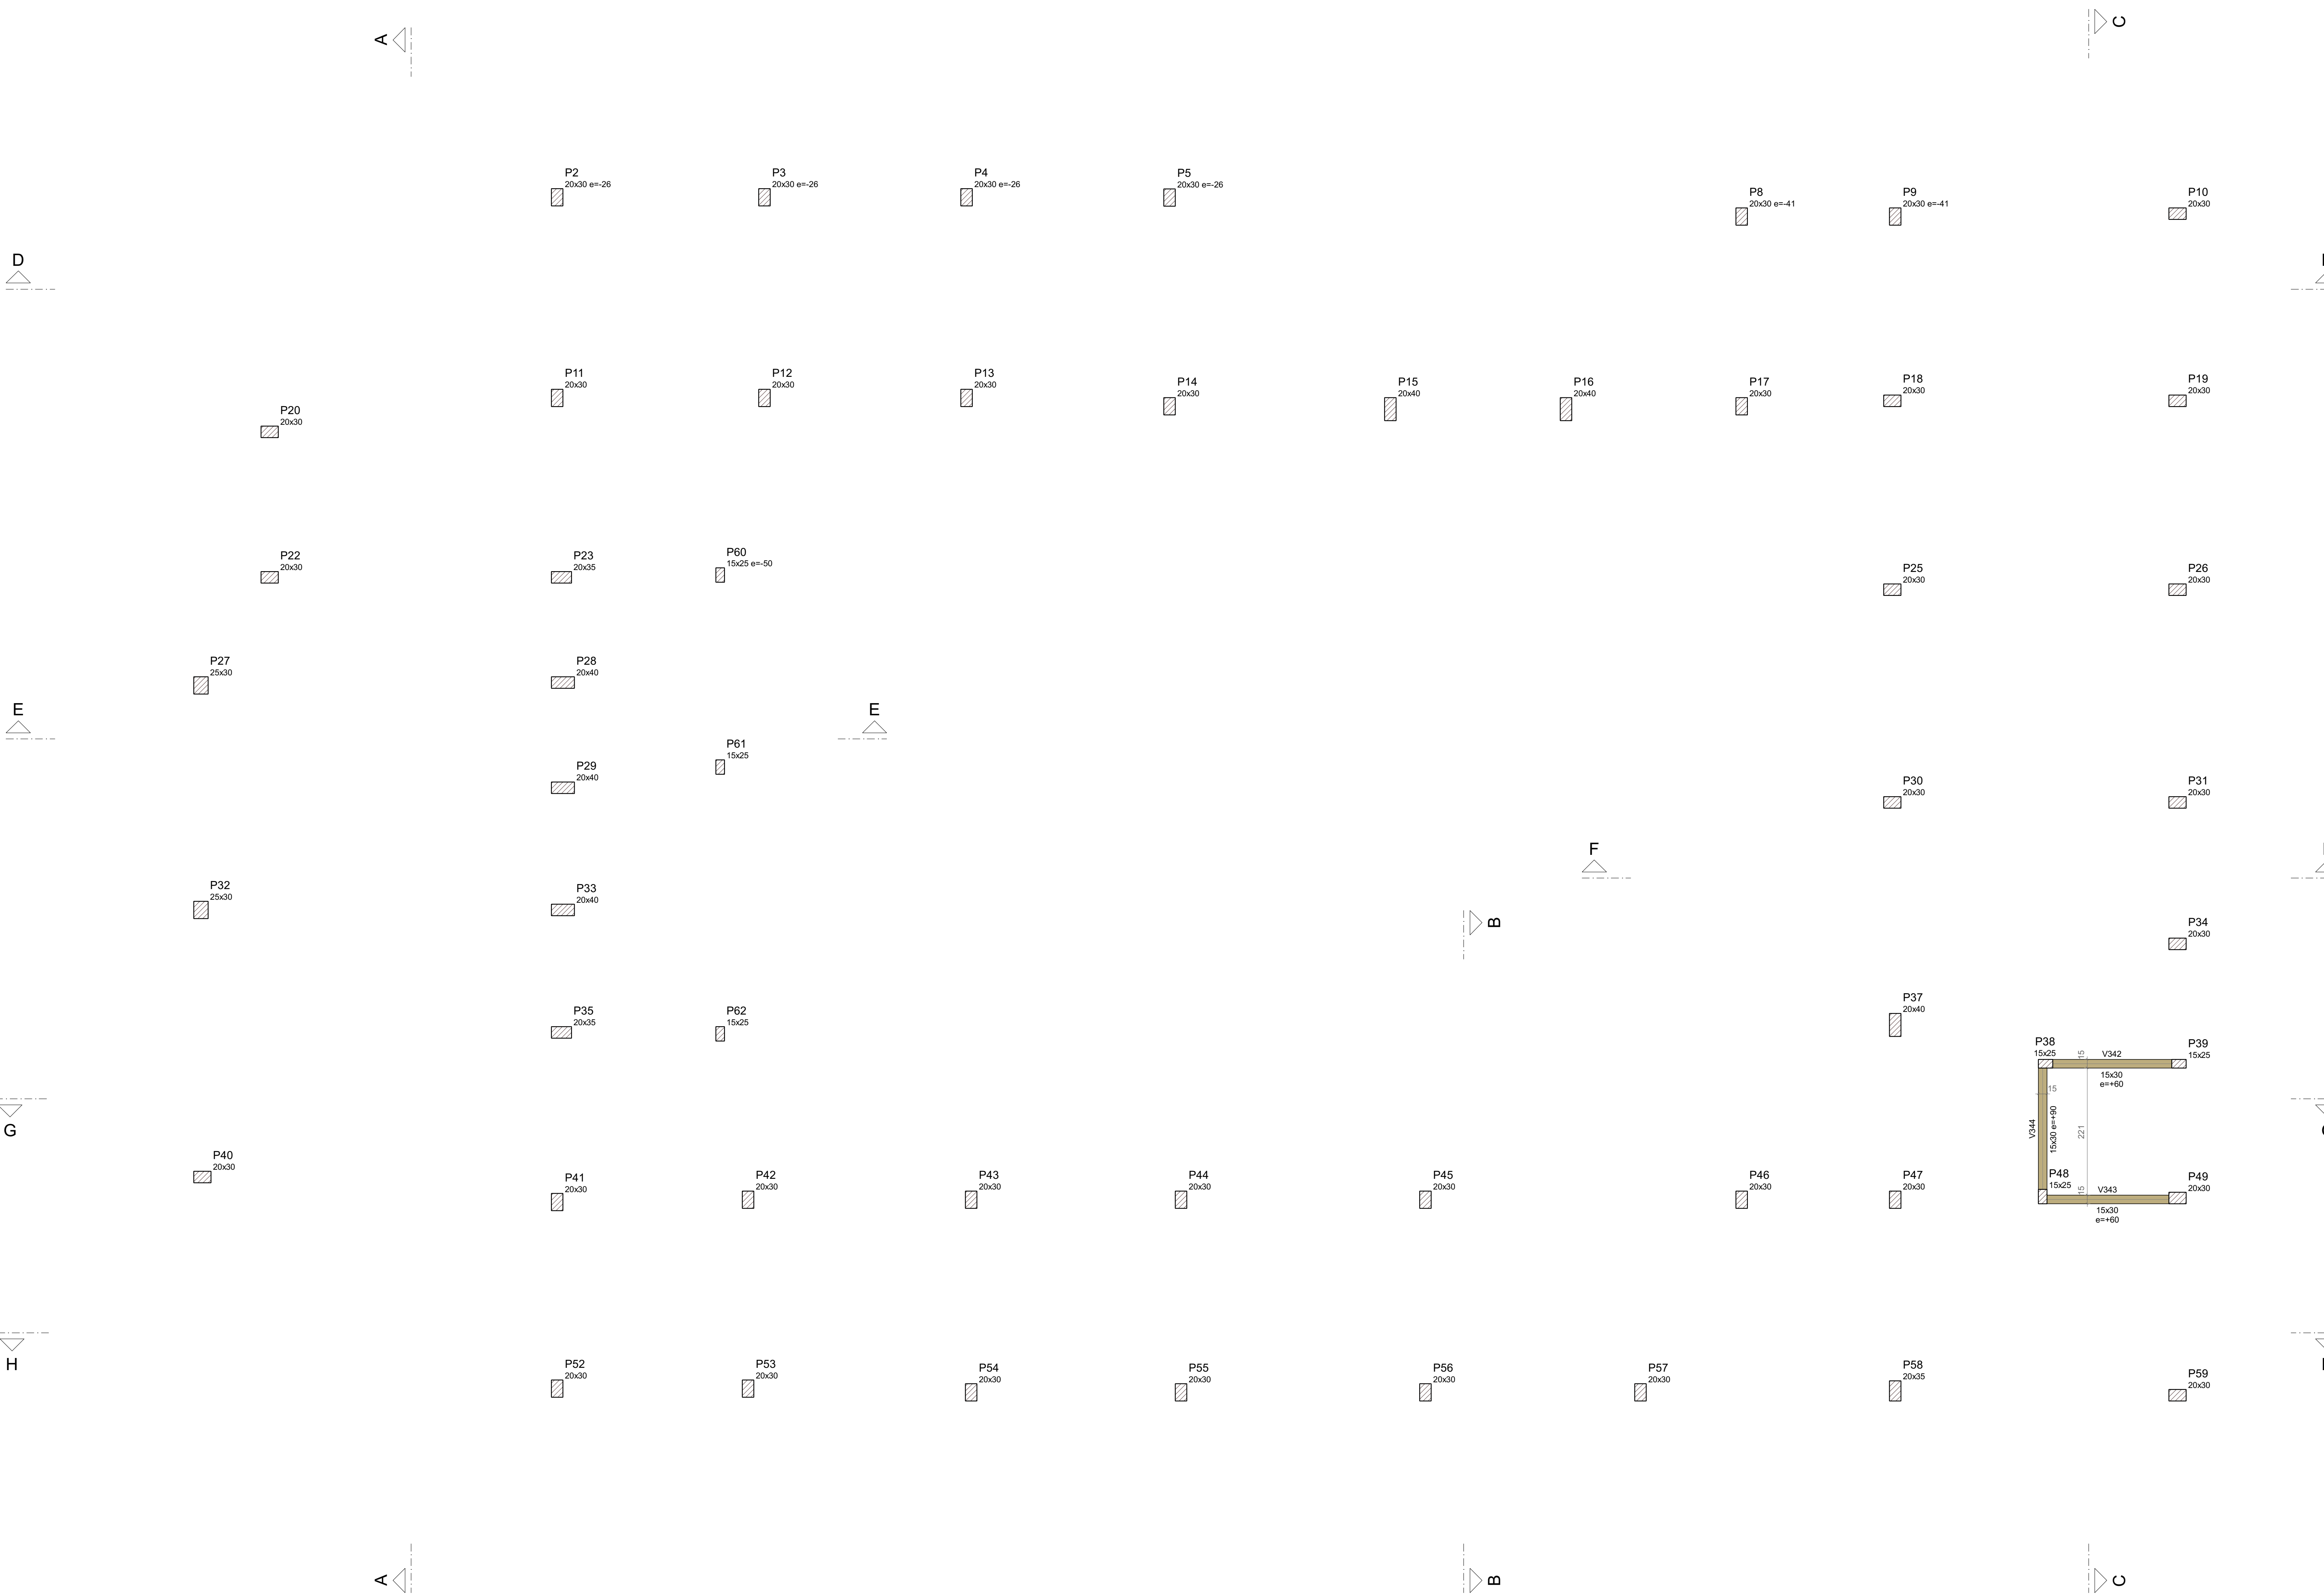

Vigas			
Nome	Seção (cm)	Elevação (cm)	Nível (cm)
V342	15x30	60	834
V343	15x30	60	834
V344	15x30	90	864

Características dos materiais			
Es	Eco	Es	Eco
300	250384	300	250384
Dimensão máxima do agregado = 19 mm			

Pilares			
Nome	Seção (cm)	Elevação (cm)	Nível (cm)
P2	20x30	-26	748
P3	20x30	-26	748
P4	20x30	-26	748
P5	20x30	-26	748
P8	20x30	-41	733
P9	20x30	-41	733
P10	20x30	0	774
P11	20x30	0	774
P12	20x30	0	774
P13	20x30	0	774
P14	20x30	0	774
P15	20x30	0	774
P16	20x30	0	774
P17	20x30	0	774
P18	20x30	0	774
P19	20x30	0	774
P20	20x30	0	774
P22	20x30	0	774
P23	20x35	0	774
P25	20x30	0	774
P26	20x30	0	774
P27	25x30	0	774
P28	20x40	0	774
P29	20x40	0	774
P30	20x30	0	774
P31	20x30	0	774
P32	25x30	0	774
P33	20x40	0	774
P34	20x30	0	774
P35	20x35	0	774
P37	20x40	0	774
P38	15x25	0	774
P39	15x25	0	774
P40	20x30	0	774
P41	20x30	0	774
P42	20x30	0	774
P43	20x30	0	774
P44	20x30	0	774
P45	20x30	0	774
P46	20x30	0	774
P47	20x30	0	774
P48	15x25	0	774
P49	20x30	0	774
P50	20x30	0	774
P51	15x25	0	774
P52	15x25	0	774
P53	20x30	0	774
P54	20x30	0	774
P55	20x30	0	774
P56	20x30	0	774
P57	20x30	0	774
P58	20x30	0	774
P59	20x30	0	774
P60	15x25	-50	724
P61	15x25	0	774
P62	15x25	0	774

Legenda dos pilares	
	Pilar que passa

Legenda das vigas e paredes	
	Viga

FORMA INTERMEDIÁRIA DO PAVIMENTO COB CX DAGUA (NÍVEL 774)

Escala 1:50

A assinatura digital inserida na primeira página possui validade legal equivalente à assinatura física, conforme previsto no Decreto nº 10.543, de 13 de novembro de 2020. Consulte-se que uma única assinatura digital garante a integridade e a autenticidade de todo o documento.



GOVERNO DO ESTADO DO PIAUÍ

SEDUC - SECRETARIA DE ESTADO DA EDUCAÇÃO

OBJETO: Escola de Cinema - CINEREX		TIPO DE PROJETO: ESTRUTURAL
TÍTULO DO DESENHO: Forma do nível intermediário do Pavto COB CX DAGUA		FRANQUIA: 35 52
BENEFICÁRIO DO OBJETO: Praça Pedro II, nº 1301, Bairro Centro		ESCALA: INDICADA
MUNICÍPIO: Teresina	ENG. RESP. Joerges Ludson Vaz Borges CREA 1989538/2	REVISÃO: 0
DATA: DEZ/2023		
DESENHO: -		