




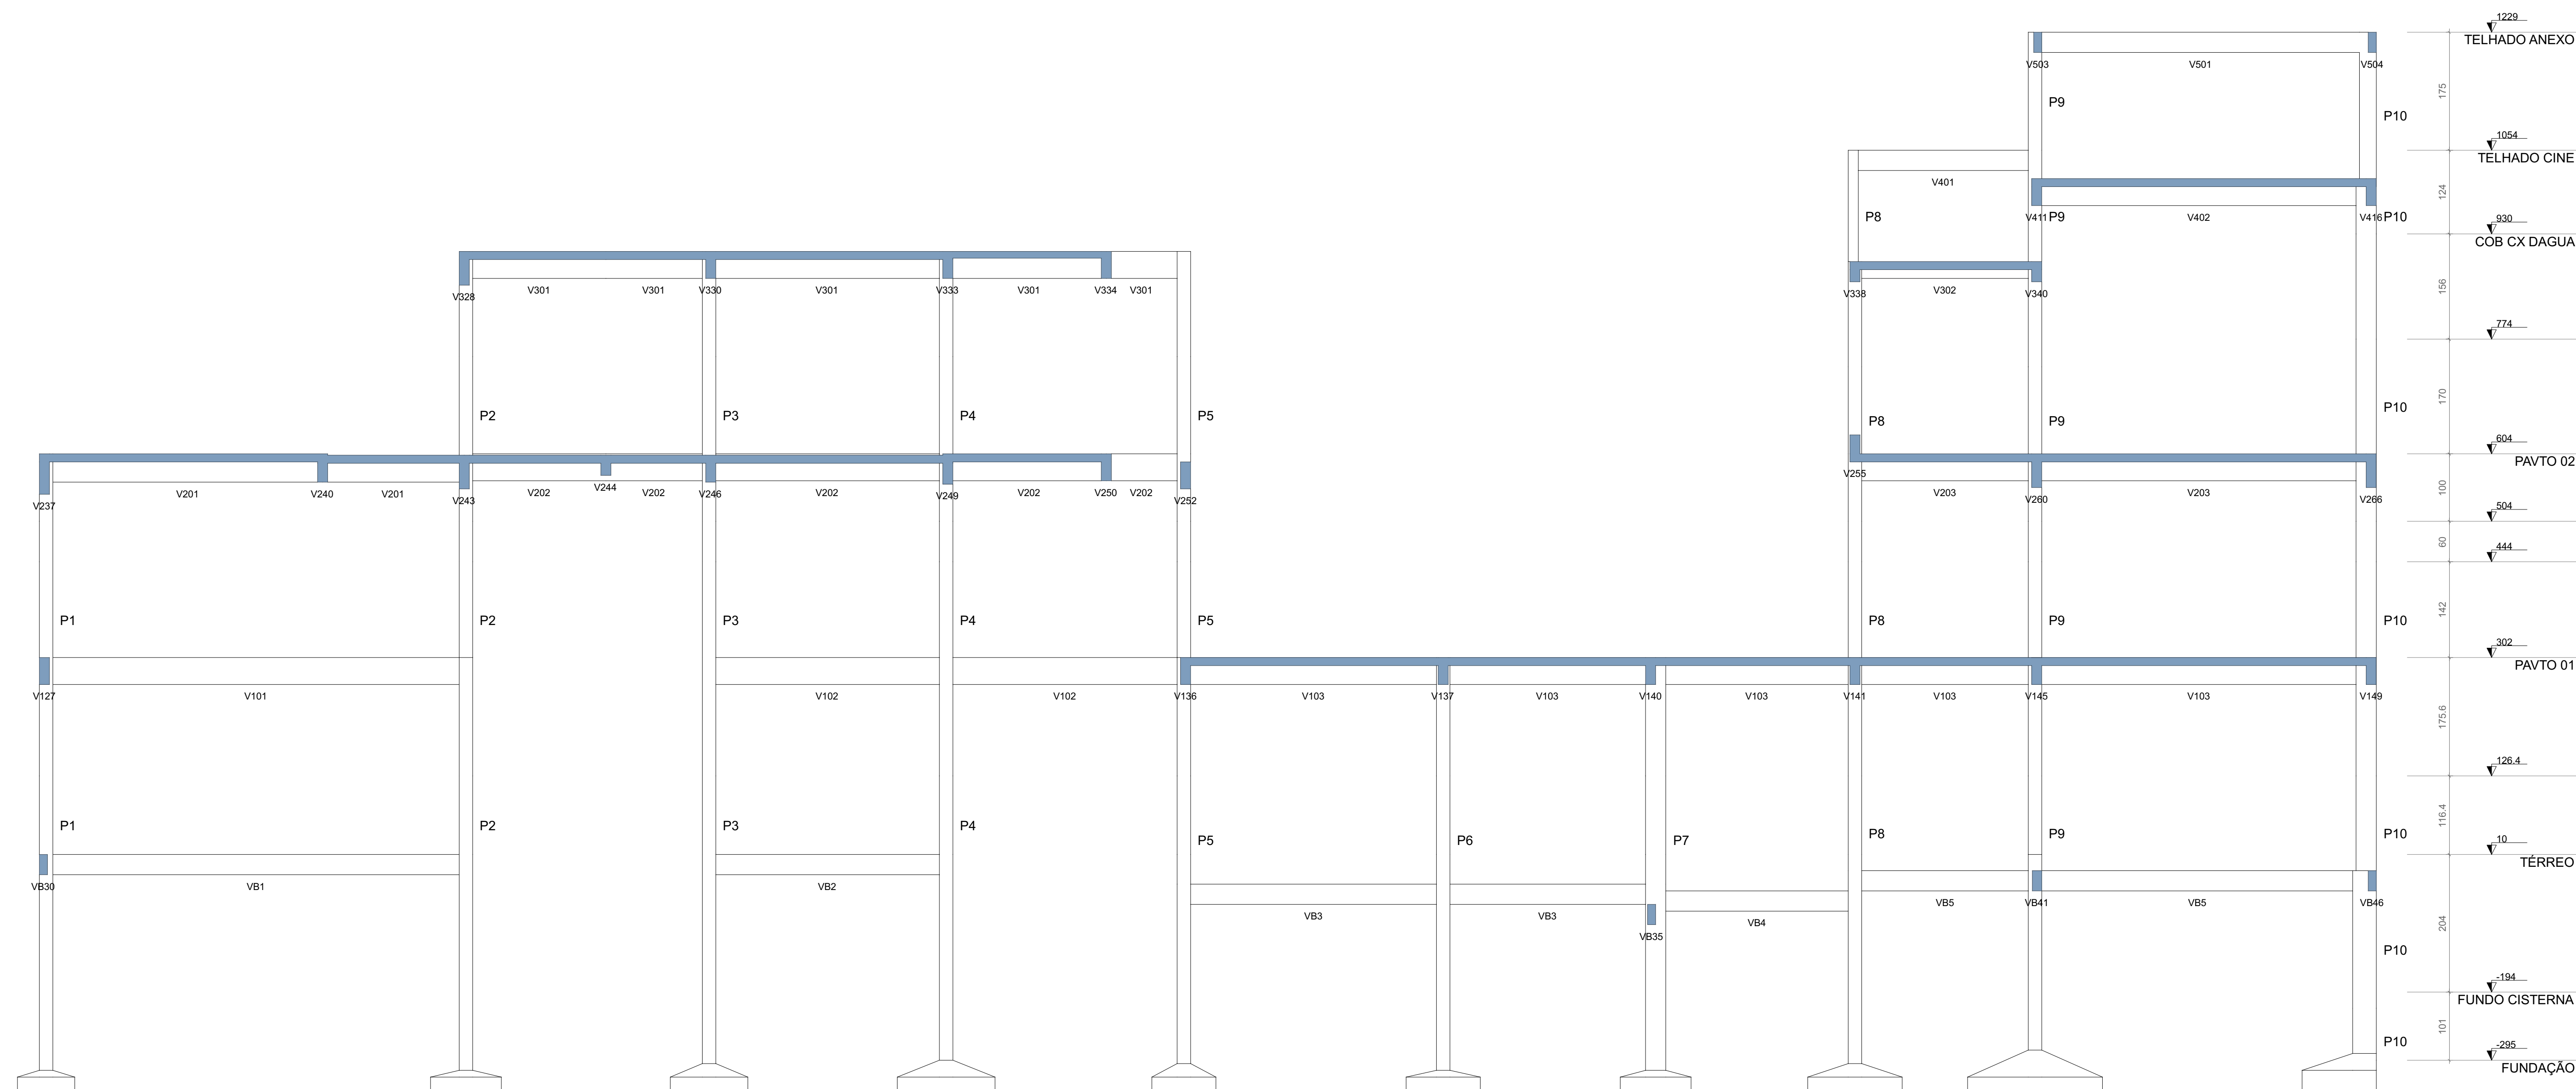


CORTE D-D
Escala 1:50

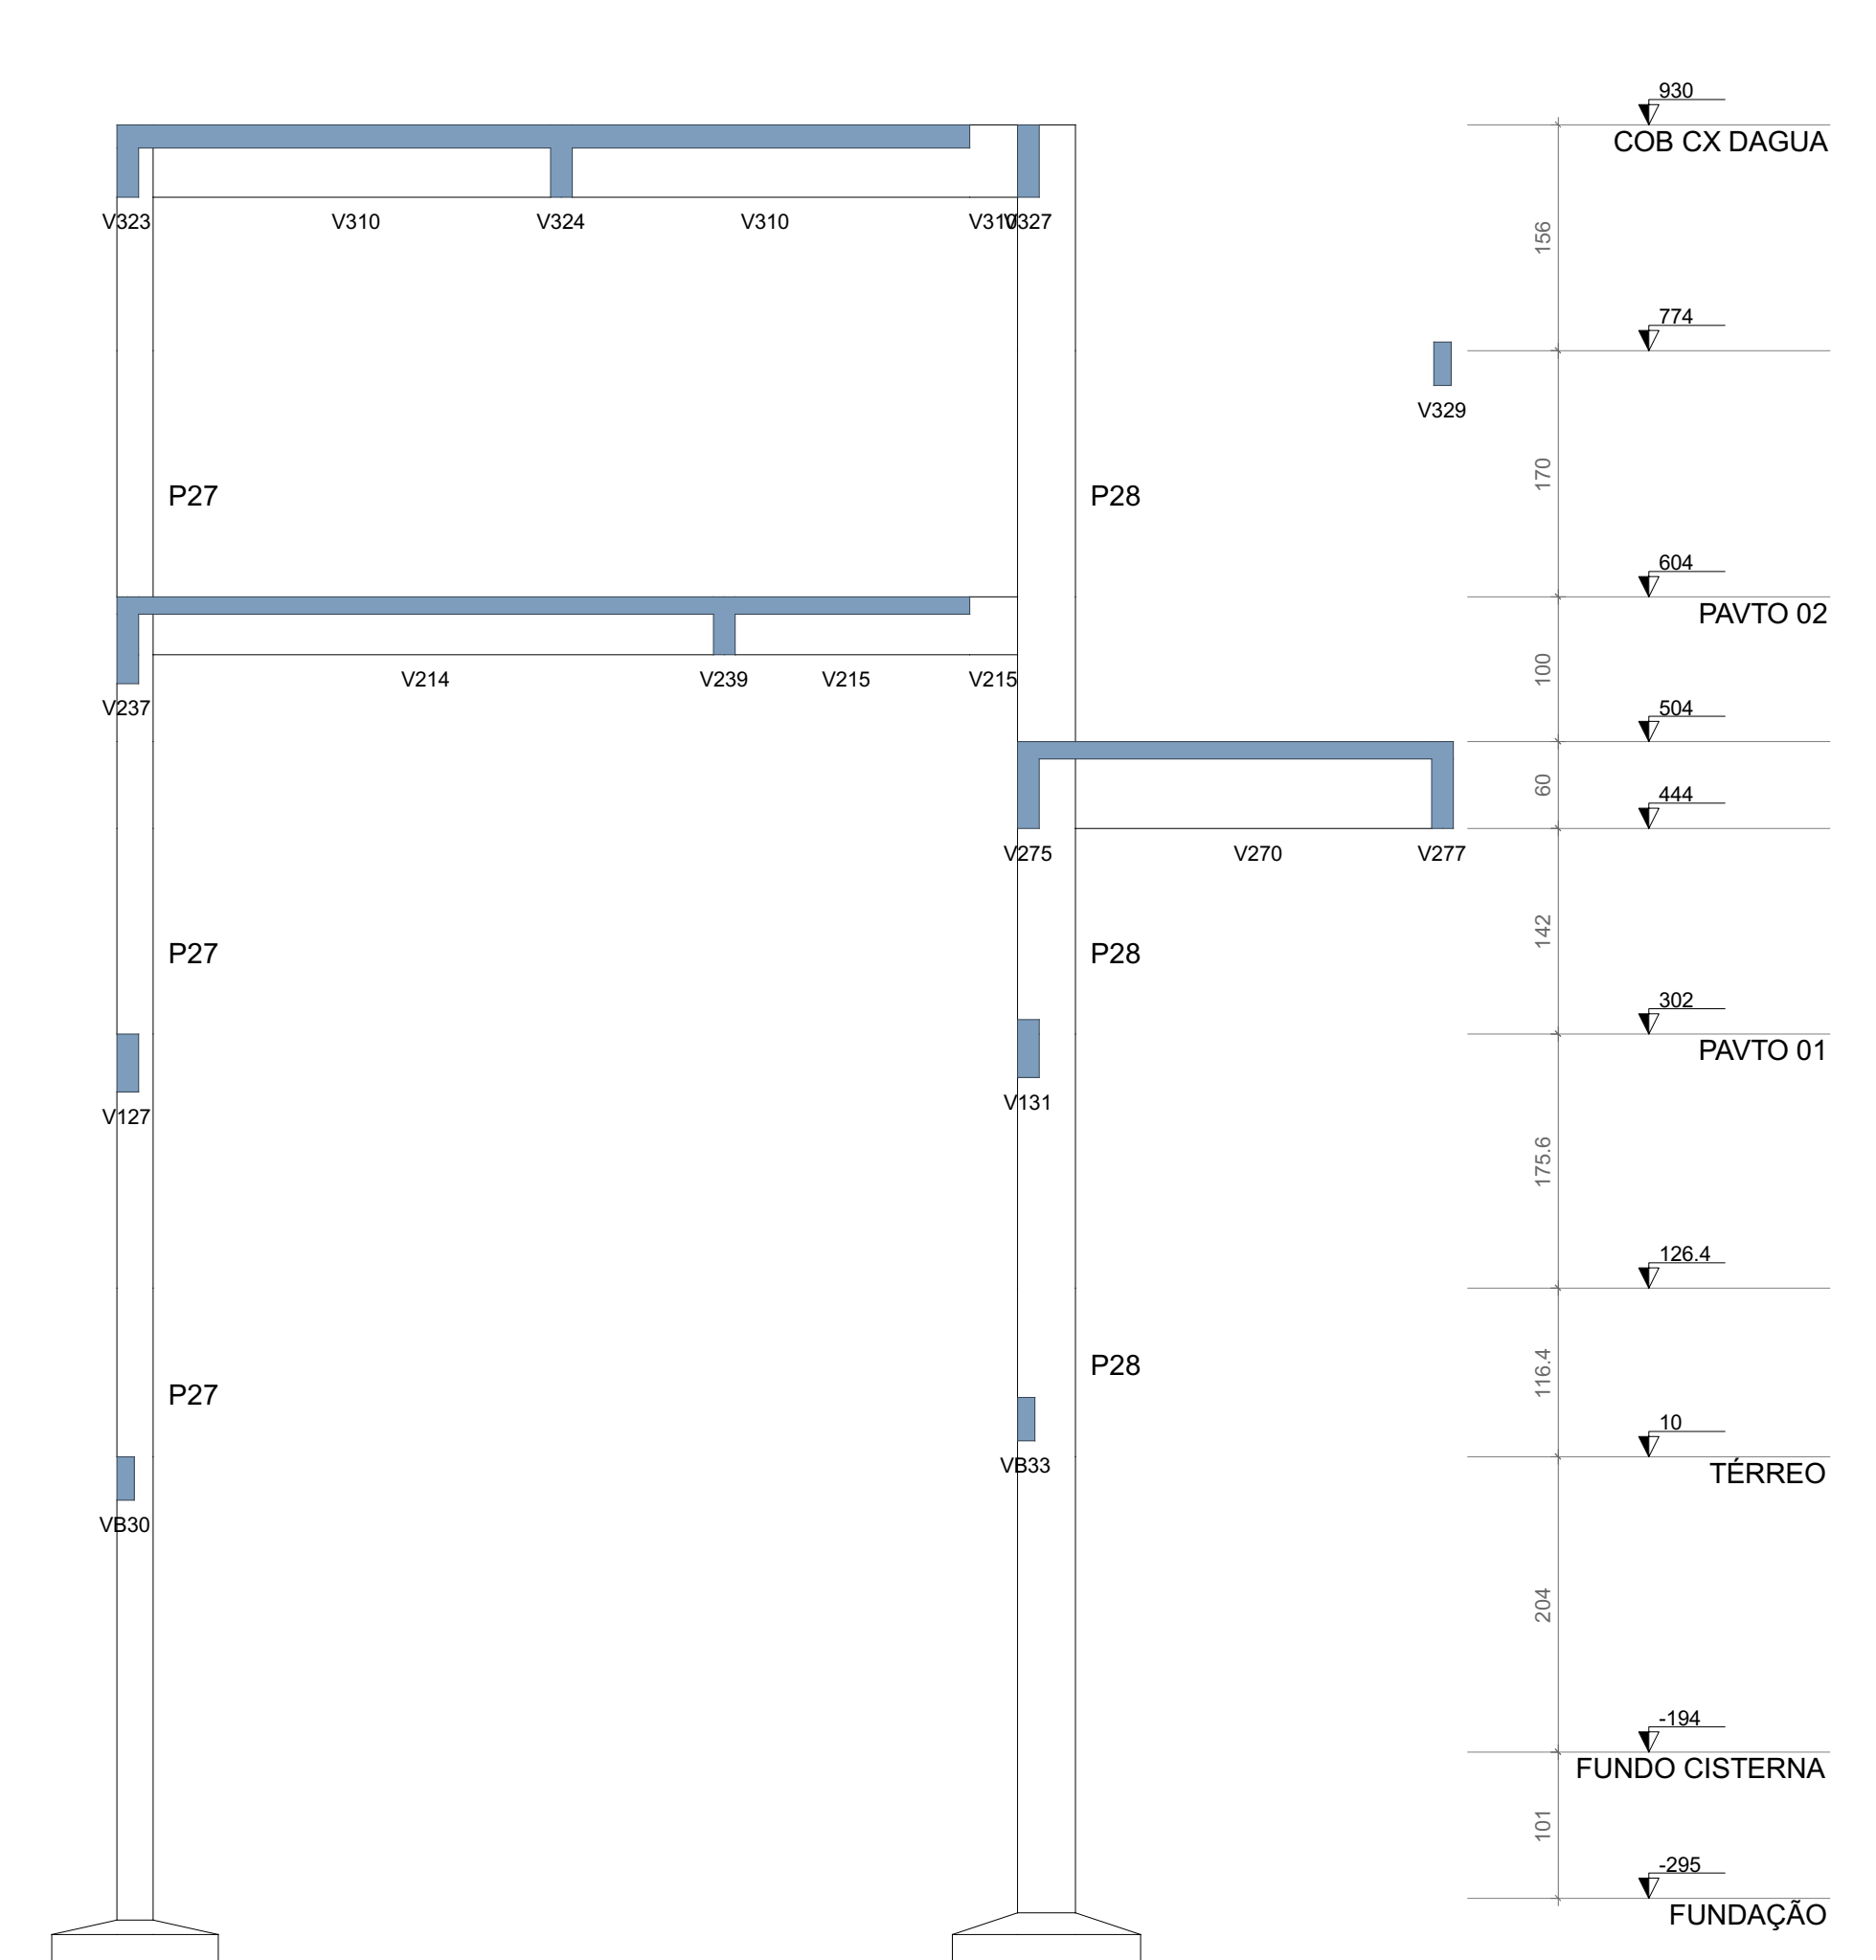


CORTE E-E

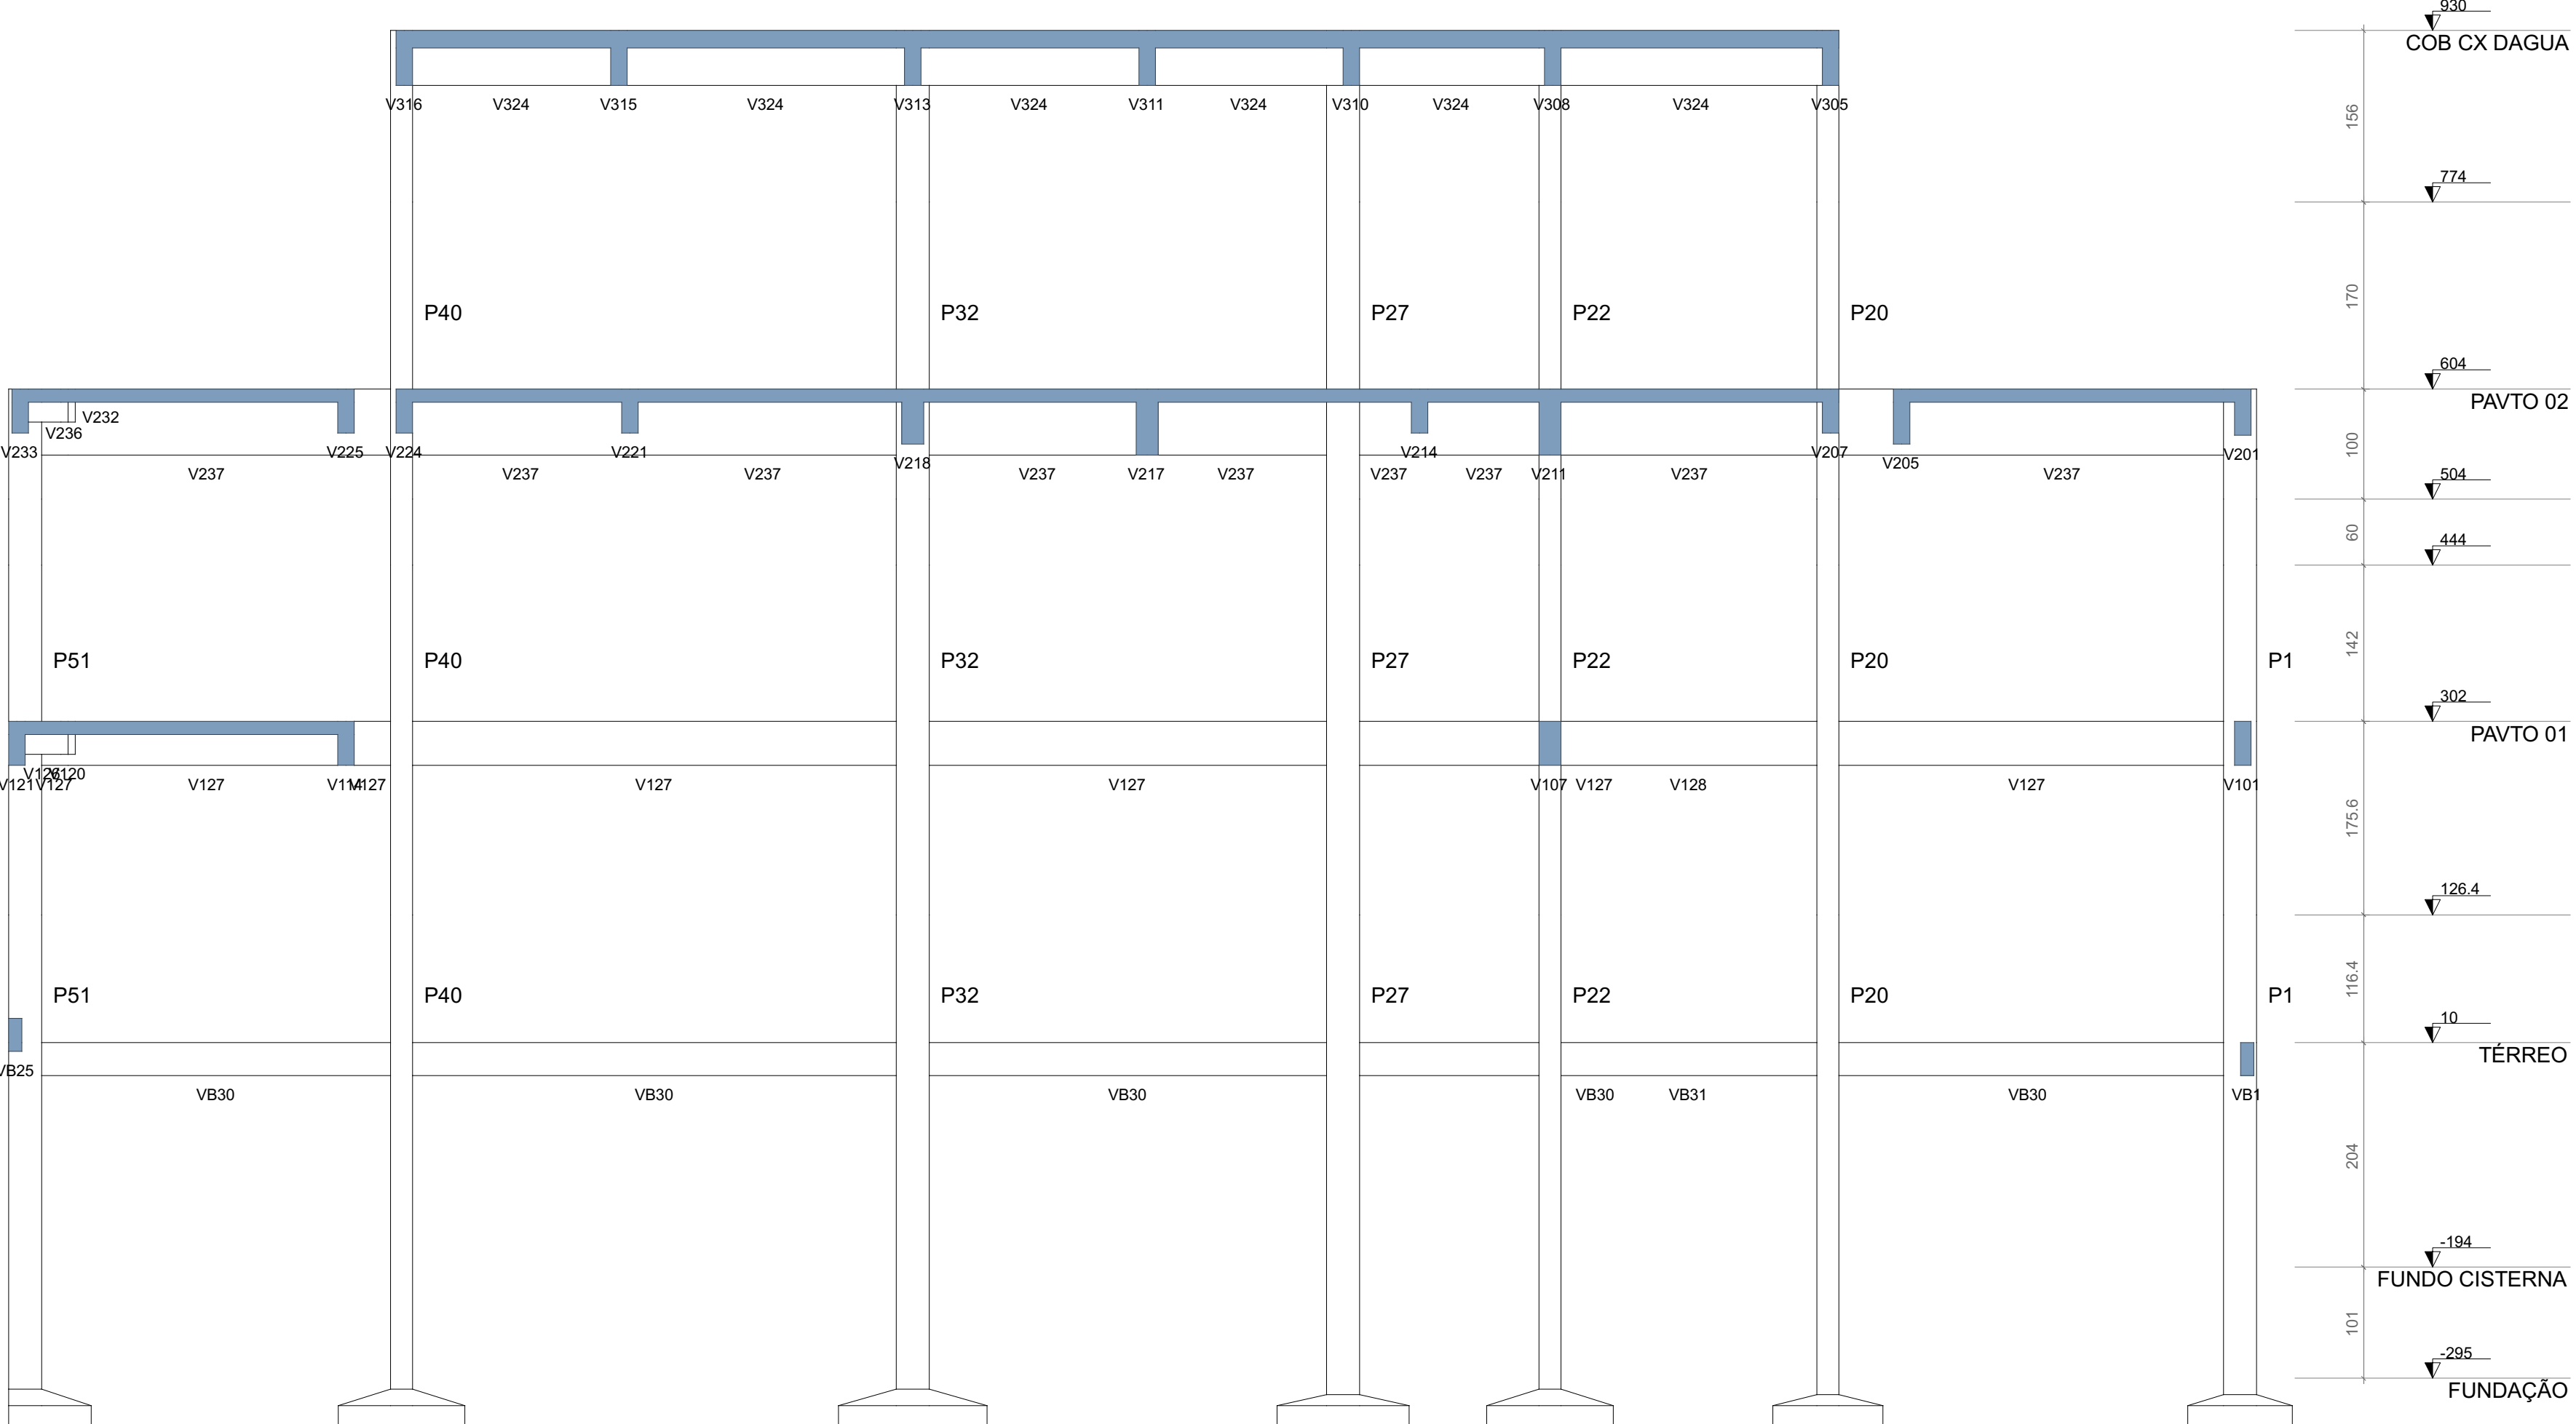

CORTE A-A
Escala 1:50

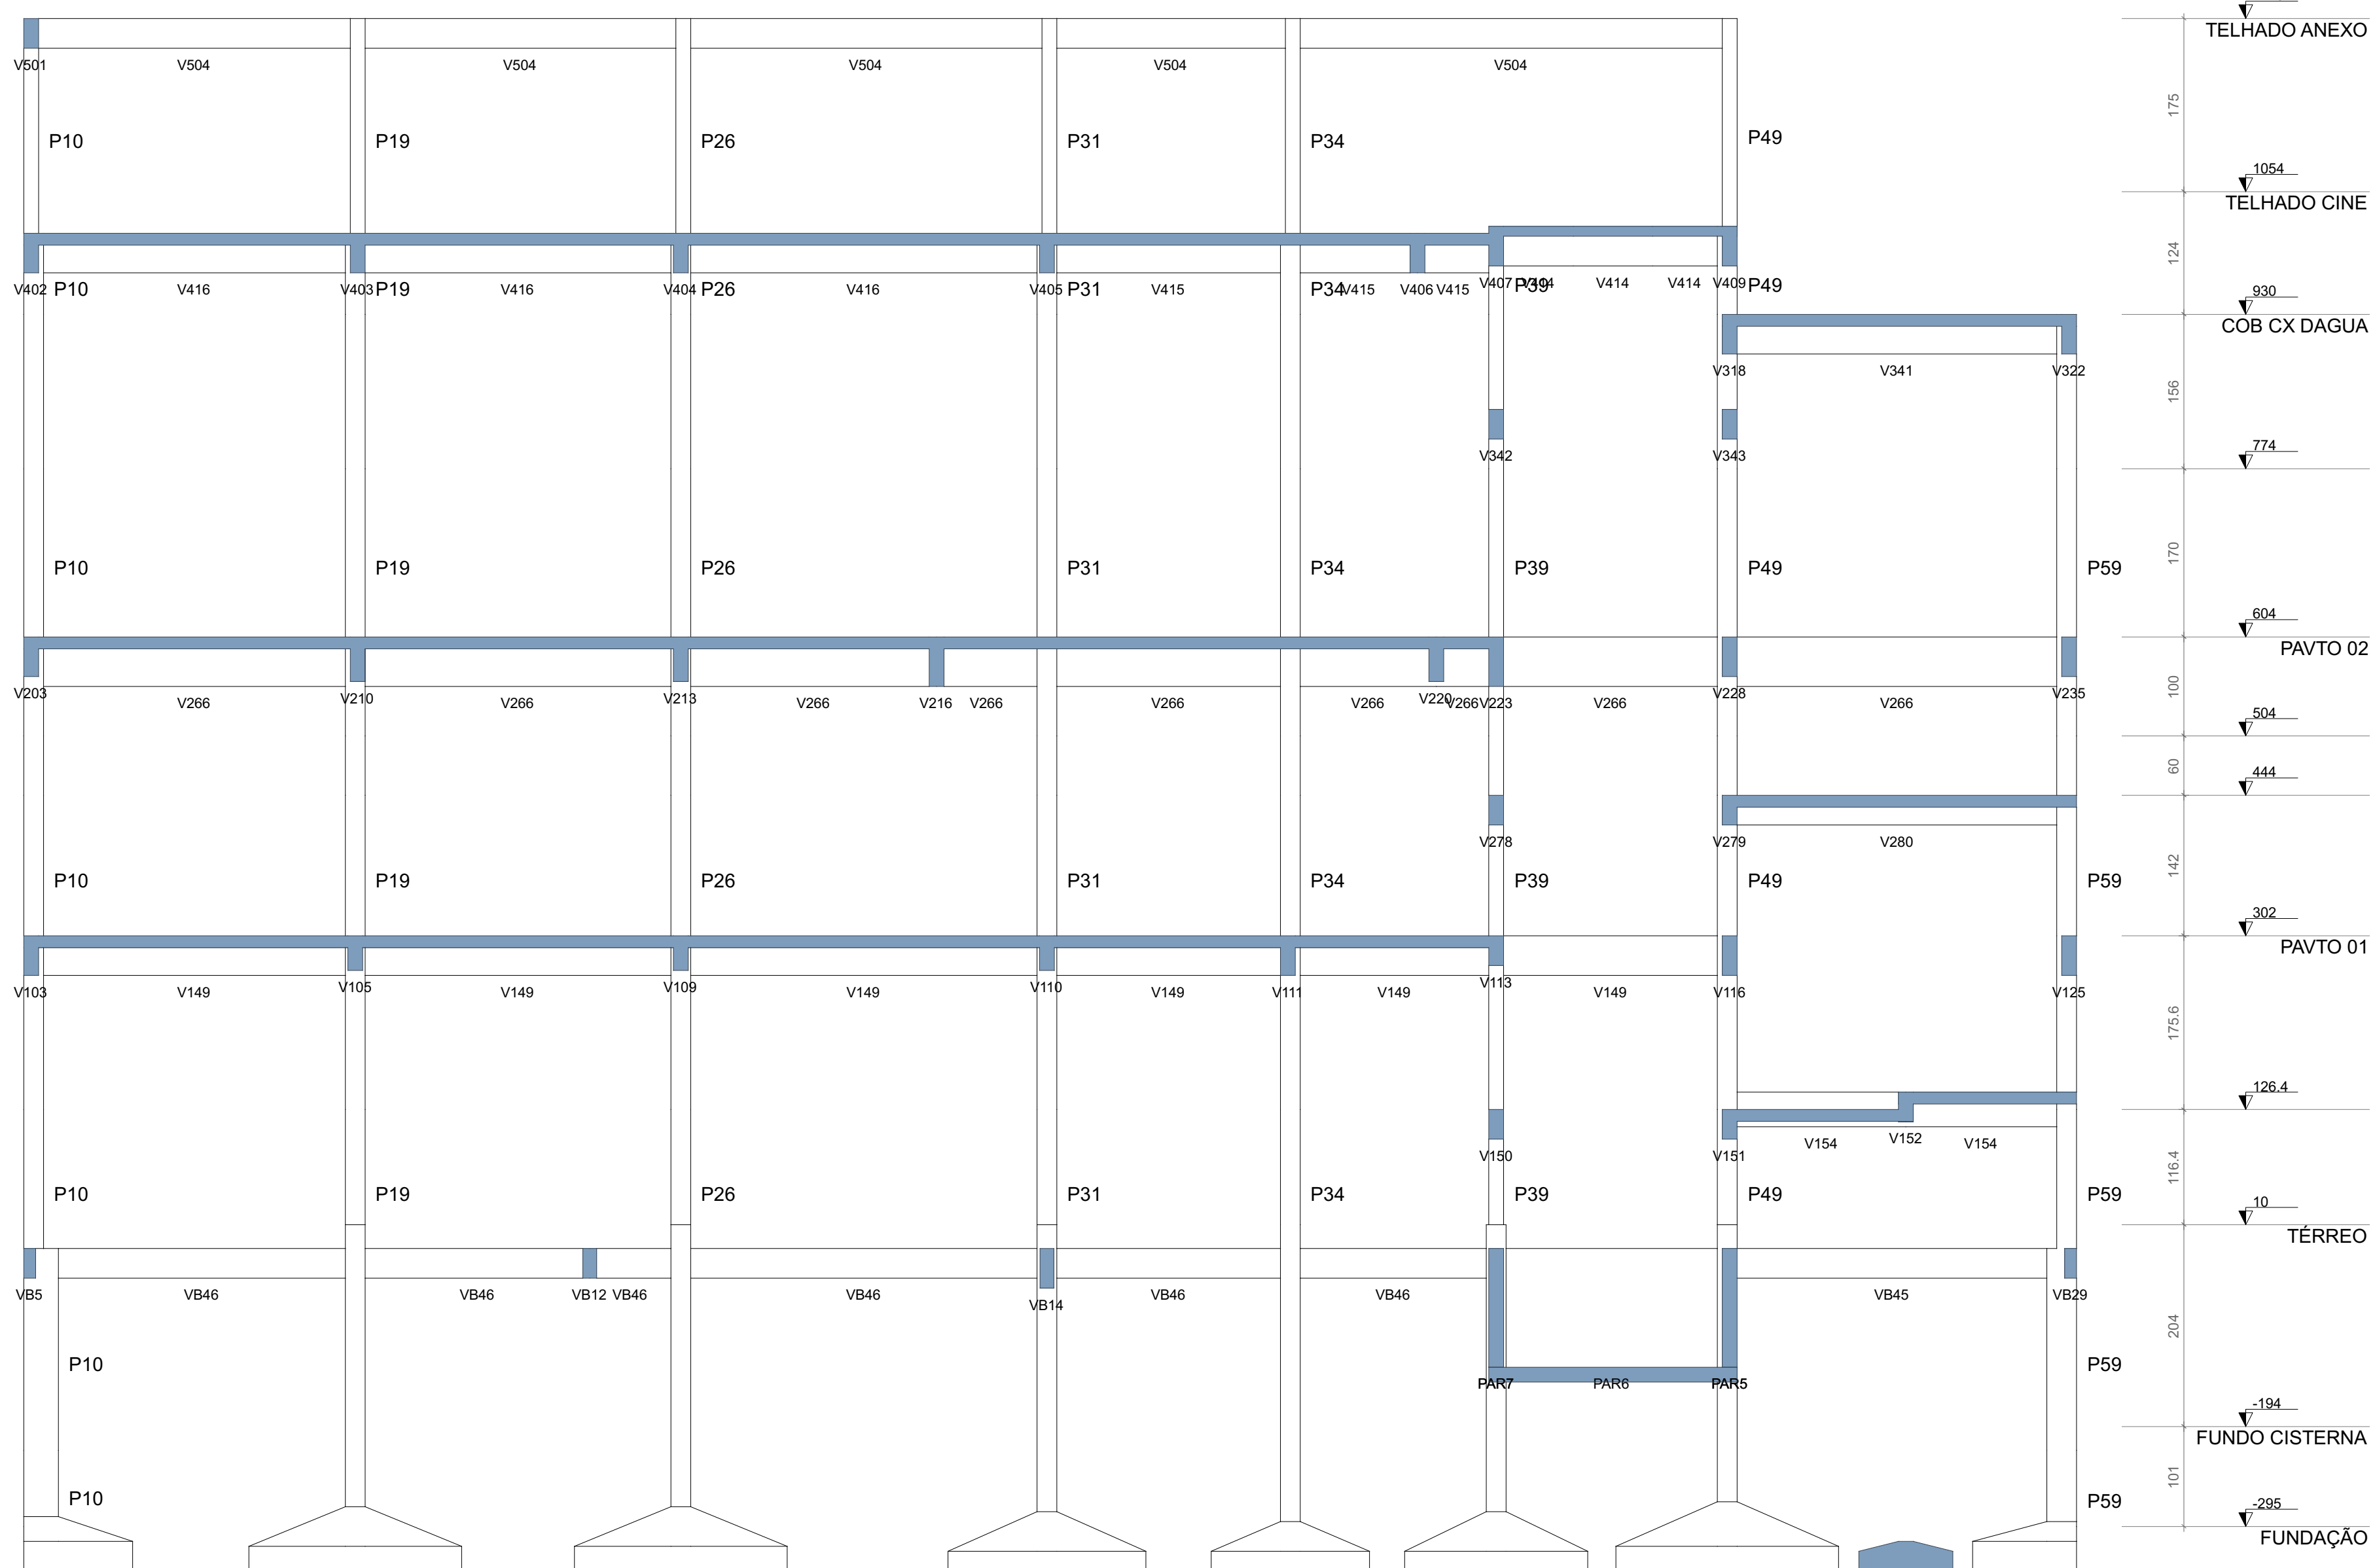

CORTE C-C

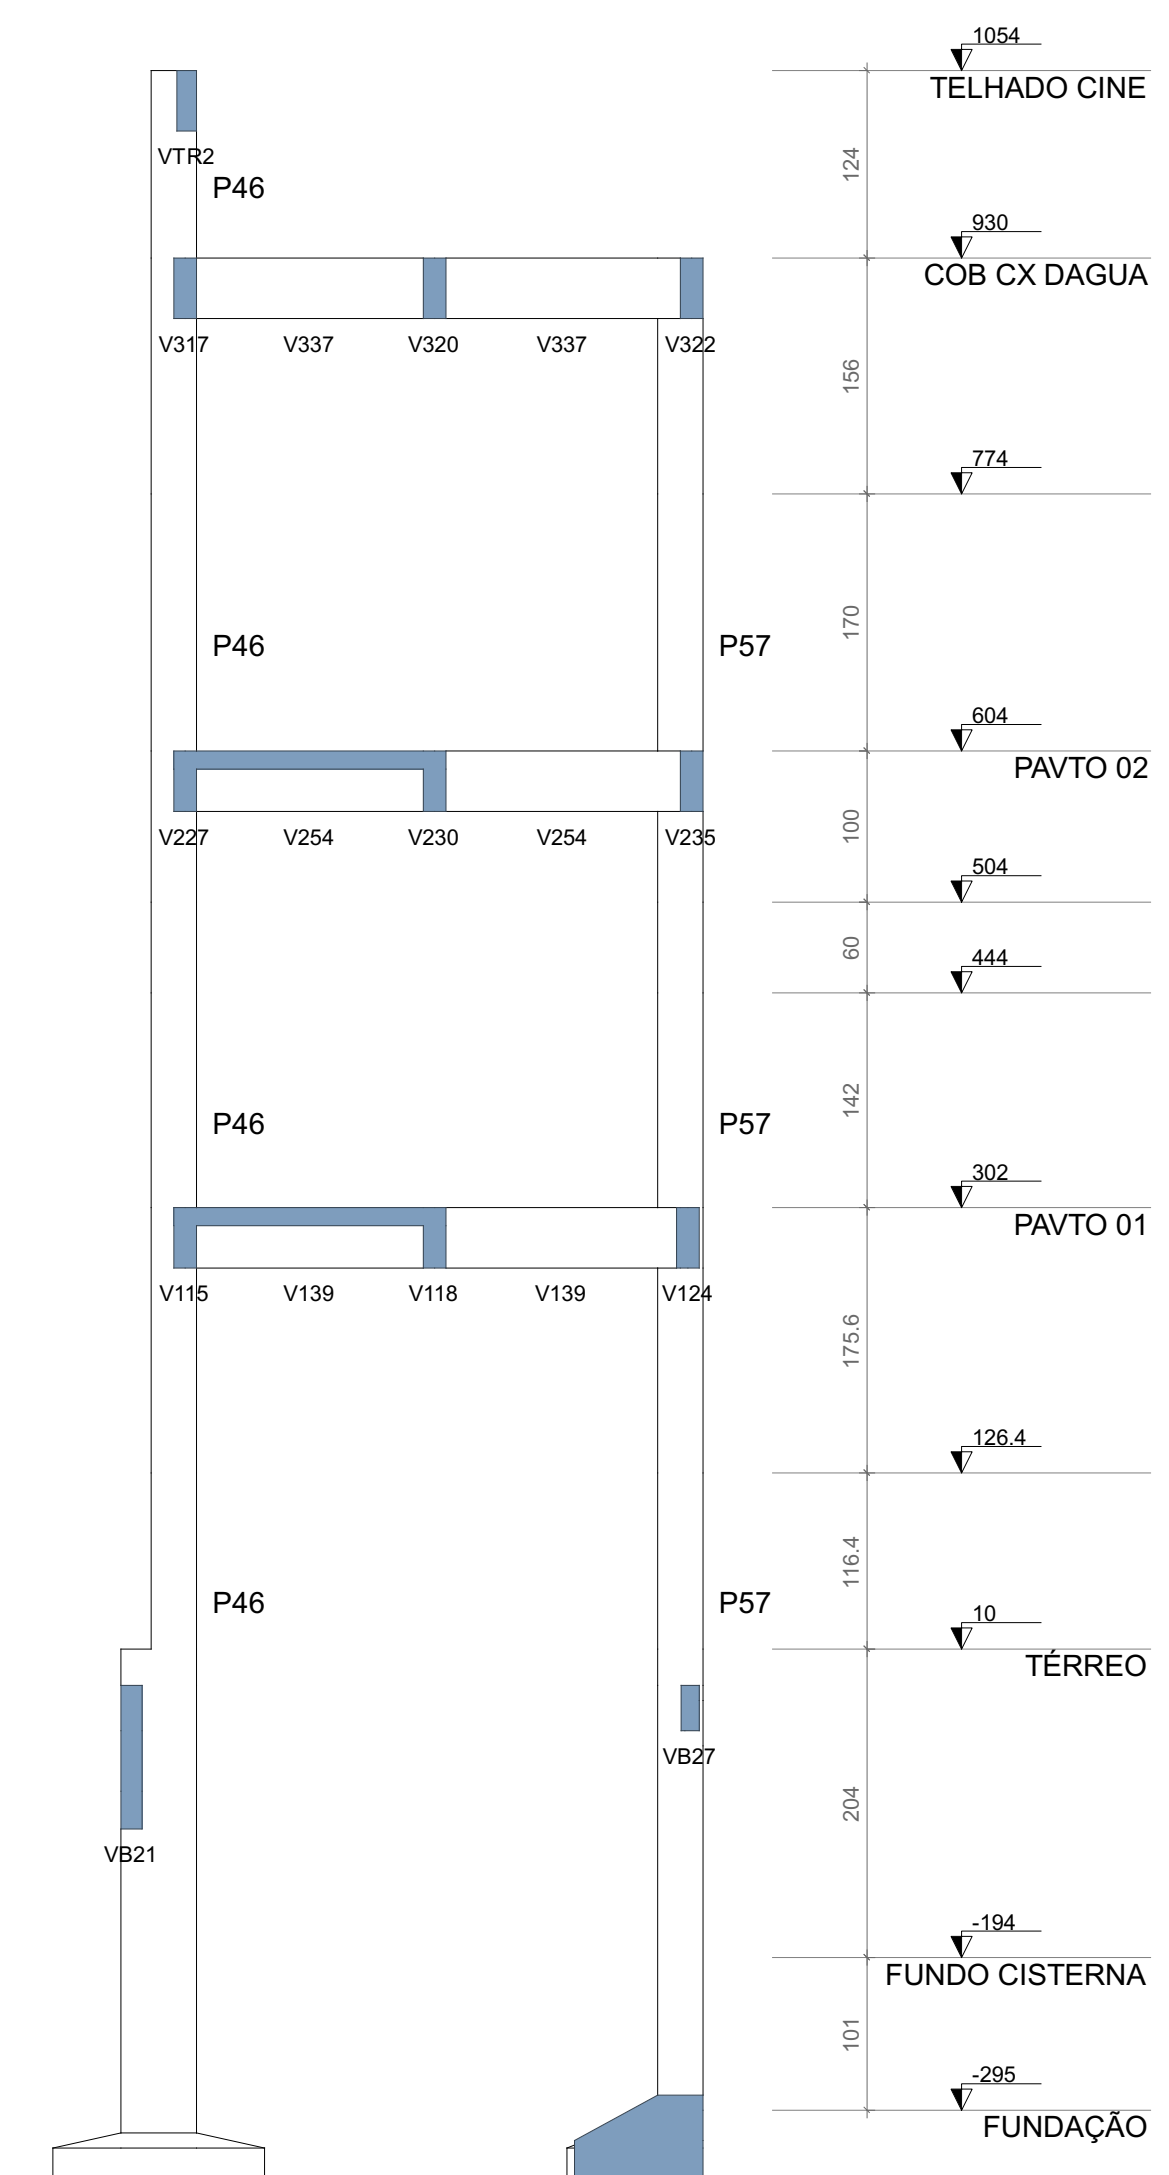

CORTE B-B
Escala 1:50

A assinatura digital inserida no primeiro página possui validade legal equivalente à assinatura física, conforme previsto no Decreto nº 31.643, de 13 de novembro de 2020. Resultado se: **OK** - a assinatura digital garante a integridade e a autenticidade de todo o documento.

	GOVERNO DO ESTADO DO PIAUÍ SEDUC - SECRETARIA DE ESTADO DA EDUCAÇÃO	
	TIPO DE PROJETO: ESTRUTURAL	
OBJETO: Escola de Cinema - CINEEX	FRANCA: 51 52	
TÍTULO DO DESENHO: Cortes	INDICAÇÃO DA INDICADA	
ENDEREÇO DO OBJETO: Praça Pedro II, nº 1301, Bairro Centro	REVISÃO: 0	
MUNICÍPIO: Teresina	Assinado por: Joergen Luizson Vaz Borges CREA: 106000/000	
DATA: 06/2/2025		
DESENHO: -		