


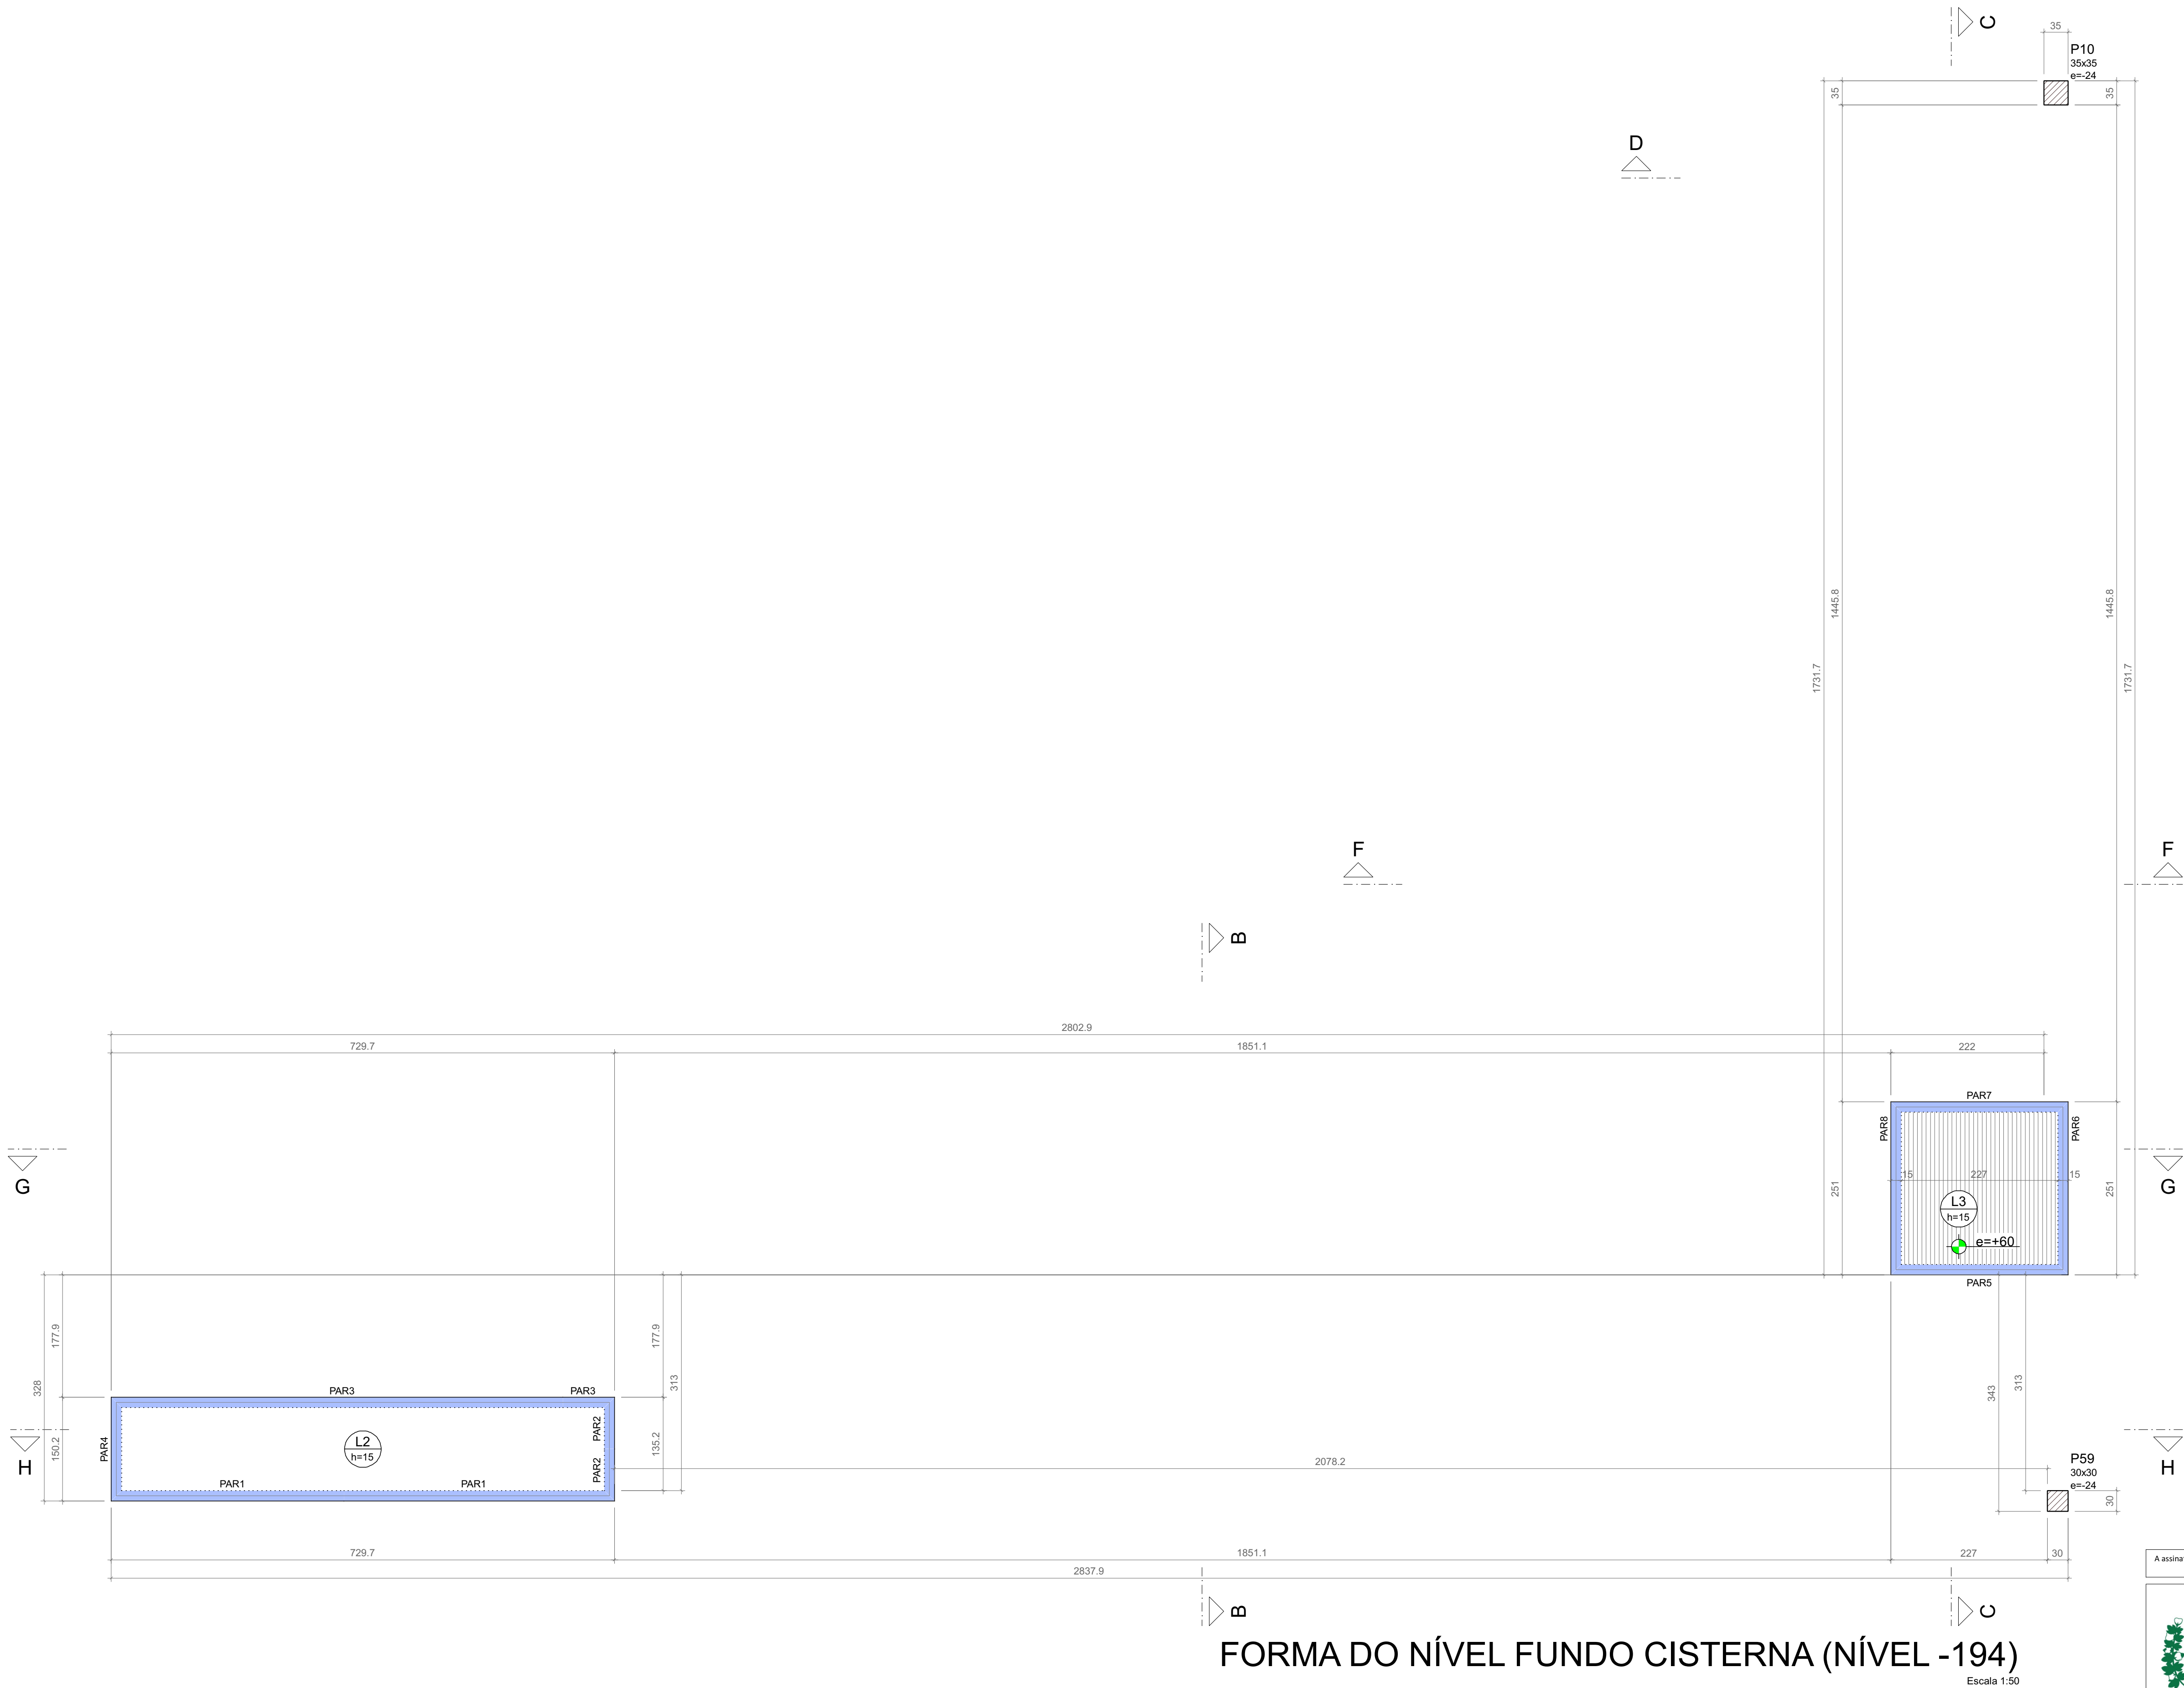

Lajes								
Dados					Sobrecarga (kgf/m²)			
Nome	Tipo	Altura (cm)	Elevação (cm)	Nível (cm)	Peso próprio (kgf/m²)	Adicional	Acidental	Localizada
L2	Maciça	15	0	-194	375	38	10	-
L3	Maciça	15	60	-134	375	137	5000	-

Características dos materiais	
fck (kgf/cm²)	Ecs (kgf/cm²)
300	268384
Dimensão máxima do agregado = 19 mm	

Pilares			
Nome	Seção (cm)	Elevação (cm)	Nível (cm)
P10	35x35	-24	-218
P59	30x30	-24	-218

Legenda dos pilares	
	Pilar que passa

Legenda das vigas e paredes	
	Parede de concreto

A assinatura digital inserida na primeira página possui validade legal equivalente à assinatura física, conforme previsto no Decreto nº 10.543, de 13 de novembro de 2020. Ressalta-se que uma única assinatura digital garante a integridade e a autenticidade de todo o documento.



GOVERNO DO ESTADO DO PIAUÍ

SEDUC - SECRETARIA DE ESTADO DA EDUCAÇÃO

OBJETO: Escola de Cinema - CINEREX		TIPO DE PROJETO: ESTRUTURAL	
TÍTULO DO DESENHO: Forma do Nível FUNDO CISTERNA		PRANCHA: 3 52	
ENDEREÇO DO OBJETO: Praça Pedro II, nº 1301, Bairro Centro		ESCALA: INDICADA	
MUNICÍPIO: Teresina	ENG RESP: _____ Joargens Ludson Vaz Borges CREA 1909530832	REVISÃO: 0	
DATA: DEZ/2025			
DESENHO: -			