


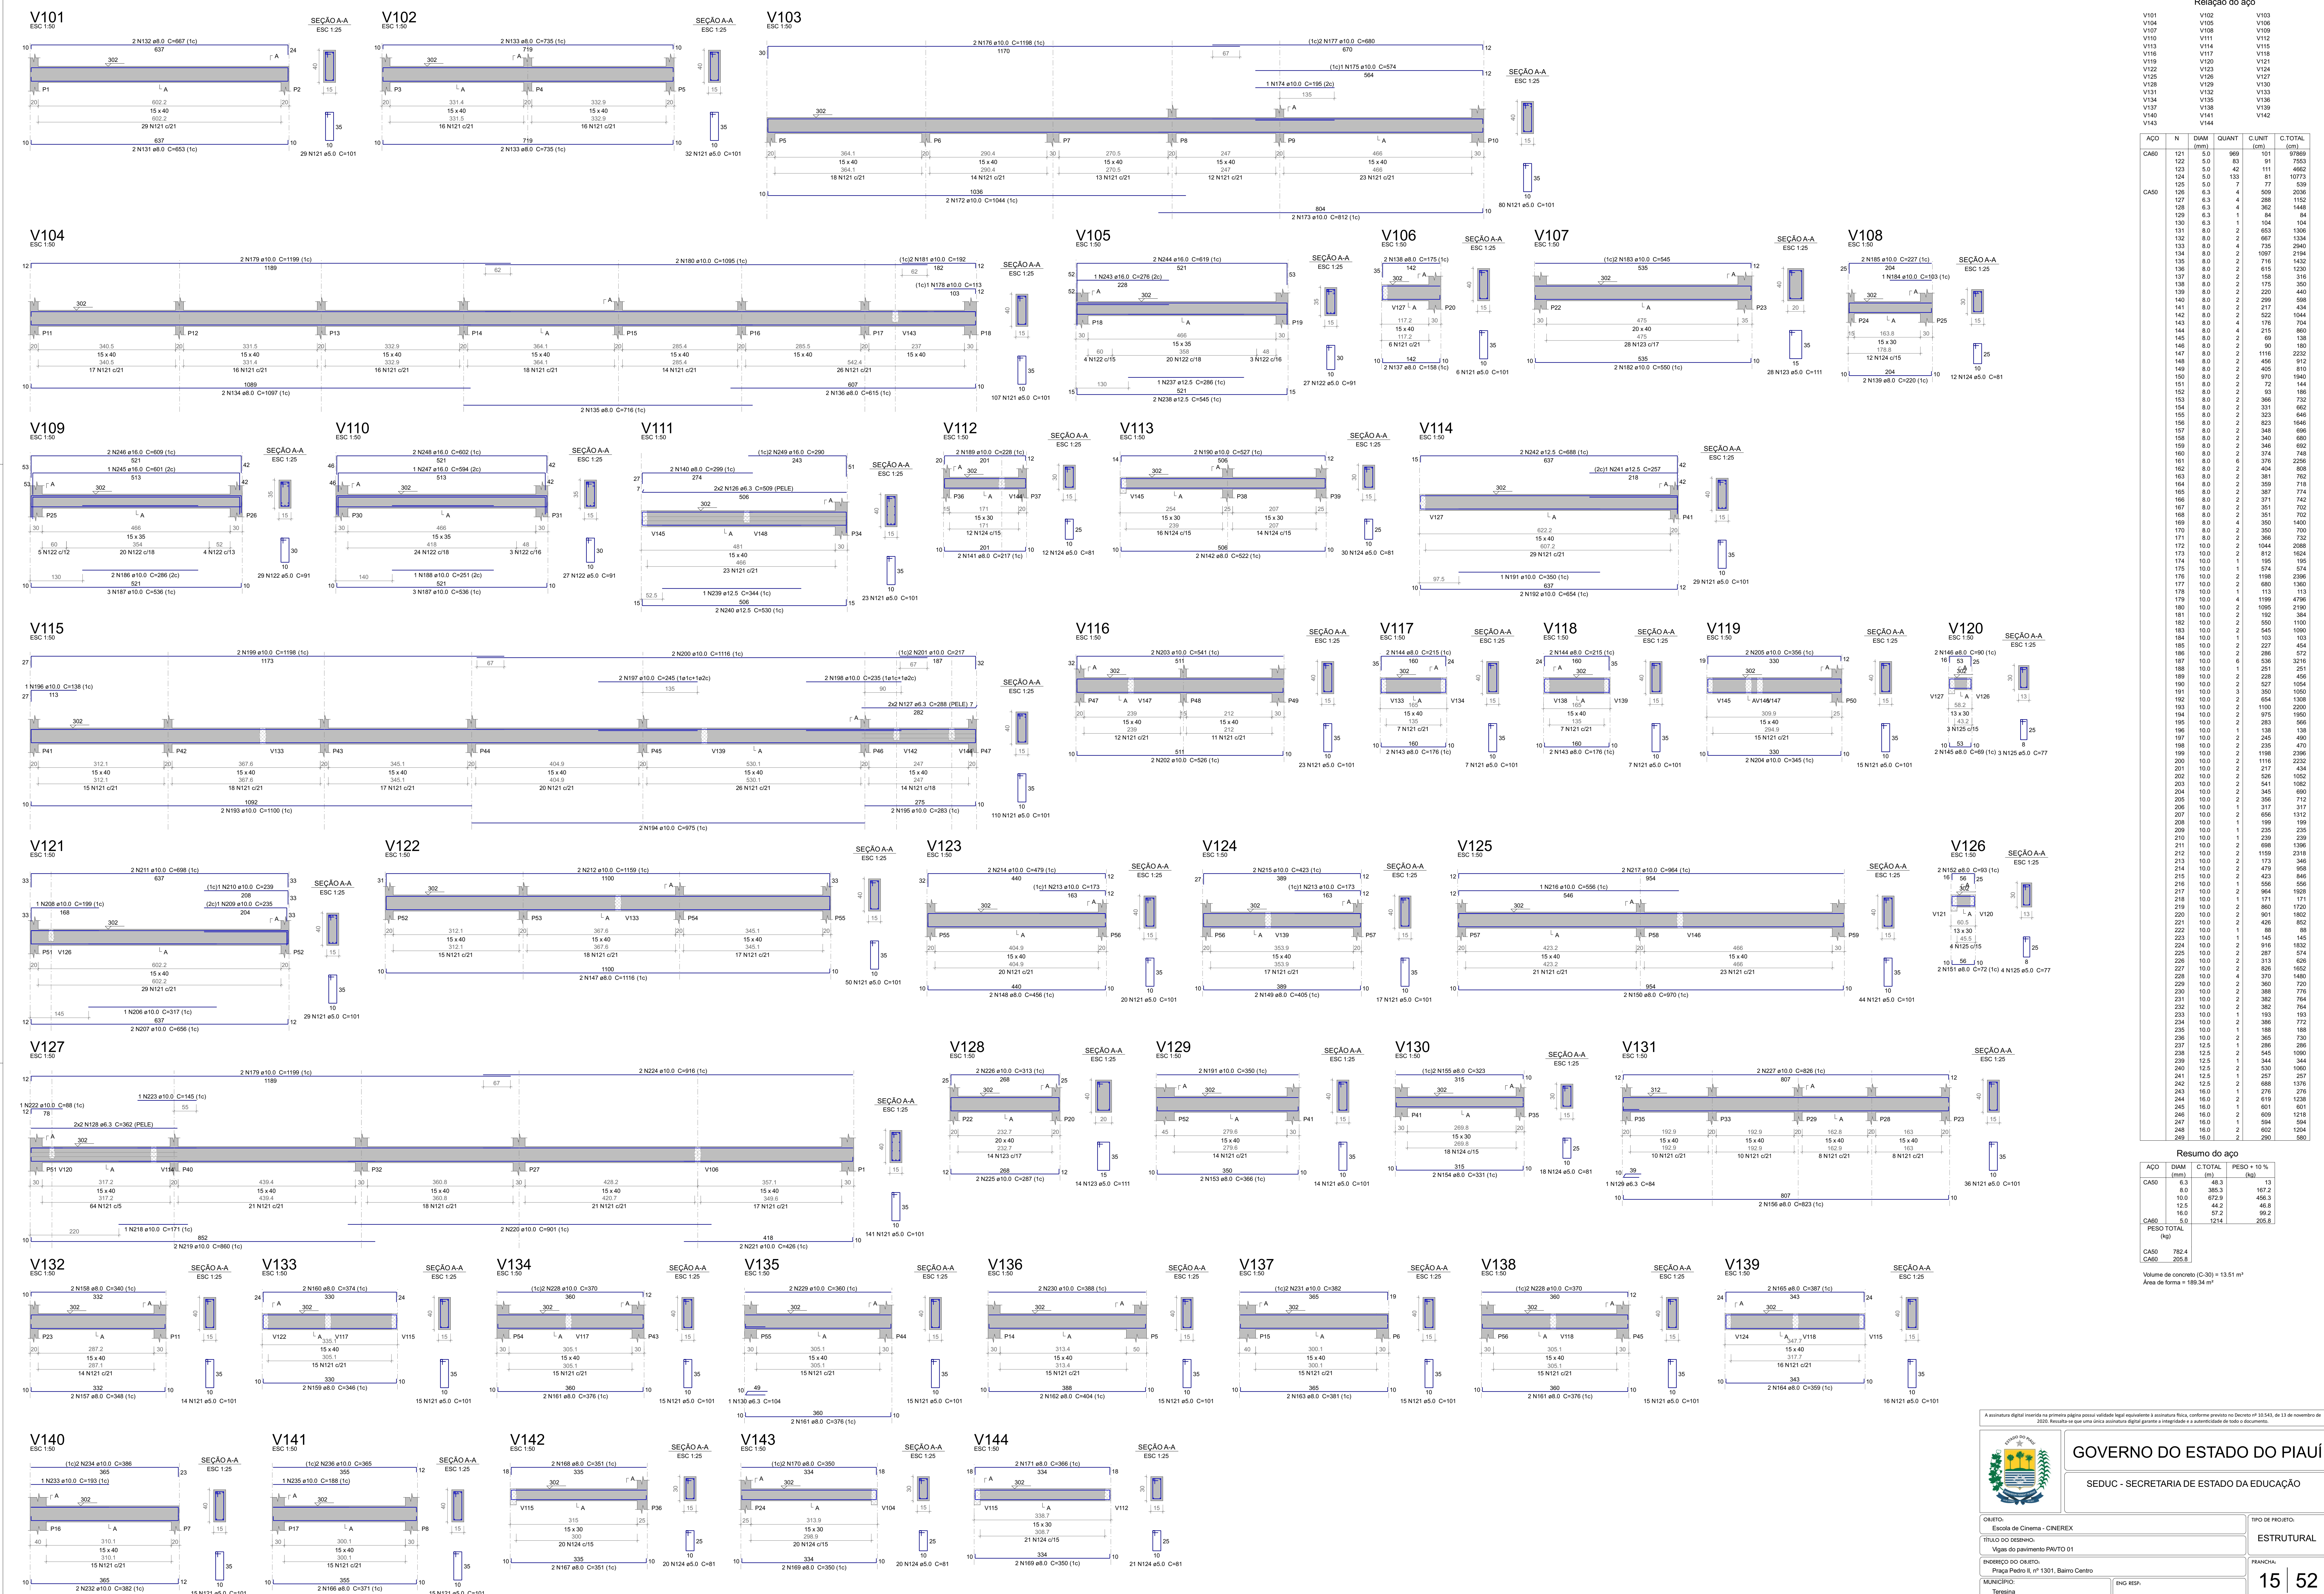

Relação do aço						
Resumo do aço				
ACO	DIAM (mm)	C.TOTAL (m)	PESO + 10 % (kg)	
PESO TOTAL				(kg)
CA50	782.4			
CA50	205.8			
Volume de concreto (C-30) = 13.51 m³				
Área de forma = 189.34 m²				

A assinatura digital inscrita na primeira página possui validade legal equivalente à assinatura física, conforme previsto no Decreto nº 10.543, de 13 de novembro de 2020. Resulta-se que uma única assinatura digital garante a integridade e a autenticidade de todo o documento.



GOVERNO DO ESTADO DO PIAUÍ

SEDUC - SECRETARIA DE ESTADO DA EDUCAÇÃO

OBJETO: Escola de Cinema - CNEREX

TÍTULO DO DESENHO: Vigas do pavimento PAVTO D1

ENDEREÇO DO OBJETO: Praça Pedro II, nº 1301, Bairro Centro

MUNICÍPIO: Teresina

DATA: DEZ/2025

DESENHO: -

TIPO DE PROJETO: ESTRUTURAL

FRANCA: 15 52

ESCALA: INDICADA

REVISÃO: 0

ENG. RESP.:

Joerges Ludson Vaz Borges

CREA 199838/2022