



DETALHE DA ARMADURA SUPERIOR DE CONTINUIDADE DA LAJE E MONTAGEM DA ARMADURA DE DISTRIBUIÇÃO

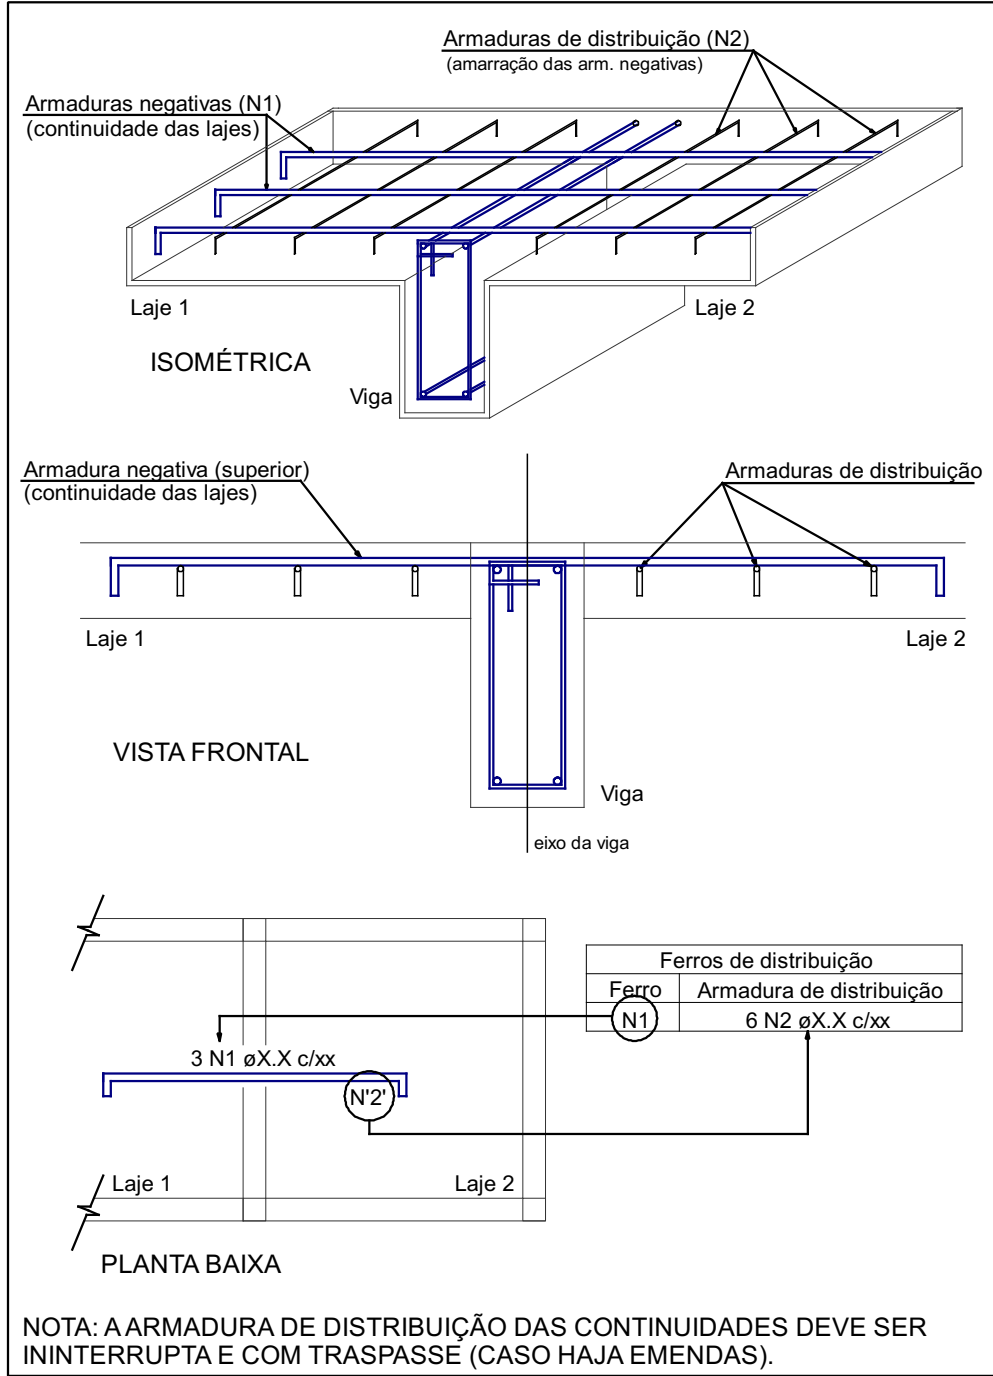

Armaduras de distribuição		
Armadura	Armadura de distribuição	
N21	3 N22 ø5.0 c/20	C=337
N21	3 N23 ø5.0 c/20	C=325
N21	3 N24 ø5.0 c/20	C=329
N21	3 N24 ø5.0 c/20	C=329
N25	3 N26 ø5.0 c/20	C=370
N25	3 N26 ø5.0 c/20	C=370
N21	3 N27 ø5.0 c/20	C=244
N21	3 N28 ø5.0 c/20	C=246
N21	3 N29 ø5.0 c/20	C=135
N21	3 N21 ø5.0 c/20	C=59
N21	3 N30 ø5.0 c/20	C=208
N21	3 N31 ø5.0 c/20	C=281
N21	3 N32 ø5.0 c/20	C=274
N21	3 N33 ø5.0 c/20	C=227
N21	3 N34 ø5.0 c/20	C=233
N21	3 N35 ø5.0 c/20	C=252
N21	3 N37 ø5.0 c/20	C=155
N21	3 N38 ø5.0 c/20	C=160
N21	3 N38 ø5.0 c/20	C=160
N21	3 N39 ø5.0 c/20	C=168
N21	3 N40 ø5.0 c/20	C=163
N21	3 N41 ø5.0 c/20	C=158

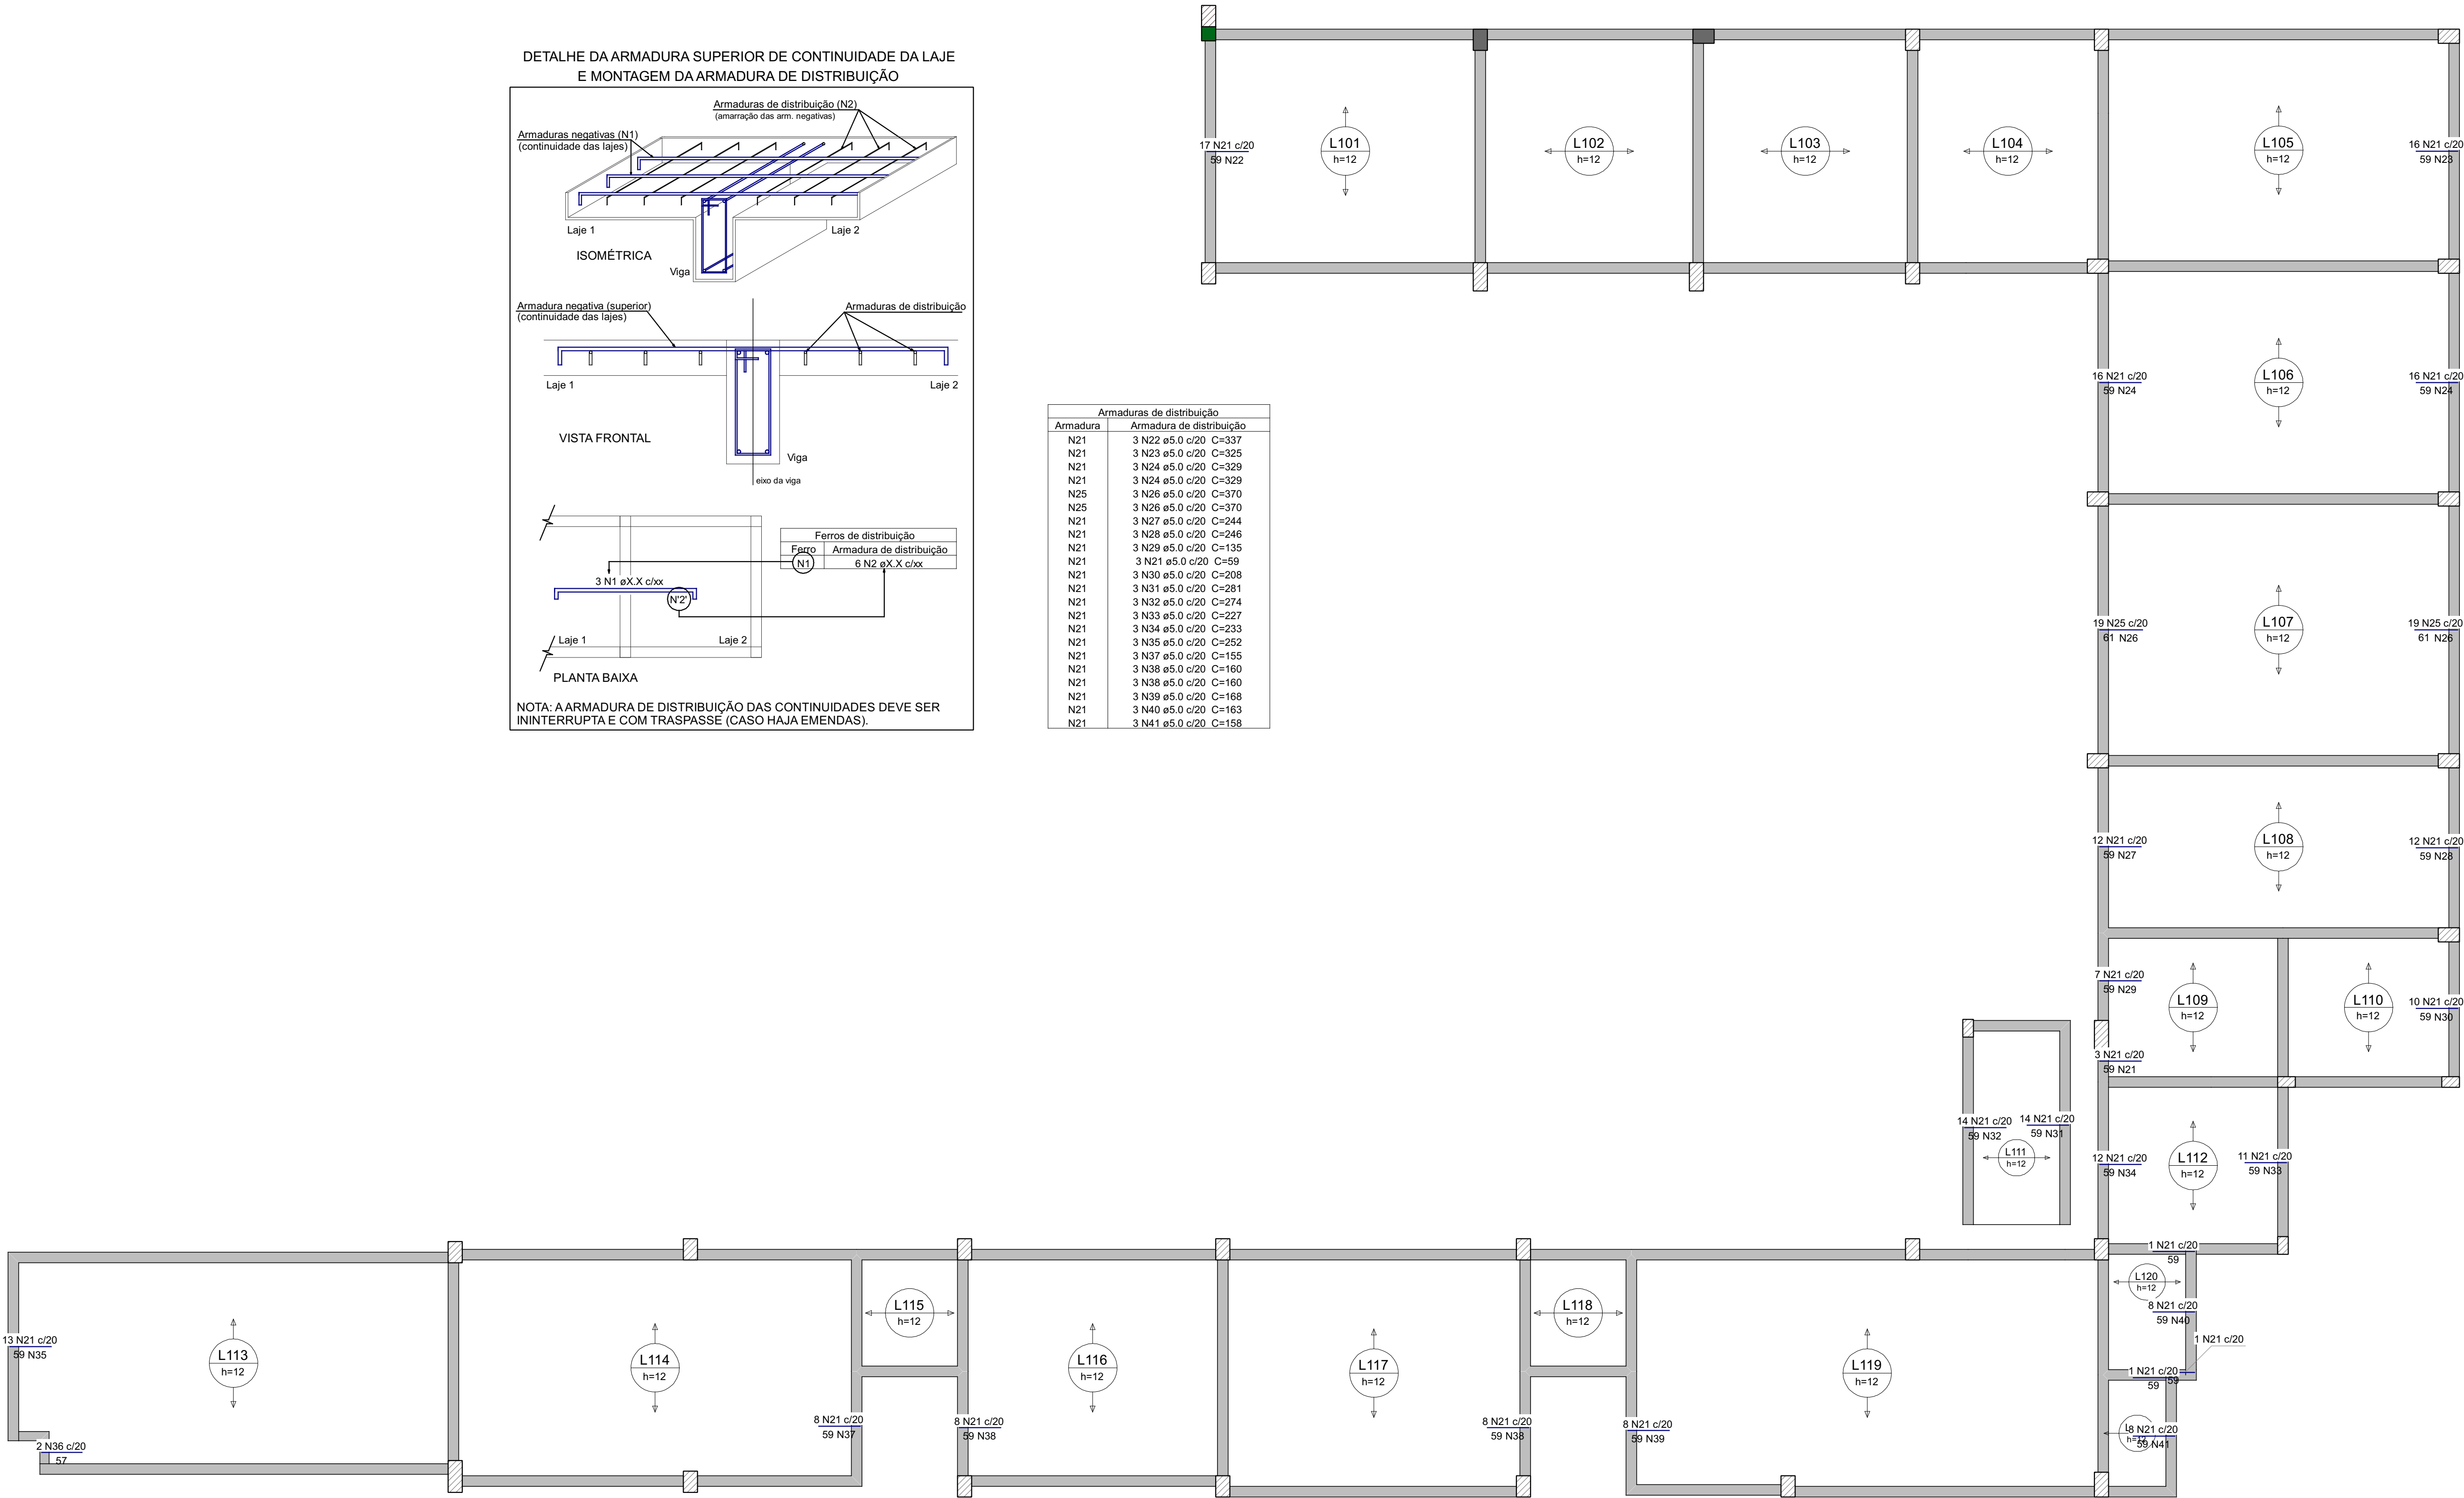


Relação do aço					
Negativos X					
ACO	N	DIAM (mm)	QUANT	C.UNIT (cm)	C.TOTAL (cm)
CA60	21	5.0	227	59	13393
	22	5.0	3	337	1011
	23	5.0	3	325	975
	24	5.0	6	329	1974
	25	5.0	38	61	2318
	26	5.0	6	370	2220
	27	5.0	3	244	732
	28	5.0	3	246	738
	29	5.0	3	135	405
	30	5.0	3	208	624
	31	5.0	3	281	843
	32	5.0	3	274	822
	33	5.0	3	227	681
	34	5.0	3	233	699
	35	5.0	3	252	756
	36	5.0	2	57	114
	37	5.0	3	155	465
	38	5.0	6	160	960
	39	5.0	3	168	504
	40	5.0	3	163	489
	41	5.0	3	158	474

Resumo do aço			
ACO	DIAM (mm)	C.TOTAL (m)	PESO + 10 % (kg)
CA80	5.0	312	52.9
PESO TOTAL (kg)			
CA60	52.9		

ARMAÇÃO NEGATIVA DAS LAJES DO PAVIMENTO PAVTO 01 (EIXO X)

Escala 1:50

ARMAÇÃO DE RETRAÇÃO EM TODAS AS DE LAJE DESTE PAVTO COM TELA SOLDADA Q92

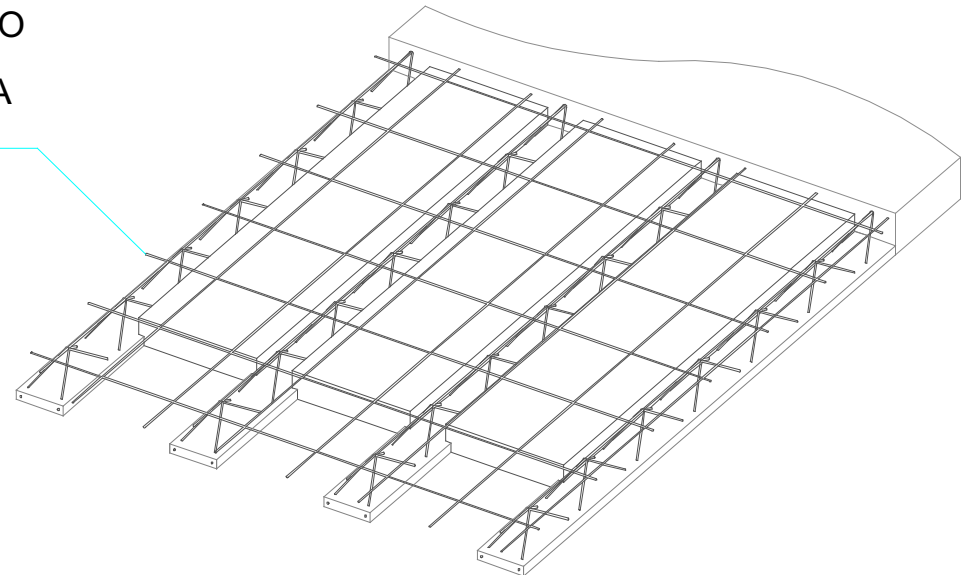

Detalhe laje treliçada - EPS s/ escala

OBS:

1- AS INFORMAÇÕES COMO DIMENSÕES, ARMAÇÕES E ESPECIFICAÇÕES DAS LAJES PRE-MOLDADAS (TRELIÇADAS) DESTE PROJETO NÃO EXIMEM O FABRICANTE/ FORNECEDOR/ MONTADOR DE EMITIR ANOTAÇÃO DE RESPONSABILIDADE TÉCNICA (ART) PELO DETALHAMENTO/ EXECUÇÃO DAS MESMAS BEM COMO DE CONFERIR AS MEDIDAS IN LOCO PARA FABRICAÇÃO, HAJA VISTA SEREM PEÇAS PRE-MOLDADAS CUJO CONTROLE E EXECUÇÃO SÃO DE INTEIRA RESPONSABILIDADE DO FABRICANTE/ FORNECEDOR/ MONTADOR.

2- O MONTADOR DEVERÁ CONSIDERAR A EXECUÇÃO DAS LAJES COM AS RESPECTIVAS CONTRAFLECHAS MÍNIMAS INFORMADAS NESTE PROJETO.

2- O MONTADOR DEVERÁ OBSERVAR A EXECUÇÃO DA ARMAÇÃO DE RETRAÇÃO NA REGIÃO DA CAPA DE CONCRETO DE TODAS AS LAJES PRE-MOLDADAS DESTE PAVIMENTO COM TELA SOLDADA ESPECIFICADA NO DETALHE

A assinatura digital inserida na primeira página possui validade legal equivalente à assinatura física, conforme previsto no Decreto nº 10.543, de 13 de novembro de 2020. Ressalta-se que uma única assinatura digital garante a integridade e a autenticidade de todo o documento.

		GOVERNO DO ESTADO DO PIAUÍ	
SEDUC - SECRETARIA DE ESTADO DA EDUCAÇÃO			
OBJETO: Escola de Cinema - CINEREX	TIPO DE PROJETO: ESTRUTURAL		
TÍTULO DO DESENHO: Lajes do pavimento PAVTO 01	PRANCHA: 18 52		
ENDEQUEÇO DO OBJETO: Praça Pedro II, nº 1301, Bairro Centro	ESCALA: INDICADA		
MUNICÍPIO: Teresina	REVISÃO: 0		
DATA: DEZ/2025			
DESENHO: -	Joargens Ludson Vaz Borges CREA 1909530832		