



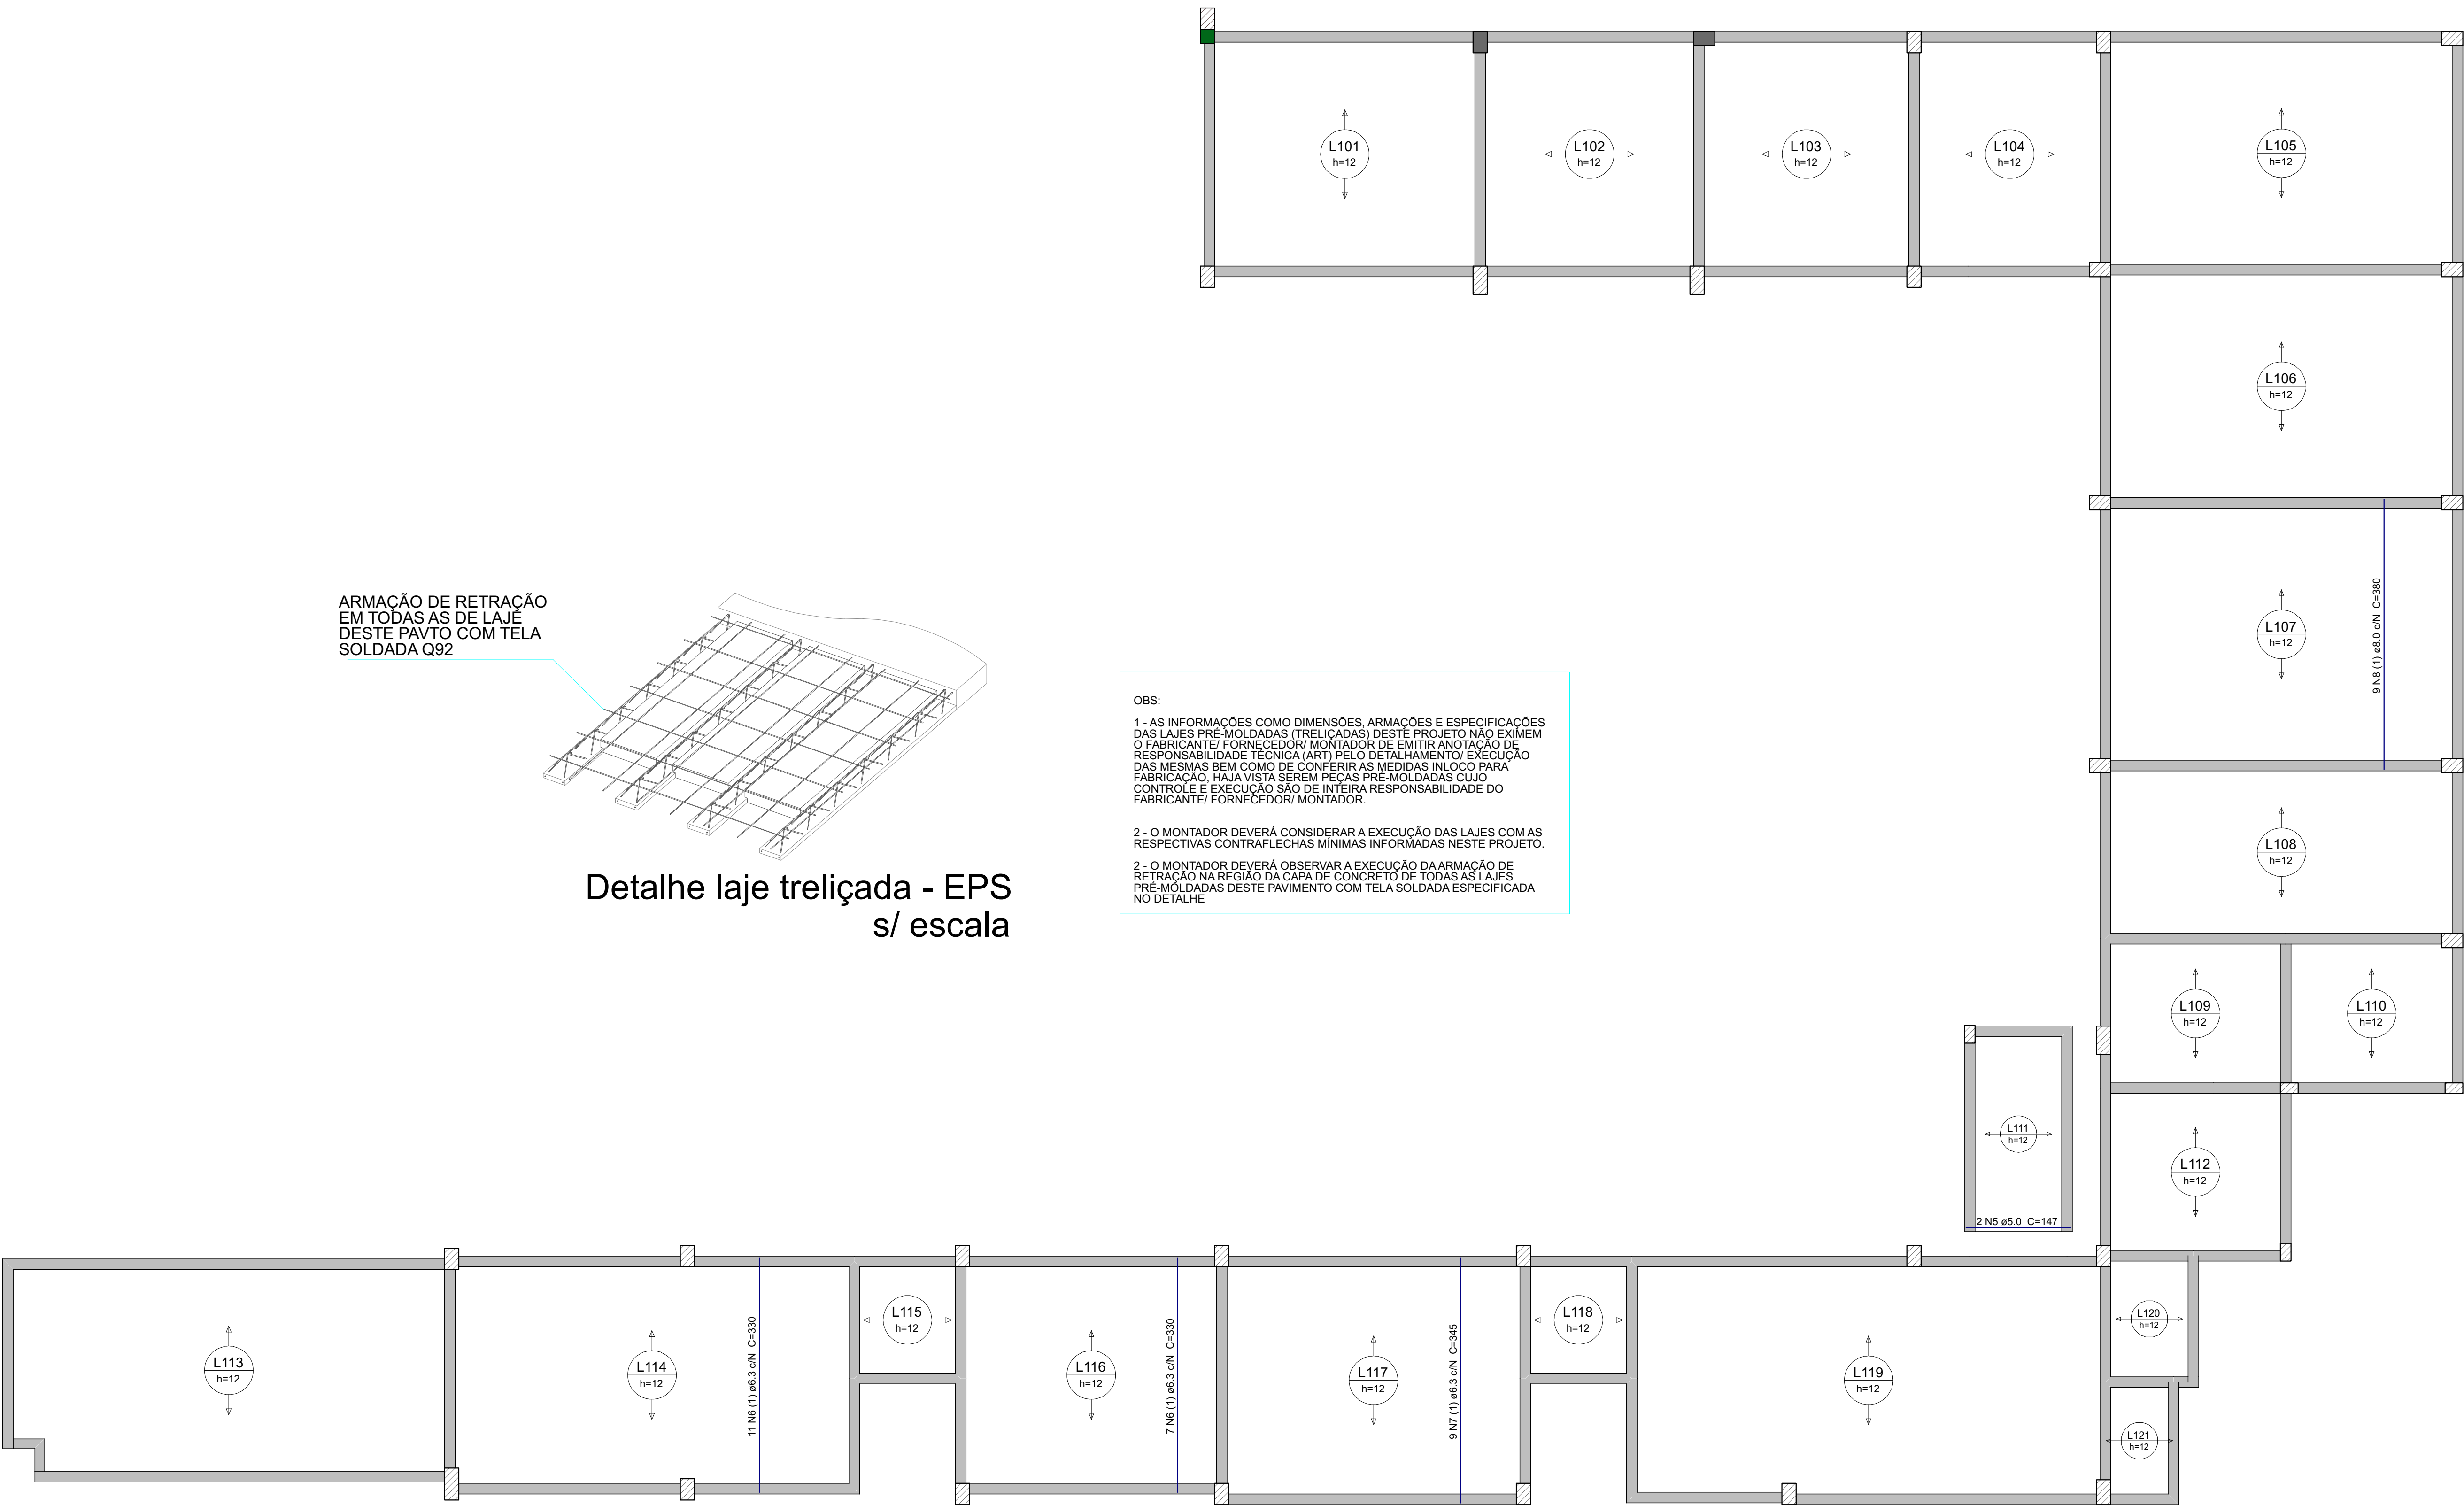

ARMAÇÃO DE RETRAÇÃO EM TODAS AS DE LAJE DESTE PAVTO COM TELA SOLDADA Q92

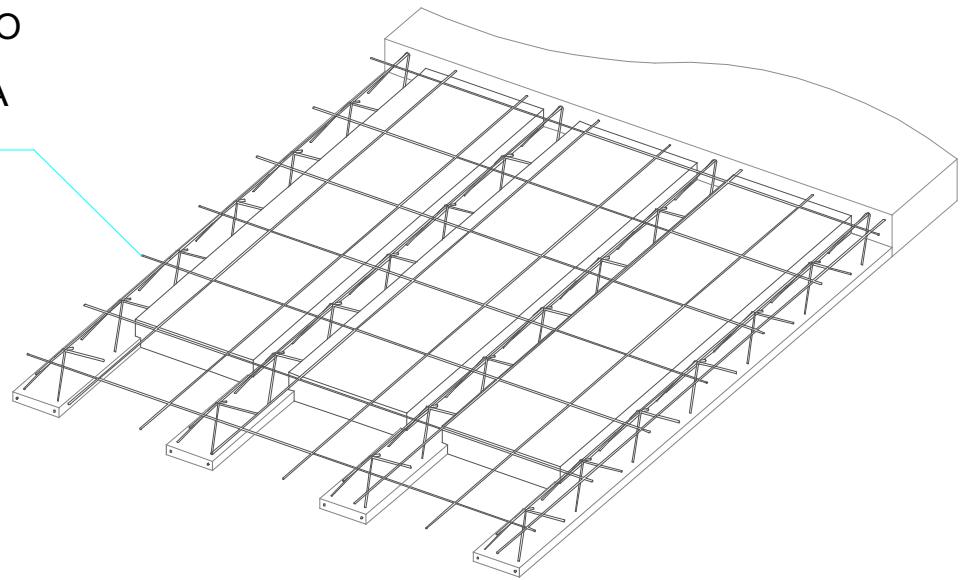

Detalhe laje treliçada - EPS s/ escala

OBS:

1 - AS INFORMAÇÕES COMO DIMENSÕES, ARMAÇÕES E ESPECIFICAÇÕES DAS LAJES PRÉ-MOLDADAS (TRELIÇADAS) DESTE PROJETO NÃO EXIMEM O FABRICANTE/ FORNECEDOR/ MONTADOR DE EMITIR ANOTAÇÃO DE RESPONSABILIDADE TÉCNICA (ART) PELO DETALHAMENTO/ EXECUÇÃO DAS MESMAS BEM COMO DE CONFERIR AS MEDIDAS IN LOCO PARA FABRICAÇÃO, HAJA VISTA SEREM PEÇAS PRÉ-MOLDADAS CUJO CONTROLE E EXECUÇÃO SÃO DE INTEIRA RESPONSABILIDADE DO FABRICANTE/ FORNECEDOR/ MONTADOR.

2 - O MONTADOR DEVERÁ CONSIDERAR A EXECUÇÃO DAS LAJES COM AS RESPECTIVAS CONTRAFLECHAS MÍNIMAS INFORMADAS NESTE PROJETO.

2 - O MONTADOR DEVERÁ OBSERVAR A EXECUÇÃO DA ARMAÇÃO DE RETRAÇÃO NA REGIÃO DA CAPA DE CONCRETO DE TODAS AS LAJES PRÉ-MOLDADAS DESTE PAVIMENTO COM TELA SOLDADA ESPECIFICADA NO DETALHE

ARMAÇÃO POSITIVA DAS LAJES DO PAVIMENTO PAVTO 01

Escala 1:50

Relação do aço

Positivos X

AÇO	N	DIAM (mm)	QUANT	C.UNIT (cm)	C.TOTAL (cm)
CA60	5	5.0	2	147	294
CA50	6	6.3	18	330	5940
	7	6.3	9	345	3105
	8	8.0	9	380	3420

Resumo do aço

AÇO	DIAM (mm)	C.TOTAL (m)	PESO + 10 % (kg)
CA50	6.3	90.5	24.3
CA60	8.0	34.2	14.8
	5.0	3	0.5

PESO TOTAL (kg)

CA50 39.2

CA60 0.5

Volume de concreto (C-30) = 9.95 m³