

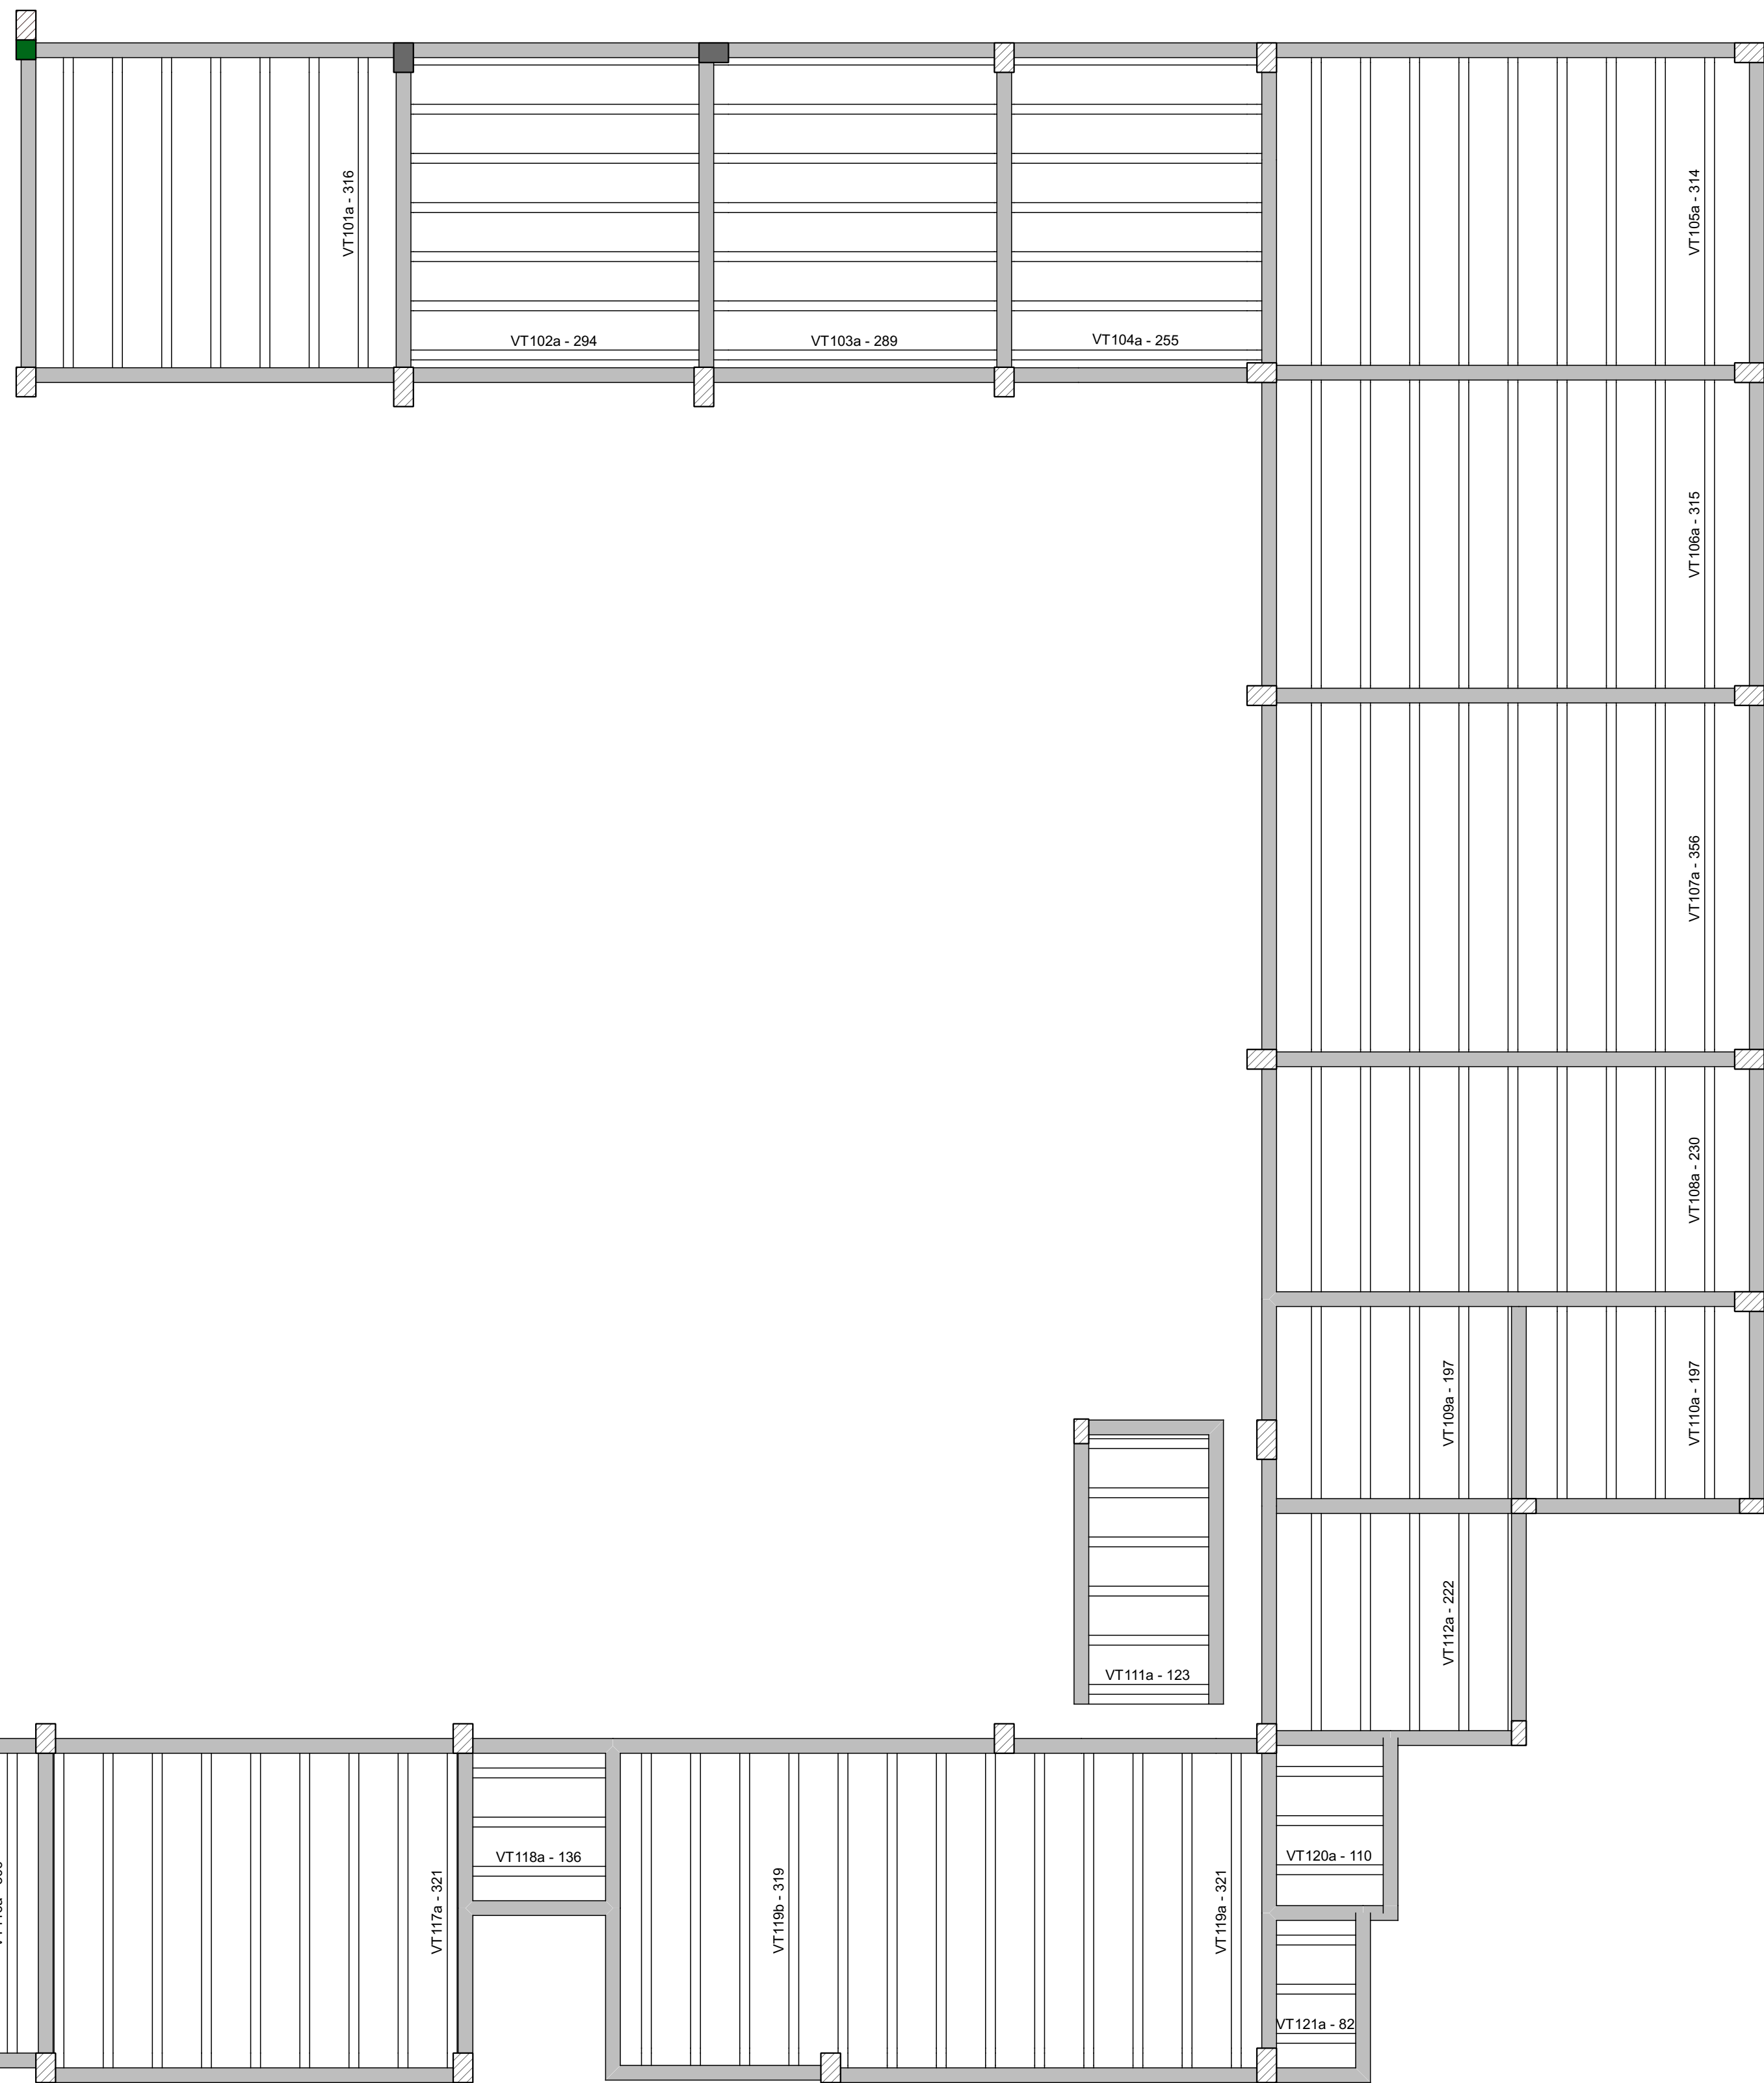


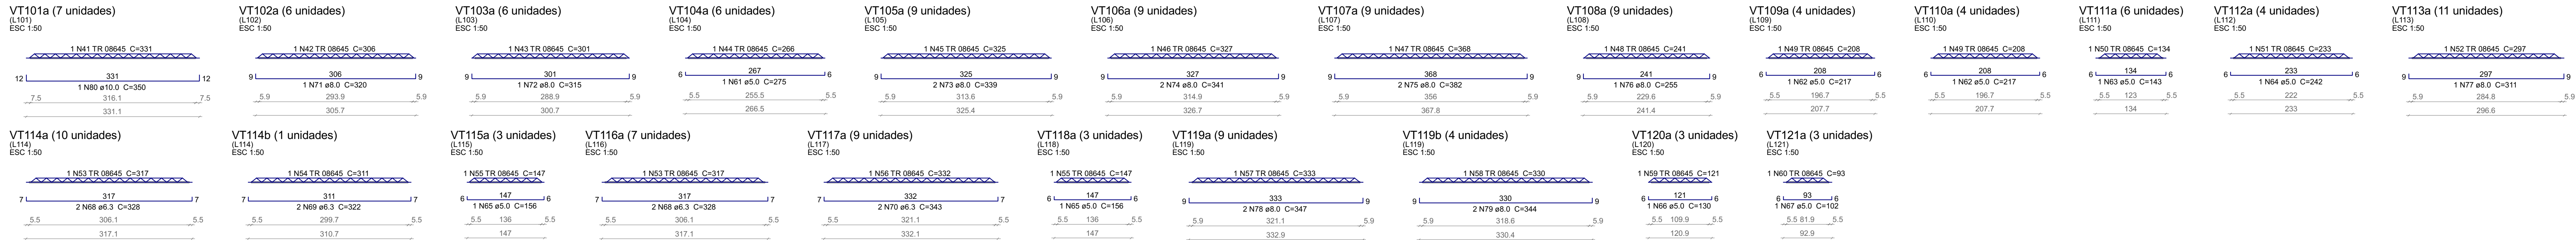

PLANTA DE VIGOTAS PRÉ-MOLDADAS

Escala 1:50

ARMAÇÃO DE RETRAÇÃO
EM TODAS AS DE LAJE
DESTE PAVTO COM TELA
SOLDADA Q92

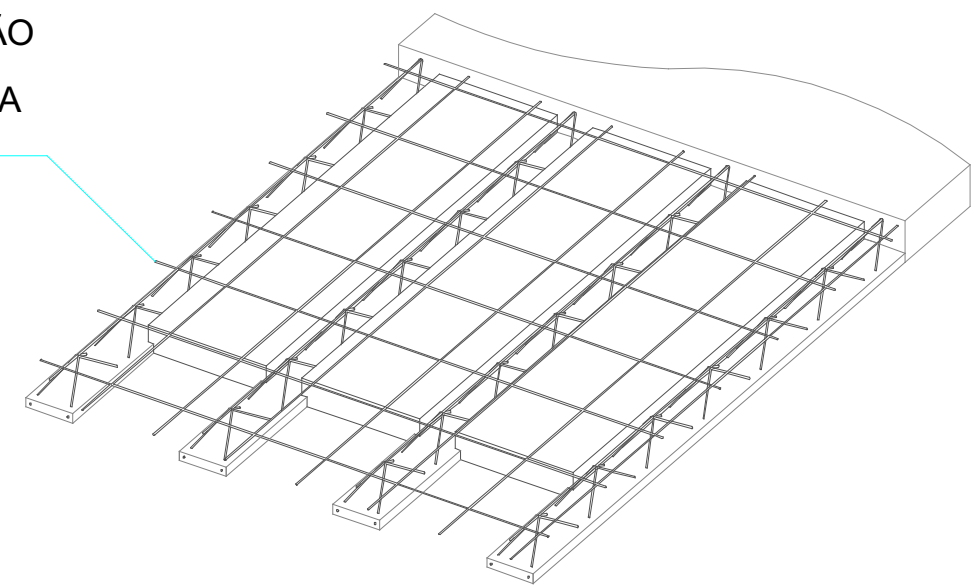

Detalhe laje treliçada - EPS
s/ escala

OBS:

1 - AS INFORMAÇÕES COMO DIMENSÕES, ARMAÇÕES E ESPECIFICAÇÕES DAS LAJES PRÉ-MOLDADAS (TRELIÇADAS) DESTES PROJETO NÃO EXEMEM O FABRICANTE/ FORNECEDOR/ MONTADOR DE EMITIR ANOTAÇÃO DE RESPONSABILIDADE TÉCNICA (ART) PELO DETALHAMENTO, EXECUÇÃO DAS MESMAS BEM COMO DE CONFERIR AS MEDIDAS IN-LOCO PARA FABRICAÇÃO, HAJA VISTA SEREM PEÇAS PRÉ-MOLDADAS CULO CONTROLE E EXECUÇÃO SÃO DE INTERA RESPONSABILIDADE DO FABRICANTE/ FORNECEDOR/ MONTADOR.

2 - O MONTADOR DEVERÁ CONSIDERAR A EXECUÇÃO DAS LAJES COM AS RESPECTIVAS CONTRAFLECHAS MÍNIMAS INFORMADAS NESTE PROJETO.

2 - O MONTADOR DEVERÁ OBSERVAR A EXECUÇÃO DA ARMAÇÃO DE RETRAÇÃO NA REGIÃO DA CAPA DE CONCRETO DE TODAS AS LAJES PRÉ-MOLDADAS DESTE PAVIMENTO COM TELA SOLDADA ESPECIFICADA NO DETALHE.

Relação do aço

7xV1101a	6xV1102a	6xV1103a
9xV1104a	9xV1105a	9xV1106a
4xV1107a	4xV1108a	4xV1109a
11xV1113a	6xV1115a	4xV1112a
3xV1115a	10xV1114a	VT114a
3xV1112a	3xV1118a	9xV1117a
3xV1120a	9xV1119a	4xV1119b
3xV1121a	3xV1122a	

ACO	N	DIAM (mm)	QUANT	C.UNIT (cm)	C.TOTAL (cm)
CABO	41	TR 08645	7	331	2317
	42	TR 08645	6	306	1836
	43	TR 08645	6	301	1806
	44	TR 08645	6	266	1596
	45	TR 08645	9	325	2925
	46	TR 08645	9	327	2943
	47	TR 08645	9	368	3312
	48	TR 08645	9	241	2169
	49	TR 08645	8	208	1664
	50	TR 08645	6	134	804
	51	TR 08645	4	233	932
	52	TR 08645	11	297	3267
	53	TR 08645	17	317	5389
	54	TR 08645	1	311	311
	55	TR 08645	6	147	882
	56	TR 08645	9	332	2988
	57	TR 08645	9	333	2997
	58	TR 08645	4	330	1320
	59	TR 08645	3	121	363
	60	TR 08645	3	53	279
	61	5.0	6	275	1650
	62	5.0	8	217	1736
	63	5.0	6	143	858
	64	5.0	4	242	968
	65	5.0	6	156	936
	66	5.0	3	130	390
	67	5.0	3	102	306
	68	6.3	34	328	11152
	69	6.3	2	322	644
	70	6.3	18	343	6174
	71	8.0	6	320	1920
	72	8.0	8	315	2520
	73	8.0	16	339	5424
	74	8.0	18	341	6138
	75	8.0	18	382	6876
	76	8.0	9	255	2295
	77	8.0	11	311	3421
	78	8.0	18	347	6246
	79	8.0	8	344	2752
	80	10.0	7	350	2450

Resumo do aço

ACO	DIAM (mm)	C.TOTAL (m)	PESO + 10 % (kg)
CABO	6.3	179.7	48.4
	8.0	375.4	163.4
CABO	TR 08645	401	362.6
	5.0	68.5	11.6

PESO TOTAL (kg)

CABO	228.4
CABO	374.2

A assinatura digital inserida na primeira página possui validade legal equivalente a assinatura física, conforme previsto no Decreto nº 10.543, de 13 de novembro de 2020. Consulte-se que uma única assinatura digital garante a integridade e a autenticidade de todo o documento.



GOVERNO DO ESTADO DO PIAUÍ

SEDUC - SECRETARIA DE ESTADO DA EDUCAÇÃO

OBJETO: Escola de Cinema - CNEREX	TPO DE PROJETO: ESTRUTURAL
TÍTULO DO DESENHO: Lajes do pavimento PA/TO 01	
INSCRIÇÃO DO OBJETO: Praça Pedro II, nº 1301, Bairro Centro	FRANQUIA: 21 52
MUNICÍPIO: Teresina	ENQ RESP:
DATA: DEZ/2023	ESCALA: INDICADA
DESENHO: -	REVISÃO: 0

Joorges Ludson Vaz Borges
CREA 199538/2022