


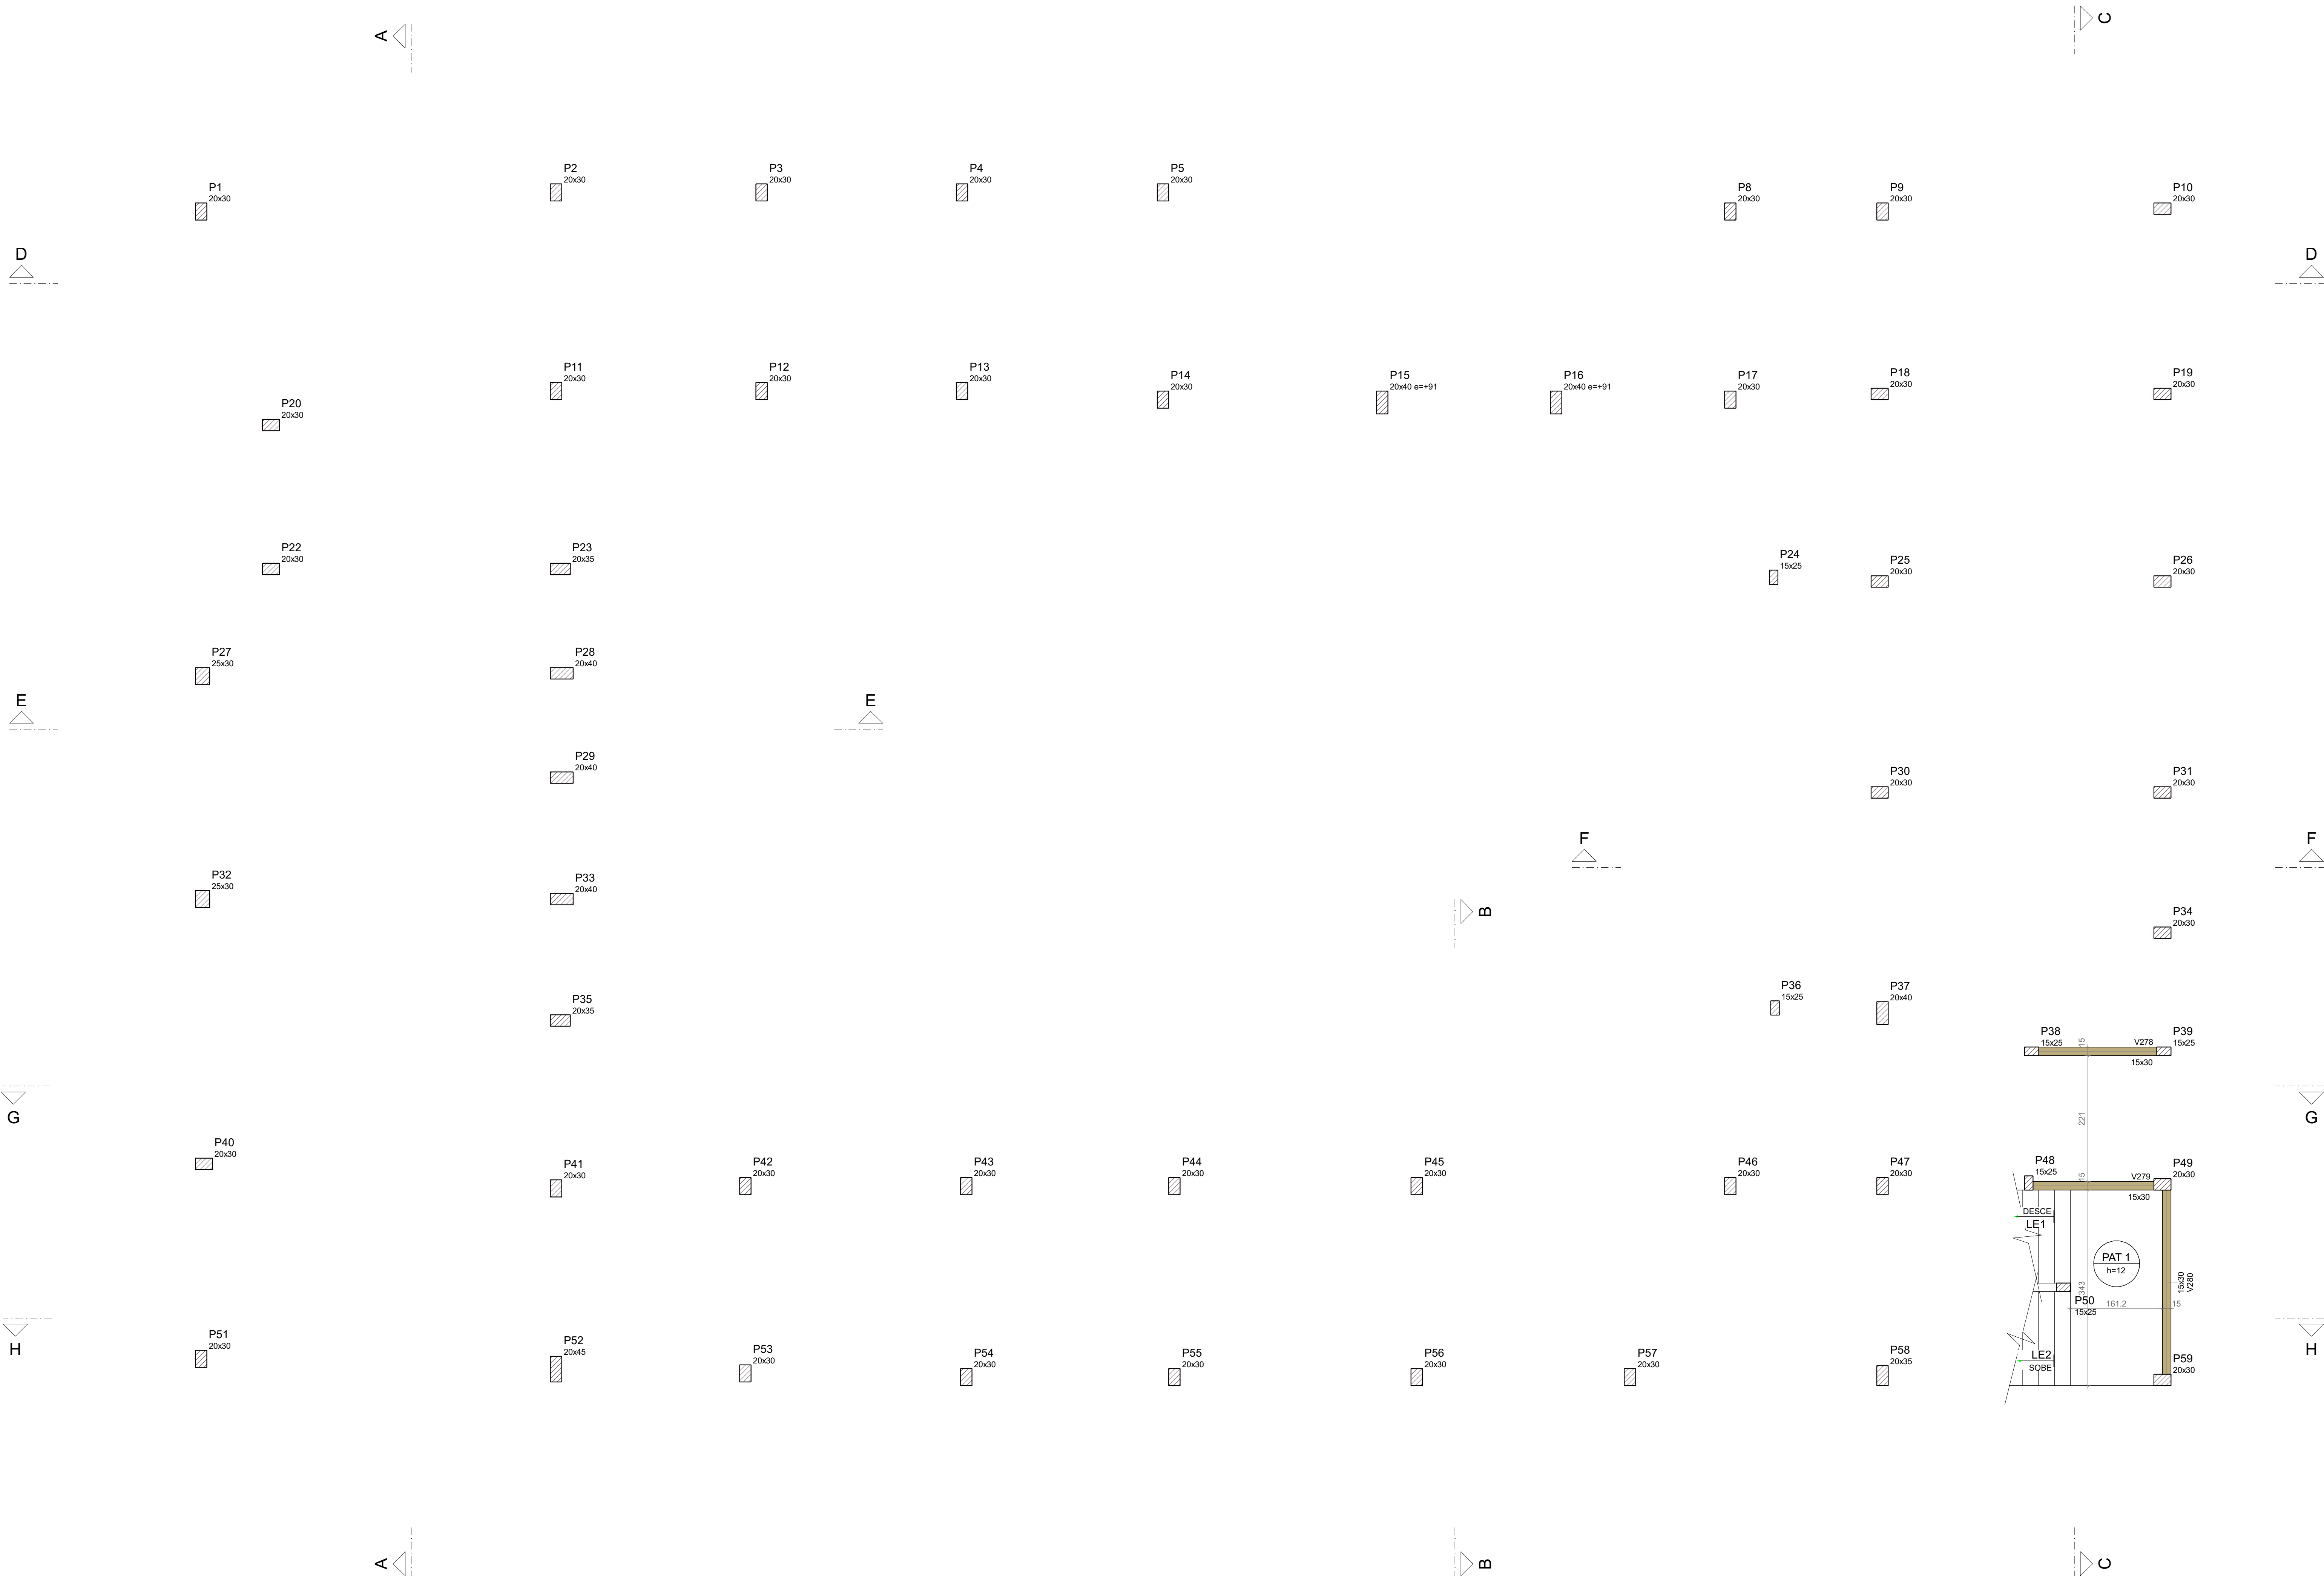

Vigas			
Nome	Seção	Elevação (cm)	Nível (cm)
V278	15x30	0	444
V279	15x30	0	444
V280	15x30	0	444

Lajes								
Dados						Sobrecarga (kgf/m²)		
Nome	Tipo	Altura (cm)	Elevação (cm)	Nível (cm)	Peso próprio (kgf/m²)	Adicional	Acidental	Localizada
LE1	Madeira	12	0	444	594	170	300	-
PAT 1	Madeira	12	0	444	300	154	300	-

Características dos materiais			
Fck (kgf/cm²)		Ftd (kgf/cm²)	
300		285/394	

Dimensão máxima do agregado = 19 mm

Pilares			
Nome	Seção	Elevação (cm)	Nível (cm)
P1	20x30	0	444
P2	20x30	0	444
P3	20x30	0	444
P4	20x30	0	444
P5	20x30	0	444
P6	20x30	0	444
P7	20x30	0	444
P8	20x30	0	444
P9	20x30	0	444
P10	20x30	0	444
P11	20x30	0	444
P12	20x30	0	444
P13	20x30	0	444
P14	20x30	0	444
P15	20x40	91	535
P16	20x40	91	535
P17	20x30	0	444
P18	20x30	0	444
P19	20x30	0	444
P20	20x30	0	444
P21	20x30	0	444
P22	20x30	0	444
P23	20x35	0	444
P24	15x25	0	444
P25	20x30	0	444
P26	20x30	0	444
P27	20x30	0	444
P28	20x40	0	444
P29	20x40	0	444
P30	20x30	0	444
P31	20x30	0	444
P32	20x30	0	444
P33	20x40	0	444
P34	20x30	0	444
P35	20x35	0	444
P36	15x25	0	444
P37	20x40	0	444
P38	15x25	0	444
P39	15x25	0	444
P40	20x30	0	444
P41	20x30	0	444
P42	20x30	0	444
P43	20x30	0	444
P44	20x30	0	444
P45	20x30	0	444
P46	20x30	0	444
P47	20x30	0	444
P48	15x25	0	444
P49	20x30	0	444
P50	15x25	0	444
P51	20x30	0	444
P52	20x45	0	444
P53	20x30	0	444
P54	20x30	0	444
P55	20x30	0	444
P56	20x30	0	444
P57	20x30	0	444
P58	20x35	0	444
P59	20x30	0	444

Legenda dos pilares		Legenda das vigas e paredes	
	Pilar que passa		Viga

FORMA INTERMEDIÁRIA DO PAVIMENTO PAVTO 02 (NÍVEL 444)

Escala 1:50

A assinatura digital inserida na primeira página possui validade legal equivalente à assinatura física, conforme previsto no Decreto nº 10.543, de 13 de novembro de 2020. Ressalta-se que uma única assinatura digital garante a integridade e a autenticidade de todo o documento.



GOVERNO DO ESTADO DO PIAUÍ
SEDUC - SECRETARIA DE ESTADO DA EDUCAÇÃO

OBJETO: Escola de Cinema - CNEREX	TIPO DE PROJETO: ESTRUTURAL
TÍTULO DO DESENHO: Forma de nível intermediária do Pavto 02	
ENDEREÇO DO OBJETO: Praça Pedro II, nº 1301, Bairro Centro	
MUNICÍPIO: Teresina	ENG. RESP. 23 52
DATA: DEZ/2025	ESCALA: INDICADA
DESENHO: -	REVISÃO: 0

Joerges Ludson Vaz Borges
CREA 1989538/2022