


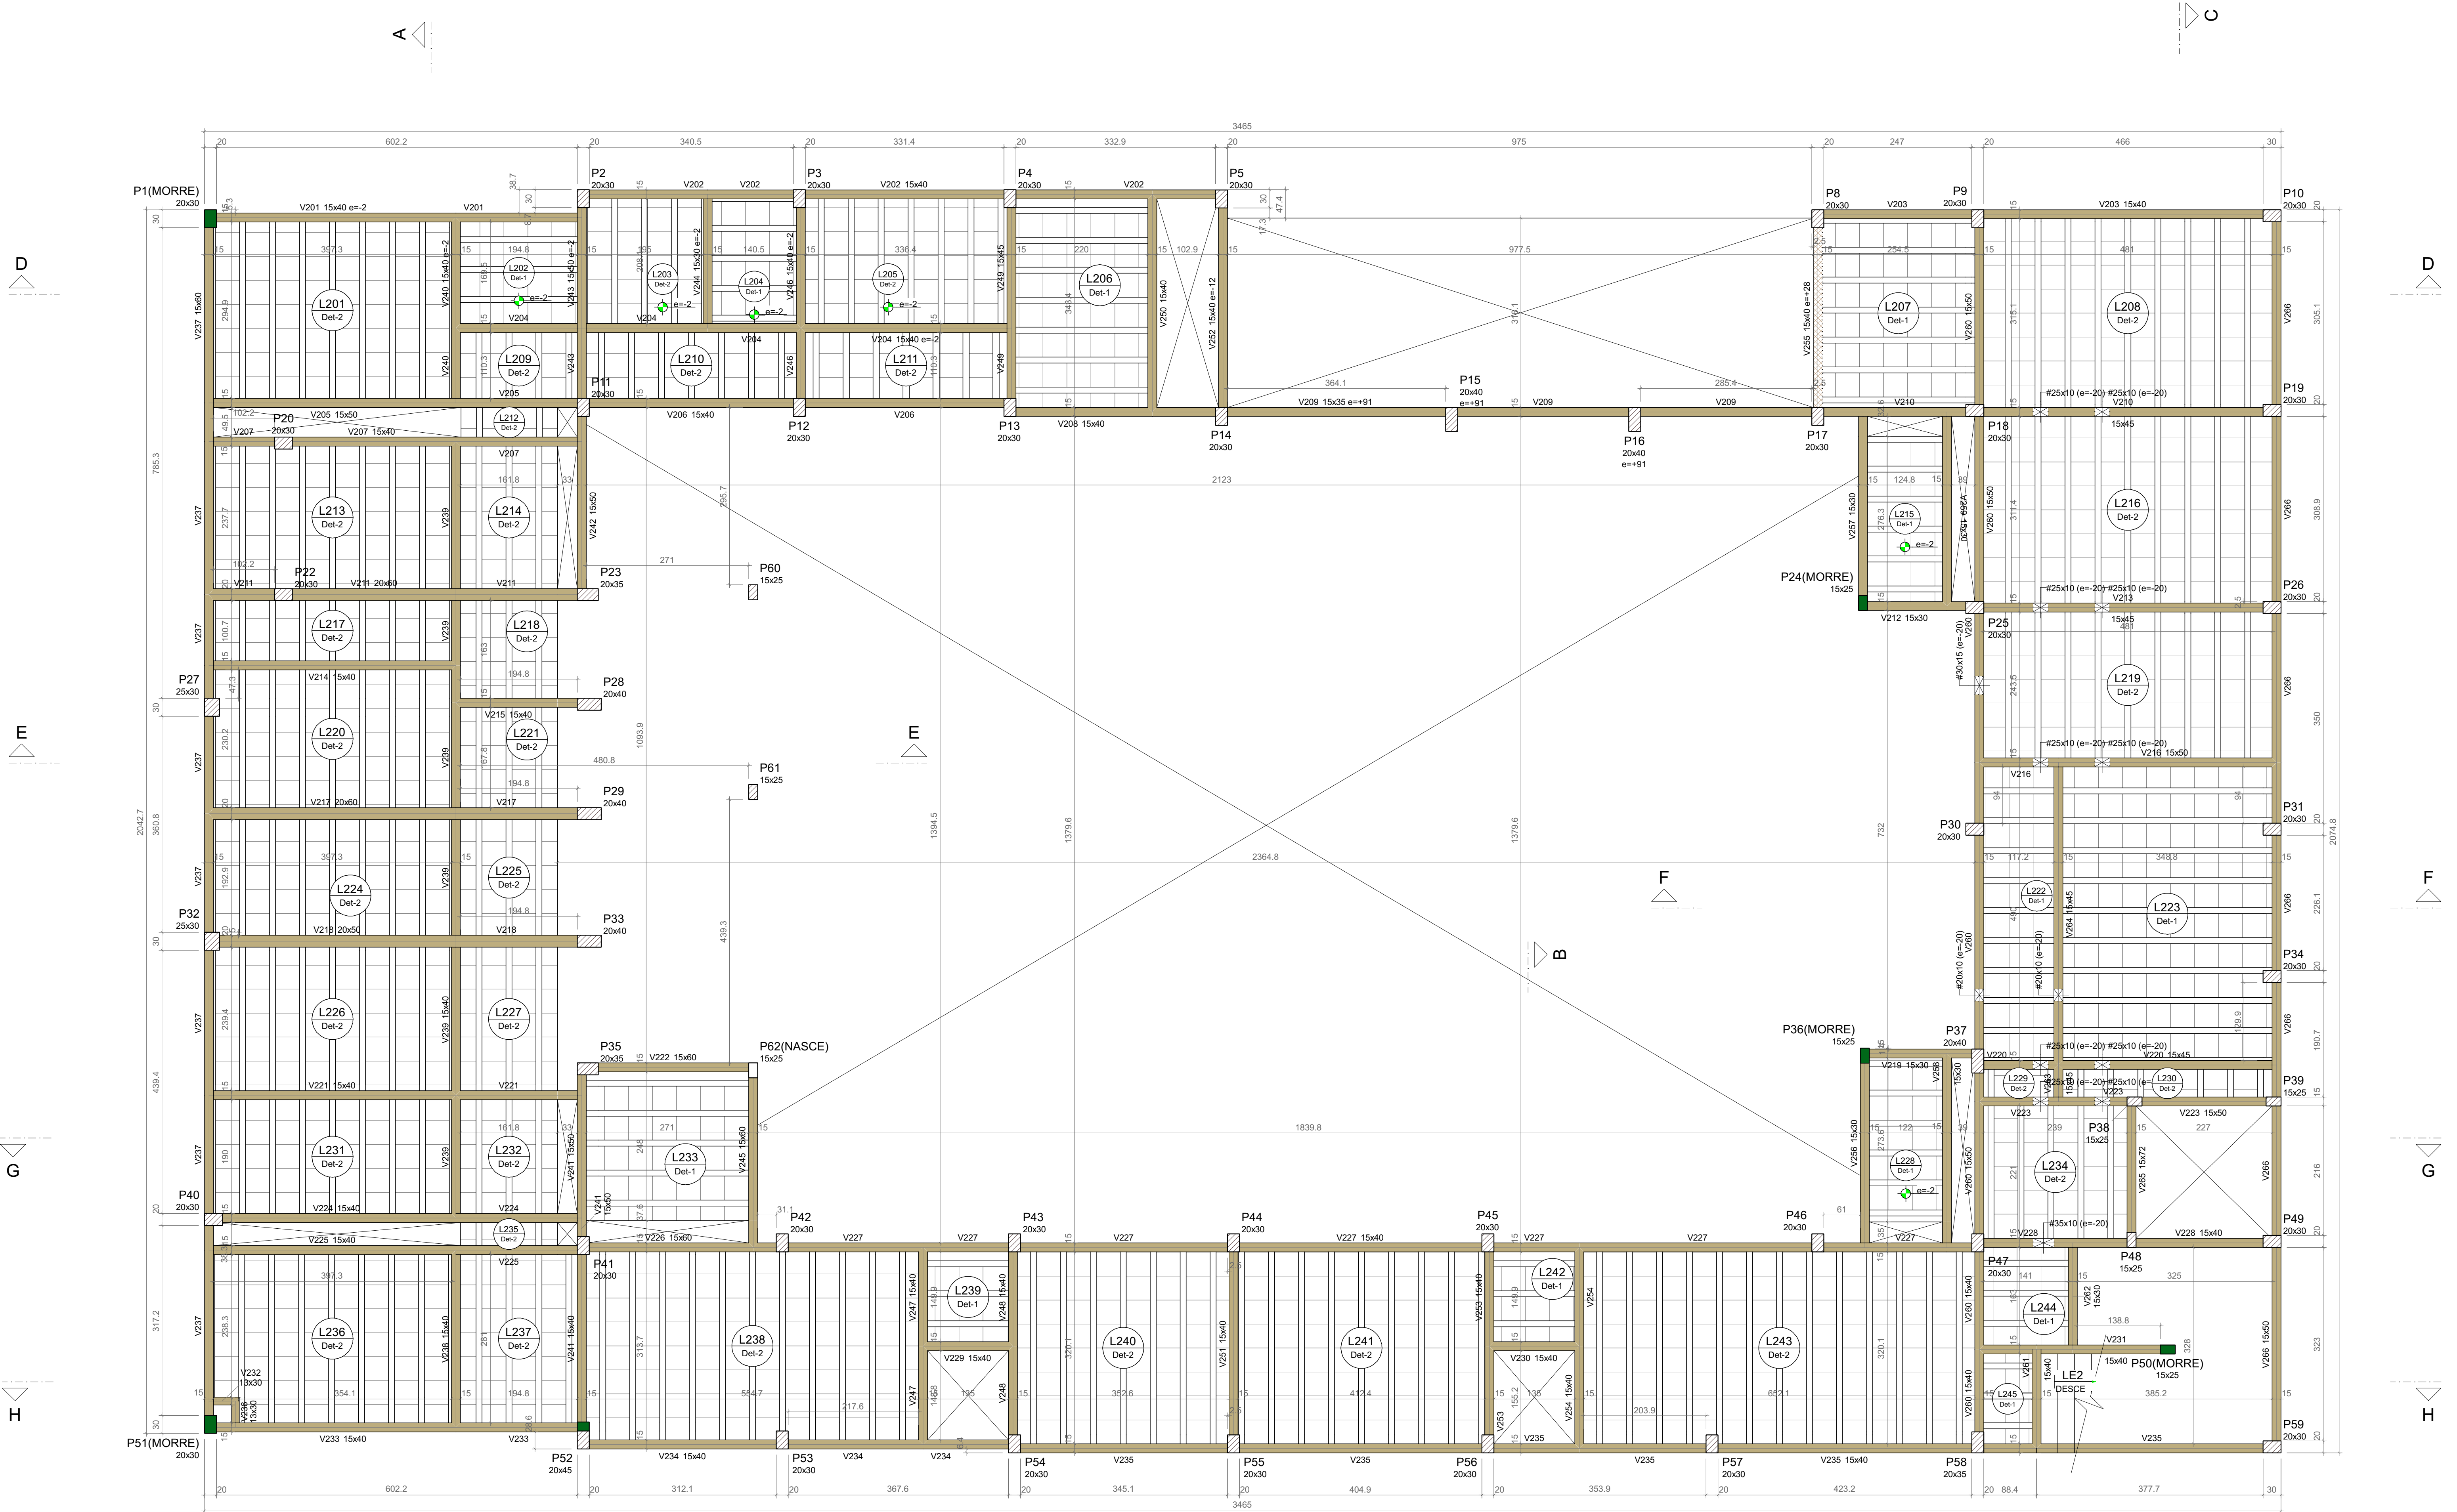

FORMA DO PAVIMENTO PAVTO 02 (NÍVEL 604)

Escala 1:50

Legenda dos pilares	
	Pilar que morre
	Pilar que passa
	Pilar que nasce
	Pilar com mudança de seção



Legenda das vigas e paredes	
	Viga
	Viga cheia ou invertida

Vigas			
Nome	Seção (cm)	Elevação (cm)	Nível (cm)
V201	15x40	-2	602
V202	15x40	0	604
V203	15x40	0	604
V204	15x40	-2	602
V205	15x50	0	604
V206	15x40	0	604
V207	15x40	0	604
V208	15x40	0	604
V209	15x35	0	604
V210	15x45	0	604
V211	20x60	0	604
V212	15x30	0	604
V213	15x45	0	604
V214	15x40	0	604
V215	15x40	0	604
V216	15x40	0	604
V217	20x60	0	604
V218	20x50	0	604
V219	15x30	0	604
V220	15x45	0	604
V221	15x40	0	604
V222	15x60	0	604
V223	15x50	0	604
V224	15x40	0	604
V225	15x40	0	604
V227	15x40	0	604
V228	15x40	0	604
V229	15x40	0	604
V230	15x40	0	604
V231	15x40	0	604
V232	15x30	0	604
V233	15x40	0	604
V234	15x40	0	604
V235	15x40	0	604
V236	15x30	0	604
V237	15x60	0	604
V238	15x40	0	604
V239	15x40	0	604
V240	15x40	-2	602
V241	15x40	0	604
V242	15x50	0	604
V243	15x50	-2	602
V244	15x30	-2	602
V245	15x40	0	604
V246	15x40	-2	602
V247	15x40	0	604
V248	15x40	0	604
V249	15x45	0	604
V250	15x40	0	604
V251	15x40	0	604
V252	15x40	-12	592
V253	15x40	0	604
V254	15x40	0	604
V255	15x40	28	632
V256	15x30	0	604
V257	15x30	0	604
V258	15x30	0	604
V259	15x30	0	604
V260	15x40	0	604
V261	15x40	0	604
V262	15x30	0	604
V263	15x45	0	604
V264	15x45	0	604
V265	15x72	0	604
V266	15x50	0	604

Lajes									
Nome	Tipo	Altura (cm)	Elevação (cm)	Nível (cm)	Peso próprio (kg/m²)	Adicional	Acidental	Localizada	
L201	Trelçada 1D	12	0	604	141	154	250	-	
L202	Trelçada 1D	12	-2	602	141	182	200	-	
L203	Trelçada 1D	12	-2	602	141	182	200	-	
L204	Trelçada 1D	12	-2	602	141	182	200	-	
L205	Trelçada 1D	12	-2	602	141	182	200	-	
L206	Trelçada 1D	12	0	604	141	182	200	-	
L207	Trelçada 1D	12	0	604	141	154	250	-	
L208	Trelçada 1D	12	0	604	141	154	250	-	
L209	Trelçada 1D	12	0	604	141	81	300	-	
L210	Trelçada 1D	12	0	604	141	81	300	-	
L211	Trelçada 1D	12	0	604	141	81	300	-	
L212	Trelçada 1D	12	0	604	141	81	300	-	
L213	Trelçada 1D	12	0	604	141	81	300	-	
L214	Trelçada 1D	12	0	604	141	81	300	-	
L215	Trelçada 1D	12	-2	602	141	182	200	-	
L216	Trelçada 1D	12	0	604	141	154	250	-	
L217	Trelçada 1D	12	0	604	141	154	250	-	
L218	Trelçada 1D	12	0	604	141	154	250	-	
L219	Trelçada 1D	12	0	604	141	154	250	-	
L220	Trelçada 1D	12	0	604	141	154	250	-	
L221	Trelçada 1D	12	0	604	141	154	250	-	
L222	Trelçada 1D	12	0	604	141	154	250	-	
L223	Trelçada 1D	12	0	604	141	154	250	-	
L224	Trelçada 1D	12	0	604	141	154	250	-	
L225	Trelçada 1D	12	0	604	141	81	300	-	
L226	Trelçada 1D	12	0	604	141	154	250	-	
L227	Trelçada 1D	12	0	604	141	81	300	-	
L228	Trelçada 1D	12	-2	602	141	182	200	-	
L229	Trelçada 1D	12	0	604	141	154	250	-	
L230	Trelçada 1D	12	0	604	141	154	250	-	
L231	Trelçada 1D	12	0	604	141	154	250	-	
L232	Trelçada 1D	12	0	604	141	81	300	-	
L233	Trelçada 1D	12	0	604	141	154	250	-	
L234	Trelçada 1D	12	0	604	141	154	250	-	
L235	Trelçada 1D	12	0	604	141	81	300	-	
L236	Trelçada 1D	12	0	604	141	81	300	-	
L237	Trelçada 1D	12	0	604	141	81	300	-	
L238	Trelçada 1D	12	0	604	141	154	250	-	
L239	Trelçada 1D	12	0	604	141	154	250	-	
L240	Trelçada 1D	12	0	604	141	154	250	-	
L241	Trelçada 1D	12	0	604	141	154	250	-	
L242	Trelçada 1D	12	0	604	141	154	250	-	
L243	Trelçada 1D	12	0	604	141	154	250	-	
L244	Trelçada 1D	12	0	604	141	154	250	-	
L245	Trelçada 1D	12	0	604	141	154	250	-	

Características dos materiais		
fa	Bcs	
(kg/cm²)	(kg/cm²)	
300	280/304	
Dimensão máxima do agregado = 19 mm		

Pilares			
Nome	Seção (cm)	Elevação (cm)	Nível (cm)
P1	20x30	0	604
P2	20x30	0	604
P3	20x30	0	604
P4	20x30	0	604
P5	20x30	0	604
P8	20x30	0	604
P9	20x30	0	604
P10	20x30	0	604
P11	20x30	0	604
P12	20x30	0	604
P13	20x30	0	604
P14	20x30	0	604
P15	20x40	0	604
P16	20x40	0	604
P17	20x30	0	604
P18	20x30	0	604
P19	20x30	0	604
P20	20x30	0	604
P22	20x30	0	604
P24	15x25	0	604
P25	20x30	0	604
P26	20x30	0	604
P28	20x40	0	604
P29	20x40	0	604
P30	20x30	0	604
P31	20x30	0	604
P33	20x40	0	604
P34	20x30	0	604
P35	20x35	0	604
P36	15x25	0	604
P37	20x40	0	604
P38	15x25	0	604
P39	15x25	0	604
P40	20x30	0	604
P41	20x30	0	604
P42	20x30	0	604
P43	20x30	0	604
P44	20x30	0	604
P45	20x30	0	604
P46	20x30	0	604
P47	20x30	0	604
P48	15x25	0	604
P49	20x30	0	604
P50	15x25	0	604
P51	20x30	0	604
P52	20x45	0	604
P53	20x30	0	604
P54	20x30	0	604
P55	20x30	0	604
P56	20x30	0	604
P57	20x30	0	604
P58	20x35	0	604
P59	20x30	0	604
P60	15x25	0	604
P61	15x25	0	604
P62	15x25	0	604

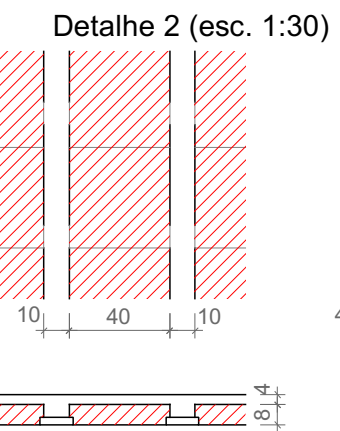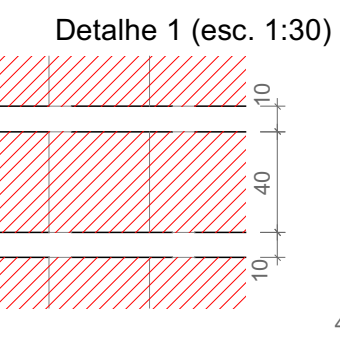

A assinatura digital inserida na primeira página possui validade legal equivalente a assinatura física, conforme previsto no Decreto nº 10.543, de 13 de novembro de 2020. Revisto-se que uma única assinatura digital garante a integridade e a autenticidade de todo o documento.

GOVERNO DO ESTADO DO PIAUÍ

SEDUC - SECRETARIA DE ESTADO DA EDUCAÇÃO

OBJETO: Escola de Cinema - CINEREX

TÍTULO DO PROJETO: Forma do pavimento PAVTO 02

MUNICÍPIO: Teresina

DATA: DEZ/2023

DESENHO: -

TIPO DE PROJETO: ESTRUTURAL

FRANCA: 25 | 52

ESCALA: INDICADA

REVISÃO: 0

Joerges Ludson Vaz Borges
CREA 19989/2002