


Relação do aço									
ACO	N	DIAM	QUANT	C.UNIT	C.TOTAL				

Resumo do aço			
ACO	DIAM (mm)	C.TOTAL	PESO + 10 % (kg)
CA50	6.3	109.5	29.5
	8.0	503	218.3
	10.0	35.1	23.7
CA60	TR 08x45	646.2	584.2
	5.0	321.2	54.5
PESO TOTAL (kg)		271.5	638.7

PLANTA DE VIGOTAS PRÉ-MOLDADAS

Escala 1:50

ARMACÃO DE RETRAÇÃO EM TODAS AS DE LAJE DESTE PAVTO COM TELA SOLDADA Q92

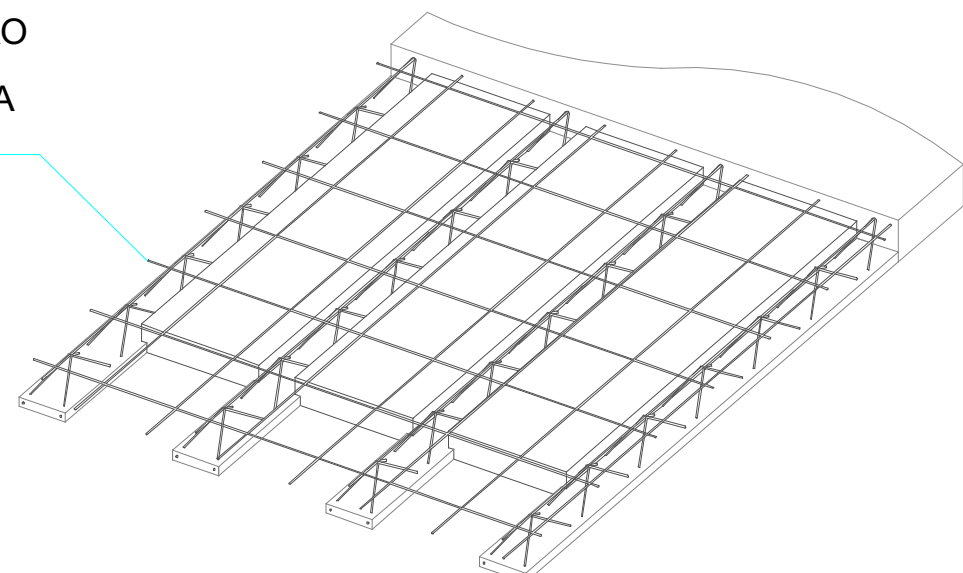

Detalhe laje treliçada - EPS s/ escala

OBS:

1 - AS INFORMAÇÕES COMO DIMENSÕES, ARMAÇÕES E ESPECIFICAÇÕES DAS LAJES PRÉ-MOLDADAS (TRELIÇADAS) DESTE PROJETO NÃO EXIMEM O FABRICANTE/ FORNECEDOR/ MONTADOR DE EMITIR ANOTAÇÃO DE RESPONSABILIDADE TÉCNICA (ART) PELO DETALHAMENTO/ EXECUÇÃO DAS MESMAS SEM COMO DE CONTERREIRAS MEDIDAS INCLUSIVE PARA FABRICAÇÃO. HAJA VISTA SEREM PEÇAS PRÉ-MOLDADAS CUJO CONTROLE E EXECUÇÃO SÃO DE INTERNA RESPONSABILIDADE DO FABRICANTE/ FORNECEDOR/ MONTADOR.

2 - O MONTADOR DEVERÁ CONSIDERAR A EXECUÇÃO DAS LAJES COM AS RESPECTIVAS CONTRAFLECHAS MÍNIMAS INFORMADAS NESTE PROJETO.

3 - O MONTADOR DEVERÁ OBSERVAR A EXECUÇÃO DA ARMAÇÃO DE RETRAÇÃO NA REGIÃO DA CAMA DE CONCRETO DE TODAS AS LAJES PRÉ-MOLDADAS DESTE PAVIMENTO COM TELA SOLDADA ESPECIFICADA NO DETALHE.

A assinatura digital inserida na primeira página possui validade legal equivalente à assinatura física, conforme previsto no Decreto nº 10.543, de 13 de novembro de 2020. Resultado de que uma única assinatura digital garante a integridade e a autenticidade de todo o documento.			
GOVERNO DO ESTADO DO PIAUÍ			
SEDUC - SECRETARIA DE ESTADO DA EDUCAÇÃO			
OBJETO: Escola de Cinema - CNEREX		TIPO DE PROJETO:	
TÍTULO DO DESENHO: Lajes do pavimento PA/TO 02		ESTRUTURAL	
BENEFÍCIO DO OBJETO: Praça Pedro II, nº 1301, Bairro Centro		FRANCO:	
MUNICÍPIO: Teresina		33 52	
DATA: DEZ/2023		ESCALA: INDICADA	
DESENHO: -		REVISÃO: 0	
Joerges Ludson Vaz Borges CREA 198958962			