


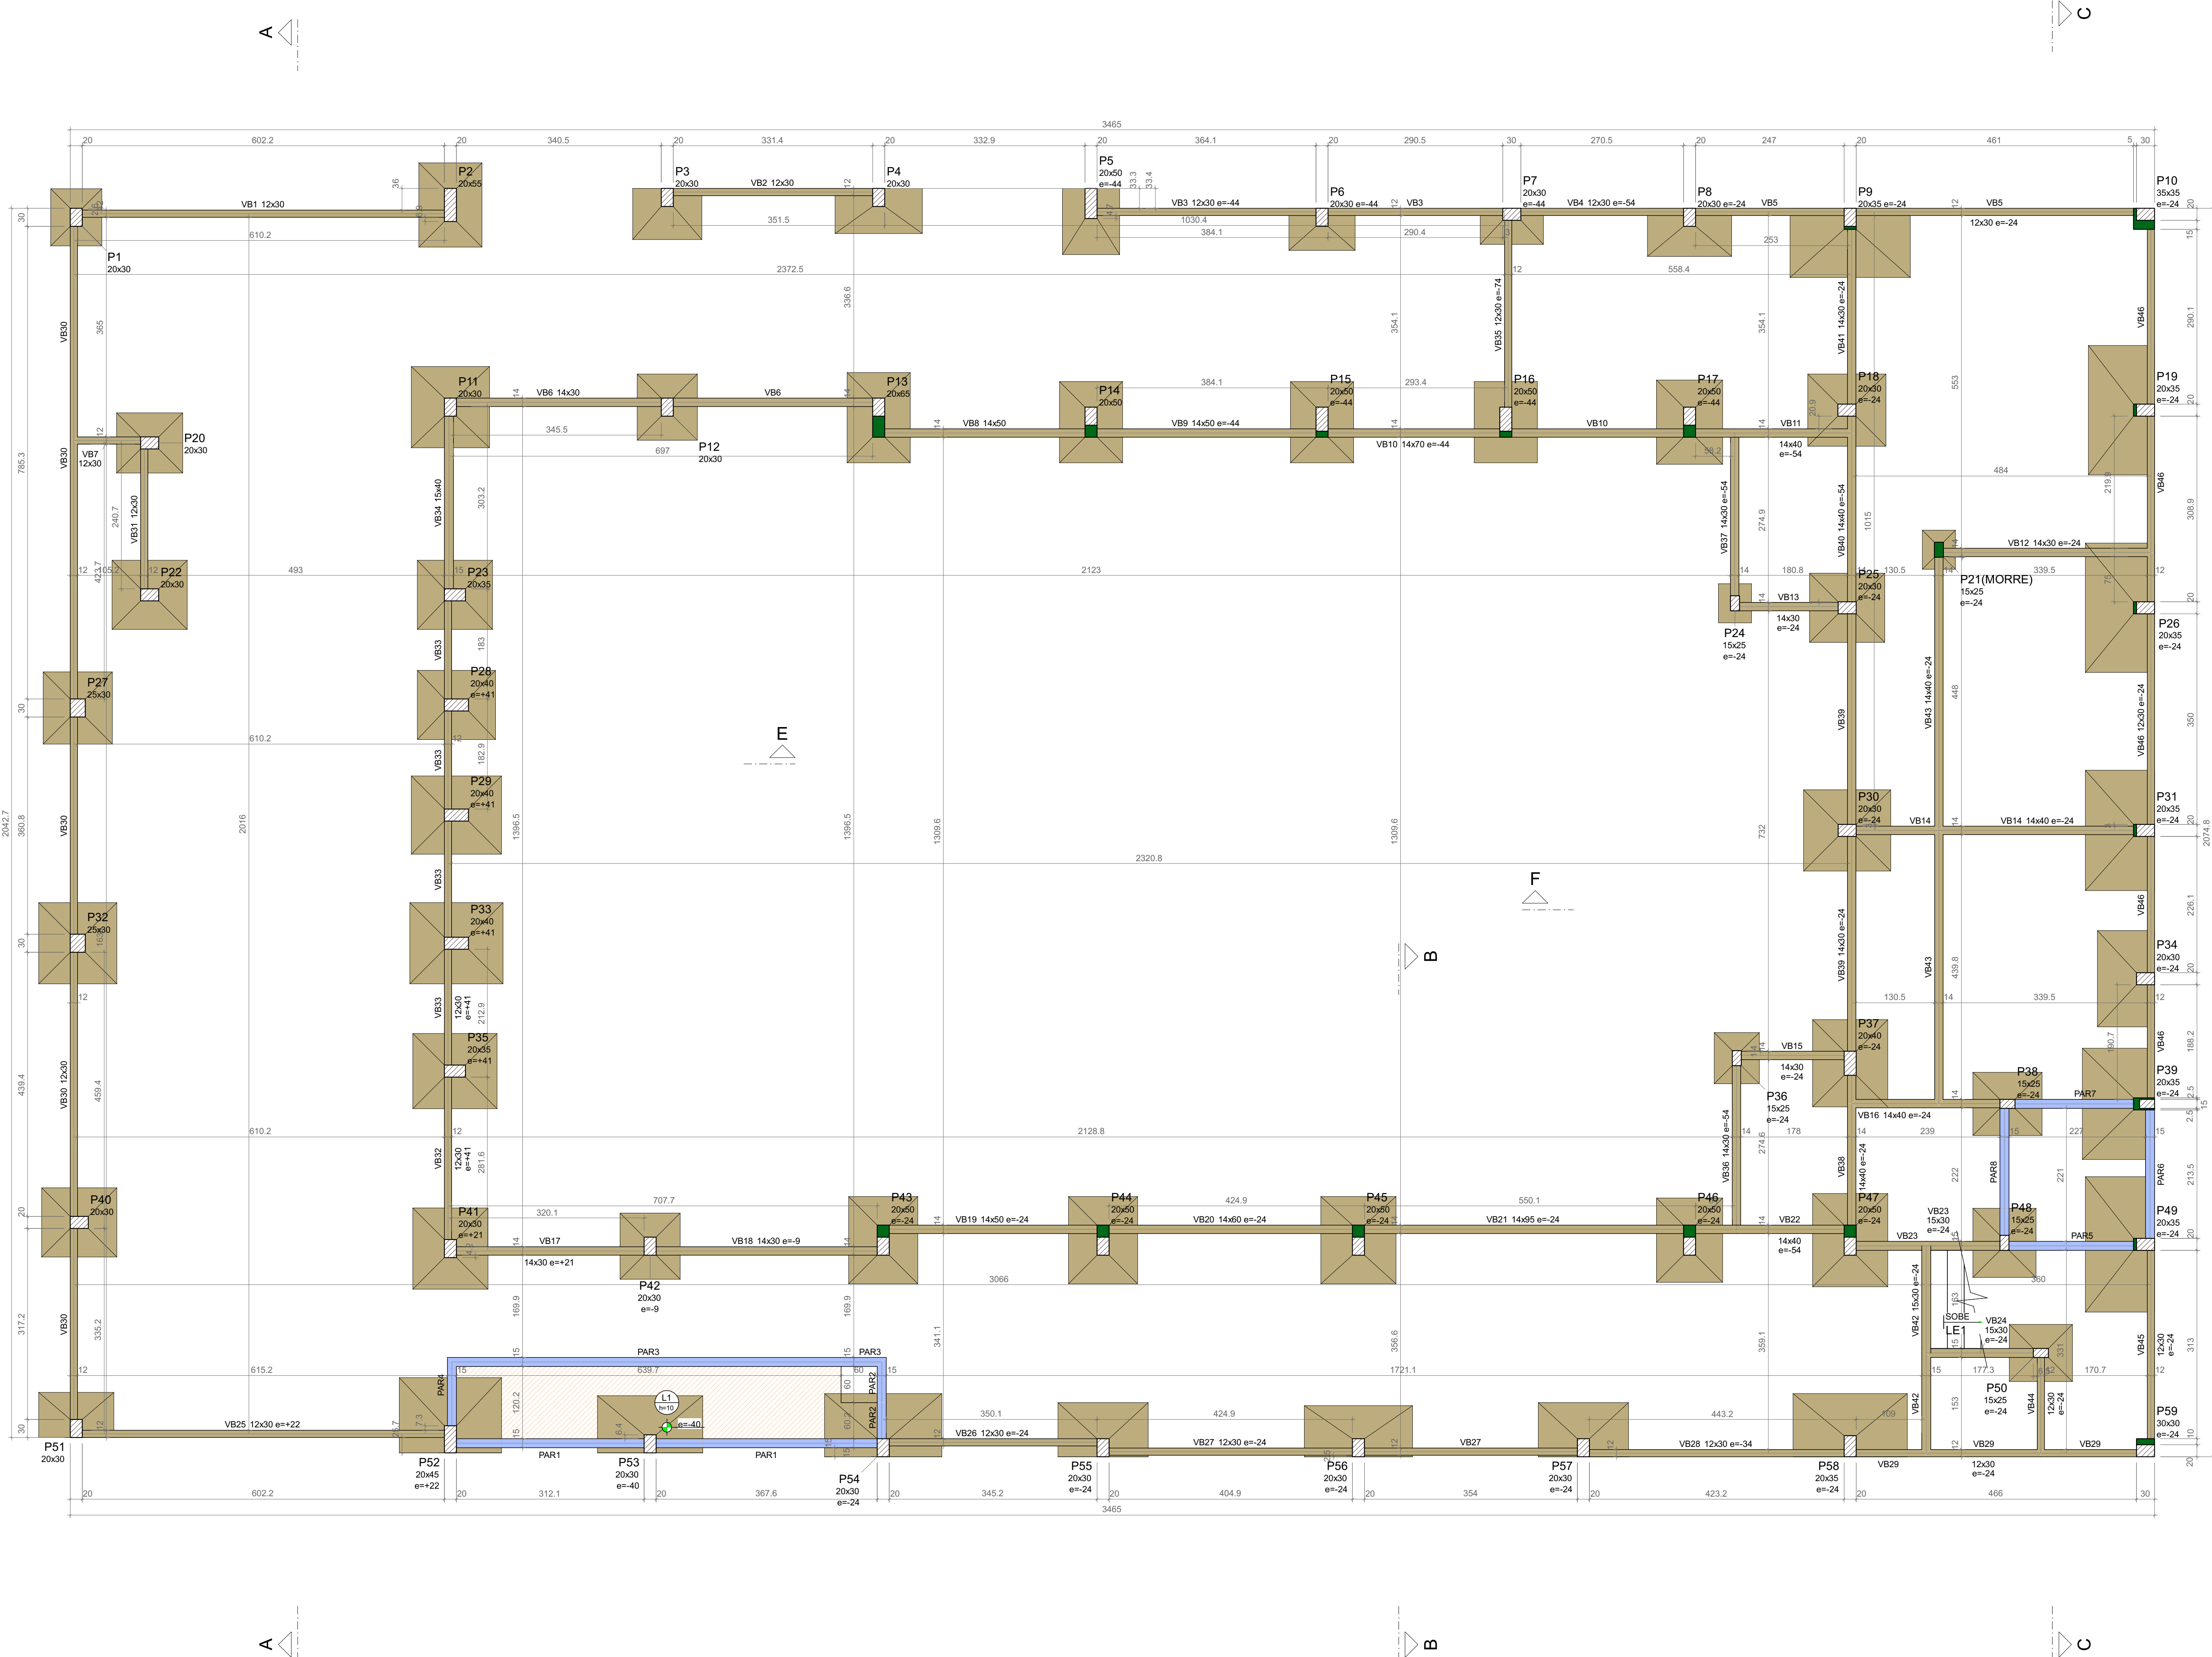

Vigas			
Nome	Seção (cm)	Elevação (cm)	Nível (cm)
VB1	12x30	0	10
VB2	12x30	-44	-34
VB3	12x30	-44	-34
VB4	12x30	-44	-44
VB5	12x30	-24	-14
VB6	14x30	0	10
VB7	12x30	0	10
VB8	14x30	0	10
VB9	14x30	-44	-34
VB10	14x70	-44	-34
VB11	14x40	-54	-44
VB12	14x30	-24	-14
VB13	14x30	-24	-14
VB14	14x40	-24	-14
VB15	14x30	-24	-14
VB16	14x40	-24	-14
VB17	14x30	21	31
VB18	14x30	-9	1
VB19	14x30	-24	-14
VB20	14x60	-24	-14
VB21	14x65	-24	-14
VB22	14x40	-54	-44
VB23	15x30	-24	-14
VB24	15x30	-24	-14
VB25	12x30	22	32
VB26	12x30	-24	-14
VB27	12x30	-24	-14
VB28	12x30	-34	-24
VB29	12x30	-24	-14
VB30	12x30	0	10
VB31	12x30	0	10
VB32	12x30	41	51
VB33	12x30	41	51
VB34	15x40	0	10
VB35	12x30	-74	-64
VB36	14x30	-54	-44
VB37	14x30	-54	-44
VB38	14x40	-24	-14
VB39	14x30	-24	-14
VB40	14x40	-54	-44
VB41	14x30	-24	-14
VB42	15x30	-24	-14
VB43	14x40	-24	-14
VB44	12x30	-24	-14
VB45	12x30	-24	-14
VB46	12x30	-24	-14

Lajes							
Nome	Tipo	Dados			Sobrecarga (kg/m²)		
		Altura (cm)	Elevação (cm)	Nível (cm)	Peso próprio (kg/m²)	Adicional	Acidental Localizada
L1	Moldura	10	-40	-30	250	38	10 -

Características dos materiais	
fck (kgf/cm²)	Ecs (kgf/cm²)
300	2083/4
Dimensão máxima do agregado = 19 mm	

Pilares			
Nome	Seção (cm)	Elevação (cm)	Nível (cm)
P1	20x30	0	10
P2	20x35	0	10
P3	20x30	0	10
P4	20x30	0	10
P5	20x50	-44	-34
P6	20x30	-44	-34
P7	20x30	-44	-34
P8	20x30	-24	-14
P9	20x35	-24	-14
P10	35x35	-24	-14
P11	20x30	0	10
P12	20x30	0	10
P13	20x35	0	10
P14	20x30	0	10
P15	20x50	-44	-34
P16	20x50	-44	-34
P17	20x30	-44	-34
P18	20x30	-24	-14
P19	20x35	-24	-14
P20	20x30	0	10
P21	15x25	-24	-14
P22	20x30	0	10
P23	20x35	0	10
P24	15x25	-24	-14
P25	20x30	-24	-14
P26	20x35	-24	-14
P27	25x30	0	10
P28	20x40	41	51
P29	20x40	41	51
P30	20x30	-24	-14
P31	20x35	-24	-14
P32	25x30	0	10
P33	20x40	41	51
P34	20x30	-24	-14
P35	20x35	41	51
P36	15x25	-24	-14
P37	20x40	-24	-14
P38	15x25	-24	-14
P39	20x35	-24	-14
P40	20x30	0	10
P41	20x30	21	31
P42	20x30	-9	1
P43	20x50	-24	-14
P44	20x30	-24	-14
P45	20x50	-24	-14
P46	20x50	-24	-14
P47	20x30	-24	-14
P48	15x25	-24	-14
P49	20x35	-24	-14
P50	15x25	-24	-14
P51	20x30	0	10
P52	20x45	22	32
P53	20x30	-40	-30
P54	20x30	-24	-14
P55	20x30	-24	-14
P56	20x30	-24	-14
P57	20x30	-24	-14
P58	20x35	-24	-14
P59	30x30	-24	-14

Legenda dos pilares		Legenda das vigas e paredes	
	Pilar que morre		Viga
	Pilar que passa		Parede de concreto
	Pilar com mudança de seção		

FORMA DO PAVIMENTO TÉRREO (NÍVEL 10)

Escala 1:50

A assinatura digital inserida na primeira página possui validade legal equivalente à assinatura física, conforme previsto no §10.543, de 13 de novembro de 2020. Fsseuato-se que uma única assinatura digital garante a integridade e a autenticidade de todo o documento.

GOVERNO DO ESTADO DO PIAUÍ
SEDUC - SECRETARIA DE ESTADO DA EDUCAÇÃO

OBJETO: Escola de Cinema - CNEREX	TIPO DE PROJETO: ESTRUTURAL
TÍTULO DO DESENHO: Forma do pavimento TÉRREO	
INDICADOR DO OBJETO: Praça Pedro II, nº 1301, Bairro Centro	FRANCA: 4 52
MUNICÍPIO: Teresina	ENG. RESP.:
DATA: DEZ/2025	ESCALA: INDICADA
DESENHO: -	REVISÃO: 0

Joerges Ludson Vaz Borges
CREA 1999538/202